


**Схема границ прилегающих территорий,
на которых не допускается розничная продажа алкогольной продукции.**

**Адрес (место расположения): Иркутская область, г. Усолье-Сибирское,
пр-кт Комсомольский, 40**

Объект: МБОУ «Средняя общеобразовательная школа №3»

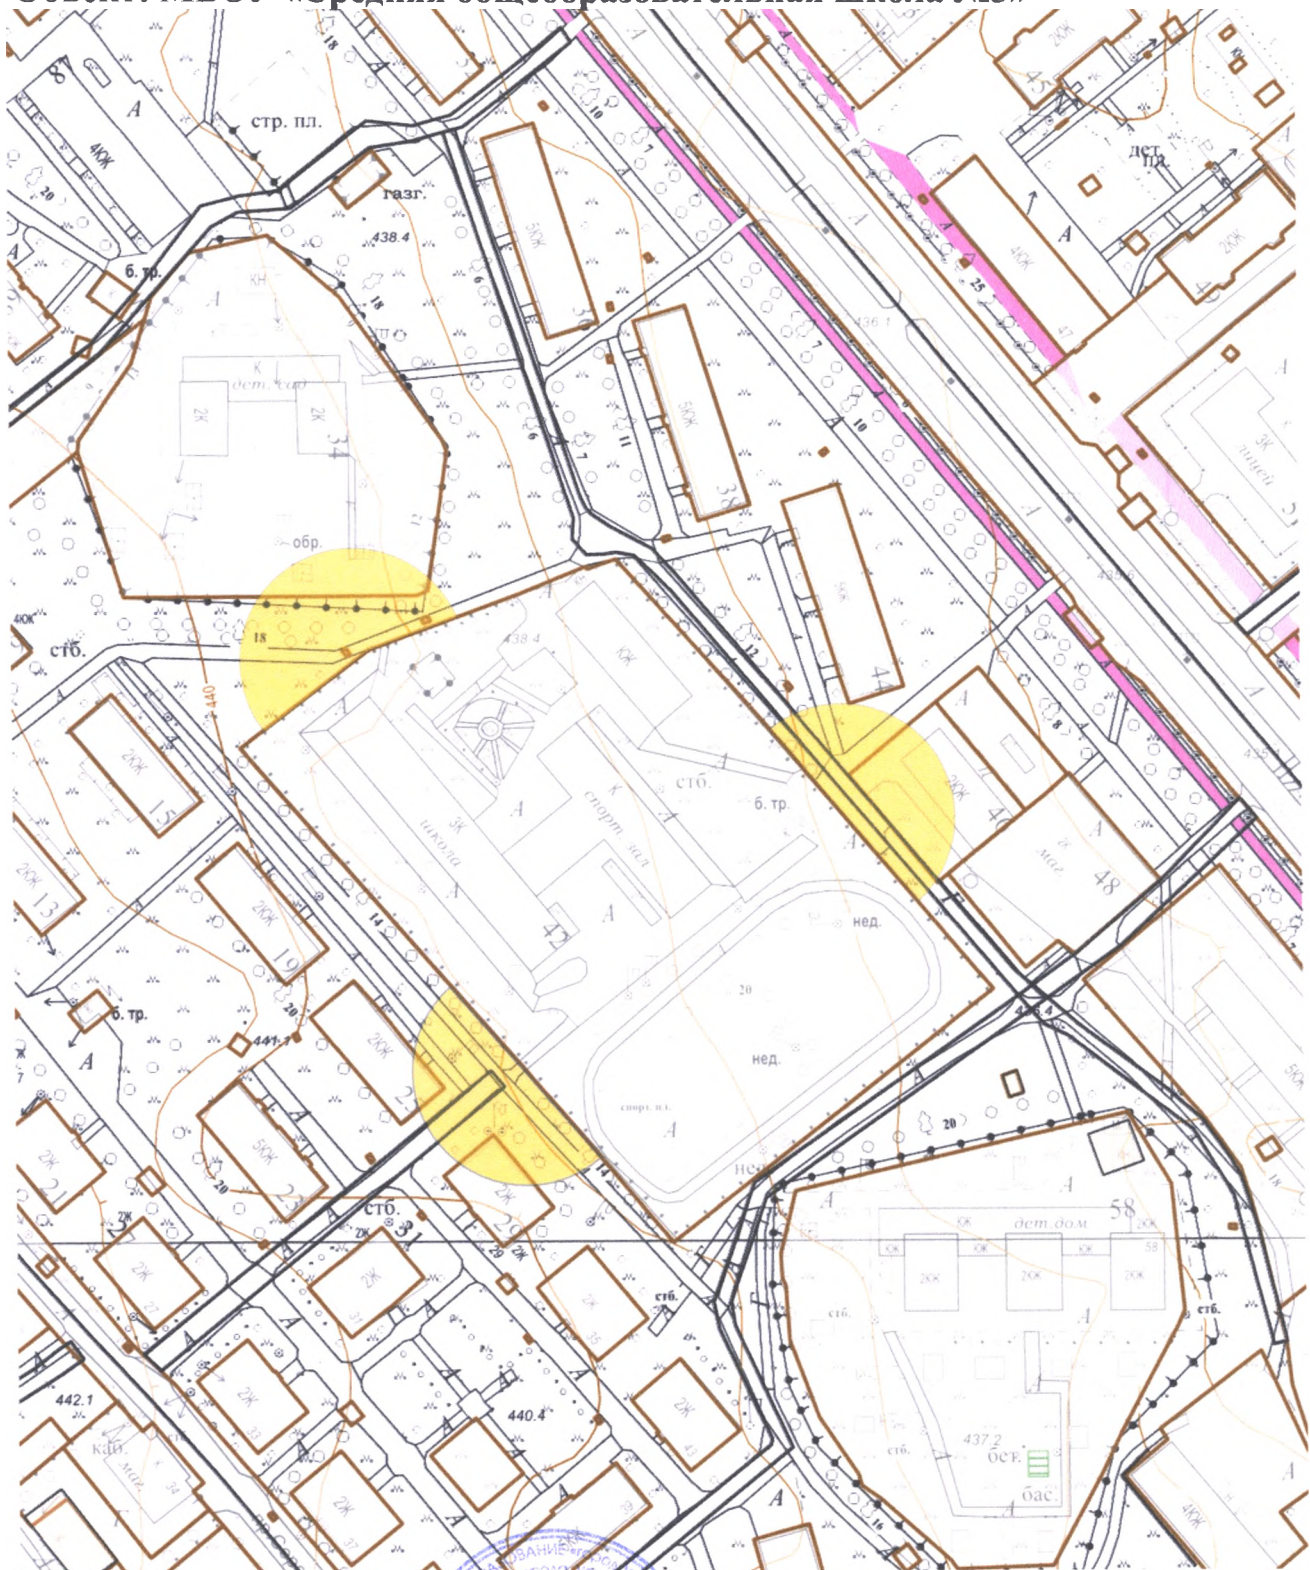

Масштаб 1:2000

**Начальник отдела архитектуры
и градостроительства**



Handwritten signature of E.O. Smirnova in blue ink.

Е.О. Смирнова