


**Схема границ прилегающих территорий, на которых не
допускается розничная продажа алкогольной продукции. Адрес (место
расположения): Иркутская область, г. Усолье-Сибирское,
пр-кт Космонавтов, 21а
Объект: МБДОУ «Детский сад №22»**

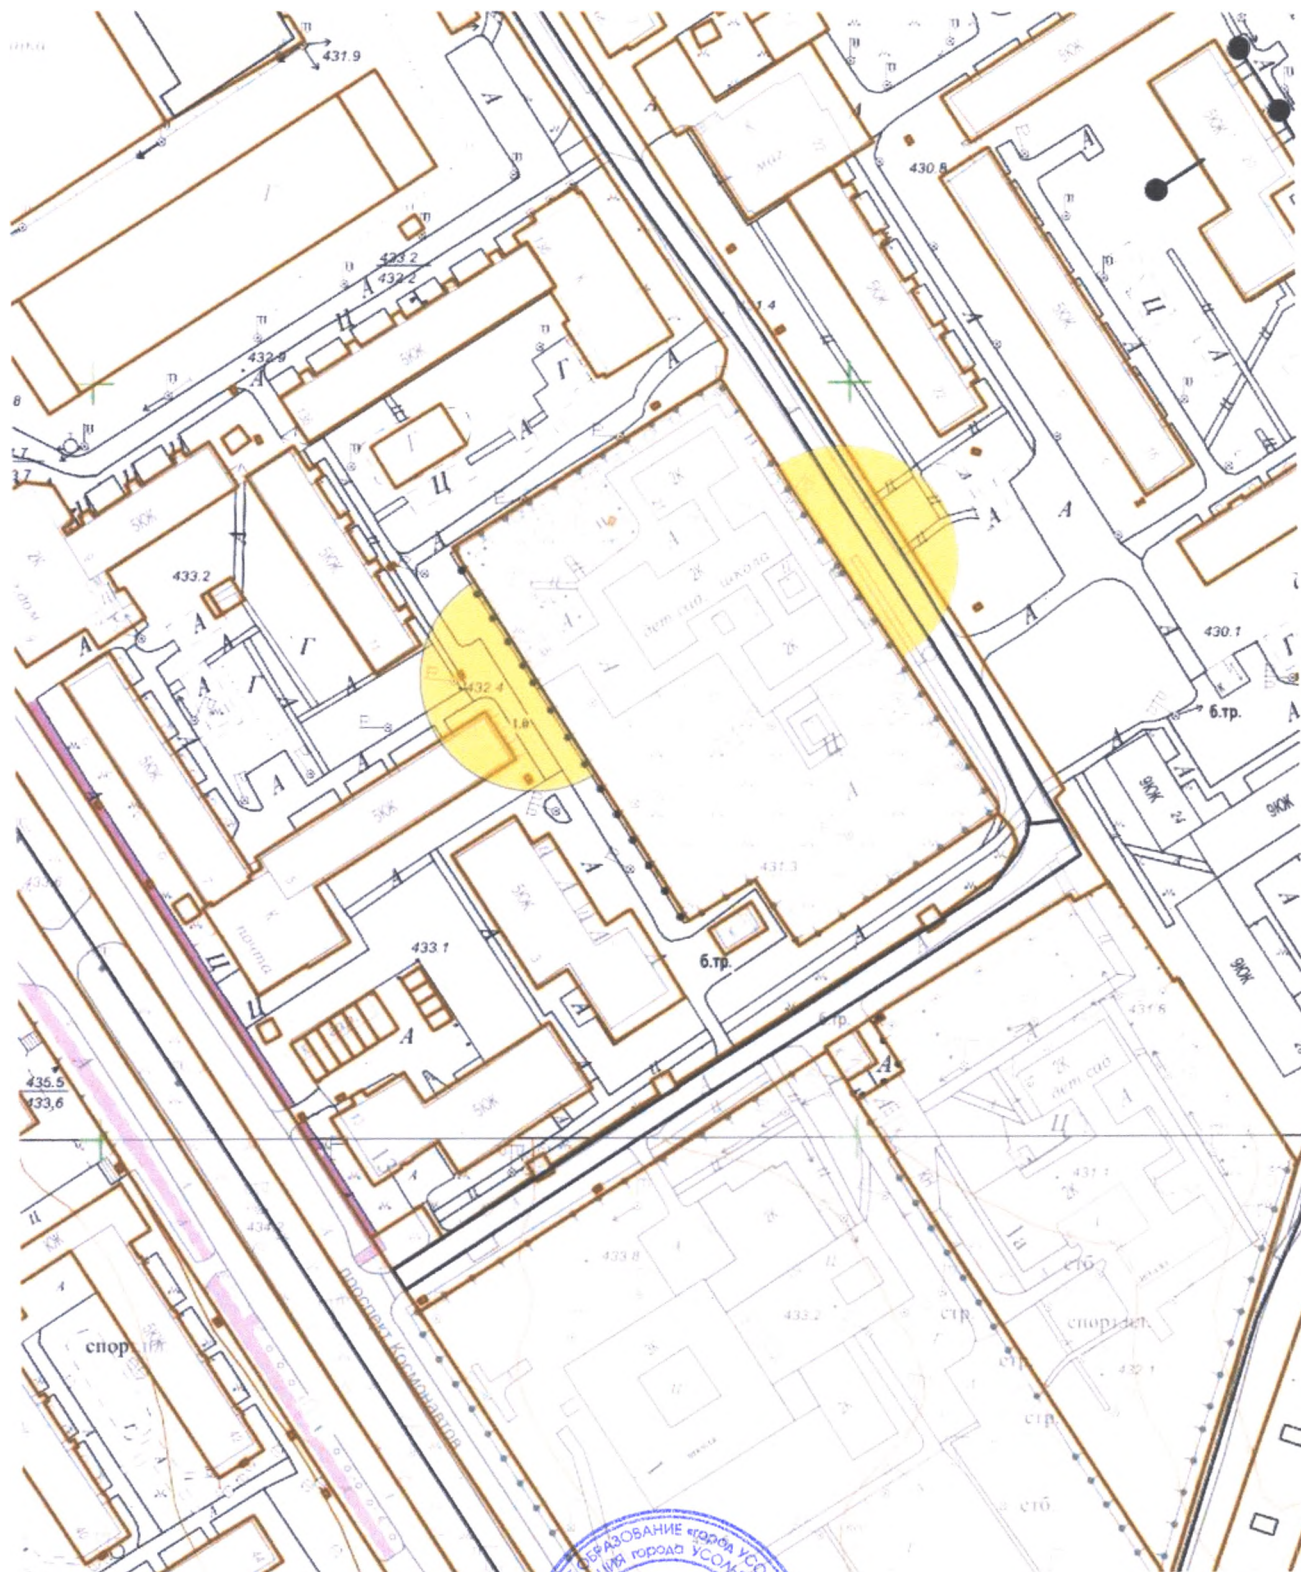

Масштаб 1:2000

Начальник отдела архитектуры и градостроительства



Е.О. Смирнова