


**Схема границ прилегающих территорий,  
на которых не допускается розничная продажа алкогольной продукции.**

**Адрес (место расположения): Иркутская область, г. Усолье-Сибирское,  
пр-кт Комсомольский, 34**

**Объект: МБДОУ «Детский сад №25»**

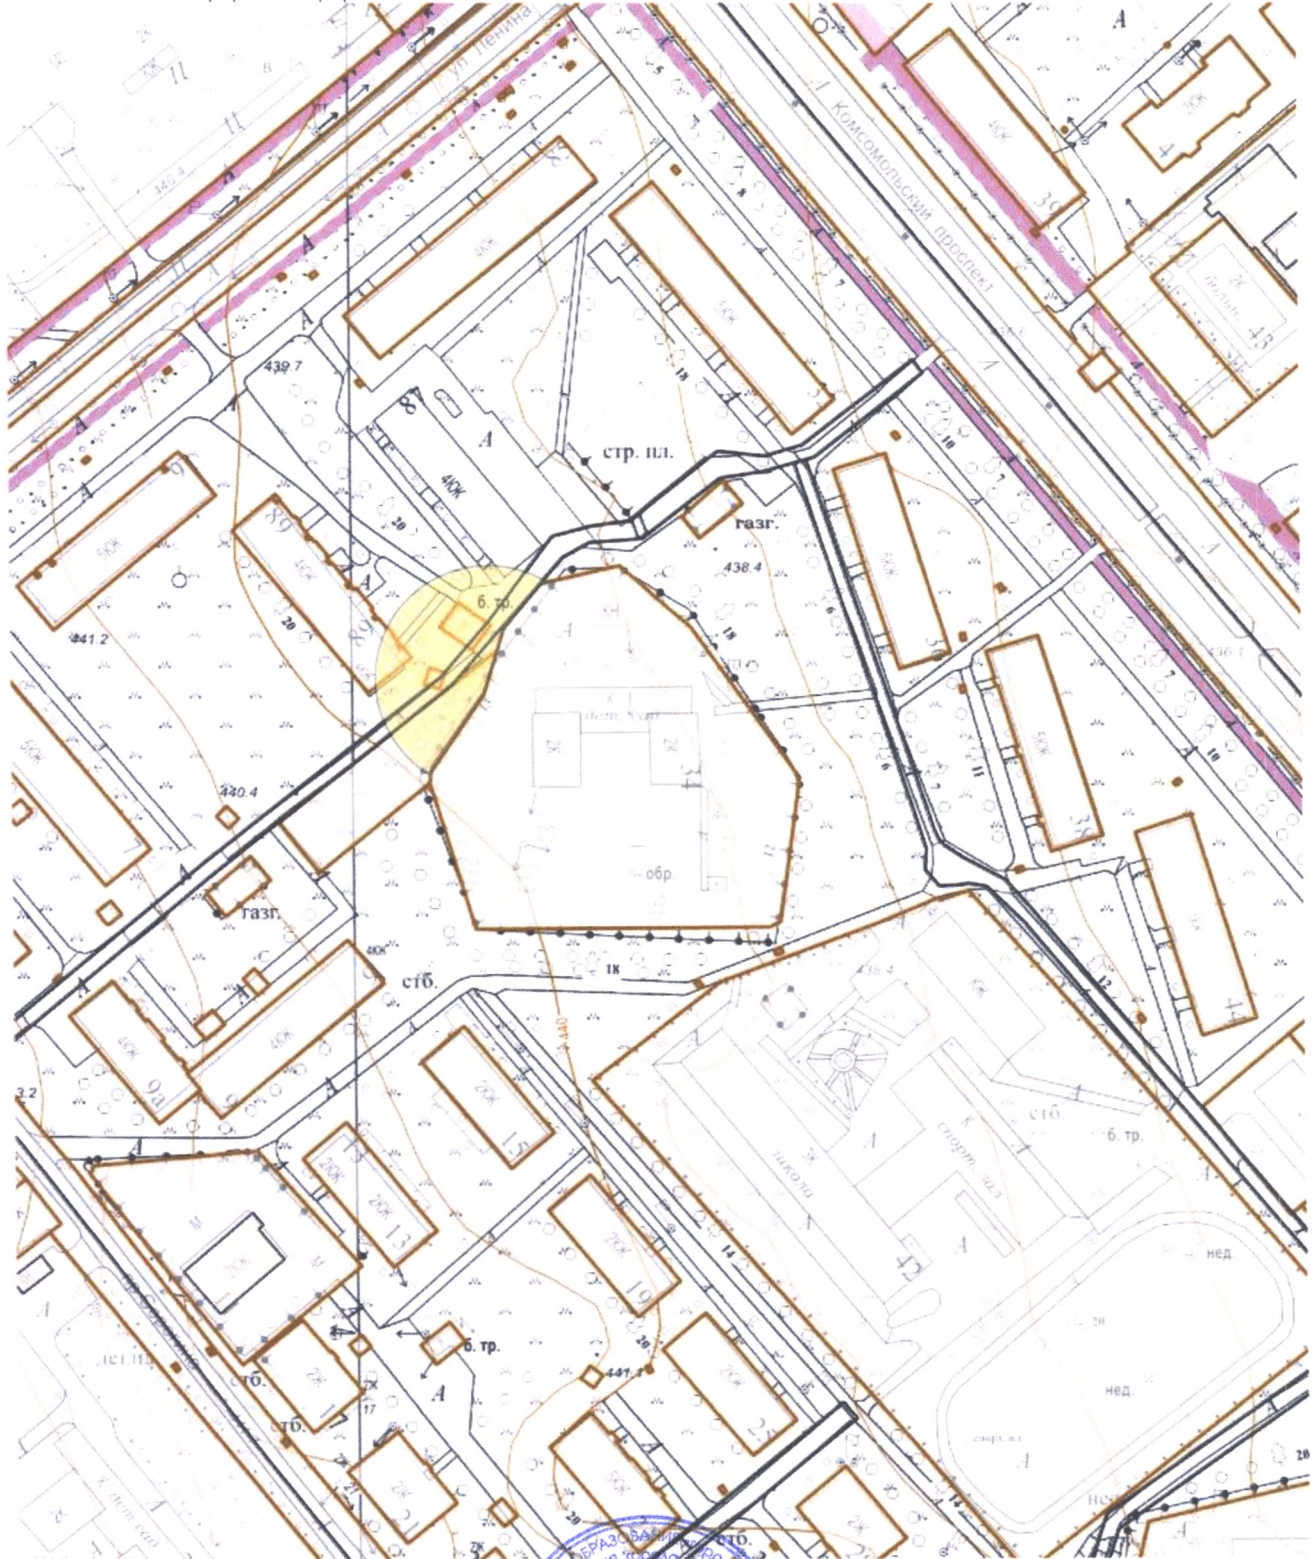

Масштаб 1:2000

Начальник отдела архитектуры и градостроительства



Е.О. Смирнова