


**Схема границ прилегающих территорий,
на которых не допускается розничная продажа алкогольной продукции.**

Адрес (место расположения): Иркутская область, г. Усолье-Сибирское,

ул. Карла Либкнехта, 63

Объект: МБДОУ «Детский сад №31»

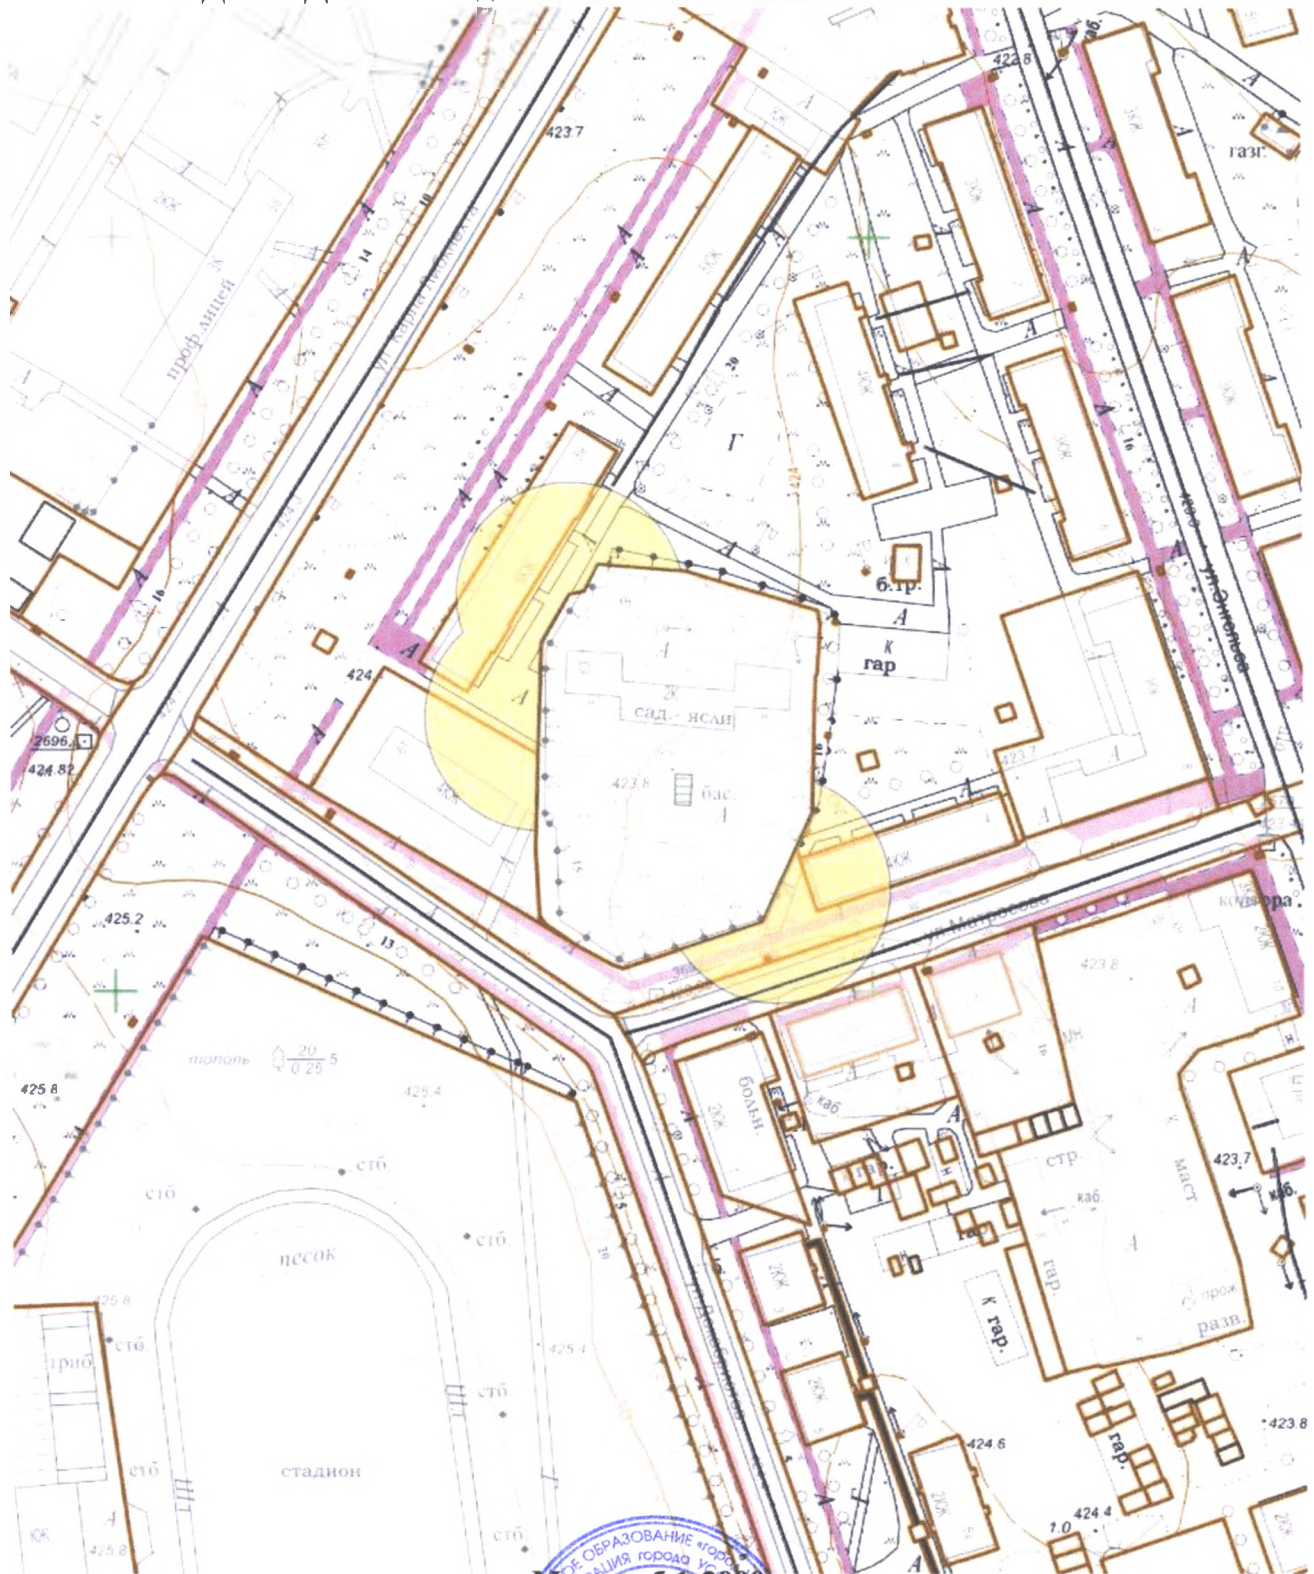

Масштаб 1:2000

Начальник отдела архитектуры и градостроительства



Е.О. Смирнова