


**Схема границ прилегающих территорий,  
на которых не допускается розничная продажа алкогольной продукции.**

**Адрес (место расположения): Иркутская область, г. Усолье-Сибирское,**

**ул. Ленина, 101**

**Объект: МБДОУ «Детский сад №34»**

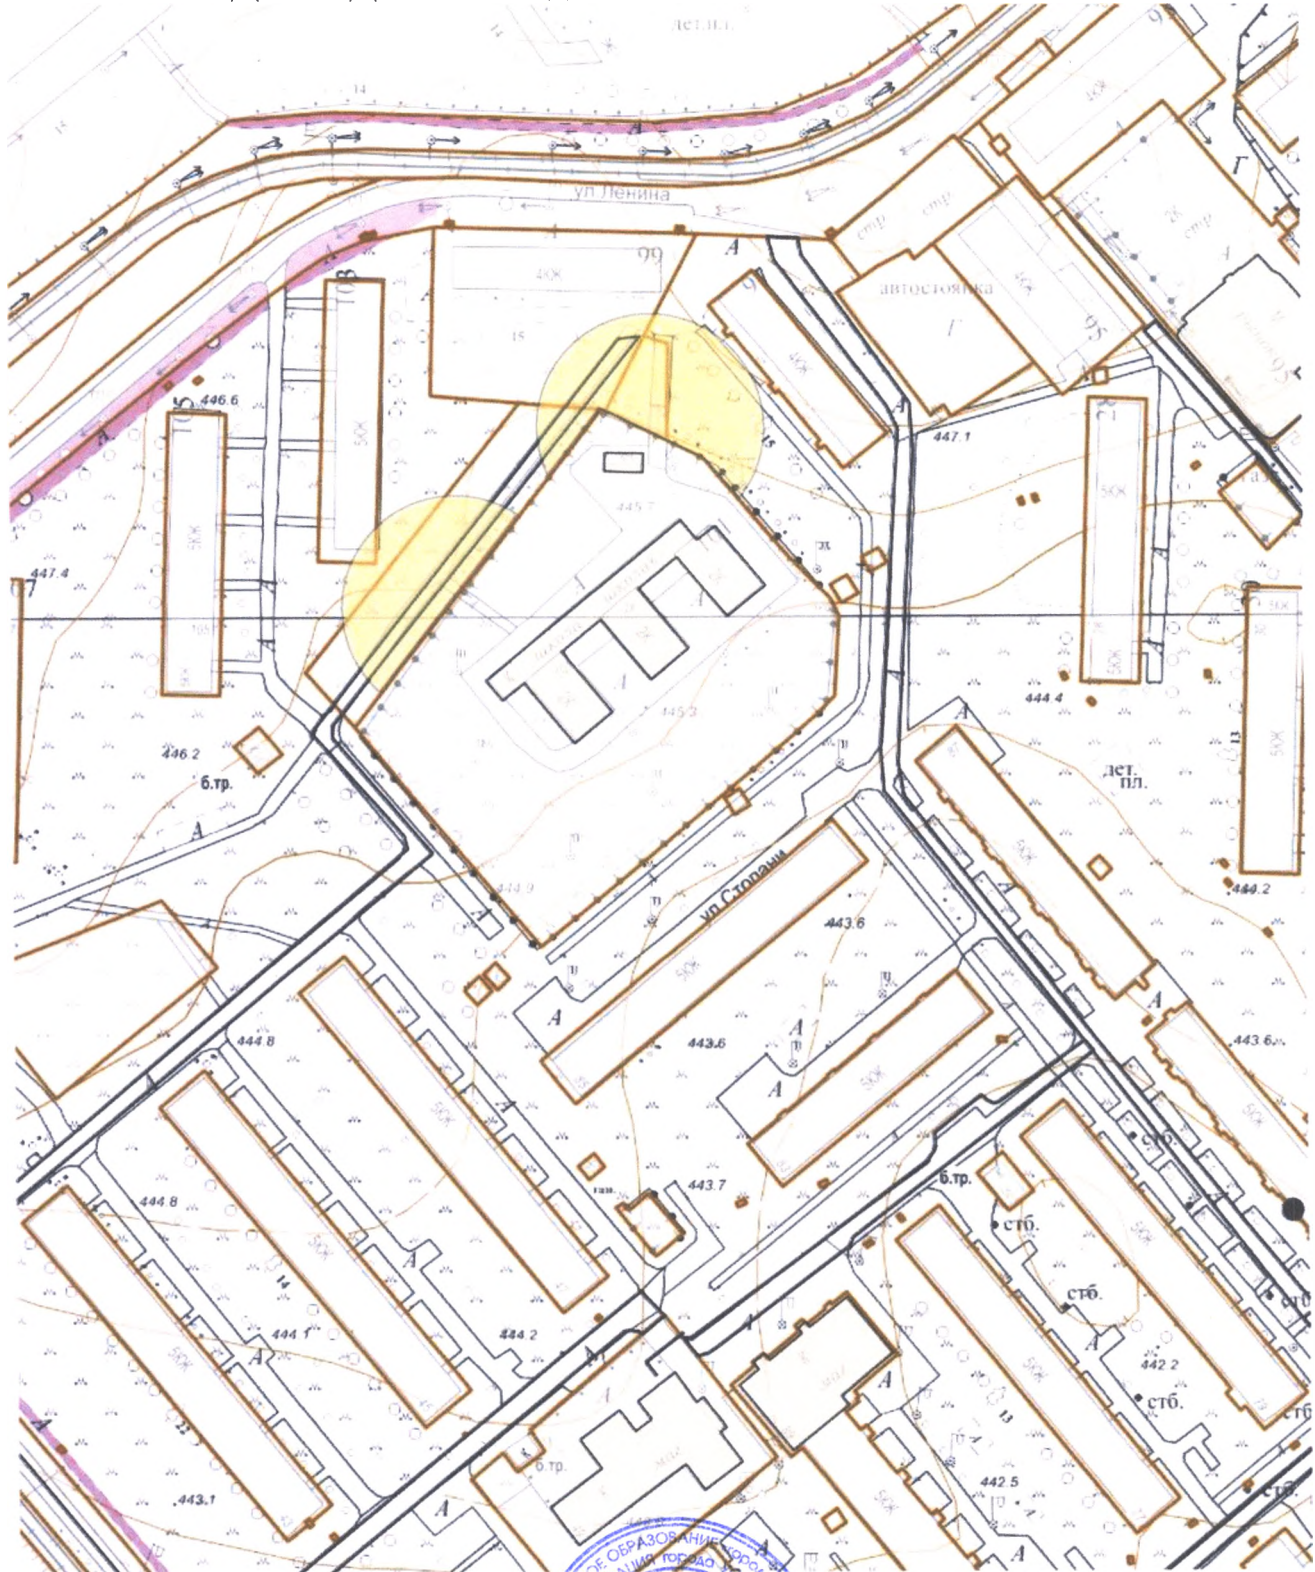

Масштаб 1:2000

Начальник отдела архитектуры и градостроительства



Е.О. Смирнова