


**Схема границ прилегающих территорий, на которых
не допускается розничная продажа алкогольной продукции. Адрес
(место расположения): Иркутская область, г. Усолье-Сибирское, ул.
Стопани, 59**

Объект: МБДОУ «Детский сад №35»

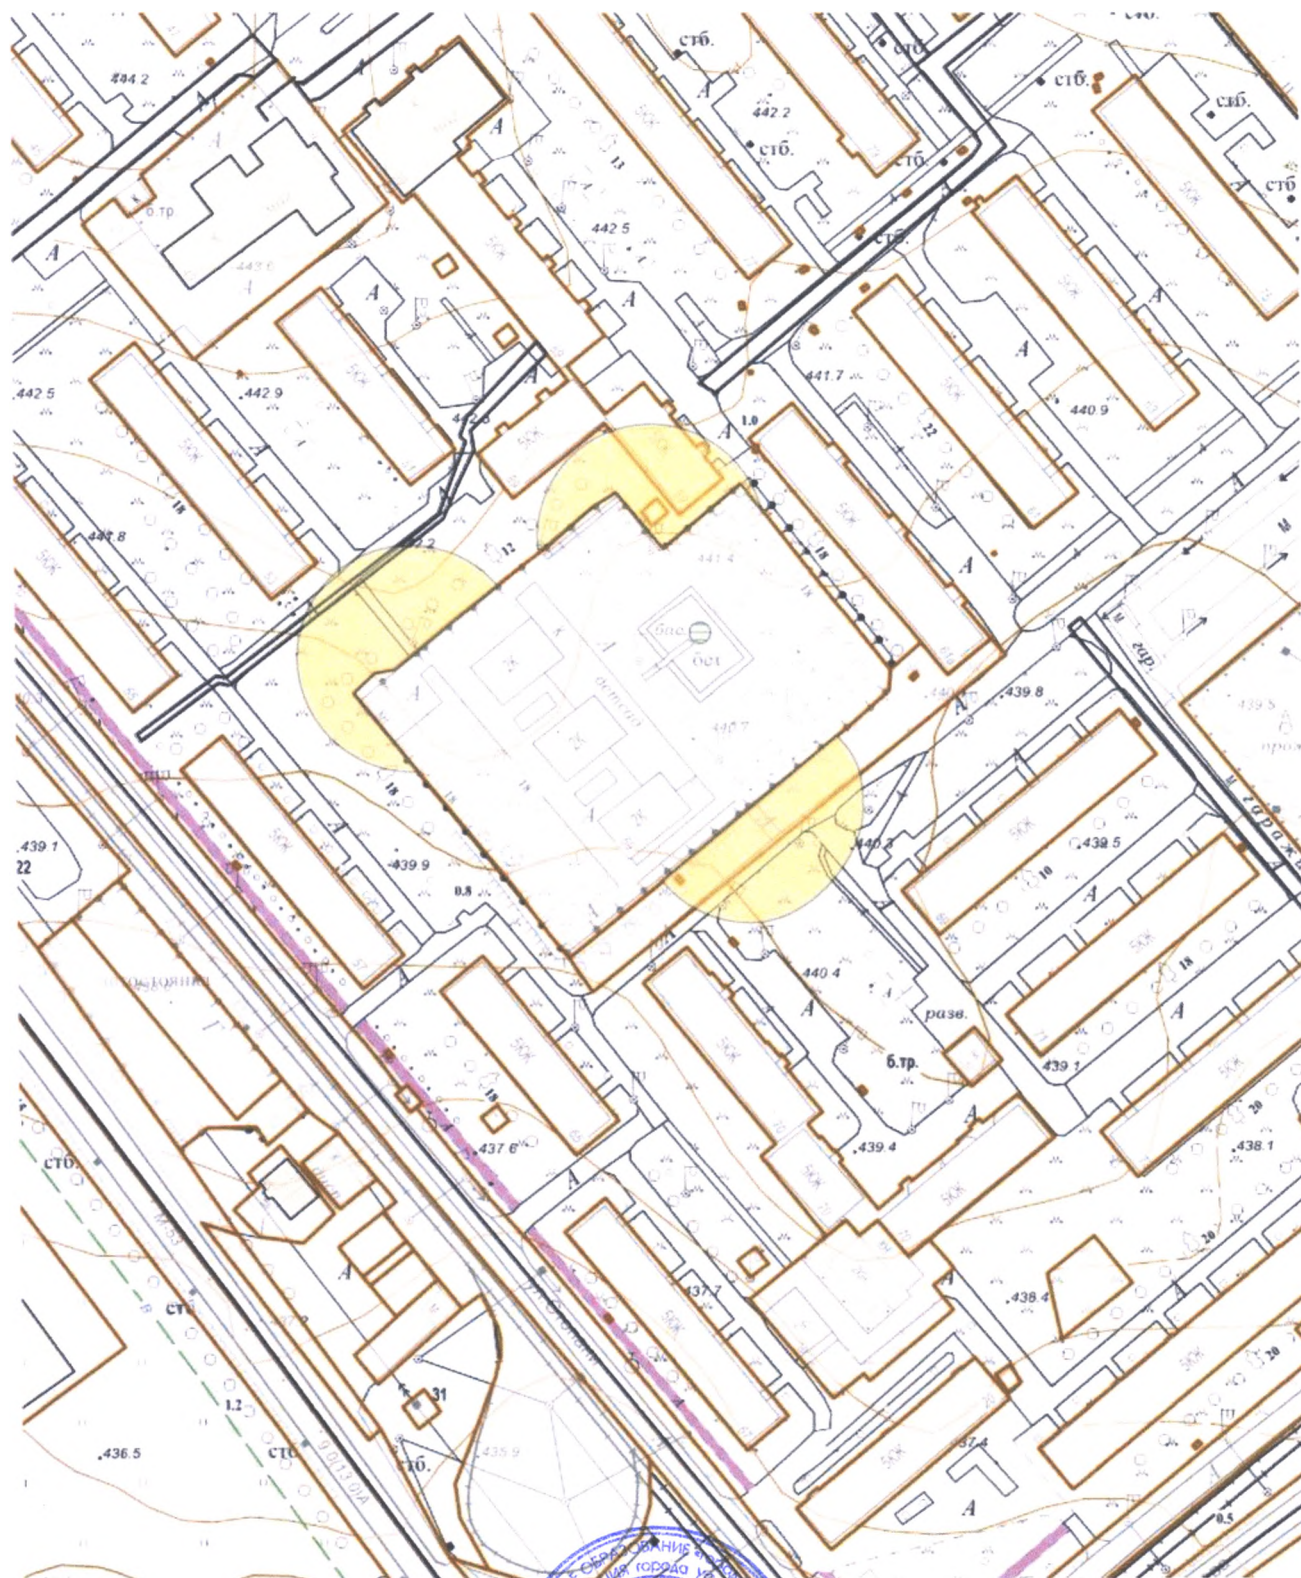

Масштаб 1:2000

Начальник отдела архитектуры и градостроительства



Е.О. Смирнова