


**Схема границ прилегающих территорий,
на которых не допускается розничная продажа алкогольной продукции.**

**Адрес (место расположения): Иркутская область, г. Усолье-Сибирское,
ул. Интернациональная, 32**

Объект: МБДОУ «Детский сад №38»

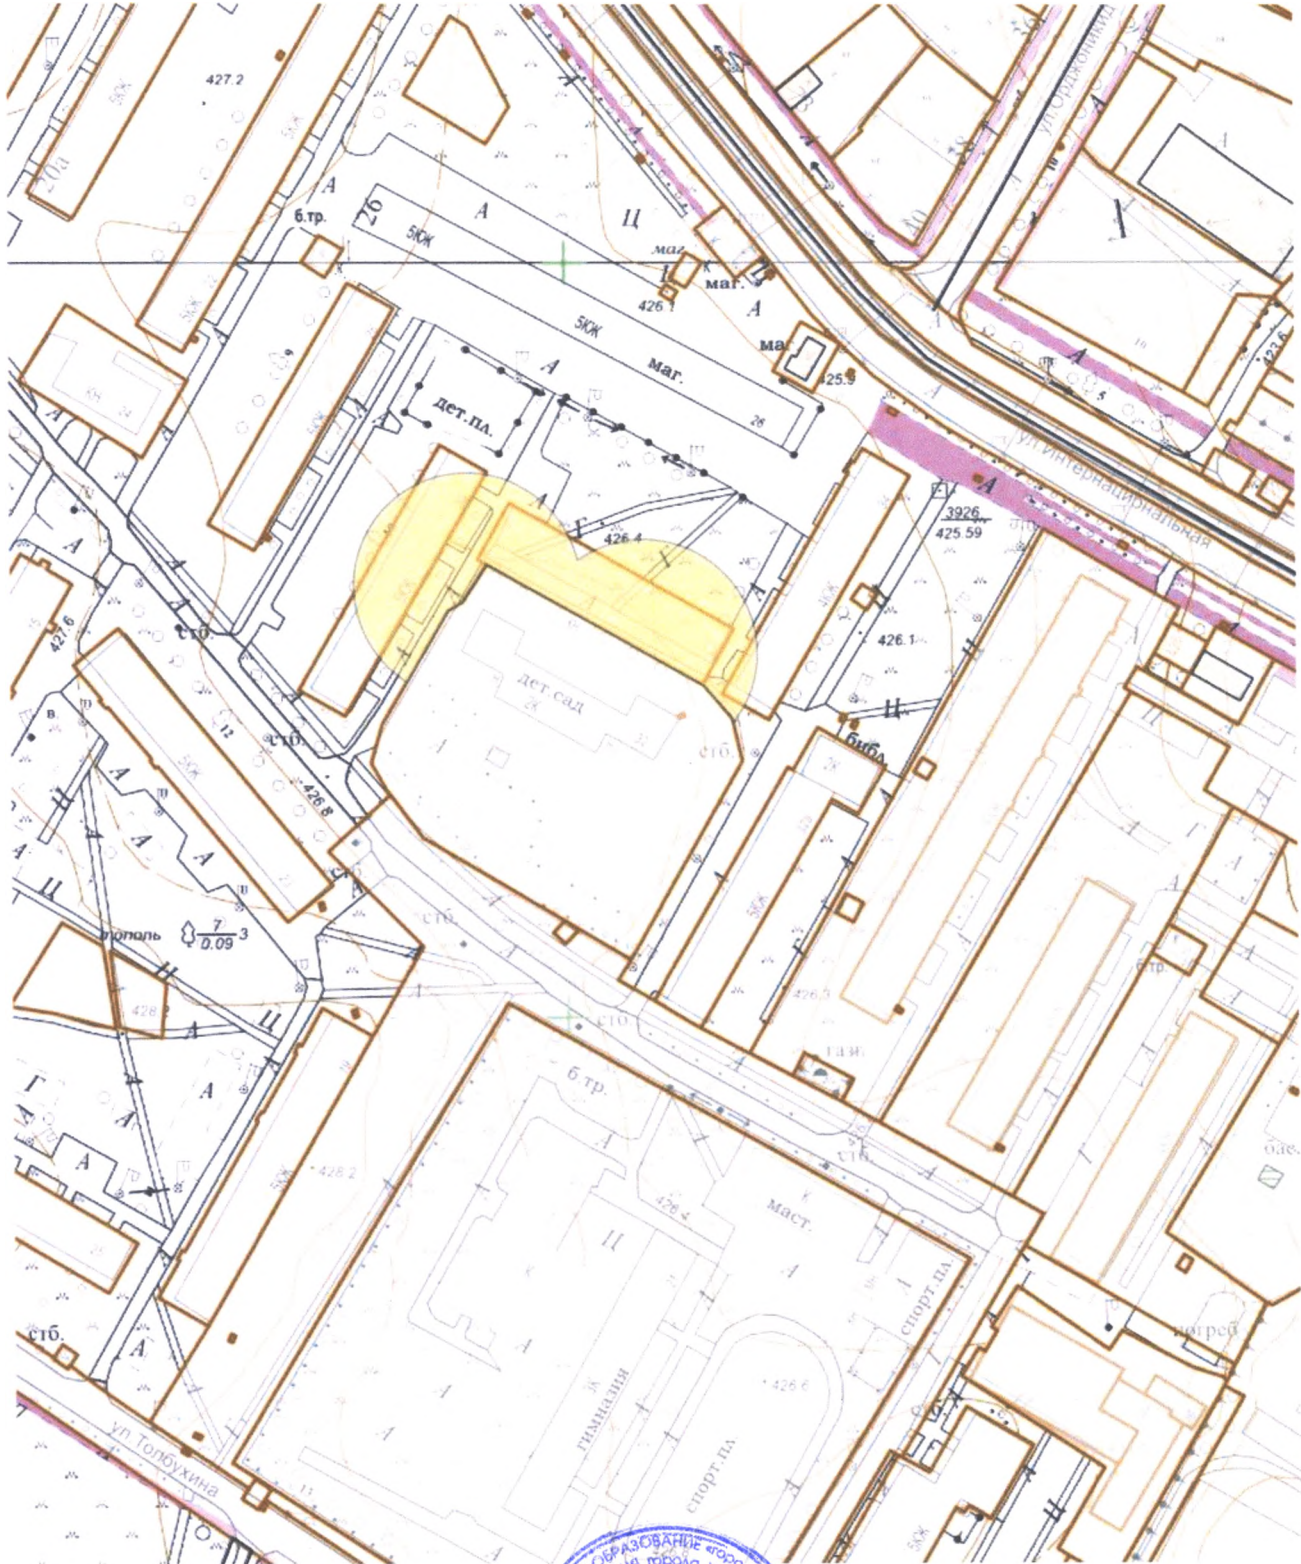

Масштаб 1:2000

Начальник отдела архитектуры и градостроительства



Е.О. Смирнова