


**Схема границ прилегающих территорий,
на которых не допускается розничная продажа алкогольной продукции.
Адрес (место расположения): Иркутская область, г. Усолье-Сибирское,
ул. Менделеева, 20
Объект: МБУ ДО «Дом детского творчества»**

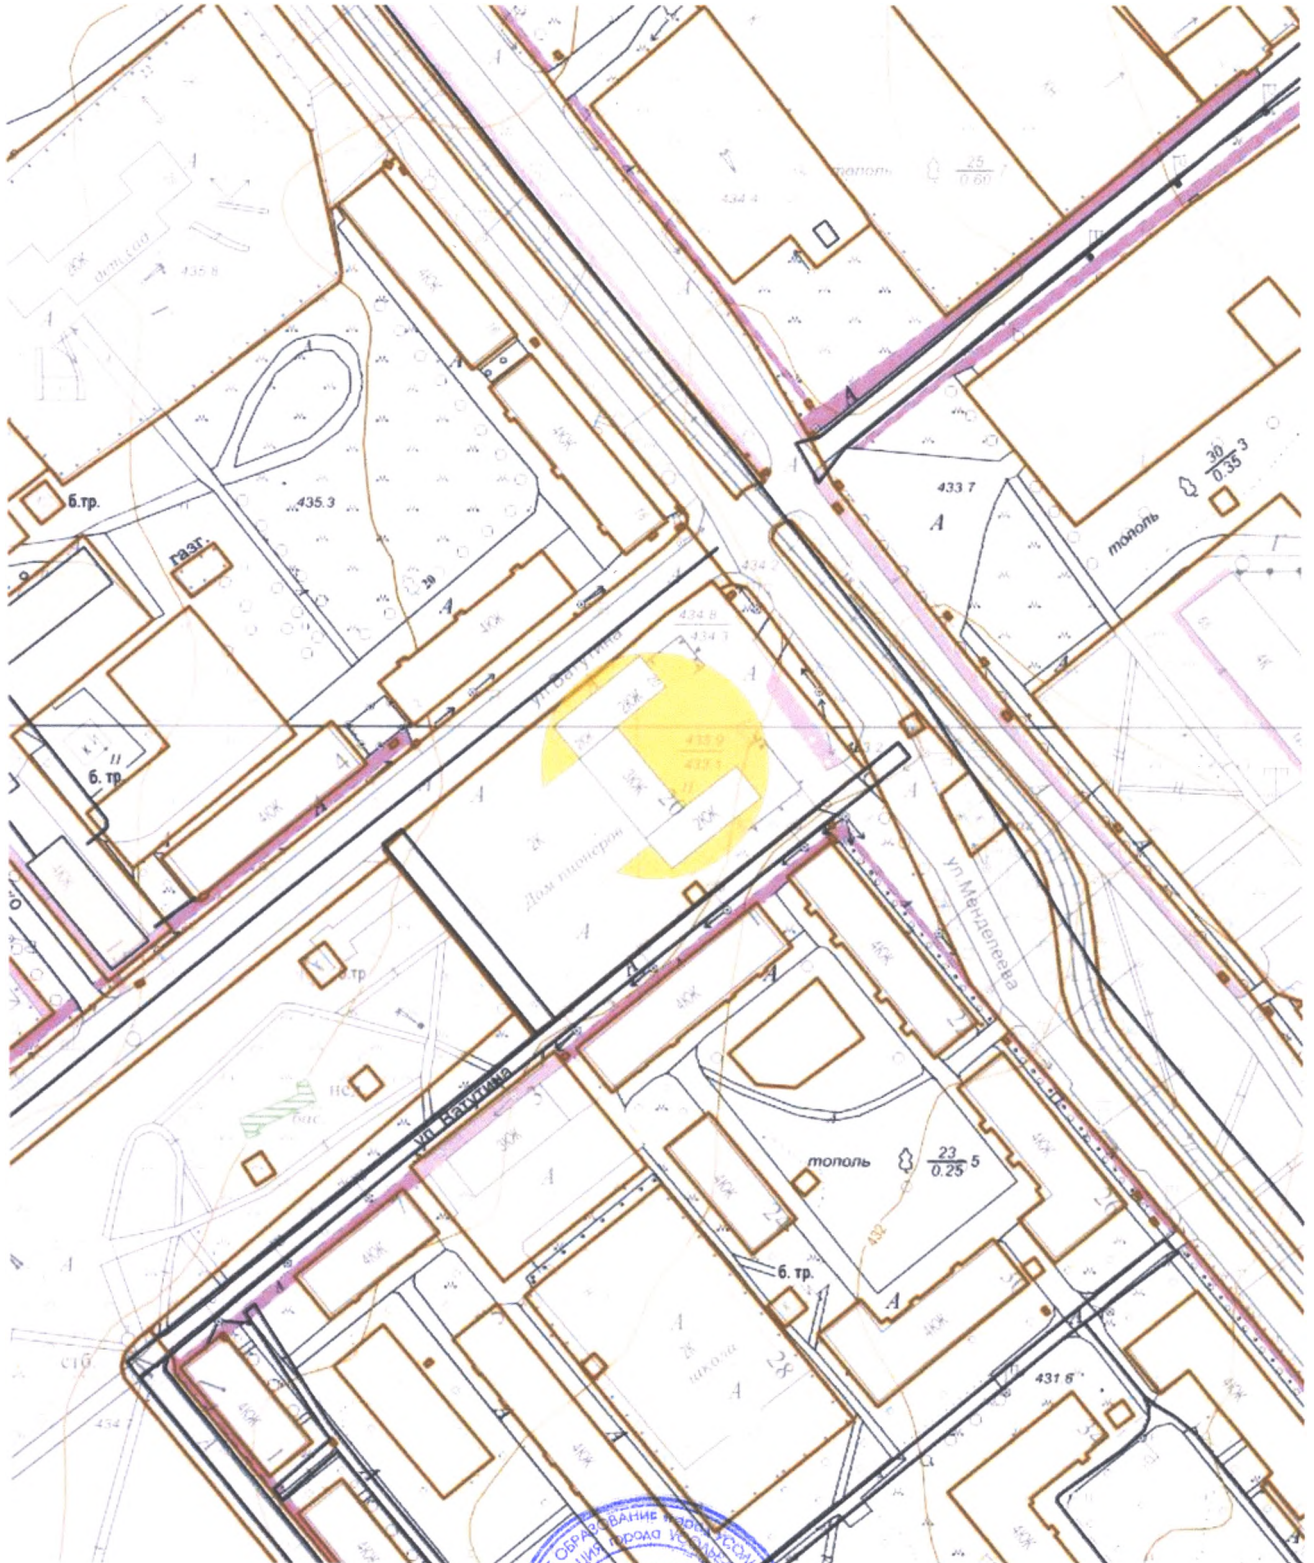

Масштаб 1:2000

Начальник отдела архитектуры и градостроительства



Е.О. Смирнова