


**Схема границ прилегающих территорий,
на которых не допускается розничная продажа алкогольной продукции.**

**Адрес (место расположения): Иркутская область, г. Усолье-Сибирское,
ул. Менделеева, 63**

Объект: МБУ ДО «Детская юношеская спортивная школа №1»

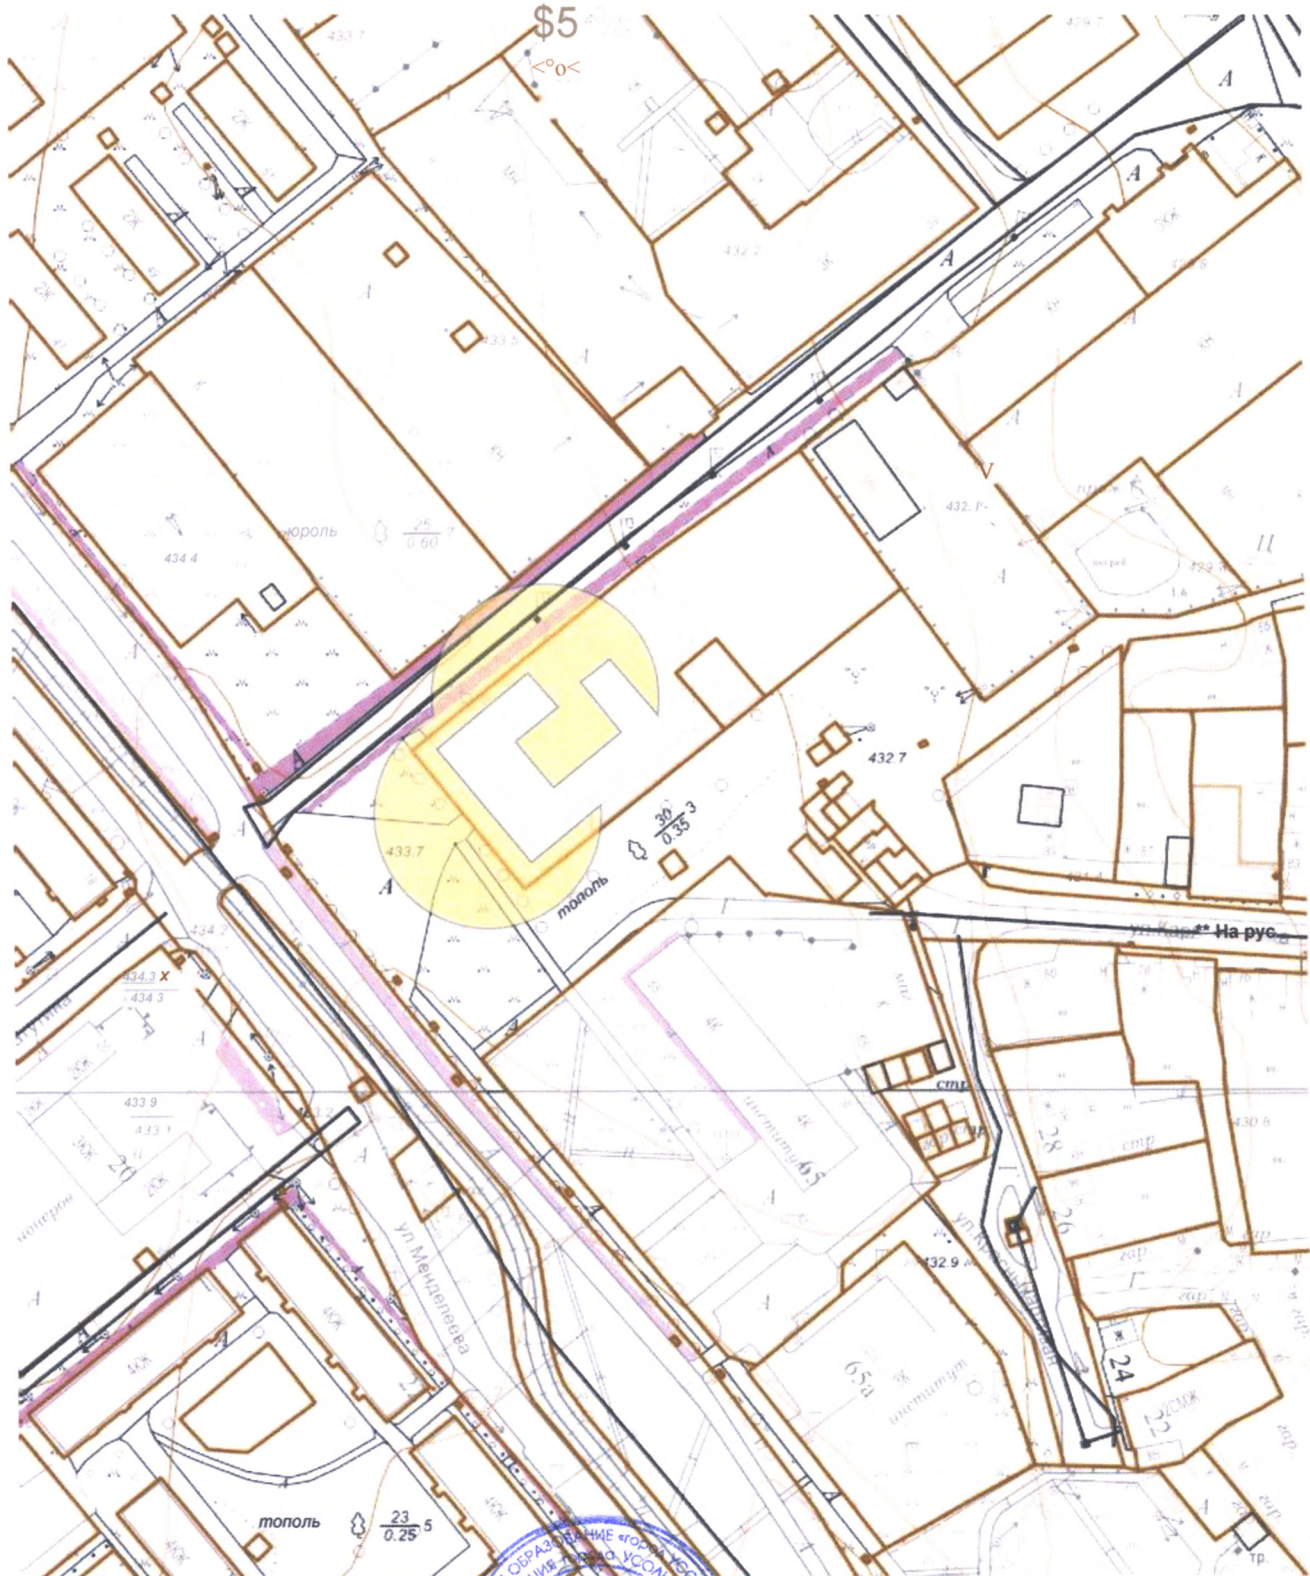

Масштаб 1:2000

**Начальник отдела архитектуры
и градостроительства**



Е.О. Смирнова