


**Схема границ прилегающих территорий,
на которых не допускается розничная продажа алкогольной продукции.**

**Адрес (место расположения): Иркутская область, г. Усолье-Сибирское,
ул. Комсомольский, 54, 56**

Объект: ОГБУЗ «Усольская городская больница» Поликлиника №1

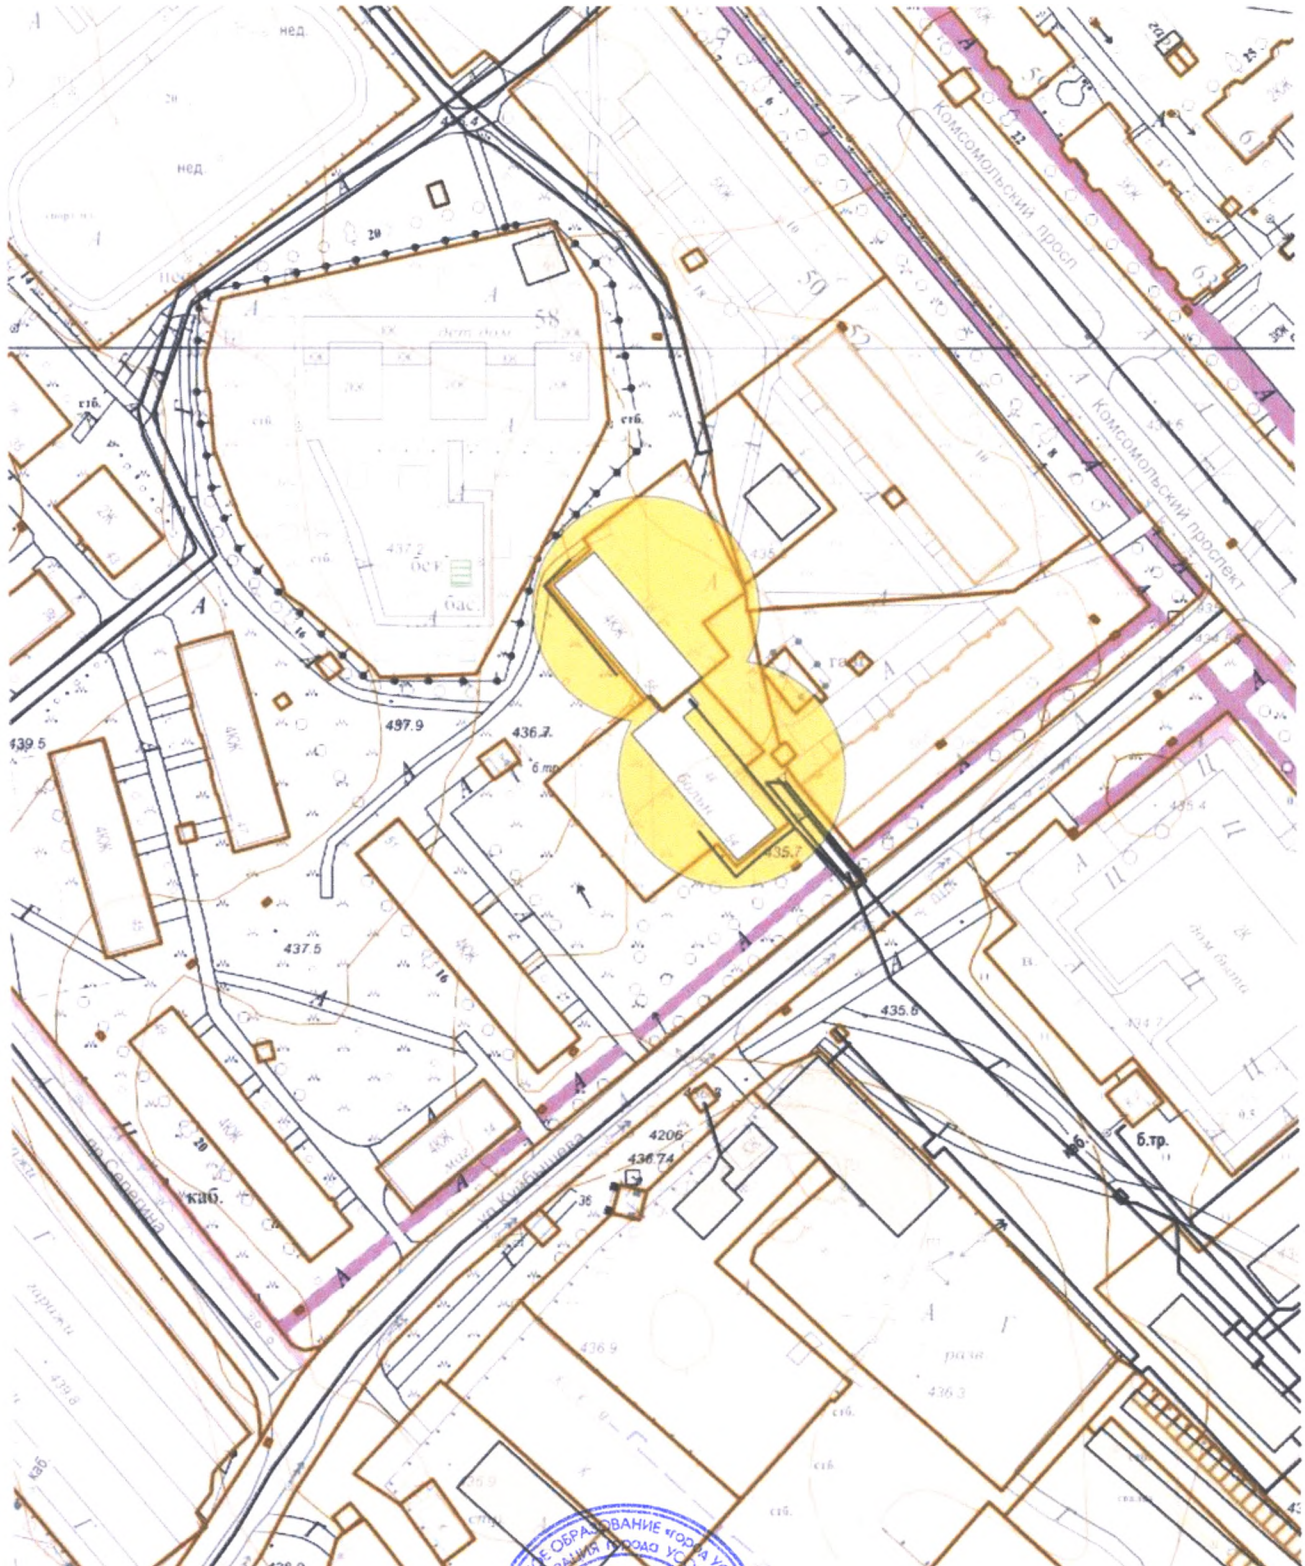

Масштаб 1:2000

Начальник отдела архитектуры и градостроительства



Е.О. Смирнова