


**Схема границ прилегающих территорий,
на которых не допускается розничная продажа алкогольной продукции.
Адрес (место расположения): Иркутская область, г. Усолье-Сибирское,
ул. Толбухина, 18
Объект: ОГБУЗ «Усольская городская больница» Детская поликлиника**

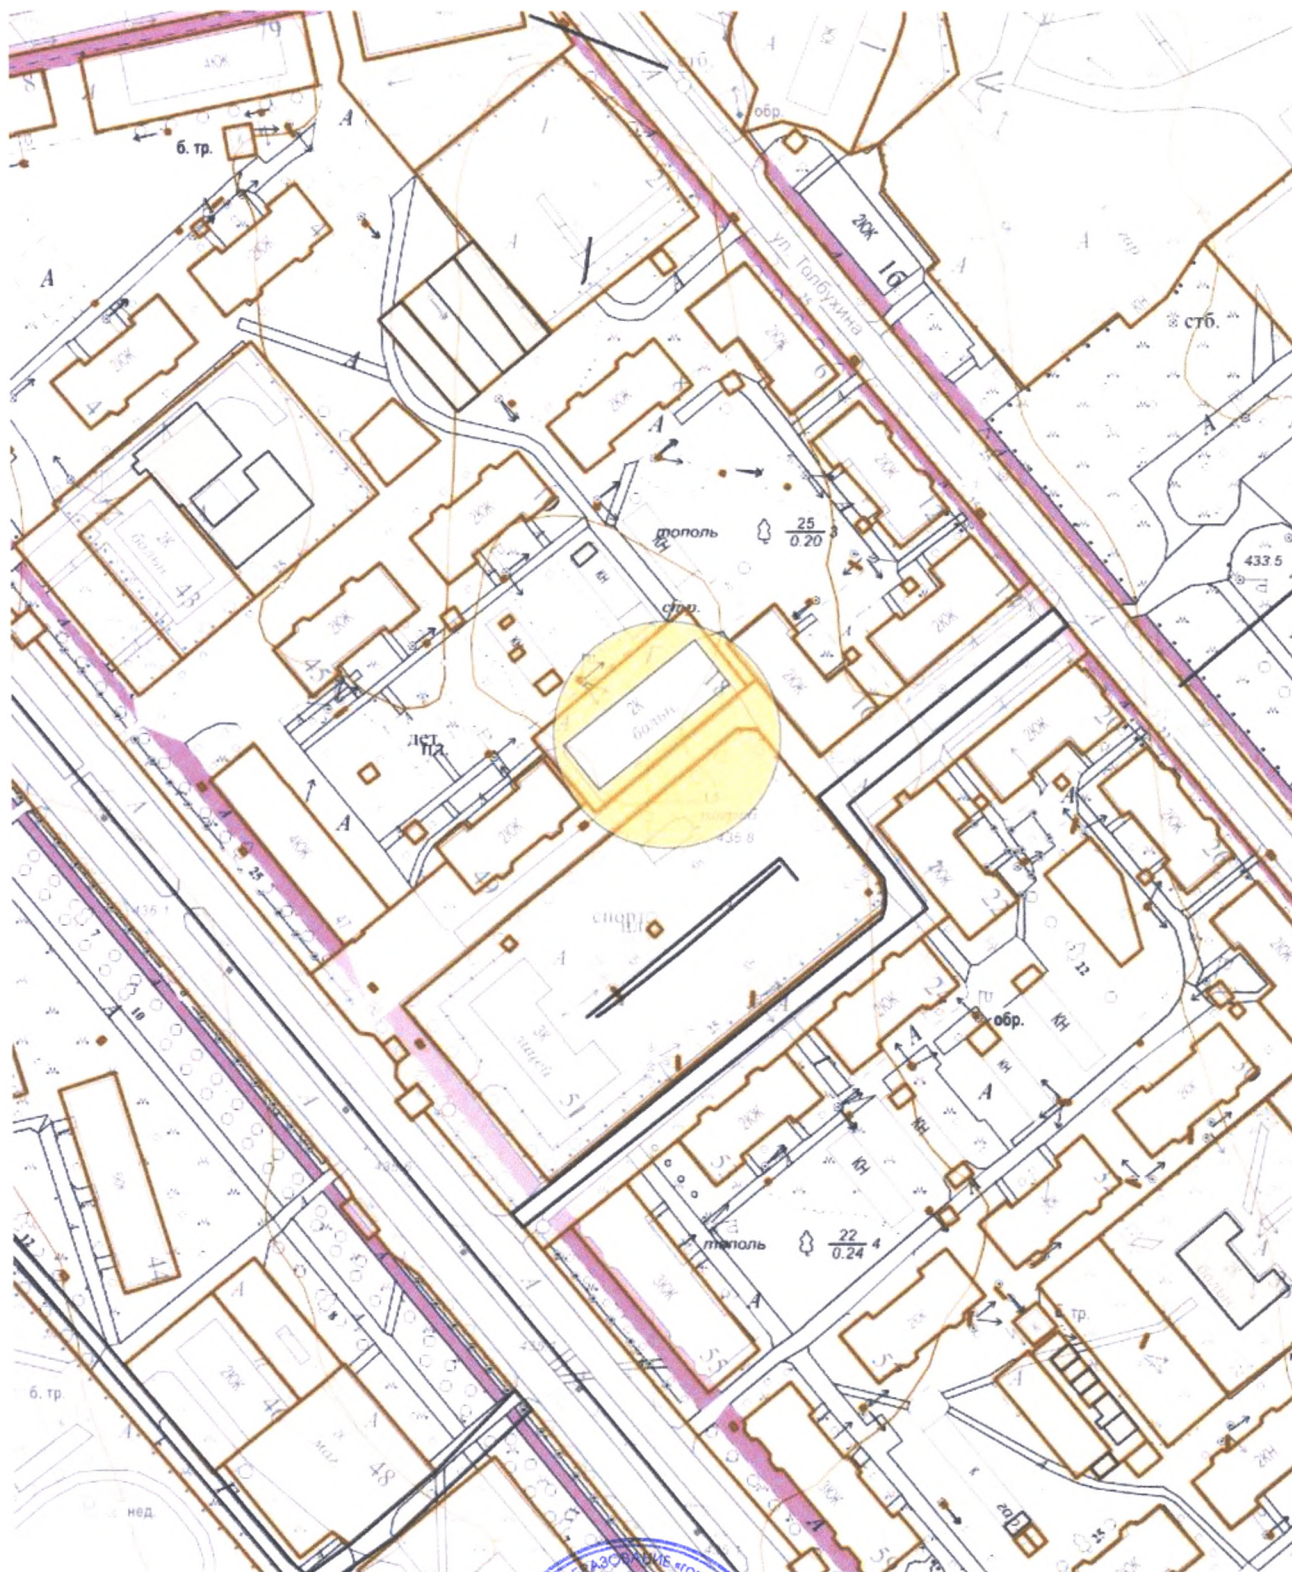

Масштаб 1:2000

Начальник отдела архитектуры и градостроительства



Е.О. Смирнова