


**Схема границ прилегающих территорий,
на которых не допускается розничная продажа алкогольной продукции.
Адрес (место расположения): Иркутская область, г. Усолье-Сибирское,
ул. Молотовая, 70а**

Объект: ОГБУЗ «Усольская городская больница» Женская консультация

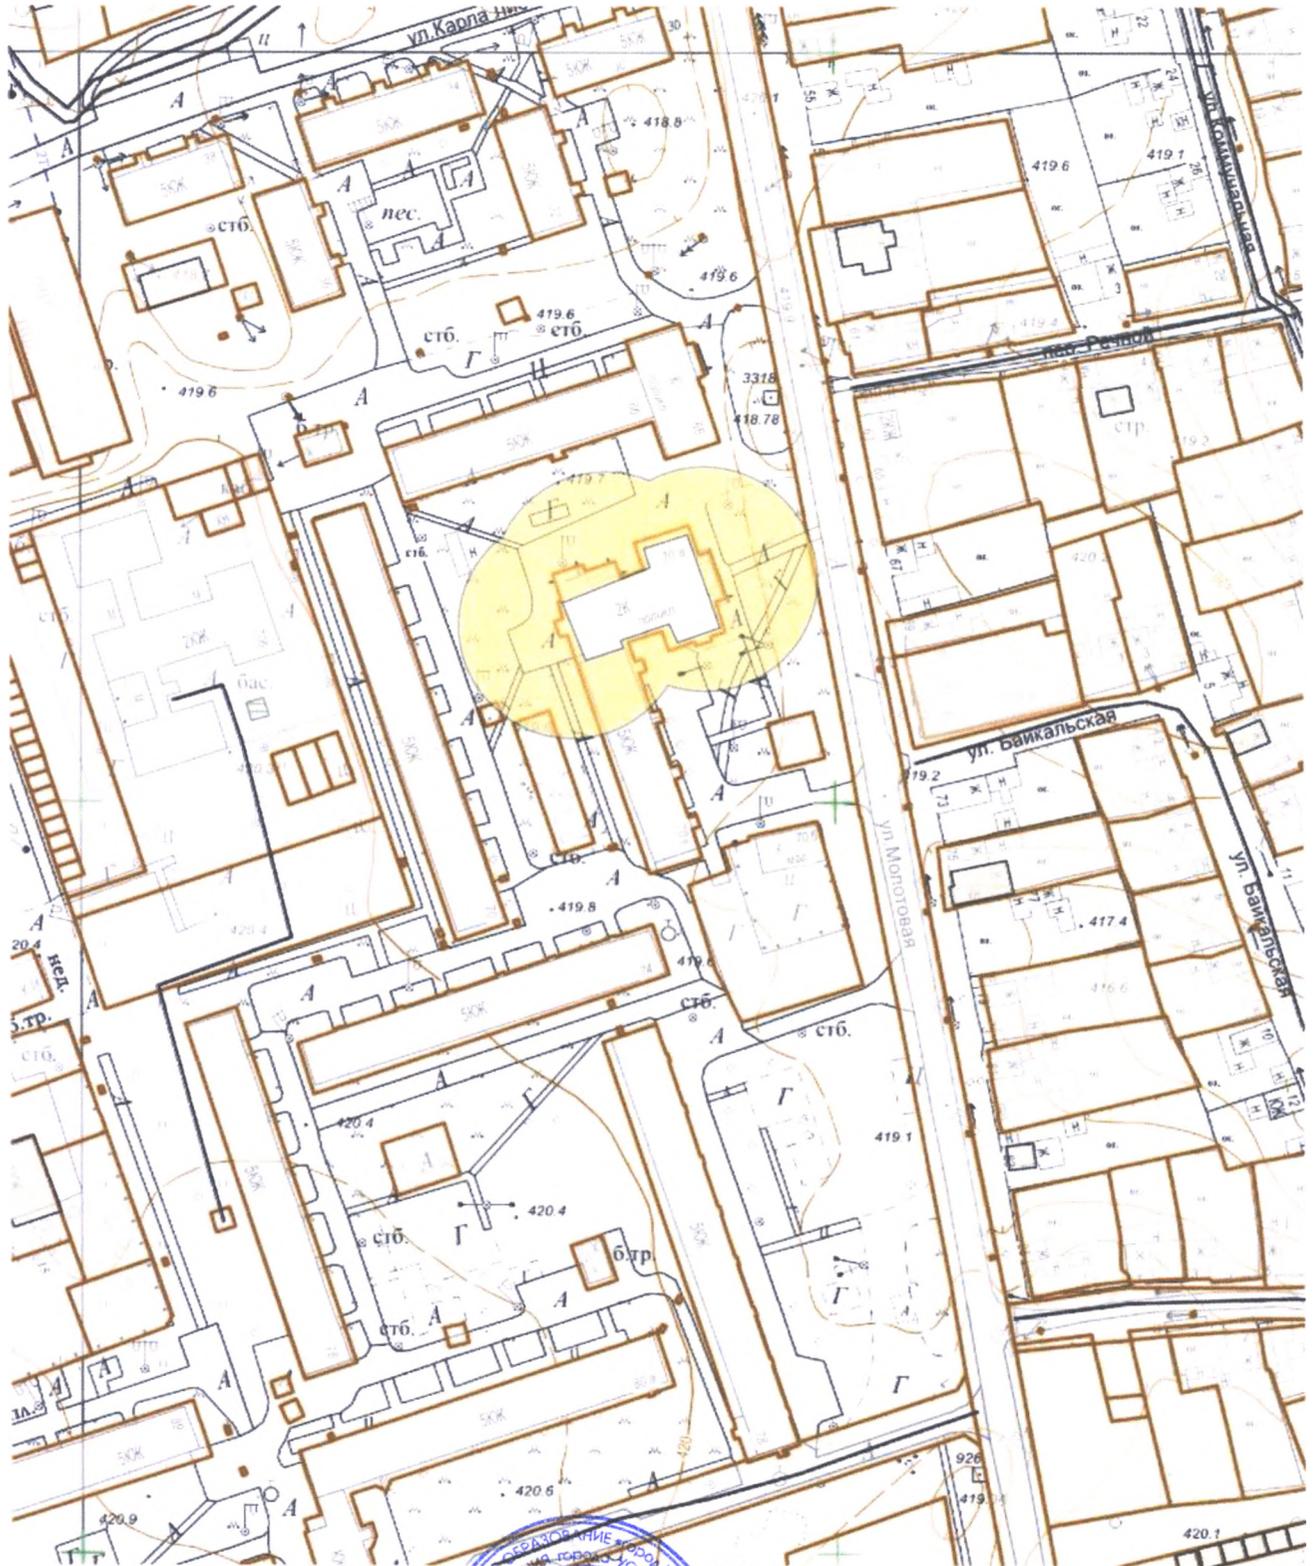

Масштаб 1:2000

**Начальник отдела архитектуры
и градостроительства**



Е.О. Смирнова