


**Схема границ прилегающих территорий, на которых не  
допускается розничная продажа алкогольной продукции. Адрес (место  
расположения): Иркутская область, г. Усолье-Сибирское,  
ул. Коростова, 35  
Объект: МБОУ «Средняя общеобразовательная школа №6»**

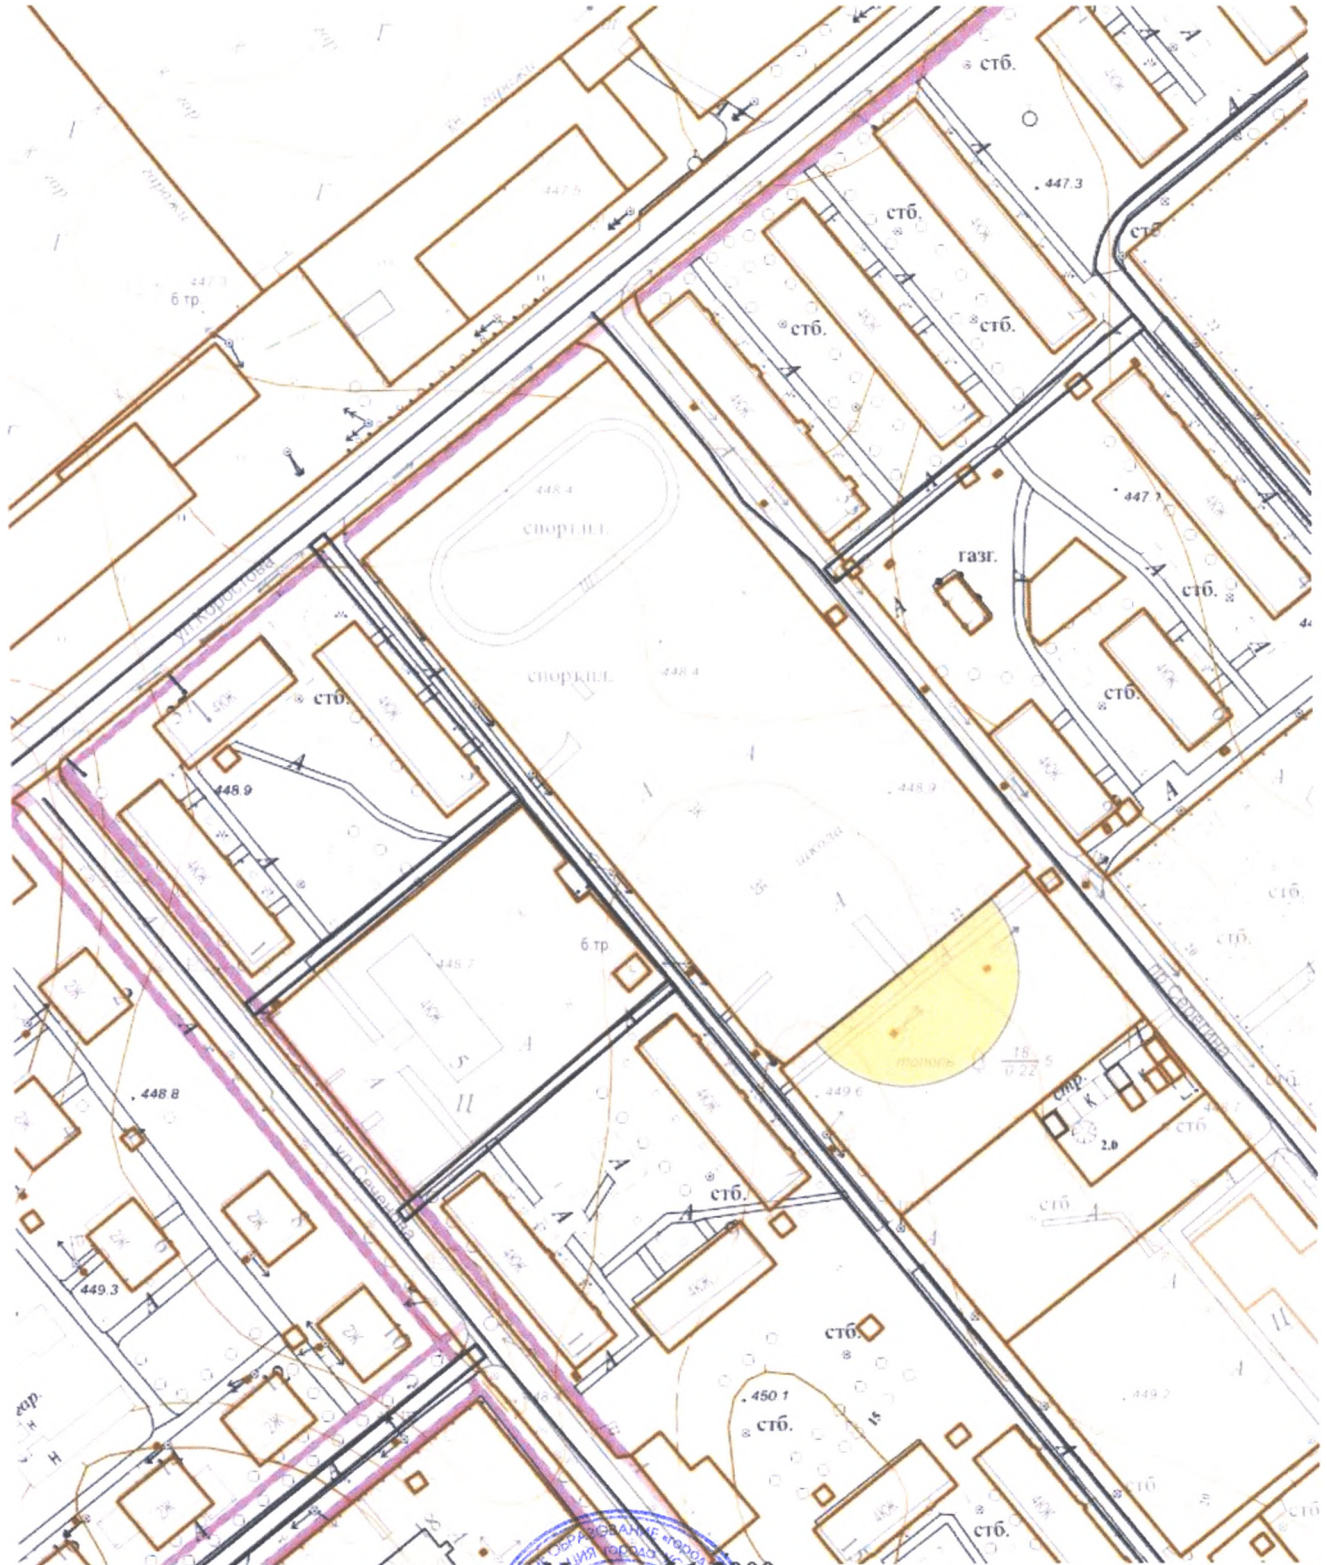

Масштаб 1:2000

Начальник отдела архитектуры и градостроительства



Handwritten signature in blue ink, likely belonging to E.O. Smirnova.

Е.О. Смирнова