


**Схема границ прилегающих территорий,
на которых не допускается розничная продажа алкогольной продукции.**

**Адрес (место расположения): Иркутская область, г. Усолье-Сибирское,
пр-д Серёгина, 10**

Объект: ОГКУЗ «Усольский областной специализированный Дом ребенка»

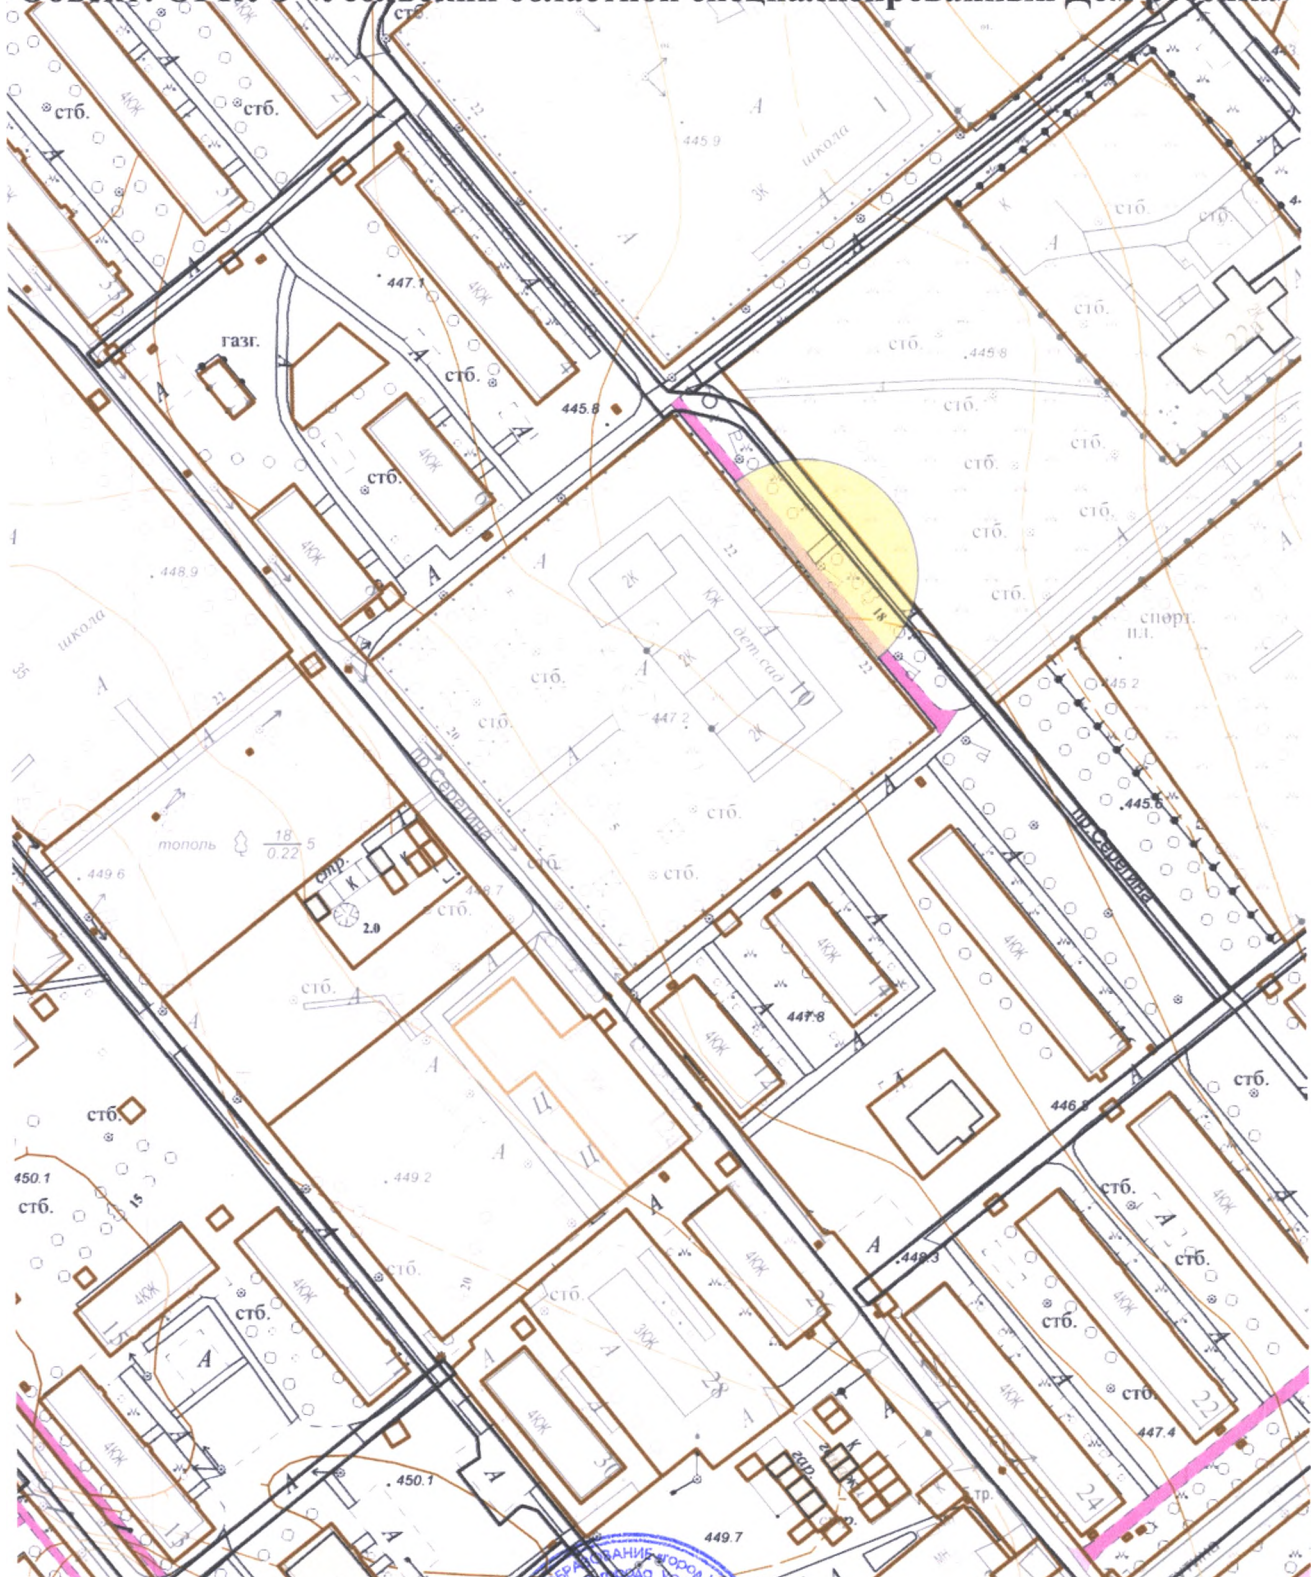

Масштаб 1:2000

**Начальник отдела архитектуры
и градостроительства**



Е.О. Смирнова