


**Схема границ прилегающих территорий,
на которых не допускается розничная продажа алкогольной продукции.**

**Адрес (место расположения): Иркутская область, г. Усолье-Сибирское, ул.
Крупской, 37**

Объект: МБОУ «Основная общеобразовательная школа №8 им. А.А. Разгуляева»

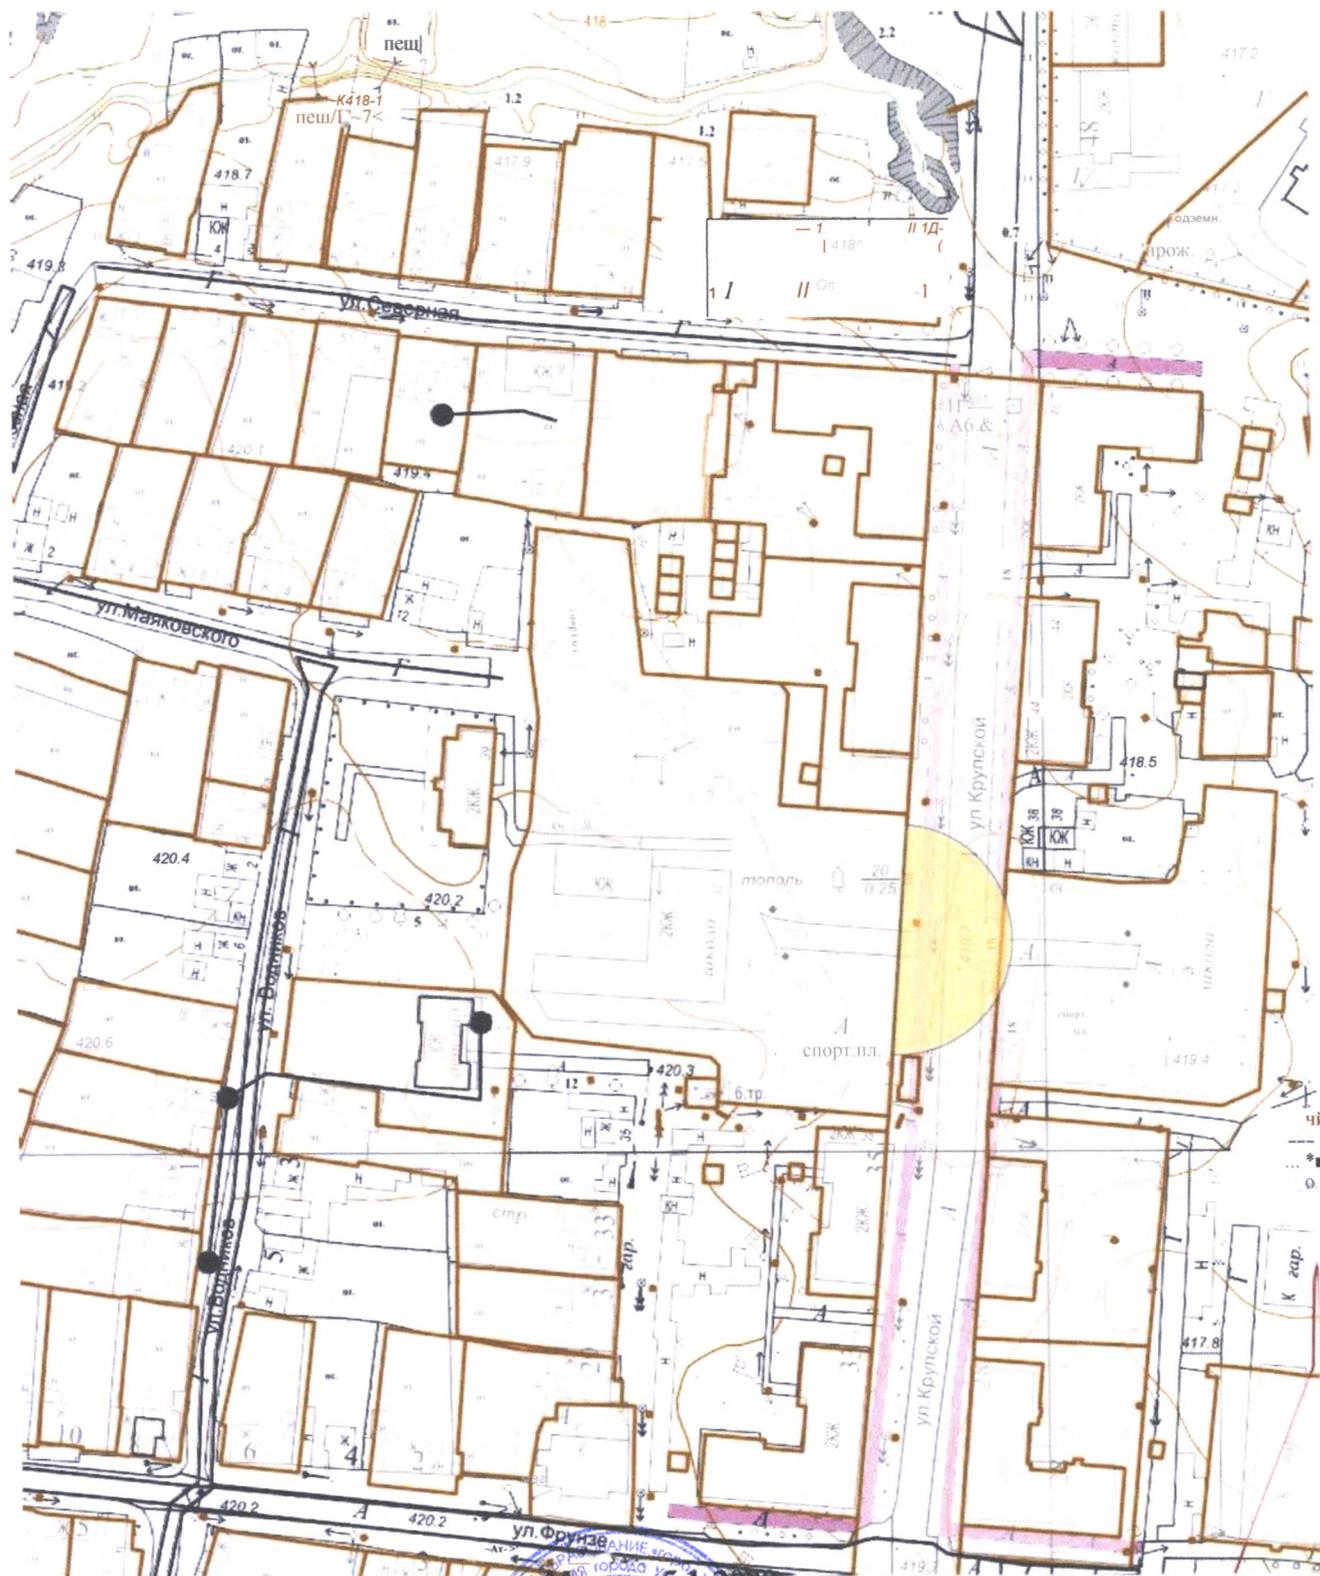

Масштаб 1:2000

Начальник отдела архитектуры и градостроительства



Е.О. Смирнова