


**Схема границ прилегающих территорий,  
на которых не допускается розничная продажа алкогольной продукции.**

**Адрес (место расположения): Иркутская область, г. Усолье-Сибирское,  
ул. Интернациональная, 2**

**Объект: ООО Центр эстетической стоматологии «Технология Улыбки»**

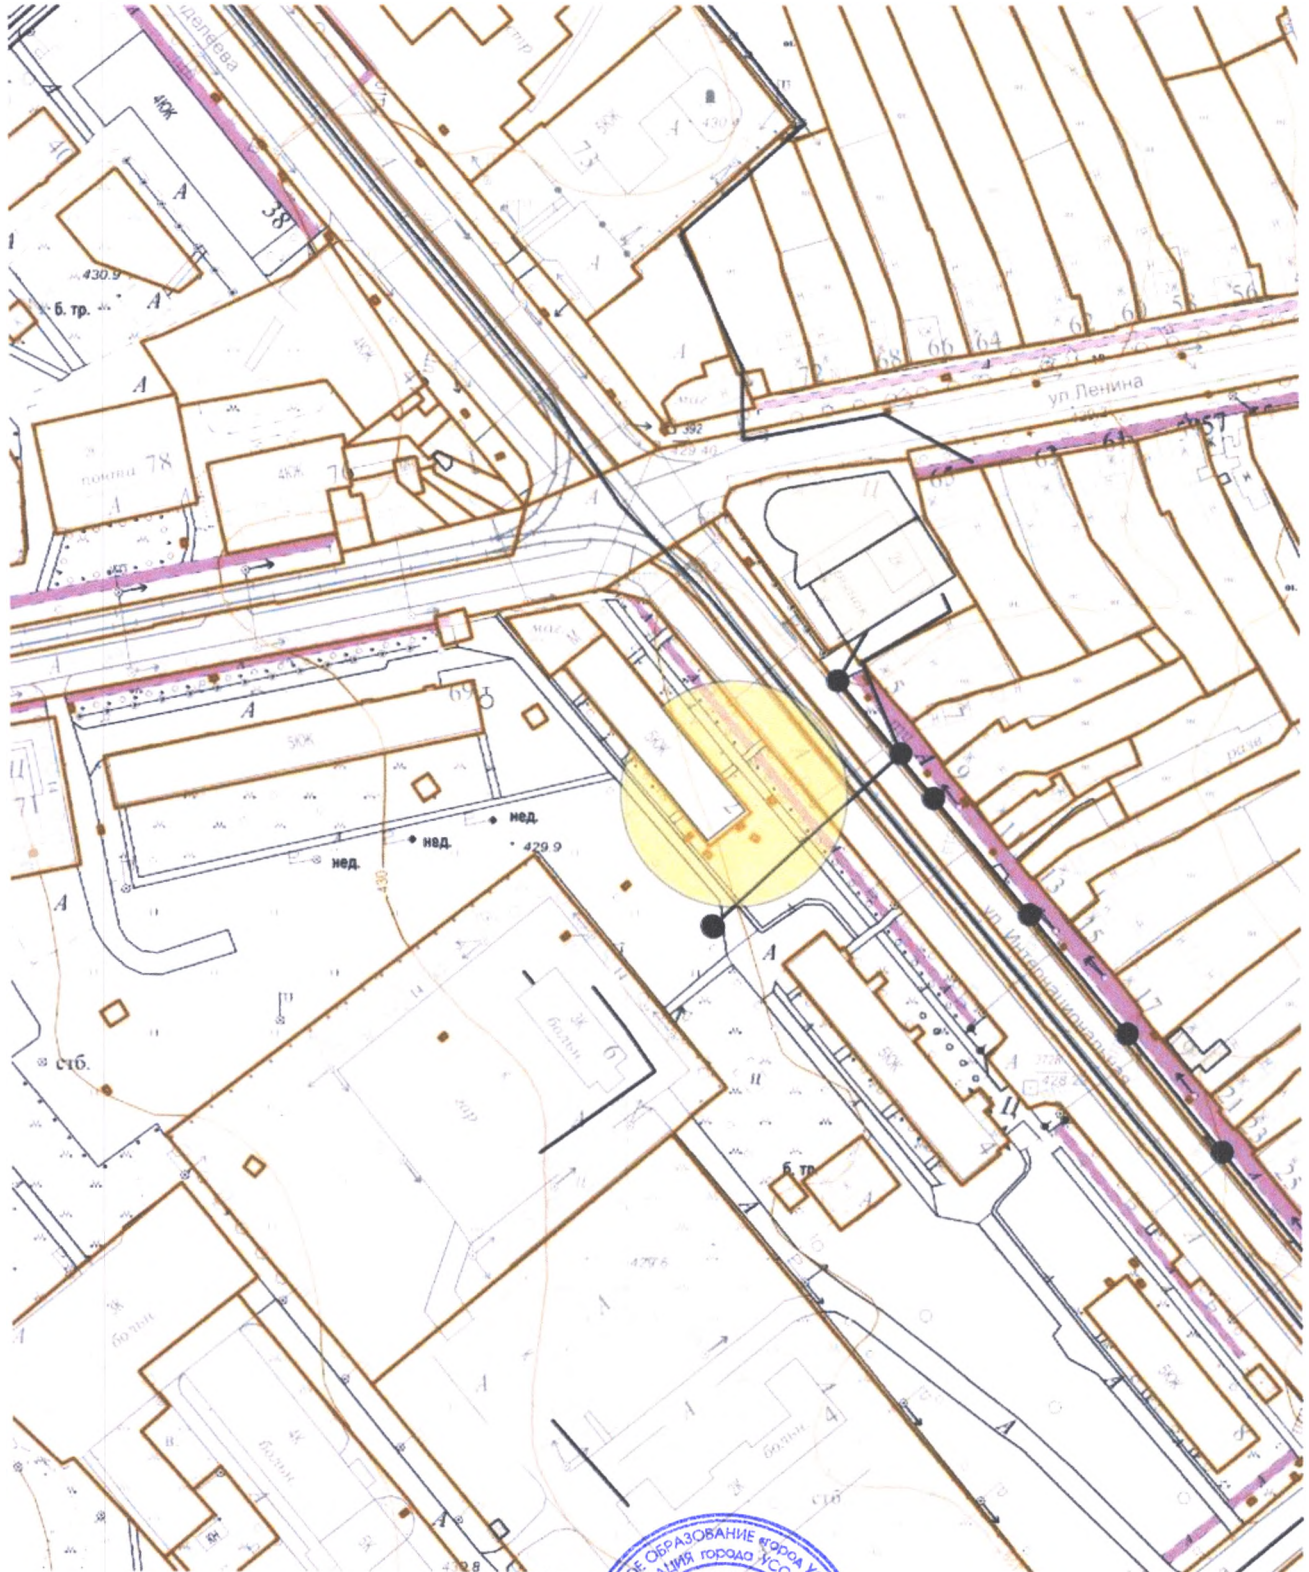

Масштаб 1:2000

Начальник отдела архитектуры и градостроительства



**Е.О. Смирнова**