


**Схема границ прилегающих территорий,  
на которых не допускается розничная продажа алкогольной продукции.**

**Адрес (место расположения): Иркутская область, г. Усолье-Сибирское, ул.  
Интернациональная, 81**

**Объект: МБОУ «Гимназия №9»**

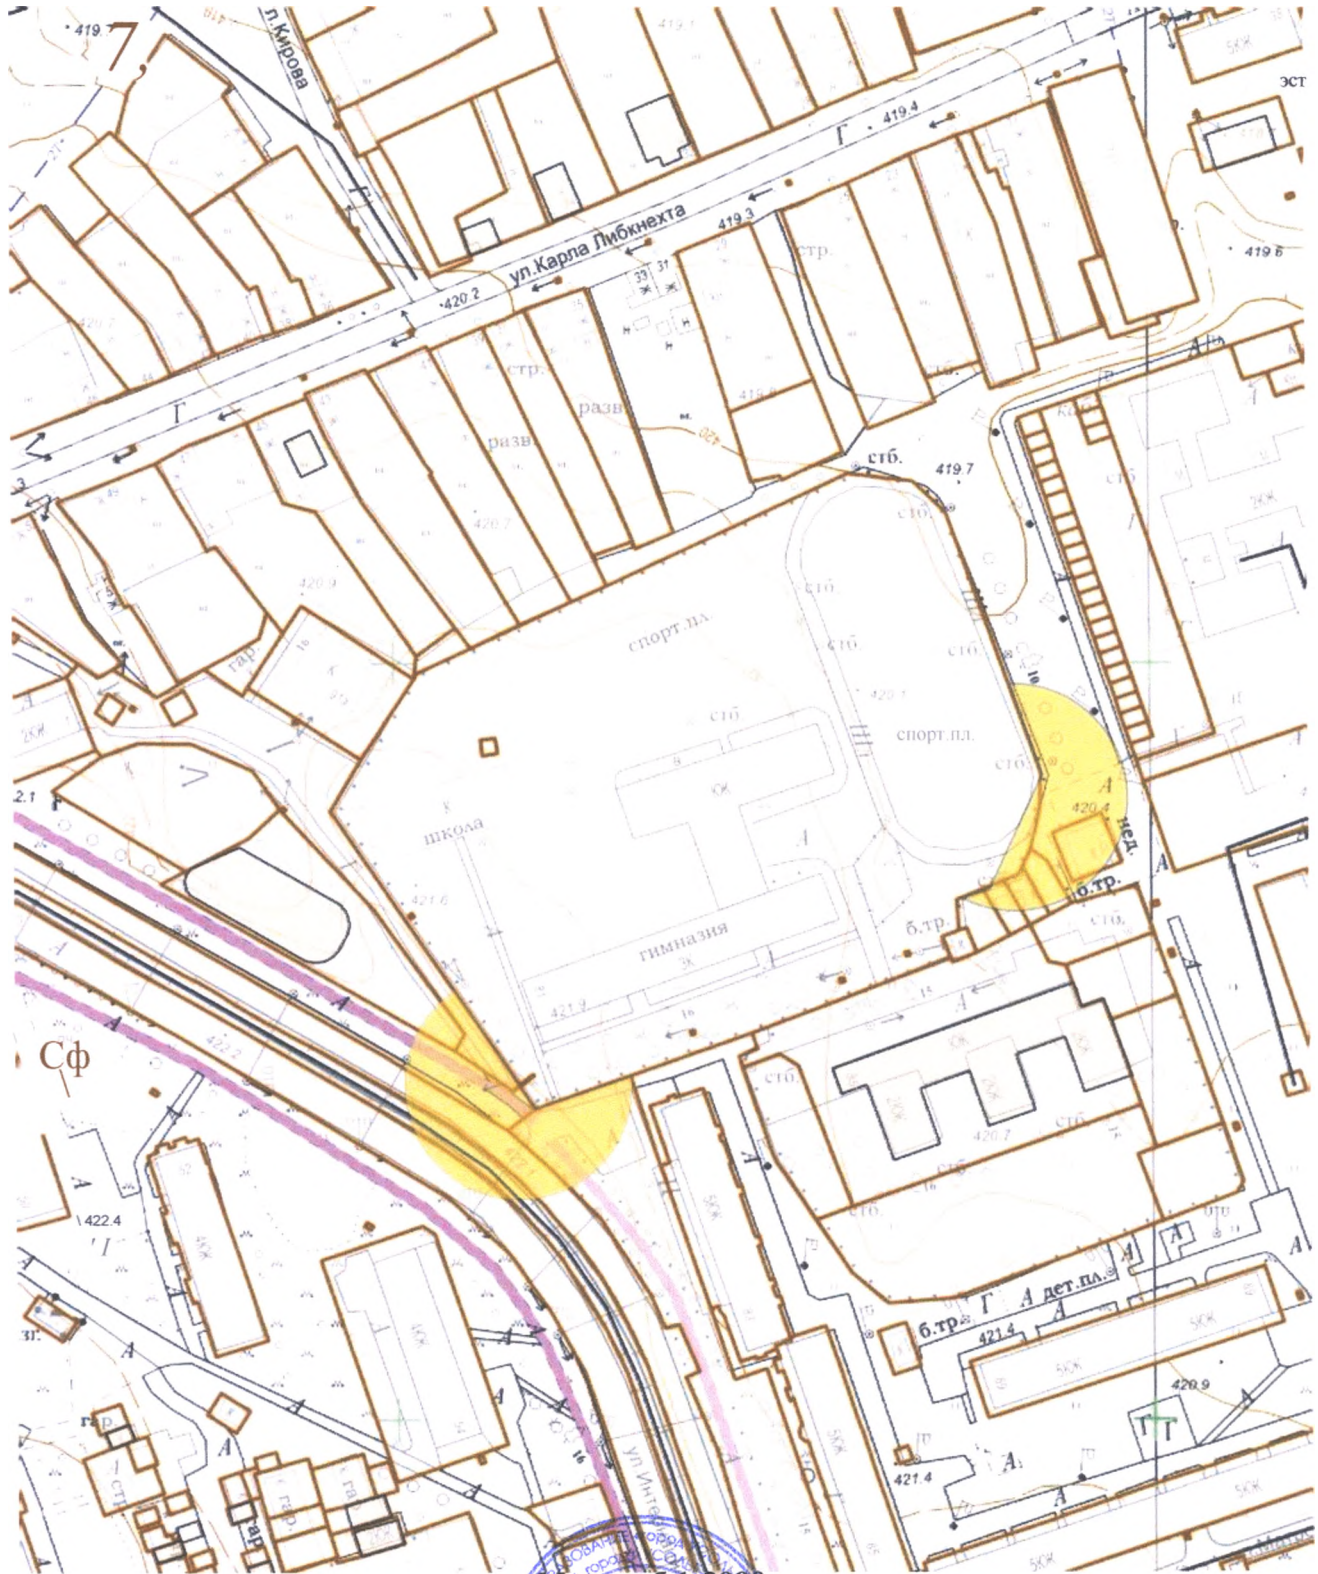

Масштаб 1:2000

**Начальник отдела архитектуры и градостроительства**



**Е.О. Смирнова**