


**Схема границ прилегающих территорий,  
на которых не допускается розничная продажа алкогольной продукции.**

**Адрес (место расположения): Иркутская область, г. Усолье-Сибирское,  
пр-кт Комсомольский, 101**

**Объект: Стадион «Химик» МБУ «Спортивный комплекс «Химик»»**

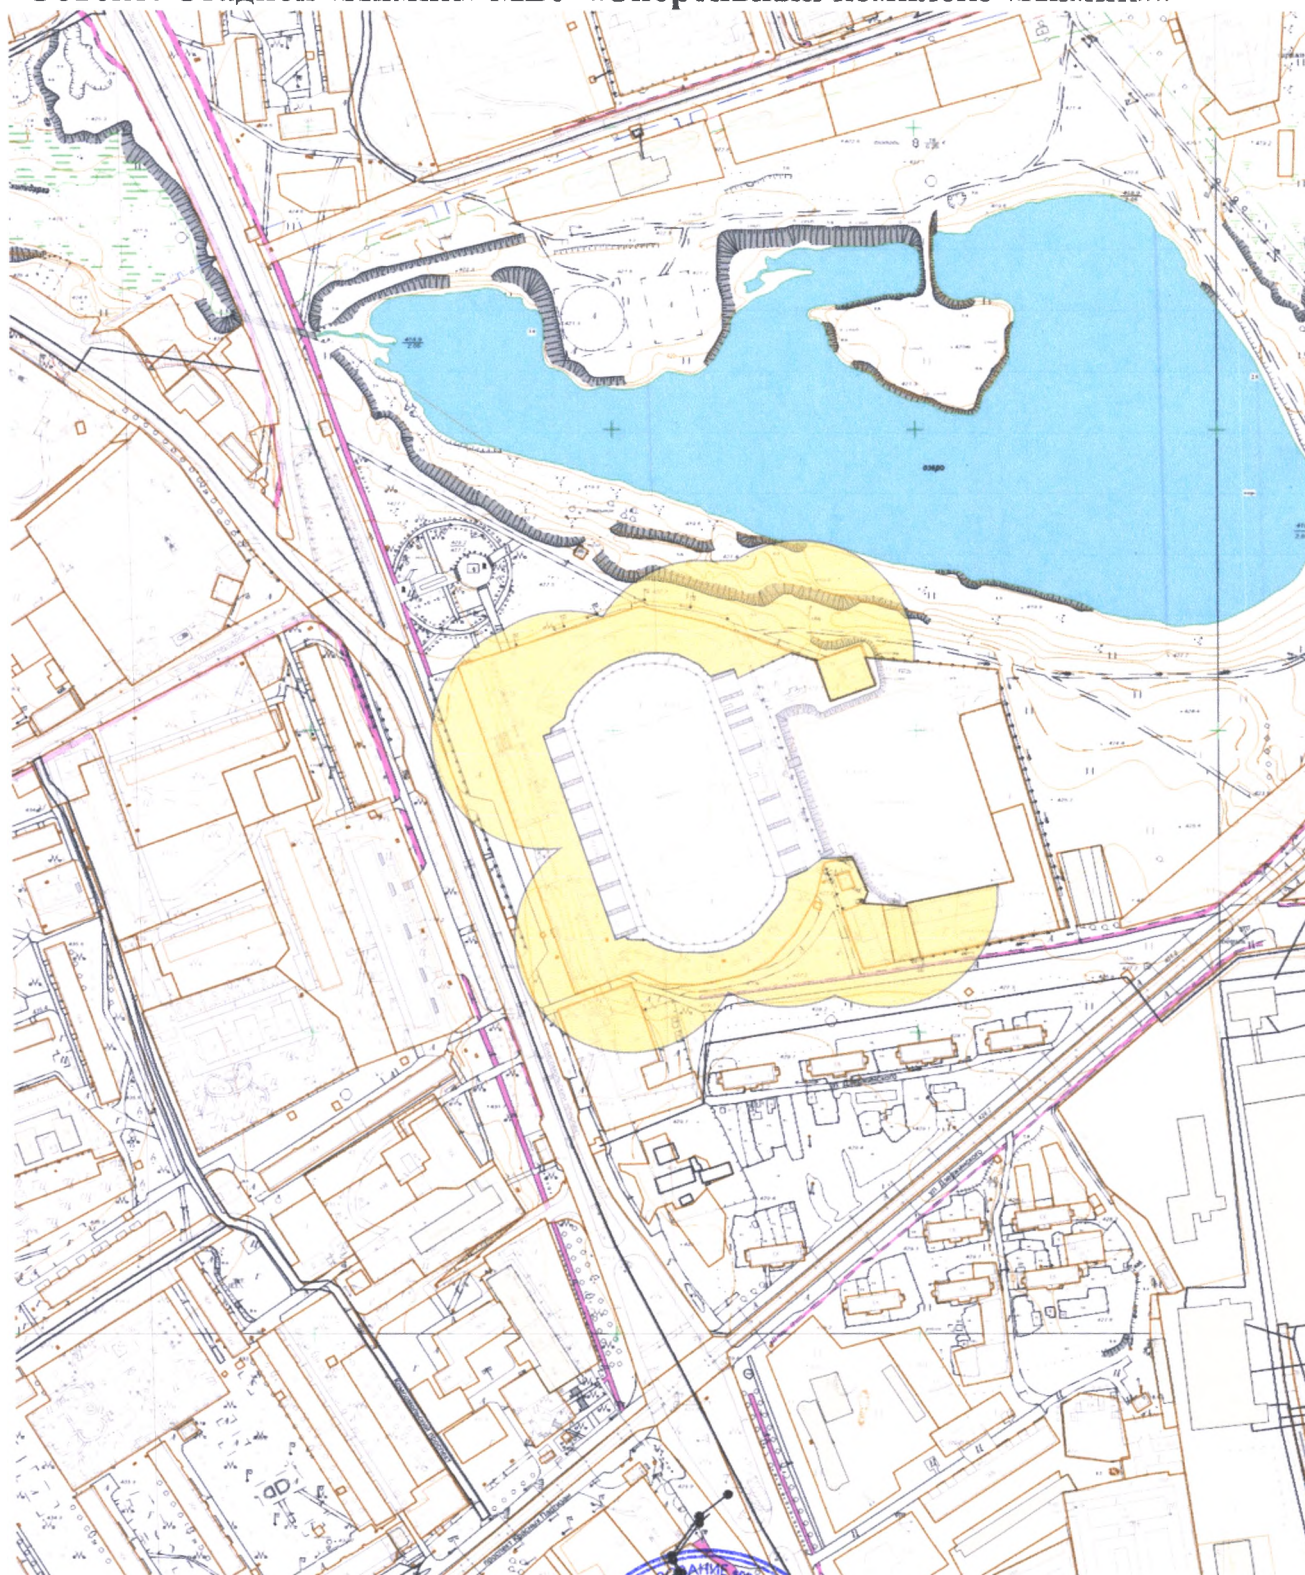

Масштаб 1:5000

**Начальник отдела архитектуры  
и градостроительства**



Handwritten signature in blue ink, likely belonging to E.O. Smirnova.

**Е.О. Смирнова**