


**Схема границ прилегающих территорий,
на которых не допускается розничная продажа алкогольной продукции.**

**Адрес (место расположения): Иркутская область, г. Усолье-Сибирское, пр-д
Фестивальный, 1а**

Объект: Плавательный бассейн «Чайка»

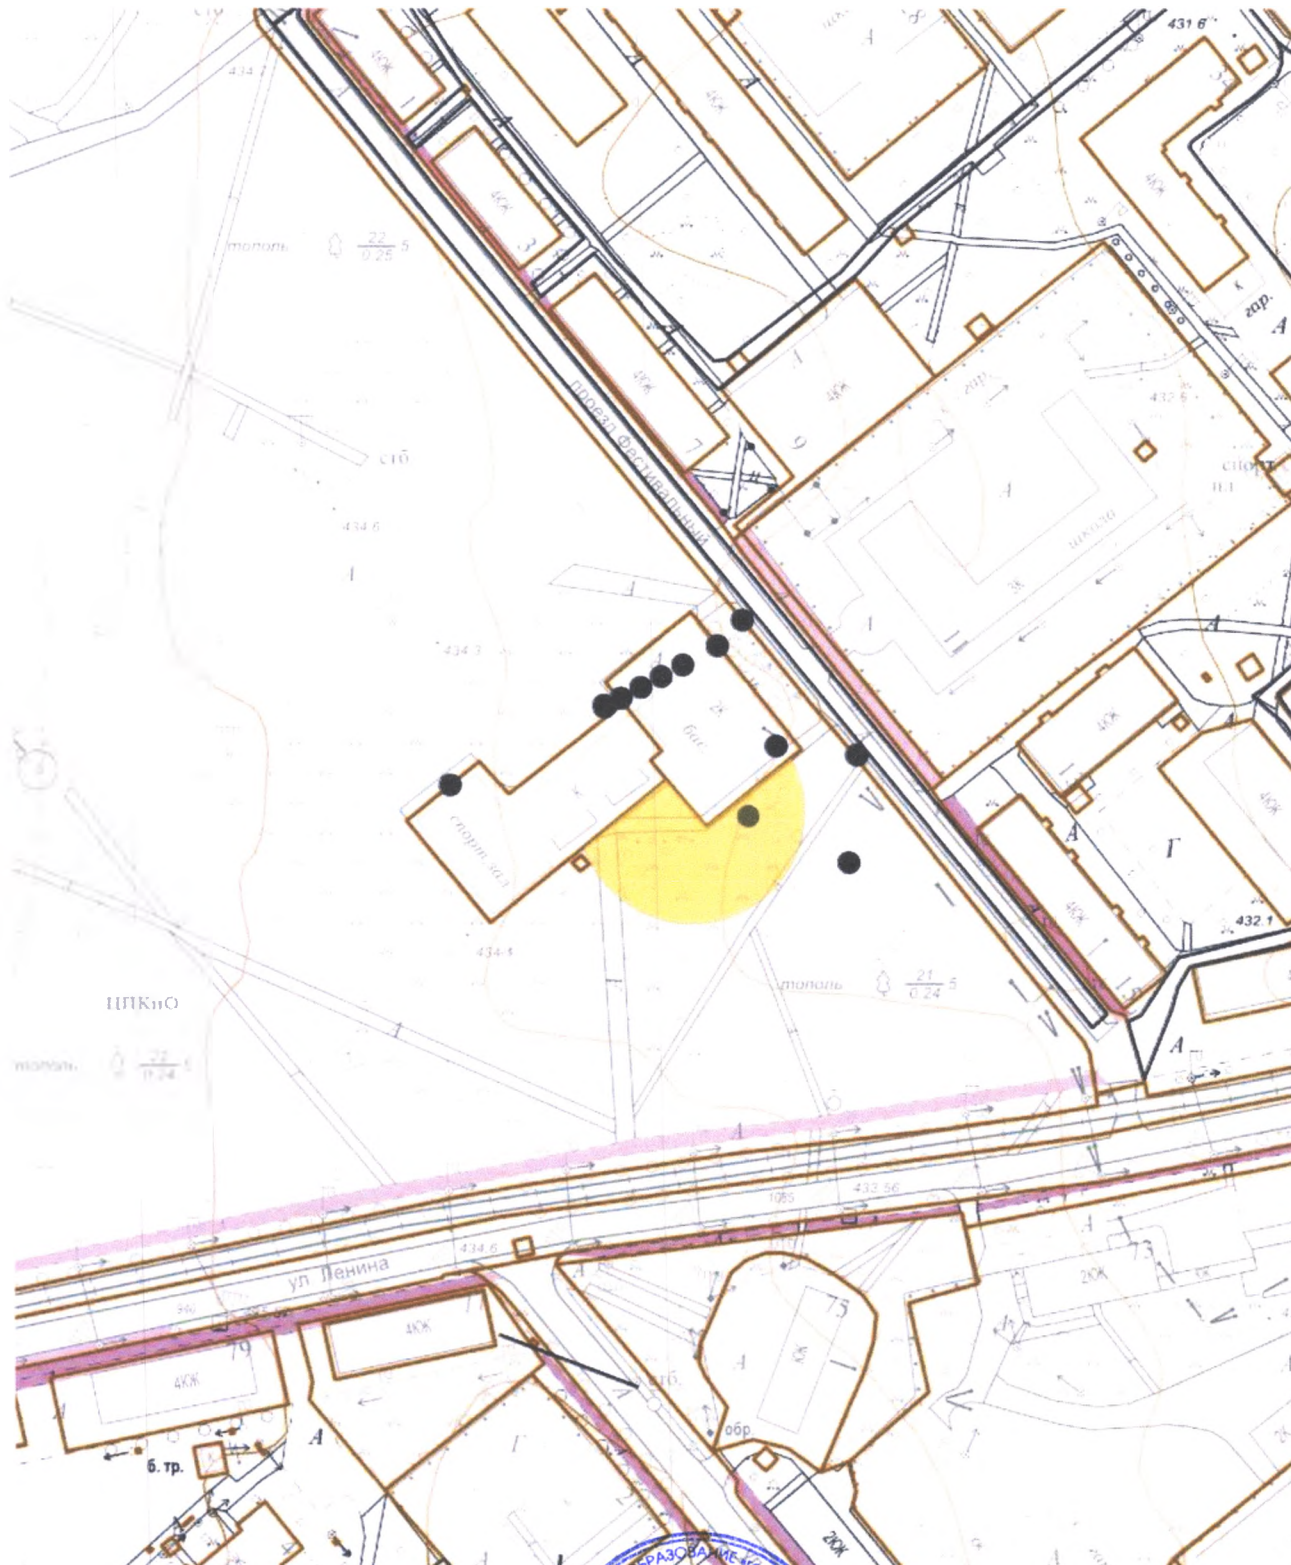

Масштаб 1:2000

Начальник отдела архитектуры и градостроительства



Е.О. Смирнова