



Российская Федерация
Иркутская область

Администрация города Усолье-Сибирское

ПОСТАНОВЛЕНИЕ

от 20.11.2024 № 3350-па

О внесении изменений в постановление администрации города Усолье-Сибирское от 31.07.2013 № 1578 «Об утверждении схем границ территорий, на которых не допускается розничная продажа алкогольной продукции» (в ред. от 15.04.2024 № 1292-па)

В соответствии с Федеральным законом от 22.11.1995 № 171-ФЗ «О государственном регулировании производства и оборота этилового спирта, алкогольной и спиртосодержащей продукции и об ограничении потребления (распития) алкогольной продукции», постановлением Правительства Российской Федерации от 23.12.2020 № 2220 «Об утверждении правил определения органами местного самоуправления границ прилегающих территорий, на которых не допускается розничная продажа алкогольной продукции и розничная продажа алкогольной продукции при оказании услуг общественного питания», руководствуясь ст. ст. 28, 55 Устава города Усолье-Сибирское, администрация города Усолье-Сибирское

ПОСТАНОВЛЯЕТ:

1. Внести в постановление администрации города Усолье-Сибирское от 31.07.2013 № 1578 «Об утверждении схем границ территорий, на которых не допускается розничная продажа алкогольной продукции», с изменениями от 23.09.2014 № 1648, от 22.04.2015 № 648, от 01.07.2016 № 1679, от 15.01.2020 № 55, от 14.07.2021 № 1452-па, от 15.04.2024 № 1292-па (далее – постановление) изменения следующего содержания:

1.1. Приложение № 24 к постановлению изложить в новой редакции (приложение № 1).

1.2. Приложение № 25 к постановлению изложить в новой редакции (приложение № 2).

1.3. Приложение № 26 к постановлению изложить в новой редакции (приложение № 3).

1.4. Приложение № 36 к постановлению изложить в новой редакции (приложение № 4).

1.3. Дополнить постановление приложениями к постановлению №№ 108-118 (приложения № 5-15).

2. Опубликовать данное постановление в газете «Официальное Усолъе» и разместить на официальном сайте администрации города Усолъе-Сибирское в информационно-телекоммуникационной сети «Интернет».

3. Контроль за исполнением настоящего постановления возложить на председателя комитета экономического развития администрации города Усолъе-Сибирское Трофимову И.А.

Мэр города




М.В. Торонкин

Схема границ прилегающих территорий, Приложение № 24
на которых не допускается розничная продажа алкогольной продукции.

Адрес (место расположения): Иркутская область, г. Усолье-Сибирское,
улица Дзержинского, 1ф

Объект: Филиал ОГБПОУ «Усольский медицинский техникум»

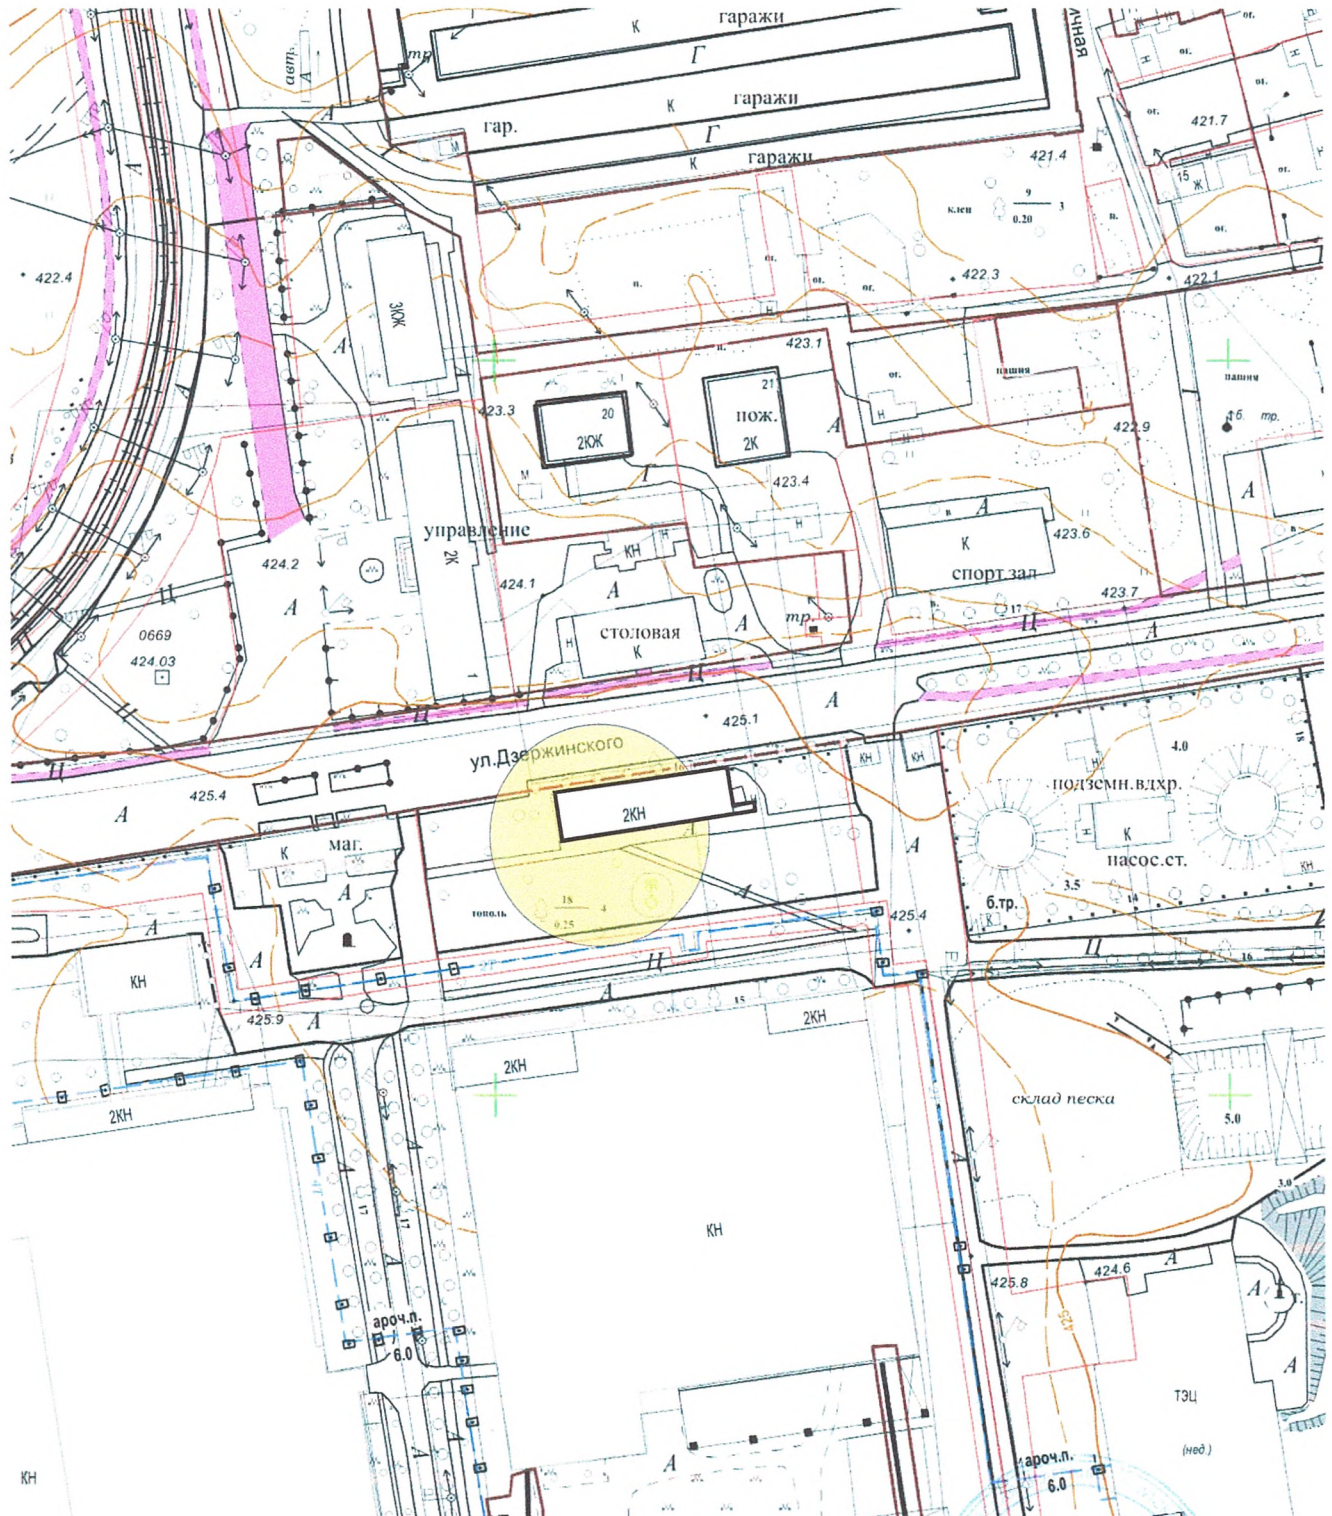

Масштаб 1:2000

Условные обозначения:
Начальник отдела архитектуры
и градостроительства

граница земельного участка

Исп. О.В. Кудряшова
+7(39543) 6-36-80




Е.О. Смирнова

Схема границ прилегающих территорий, Приложение № 25
на которых не допускается розничная продажа алкогольной продукции.

Адрес (место расположения): Иркутская область, г. Усолье-Сибирское,
улица Сосновый бор, 1в

Объект: ГОКУ Иркутской области - кадетская школа - интернат «Усольский
гвардейский кадетский корпус»

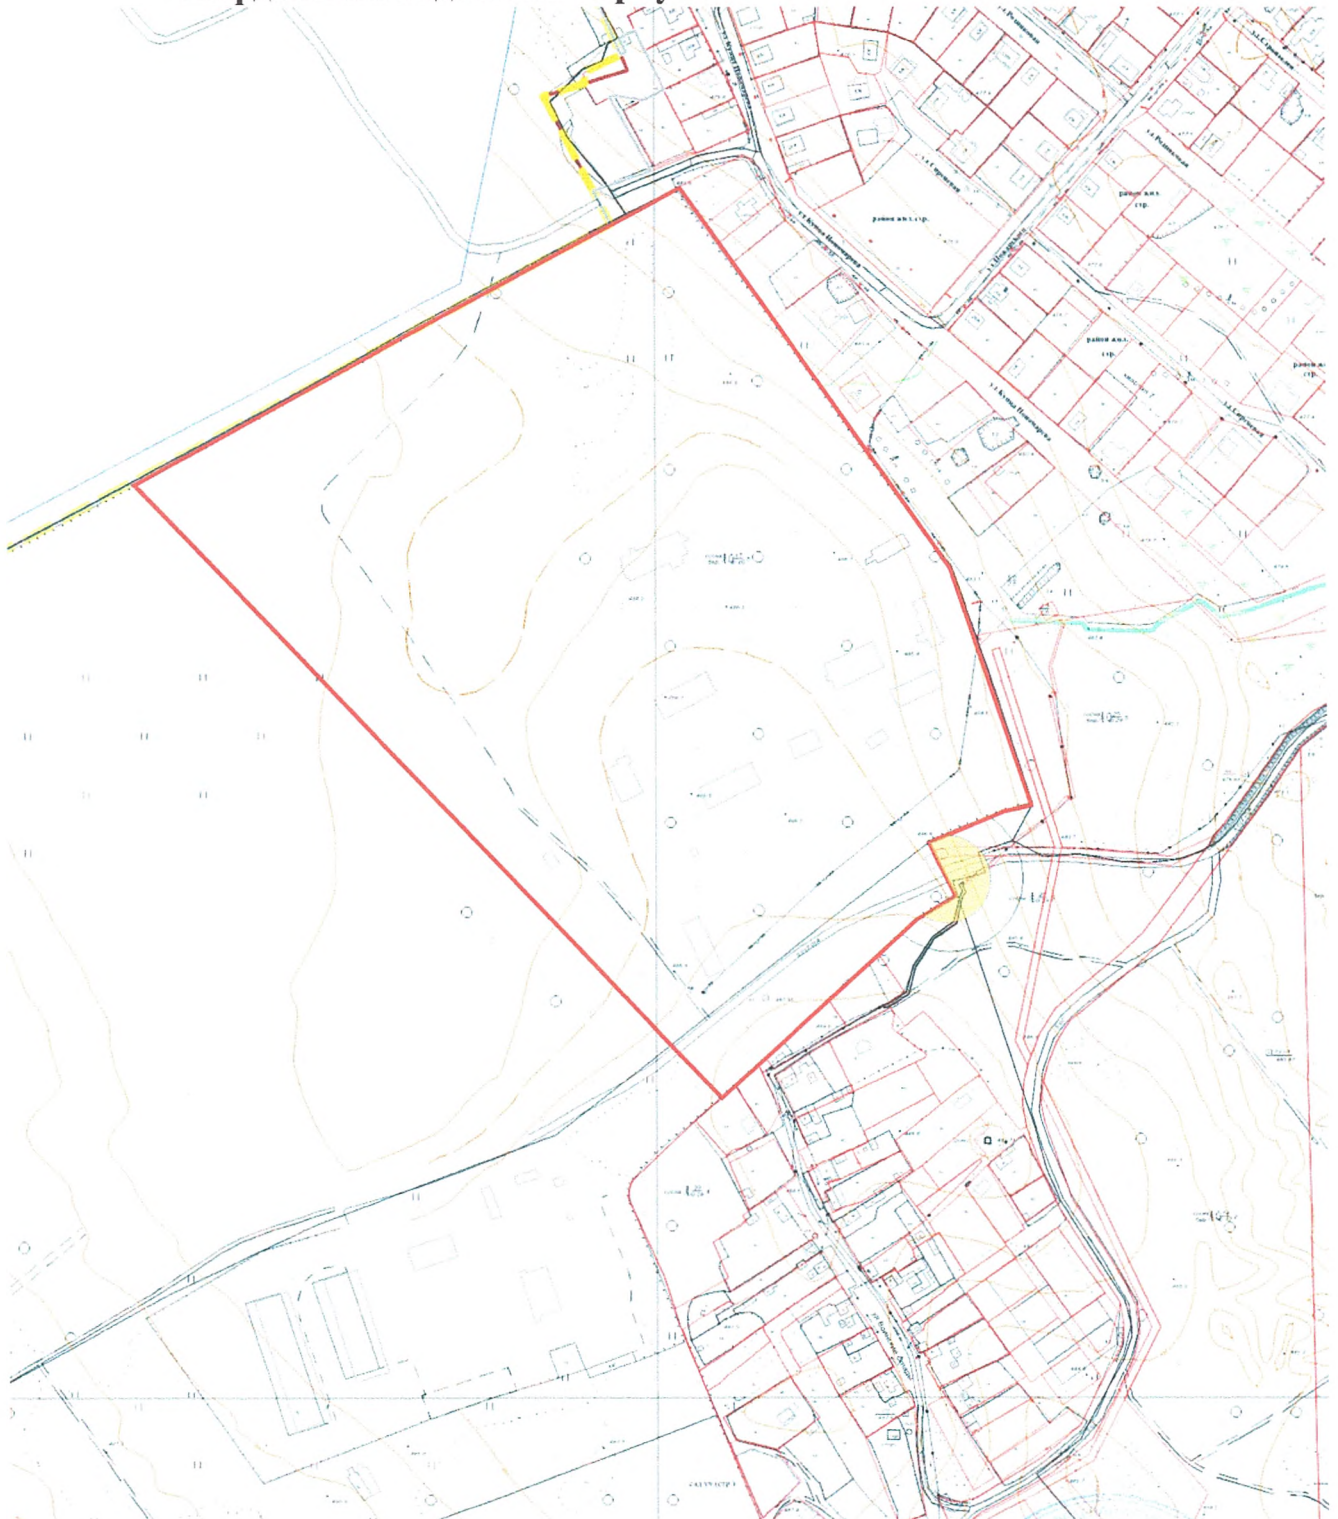

Масштаб 1:5000

Условные обозначения:
Начальник отдела архитектуры
и градостроительства

граница земельного участка


Исп. О.В. Кудряшова
+7(39543) 6-36-80

Е.О. Смирнова

Схема границ прилегающих территорий, Приложение № 26
на которых не допускается розничная продажа алкогольной продукции.

Адрес (место расположения): Иркутская область, г. Усолье-Сибирское,
проспект Комсомольский, 22а

Объект: МБУДО «Детская художественная школа»

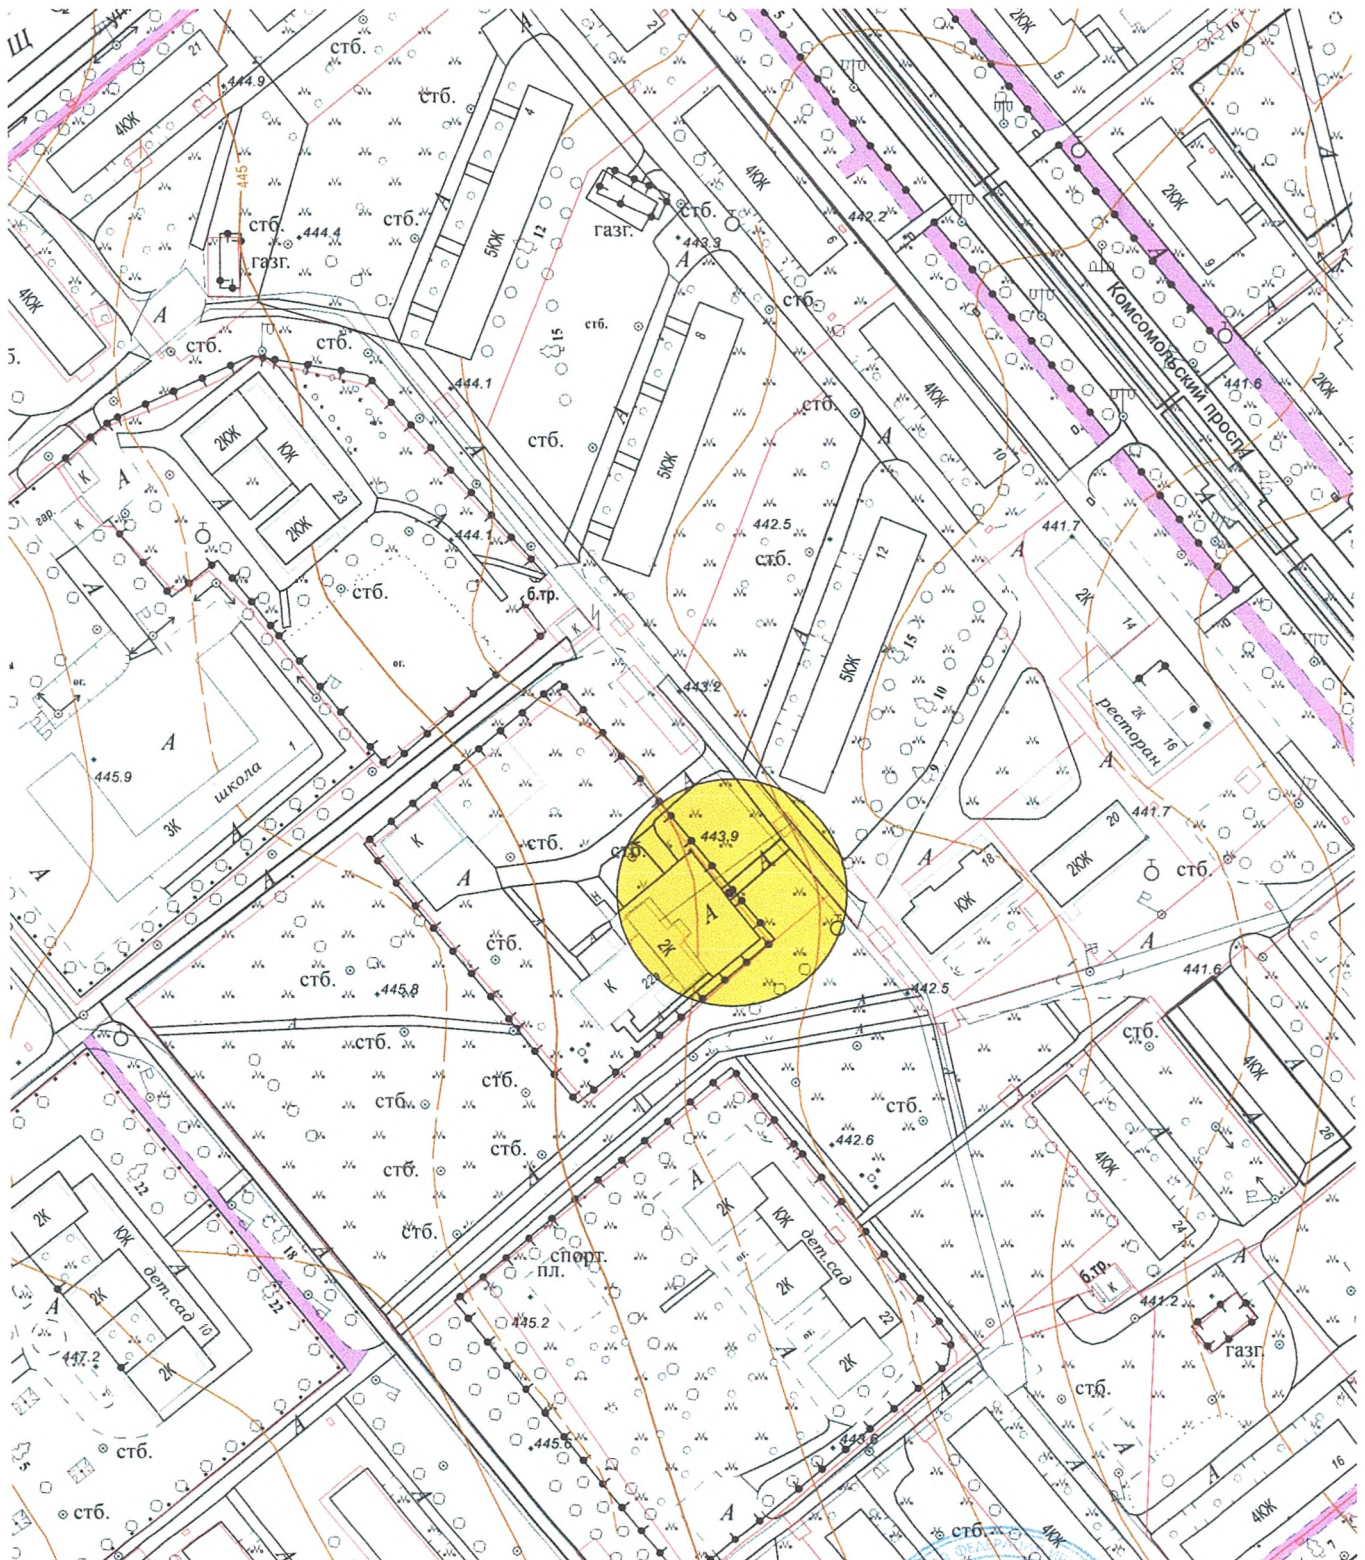

Масштаб 1:2000

Условные обозначения:
Начальник отдела архитектуры
и градостроительства


граница земельного участка

Исп. О.В. Кудряшова
+7(39543) 6-36-80



Е.О. Смирнова

Схема границ прилегающих территорий, Приложение № 36
на которых не допускается розничная продажа алкогольной продукции,
Адрес (место расположения): Иркутская область, г. Усолье-Сибирское, ул. Молотова, 78
Объект: клуб «Эврика» МБУДО «ДДТ»

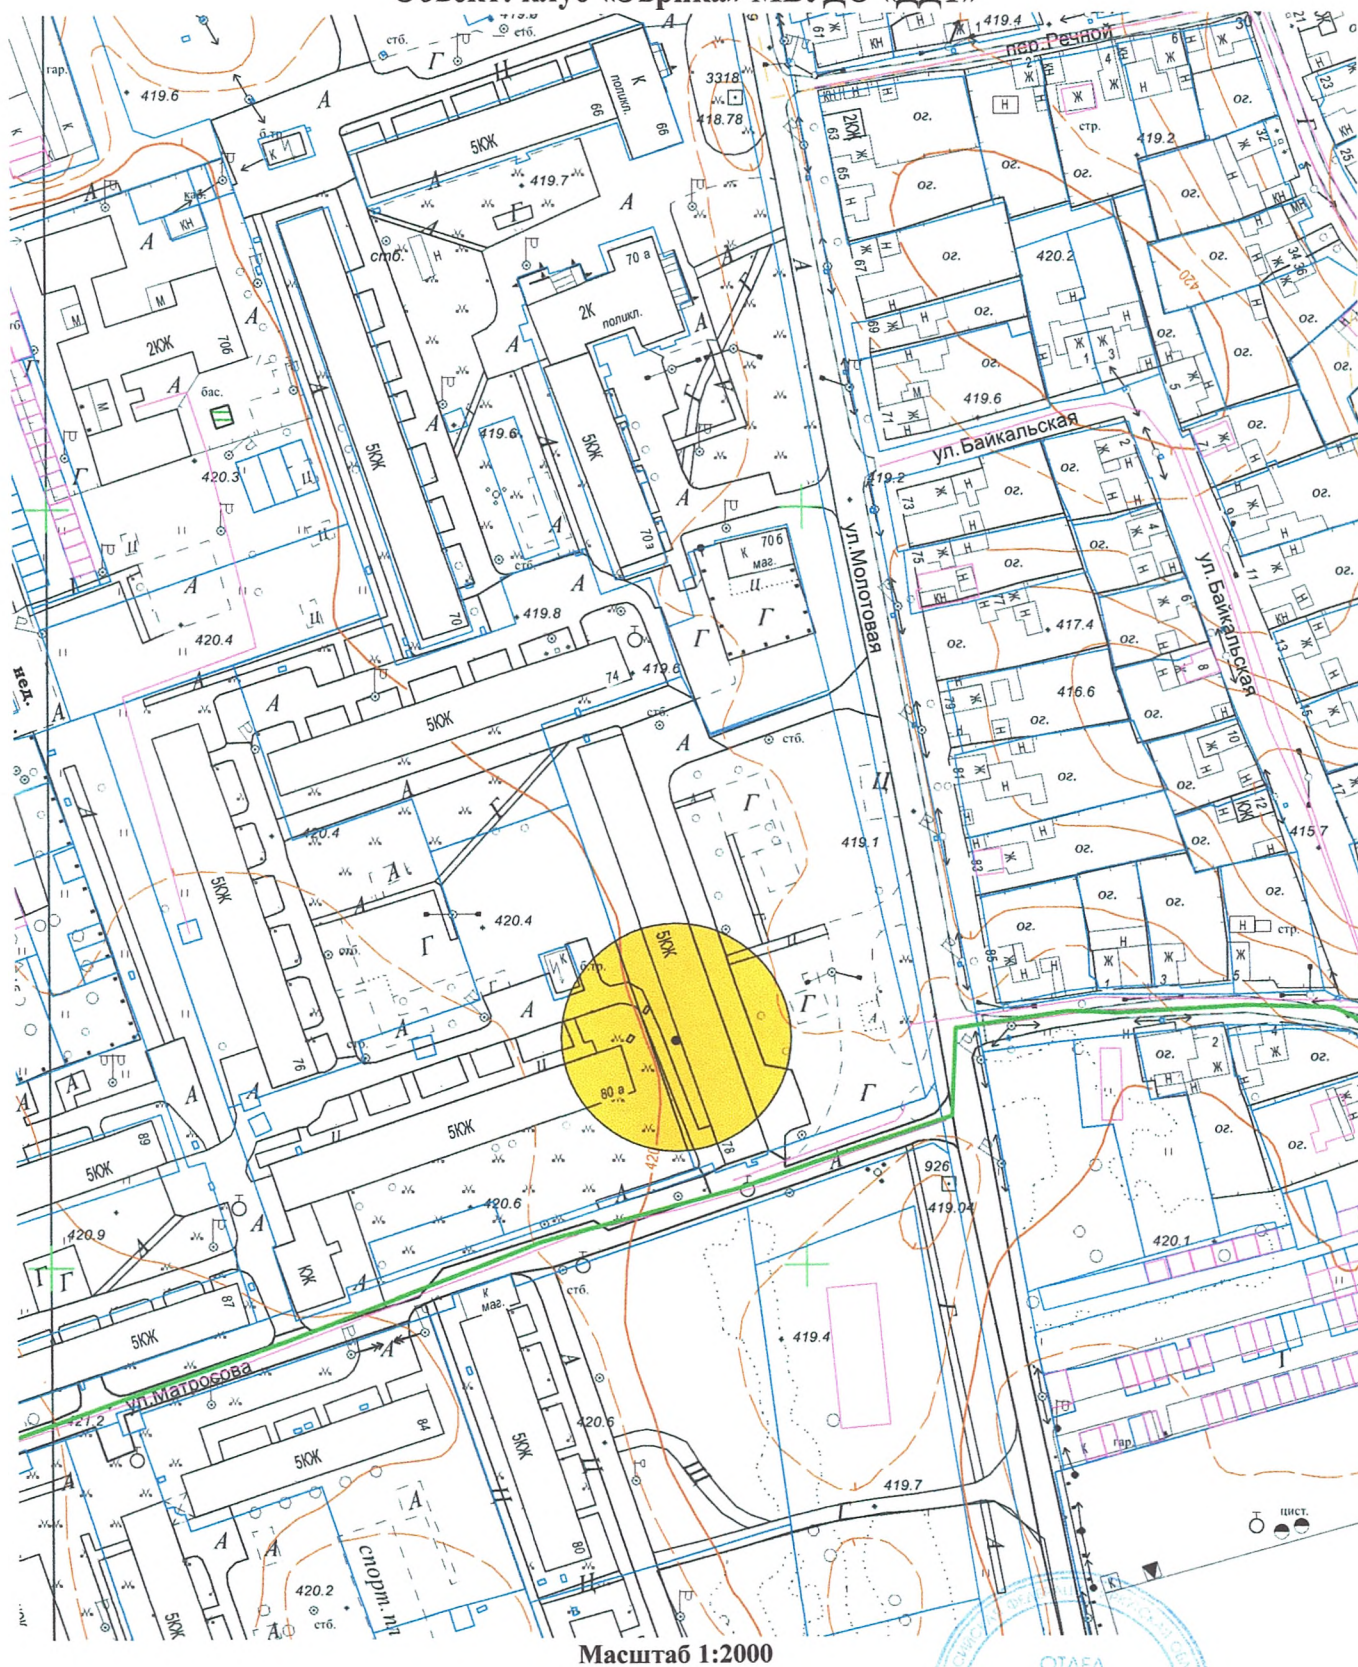

Начальник отдела архитектуры
и градостроительства


Исп. А.В. Самарина
8(39543) 6-36-80



Е.О. Смирнова

Схема границ прилегающих территорий,
на которых не допускается розничная продажа алкогольной продукции,
Адрес (место расположения): Иркутская область, г. Усолье-Сибирское, пр. Комсомольский, 99-17,18
Объект: клуб «Тимур» МБУДО «ДТ»

Приложение № 108

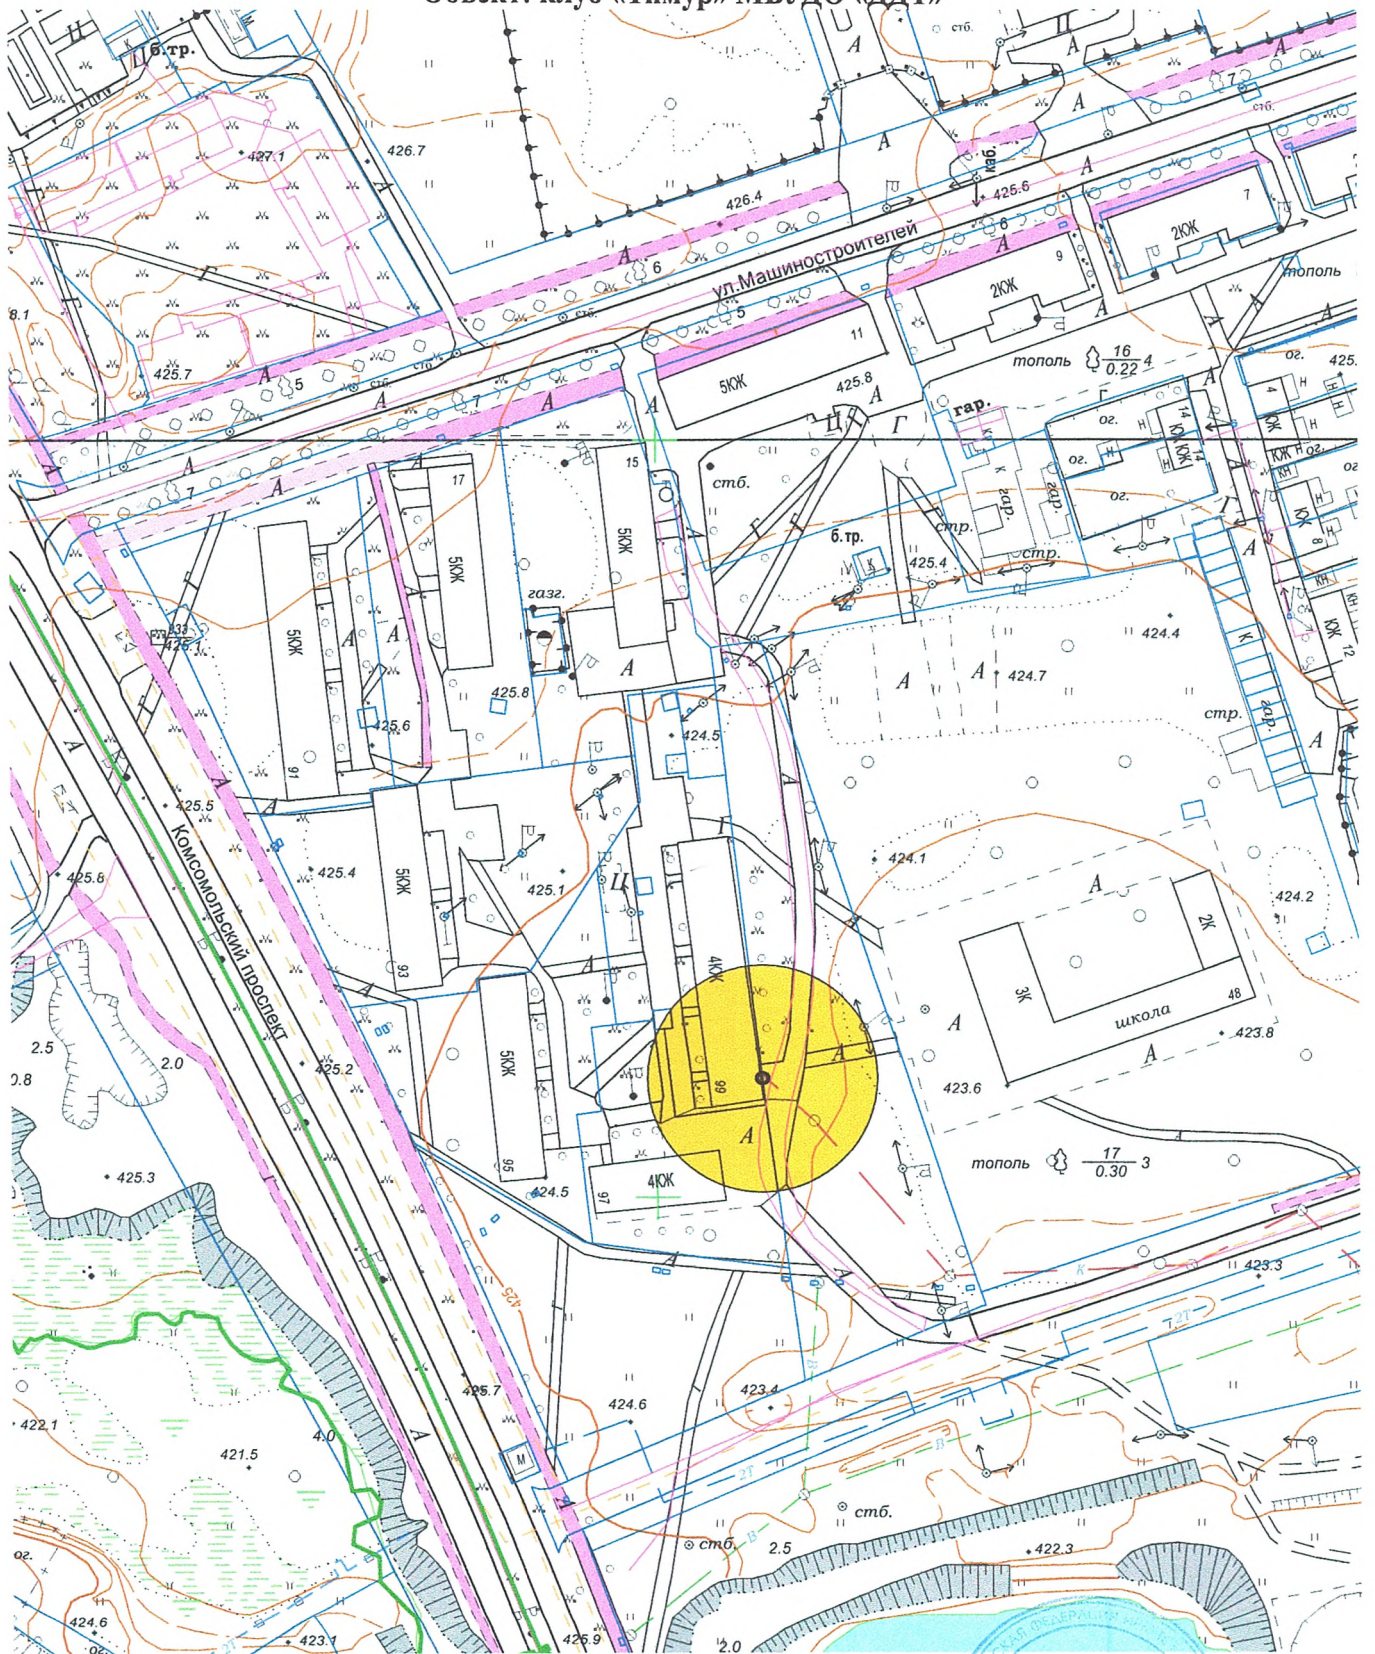

Масштаб 1:2000

**Начальник отдела архитектуры
и градостроительства**


Исп. А.В. Самарина
8(39543) 6-36-80



Е.О. Смирнова

Схема границ прилегающих территорий,
на которых не допускается розничная продажа алкогольной продукции,
Адрес (место расположения): Иркутская область, г. Усолье-Сибирское, ул. Толбухина, 66
Объект: клуб «Звёздочка» МБУДО «ДТ»

Приложение № 109

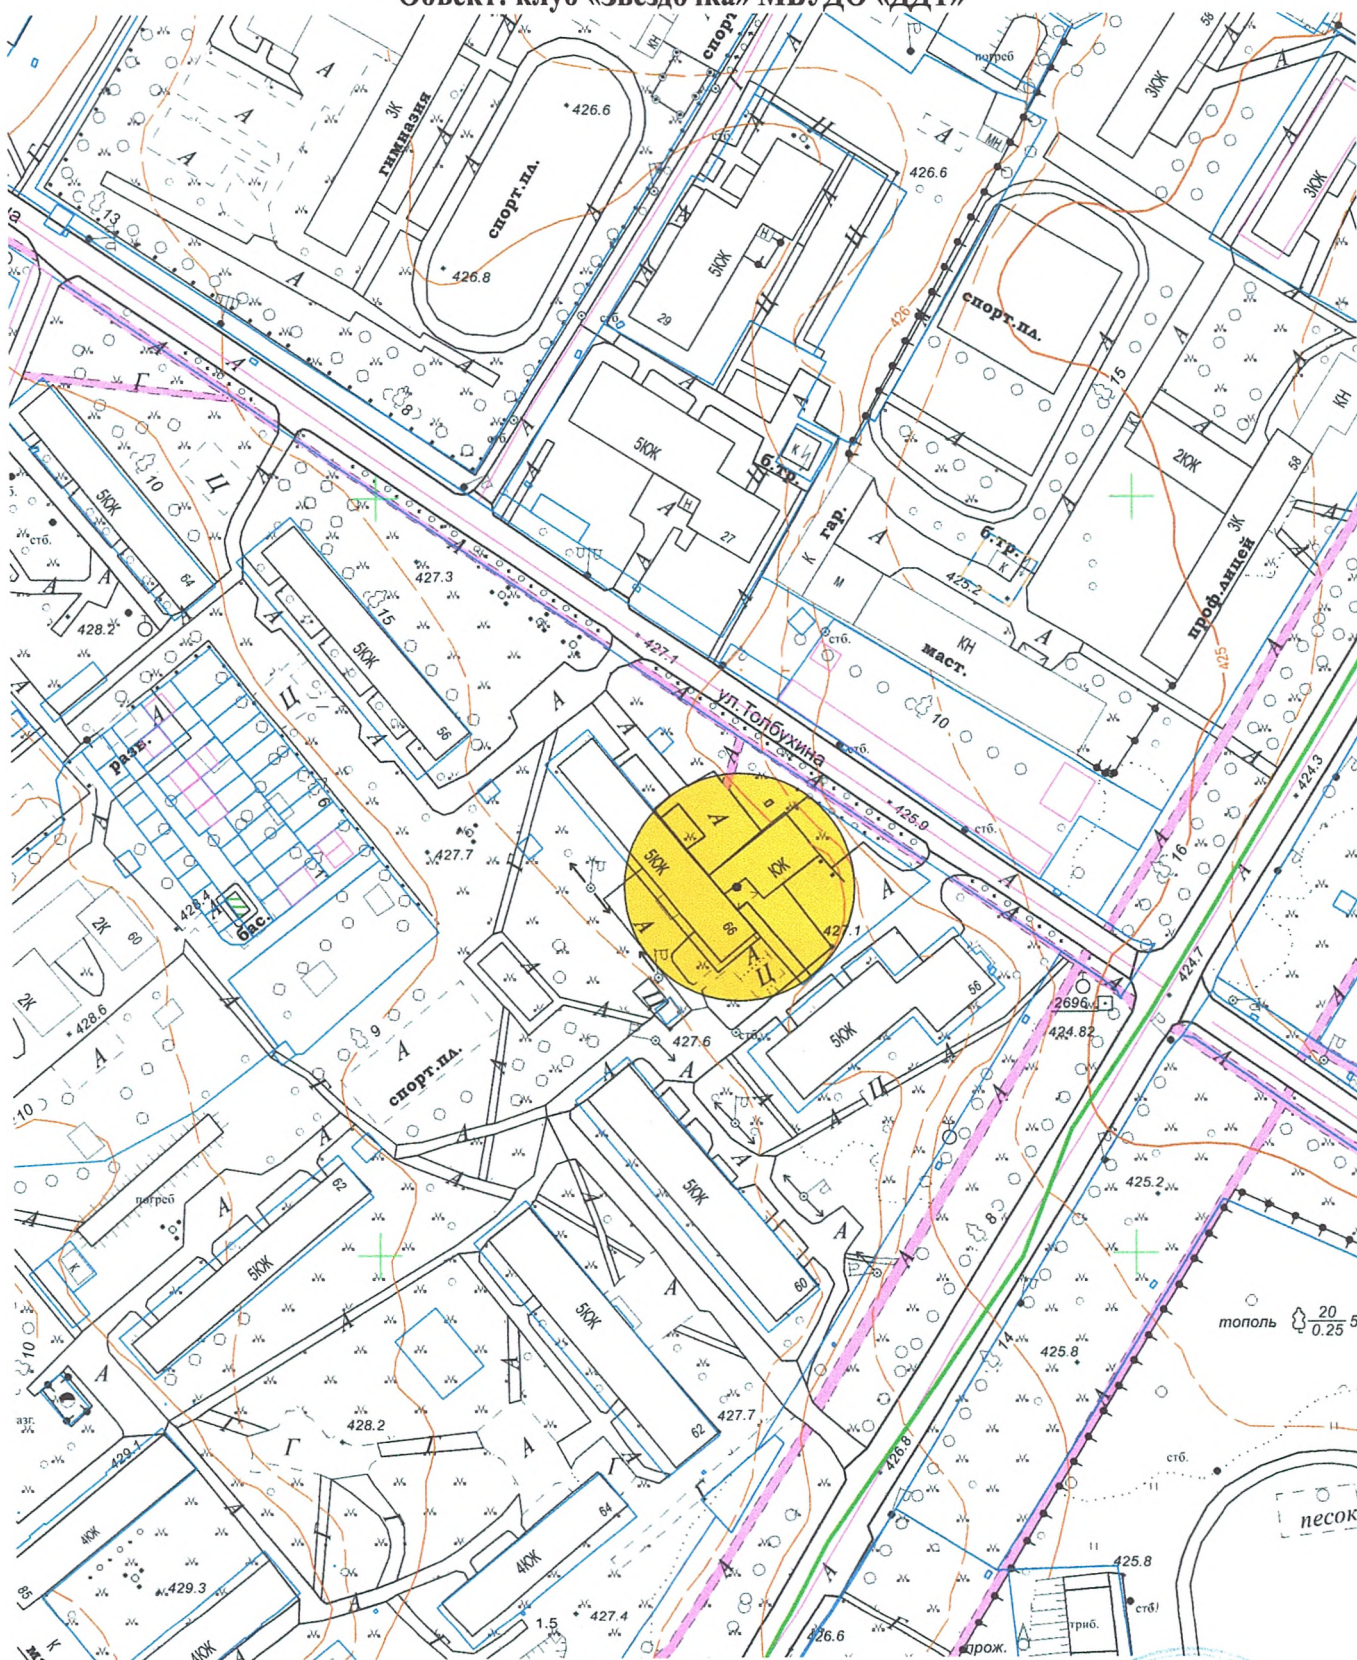

Масштаб 1:2000


Начальник отдела архитектуры
и градостроительства

Исп. А.В. Самарина
8(39543) 6-36-80

ОТДЕЛ
АРХИТЕКТУРЫ И
ГРАДОСТРОИТЕЛЬСТВА
Е.О. Смирнова

**Схема границ прилегающих территорий,
на которых не допускается розничная продажа алкогольной продукции,
Адрес (место расположения): Иркутская область, г. Усолье-Сибирское, ул. Серегина, 16
Объект: клуб «Космос» МБУДО «ДТ»**

Приложение № 4

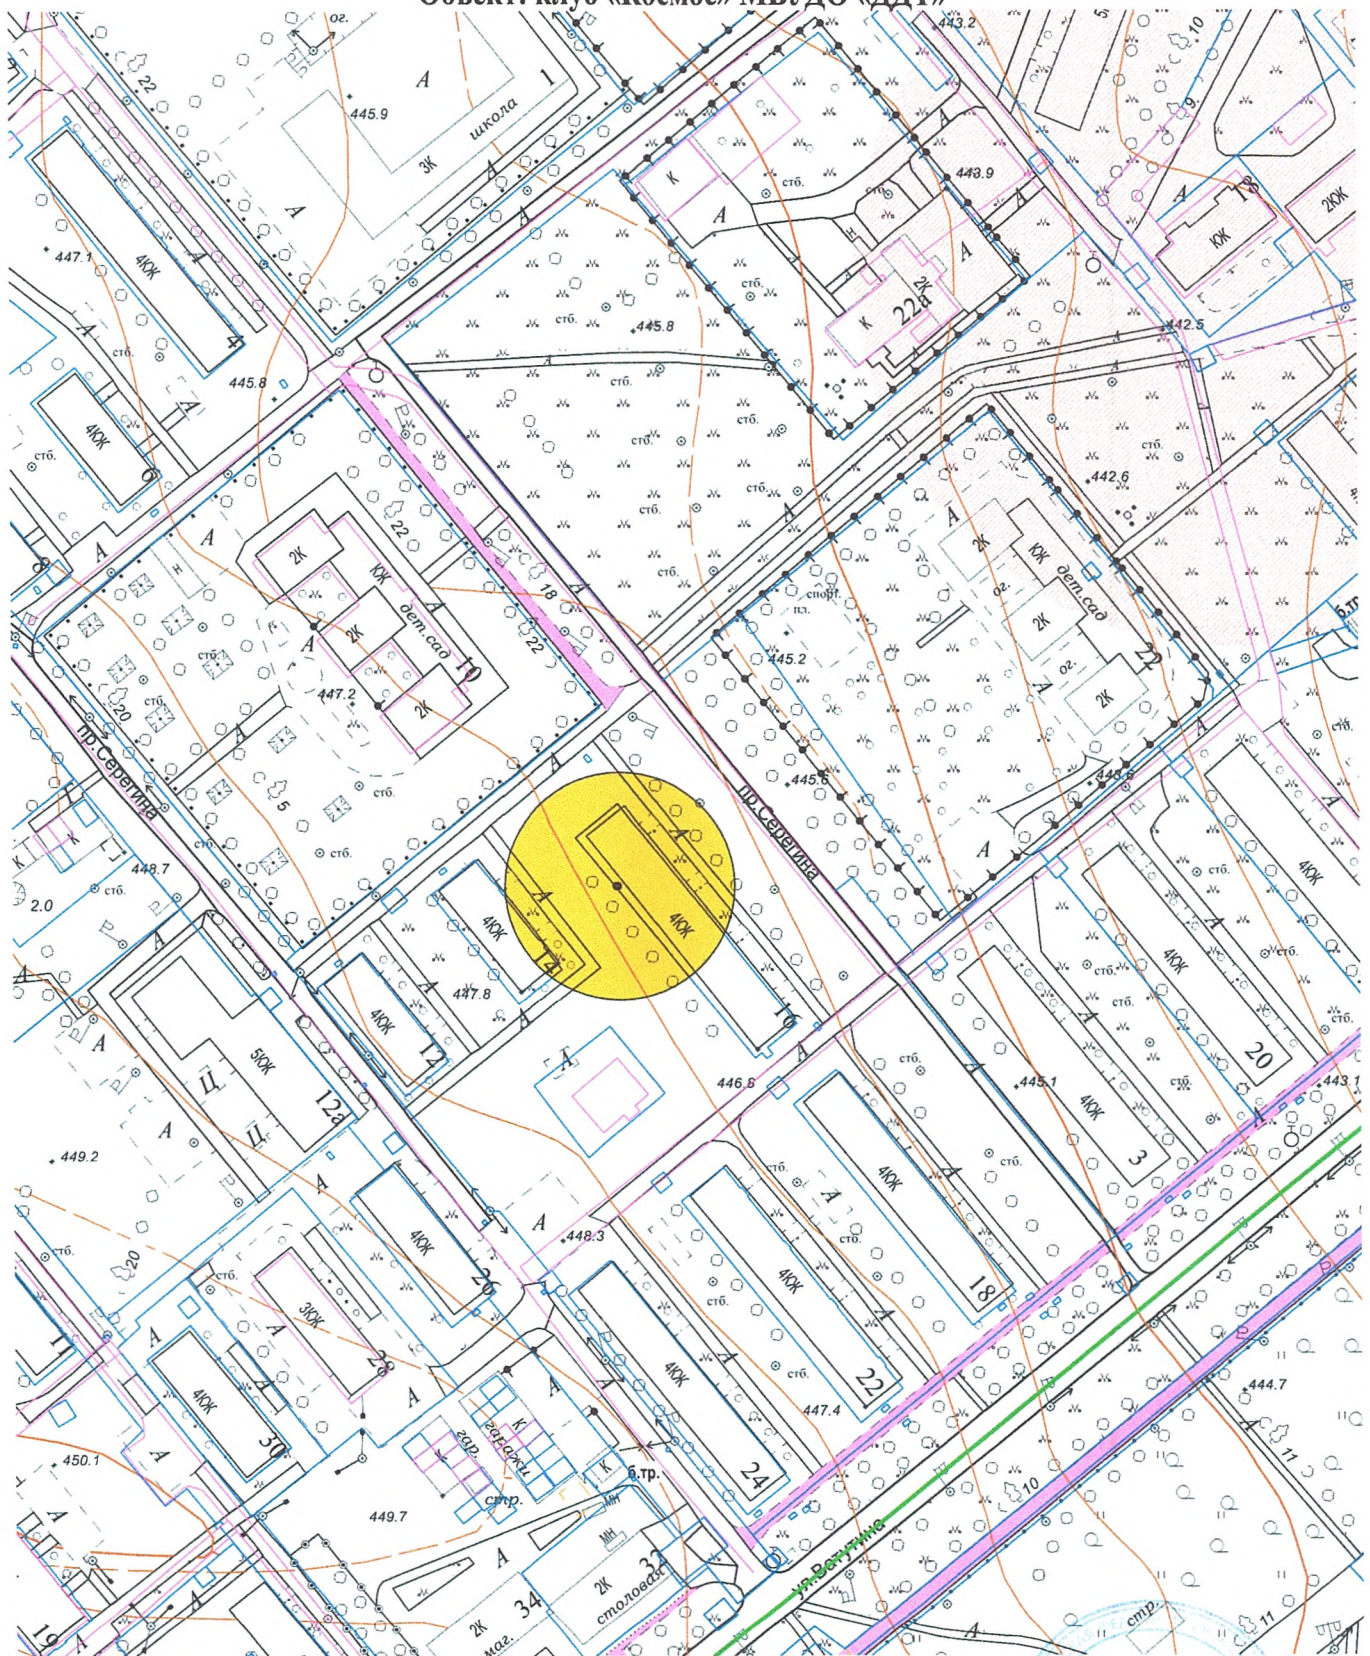


**Начальник отдела архитектуры
и градостроительства**

Исп. А.В. Самарина
8(39543) 6-36-80

Е.О. Смирнова

Схема границ прилегающих территорий, Приложение № 111
на которых не допускается розничная продажа алкогольной продукции,
Адрес (место расположения): Иркутская область, г. Усолье-Сибирское, пр. Химиков, 7
Объект: клуб «Грация» МБУДО «ДТ»

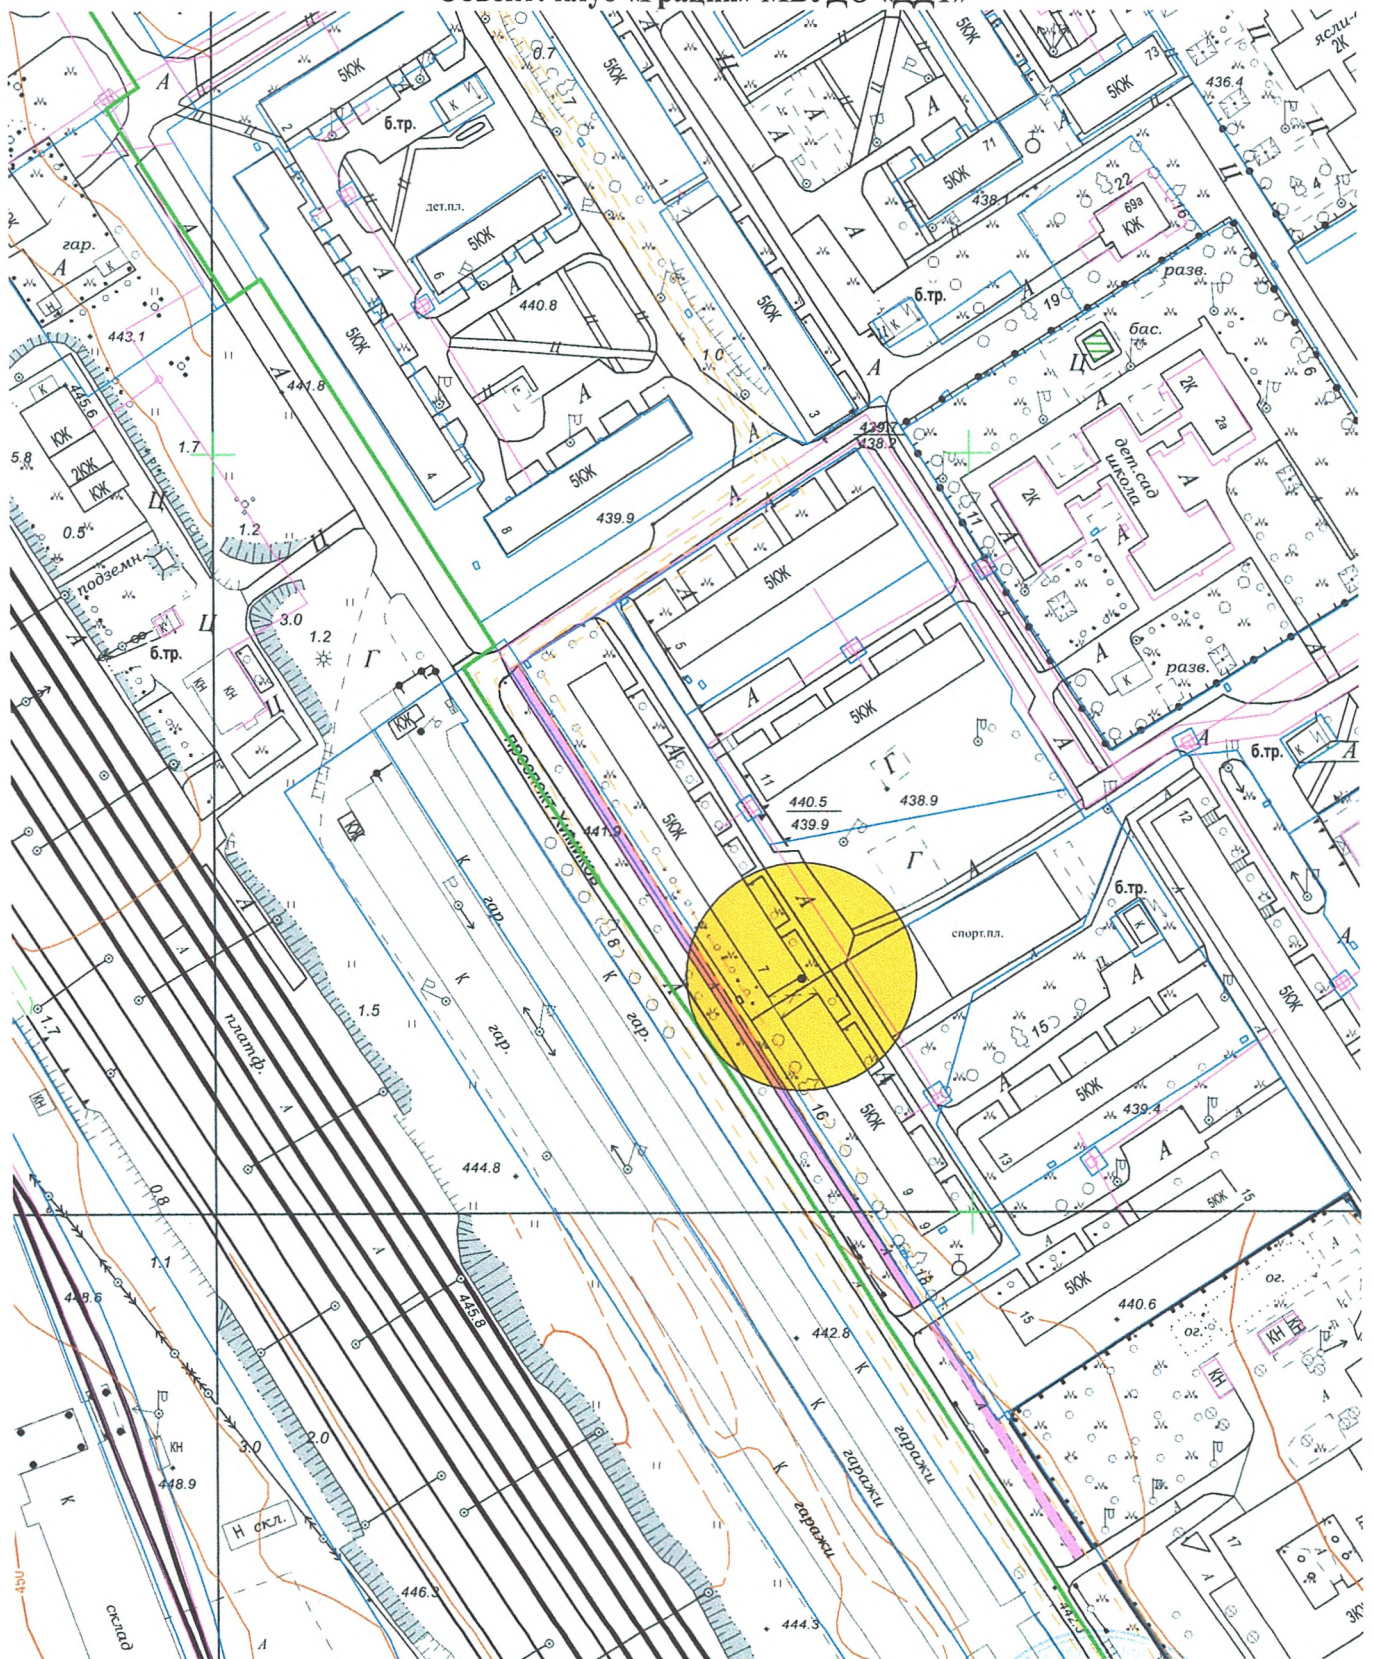

Масштаб 1:2000

Начальник отдела архитектуры
и градостроительства


Исп. А.В. Самарина
8(39543) 6-36-80



Е.О. Смирнова

Схема границ прилегающих территорий,
на которых не допускается розничная продажа алкогольной продукции,
Адрес (место расположения): Иркутская область, г. Усолье-Сибирское, ул. Толбухина, 5
Объект: клуб «Искра» МБУДО «ДДТ»

Приложение № 112

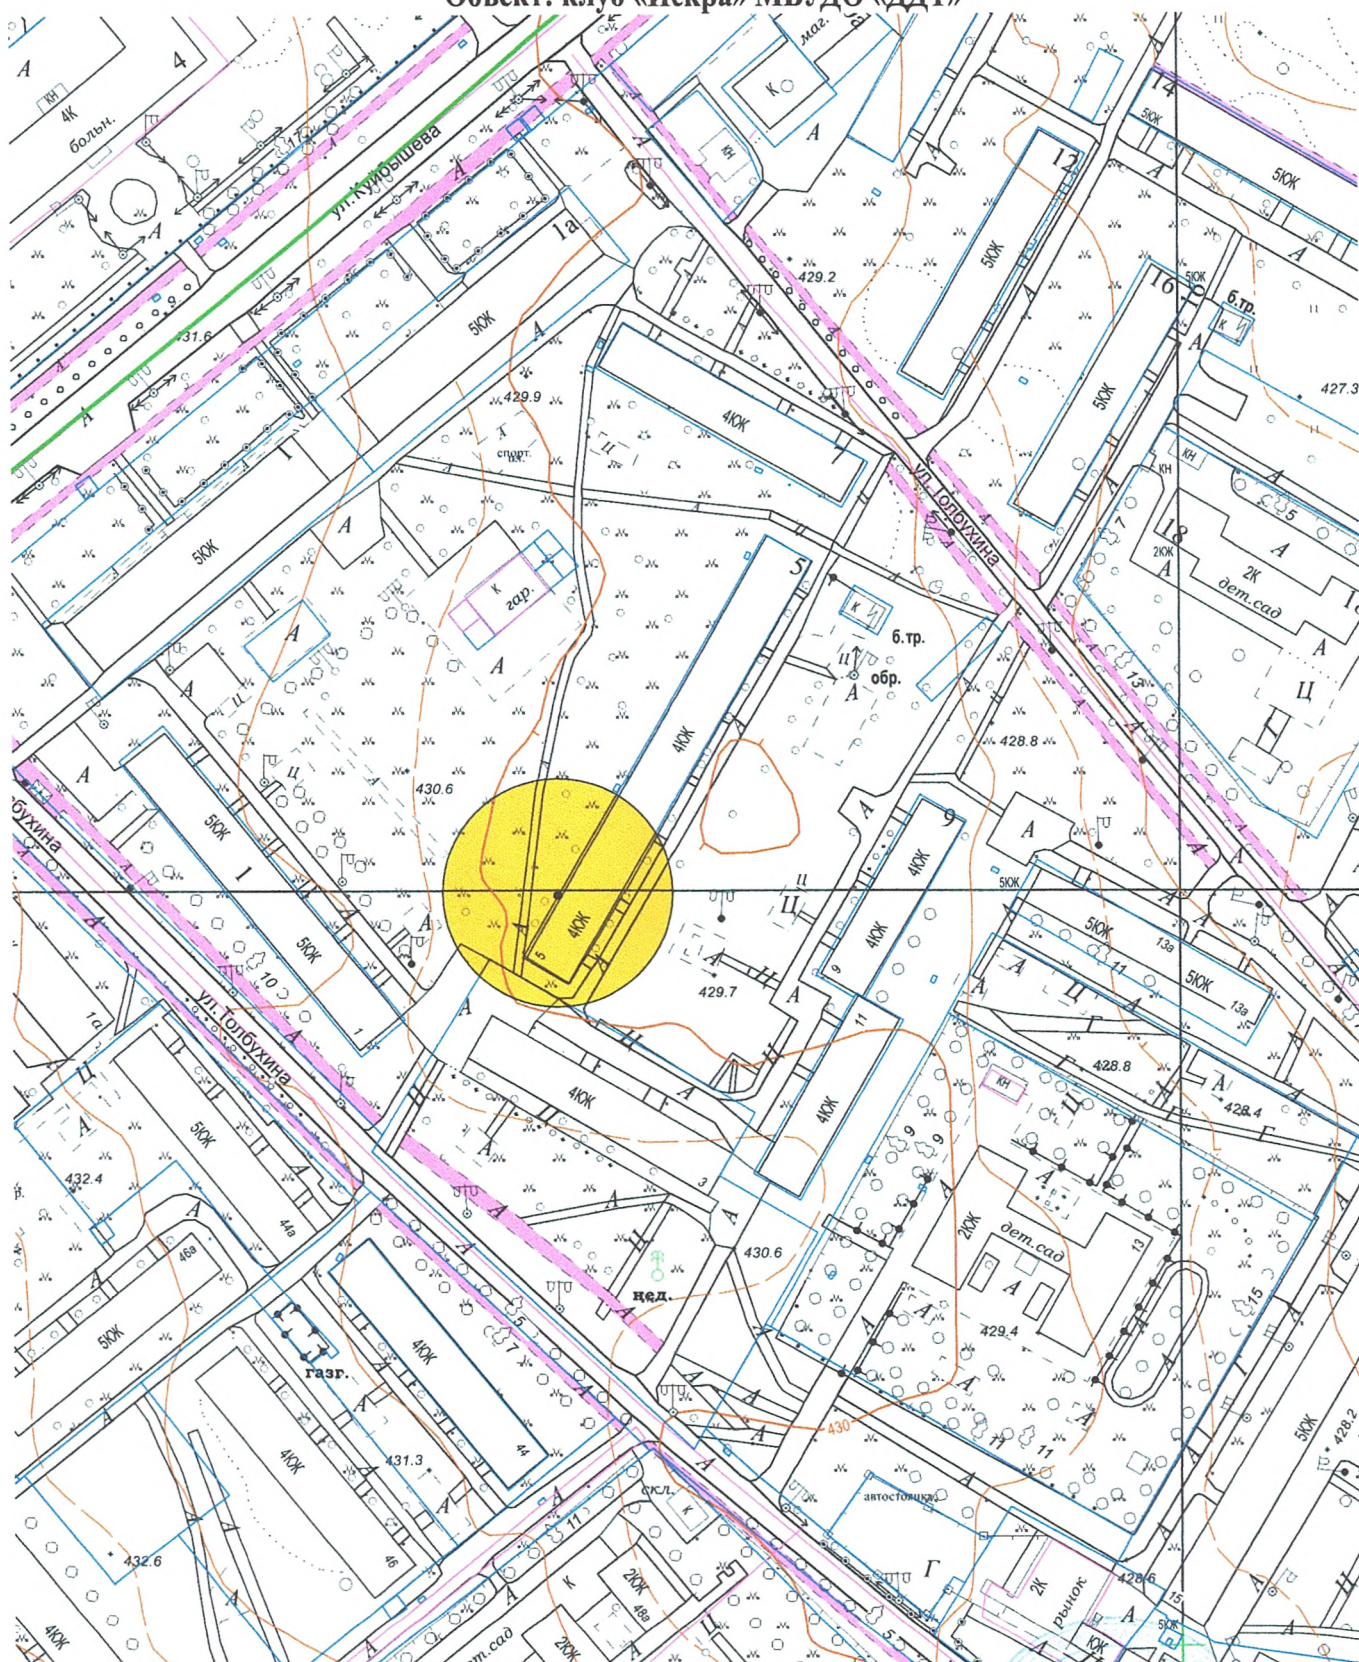

Масштаб 1:2000

**Начальник отдела архитектуры
и градостроительства**


Исп. А.В. Самарина
8(39543) 6-36-80



Е.О. Смирнова

Схема границ прилегающих территорий,
на которых не допускается розничная продажа алкогольной продукции,
Адрес (место расположения): Иркутская область, г. Усолье-Сибирское, ул. Клары Цеткин, 8
Объект: клуб «Перемена» МБУДО «ДТ»

Приложение № 113

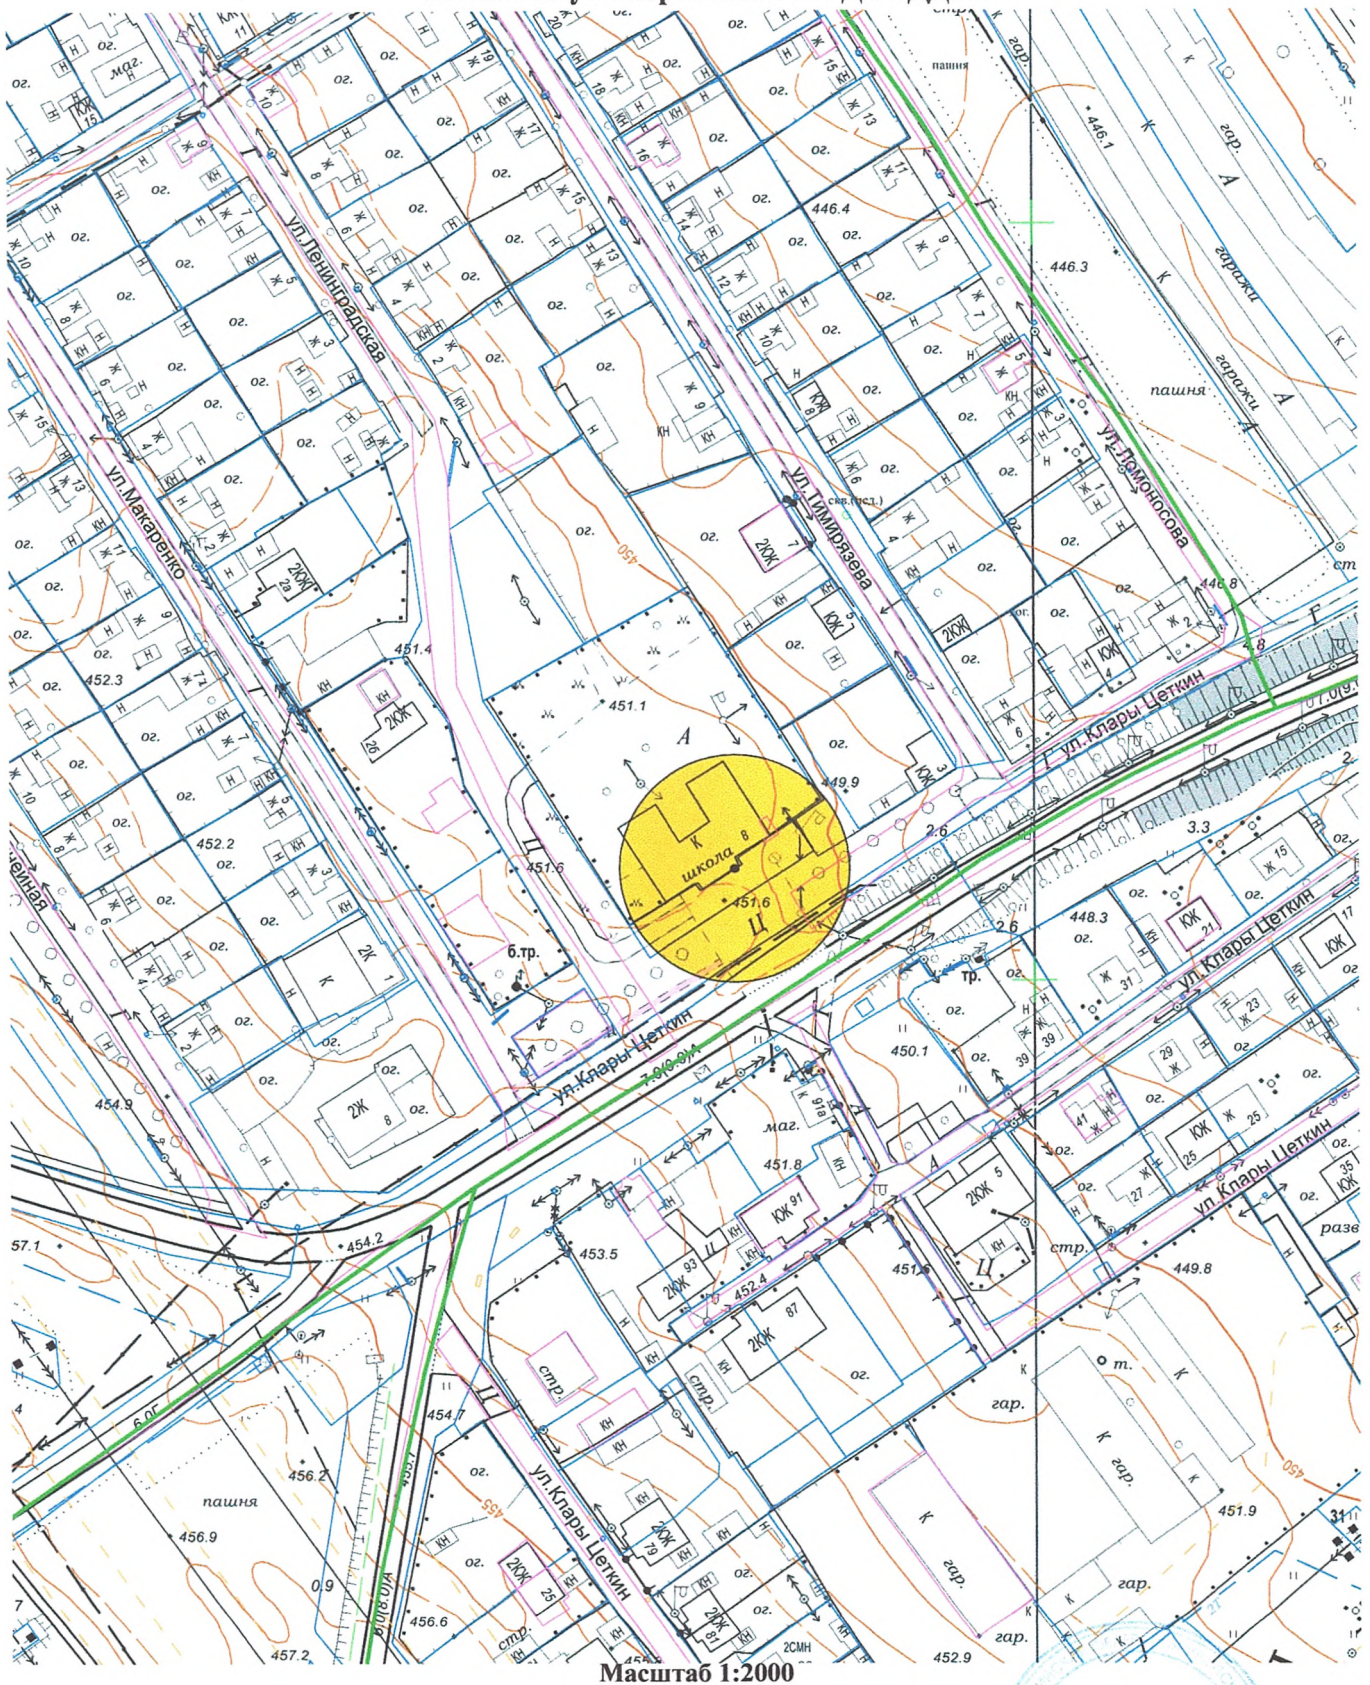


Масштаб 1:2000

Начальник отдела архитектуры
и градостроительства

Исп. А.В. Самарина
8(39543) 6-36-80


Е.О. Смирнова

Схема границ прилегающих территорий,
на которых не допускается розничная продажа алкогольной продукции,
Адрес (место расположения): Иркутская область, г. Усолье-Сибирское, ул. Интернациональная, 50
Объект: лаборатория «Гемотест»

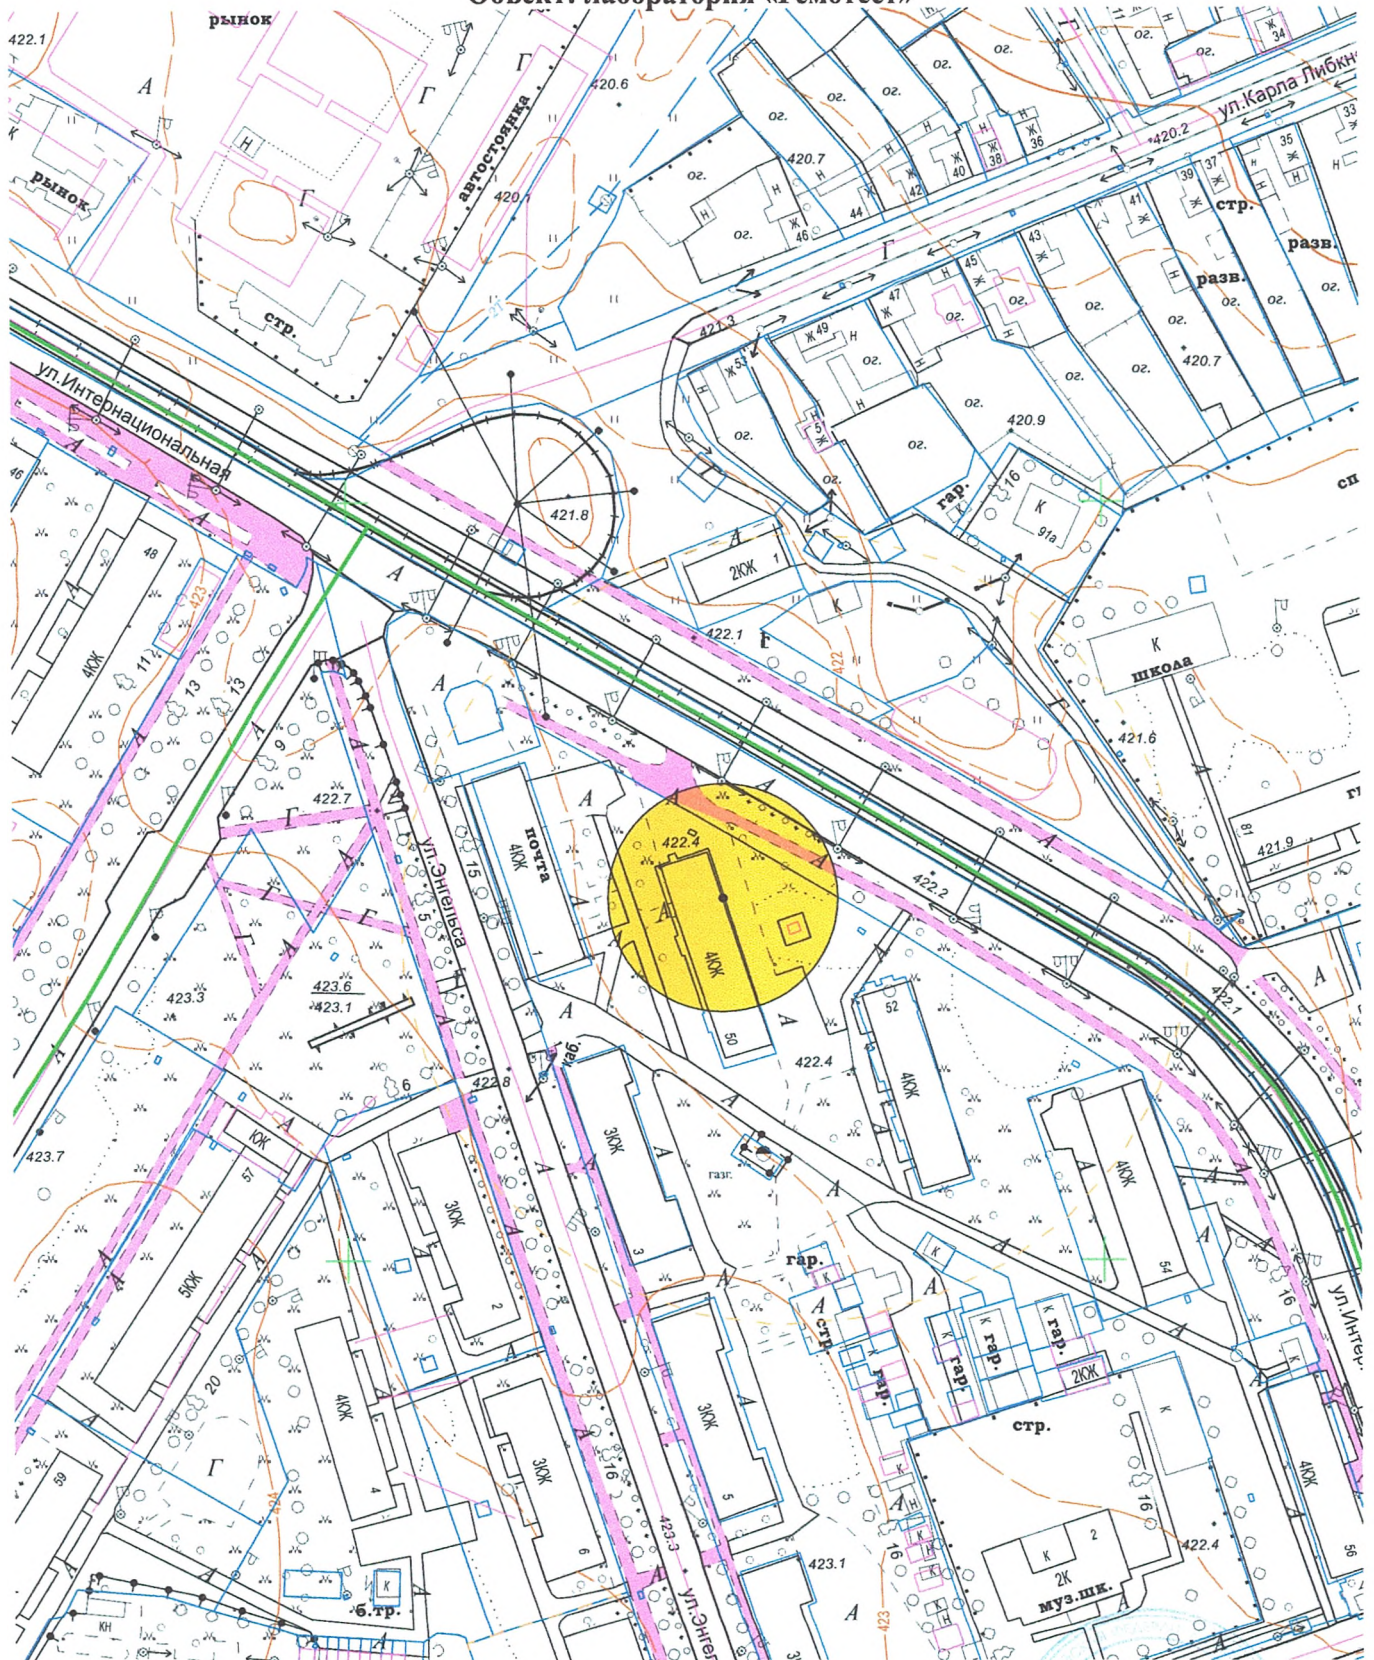

Масштаб 1:2000


Начальник отдела архитектуры
и градостроительства

Исп. А.В. Самарина
8(39543) 6-36-80

Е.О. Смирнова

Схема границ прилегающих территорий,
на которых не допускается розничная продажа алкогольной продукции,
Адрес (место расположения): Иркутская область, г. Усолье-Сибирское, пр. Красных партизан, 34
Объект: лаборатория «Гемотест»

Приложение № 335

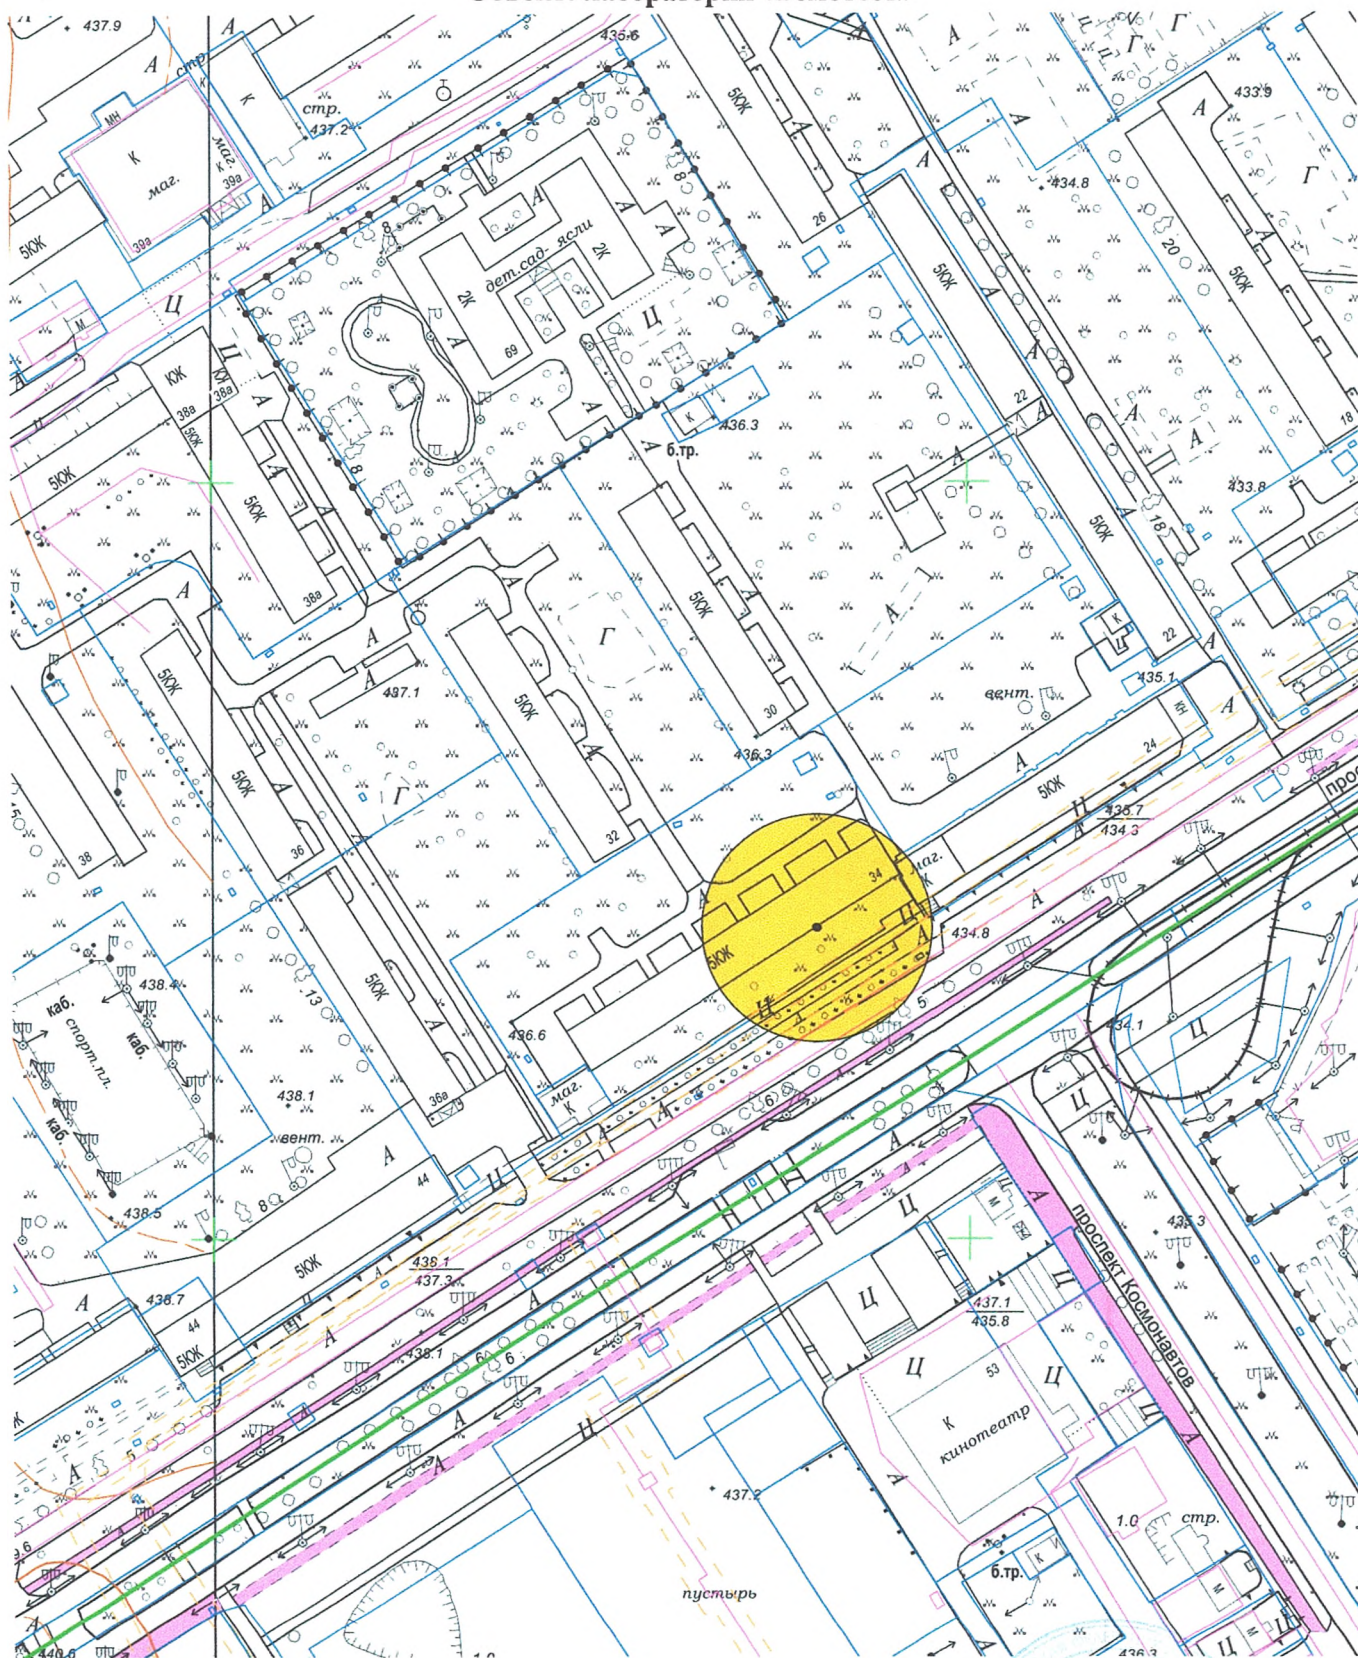

Масштаб 1:2000

Начальник отдела архитектуры
и градостроительства


Исп. А.В. Самарина
8(39543) 6-36-80



Е.О. Смирнова

Схема границ прилегающих территорий,
на которых не допускается розничная продажа алкогольной продукции,
Адрес (место расположения): Иркутская область, г. Усолье-Сибирское, пр. Комсомольский, 52а
Объект: ООО «ЮНИЛАБ-Иркутск»

Приложение № 116

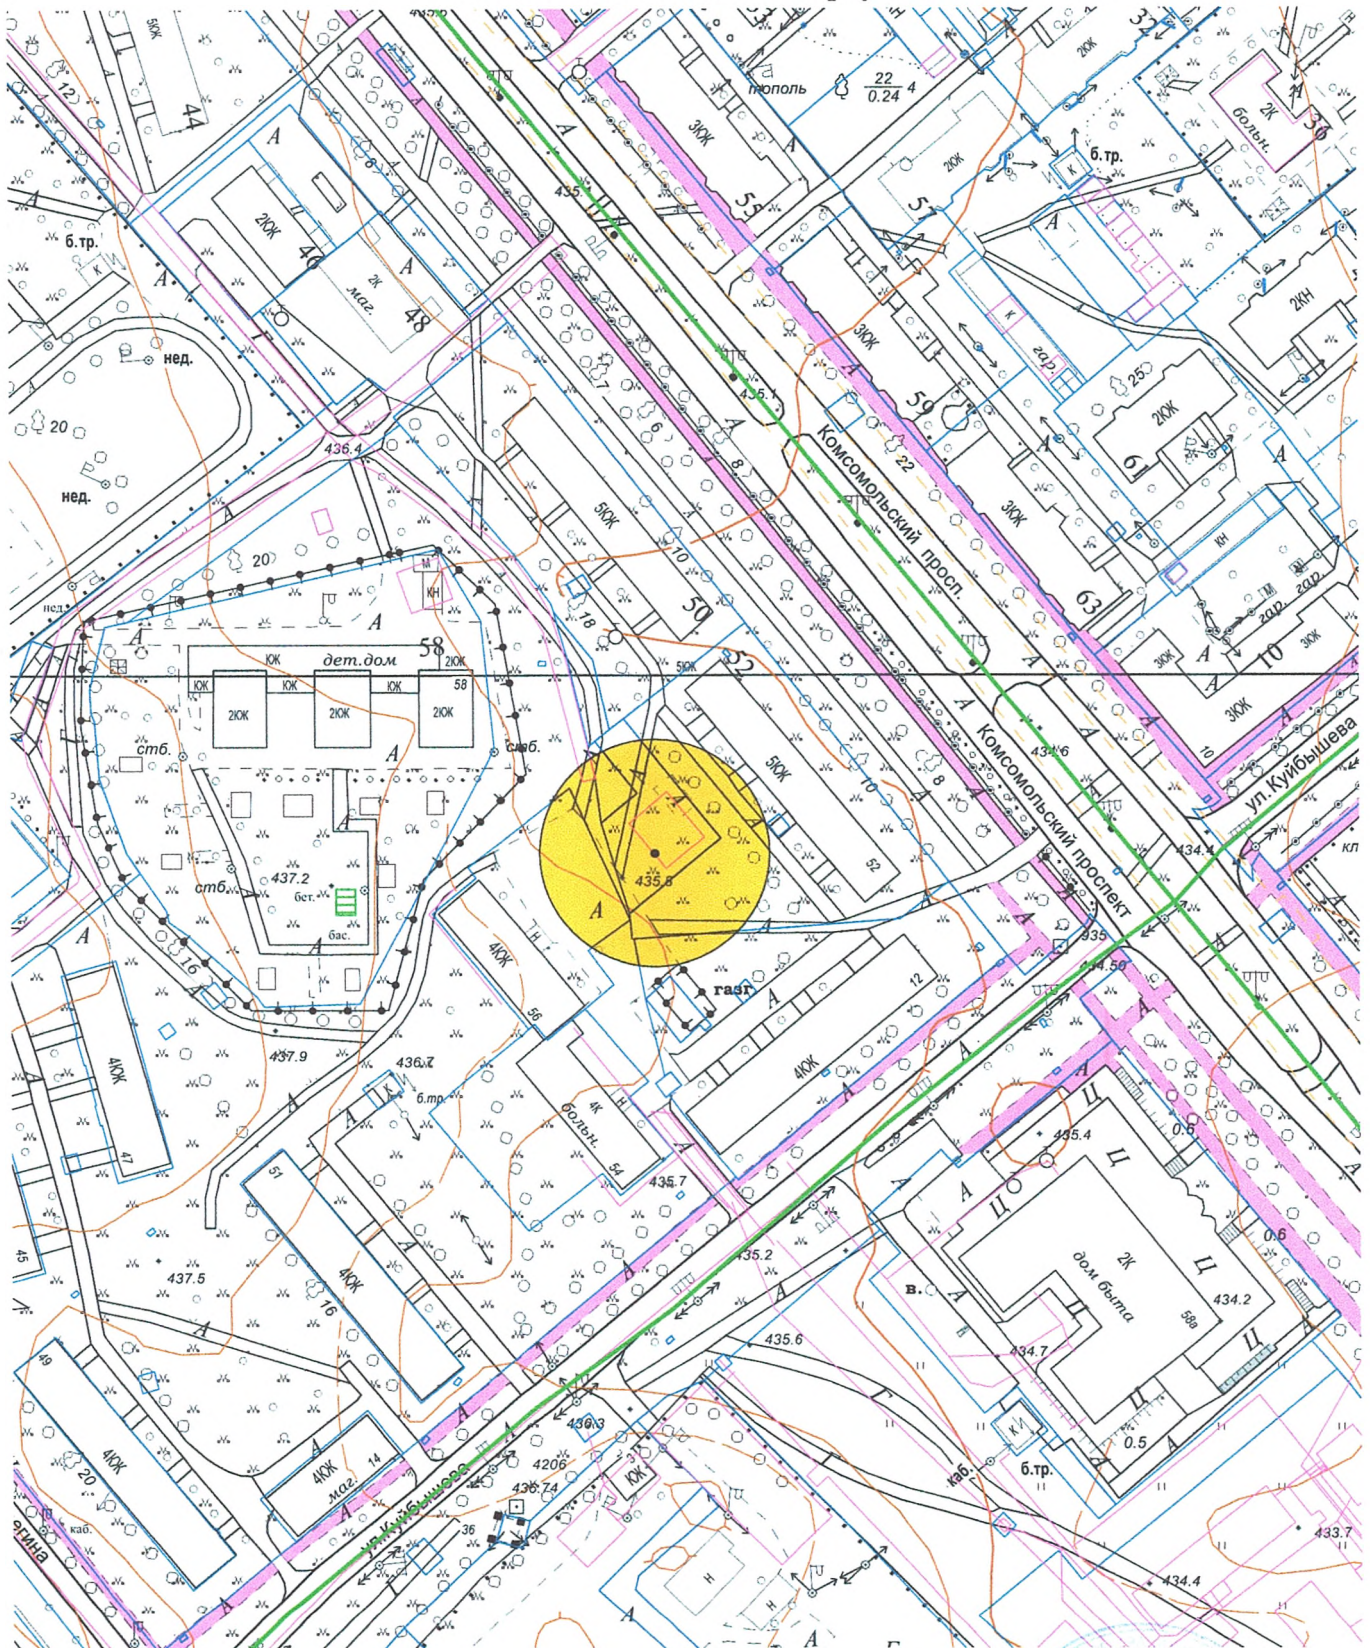

Масштаб 1:2000

Начальник отдела архитектуры
и градостроительства


Исп. А.В. Самарина
8(39543) 6-36-80

ОТДЕЛ
АРХИТЕКТУРЫ
И ГРАДОСТРОИТЕЛЬСТВА
УСОВЬЕ-СИБИРСКОЕ
Е.О. Смирнова

Приложение № 15 к постановлению администрации
города Усолье-Сибирское от 20.11.2012 № 3350-11а

Схема границ прилегающих территорий,
на которых не допускается розничная продажа алкогольной продукции,
Адрес (место расположения): Иркутская область, г. Усолье-Сибирское, ул. Дзержинского, 1л
Объект: ООО «Элосмед»

Приложение № 118

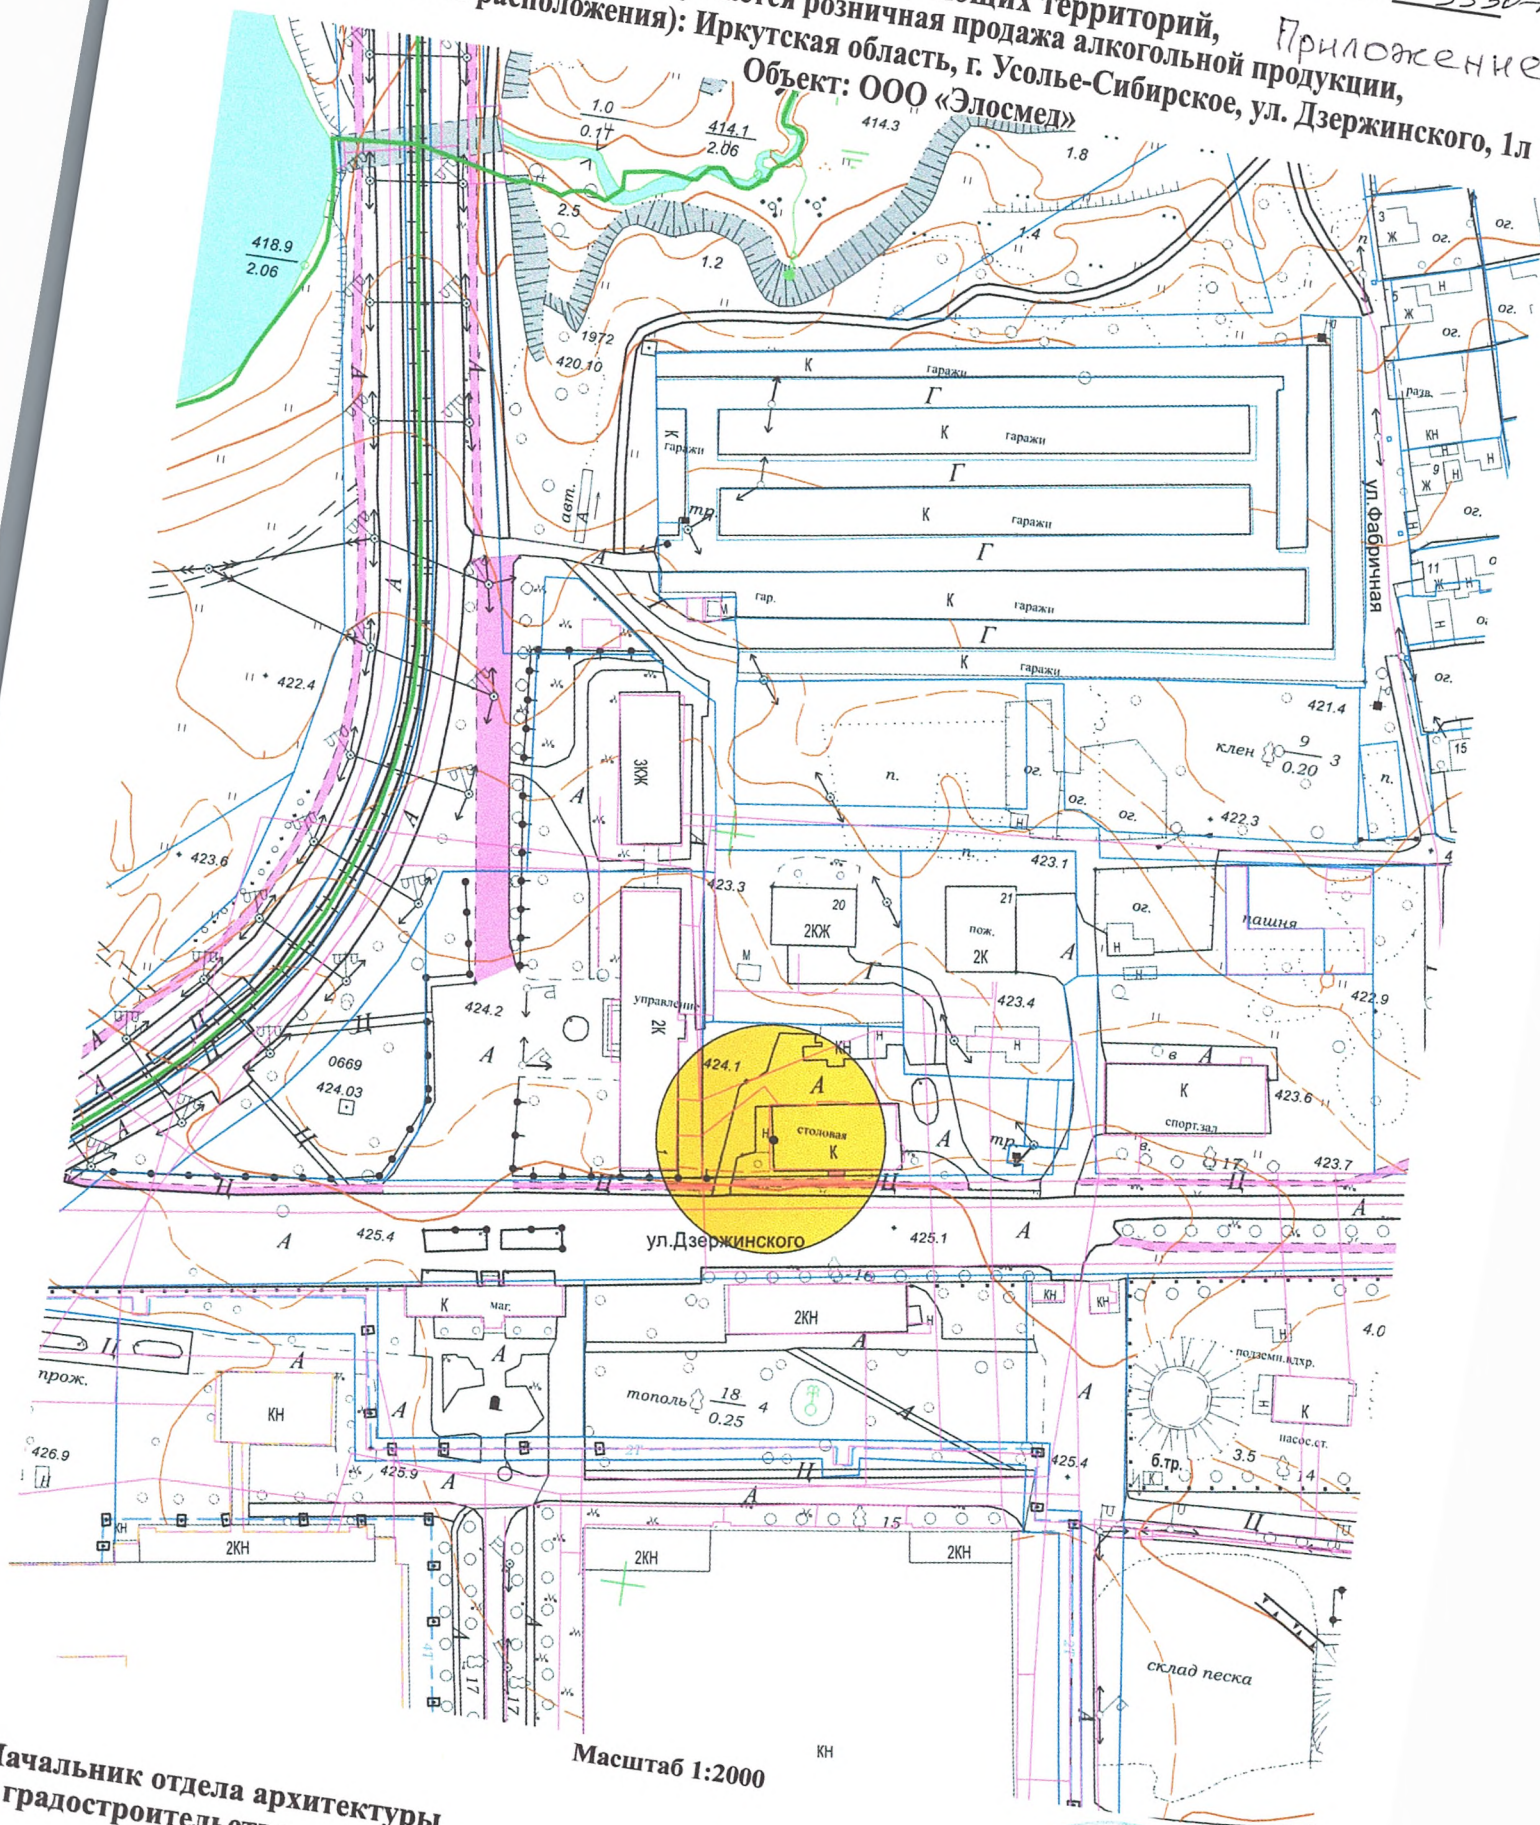

Начальник отдела архитектуры
и градостроительства

Исп. А.В. Самарина
8(39543) 6-36-80

Е.О. Смирнова