


**Условные обозначения:**


- Зона производственных объектов 1-3 класса вредности
- Зона природных территорий
- Зона городского транспорта
- Зона городских лесов и лесопарков
- Зона объектов ж/д транспорта
- Зона сельхоз. угодий
- Граница полосы отвода линии связи
- Линия связи

Разработал:	Постникова	Для строительства линейного объекта: Волоконно-оптическая линия связи «Иркутск-Ангарск-Усолье-Сибирское»			
			Проект планировки территории	Лист	Листов
Проверил:	Холод		Основной чертеж 1:100000	1	1
			Акционерное общество «Радий»		


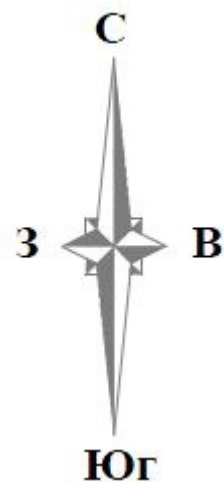


**Условные обозначения:**

- Зона производственных объектов 1-3 класса вредности
- Зона природных территорий
- Зона городского транспорта
- Зона городских лесов и лесопарков
- Зона объектов ж/д транспорта
- Зона сельхоз. угодий
- Граница полосы отвода линии связи
- Линия связи

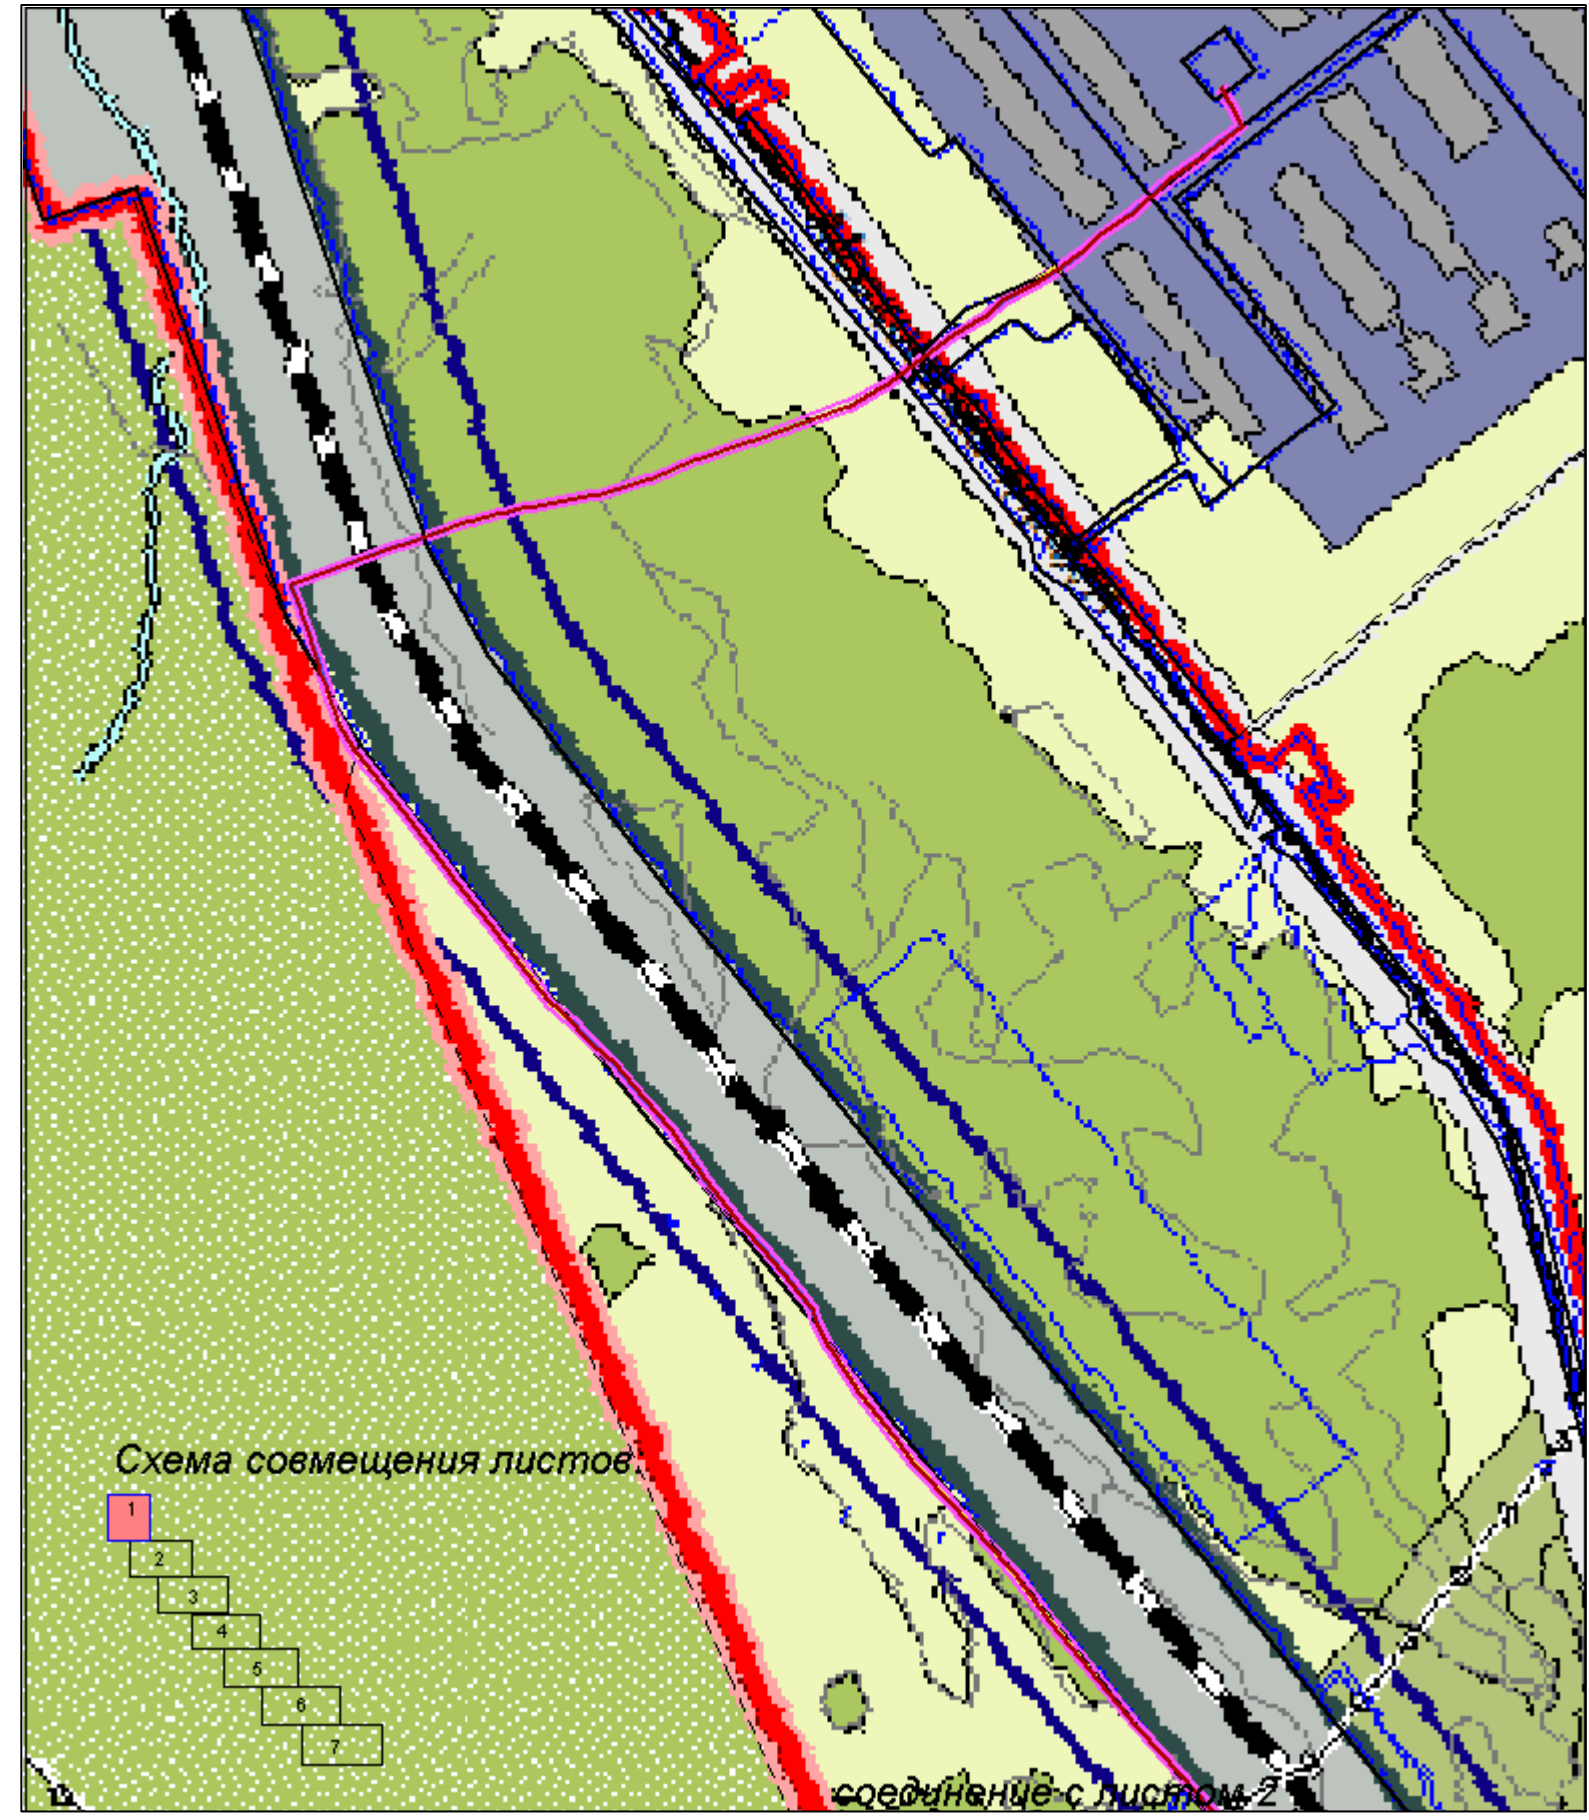



Разработал:	Постникова	Для строительства линейного объекта: Волоконно-оптическая линия связи «Иркутск-Ангарск-Усолье-Сибирское»		
Проверил:	Холод	Проект планировки территории	Лист	Листов
		Основной чертеж 1:10000	1	5
			Акционерное общество «Радий»	

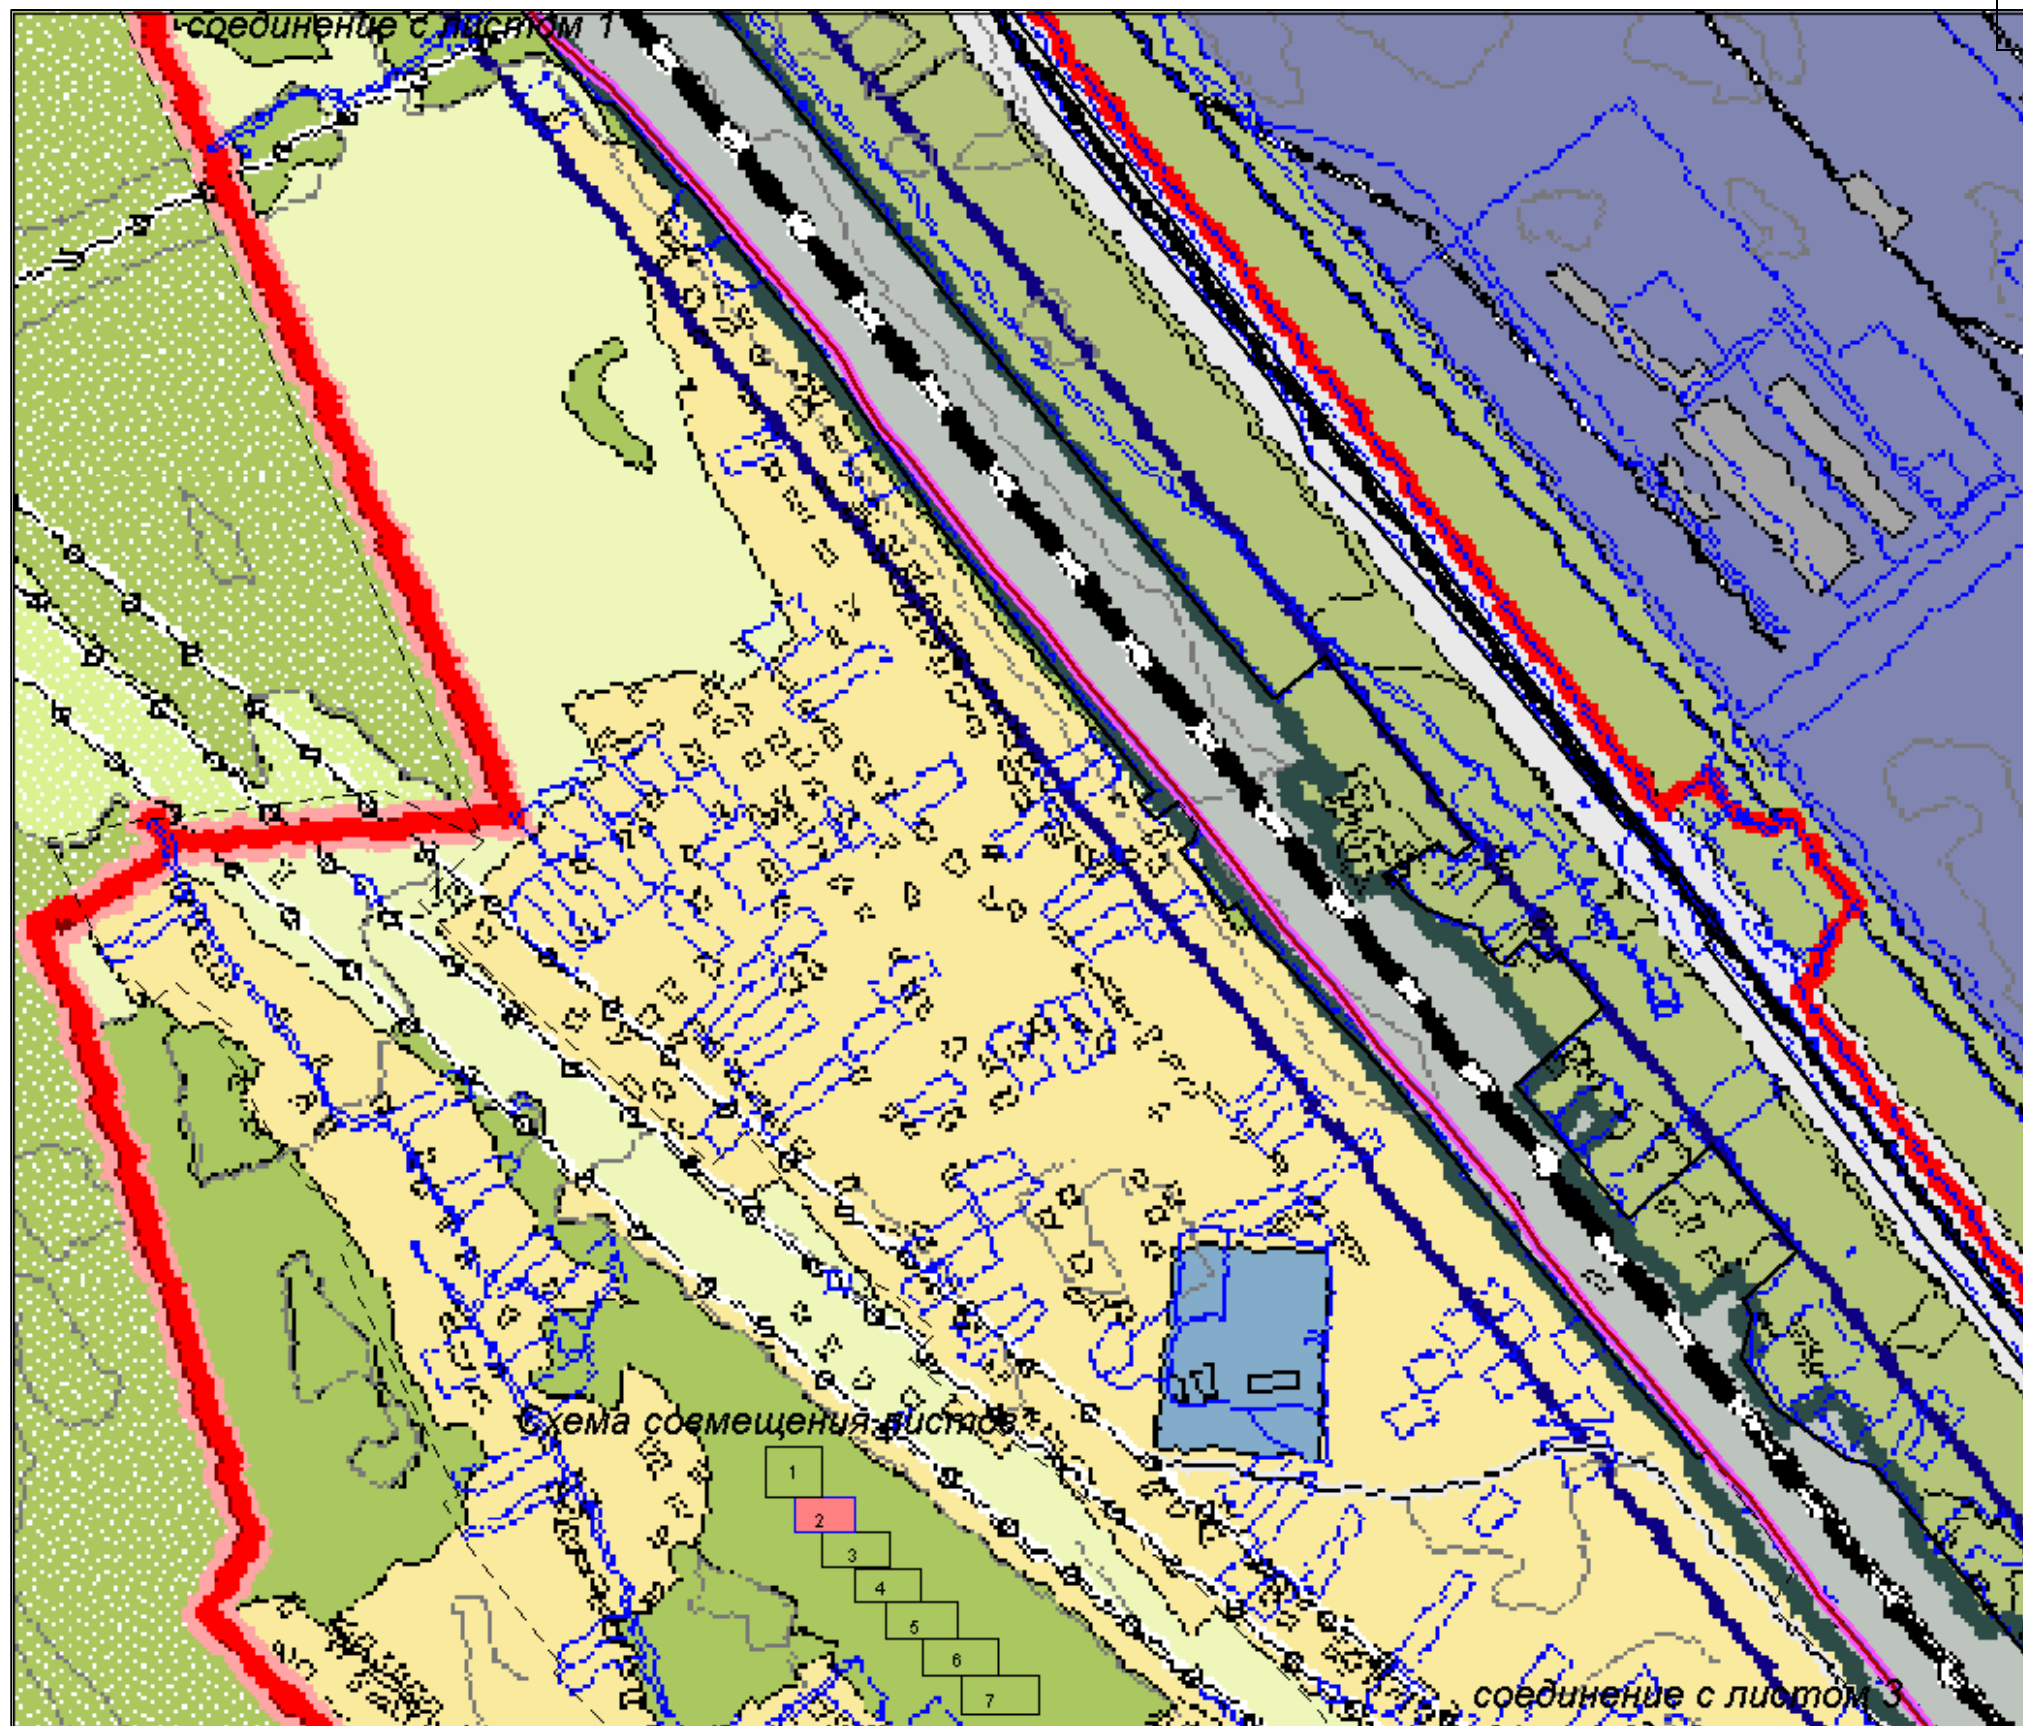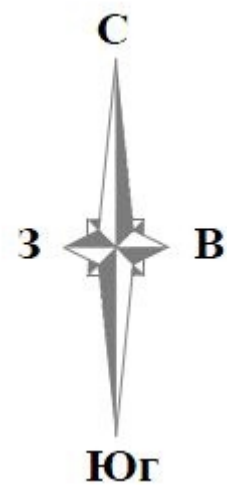





Условные обозначения:

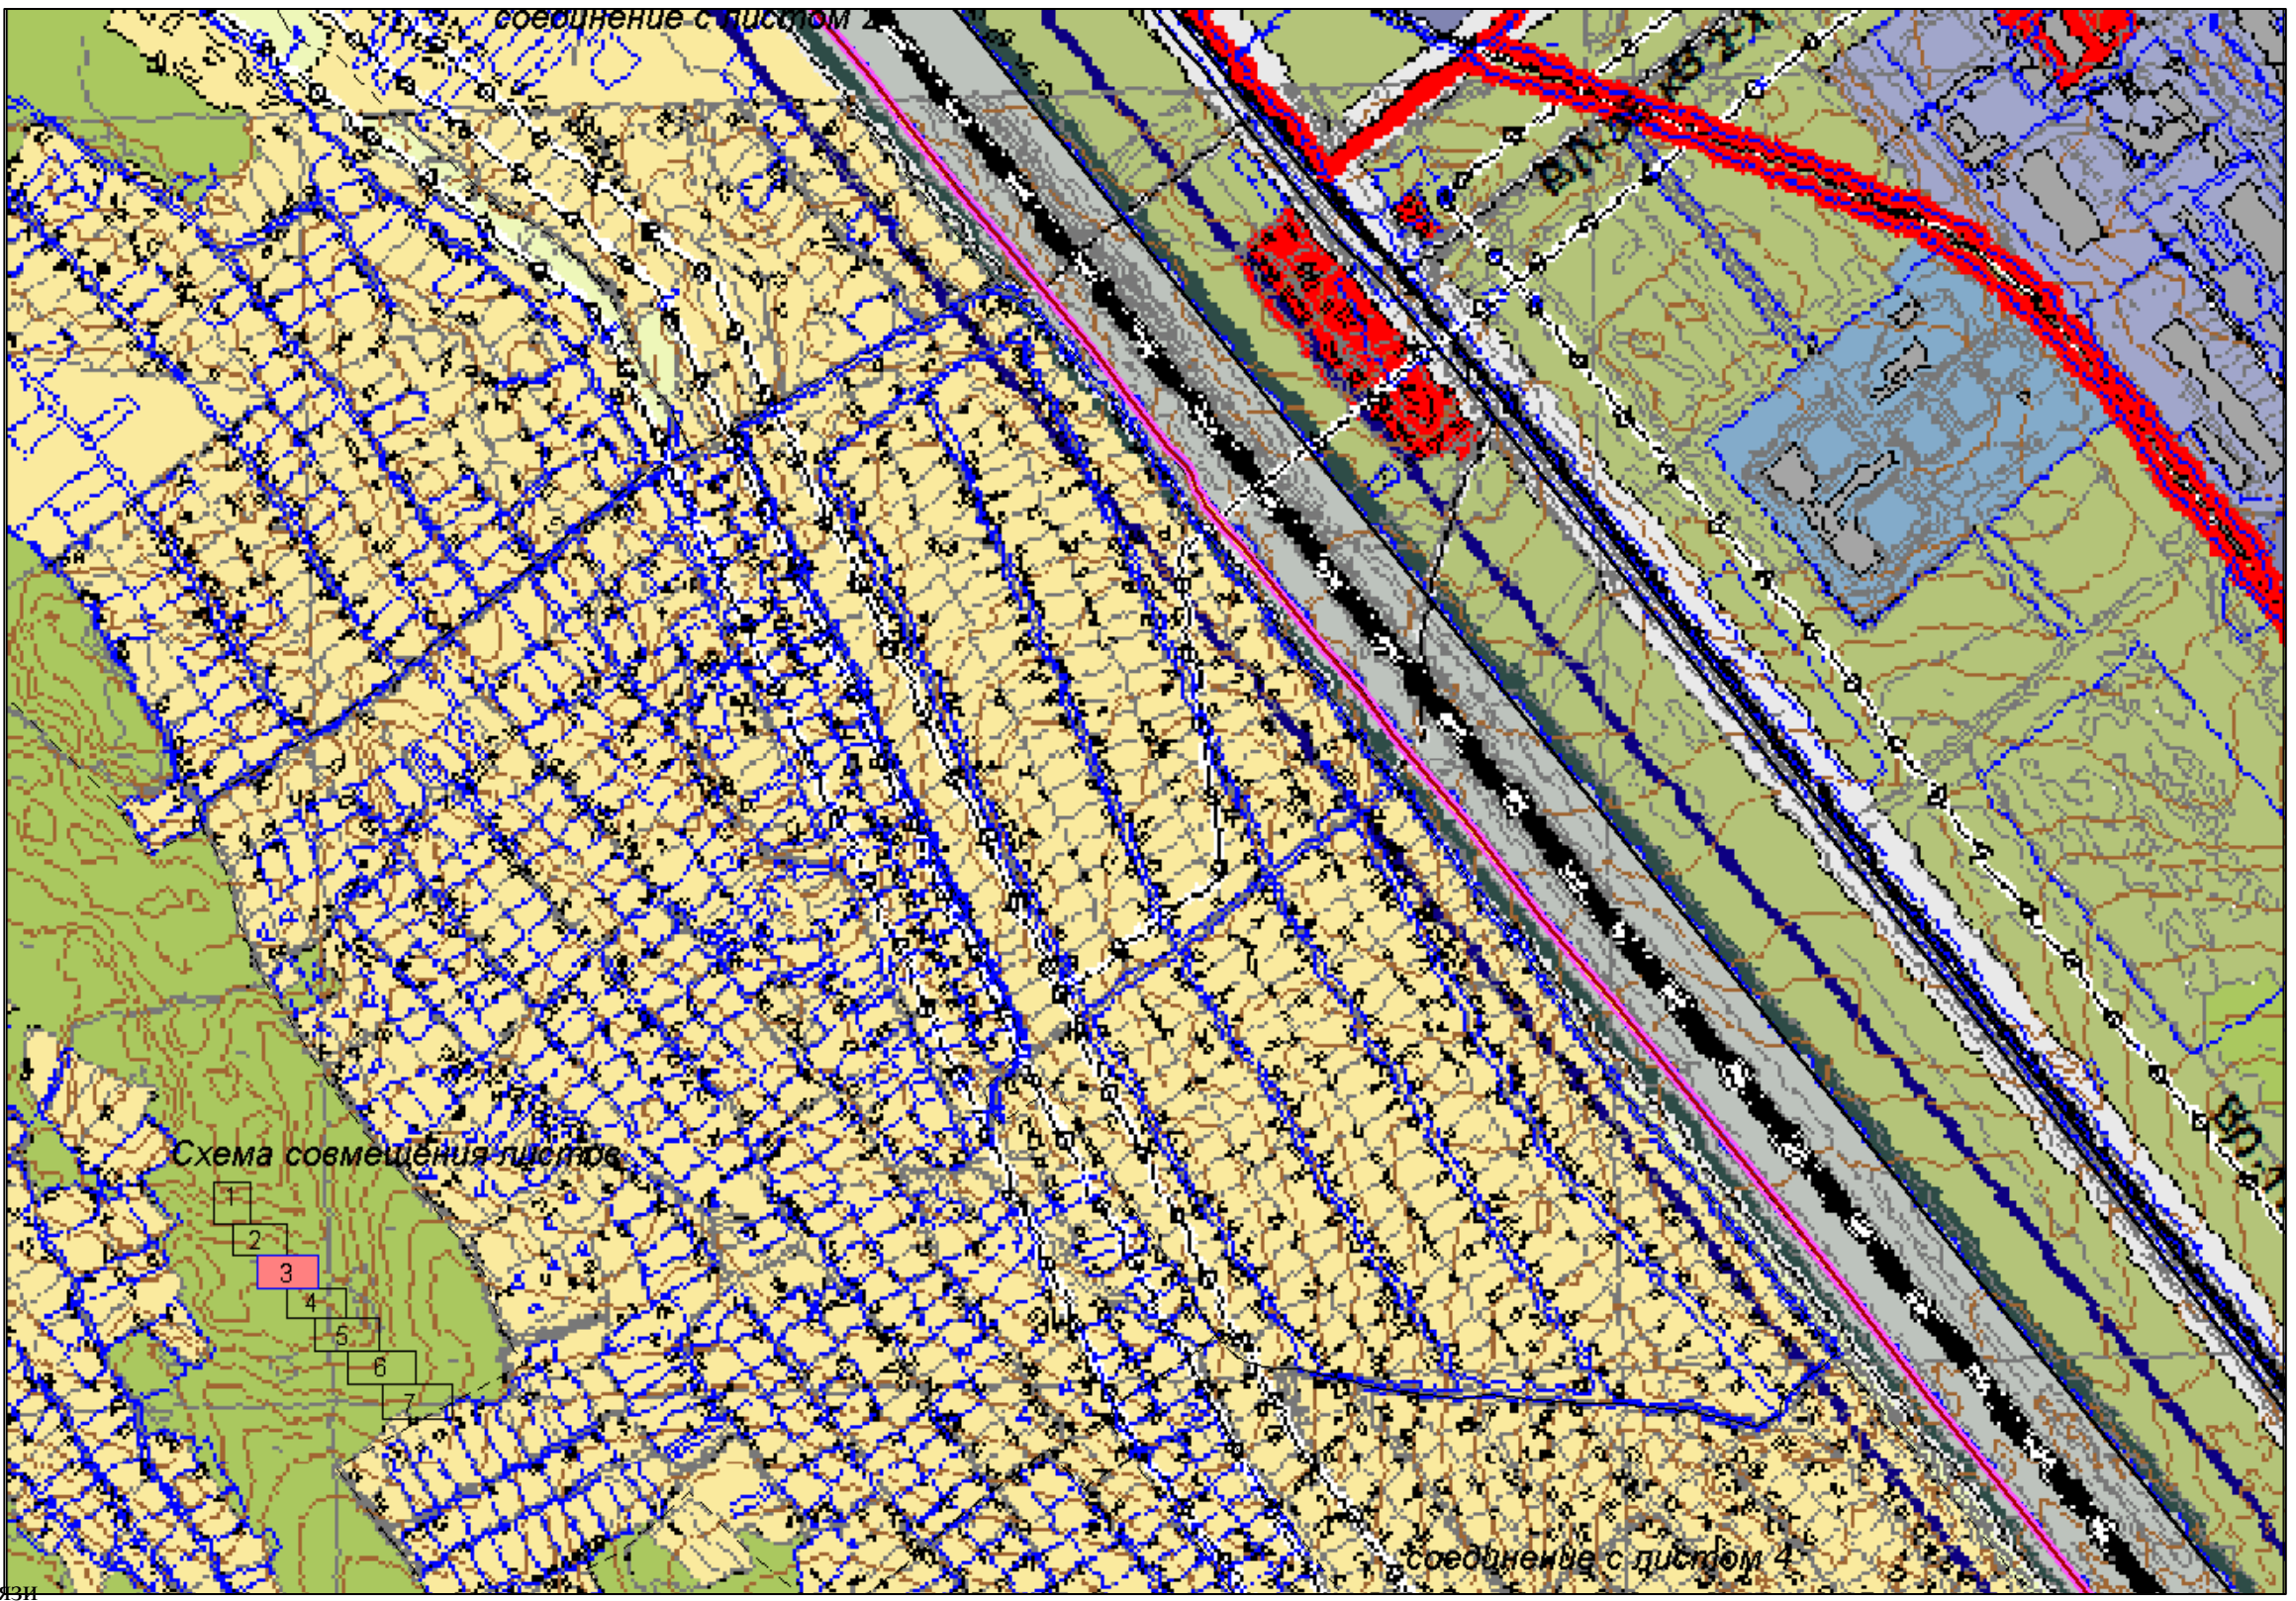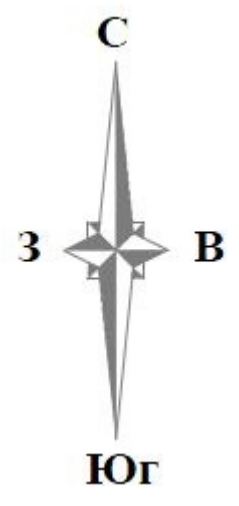- Зона объектов ж/д транспорта
- Граница полосы отвода линии связи
- Линия связи


Разработал:	Постникова	Для строительства линейного объекта: Волоконно-оптическая линия связи «Иркутск-Ангарск-Усолье-Сибирское»		
Проверил:	Холод	Проект планировки территории	Лист	Листов
		Основной чертеж 1:10000	2	5
		Акционерное общество «Радий»		



**Условные обозначения:**


-  Зона объектов
-  ж/д транспорта
-  Граница полосы отвода линии связи
-  Линия связи

Разработал:	Постникова	Для строительства линейного объекта: Волоконно-оптическая линия связи «Иркутск-Ангарск-Усолье-Сибирское»		
Проверил:	Холод	Проект планировки территории	Лист	Листов
		Основной чертеж 1:10000	3	5
			Акционерное общество «Радий»	

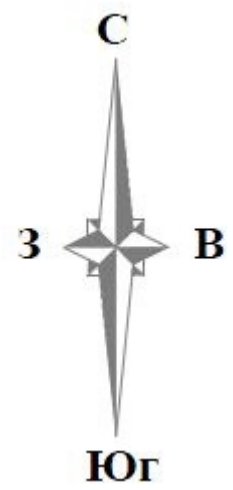


**Условные обозначения:**


- Зона городского транспорта
- Зона объектов ж/д транспорта
- Зона сельхоз. угодий
- Граница полосы отвода линии связи
- Линия связи

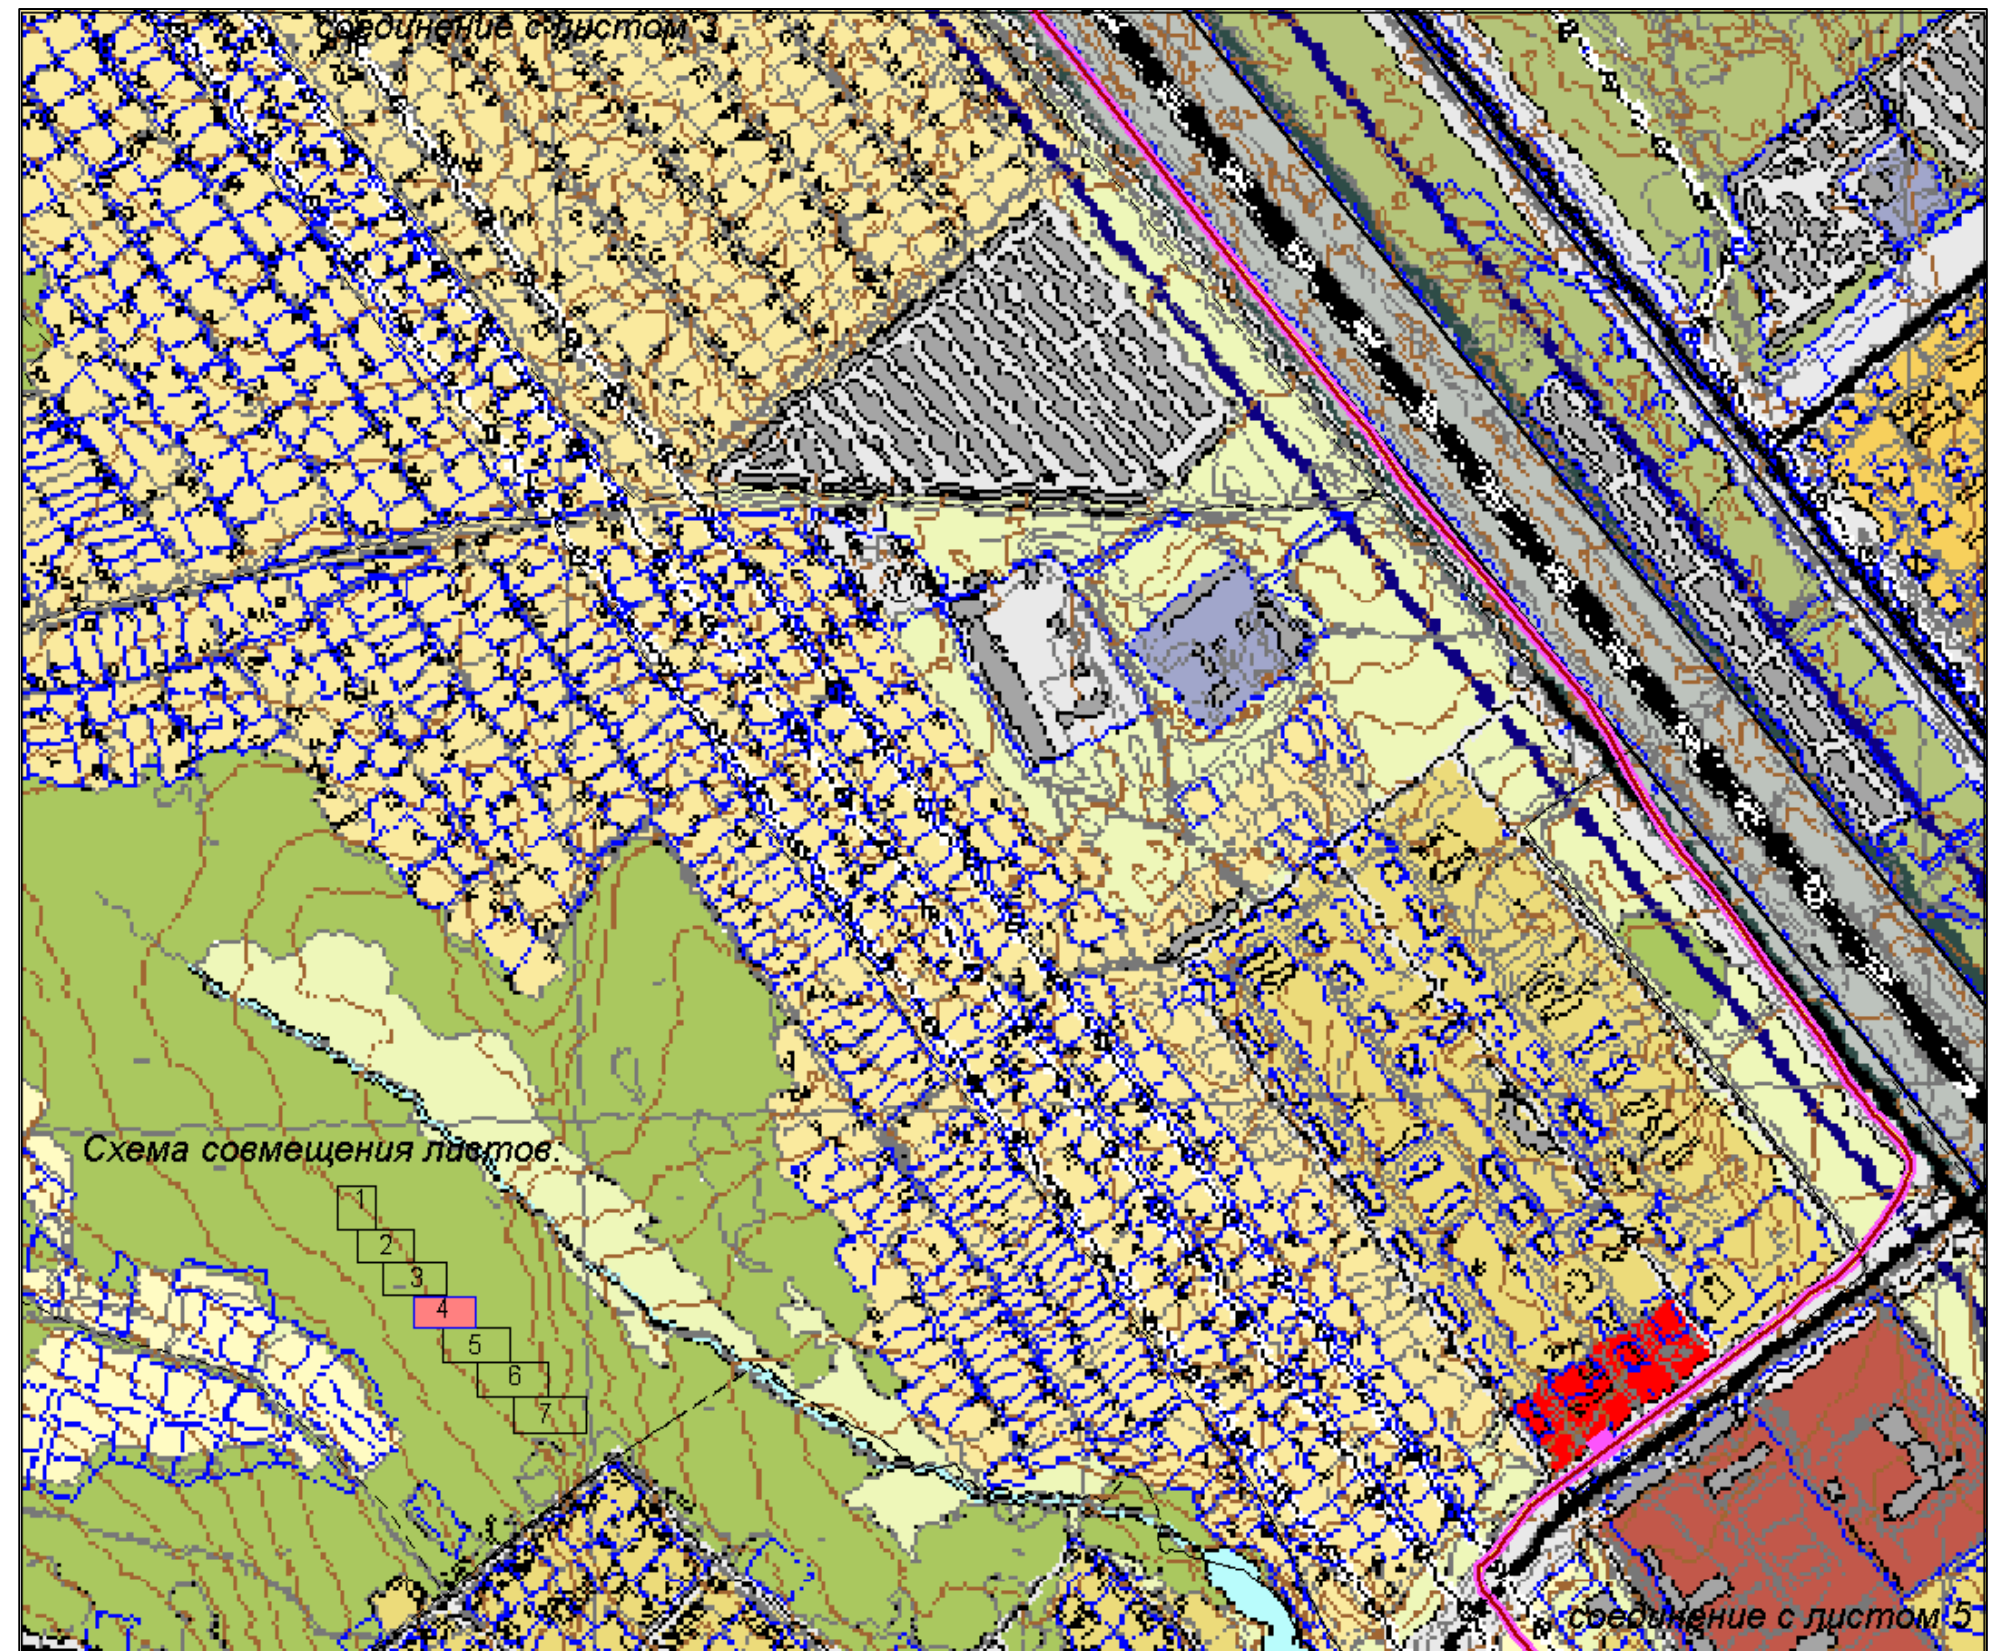

Разработал:	Постникова	Для строительства линейного объекта: Волоконно-оптическая линия связи «Иркутск-Ангарск-Усолье-Сибирское»		
Проверил:	Холод	Проект планировки территории	Лист	Листов
		Основной чертеж 1:10000	4	5
			Акционерное общество «Радий»	


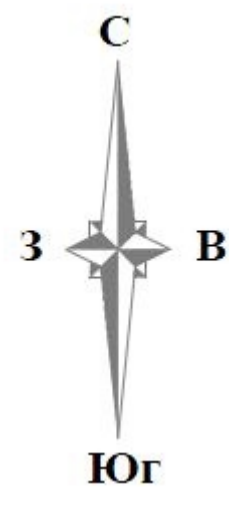


6

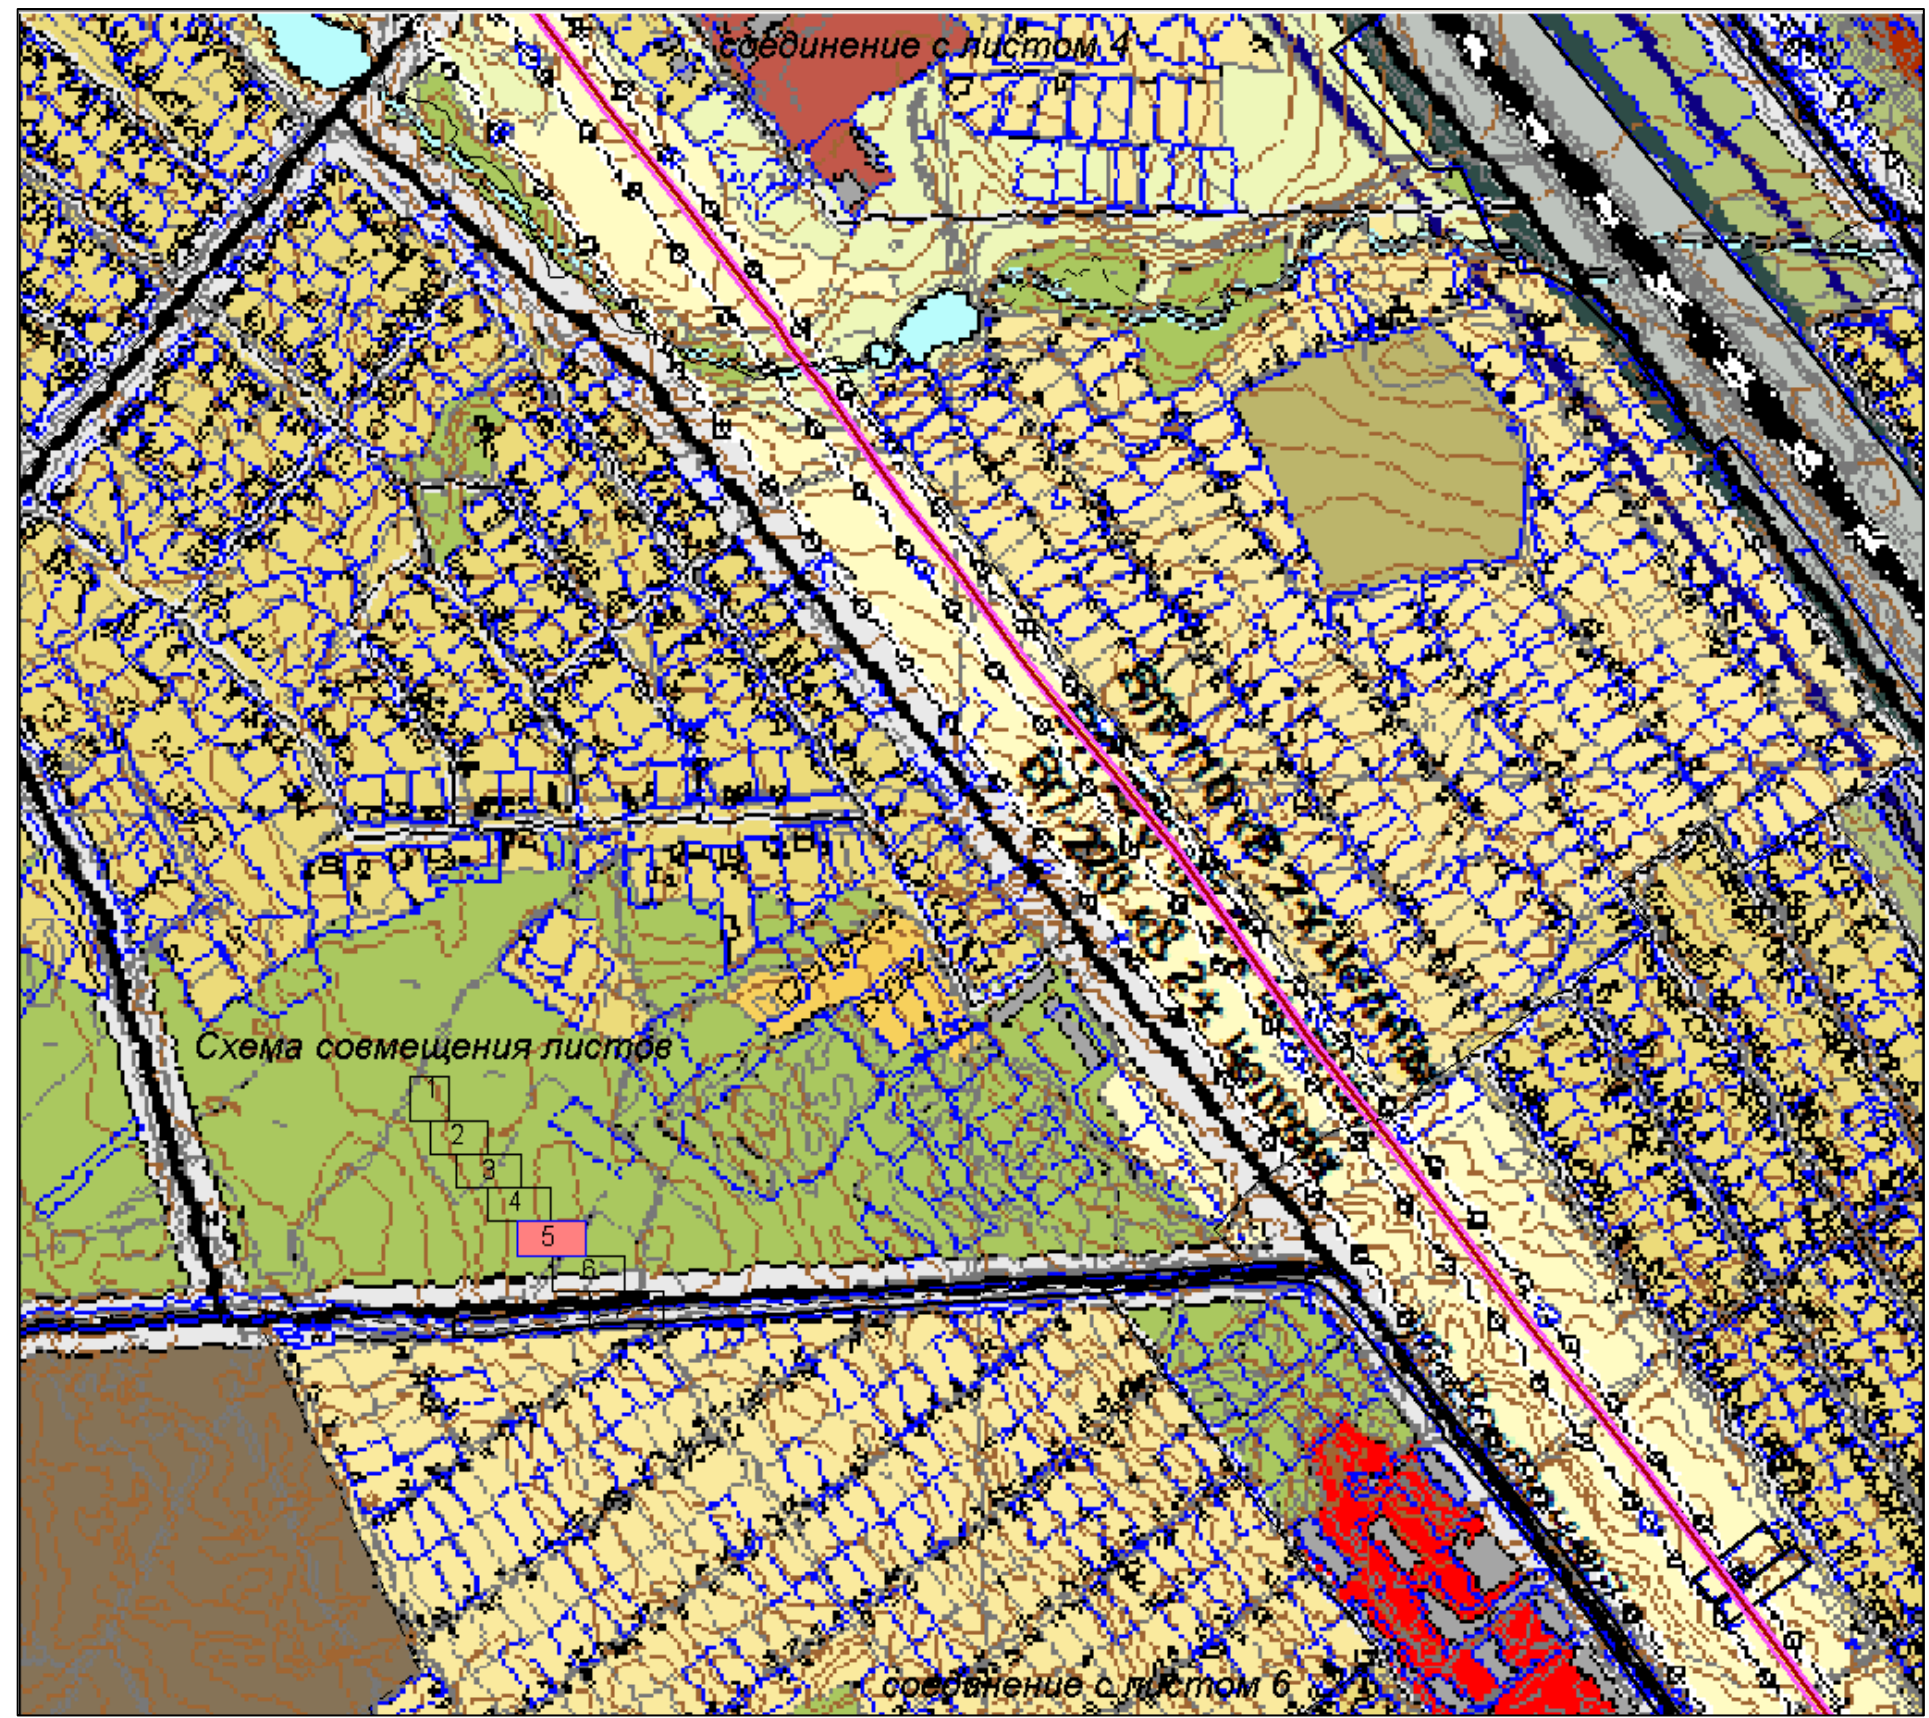

- Условные обозначения:**
- Зона сельхоз. угодий
  - Граница полосы отвода линии связи
  - Линия связи


Разработал:	Постникова	Для строительства линейного объекта: Волоконно-оптическая линия связи «Иркутск-Ангарск-Усолье-Сибирское»		
Проверил:	Холод	Проект планировки территории	Лист	Листов
		Основной чертеж 1:10000	5	5
			Акционерное общество «Радий»	

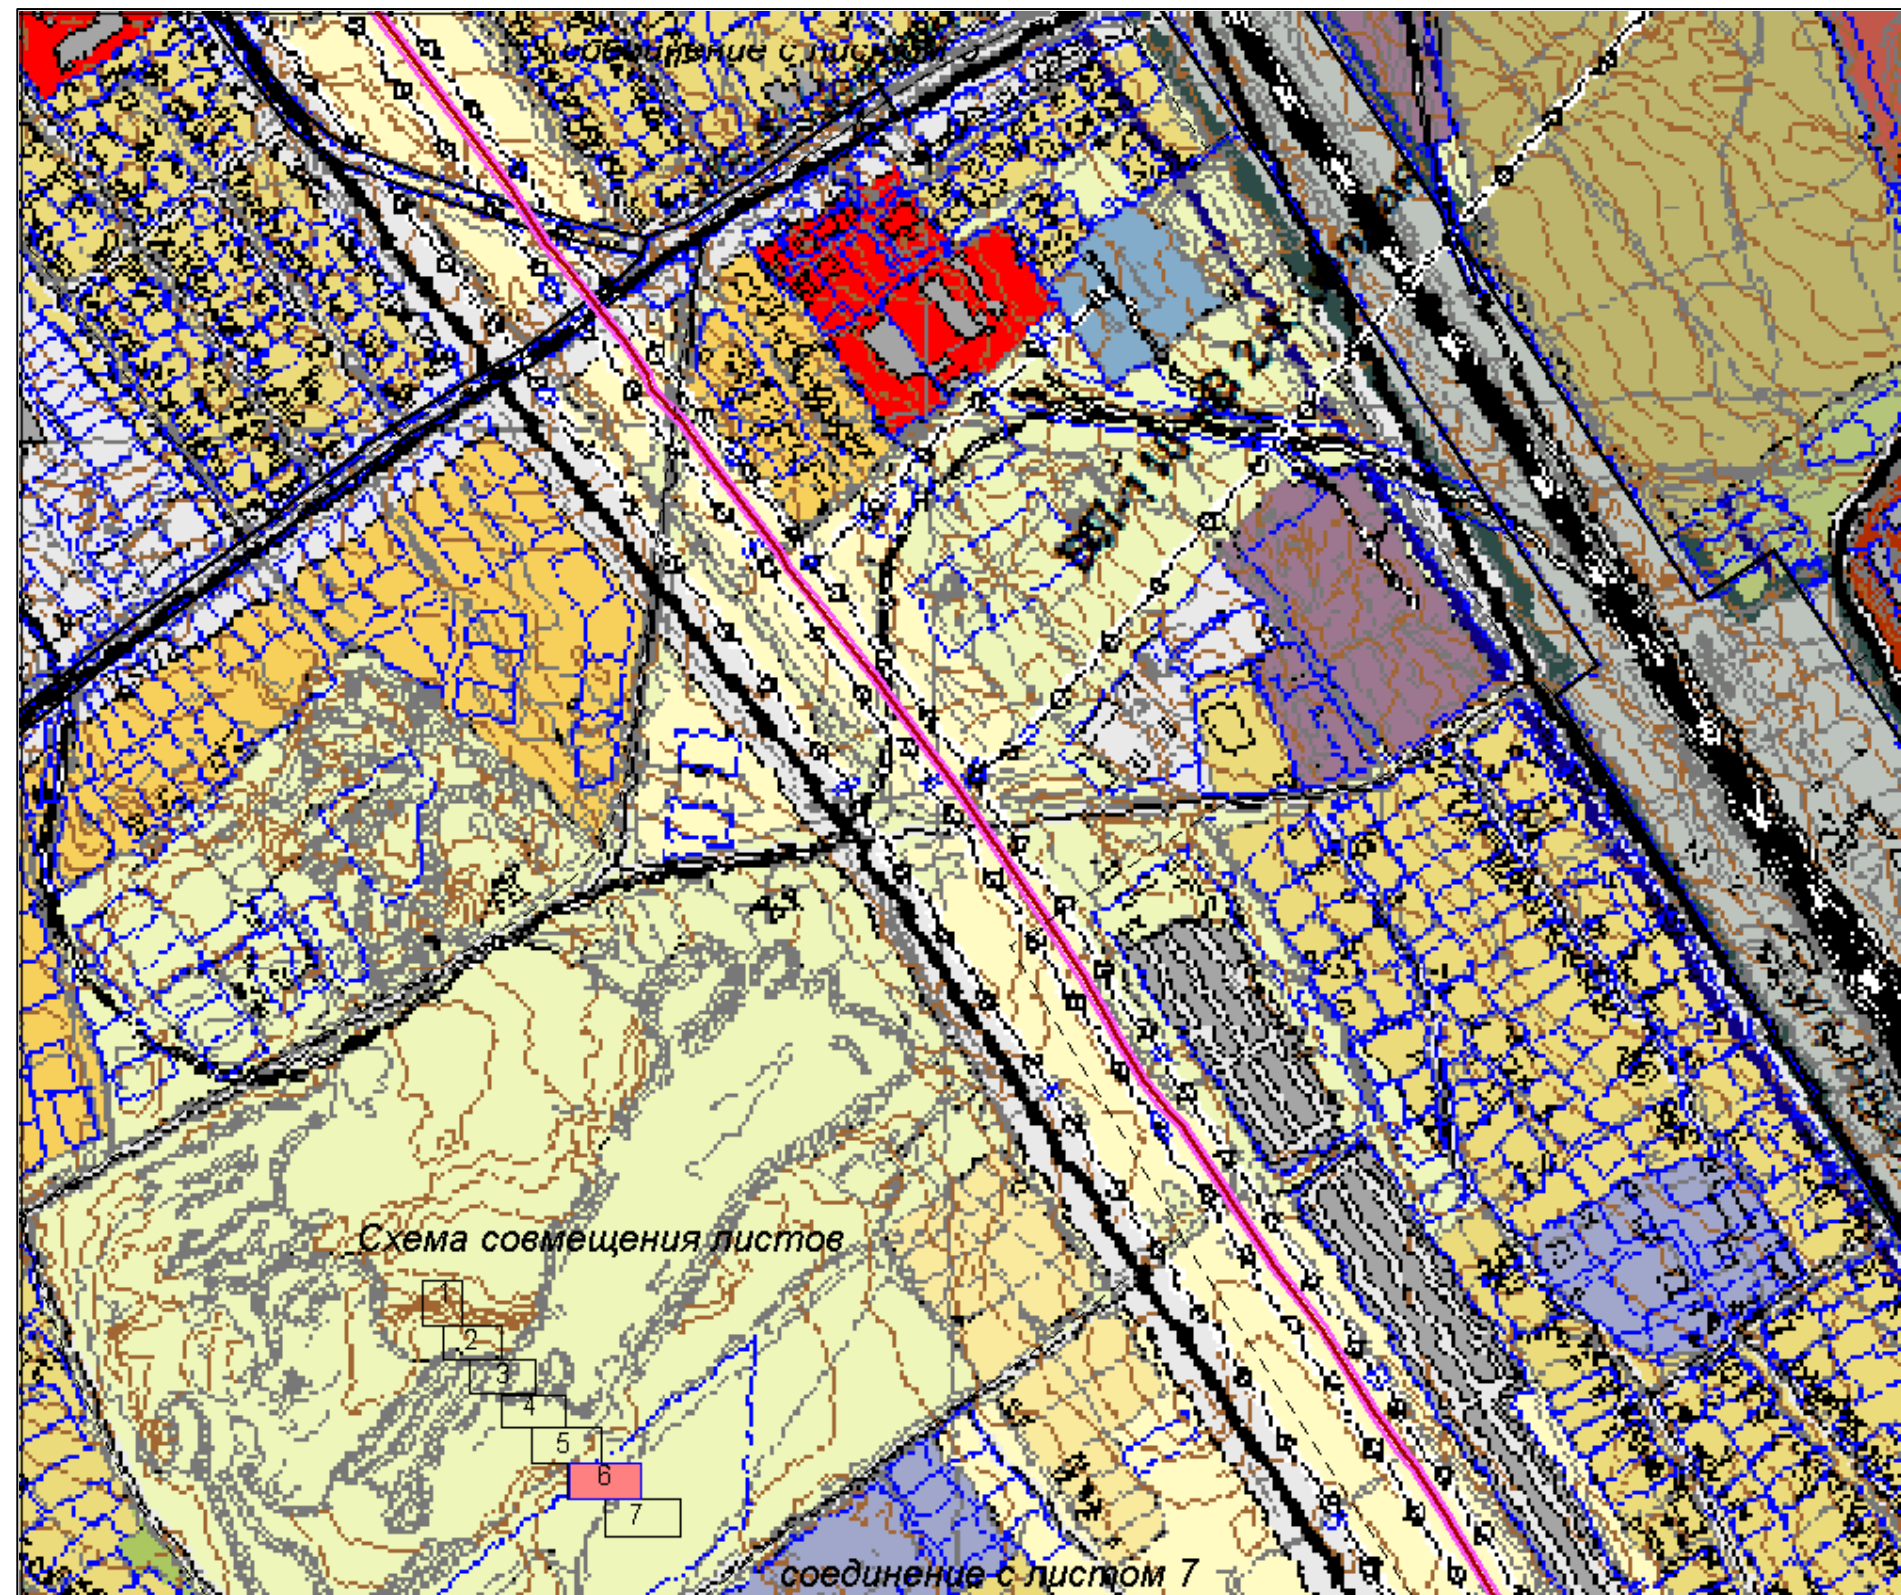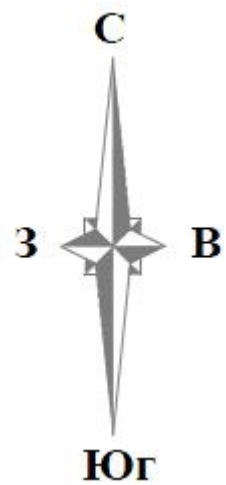

Условные обозначения:



- Зона сельхоз. угодий
- Граница полосы отвода линии связи
- Линия связи

Схема совмещения листов

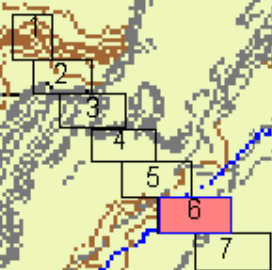

соединение с листом 7

Разработал:	Постникова	Для строительства линейного объекта: Волоконно-оптическая линия связи «Иркутск-Ангарск-Усолье-Сибирское»		
Проверил:	Холод	Проект планировки территории	Лист	Листов
		Основной чертеж 1:10000	5	5
			Акционерное общество «Радий»	

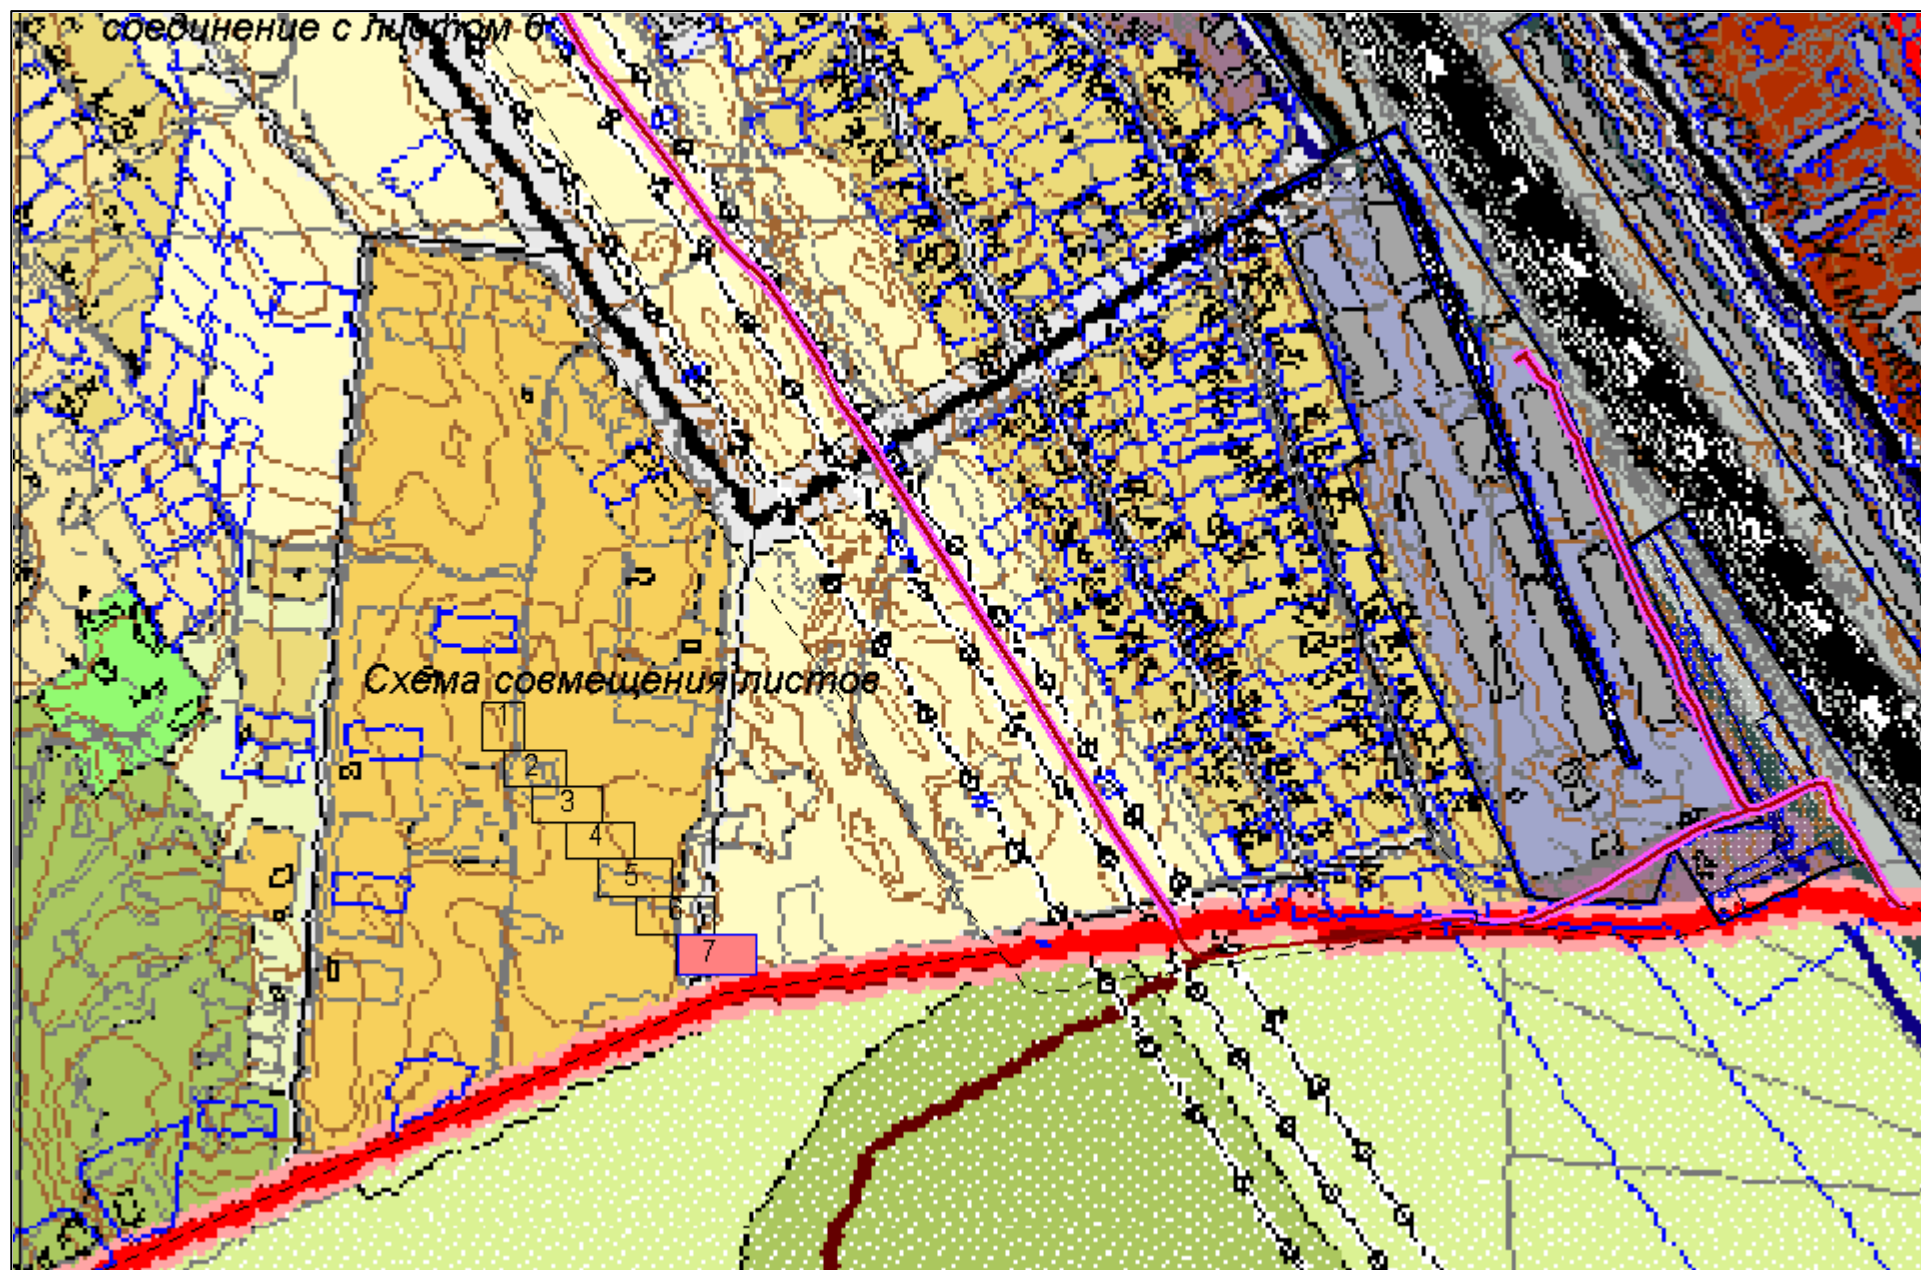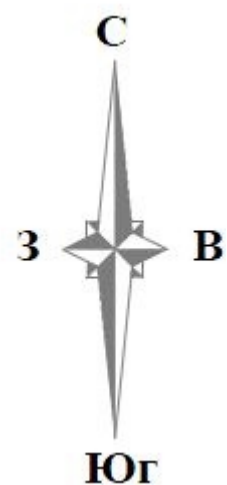

**Условные обозначения:**

- Зона сельхоз. угодий
- Зона объектов ж/д транспорта
- Зона объектов инженерной инфраструктуры
- Граница полосы отвода линии связи
- Линия связи

Разработал:	Постникова	Для строительства линейного объекта: Волоконно-оптическая линия связи «Иркутск-Ангарск-Усолье-Сибирское»		
Проверил:	Холод	Проект планировки территории	Лист	Листов
		Основной чертеж 1:10000	5	5
		Акционерное общество «Радий»		