






Проект планировки и проект межевания территории в районе пересечения ул. Пожарского - ул. Ветошкина
г. Усолье-Сибирское Иркутской области Российской Федерации
Анализ исходных материалов. Ситуационный план М 1:5000

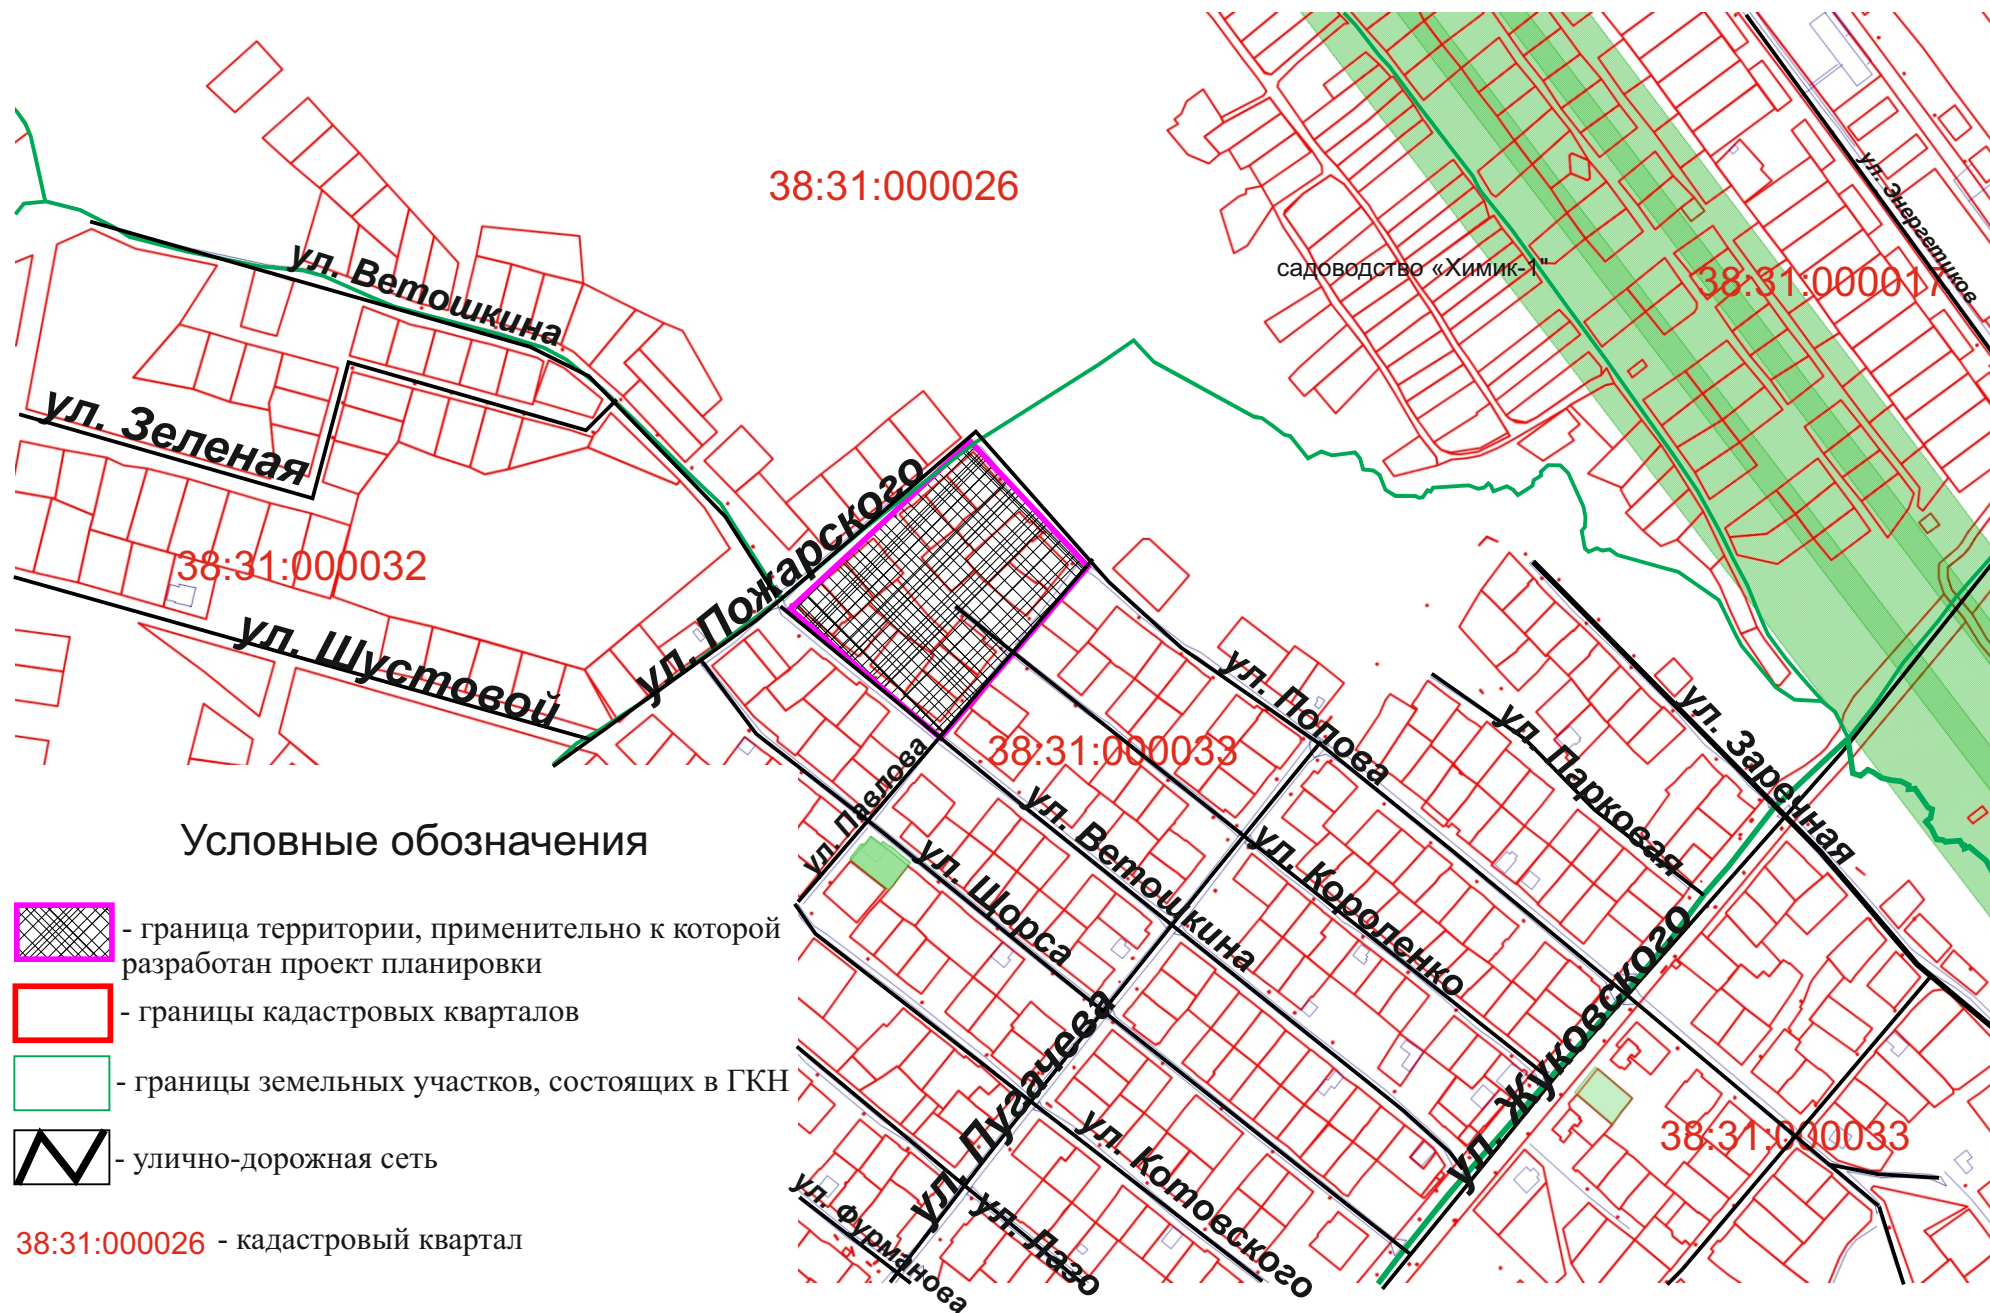


Условные обозначения

-  - граница территории, применительно к которой разработан проект планировки
-  - границы кадастровых кварталов
-  - границы земельных участков, состоящих в ГКН
-  - улично-дорожная сеть

38:31:000026 - кадастровый квартал

Проект планировки и проект межевания территории в районе пересечения ул. Пожарского -ул. Ветошкина
г. Усолье-Сибирское Иркутской области Российской Федерации

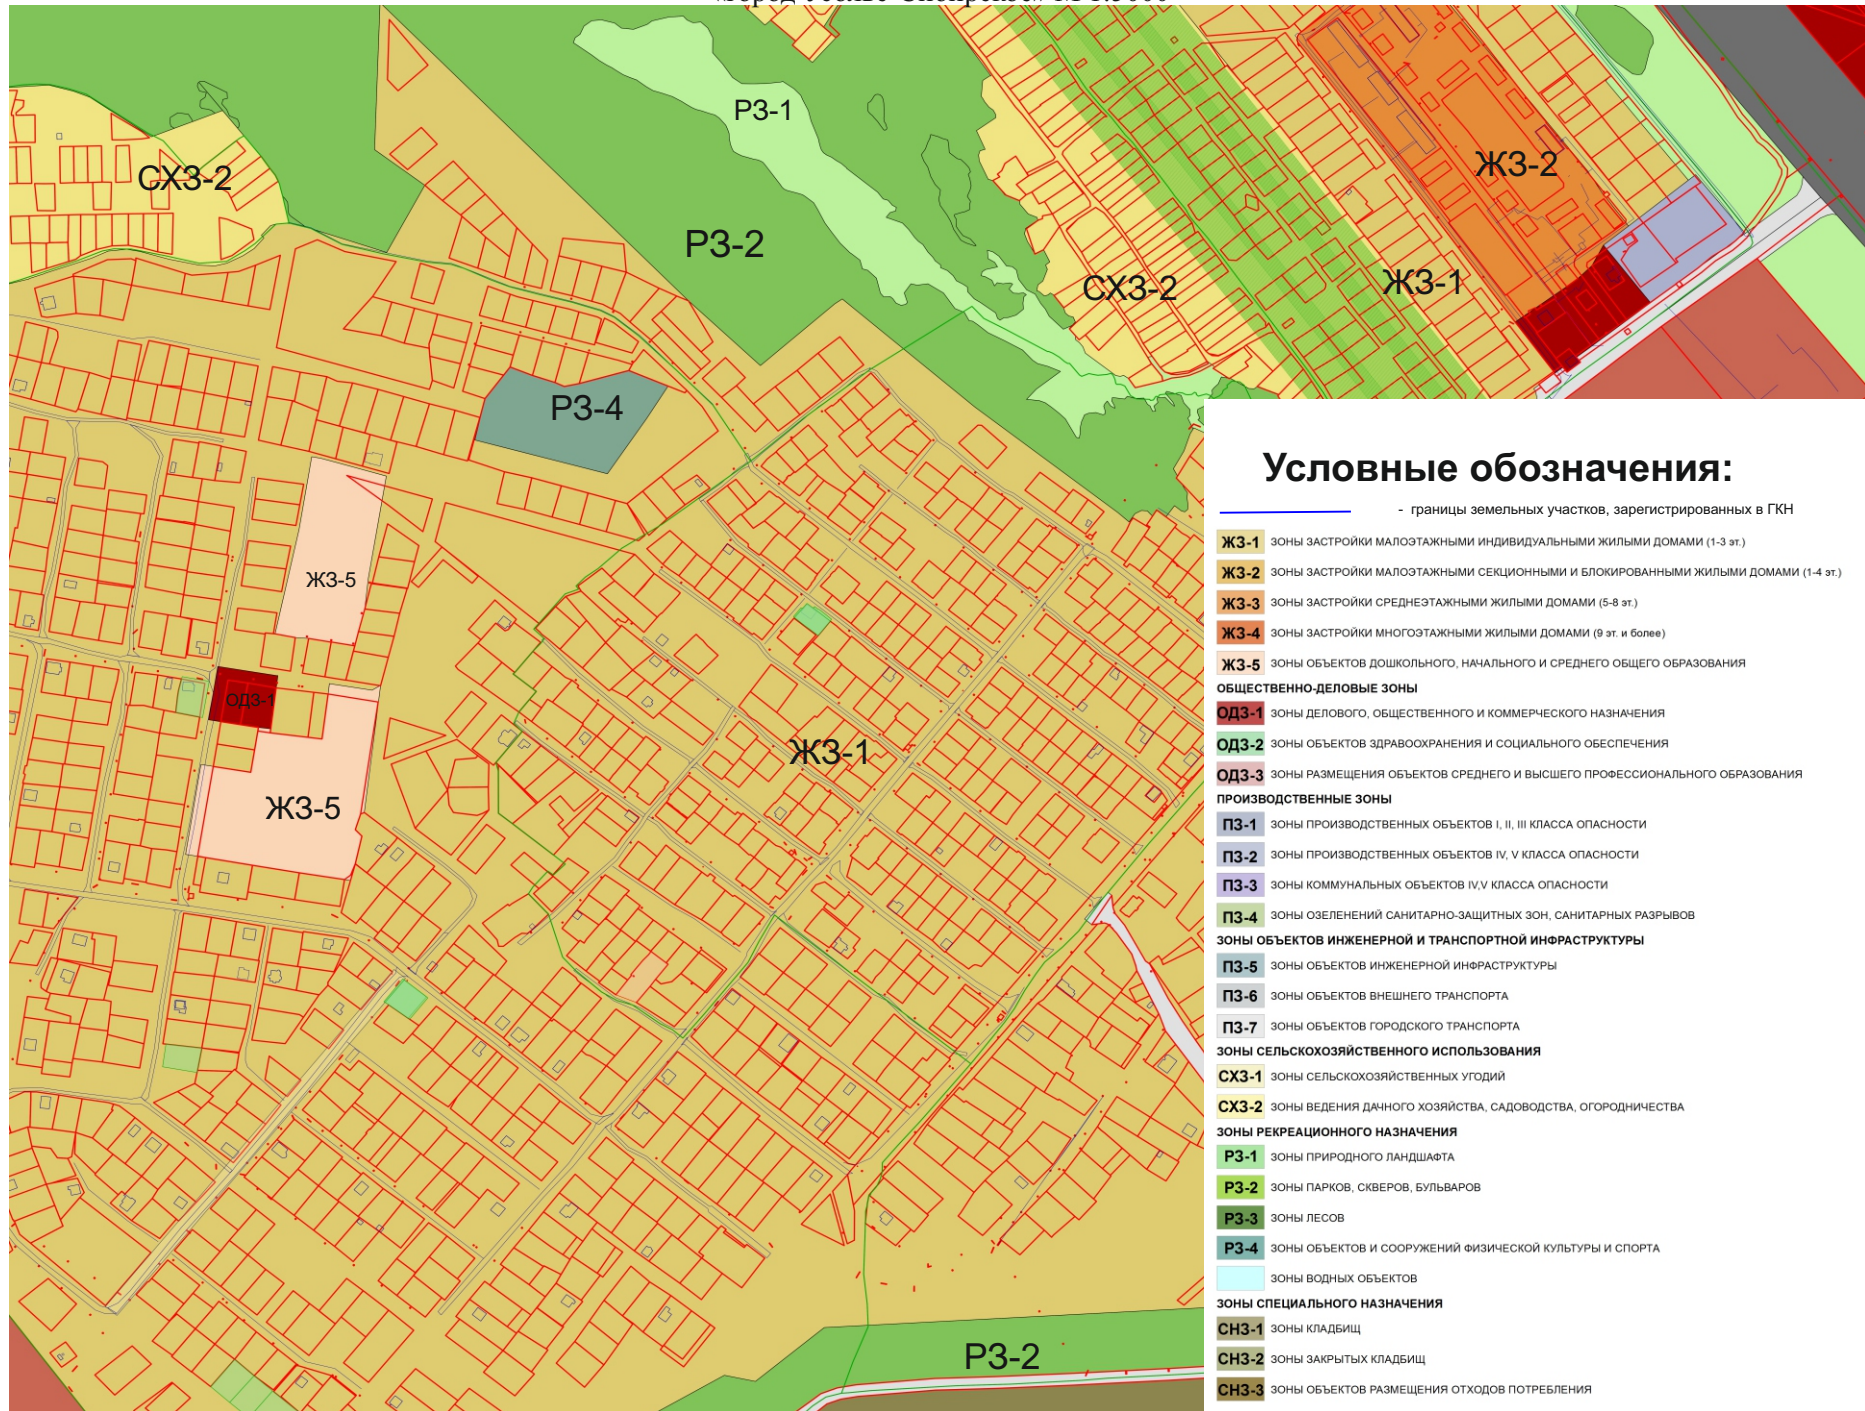


Анализ исходных материалов. Фрагмент Правил землепользования и застройки муниципального образования
«город Усолье-Сибирское» М 1:5000



Проект планировки и проект межевания территории в районе пересечения ул. Пожарского -ул. Ветошкина
г. Усолье-Сибирское Иркутской области Российской Федерации
Чертеж проекта межевания М 1:2000




Условные обозначения:




-  - границы земельных участков, зарегистрированных в ГКН
-  - ликвидируемые земельные участки
-  - образуемые земельные участки

- :ЗУ1** - обозначение образуемого земельного участка
- :222** - обозначение земельного участка, ликвидируемого при проведении кадастровых работ
- :227** - кадастровые номера земельных участков, зарегистрированных в ГКН

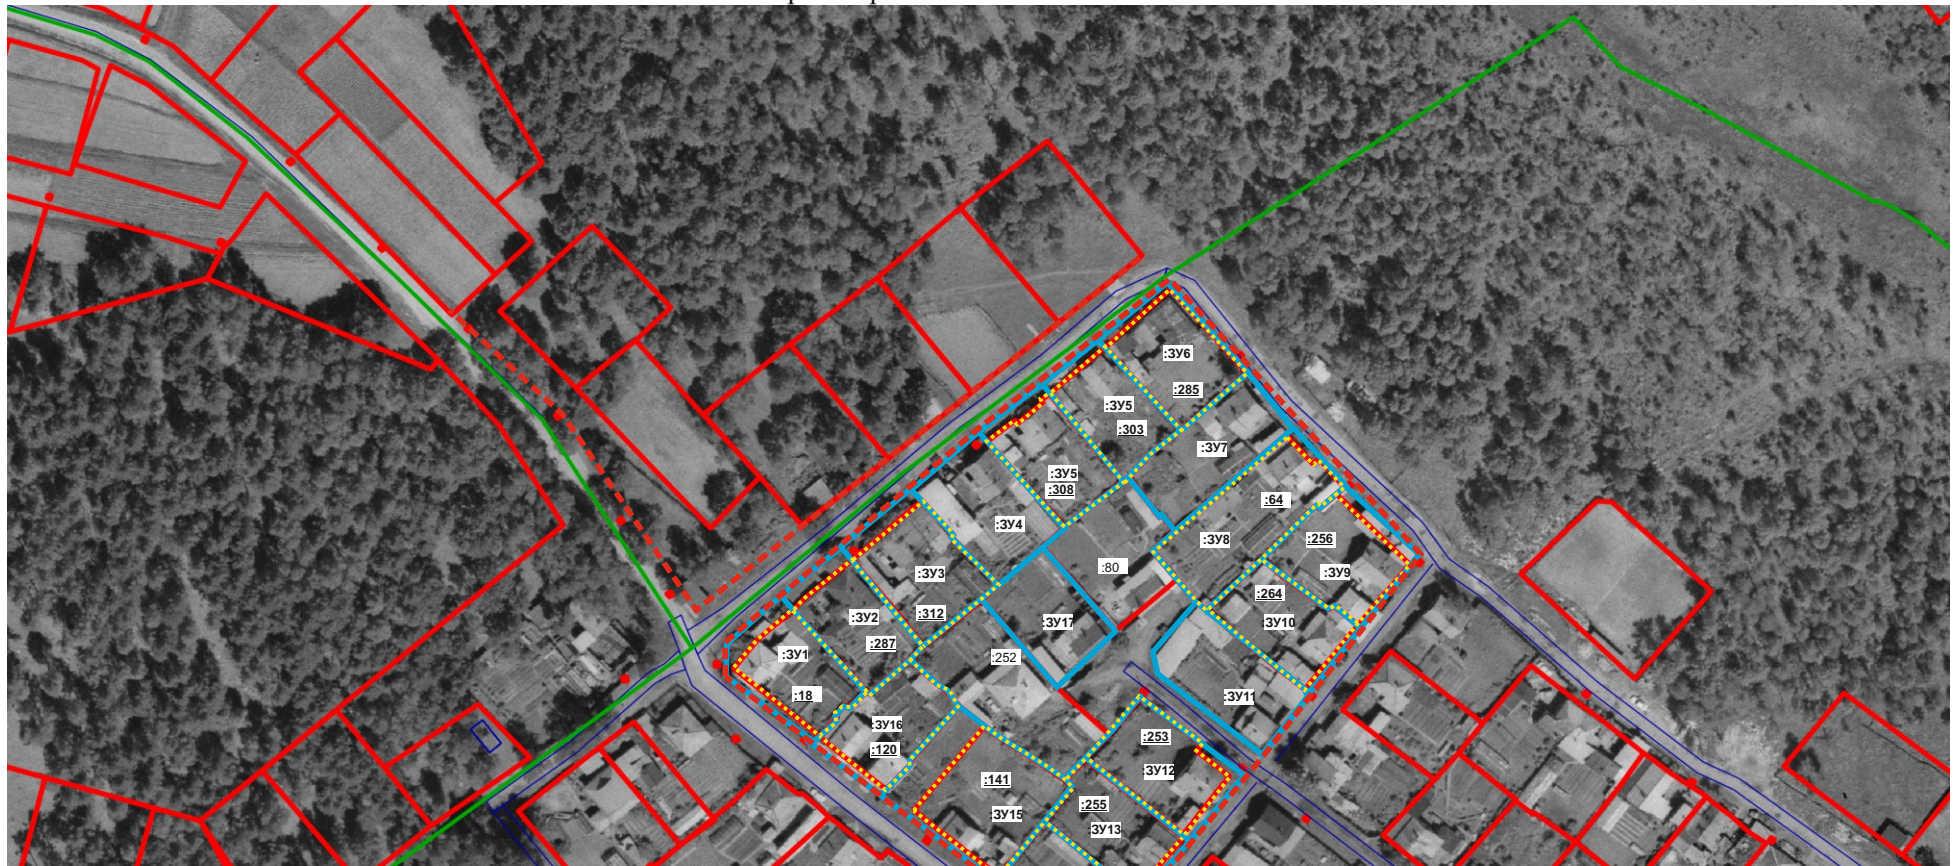
Проект планировки и проект межевания территории в районе пересечения ул. Пожарского -ул. Ветошкина
г. Усолье-Сибирское Иркутской области Российской Федерации
Чертеж красных линий М 1:2000



Условные обозначения:

-  - границы земельных участков, зарегистрированных в ГКН
-  - ликвидируемые земельные участки
-  - образуемые земельные участки




- :3У1** - обозначение образуемого земельного участка
- :222** - обозначение земельного участка, ликвидируемого при проведении кадастровых работ
- :227** - кадастровые номера земельных участков, зарегистрированных в ГКН

-  - устанавливаемые красные линии



Проект планировки и проект межевания территории в районе пересечения ул. Пожарского -ул. Ветошкина
г. Усолье-Сибирское Иркутской области Российской Федерации
Чертеж проекта планировки М 1:2000



Условные обозначения:

-  - границы земельных участков, зарегистрированных в ГКН
-  - ликвидируемые земельные участки
-  - образуемые земельные участки

- :3У1** - обозначение образуемого земельного участка
- :222** - обозначение земельного участка, ликвидируемого при проведении кадастровых работ

- :227** - кадастровые номера земельных участков, зарегистрированных в ГКН
-  - территории застройки индивидуальными жилыми домами
-  - территории общего пользования

38:31.000033