



Проект планировки и проект межевания территории в районе ул. Народная – ул. Есенина – пер. Конный
г. Усолье-Сибирское Иркутской области Российской Федерации
Анализ исходных материалов. Ситуационный план М 1:5000

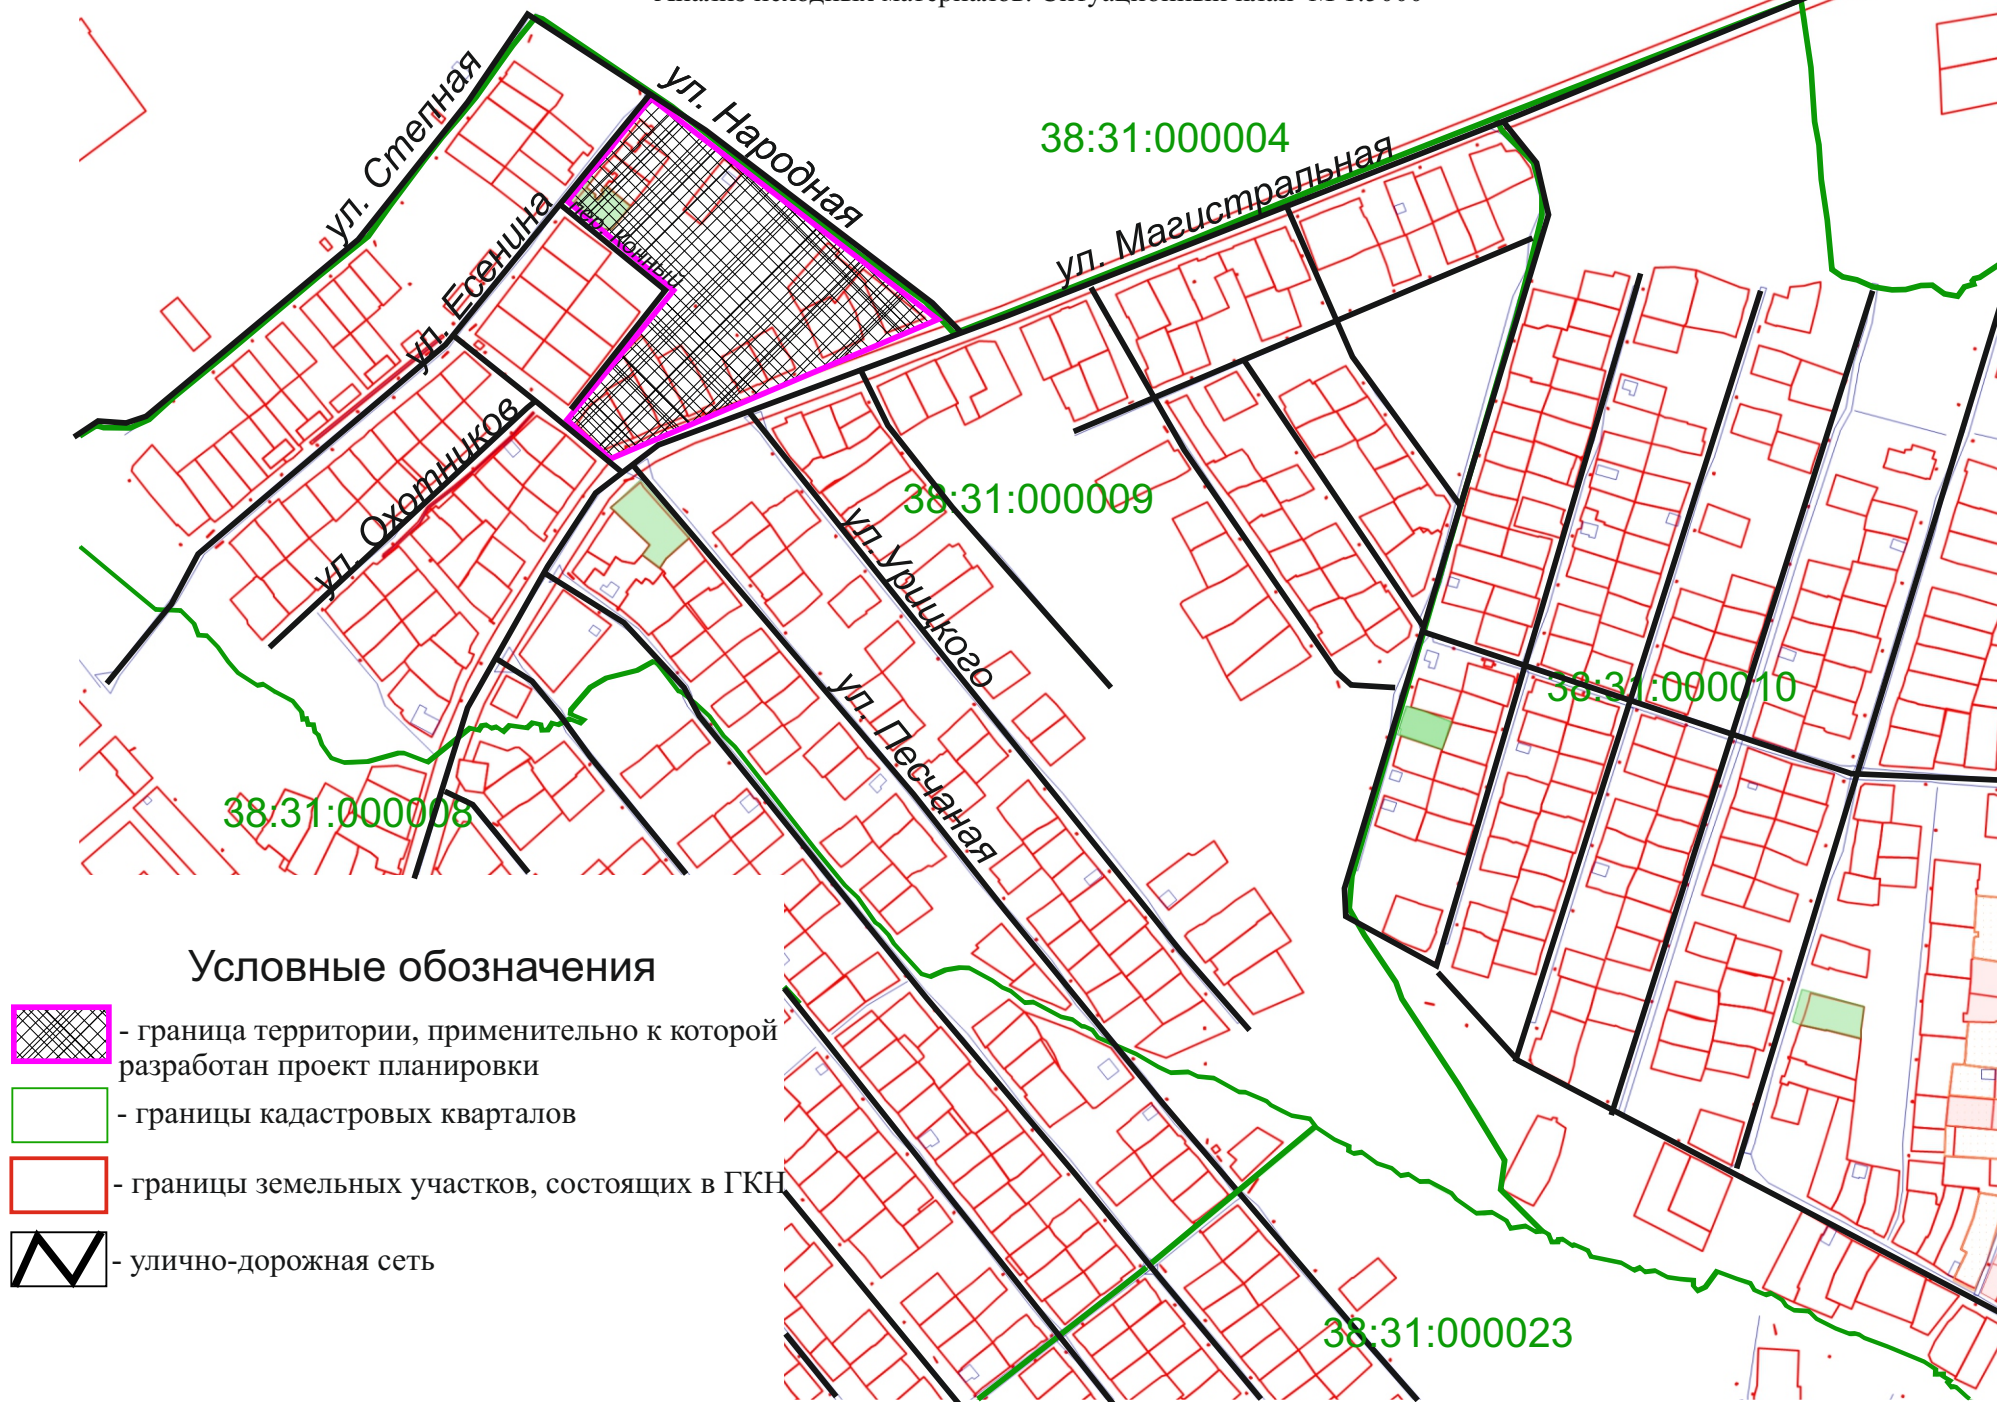


**Проект планировки и проект межевания территории в районе ул. Народная – ул. Есенина – пер. Конный
г. Усолье-Сибирское Иркутской области Российской Федерации**
Анализ исходных материалов. Фрагмент Правил землепользования и застройки муниципального образования
«город Усолье-Сибирское» М 1:5000

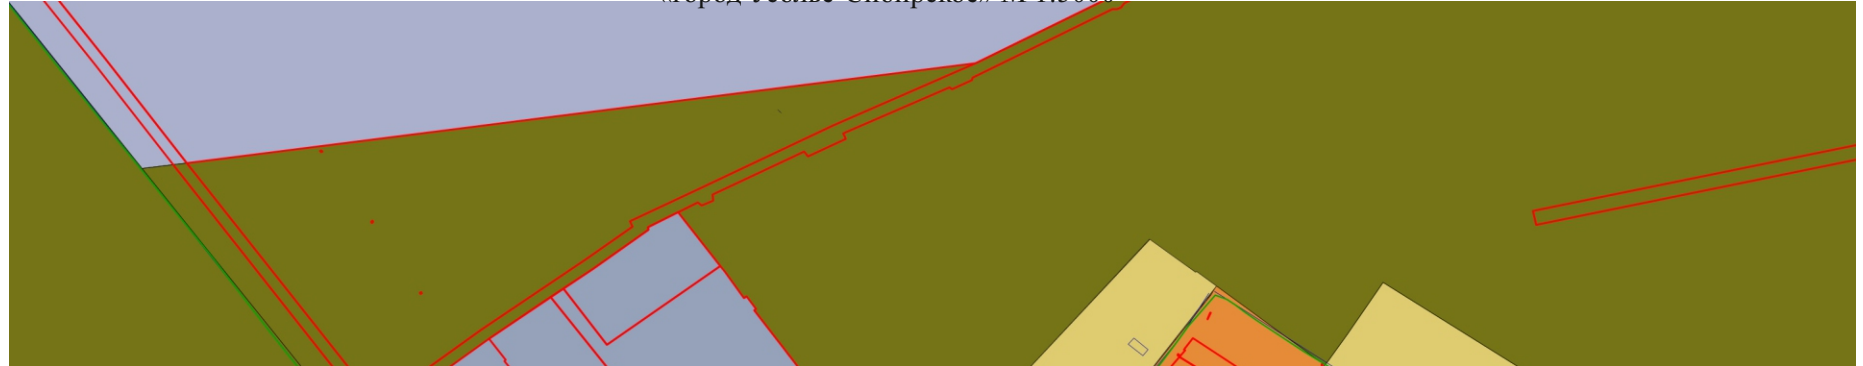


Условные обозначения:

	- границы земельных участков, зарегистрированных в ГКН
ЖЗ-1	зоны застройки малоэтажными индивидуальными жилыми домами (1-3 эт.)
ЖЗ-2	зоны застройки малоэтажными секционными и блокированными жилыми домами (1-4 эт.)
ЖЗ-3	зоны застройки среднеэтажными жилыми домами (5-8 эт.)
ЖЗ-4	зоны застройки многоэтажными жилыми домами (9 эт. и более)
ЖЗ-5	зоны объектов дошкольного, начального и среднего общего образования
ОБЩЕСТВЕННО-ДЕЛОВЫЕ ЗОНЫ	
ОДЗ-1	зоны делового, общественного и коммерческого назначения
ОДЗ-2	зоны объектов здравоохранения и социального обеспечения
ОДЗ-3	зоны размещения объектов среднего и высшего профессионального образования
ПРОИЗВОДСТВЕННЫЕ ЗОНЫ	
ПЗ-1	зоны производственных объектов I, II, III класса опасности
ПЗ-2	зоны производственных объектов IV, V класса опасности
ПЗ-3	зоны коммунальных объектов IV, V класса опасности
ПЗ-4	зоны озеленений санитарно-защитных зон, санитарных разрывов
ЗОНЫ ОБЪЕКТОВ ИНЖЕНЕРНОЙ И ТРАНСПОРТНОЙ ИНФРАСТРУКТУРЫ	
ПЗ-5	зоны объектов инженерной инфраструктуры
ПЗ-6	зоны объектов внешнего транспорта
ПЗ-7	зоны объектов городского транспорта
ЗОНЫ СЕЛЬСКОХОЗЯЙСТВЕННОГО ИСПОЛЬЗОВАНИЯ	
СХЗ-1	зоны сельскохозяйственных угодий
СХЗ-2	зоны ведения дачного хозяйства, садоводства, огородничества
ЗОНЫ РЕКРЕАЦИОННОГО НАЗНАЧЕНИЯ	
РЗ-1	зоны природного ландшафта
РЗ-2	зоны парков, скверов, бульваров
РЗ-3	зоны лесов
РЗ-4	зоны объектов и сооружений физической культуры и спорта
	зоны водных объектов
ЗОНЫ СПЕЦИАЛЬНОГО НАЗНАЧЕНИЯ	
СНЗ-1	зоны кладбищ
СНЗ-2	зоны закрытых кладбищ
СНЗ-3	зоны объектов размещения отходов потребления

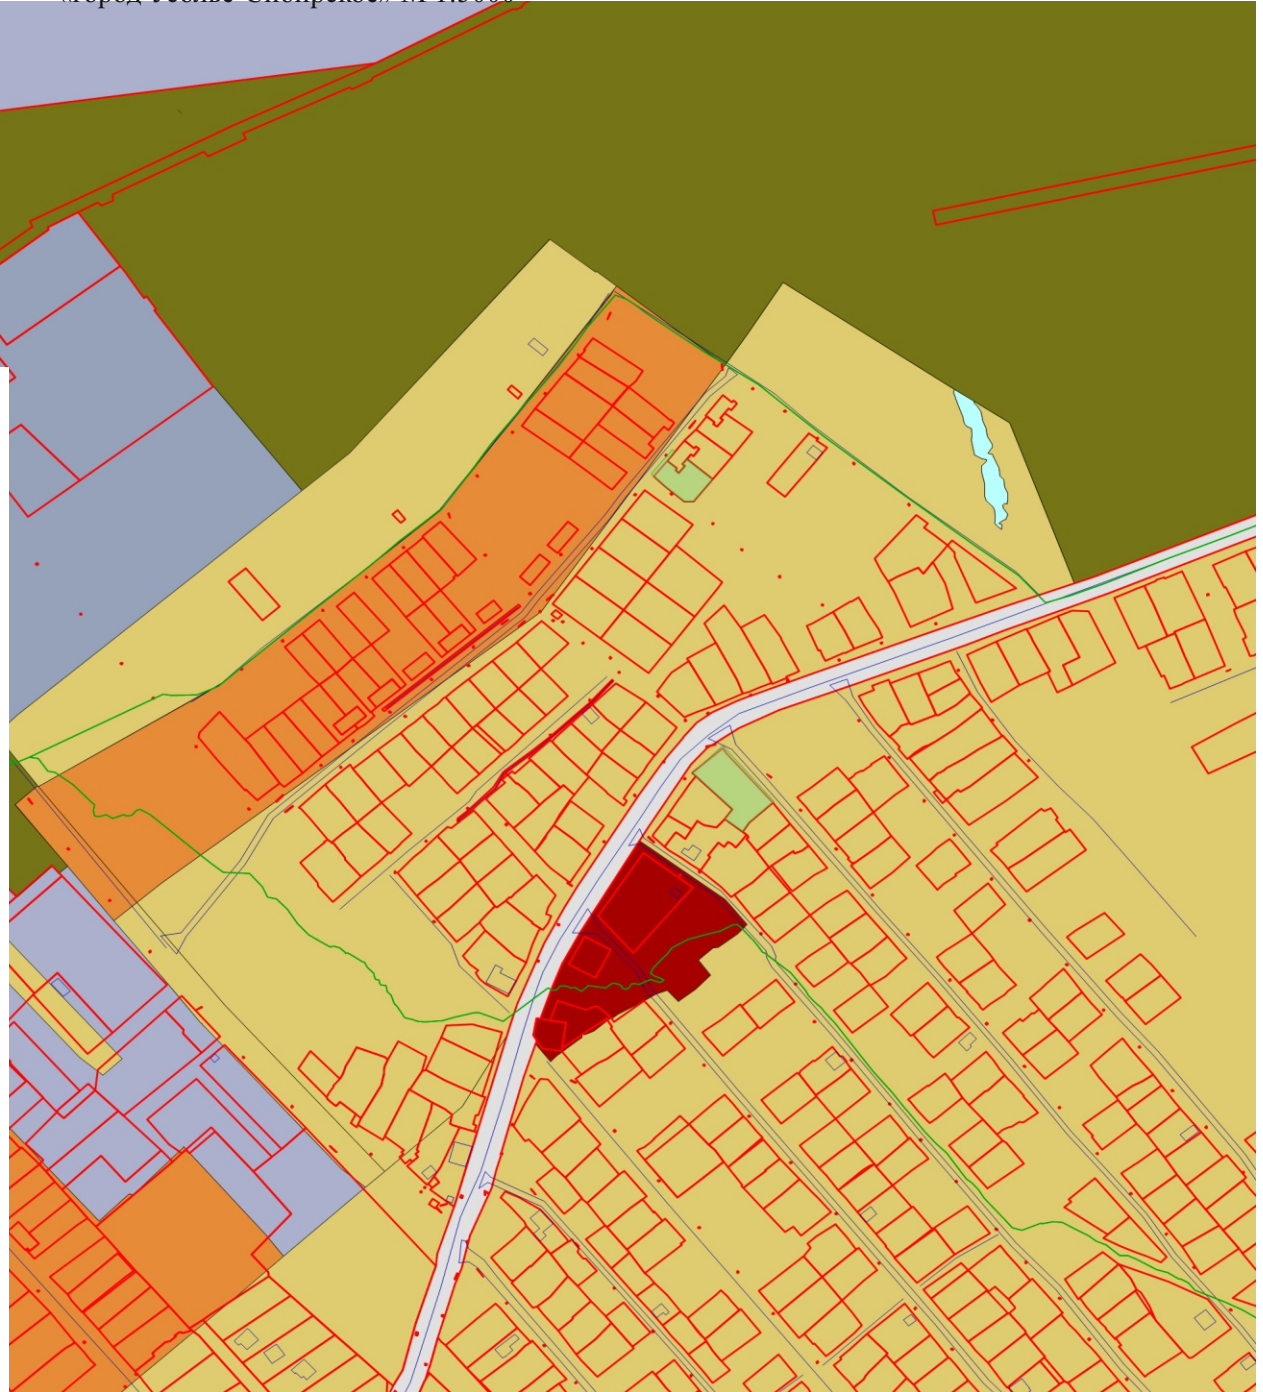

Проект планировки и проект межевания территории в районе ул. Народная – ул. Есенина – пер. Конный
г. Усолье-Сибирское Иркутской области Российской Федерации
 Чертеж проекта межевания М 1:2000

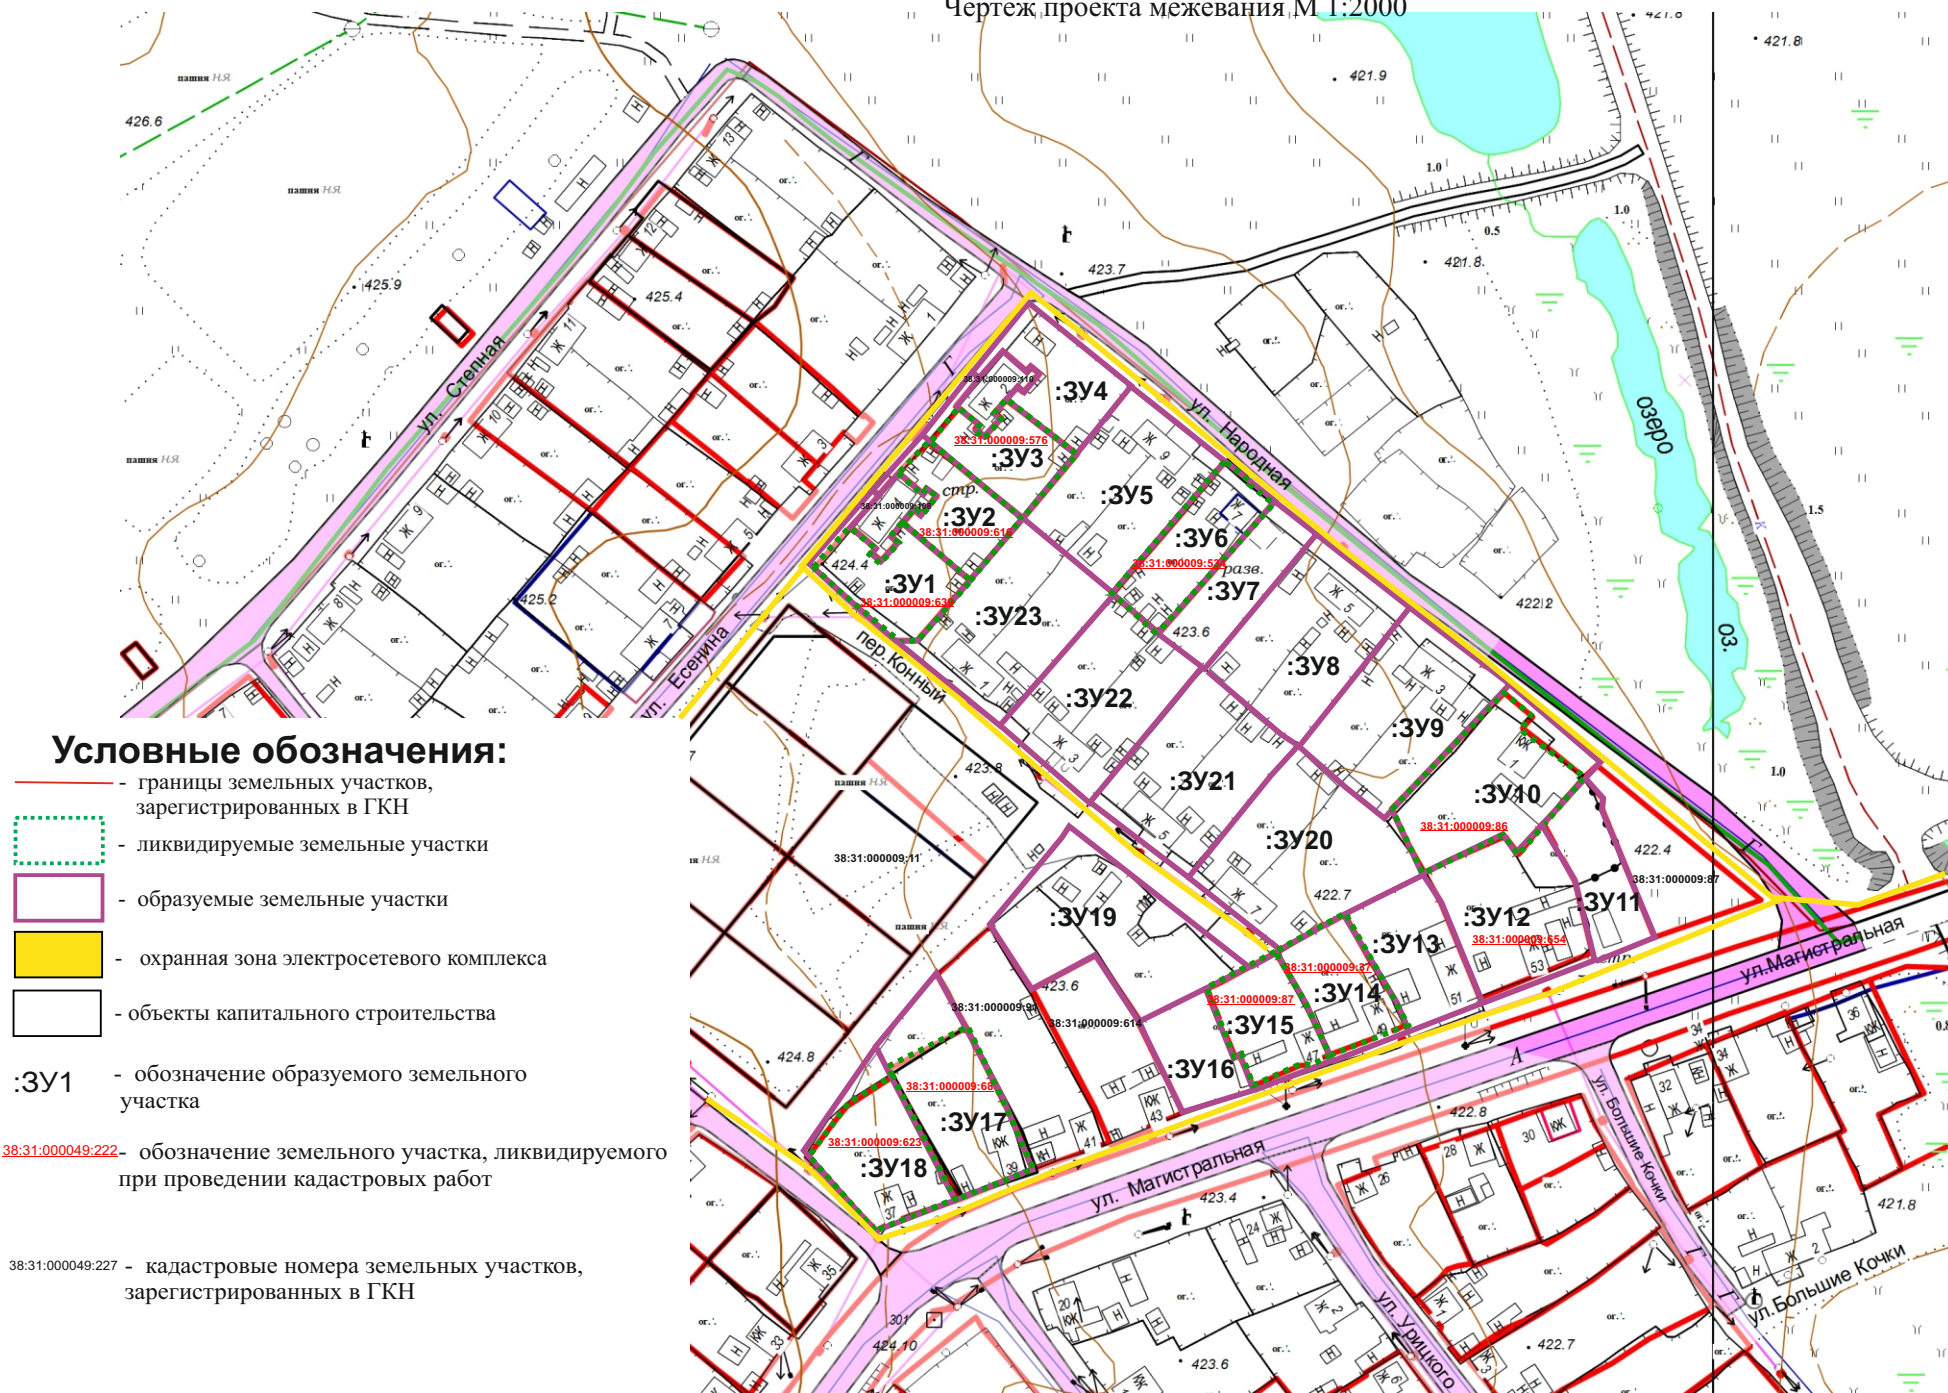

Чертеж красных линий М 1:2000



**Проект планировки и проект межевания территории в районе ул. Народная – ул. Есенина – пер. Конный
г. Усолье-Сибирское Иркутской области Российской Федерации**

Чертеж планировки М 1:2000

