

**ПРОЕКТ ПЛАНИРОВКИ И МЕЖЕВАНИЯ ТЕРРИТОРИИ
В ГРАНИЦАХ УЛИЦ ДЕКАБРИСТОВ, МАТРОСОВА,
ЭНГЕЛЬСА, МАШИНОСТРОИТЕЛЕЙ**

**Утверждаемая часть проекта.
Текстовые материалы**

**Утвержден
постановлением
администрации
г.Усолье-Сибирское
от _____ № _____**

СОСТАВ ПРОЕКТА

Пояснительная записка:

Введение

1. Описание местоположения границ территории планировки и межевания
2. Цели и задачи проекта планировки и проекта межевания
3. Техничко-экономические показатели
4. Описание местоположения границ земельного участка, подлежащего образованию
5. Заключение.
6. Список используемых нормативно-технических документов.

Графические материалы:

Схема 1 Анализ исходных материалов. Ситуационный план М 1:5 000

Схема 2 Анализ исходных материалов. Фрагмент правил землепользования и застройки г. Усолье-Сибирское М 1:1 000

Чертеж 1 Чертеж планировки территории М 1:1 000

Чертеж 2 Чертеж межевания территории М 1:1 000

ВВЕДЕНИЕ

Проект планировки и межевания территории в границах улиц Декабристов, Матросова, Энгельса, Машиностроителей в городе Усолье-Сибирское разработан на основании решения, принятого по результатам рассмотрения предложения, поступившего от заинтересованных лиц, а так же на основании постановления администрации города Усолье-Сибирское (прилагается).

Подготовка проекта планировки территории осуществляется для выделения элементов планировочной структуры, установления параметров планируемого развития элементов планировочной структуры, обоснования оптимальных размеров и границ образуемых земельных участков, а так же исключения чересполосиц и пересечений земельных участков в данном планировочном элементе.

Проект межевания территории разрабатывается в целях определения местоположения границ образуемых земельных участков.

Проект планировки и межевания территории состоит из основной части, которая подлежит утверждению.

Исходные данные и условия, используемые для подготовки проекта:

1. Генеральный план муниципального образования «город Усолье-Сибирское», утвержденный решением Думы города Усолье-Сибирское от 17.07.2009г. №43/4;

2. Правила землепользования и застройки муниципального образования «город Усолье-Сибирское», утвержденные решением Думы города Усолье-Сибирское от 07.09.2016г. №60/6;

3. Местные нормативы градостроительного проектирования муниципального образования «город Усолье-Сибирское», утвержденные решением Думы города Усолье-Сибирское от 28.01.2016г. №9/6;

4. Инженерно-геодезические изыскания, выполненные в 1986г. Предприятие №1 в местной системе координат г. Усолье-Сибирское;

5. Кадастровый план территорий;

6. Данные государственного кадастра недвижимости.

1. ОПИСАНИЕ МЕСТОПОЛОЖЕНИЯ ГРАНИЦ ТЕРРИТОРИИ ПЛАНИРОВКИ И МЕЖЕВАНИЯ

Территория площадью 5 га подлежит планировке и межеванию для обоснования оптимальных размеров и границ земельных участков в городе Усолье-Сибирское, Иркутской области.

2. ЦЕЛИ И ЗАДАЧИ ПРОЕКТА ПЛАНИРОВКИ И ПРОЕКТА МЕЖЕВАНИЯ

Главная цель настоящего проекта - подготовка материалов по проекту планировки и проекту межевания территории для размещения объектов капитального строительства и приведения земельных участков к параметрам разрешенного использования в соответствии с правилами землепользования и застройки, действующими на территории г.Усолье-Сибирское. Для обеспечения поставленной цели необходимо решение следующих задач:

- анализ фактического землепользования;
- установление красных линий улиц, проездов;
- выявление объектов, расположенных на прилегающей территории, охранные зоны, а также иные существующие объекты;
- определение границ, существующих и (или) подлежащих образованию земельных участков и площадей таких земельных участков в соответствии с нормативными требованиями и с учетом фактически сложившихся на местности границ земельных участков.

Результаты работы

1. Выявление территории свободной от прав третьих лиц.
2. Установлены границы образуемых и изменяемых земельных участков.

3. ТЕХНИКО-ЭКОНОМИЧЕСКИЕ ПОКАЗАТЕЛИ

Проектом межевания образуемые земельные участки сформированы на основании требований Земельного кодекса Российской Федерации от 25.10.2001г. № 136-ФЗ, а именно образование земельных участков не должно приводить к вклиниванию, вкрапливанию, изломанности границ, чересполосице, невозможности размещения объектов недвижимости и другим препятствующим рациональному использованию и охране земель недостаткам, а так же нарушать требования, установленные настоящим кодексом, другими федеральными законами.

Земельные участки, стоящие на кадастровом учете и находящиеся в данном планировочном элементе, с номерами 38:31:000039:114, 38:31:000039:115, 38:31:000039:239, 38:31:000039:240, 38:31:000039:242, 38:31:000039:2813, 38:31:000039:2815, 38:31:000039:2816, 38:31:000039:2818, 38:31:000039:2879, 38:31:000039:2880, 38:31:000039:2880, 38:31:000039:2881, 38:31:000039:2882, 38:31:000039:2883, 38:31:000039:2884, 38:31:000039:2928, 38:31:000039:3005, 38:31:000039:3006, 38:31:000039:3102, 38:31:000039:3119, 38:31:000039:3142, 38:31:000039:3157, 38:31:000039:33, 38:31:000039:333, 38:31:000039:3334, 38:31:000039:3335, 38:31:000039:3336, 38:31:000039:3337, 38:31:000039:337, 38:31:000039:349, 38:31:000039:354, 38:31:000039:43, 38:31:000039:441, 38:31:000039:453, 38:31:000039:454, 38:31:000039:455, 38:31:000039:471, 38:31:000039:475, 38:31:000039:59, 38:31:000039:62, 38:31:000039:63 подлежат уточнению.

Земельные участки, стоящие на кадастровом учете и находящиеся в данном планировочном элементе, с номерами 38:31:000039:157, 38:31:000039:158, 38:31:000039:159, 38:31:000039:159, 38:31:000039:160, 38:31:000039:161, 38:31:000039:162, 38:31:000039:163, 38:31:000039:164, 38:31:000039:165, 38:31:000039:166, 38:31:000039:167, 38:31:000039:168, 38:31:000039:169, 38:31:000039:170, 38:31:000039:171, 38:31:000039:172, 38:31:000039:173, 38:31:000039:2984, 38:31:000039:456 подлежат ликвидации.

В границах рассматриваемой территории присутствует существующий сервитут, расположенный на земельных участках с кадастровыми номерами 38:31:000039:3313, 38:31:000039:387, 38:31:000039:386, 38:31:000039:385, 38:31:000039:380, на чертеже межевания отображаются границы зон действия публичных сервитутов.

Образуемые земельные участки :ЗУ21 - :ЗУ107 согласно утвержденному генеральному плану расположены в территориальной зоне застройки малоэтажными секционными и блокированными жилыми домами 1-4 этажа и имеют разрешенные виды использования, указанных в коде 2.1.1, 2.3 согласно приложению к приказу Министерства регионального развития Российской Федерации от 30 января 2012 г. №19, а так же данная зона в составе утвержденных правил землепользования и застройки содержит условно-разрешенный вид использования земельным участком с разрешенным видом использования 4.9 согласно приложению к приказу Министерства регионального развития Российской Федерации от 30 января 2012 г. №19.

В отдельную зону объектов городского транспорта ПЗ-7 выделен участок :ЗУ19 с разрешенным видом использования 4.9 согласно приложению к приказу Министерства регионального развития Российской Федерации от 30 января 2012 г. №19.

Согласно разделу 13.6. Основные технико-экономические показатели утвержденного решением Думы от 07.09.2016г. №59/6 генерального плана г. Усолье-Сибирское уровень автомобилизации на расчетный срок составляет 210 автомобилей на 1000 жителей. По расчету средней жилищной обеспеченности населения (23,5 м²/чел.) данная территория в границах улиц Декабристов, Матросова, Энгельса, Машиностроителей в городе Усолье-Сибирское включает в себя 58,8 парковочных мест.

Особо охраняемые природные территории:

Согласно данных генерального плана муниципального образования «город Усолье-Сибирское», утверждённого решением Думы города Усолье-Сибирское от 17.07.2009 г. № 43/4 (с изменениями от 26.09.2013 №76/6, от 09.12.2013 г. № 116/6, 27.11.2014г. №97/6, от 28.04.2016 г. №38/6) территория планировки и межевания в городе Усолье-Сибирское, находится вне особо охраняемых природных территорий федерального, регионального и местного значения.

4. ОПИСАНИЕ МЕСТОПОЛОЖЕНИЯ ГРАНИЦ ЗЕМЕЛЬНОГО УЧАСТКА, ПОДЛЕЖАЩЕГО ОБРАЗОВАНИЮ

Таблица 1. Сведения о вновь образуемых и уточненных проектом земельных участках

| ОБЪЕКТ НЕДВИЖИМОСТИ | НОМЕР УЧАСТКА НА КАРТЕ | КООРДИНАТА X | КООРДИНАТА Y |
|--|------------------------------|--------------|--------------|
| ЗЕМЕЛЬНЫЕ УЧАСТКИ, УТОЧНЕННЫЕ ПРОЕКТОМ | 38:31:000039:63 | 435584,83 | 3292454,95 |
| ЗЕМЕЛЬНЫЕ УЧАСТКИ, УТОЧНЕННЫЕ ПРОЕКТОМ | 38:31:000039:63 | 435619,26 | 3292443,66 |
| ЗЕМЕЛЬНЫЕ УЧАСТКИ, УТОЧНЕННЫЕ ПРОЕКТОМ | 38:31:000039:63 | 435621,14 | 3292449,35 |
| ЗЕМЕЛЬНЫЕ УЧАСТКИ, УТОЧНЕННЫЕ ПРОЕКТОМ | 38:31:000039:63 | 435586,94 | 3292460,59 |
| ЗЕМЕЛЬНЫЕ УЧАСТКИ, УТОЧНЕННЫЕ ПРОЕКТОМ | 38:31:000039:63 | 435584,83 | 3292454,95 |
| ЗЕМЕЛЬНЫЕ УЧАСТКИ, УТОЧНЕННЫЕ ПРОЕКТОМ | 38:31:000039:59 | 435636,02 | 3292407,76 |
| ЗЕМЕЛЬНЫЕ УЧАСТКИ, УТОЧНЕННЫЕ ПРОЕКТОМ | 38:31:000039:59 | 435634,34 | 3292403,67 |
| ЗЕМЕЛЬНЫЕ УЧАСТКИ, УТОЧНЕННЫЕ ПРОЕКТОМ | 38:31:000039:59 | 435640,36 | 3292401,22 |
| ЗЕМЕЛЬНЫЕ УЧАСТКИ, УТОЧНЕННЫЕ ПРОЕКТОМ | 38:31:000039:59 | 435642,00 | 3292405,35 |
| ЗЕМЕЛЬНЫЕ УЧАСТКИ, УТОЧНЕННЫЕ ПРОЕКТОМ | 38:31:000039:59 | 435636,02 | 3292407,76 |
| ЗЕМЕЛЬНЫЕ УЧАСТКИ, УТОЧНЕННЫЕ ПРОЕКТОМ | 38:31:000039:475 | 435552,69 | 3292483,61 |
| ЗЕМЕЛЬНЫЕ УЧАСТКИ, УТОЧНЕННЫЕ ПРОЕКТОМ | 38:31:000039:475 | 435550,01 | 3292476,94 |
| ЗЕМЕЛЬНЫЕ УЧАСТКИ, УТОЧНЕННЫЕ ПРОЕКТОМ | 38:31:000039:475 | 435554,23 | 3292475,11 |
| ЗЕМЕЛЬНЫЕ УЧАСТКИ, УТОЧНЕННЫЕ ПРОЕКТОМ | 38:31:000039:475 | 435556,97 | 3292481,27 |
| ЗЕМЕЛЬНЫЕ УЧАСТКИ, УТОЧНЕННЫЕ ПРОЕКТОМ | 38:31:000039:475 | 435557,09 | 3292481,69 |
| ЗЕМЕЛЬНЫЕ УЧАСТКИ, УТОЧНЕННЫЕ ПРОЕКТОМ | 38:31:000039:475 | 435552,69 | 3292483,61 |
| ЗЕМЕЛЬНЫЕ УЧАСТКИ, УТОЧНЕННЫЕ ПРОЕКТОМ | 38:31:000039:471 | 435573,53 | 3292472,75 |
| ЗЕМЕЛЬНЫЕ УЧАСТКИ, УТОЧНЕННЫЕ ПРОЕКТОМ | 38:31:000039:471 | 435577,27 | 3292471,08 |
| ЗЕМЕЛЬНЫЕ УЧАСТКИ, УТОЧНЕННЫЕ ПРОЕКТОМ | 38:31:000039:471 | 435579,91 | 3292477,24 |
| ЗЕМЕЛЬНЫЕ УЧАСТКИ, УТОЧНЕННЫЕ ПРОЕКТОМ | 38:31:000039:471 | 435576,26 | 3292478,87 |
| ЗЕМЕЛЬНЫЕ УЧАСТКИ, УТОЧНЕННЫЕ ПРОЕКТОМ | 38:31:000039:471 | 435573,53 | 3292472,75 |
| ЗЕМЕЛЬНЫЕ УЧАСТКИ, УТОЧНЕННЫЕ ПРОЕКТОМ | 38:31:000039:471 | 435573,53 | 3292472,75 |
| ЗЕМЕЛЬНЫЕ УЧАСТКИ, УТОЧНЕННЫЕ ПРОЕКТОМ | 38:31:000039:455 | 435516,39 | 3292474,69 |
| ЗЕМЕЛЬНЫЕ УЧАСТКИ, УТОЧНЕННЫЕ ПРОЕКТОМ | 38:31:000039:455 | 435513,60 | 3292466,87 |
| ЗЕМЕЛЬНЫЕ УЧАСТКИ, УТОЧНЕННЫЕ ПРОЕКТОМ | 38:31:000039:455 | 435517,65 | 3292465,43 |
| ЗЕМЕЛЬНЫЕ УЧАСТКИ, УТОЧНЕННЫЕ ПРОЕКТОМ | 38:31:000039:455 | 435520,47 | 3292473,23 |
| ЗЕМЕЛЬНЫЕ УЧАСТКИ, УТОЧНЕННЫЕ ПРОЕКТОМ | 38:31:000039:455 | 435516,39 | 3292474,69 |
| ЗЕМЕЛЬНЫЕ УЧАСТКИ, УТОЧНЕННЫЕ ПРОЕКТОМ | 38:31:000039:454 | 435626,46 | 3292415,84 |
| ЗЕМЕЛЬНЫЕ УЧАСТКИ, УТОЧНЕННЫЕ ПРОЕКТОМ | 38:31:000039:454 | 435636,24 | 3292412,32 |
| ЗЕМЕЛЬНЫЕ УЧАСТКИ, УТОЧНЕННЫЕ ПРОЕКТОМ | 38:31:000039:454 | 435638,75 | 3292419,28 |
| ЗЕМЕЛЬНЫЕ УЧАСТКИ, УТОЧНЕННЫЕ ПРОЕКТОМ | 38:31:000039:454 | 435628,96 | 3292422,80 |
| ЗЕМЕЛЬНЫЕ УЧАСТКИ, УТОЧНЕННЫЕ ПРОЕКТОМ | 38:31:000039:454 | 435626,46 | 3292415,84 |
| ЗЕМЕЛЬНЫЕ УЧАСТКИ, УТОЧНЕННЫЕ ПРОЕКТОМ | 38:31:000039:453 | 435469,71 | 3292462,29 |
| ЗЕМЕЛЬНЫЕ УЧАСТКИ, УТОЧНЕННЫЕ ПРОЕКТОМ | 38:31:000039:453 | 435469,38 | 3292461,41 |
| ЗЕМЕЛЬНЫЕ УЧАСТКИ, УТОЧНЕННЫЕ ПРОЕКТОМ | 38:31:000039:453 | 435472,99 | 3292460,08 |
| ЗЕМЕЛЬНЫЕ УЧАСТКИ, УТОЧНЕННЫЕ ПРОЕКТОМ | 38:31:000039:453 | 435473,32 | 3292461,01 |
| ЗЕМЕЛЬНЫЕ УЧАСТКИ, УТОЧНЕННЫЕ ПРОЕКТОМ | 38:31:000039:453 | 435475,23 | 3292466,33 |
| ЗЕМЕЛЬНЫЕ УЧАСТКИ, УТОЧНЕННЫЕ ПРОЕКТОМ | 38:31:000039:453 | 435474,73 | 3292466,51 |
| ЗЕМЕЛЬНЫЕ УЧАСТКИ, УТОЧНЕННЫЕ ПРОЕКТОМ | 38:31:000039:453 | 435471,68 | 3292467,64 |
| ЗЕМЕЛЬНЫЕ УЧАСТКИ, УТОЧНЕННЫЕ ПРОЕКТОМ | 38:31:000039:453 | 435469,71 | 3292462,29 |
| ЗЕМЕЛЬНЫЕ УЧАСТКИ, УТОЧНЕННЫЕ ПРОЕКТОМ | 38:31:000039:453 | 435468,59 | 3292469,38 |
| ЗЕМЕЛЬНЫЕ УЧАСТКИ, УТОЧНЕННЫЕ ПРОЕКТОМ | 38:31:000039:453 | 435468,40 | 3292468,85 |
| ЗЕМЕЛЬНЫЕ УЧАСТКИ, УТОЧНЕННЫЕ ПРОЕКТОМ | 38:31:000039:453 | 435468,63 | 3292468,77 |
| ЗЕМЕЛЬНЫЕ УЧАСТКИ, УТОЧНЕННЫЕ ПРОЕКТОМ | 38:31:000039:453 | 435469,95 | 3292468,28 |
| ЗЕМЕЛЬНЫЕ УЧАСТКИ, УТОЧНЕННЫЕ ПРОЕКТОМ | 38:31:000039:453 | 435471,30 | 3292467,78 |
| ЗЕМЕЛЬНЫЕ УЧАСТКИ, УТОЧНЕННЫЕ ПРОЕКТОМ | 38:31:000039:453 | 435471,52 | 3292468,38 |
| ЗЕМЕЛЬНЫЕ УЧАСТКИ, УТОЧНЕННЫЕ ПРОЕКТОМ | 38:31:000039:453 | 435473,55 | 3292473,86 |
| ЗЕМЕЛЬНЫЕ УЧАСТКИ, УТОЧНЕННЫЕ ПРОЕКТОМ | 38:31:000039:453 | 435473,37 | 3292473,93 |
| ЗЕМЕЛЬНЫЕ УЧАСТКИ, УТОЧНЕННЫЕ ПРОЕКТОМ | 38:31:000039:453 | 435470,64 | 3292474,94 |
| ЗЕМЕЛЬНЫЕ УЧАСТКИ, УТОЧНЕННЫЕ ПРОЕКТОМ | 38:31:000039:453 | 435468,59 | 3292469,38 |

| | | | |
|------------------------------|-------|-----------|------------|
| ОБРАЗУЕМЫЕ ЗЕМЕЛЬНЫЕ УЧАСТКИ | :ЗУ93 | 435622,61 | 3292417,87 |
| ОБРАЗУЕМЫЕ ЗЕМЕЛЬНЫЕ УЧАСТКИ | :ЗУ93 | 435619,73 | 3292418,95 |
| ОБРАЗУЕМЫЕ ЗЕМЕЛЬНЫЕ УЧАСТКИ | :ЗУ93 | 435618,48 | 3292419,42 |
| ОБРАЗУЕМЫЕ ЗЕМЕЛЬНЫЕ УЧАСТКИ | :ЗУ92 | 435616,73 | 3292414,93 |
| ОБРАЗУЕМЫЕ ЗЕМЕЛЬНЫЕ УЧАСТКИ | :ЗУ92 | 435615,89 | 3292412,79 |
| ОБРАЗУЕМЫЕ ЗЕМЕЛЬНЫЕ УЧАСТКИ | :ЗУ92 | 435620,55 | 3292411,07 |
| ОБРАЗУЕМЫЕ ЗЕМЕЛЬНЫЕ УЧАСТКИ | :ЗУ92 | 435621,37 | 3292413,11 |
| ОБРАЗУЕМЫЕ ЗЕМЕЛЬНЫЕ УЧАСТКИ | :ЗУ92 | 435616,73 | 3292414,93 |
| ОБРАЗУЕМЫЕ ЗЕМЕЛЬНЫЕ УЧАСТКИ | :ЗУ91 | 435611,59 | 3292414,36 |
| ОБРАЗУЕМЫЕ ЗЕМЕЛЬНЫЕ УЧАСТКИ | :ЗУ91 | 435610,76 | 3292412,11 |
| ОБРАЗУЕМЫЕ ЗЕМЕЛЬНЫЕ УЧАСТКИ | :ЗУ91 | 435614,99 | 3292410,47 |
| ОБРАЗУЕМЫЕ ЗЕМЕЛЬНЫЕ УЧАСТКИ | :ЗУ91 | 435615,89 | 3292412,79 |
| ОБРАЗУЕМЫЕ ЗЕМЕЛЬНЫЕ УЧАСТКИ | :ЗУ91 | 435611,59 | 3292414,36 |
| ОБРАЗУЕМЫЕ ЗЕМЕЛЬНЫЕ УЧАСТКИ | :ЗУ90 | 435614,10 | 3292421,12 |
| ОБРАЗУЕМЫЕ ЗЕМЕЛЬНЫЕ УЧАСТКИ | :ЗУ90 | 435613,30 | 3292418,96 |
| ОБРАЗУЕМЫЕ ЗЕМЕЛЬНЫЕ УЧАСТКИ | :ЗУ90 | 435617,64 | 3292417,25 |
| ОБРАЗУЕМЫЕ ЗЕМЕЛЬНЫЕ УЧАСТКИ | :ЗУ90 | 435618,48 | 3292419,42 |
| ОБРАЗУЕМЫЕ ЗЕМЕЛЬНЫЕ УЧАСТКИ | :ЗУ90 | 435614,10 | 3292421,12 |
| ОБРАЗУЕМЫЕ ЗЕМЕЛЬНЫЕ УЧАСТКИ | :ЗУ9 | 435454,76 | 3292471,62 |
| ОБРАЗУЕМЫЕ ЗЕМЕЛЬНЫЕ УЧАСТКИ | :ЗУ9 | 435421,01 | 3292483,58 |
| ОБРАЗУЕМЫЕ ЗЕМЕЛЬНЫЕ УЧАСТКИ | :ЗУ9 | 435416,34 | 3292470,42 |
| ОБРАЗУЕМЫЕ ЗЕМЕЛЬНЫЕ УЧАСТКИ | :ЗУ9 | 435408,69 | 3292448,83 |
| ОБРАЗУЕМЫЕ ЗЕМЕЛЬНЫЕ УЧАСТКИ | :ЗУ9 | 435407,54 | 3292445,69 |
| ОБРАЗУЕМЫЕ ЗЕМЕЛЬНЫЕ УЧАСТКИ | :ЗУ9 | 435410,63 | 3292442,74 |
| ОБРАЗУЕМЫЕ ЗЕМЕЛЬНЫЕ УЧАСТКИ | :ЗУ9 | 435412,16 | 3292441,90 |
| ОБРАЗУЕМЫЕ ЗЕМЕЛЬНЫЕ УЧАСТКИ | :ЗУ9 | 435460,60 | 3292423,79 |
| ОБРАЗУЕМЫЕ ЗЕМЕЛЬНЫЕ УЧАСТКИ | :ЗУ9 | 435470,47 | 3292450,19 |
| ОБРАЗУЕМЫЕ ЗЕМЕЛЬНЫЕ УЧАСТКИ | :ЗУ9 | 435474,03 | 3292459,71 |
| ОБРАЗУЕМЫЕ ЗЕМЕЛЬНЫЕ УЧАСТКИ | :ЗУ9 | 435472,99 | 3292460,08 |
| ОБРАЗУЕМЫЕ ЗЕМЕЛЬНЫЕ УЧАСТКИ | :ЗУ9 | 435469,38 | 3292461,41 |
| ОБРАЗУЕМЫЕ ЗЕМЕЛЬНЫЕ УЧАСТКИ | :ЗУ9 | 435466,33 | 3292462,54 |
| ОБРАЗУЕМЫЕ ЗЕМЕЛЬНЫЕ УЧАСТКИ | :ЗУ9 | 435462,76 | 3292463,85 |
| ОБРАЗУЕМЫЕ ЗЕМЕЛЬНЫЕ УЧАСТКИ | :ЗУ9 | 435459,48 | 3292465,07 |
| ОБРАЗУЕМЫЕ ЗЕМЕЛЬНЫЕ УЧАСТКИ | :ЗУ9 | 435456,45 | 3292466,19 |
| ОБРАЗУЕМЫЕ ЗЕМЕЛЬНЫЕ УЧАСТКИ | :ЗУ9 | 435453,20 | 3292467,39 |
| ОБРАЗУЕМЫЕ ЗЕМЕЛЬНЫЕ УЧАСТКИ | :ЗУ9 | 435454,76 | 3292471,62 |
| ОБРАЗУЕМЫЕ ЗЕМЕЛЬНЫЕ УЧАСТКИ | :ЗУ89 | 435612,43 | 3292416,61 |
| ОБРАЗУЕМЫЕ ЗЕМЕЛЬНЫЕ УЧАСТКИ | :ЗУ89 | 435611,59 | 3292414,36 |
| ОБРАЗУЕМЫЕ ЗЕМЕЛЬНЫЕ УЧАСТКИ | :ЗУ89 | 435615,89 | 3292412,79 |
| ОБРАЗУЕМЫЕ ЗЕМЕЛЬНЫЕ УЧАСТКИ | :ЗУ89 | 435616,73 | 3292414,93 |
| ОБРАЗУЕМЫЕ ЗЕМЕЛЬНЫЕ УЧАСТКИ | :ЗУ89 | 435612,43 | 3292416,61 |
| ОБРАЗУЕМЫЕ ЗЕМЕЛЬНЫЕ УЧАСТКИ | :ЗУ88 | 435614,14 | 3292421,22 |
| ОБРАЗУЕМЫЕ ЗЕМЕЛЬНЫЕ УЧАСТКИ | :ЗУ88 | 435614,10 | 3292421,12 |
| ОБРАЗУЕМЫЕ ЗЕМЕЛЬНЫЕ УЧАСТКИ | :ЗУ88 | 435618,48 | 3292419,42 |
| ОБРАЗУЕМЫЕ ЗЕМЕЛЬНЫЕ УЧАСТКИ | :ЗУ88 | 435618,51 | 3292419,49 |
| ОБРАЗУЕМЫЕ ЗЕМЕЛЬНЫЕ УЧАСТКИ | :ЗУ88 | 435618,52 | 3292419,51 |
| ОБРАЗУЕМЫЕ ЗЕМЕЛЬНЫЕ УЧАСТКИ | :ЗУ88 | 435619,28 | 3292421,45 |
| ОБРАЗУЕМЫЕ ЗЕМЕЛЬНЫЕ УЧАСТКИ | :ЗУ88 | 435617,55 | 3292422,13 |
| ОБРАЗУЕМЫЕ ЗЕМЕЛЬНЫЕ УЧАСТКИ | :ЗУ88 | 435614,86 | 3292423,18 |
| ОБРАЗУЕМЫЕ ЗЕМЕЛЬНЫЕ УЧАСТКИ | :ЗУ88 | 435614,14 | 3292421,22 |
| ОБРАЗУЕМЫЕ ЗЕМЕЛЬНЫЕ УЧАСТКИ | :ЗУ87 | 435486,81 | 3292469,00 |
| ОБРАЗУЕМЫЕ ЗЕМЕЛЬНЫЕ УЧАСТКИ | :ЗУ87 | 435484,55 | 3292462,88 |
| ОБРАЗУЕМЫЕ ЗЕМЕЛЬНЫЕ УЧАСТКИ | :ЗУ87 | 435485,02 | 3292462,71 |
| ОБРАЗУЕМЫЕ ЗЕМЕЛЬНЫЕ УЧАСТКИ | :ЗУ87 | 435487,91 | 3292461,64 |
| ОБРАЗУЕМЫЕ ЗЕМЕЛЬНЫЕ УЧАСТКИ | :ЗУ87 | 435488,30 | 3292462,69 |
| ОБРАЗУЕМЫЕ ЗЕМЕЛЬНЫЕ УЧАСТКИ | :ЗУ87 | 435490,16 | 3292467,73 |
| ОБРАЗУЕМЫЕ ЗЕМЕЛЬНЫЕ УЧАСТКИ | :ЗУ87 | 435487,12 | 3292468,88 |
| ОБРАЗУЕМЫЕ ЗЕМЕЛЬНЫЕ УЧАСТКИ | :ЗУ87 | 435486,81 | 3292469,00 |

| | | | |
|------------------------------|-------|-----------|------------|
| ОБРАЗУЕМЫЕ ЗЕМЕЛЬНЫЕ УЧАСТКИ | :ЗУ86 | 435466,64 | 3292463,38 |
| ОБРАЗУЕМЫЕ ЗЕМЕЛЬНЫЕ УЧАСТКИ | :ЗУ86 | 435466,33 | 3292462,54 |
| ОБРАЗУЕМЫЕ ЗЕМЕЛЬНЫЕ УЧАСТКИ | :ЗУ86 | 435469,38 | 3292461,41 |
| ОБРАЗУЕМЫЕ ЗЕМЕЛЬНЫЕ УЧАСТКИ | :ЗУ86 | 435469,71 | 3292462,29 |
| ОБРАЗУЕМЫЕ ЗЕМЕЛЬНЫЕ УЧАСТКИ | :ЗУ86 | 435471,68 | 3292467,64 |
| ОБРАЗУЕМЫЕ ЗЕМЕЛЬНЫЕ УЧАСТКИ | :ЗУ86 | 435471,30 | 3292467,78 |
| ОБРАЗУЕМЫЕ ЗЕМЕЛЬНЫЕ УЧАСТКИ | :ЗУ86 | 435469,95 | 3292468,28 |
| ОБРАЗУЕМЫЕ ЗЕМЕЛЬНЫЕ УЧАСТКИ | :ЗУ86 | 435468,63 | 3292468,77 |
| ОБРАЗУЕМЫЕ ЗЕМЕЛЬНЫЕ УЧАСТКИ | :ЗУ86 | 435466,64 | 3292463,38 |
| ОБРАЗУЕМЫЕ ЗЕМЕЛЬНЫЕ УЧАСТКИ | :ЗУ85 | 435474,99 | 3292467,21 |
| ОБРАЗУЕМЫЕ ЗЕМЕЛЬНЫЕ УЧАСТКИ | :ЗУ85 | 435474,73 | 3292466,51 |
| ОБРАЗУЕМЫЕ ЗЕМЕЛЬНЫЕ УЧАСТКИ | :ЗУ85 | 435475,23 | 3292466,33 |
| ОБРАЗУЕМЫЕ ЗЕМЕЛЬНЫЕ УЧАСТКИ | :ЗУ85 | 435476,23 | 3292465,96 |
| ОБРАЗУЕМЫЕ ЗЕМЕЛЬНЫЕ УЧАСТКИ | :ЗУ85 | 435477,90 | 3292465,34 |
| ОБРАЗУЕМЫЕ ЗЕМЕЛЬНЫЕ УЧАСТКИ | :ЗУ85 | 435478,17 | 3292466,13 |
| ОБРАЗУЕМЫЕ ЗЕМЕЛЬНЫЕ УЧАСТКИ | :ЗУ85 | 435480,02 | 3292471,47 |
| ОБРАЗУЕМЫЕ ЗЕМЕЛЬНЫЕ УЧАСТКИ | :ЗУ85 | 435478,37 | 3292472,08 |
| ОБРАЗУЕМЫЕ ЗЕМЕЛЬНЫЕ УЧАСТКИ | :ЗУ85 | 435476,98 | 3292472,60 |
| ОБРАЗУЕМЫЕ ЗЕМЕЛЬНЫЕ УЧАСТКИ | :ЗУ85 | 435474,99 | 3292467,21 |
| ОБРАЗУЕМЫЕ ЗЕМЕЛЬНЫЕ УЧАСТКИ | :ЗУ84 | 435458,47 | 3292472,82 |
| ОБРАЗУЕМЫЕ ЗЕМЕЛЬНЫЕ УЧАСТКИ | :ЗУ84 | 435458,37 | 3292472,55 |
| ОБРАЗУЕМЫЕ ЗЕМЕЛЬНЫЕ УЧАСТКИ | :ЗУ84 | 435458,75 | 3292472,41 |
| ОБРАЗУЕМЫЕ ЗЕМЕЛЬНЫЕ УЧАСТКИ | :ЗУ84 | 435460,72 | 3292471,69 |
| ОБРАЗУЕМЫЕ ЗЕМЕЛЬНЫЕ УЧАСТКИ | :ЗУ84 | 435461,50 | 3292471,40 |
| ОБРАЗУЕМЫЕ ЗЕМЕЛЬНЫЕ УЧАСТКИ | :ЗУ84 | 435461,63 | 3292471,74 |
| ОБРАЗУЕМЫЕ ЗЕМЕЛЬНЫЕ УЧАСТКИ | :ЗУ84 | 435463,75 | 3292477,49 |
| ОБРАЗУЕМЫЕ ЗЕМЕЛЬНЫЕ УЧАСТКИ | :ЗУ84 | 435462,98 | 3292477,77 |
| ОБРАЗУЕМЫЕ ЗЕМЕЛЬНЫЕ УЧАСТКИ | :ЗУ84 | 435460,63 | 3292478,64 |
| ОБРАЗУЕМЫЕ ЗЕМЕЛЬНЫЕ УЧАСТКИ | :ЗУ84 | 435458,47 | 3292472,82 |
| ОБРАЗУЕМЫЕ ЗЕМЕЛЬНЫЕ УЧАСТКИ | :ЗУ83 | 435465,17 | 3292470,54 |
| ОБРАЗУЕМЫЕ ЗЕМЕЛЬНЫЕ УЧАСТКИ | :ЗУ83 | 435465,01 | 3292470,10 |
| ОБРАЗУЕМЫЕ ЗЕМЕЛЬНЫЕ УЧАСТКИ | :ЗУ83 | 435465,06 | 3292470,08 |
| ОБРАЗУЕМЫЕ ЗЕМЕЛЬНЫЕ УЧАСТКИ | :ЗУ83 | 435465,28 | 3292470,00 |
| ОБРАЗУЕМЫЕ ЗЕМЕЛЬНЫЕ УЧАСТКИ | :ЗУ83 | 435468,40 | 3292468,85 |
| ОБРАЗУЕМЫЕ ЗЕМЕЛЬНЫЕ УЧАСТКИ | :ЗУ83 | 435468,59 | 3292469,38 |
| ОБРАЗУЕМЫЕ ЗЕМЕЛЬНЫЕ УЧАСТКИ | :ЗУ83 | 435470,64 | 3292474,94 |
| ОБРАЗУЕМЫЕ ЗЕМЕЛЬНЫЕ УЧАСТКИ | :ЗУ83 | 435467,53 | 3292476,09 |
| ОБРАЗУЕМЫЕ ЗЕМЕЛЬНЫЕ УЧАСТКИ | :ЗУ83 | 435467,26 | 3292476,19 |
| ОБРАЗУЕМЫЕ ЗЕМЕЛЬНЫЕ УЧАСТКИ | :ЗУ83 | 435465,17 | 3292470,54 |
| ОБРАЗУЕМЫЕ ЗЕМЕЛЬНЫЕ УЧАСТКИ | :ЗУ82 | 435456,71 | 3292466,90 |
| ОБРАЗУЕМЫЕ ЗЕМЕЛЬНЫЕ УЧАСТКИ | :ЗУ82 | 435456,45 | 3292466,19 |
| ОБРАЗУЕМЫЕ ЗЕМЕЛЬНЫЕ УЧАСТКИ | :ЗУ82 | 435459,48 | 3292465,07 |
| ОБРАЗУЕМЫЕ ЗЕМЕЛЬНЫЕ УЧАСТКИ | :ЗУ82 | 435459,76 | 3292465,82 |
| ОБРАЗУЕМЫЕ ЗЕМЕЛЬНЫЕ УЧАСТКИ | :ЗУ82 | 435461,78 | 3292471,29 |
| ОБРАЗУЕМЫЕ ЗЕМЕЛЬНЫЕ УЧАСТКИ | :ЗУ82 | 435461,50 | 3292471,40 |
| ОБРАЗУЕМЫЕ ЗЕМЕЛЬНЫЕ УЧАСТКИ | :ЗУ82 | 435460,72 | 3292471,69 |
| ОБРАЗУЕМЫЕ ЗЕМЕЛЬНЫЕ УЧАСТКИ | :ЗУ82 | 435458,75 | 3292472,41 |
| ОБРАЗУЕМЫЕ ЗЕМЕЛЬНЫЕ УЧАСТКИ | :ЗУ82 | 435456,71 | 3292466,90 |
| ОБРАЗУЕМЫЕ ЗЕМЕЛЬНЫЕ УЧАСТКИ | :ЗУ81 | 435585,97 | 3292483,33 |
| ОБРАЗУЕМЫЕ ЗЕМЕЛЬНЫЕ УЧАСТКИ | :ЗУ81 | 435583,26 | 3292484,63 |
| ОБРАЗУЕМЫЕ ЗЕМЕЛЬНЫЕ УЧАСТКИ | :ЗУ81 | 435585,42 | 3292489,14 |
| ОБРАЗУЕМЫЕ ЗЕМЕЛЬНЫЕ УЧАСТКИ | :ЗУ81 | 435583,73 | 3292489,95 |
| ОБРАЗУЕМЫЕ ЗЕМЕЛЬНЫЕ УЧАСТКИ | :ЗУ81 | 435581,51 | 3292484,82 |
| ОБРАЗУЕМЫЕ ЗЕМЕЛЬНЫЕ УЧАСТКИ | :ЗУ81 | 435577,80 | 3292486,42 |
| ОБРАЗУЕМЫЕ ЗЕМЕЛЬНЫЕ УЧАСТКИ | :ЗУ81 | 435574,63 | 3292487,96 |
| ОБРАЗУЕМЫЕ ЗЕМЕЛЬНЫЕ УЧАСТКИ | :ЗУ81 | 435571,41 | 3292489,35 |
| ОБРАЗУЕМЫЕ ЗЕМЕЛЬНЫЕ УЧАСТКИ | :ЗУ81 | 435568,48 | 3292490,64 |
| ОБРАЗУЕМЫЕ ЗЕМЕЛЬНЫЕ УЧАСТКИ | :ЗУ81 | 435570,08 | 3292494,36 |

| | | | |
|------------------------------|-------|-----------|------------|
| ОБРАЗУЕМЫЕ ЗЕМЕЛЬНЫЕ УЧАСТКИ | :ЗУ81 | 435570,74 | 3292494,04 |
| ОБРАЗУЕМЫЕ ЗЕМЕЛЬНЫЕ УЧАСТКИ | :ЗУ81 | 435571,17 | 3292494,93 |
| ОБРАЗУЕМЫЕ ЗЕМЕЛЬНЫЕ УЧАСТКИ | :ЗУ81 | 435573,39 | 3292493,97 |
| ОБРАЗУЕМЫЕ ЗЕМЕЛЬНЫЕ УЧАСТКИ | :ЗУ81 | 435574,18 | 3292495,77 |
| ОБРАЗУЕМЫЕ ЗЕМЕЛЬНЫЕ УЧАСТКИ | :ЗУ81 | 435577,40 | 3292494,39 |
| ОБРАЗУЕМЫЕ ЗЕМЕЛЬНЫЕ УЧАСТКИ | :ЗУ81 | 435580,61 | 3292493,00 |
| ОБРАЗУЕМЫЕ ЗЕМЕЛЬНЫЕ УЧАСТКИ | :ЗУ81 | 435580,96 | 3292493,78 |
| ОБРАЗУЕМЫЕ ЗЕМЕЛЬНЫЕ УЧАСТКИ | :ЗУ81 | 435580,23 | 3292494,10 |
| ОБРАЗУЕМЫЕ ЗЕМЕЛЬНЫЕ УЧАСТКИ | :ЗУ81 | 435582,05 | 3292498,32 |
| ОБРАЗУЕМЫЕ ЗЕМЕЛЬНЫЕ УЧАСТКИ | :ЗУ81 | 435581,82 | 3292498,42 |
| ОБРАЗУЕМЫЕ ЗЕМЕЛЬНЫЕ УЧАСТКИ | :ЗУ81 | 435580,20 | 3292494,66 |
| ОБРАЗУЕМЫЕ ЗЕМЕЛЬНЫЕ УЧАСТКИ | :ЗУ81 | 435574,62 | 3292496,92 |
| ОБРАЗУЕМЫЕ ЗЕМЕЛЬНЫЕ УЧАСТКИ | :ЗУ81 | 435571,13 | 3292498,42 |
| ОБРАЗУЕМЫЕ ЗЕМЕЛЬНЫЕ УЧАСТКИ | :ЗУ81 | 435571,50 | 3292499,28 |
| ОБРАЗУЕМЫЕ ЗЕМЕЛЬНЫЕ УЧАСТКИ | :ЗУ81 | 435567,52 | 3292500,99 |
| ОБРАЗУЕМЫЕ ЗЕМЕЛЬНЫЕ УЧАСТКИ | :ЗУ81 | 435567,34 | 3292500,58 |
| ОБРАЗУЕМЫЕ ЗЕМЕЛЬНЫЕ УЧАСТКИ | :ЗУ81 | 435563,76 | 3292502,15 |
| ОБРАЗУЕМЫЕ ЗЕМЕЛЬНЫЕ УЧАСТКИ | :ЗУ81 | 435561,91 | 3292497,79 |
| ОБРАЗУЕМЫЕ ЗЕМЕЛЬНЫЕ УЧАСТКИ | :ЗУ81 | 435560,85 | 3292498,23 |
| ОБРАЗУЕМЫЕ ЗЕМЕЛЬНЫЕ УЧАСТКИ | :ЗУ81 | 435549,50 | 3292502,91 |
| ОБРАЗУЕМЫЕ ЗЕМЕЛЬНЫЕ УЧАСТКИ | :ЗУ81 | 435537,72 | 3292470,83 |
| ОБРАЗУЕМЫЕ ЗЕМЕЛЬНЫЕ УЧАСТКИ | :ЗУ81 | 435502,50 | 3292483,77 |
| ОБРАЗУЕМЫЕ ЗЕМЕЛЬНЫЕ УЧАСТКИ | :ЗУ81 | 435496,63 | 3292485,61 |
| ОБРАЗУЕМЫЕ ЗЕМЕЛЬНЫЕ УЧАСТКИ | :ЗУ81 | 435494,55 | 3292480,03 |
| ОБРАЗУЕМЫЕ ЗЕМЕЛЬНЫЕ УЧАСТКИ | :ЗУ81 | 435494,04 | 3292478,66 |
| ОБРАЗУЕМЫЕ ЗЕМЕЛЬНЫЕ УЧАСТКИ | :ЗУ81 | 435492,39 | 3292473,71 |
| ОБРАЗУЕМЫЕ ЗЕМЕЛЬНЫЕ УЧАСТКИ | :ЗУ81 | 435492,24 | 3292473,26 |
| ОБРАЗУЕМЫЕ ЗЕМЕЛЬНЫЕ УЧАСТКИ | :ЗУ81 | 435488,12 | 3292474,79 |
| ОБРАЗУЕМЫЕ ЗЕМЕЛЬНЫЕ УЧАСТКИ | :ЗУ81 | 435484,65 | 3292476,08 |
| ОБРАЗУЕМЫЕ ЗЕМЕЛЬНЫЕ УЧАСТКИ | :ЗУ81 | 435481,75 | 3292477,17 |
| ОБРАЗУЕМЫЕ ЗЕМЕЛЬНЫЕ УЧАСТКИ | :ЗУ81 | 435478,56 | 3292478,35 |
| ОБРАЗУЕМЫЕ ЗЕМЕЛЬНЫЕ УЧАСТКИ | :ЗУ81 | 435475,89 | 3292479,35 |
| ОБРАЗУЕМЫЕ ЗЕМЕЛЬНЫЕ УЧАСТКИ | :ЗУ81 | 435472,66 | 3292480,55 |
| ОБРАЗУЕМЫЕ ЗЕМЕЛЬНЫЕ УЧАСТКИ | :ЗУ81 | 435469,49 | 3292481,73 |
| ОБРАЗУЕМЫЕ ЗЕМЕЛЬНЫЕ УЧАСТКИ | :ЗУ81 | 435466,19 | 3292482,96 |
| ОБРАЗУЕМЫЕ ЗЕМЕЛЬНЫЕ УЧАСТКИ | :ЗУ81 | 435463,28 | 3292484,04 |
| ОБРАЗУЕМЫЕ ЗЕМЕЛЬНЫЕ УЧАСТКИ | :ЗУ81 | 435460,22 | 3292485,18 |
| ОБРАЗУЕМЫЕ ЗЕМЕЛЬНЫЕ УЧАСТКИ | :ЗУ81 | 435459,72 | 3292485,37 |
| ОБРАЗУЕМЫЕ ЗЕМЕЛЬНЫЕ УЧАСТКИ | :ЗУ81 | 435457,76 | 3292479,71 |
| ОБРАЗУЕМЫЕ ЗЕМЕЛЬНЫЕ УЧАСТКИ | :ЗУ81 | 435458,17 | 3292479,56 |
| ОБРАЗУЕМЫЕ ЗЕМЕЛЬНЫЕ УЧАСТКИ | :ЗУ81 | 435460,63 | 3292478,64 |
| ОБРАЗУЕМЫЕ ЗЕМЕЛЬНЫЕ УЧАСТКИ | :ЗУ81 | 435462,98 | 3292477,77 |
| ОБРАЗУЕМЫЕ ЗЕМЕЛЬНЫЕ УЧАСТКИ | :ЗУ81 | 435463,75 | 3292477,49 |
| ОБРАЗУЕМЫЕ ЗЕМЕЛЬНЫЕ УЧАСТКИ | :ЗУ81 | 435467,26 | 3292476,19 |
| ОБРАЗУЕМЫЕ ЗЕМЕЛЬНЫЕ УЧАСТКИ | :ЗУ81 | 435467,53 | 3292476,09 |
| ОБРАЗУЕМЫЕ ЗЕМЕЛЬНЫЕ УЧАСТКИ | :ЗУ81 | 435470,64 | 3292474,94 |
| ОБРАЗУЕМЫЕ ЗЕМЕЛЬНЫЕ УЧАСТКИ | :ЗУ81 | 435473,37 | 3292473,93 |
| ОБРАЗУЕМЫЕ ЗЕМЕЛЬНЫЕ УЧАСТКИ | :ЗУ81 | 435473,55 | 3292473,86 |
| ОБРАЗУЕМЫЕ ЗЕМЕЛЬНЫЕ УЧАСТКИ | :ЗУ81 | 435476,98 | 3292472,60 |
| ОБРАЗУЕМЫЕ ЗЕМЕЛЬНЫЕ УЧАСТКИ | :ЗУ81 | 435478,37 | 3292472,08 |
| ОБРАЗУЕМЫЕ ЗЕМЕЛЬНЫЕ УЧАСТКИ | :ЗУ81 | 435480,02 | 3292471,47 |
| ОБРАЗУЕМЫЕ ЗЕМЕЛЬНЫЕ УЧАСТКИ | :ЗУ81 | 435482,99 | 3292470,45 |
| ОБРАЗУЕМЫЕ ЗЕМЕЛЬНЫЕ УЧАСТКИ | :ЗУ81 | 435483,12 | 3292470,40 |
| ОБРАЗУЕМЫЕ ЗЕМЕЛЬНЫЕ УЧАСТКИ | :ЗУ81 | 435487,12 | 3292468,88 |
| ОБРАЗУЕМЫЕ ЗЕМЕЛЬНЫЕ УЧАСТКИ | :ЗУ81 | 435490,16 | 3292467,73 |
| ОБРАЗУЕМЫЕ ЗЕМЕЛЬНЫЕ УЧАСТКИ | :ЗУ81 | 435491,19 | 3292467,35 |
| ОБРАЗУЕМЫЕ ЗЕМЕЛЬНЫЕ УЧАСТКИ | :ЗУ81 | 435494,24 | 3292466,22 |
| ОБРАЗУЕМЫЕ ЗЕМЕЛЬНЫЕ УЧАСТКИ | :ЗУ81 | 435494,69 | 3292466,06 |

| | | | |
|------------------------------|-------|-----------|------------|
| ОБРАЗУЕМЫЕ ЗЕМЕЛЬНЫЕ УЧАСТКИ | :ЗУ81 | 435498,29 | 3292464,73 |
| ОБРАЗУЕМЫЕ ЗЕМЕЛЬНЫЕ УЧАСТКИ | :ЗУ81 | 435498,55 | 3292464,63 |
| ОБРАЗУЕМЫЕ ЗЕМЕЛЬНЫЕ УЧАСТКИ | :ЗУ81 | 435503,03 | 3292463,11 |
| ОБРАЗУЕМЫЕ ЗЕМЕЛЬНЫЕ УЧАСТКИ | :ЗУ81 | 435499,22 | 3292451,82 |
| ОБРАЗУЕМЫЕ ЗЕМЕЛЬНЫЕ УЧАСТКИ | :ЗУ81 | 435503,89 | 3292450,16 |
| ОБРАЗУЕМЫЕ ЗЕМЕЛЬНЫЕ УЧАСТКИ | :ЗУ81 | 435506,95 | 3292449,08 |
| ОБРАЗУЕМЫЕ ЗЕМЕЛЬНЫЕ УЧАСТКИ | :ЗУ81 | 435510,47 | 3292458,51 |
| ОБРАЗУЕМЫЕ ЗЕМЕЛЬНЫЕ УЧАСТКИ | :ЗУ81 | 435538,55 | 3292447,85 |
| ОБРАЗУЕМЫЕ ЗЕМЕЛЬНЫЕ УЧАСТКИ | :ЗУ81 | 435541,94 | 3292456,78 |
| ОБРАЗУЕМЫЕ ЗЕМЕЛЬНЫЕ УЧАСТКИ | :ЗУ81 | 435537,93 | 3292458,21 |
| ОБРАЗУЕМЫЕ ЗЕМЕЛЬНЫЕ УЧАСТКИ | :ЗУ81 | 435533,86 | 3292459,66 |
| ОБРАЗУЕМЫЕ ЗЕМЕЛЬНЫЕ УЧАСТКИ | :ЗУ81 | 435529,80 | 3292461,10 |
| ОБРАЗУЕМЫЕ ЗЕМЕЛЬНЫЕ УЧАСТКИ | :ЗУ81 | 435525,79 | 3292462,53 |
| ОБРАЗУЕМЫЕ ЗЕМЕЛЬНЫЕ УЧАСТКИ | :ЗУ81 | 435521,70 | 3292463,99 |
| ОБРАЗУЕМЫЕ ЗЕМЕЛЬНЫЕ УЧАСТКИ | :ЗУ81 | 435521,70 | 3292463,98 |
| ОБРАЗУЕМЫЕ ЗЕМЕЛЬНЫЕ УЧАСТКИ | :ЗУ81 | 435517,65 | 3292465,43 |
| ОБРАЗУЕМЫЕ ЗЕМЕЛЬНЫЕ УЧАСТКИ | :ЗУ81 | 435513,60 | 3292466,87 |
| ОБРАЗУЕМЫЕ ЗЕМЕЛЬНЫЕ УЧАСТКИ | :ЗУ81 | 435516,39 | 3292474,69 |
| ОБРАЗУЕМЫЕ ЗЕМЕЛЬНЫЕ УЧАСТКИ | :ЗУ81 | 435520,47 | 3292473,23 |
| ОБРАЗУЕМЫЕ ЗЕМЕЛЬНЫЕ УЧАСТКИ | :ЗУ81 | 435524,51 | 3292471,79 |
| ОБРАЗУЕМЫЕ ЗЕМЕЛЬНЫЕ УЧАСТКИ | :ЗУ81 | 435528,58 | 3292470,34 |
| ОБРАЗУЕМЫЕ ЗЕМЕЛЬНЫЕ УЧАСТКИ | :ЗУ81 | 435532,60 | 3292468,91 |
| ОБРАЗУЕМЫЕ ЗЕМЕЛЬНЫЕ УЧАСТКИ | :ЗУ81 | 435536,64 | 3292467,47 |
| ОБРАЗУЕМЫЕ ЗЕМЕЛЬНЫЕ УЧАСТКИ | :ЗУ81 | 435540,71 | 3292466,02 |
| ОБРАЗУЕМЫЕ ЗЕМЕЛЬНЫЕ УЧАСТКИ | :ЗУ81 | 435544,72 | 3292464,59 |
| ОБРАЗУЕМЫЕ ЗЕМЕЛЬНЫЕ УЧАСТКИ | :ЗУ81 | 435545,94 | 3292467,81 |
| ОБРАЗУЕМЫЕ ЗЕМЕЛЬНЫЕ УЧАСТКИ | :ЗУ81 | 435550,01 | 3292476,94 |
| ОБРАЗУЕМЫЕ ЗЕМЕЛЬНЫЕ УЧАСТКИ | :ЗУ81 | 435552,69 | 3292483,61 |
| ОБРАЗУЕМЫЕ ЗЕМЕЛЬНЫЕ УЧАСТКИ | :ЗУ81 | 435552,51 | 3292483,69 |
| ОБРАЗУЕМЫЕ ЗЕМЕЛЬНЫЕ УЧАСТКИ | :ЗУ81 | 435554,84 | 3292489,22 |
| ОБРАЗУЕМЫЕ ЗЕМЕЛЬНЫЕ УЧАСТКИ | :ЗУ81 | 435559,41 | 3292487,22 |
| ОБРАЗУЕМЫЕ ЗЕМЕЛЬНЫЕ УЧАСТКИ | :ЗУ81 | 435564,76 | 3292484,46 |
| ОБРАЗУЕМЫЕ ЗЕМЕЛЬНЫЕ УЧАСТКИ | :ЗУ81 | 435568,52 | 3292482,75 |
| ОБРАЗУЕМЫЕ ЗЕМЕЛЬНЫЕ УЧАСТКИ | :ЗУ81 | 435572,38 | 3292480,82 |
| ОБРАЗУЕМЫЕ ЗЕМЕЛЬНЫЕ УЧАСТКИ | :ЗУ81 | 435576,26 | 3292478,87 |
| ОБРАЗУЕМЫЕ ЗЕМЕЛЬНЫЕ УЧАСТКИ | :ЗУ81 | 435579,91 | 3292477,24 |
| ОБРАЗУЕМЫЕ ЗЕМЕЛЬНЫЕ УЧАСТКИ | :ЗУ81 | 435584,02 | 3292475,41 |
| ОБРАЗУЕМЫЕ ЗЕМЕЛЬНЫЕ УЧАСТКИ | :ЗУ81 | 435588,04 | 3292473,61 |
| ОБРАЗУЕМЫЕ ЗЕМЕЛЬНЫЕ УЧАСТКИ | :ЗУ81 | 435589,85 | 3292481,47 |
| ОБРАЗУЕМЫЕ ЗЕМЕЛЬНЫЕ УЧАСТКИ | :ЗУ81 | 435585,97 | 3292483,33 |
| ОБРАЗУЕМЫЕ ЗЕМЕЛЬНЫЕ УЧАСТКИ | :ЗУ81 | 435504,20 | 3292469,69 |
| ОБРАЗУЕМЫЕ ЗЕМЕЛЬНЫЕ УЧАСТКИ | :ЗУ81 | 435498,47 | 3292471,46 |
| ОБРАЗУЕМЫЕ ЗЕМЕЛЬНЫЕ УЧАСТКИ | :ЗУ81 | 435500,45 | 3292477,86 |
| ОБРАЗУЕМЫЕ ЗЕМЕЛЬНЫЕ УЧАСТКИ | :ЗУ81 | 435501,13 | 3292480,05 |
| ОБРАЗУЕМЫЕ ЗЕМЕЛЬНЫЕ УЧАСТКИ | :ЗУ81 | 435506,86 | 3292478,27 |
| ОБРАЗУЕМЫЕ ЗЕМЕЛЬНЫЕ УЧАСТКИ | :ЗУ81 | 435507,06 | 3292478,21 |
| ОБРАЗУЕМЫЕ ЗЕМЕЛЬНЫЕ УЧАСТКИ | :ЗУ81 | 435511,64 | 3292476,79 |
| ОБРАЗУЕМЫЕ ЗЕМЕЛЬНЫЕ УЧАСТКИ | :ЗУ81 | 435508,97 | 3292468,20 |
| ОБРАЗУЕМЫЕ ЗЕМЕЛЬНЫЕ УЧАСТКИ | :ЗУ81 | 435504,20 | 3292469,69 |
| ОБРАЗУЕМЫЕ ЗЕМЕЛЬНЫЕ УЧАСТКИ | :ЗУ80 | 435461,71 | 3292490,70 |
| ОБРАЗУЕМЫЕ ЗЕМЕЛЬНЫЕ УЧАСТКИ | :ЗУ80 | 435459,72 | 3292485,37 |
| ОБРАЗУЕМЫЕ ЗЕМЕЛЬНЫЕ УЧАСТКИ | :ЗУ80 | 435460,22 | 3292485,18 |
| ОБРАЗУЕМЫЕ ЗЕМЕЛЬНЫЕ УЧАСТКИ | :ЗУ80 | 435463,28 | 3292484,04 |
| ОБРАЗУЕМЫЕ ЗЕМЕЛЬНЫЕ УЧАСТКИ | :ЗУ80 | 435463,42 | 3292484,44 |
| ОБРАЗУЕМЫЕ ЗЕМЕЛЬНЫЕ УЧАСТКИ | :ЗУ80 | 435465,17 | 3292489,41 |
| ОБРАЗУЕМЫЕ ЗЕМЕЛЬНЫЕ УЧАСТКИ | :ЗУ80 | 435462,18 | 3292490,52 |
| ОБРАЗУЕМЫЕ ЗЕМЕЛЬНЫЕ УЧАСТКИ | :ЗУ80 | 435461,71 | 3292490,70 |
| ОБРАЗУЕМЫЕ ЗЕМЕЛЬНЫЕ УЧАСТКИ | :ЗУ8 | 435454,76 | 3292471,62 |

| | | | |
|------------------------------|-------|-----------|------------|
| ОБРАЗУЕМЫЕ ЗЕМЕЛЬНЫЕ УЧАСТКИ | :ЗУ74 | 435484,07 | 3292482,36 |
| ОБРАЗУЕМЫЕ ЗЕМЕЛЬНЫЕ УЧАСТКИ | :ЗУ74 | 435485,80 | 3292481,72 |
| ОБРАЗУЕМЫЕ ЗЕМЕЛЬНЫЕ УЧАСТКИ | :ЗУ74 | 435486,63 | 3292481,41 |
| ОБРАЗУЕМЫЕ ЗЕМЕЛЬНЫЕ УЧАСТКИ | :ЗУ74 | 435486,84 | 3292481,33 |
| ОБРАЗУЕМЫЕ ЗЕМЕЛЬНЫЕ УЧАСТКИ | :ЗУ74 | 435487,34 | 3292482,68 |
| ОБРАЗУЕМЫЕ ЗЕМЕЛЬНЫЕ УЧАСТКИ | :ЗУ74 | 435489,43 | 3292488,29 |
| ОБРАЗУЕМЫЕ ЗЕМЕЛЬНЫЕ УЧАСТКИ | :ЗУ74 | 435488,38 | 3292488,68 |
| ОБРАЗУЕМЫЕ ЗЕМЕЛЬНЫЕ УЧАСТКИ | :ЗУ74 | 435486,67 | 3292489,32 |
| ОБРАЗУЕМЫЕ ЗЕМЕЛЬНЫЕ УЧАСТКИ | :ЗУ74 | 435484,57 | 3292483,70 |
| ОБРАЗУЕМЫЕ ЗЕМЕЛЬНЫЕ УЧАСТКИ | :ЗУ73 | 435474,84 | 3292487,27 |
| ОБРАЗУЕМЫЕ ЗЕМЕЛЬНЫЕ УЧАСТКИ | :ЗУ73 | 435474,36 | 3292485,98 |
| ОБРАЗУЕМЫЕ ЗЕМЕЛЬНЫЕ УЧАСТКИ | :ЗУ73 | 435474,64 | 3292485,87 |
| ОБРАЗУЕМЫЕ ЗЕМЕЛЬНЫЕ УЧАСТКИ | :ЗУ73 | 435476,36 | 3292485,24 |
| ОБРАЗУЕМЫЕ ЗЕМЕЛЬНЫЕ УЧАСТКИ | :ЗУ73 | 435477,57 | 3292484,79 |
| ОБРАЗУЕМЫЕ ЗЕМЕЛЬНЫЕ УЧАСТКИ | :ЗУ73 | 435478,06 | 3292486,09 |
| ОБРАЗУЕМЫЕ ЗЕМЕЛЬНЫЕ УЧАСТКИ | :ЗУ73 | 435480,16 | 3292491,74 |
| ОБРАЗУЕМЫЕ ЗЕМЕЛЬНЫЕ УЧАСТКИ | :ЗУ73 | 435478,93 | 3292492,20 |
| ОБРАЗУЕМЫЕ ЗЕМЕЛЬНЫЕ УЧАСТКИ | :ЗУ73 | 435476,95 | 3292492,94 |
| ОБРАЗУЕМЫЕ ЗЕМЕЛЬНЫЕ УЧАСТКИ | :ЗУ73 | 435474,84 | 3292487,27 |
| ОБРАЗУЕМЫЕ ЗЕМЕЛЬНЫЕ УЧАСТКИ | :ЗУ72 | 435482,14 | 3292457,88 |
| ОБРАЗУЕМЫЕ ЗЕМЕЛЬНЫЕ УЧАСТКИ | :ЗУ72 | 435481,76 | 3292456,84 |
| ОБРАЗУЕМЫЕ ЗЕМЕЛЬНЫЕ УЧАСТКИ | :ЗУ72 | 435486,47 | 3292455,09 |
| ОБРАЗУЕМЫЕ ЗЕМЕЛЬНЫЕ УЧАСТКИ | :ЗУ72 | 435486,88 | 3292456,20 |
| ОБРАЗУЕМЫЕ ЗЕМЕЛЬНЫЕ УЧАСТКИ | :ЗУ72 | 435488,77 | 3292461,32 |
| ОБРАЗУЕМЫЕ ЗЕМЕЛЬНЫЕ УЧАСТКИ | :ЗУ72 | 435487,91 | 3292461,64 |
| ОБРАЗУЕМЫЕ ЗЕМЕЛЬНЫЕ УЧАСТКИ | :ЗУ72 | 435485,02 | 3292462,71 |
| ОБРАЗУЕМЫЕ ЗЕМЕЛЬНЫЕ УЧАСТКИ | :ЗУ72 | 435484,06 | 3292463,06 |
| ОБРАЗУЕМЫЕ ЗЕМЕЛЬНЫЕ УЧАСТКИ | :ЗУ72 | 435482,14 | 3292457,88 |
| ОБРАЗУЕМЫЕ ЗЕМЕЛЬНЫЕ УЧАСТКИ | :ЗУ71 | 435486,88 | 3292456,20 |
| ОБРАЗУЕМЫЕ ЗЕМЕЛЬНЫЕ УЧАСТКИ | :ЗУ71 | 435486,47 | 3292455,09 |
| ОБРАЗУЕМЫЕ ЗЕМЕЛЬНЫЕ УЧАСТКИ | :ЗУ71 | 435490,62 | 3292453,56 |
| ОБРАЗУЕМЫЕ ЗЕМЕЛЬНЫЕ УЧАСТКИ | :ЗУ71 | 435491,05 | 3292454,72 |
| ОБРАЗУЕМЫЕ ЗЕМЕЛЬНЫЕ УЧАСТКИ | :ЗУ71 | 435492,92 | 3292459,79 |
| ОБРАЗУЕМЫЕ ЗЕМЕЛЬНЫЕ УЧАСТКИ | :ЗУ71 | 435492,60 | 3292459,91 |
| ОБРАЗУЕМЫЕ ЗЕМЕЛЬНЫЕ УЧАСТКИ | :ЗУ71 | 435491,99 | 3292460,13 |
| ОБРАЗУЕМЫЕ ЗЕМЕЛЬНЫЕ УЧАСТКИ | :ЗУ71 | 435489,10 | 3292461,20 |
| ОБРАЗУЕМЫЕ ЗЕМЕЛЬНЫЕ УЧАСТКИ | :ЗУ71 | 435488,77 | 3292461,32 |
| ОБРАЗУЕМЫЕ ЗЕМЕЛЬНЫЕ УЧАСТКИ | :ЗУ71 | 435486,88 | 3292456,20 |
| ОБРАЗУЕМЫЕ ЗЕМЕЛЬНЫЕ УЧАСТКИ | :ЗУ70 | 435488,30 | 3292462,69 |
| ОБРАЗУЕМЫЕ ЗЕМЕЛЬНЫЕ УЧАСТКИ | :ЗУ70 | 435487,91 | 3292461,64 |
| ОБРАЗУЕМЫЕ ЗЕМЕЛЬНЫЕ УЧАСТКИ | :ЗУ70 | 435488,77 | 3292461,32 |
| ОБРАЗУЕМЫЕ ЗЕМЕЛЬНЫЕ УЧАСТКИ | :ЗУ70 | 435489,10 | 3292461,20 |
| ОБРАЗУЕМЫЕ ЗЕМЕЛЬНЫЕ УЧАСТКИ | :ЗУ70 | 435491,99 | 3292460,13 |
| ОБРАЗУЕМЫЕ ЗЕМЕЛЬНЫЕ УЧАСТКИ | :ЗУ70 | 435492,42 | 3292461,29 |
| ОБРАЗУЕМЫЕ ЗЕМЕЛЬНЫЕ УЧАСТКИ | :ЗУ70 | 435494,24 | 3292466,22 |
| ОБРАЗУЕМЫЕ ЗЕМЕЛЬНЫЕ УЧАСТКИ | :ЗУ70 | 435491,19 | 3292467,35 |
| ОБРАЗУЕМЫЕ ЗЕМЕЛЬНЫЕ УЧАСТКИ | :ЗУ70 | 435490,16 | 3292467,73 |
| ОБРАЗУЕМЫЕ ЗЕМЕЛЬНЫЕ УЧАСТКИ | :ЗУ70 | 435488,30 | 3292462,69 |
| ОБРАЗУЕМЫЕ ЗЕМЕЛЬНЫЕ УЧАСТКИ | :ЗУ7 | 435623,08 | 3292417,40 |
| ОБРАЗУЕМЫЕ ЗЕМЕЛЬНЫЕ УЧАСТКИ | :ЗУ7 | 435622,29 | 3292415,43 |
| ОБРАЗУЕМЫЕ ЗЕМЕЛЬНЫЕ УЧАСТКИ | :ЗУ7 | 435621,37 | 3292413,11 |
| ОБРАЗУЕМЫЕ ЗЕМЕЛЬНЫЕ УЧАСТКИ | :ЗУ7 | 435620,55 | 3292411,07 |
| ОБРАЗУЕМЫЕ ЗЕМЕЛЬНЫЕ УЧАСТКИ | :ЗУ7 | 435619,66 | 3292408,84 |
| ОБРАЗУЕМЫЕ ЗЕМЕЛЬНЫЕ УЧАСТКИ | :ЗУ7 | 435614,99 | 3292410,47 |
| ОБРАЗУЕМЫЕ ЗЕМЕЛЬНЫЕ УЧАСТКИ | :ЗУ7 | 435610,76 | 3292412,11 |
| ОБРАЗУЕМЫЕ ЗЕМЕЛЬНЫЕ УЧАСТКИ | :ЗУ7 | 435611,59 | 3292414,36 |
| ОБРАЗУЕМЫЕ ЗЕМЕЛЬНЫЕ УЧАСТКИ | :ЗУ7 | 435612,43 | 3292416,61 |
| ОБРАЗУЕМЫЕ ЗЕМЕЛЬНЫЕ УЧАСТКИ | :ЗУ7 | 435613,30 | 3292418,96 |

| | | | |
|------------------------------|-------|-----------|------------|
| ОБРАЗУЕМЫЕ ЗЕМЕЛЬНЫЕ УЧАСТКИ | :ЗУ64 | 435462,76 | 3292463,85 |
| ОБРАЗУЕМЫЕ ЗЕМЕЛЬНЫЕ УЧАСТКИ | :ЗУ64 | 435466,33 | 3292462,54 |
| ОБРАЗУЕМЫЕ ЗЕМЕЛЬНЫЕ УЧАСТКИ | :ЗУ64 | 435466,64 | 3292463,38 |
| ОБРАЗУЕМЫЕ ЗЕМЕЛЬНЫЕ УЧАСТКИ | :ЗУ64 | 435468,63 | 3292468,77 |
| ОБРАЗУЕМЫЕ ЗЕМЕЛЬНЫЕ УЧАСТКИ | :ЗУ64 | 435468,40 | 3292468,85 |
| ОБРАЗУЕМЫЕ ЗЕМЕЛЬНЫЕ УЧАСТКИ | :ЗУ64 | 435465,28 | 3292470,00 |
| ОБРАЗУЕМЫЕ ЗЕМЕЛЬНЫЕ УЧАСТКИ | :ЗУ64 | 435465,06 | 3292470,08 |
| ОБРАЗУЕМЫЕ ЗЕМЕЛЬНЫЕ УЧАСТКИ | :ЗУ64 | 435463,06 | 3292464,65 |
| ОБРАЗУЕМЫЕ ЗЕМЕЛЬНЫЕ УЧАСТКИ | :ЗУ63 | 435454,76 | 3292471,62 |
| ОБРАЗУЕМЫЕ ЗЕМЕЛЬНЫЕ УЧАСТКИ | :ЗУ63 | 435453,20 | 3292467,39 |
| ОБРАЗУЕМЫЕ ЗЕМЕЛЬНЫЕ УЧАСТКИ | :ЗУ63 | 435456,45 | 3292466,19 |
| ОБРАЗУЕМЫЕ ЗЕМЕЛЬНЫЕ УЧАСТКИ | :ЗУ63 | 435456,71 | 3292466,90 |
| ОБРАЗУЕМЫЕ ЗЕМЕЛЬНЫЕ УЧАСТКИ | :ЗУ63 | 435458,75 | 3292472,41 |
| ОБРАЗУЕМЫЕ ЗЕМЕЛЬНЫЕ УЧАСТКИ | :ЗУ63 | 435458,37 | 3292472,55 |
| ОБРАЗУЕМЫЕ ЗЕМЕЛЬНЫЕ УЧАСТКИ | :ЗУ63 | 435455,94 | 3292473,46 |
| ОБРАЗУЕМЫЕ ЗЕМЕЛЬНЫЕ УЧАСТКИ | :ЗУ63 | 435455,50 | 3292473,62 |
| ОБРАЗУЕМЫЕ ЗЕМЕЛЬНЫЕ УЧАСТКИ | :ЗУ63 | 435454,76 | 3292471,62 |
| ОБРАЗУЕМЫЕ ЗЕМЕЛЬНЫЕ УЧАСТКИ | :ЗУ62 | 435459,76 | 3292465,82 |
| ОБРАЗУЕМЫЕ ЗЕМЕЛЬНЫЕ УЧАСТКИ | :ЗУ62 | 435459,48 | 3292465,07 |
| ОБРАЗУЕМЫЕ ЗЕМЕЛЬНЫЕ УЧАСТКИ | :ЗУ62 | 435462,76 | 3292463,85 |
| ОБРАЗУЕМЫЕ ЗЕМЕЛЬНЫЕ УЧАСТКИ | :ЗУ62 | 435463,06 | 3292464,65 |
| ОБРАЗУЕМЫЕ ЗЕМЕЛЬНЫЕ УЧАСТКИ | :ЗУ62 | 435465,06 | 3292470,08 |
| ОБРАЗУЕМЫЕ ЗЕМЕЛЬНЫЕ УЧАСТКИ | :ЗУ62 | 435465,01 | 3292470,10 |
| ОБРАЗУЕМЫЕ ЗЕМЕЛЬНЫЕ УЧАСТКИ | :ЗУ62 | 435461,78 | 3292471,29 |
| ОБРАЗУЕМЫЕ ЗЕМЕЛЬНЫЕ УЧАСТКИ | :ЗУ62 | 435459,76 | 3292465,82 |
| ОБРАЗУЕМЫЕ ЗЕМЕЛЬНЫЕ УЧАСТКИ | :ЗУ61 | 435457,76 | 3292479,71 |
| ОБРАЗУЕМЫЕ ЗЕМЕЛЬНЫЕ УЧАСТКИ | :ЗУ61 | 435455,50 | 3292473,62 |
| ОБРАЗУЕМЫЕ ЗЕМЕЛЬНЫЕ УЧАСТКИ | :ЗУ61 | 435455,94 | 3292473,46 |
| ОБРАЗУЕМЫЕ ЗЕМЕЛЬНЫЕ УЧАСТКИ | :ЗУ61 | 435458,37 | 3292472,55 |
| ОБРАЗУЕМЫЕ ЗЕМЕЛЬНЫЕ УЧАСТКИ | :ЗУ61 | 435458,47 | 3292472,82 |
| ОБРАЗУЕМЫЕ ЗЕМЕЛЬНЫЕ УЧАСТКИ | :ЗУ61 | 435460,63 | 3292478,64 |
| ОБРАЗУЕМЫЕ ЗЕМЕЛЬНЫЕ УЧАСТКИ | :ЗУ61 | 435458,17 | 3292479,56 |
| ОБРАЗУЕМЫЕ ЗЕМЕЛЬНЫЕ УЧАСТКИ | :ЗУ61 | 435457,76 | 3292479,71 |
| ОБРАЗУЕМЫЕ ЗЕМЕЛЬНЫЕ УЧАСТКИ | :ЗУ60 | 435461,63 | 3292471,74 |
| ОБРАЗУЕМЫЕ ЗЕМЕЛЬНЫЕ УЧАСТКИ | :ЗУ60 | 435461,50 | 3292471,40 |
| ОБРАЗУЕМЫЕ ЗЕМЕЛЬНЫЕ УЧАСТКИ | :ЗУ60 | 435461,78 | 3292471,29 |
| ОБРАЗУЕМЫЕ ЗЕМЕЛЬНЫЕ УЧАСТКИ | :ЗУ60 | 435465,01 | 3292470,10 |
| ОБРАЗУЕМЫЕ ЗЕМЕЛЬНЫЕ УЧАСТКИ | :ЗУ60 | 435465,17 | 3292470,54 |
| ОБРАЗУЕМЫЕ ЗЕМЕЛЬНЫЕ УЧАСТКИ | :ЗУ60 | 435467,26 | 3292476,19 |
| ОБРАЗУЕМЫЕ ЗЕМЕЛЬНЫЕ УЧАСТКИ | :ЗУ60 | 435463,75 | 3292477,49 |
| ОБРАЗУЕМЫЕ ЗЕМЕЛЬНЫЕ УЧАСТКИ | :ЗУ60 | 435461,63 | 3292471,74 |
| ОБРАЗУЕМЫЕ ЗЕМЕЛЬНЫЕ УЧАСТКИ | :ЗУ6 | 435645,98 | 3292392,26 |
| ОБРАЗУЕМЫЕ ЗЕМЕЛЬНЫЕ УЧАСТКИ | :ЗУ6 | 435631,03 | 3292397,85 |
| ОБРАЗУЕМЫЕ ЗЕМЕЛЬНЫЕ УЧАСТКИ | :ЗУ6 | 435618,99 | 3292364,48 |
| ОБРАЗУЕМЫЕ ЗЕМЕЛЬНЫЕ УЧАСТКИ | :ЗУ6 | 435666,07 | 3292346,64 |
| ОБРАЗУЕМЫЕ ЗЕМЕЛЬНЫЕ УЧАСТКИ | :ЗУ6 | 435668,19 | 3292348,44 |
| ОБРАЗУЕМЫЕ ЗЕМЕЛЬНЫЕ УЧАСТКИ | :ЗУ6 | 435672,24 | 3292358,14 |
| ОБРАЗУЕМЫЕ ЗЕМЕЛЬНЫЕ УЧАСТКИ | :ЗУ6 | 435680,10 | 3292379,95 |
| ОБРАЗУЕМЫЕ ЗЕМЕЛЬНЫЕ УЧАСТКИ | :ЗУ6 | 435645,98 | 3292392,26 |
| ОБРАЗУЕМЫЕ ЗЕМЕЛЬНЫЕ УЧАСТКИ | :ЗУ59 | 435480,89 | 3292464,23 |
| ОБРАЗУЕМЫЕ ЗЕМЕЛЬНЫЕ УЧАСТКИ | :ЗУ59 | 435478,66 | 3292458,04 |
| ОБРАЗУЕМЫЕ ЗЕМЕЛЬНЫЕ УЧАСТКИ | :ЗУ59 | 435481,76 | 3292456,84 |
| ОБРАЗУЕМЫЕ ЗЕМЕЛЬНЫЕ УЧАСТКИ | :ЗУ59 | 435482,14 | 3292457,88 |
| ОБРАЗУЕМЫЕ ЗЕМЕЛЬНЫЕ УЧАСТКИ | :ЗУ59 | 435484,06 | 3292463,06 |
| ОБРАЗУЕМЫЕ ЗЕМЕЛЬНЫЕ УЧАСТКИ | :ЗУ59 | 435480,98 | 3292464,20 |
| ОБРАЗУЕМЫЕ ЗЕМЕЛЬНЫЕ УЧАСТКИ | :ЗУ59 | 435480,89 | 3292464,23 |
| ОБРАЗУЕМЫЕ ЗЕМЕЛЬНЫЕ УЧАСТКИ | :ЗУ58 | 435483,12 | 3292470,40 |
| ОБРАЗУЕМЫЕ ЗЕМЕЛЬНЫЕ УЧАСТКИ | :ЗУ58 | 435480,98 | 3292464,20 |

| | | | |
|------------------------------|-------|-----------|------------|
| ОБРАЗУЕМЫЕ ЗЕМЕЛЬНЫЕ УЧАСТКИ | :ЗУ51 | 435490,11 | 3292480,13 |
| ОБРАЗУЕМЫЕ ЗЕМЕЛЬНЫЕ УЧАСТКИ | :ЗУ51 | 435488,29 | 3292475,23 |
| ОБРАЗУЕМЫЕ ЗЕМЕЛЬНЫЕ УЧАСТКИ | :ЗУ50 | 435490,71 | 3292481,45 |
| ОБРАЗУЕМЫЕ ЗЕМЕЛЬНЫЕ УЧАСТКИ | :ЗУ50 | 435490,20 | 3292480,09 |
| ОБРАЗУЕМЫЕ ЗЕМЕЛЬНЫЕ УЧАСТКИ | :ЗУ50 | 435490,47 | 3292479,99 |
| ОБРАЗУЕМЫЕ ЗЕМЕЛЬНЫЕ УЧАСТКИ | :ЗУ50 | 435494,04 | 3292478,66 |
| ОБРАЗУЕМЫЕ ЗЕМЕЛЬНЫЕ УЧАСТКИ | :ЗУ50 | 435494,55 | 3292480,03 |
| ОБРАЗУЕМЫЕ ЗЕМЕЛЬНЫЕ УЧАСТКИ | :ЗУ50 | 435496,63 | 3292485,61 |
| ОБРАЗУЕМЫЕ ЗЕМЕЛЬНЫЕ УЧАСТКИ | :ЗУ50 | 435493,05 | 3292486,94 |
| ОБРАЗУЕМЫЕ ЗЕМЕЛЬНЫЕ УЧАСТКИ | :ЗУ50 | 435492,79 | 3292487,04 |
| ОБРАЗУЕМЫЕ ЗЕМЕЛЬНЫЕ УЧАСТКИ | :ЗУ50 | 435490,71 | 3292481,45 |
| ОБРАЗУЕМЫЕ ЗЕМЕЛЬНЫЕ УЧАСТКИ | :ЗУ5 | 435658,47 | 3292460,98 |
| ОБРАЗУЕМЫЕ ЗЕМЕЛЬНЫЕ УЧАСТКИ | :ЗУ5 | 435649,29 | 3292434,52 |
| ОБРАЗУЕМЫЕ ЗЕМЕЛЬНЫЕ УЧАСТКИ | :ЗУ5 | 435659,51 | 3292430,62 |
| ОБРАЗУЕМЫЕ ЗЕМЕЛЬНЫЕ УЧАСТКИ | :ЗУ5 | 435693,75 | 3292417,67 |
| ОБРАЗУЕМЫЕ ЗЕМЕЛЬНЫЕ УЧАСТКИ | :ЗУ5 | 435705,59 | 3292449,04 |
| ОБРАЗУЕМЫЕ ЗЕМЕЛЬНЫЕ УЧАСТКИ | :ЗУ5 | 435658,47 | 3292460,98 |
| ОБРАЗУЕМЫЕ ЗЕМЕЛЬНЫЕ УЧАСТКИ | :ЗУ49 | 435478,72 | 3292478,78 |
| ОБРАЗУЕМЫЕ ЗЕМЕЛЬНЫЕ УЧАСТКИ | :ЗУ49 | 435478,56 | 3292478,35 |
| ОБРАЗУЕМЫЕ ЗЕМЕЛЬНЫЕ УЧАСТКИ | :ЗУ49 | 435481,75 | 3292477,17 |
| ОБРАЗУЕМЫЕ ЗЕМЕЛЬНЫЕ УЧАСТКИ | :ЗУ49 | 435481,91 | 3292477,60 |
| ОБРАЗУЕМЫЕ ЗЕМЕЛЬНЫЕ УЧАСТКИ | :ЗУ49 | 435483,73 | 3292482,49 |
| ОБРАЗУЕМЫЕ ЗЕМЕЛЬНЫЕ УЧАСТКИ | :ЗУ49 | 435481,03 | 3292483,50 |
| ОБРАЗУЕМЫЕ ЗЕМЕЛЬНЫЕ УЧАСТКИ | :ЗУ49 | 435480,64 | 3292483,64 |
| ОБРАЗУЕМЫЕ ЗЕМЕЛЬНЫЕ УЧАСТКИ | :ЗУ49 | 435480,54 | 3292483,68 |
| ОБРАЗУЕМЫЕ ЗЕМЕЛЬНЫЕ УЧАСТКИ | :ЗУ49 | 435478,72 | 3292478,78 |
| ОБРАЗУЕМЫЕ ЗЕМЕЛЬНЫЕ УЧАСТКИ | :ЗУ48 | 435469,64 | 3292482,14 |
| ОБРАЗУЕМЫЕ ЗЕМЕЛЬНЫЕ УЧАСТКИ | :ЗУ48 | 435469,49 | 3292481,73 |
| ОБРАЗУЕМЫЕ ЗЕМЕЛЬНЫЕ УЧАСТКИ | :ЗУ48 | 435472,66 | 3292480,55 |
| ОБРАЗУЕМЫЕ ЗЕМЕЛЬНЫЕ УЧАСТКИ | :ЗУ48 | 435472,81 | 3292480,97 |
| ОБРАЗУЕМЫЕ ЗЕМЕЛЬНЫЕ УЧАСТКИ | :ЗУ48 | 435474,64 | 3292485,87 |
| ОБРАЗУЕМЫЕ ЗЕМЕЛЬНЫЕ УЧАСТКИ | :ЗУ48 | 435471,58 | 3292487,02 |
| ОБРАЗУЕМЫЕ ЗЕМЕЛЬНЫЕ УЧАСТКИ | :ЗУ48 | 435471,50 | 3292487,05 |
| ОБРАЗУЕМЫЕ ЗЕМЕЛЬНЫЕ УЧАСТКИ | :ЗУ48 | 435471,47 | 3292487,06 |
| ОБРАЗУЕМЫЕ ЗЕМЕЛЬНЫЕ УЧАСТКИ | :ЗУ48 | 435469,64 | 3292482,14 |
| ОБРАЗУЕМЫЕ ЗЕМЕЛЬНЫЕ УЧАСТКИ | :ЗУ47 | 435481,13 | 3292484,96 |
| ОБРАЗУЕМЫЕ ЗЕМЕЛЬНЫЕ УЧАСТКИ | :ЗУ47 | 435480,64 | 3292483,64 |
| ОБРАЗУЕМЫЕ ЗЕМЕЛЬНЫЕ УЧАСТКИ | :ЗУ47 | 435481,03 | 3292483,50 |
| ОБРАЗУЕМЫЕ ЗЕМЕЛЬНЫЕ УЧАСТКИ | :ЗУ47 | 435483,73 | 3292482,49 |
| ОБРАЗУЕМЫЕ ЗЕМЕЛЬНЫЕ УЧАСТКИ | :ЗУ47 | 435484,07 | 3292482,36 |
| ОБРАЗУЕМЫЕ ЗЕМЕЛЬНЫЕ УЧАСТКИ | :ЗУ47 | 435484,57 | 3292483,70 |
| ОБРАЗУЕМЫЕ ЗЕМЕЛЬНЫЕ УЧАСТКИ | :ЗУ47 | 435486,67 | 3292489,32 |
| ОБРАЗУЕМЫЕ ЗЕМЕЛЬНЫЕ УЧАСТКИ | :ЗУ47 | 435483,59 | 3292490,47 |
| ОБРАЗУЕМЫЕ ЗЕМЕЛЬНЫЕ УЧАСТКИ | :ЗУ47 | 435483,23 | 3292490,60 |
| ОБРАЗУЕМЫЕ ЗЕМЕЛЬНЫЕ УЧАСТКИ | :ЗУ47 | 435481,13 | 3292484,96 |
| ОБРАЗУЕМЫЕ ЗЕМЕЛЬНЫЕ УЧАСТКИ | :ЗУ46 | 435476,95 | 3292492,94 |
| ОБРАЗУЕМЫЕ ЗЕМЕЛЬНЫЕ УЧАСТКИ | :ЗУ46 | 435474,16 | 3292493,97 |
| ОБРАЗУЕМЫЕ ЗЕМЕЛЬНЫЕ УЧАСТКИ | :ЗУ46 | 435474,09 | 3292494,00 |
| ОБРАЗУЕМЫЕ ЗЕМЕЛЬНЫЕ УЧАСТКИ | :ЗУ46 | 435471,95 | 3292488,34 |
| ОБРАЗУЕМЫЕ ЗЕМЕЛЬНЫЕ УЧАСТКИ | :ЗУ46 | 435471,47 | 3292487,06 |
| ОБРАЗУЕМЫЕ ЗЕМЕЛЬНЫЕ УЧАСТКИ | :ЗУ46 | 435471,50 | 3292487,05 |
| ОБРАЗУЕМЫЕ ЗЕМЕЛЬНЫЕ УЧАСТКИ | :ЗУ46 | 435471,58 | 3292487,02 |
| ОБРАЗУЕМЫЕ ЗЕМЕЛЬНЫЕ УЧАСТКИ | :ЗУ46 | 435474,64 | 3292485,87 |
| ОБРАЗУЕМЫЕ ЗЕМЕЛЬНЫЕ УЧАСТКИ | :ЗУ46 | 435474,36 | 3292485,98 |
| ОБРАЗУЕМЫЕ ЗЕМЕЛЬНЫЕ УЧАСТКИ | :ЗУ46 | 435474,84 | 3292487,27 |
| ОБРАЗУЕМЫЕ ЗЕМЕЛЬНЫЕ УЧАСТКИ | :ЗУ46 | 435476,95 | 3292492,94 |
| ОБРАЗУЕМЫЕ ЗЕМЕЛЬНЫЕ УЧАСТКИ | :ЗУ45 | 435572,38 | 3292480,82 |
| ОБРАЗУЕМЫЕ ЗЕМЕЛЬНЫЕ УЧАСТКИ | :ЗУ45 | 435569,52 | 3292474,58 |

| | | | |
|------------------------------|-------|-----------|------------|
| ОБРАЗУЕМЫЕ ЗЕМЕЛЬНЫЕ УЧАСТКИ | :ЗУ30 | 435627,84 | 3292443,35 |
| ОБРАЗУЕМЫЕ ЗЕМЕЛЬНЫЕ УЧАСТКИ | :ЗУ30 | 435627,82 | 3292443,29 |
| ОБРАЗУЕМЫЕ ЗЕМЕЛЬНЫЕ УЧАСТКИ | :ЗУ3 | 435577,31 | 3292434,84 |
| ОБРАЗУЕМЫЕ ЗЕМЕЛЬНЫЕ УЧАСТКИ | :ЗУ3 | 435569,24 | 3292413,26 |
| ОБРАЗУЕМЫЕ ЗЕМЕЛЬНЫЕ УЧАСТКИ | :ЗУ3 | 435538,13 | 3292424,89 |
| ОБРАЗУЕМЫЕ ЗЕМЕЛЬНЫЕ УЧАСТКИ | :ЗУ3 | 435528,10 | 3292398,51 |
| ОБРАЗУЕМЫЕ ЗЕМЕЛЬНЫЕ УЧАСТКИ | :ЗУ3 | 435588,00 | 3292376,07 |
| ОБРАЗУЕМЫЕ ЗЕМЕЛЬНЫЕ УЧАСТКИ | :ЗУ3 | 435605,68 | 3292424,33 |
| ОБРАЗУЕМЫЕ ЗЕМЕЛЬНЫЕ УЧАСТКИ | :ЗУ3 | 435577,31 | 3292434,84 |
| ОБРАЗУЕМЫЕ ЗЕМЕЛЬНЫЕ УЧАСТКИ | :ЗУ29 | 435645,25 | 3292441,18 |
| ОБРАЗУЕМЫЕ ЗЕМЕЛЬНЫЕ УЧАСТКИ | :ЗУ29 | 435640,97 | 3292442,68 |
| ОБРАЗУЕМЫЕ ЗЕМЕЛЬНЫЕ УЧАСТКИ | :ЗУ29 | 435640,57 | 3292442,82 |
| ОБРАЗУЕМЫЕ ЗЕМЕЛЬНЫЕ УЧАСТКИ | :ЗУ29 | 435636,56 | 3292444,21 |
| ОБРАЗУЕМЫЕ ЗЕМЕЛЬНЫЕ УЧАСТКИ | :ЗУ29 | 435632,80 | 3292445,52 |
| ОБРАЗУЕМЫЕ ЗЕМЕЛЬНЫЕ УЧАСТКИ | :ЗУ29 | 435626,53 | 3292447,59 |
| ОБРАЗУЕМЫЕ ЗЕМЕЛЬНЫЕ УЧАСТКИ | :ЗУ29 | 435626,26 | 3292446,86 |
| ОБРАЗУЕМЫЕ ЗЕМЕЛЬНЫЕ УЧАСТКИ | :ЗУ29 | 435628,80 | 3292445,88 |
| ОБРАЗУЕМЫЕ ЗЕМЕЛЬНЫЕ УЧАСТКИ | :ЗУ29 | 435628,23 | 3292444,35 |
| ОБРАЗУЕМЫЕ ЗЕМЕЛЬНЫЕ УЧАСТКИ | :ЗУ29 | 435631,85 | 3292442,93 |
| ОБРАЗУЕМЫЕ ЗЕМЕЛЬНЫЕ УЧАСТКИ | :ЗУ29 | 435633,06 | 3292442,46 |
| ОБРАЗУЕМЫЕ ЗЕМЕЛЬНЫЕ УЧАСТКИ | :ЗУ29 | 435631,43 | 3292438,38 |
| ОБРАЗУЕМЫЕ ЗЕМЕЛЬНЫЕ УЧАСТКИ | :ЗУ29 | 435629,69 | 3292434,01 |
| ОБРАЗУЕМЫЕ ЗЕМЕЛЬНЫЕ УЧАСТКИ | :ЗУ29 | 435628,05 | 3292429,88 |
| ОБРАЗУЕМЫЕ ЗЕМЕЛЬНЫЕ УЧАСТКИ | :ЗУ29 | 435626,62 | 3292426,30 |
| ОБРАЗУЕМЫЕ ЗЕМЕЛЬНЫЕ УЧАСТКИ | :ЗУ29 | 435625,72 | 3292424,02 |
| ОБРАЗУЕМЫЕ ЗЕМЕЛЬНЫЕ УЧАСТКИ | :ЗУ29 | 435624,88 | 3292421,93 |
| ОБРАЗУЕМЫЕ ЗЕМЕЛЬНЫЕ УЧАСТКИ | :ЗУ29 | 435624,11 | 3292419,98 |
| ОБРАЗУЕМЫЕ ЗЕМЕЛЬНЫЕ УЧАСТКИ | :ЗУ29 | 435623,18 | 3292417,66 |
| ОБРАЗУЕМЫЕ ЗЕМЕЛЬНЫЕ УЧАСТКИ | :ЗУ29 | 435623,08 | 3292417,40 |
| ОБРАЗУЕМЫЕ ЗЕМЕЛЬНЫЕ УЧАСТКИ | :ЗУ29 | 435626,46 | 3292415,84 |
| ОБРАЗУЕМЫЕ ЗЕМЕЛЬНЫЕ УЧАСТКИ | :ЗУ29 | 435628,96 | 3292422,80 |
| ОБРАЗУЕМЫЕ ЗЕМЕЛЬНЫЕ УЧАСТКИ | :ЗУ29 | 435638,75 | 3292419,28 |
| ОБРАЗУЕМЫЕ ЗЕМЕЛЬНЫЕ УЧАСТКИ | :ЗУ29 | 435636,24 | 3292412,32 |
| ОБРАЗУЕМЫЕ ЗЕМЕЛЬНЫЕ УЧАСТКИ | :ЗУ29 | 435638,33 | 3292417,09 |
| ОБРАЗУЕМЫЕ ЗЕМЕЛЬНЫЕ УЧАСТКИ | :ЗУ29 | 435640,64 | 3292422,89 |
| ОБРАЗУЕМЫЕ ЗЕМЕЛЬНЫЕ УЧАСТКИ | :ЗУ29 | 435641,64 | 3292426,80 |
| ОБРАЗУЕМЫЕ ЗЕМЕЛЬНЫЕ УЧАСТКИ | :ЗУ29 | 435643,04 | 3292430,55 |
| ОБРАЗУЕМЫЕ ЗЕМЕЛЬНЫЕ УЧАСТКИ | :ЗУ29 | 435645,06 | 3292435,99 |
| ОБРАЗУЕМЫЕ ЗЕМЕЛЬНЫЕ УЧАСТКИ | :ЗУ29 | 435643,62 | 3292436,49 |
| ОБРАЗУЕМЫЕ ЗЕМЕЛЬНЫЕ УЧАСТКИ | :ЗУ29 | 435645,25 | 3292441,18 |
| ОБРАЗУЕМЫЕ ЗЕМЕЛЬНЫЕ УЧАСТКИ | :ЗУ29 | 435640,23 | 3292435,10 |
| ОБРАЗУЕМЫЕ ЗЕМЕЛЬНЫЕ УЧАСТКИ | :ЗУ29 | 435635,33 | 3292437,16 |
| ОБРАЗУЕМЫЕ ЗЕМЕЛЬНЫЕ УЧАСТКИ | :ЗУ29 | 435636,95 | 3292440,99 |
| ОБРАЗУЕМЫЕ ЗЕМЕЛЬНЫЕ УЧАСТКИ | :ЗУ29 | 435641,87 | 3292438,95 |
| ОБРАЗУЕМЫЕ ЗЕМЕЛЬНЫЕ УЧАСТКИ | :ЗУ29 | 435640,23 | 3292435,10 |
| ОБРАЗУЕМЫЕ ЗЕМЕЛЬНЫЕ УЧАСТКИ | :ЗУ29 | 435633,14 | 3292431,43 |
| ОБРАЗУЕМЫЕ ЗЕМЕЛЬНЫЕ УЧАСТКИ | :ЗУ29 | 435637,06 | 3292429,92 |
| ОБРАЗУЕМЫЕ ЗЕМЕЛЬНЫЕ УЧАСТКИ | :ЗУ29 | 435634,30 | 3292422,74 |
| ОБРАЗУЕМЫЕ ЗЕМЕЛЬНЫЕ УЧАСТКИ | :ЗУ29 | 435630,38 | 3292424,24 |
| ОБРАЗУЕМЫЕ ЗЕМЕЛЬНЫЕ УЧАСТКИ | :ЗУ29 | 435633,14 | 3292431,43 |
| ОБРАЗУЕМЫЕ ЗЕМЕЛЬНЫЕ УЧАСТКИ | :ЗУ28 | 435618,51 | 3292419,49 |
| ОБРАЗУЕМЫЕ ЗЕМЕЛЬНЫЕ УЧАСТКИ | :ЗУ28 | 435618,48 | 3292419,42 |
| ОБРАЗУЕМЫЕ ЗЕМЕЛЬНЫЕ УЧАСТКИ | :ЗУ28 | 435619,73 | 3292418,95 |
| ОБРАЗУЕМЫЕ ЗЕМЕЛЬНЫЕ УЧАСТКИ | :ЗУ28 | 435622,61 | 3292417,87 |
| ОБРАЗУЕМЫЕ ЗЕМЕЛЬНЫЕ УЧАСТКИ | :ЗУ28 | 435623,18 | 3292417,66 |
| ОБРАЗУЕМЫЕ ЗЕМЕЛЬНЫЕ УЧАСТКИ | :ЗУ28 | 435624,11 | 3292419,98 |
| ОБРАЗУЕМЫЕ ЗЕМЕЛЬНЫЕ УЧАСТКИ | :ЗУ28 | 435623,47 | 3292420,23 |
| ОБРАЗУЕМЫЕ ЗЕМЕЛЬНЫЕ УЧАСТКИ | :ЗУ28 | 435619,42 | 3292421,81 |

| | | | |
|------------------------------|-------|-----------|------------|
| ОБРАЗУЕМЫЕ ЗЕМЕЛЬНЫЕ УЧАСТКИ | :3У28 | 435619,28 | 3292421,45 |
| ОБРАЗУЕМЫЕ ЗЕМЕЛЬНЫЕ УЧАСТКИ | :3У28 | 435618,52 | 3292419,51 |
| ОБРАЗУЕМЫЕ ЗЕМЕЛЬНЫЕ УЧАСТКИ | :3У28 | 435618,51 | 3292419,49 |
| ОБРАЗУЕМЫЕ ЗЕМЕЛЬНЫЕ УЧАСТКИ | :3У27 | 435636,24 | 3292412,32 |
| ОБРАЗУЕМЫЕ ЗЕМЕЛЬНЫЕ УЧАСТКИ | :3У27 | 435634,82 | 3292408,39 |
| ОБРАЗУЕМЫЕ ЗЕМЕЛЬНЫЕ УЧАСТКИ | :3У27 | 435636,02 | 3292407,76 |
| ОБРАЗУЕМЫЕ ЗЕМЕЛЬНЫЕ УЧАСТКИ | :3У27 | 435642,00 | 3292405,35 |
| ОБРАЗУЕМЫЕ ЗЕМЕЛЬНЫЕ УЧАСТКИ | :3У27 | 435643,61 | 3292409,38 |
| ОБРАЗУЕМЫЕ ЗЕМЕЛЬНЫЕ УЧАСТКИ | :3У27 | 435636,24 | 3292412,32 |
| ОБРАЗУЕМЫЕ ЗЕМЕЛЬНЫЕ УЧАСТКИ | :3У26 | 435640,36 | 3292401,22 |
| ОБРАЗУЕМЫЕ ЗЕМЕЛЬНЫЕ УЧАСТКИ | :3У26 | 435638,60 | 3292396,79 |
| ОБРАЗУЕМЫЕ ЗЕМЕЛЬНЫЕ УЧАСТКИ | :3У26 | 435632,63 | 3292399,23 |
| ОБРАЗУЕМЫЕ ЗЕМЕЛЬНЫЕ УЧАСТКИ | :3У26 | 435634,34 | 3292403,67 |
| ОБРАЗУЕМЫЕ ЗЕМЕЛЬНЫЕ УЧАСТКИ | :3У26 | 435636,02 | 3292407,76 |
| ОБРАЗУЕМЫЕ ЗЕМЕЛЬНЫЕ УЧАСТКИ | :3У26 | 435634,82 | 3292408,39 |
| ОБРАЗУЕМЫЕ ЗЕМЕЛЬНЫЕ УЧАСТКИ | :3У26 | 435631,03 | 3292397,85 |
| ОБРАЗУЕМЫЕ ЗЕМЕЛЬНЫЕ УЧАСТКИ | :3У26 | 435645,98 | 3292392,26 |
| ОБРАЗУЕМЫЕ ЗЕМЕЛЬНЫЕ УЧАСТКИ | :3У26 | 435659,51 | 3292430,62 |
| ОБРАЗУЕМЫЕ ЗЕМЕЛЬНЫЕ УЧАСТКИ | :3У26 | 435653,34 | 3292432,97 |
| ОБРАЗУЕМЫЕ ЗЕМЕЛЬНЫЕ УЧАСТКИ | :3У26 | 435650,70 | 3292433,98 |
| ОБРАЗУЕМЫЕ ЗЕМЕЛЬНЫЕ УЧАСТКИ | :3У26 | 435648,66 | 3292428,47 |
| ОБРАЗУЕМЫЕ ЗЕМЕЛЬНЫЕ УЧАСТКИ | :3У26 | 435647,27 | 3292424,72 |
| ОБРАЗУЕМЫЕ ЗЕМЕЛЬНЫЕ УЧАСТКИ | :3У26 | 435645,83 | 3292420,83 |
| ОБРАЗУЕМЫЕ ЗЕМЕЛЬНЫЕ УЧАСТКИ | :3У26 | 435647,84 | 3292420,03 |
| ОБРАЗУЕМЫЕ ЗЕМЕЛЬНЫЕ УЧАСТКИ | :3У26 | 435645,53 | 3292414,22 |
| ОБРАЗУЕМЫЕ ЗЕМЕЛЬНЫЕ УЧАСТКИ | :3У26 | 435642,00 | 3292405,35 |
| ОБРАЗУЕМЫЕ ЗЕМЕЛЬНЫЕ УЧАСТКИ | :3У26 | 435640,36 | 3292401,22 |
| ОБРАЗУЕМЫЕ ЗЕМЕЛЬНЫЕ УЧАСТКИ | :3У25 | 435636,24 | 3292412,32 |
| ОБРАЗУЕМЫЕ ЗЕМЕЛЬНЫЕ УЧАСТКИ | :3У25 | 435643,61 | 3292409,38 |
| ОБРАЗУЕМЫЕ ЗЕМЕЛЬНЫЕ УЧАСТКИ | :3У25 | 435645,53 | 3292414,22 |
| ОБРАЗУЕМЫЕ ЗЕМЕЛЬНЫЕ УЧАСТКИ | :3У25 | 435638,33 | 3292417,09 |
| ОБРАЗУЕМЫЕ ЗЕМЕЛЬНЫЕ УЧАСТКИ | :3У25 | 435636,24 | 3292412,32 |
| ОБРАЗУЕМЫЕ ЗЕМЕЛЬНЫЕ УЧАСТКИ | :3У24 | 435641,64 | 3292426,80 |
| ОБРАЗУЕМЫЕ ЗЕМЕЛЬНЫЕ УЧАСТКИ | :3У24 | 435640,64 | 3292422,89 |
| ОБРАЗУЕМЫЕ ЗЕМЕЛЬНЫЕ УЧАСТКИ | :3У24 | 435645,83 | 3292420,83 |
| ОБРАЗУЕМЫЕ ЗЕМЕЛЬНЫЕ УЧАСТКИ | :3У24 | 435647,27 | 3292424,72 |
| ОБРАЗУЕМЫЕ ЗЕМЕЛЬНЫЕ УЧАСТКИ | :3У24 | 435641,64 | 3292426,80 |
| ОБРАЗУЕМЫЕ ЗЕМЕЛЬНЫЕ УЧАСТКИ | :3У23 | 435645,06 | 3292435,99 |
| ОБРАЗУЕМЫЕ ЗЕМЕЛЬНЫЕ УЧАСТКИ | :3У23 | 435643,04 | 3292430,55 |
| ОБРАЗУЕМЫЕ ЗЕМЕЛЬНЫЕ УЧАСТКИ | :3У23 | 435648,66 | 3292428,47 |
| ОБРАЗУЕМЫЕ ЗЕМЕЛЬНЫЕ УЧАСТКИ | :3У23 | 435650,70 | 3292433,98 |
| ОБРАЗУЕМЫЕ ЗЕМЕЛЬНЫЕ УЧАСТКИ | :3У23 | 435649,29 | 3292434,52 |
| ОБРАЗУЕМЫЕ ЗЕМЕЛЬНЫЕ УЧАСТКИ | :3У23 | 435645,06 | 3292435,99 |
| ОБРАЗУЕМЫЕ ЗЕМЕЛЬНЫЕ УЧАСТКИ | :3У22 | 435645,25 | 3292441,18 |
| ОБРАЗУЕМЫЕ ЗЕМЕЛЬНЫЕ УЧАСТКИ | :3У22 | 435643,62 | 3292436,49 |
| ОБРАЗУЕМЫЕ ЗЕМЕЛЬНЫЕ УЧАСТКИ | :3У22 | 435649,29 | 3292434,52 |
| ОБРАЗУЕМЫЕ ЗЕМЕЛЬНЫЕ УЧАСТКИ | :3У22 | 435650,92 | 3292439,21 |
| ОБРАЗУЕМЫЕ ЗЕМЕЛЬНЫЕ УЧАСТКИ | :3У22 | 435645,25 | 3292441,18 |
| ОБРАЗУЕМЫЕ ЗЕМЕЛЬНЫЕ УЧАСТКИ | :3У21 | 435645,25 | 3292441,18 |
| ОБРАЗУЕМЫЕ ЗЕМЕЛЬНЫЕ УЧАСТКИ | :3У21 | 435650,92 | 3292439,21 |
| ОБРАЗУЕМЫЕ ЗЕМЕЛЬНЫЕ УЧАСТКИ | :3У21 | 435651,20 | 3292440,04 |
| ОБРАЗУЕМЫЕ ЗЕМЕЛЬНЫЕ УЧАСТКИ | :3У21 | 435653,02 | 3292445,26 |
| ОБРАЗУЕМЫЕ ЗЕМЕЛЬНЫЕ УЧАСТКИ | :3У21 | 435647,44 | 3292447,48 |
| ОБРАЗУЕМЫЕ ЗЕМЕЛЬНЫЕ УЧАСТКИ | :3У21 | 435645,25 | 3292441,18 |
| ОБРАЗУЕМЫЕ ЗЕМЕЛЬНЫЕ УЧАСТКИ | :3У20 | 435673,44 | 3292493,73 |
| ОБРАЗУЕМЫЕ ЗЕМЕЛЬНЫЕ УЧАСТКИ | :3У20 | 435716,45 | 3292477,85 |
| ОБРАЗУЕМЫЕ ЗЕМЕЛЬНЫЕ УЧАСТКИ | :3У20 | 435727,77 | 3292507,84 |
| ОБРАЗУЕМЫЕ ЗЕМЕЛЬНЫЕ УЧАСТКИ | :3У20 | 435729,33 | 3292512,17 |

| | | | |
|------------------------------|-------|-----------|------------|
| ОБРАЗУЕМЫЕ ЗЕМЕЛЬНЫЕ УЧАСТКИ | :ЗУ20 | 435688,86 | 3292527,23 |
| ОБРАЗУЕМЫЕ ЗЕМЕЛЬНЫЕ УЧАСТКИ | :ЗУ20 | 435687,12 | 3292522,77 |
| ОБРАЗУЕМЫЕ ЗЕМЕЛЬНЫЕ УЧАСТКИ | :ЗУ20 | 435684,59 | 3292523,76 |
| ОБРАЗУЕМЫЕ ЗЕМЕЛЬНЫЕ УЧАСТКИ | :ЗУ20 | 435683,30 | 3292520,19 |
| ОБРАЗУЕМЫЕ ЗЕМЕЛЬНЫЕ УЧАСТКИ | :ЗУ20 | 435673,44 | 3292493,73 |
| ОБРАЗУЕМЫЕ ЗЕМЕЛЬНЫЕ УЧАСТКИ | :ЗУ2 | 435593,76 | 3292499,72 |
| ОБРАЗУЕМЫЕ ЗЕМЕЛЬНЫЕ УЧАСТКИ | :ЗУ2 | 435591,22 | 3292494,37 |
| ОБРАЗУЕМЫЕ ЗЕМЕЛЬНЫЕ УЧАСТКИ | :ЗУ2 | 435588,12 | 3292487,85 |
| ОБРАЗУЕМЫЕ ЗЕМЕЛЬНЫЕ УЧАСТКИ | :ЗУ2 | 435592,00 | 3292486,00 |
| ОБРАЗУЕМЫЕ ЗЕМЕЛЬНЫЕ УЧАСТКИ | :ЗУ2 | 435589,85 | 3292481,47 |
| ОБРАЗУЕМЫЕ ЗЕМЕЛЬНЫЕ УЧАСТКИ | :ЗУ2 | 435588,04 | 3292473,61 |
| ОБРАЗУЕМЫЕ ЗЕМЕЛЬНЫЕ УЧАСТКИ | :ЗУ2 | 435585,16 | 3292467,57 |
| ОБРАЗУЕМЫЕ ЗЕМЕЛЬНЫЕ УЧАСТКИ | :ЗУ2 | 435582,75 | 3292462,17 |
| ОБРАЗУЕМЫЕ ЗЕМЕЛЬНЫЕ УЧАСТКИ | :ЗУ2 | 435586,94 | 3292460,59 |
| ОБРАЗУЕМЫЕ ЗЕМЕЛЬНЫЕ УЧАСТКИ | :ЗУ2 | 435621,14 | 3292449,35 |
| ОБРАЗУЕМЫЕ ЗЕМЕЛЬНЫЕ УЧАСТКИ | :ЗУ2 | 435626,53 | 3292447,59 |
| ОБРАЗУЕМЫЕ ЗЕМЕЛЬНЫЕ УЧАСТКИ | :ЗУ2 | 435632,80 | 3292445,52 |
| ОБРАЗУЕМЫЕ ЗЕМЕЛЬНЫЕ УЧАСТКИ | :ЗУ2 | 435645,25 | 3292441,18 |
| ОБРАЗУЕМЫЕ ЗЕМЕЛЬНЫЕ УЧАСТКИ | :ЗУ2 | 435647,44 | 3292447,48 |
| ОБРАЗУЕМЫЕ ЗЕМЕЛЬНЫЕ УЧАСТКИ | :ЗУ2 | 435648,68 | 3292451,08 |
| ОБРАЗУЕМЫЕ ЗЕМЕЛЬНЫЕ УЧАСТКИ | :ЗУ2 | 435650,08 | 3292455,10 |
| ОБРАЗУЕМЫЕ ЗЕМЕЛЬНЫЕ УЧАСТКИ | :ЗУ2 | 435651,43 | 3292459,00 |
| ОБРАЗУЕМЫЕ ЗЕМЕЛЬНЫЕ УЧАСТКИ | :ЗУ2 | 435652,80 | 3292462,94 |
| ОБРАЗУЕМЫЕ ЗЕМЕЛЬНЫЕ УЧАСТКИ | :ЗУ2 | 435658,47 | 3292460,98 |
| ОБРАЗУЕМЫЕ ЗЕМЕЛЬНЫЕ УЧАСТКИ | :ЗУ2 | 435705,59 | 3292449,04 |
| ОБРАЗУЕМЫЕ ЗЕМЕЛЬНЫЕ УЧАСТКИ | :ЗУ2 | 435707,58 | 3292454,33 |
| ОБРАЗУЕМЫЕ ЗЕМЕЛЬНЫЕ УЧАСТКИ | :ЗУ2 | 435716,45 | 3292477,85 |
| ОБРАЗУЕМЫЕ ЗЕМЕЛЬНЫЕ УЧАСТКИ | :ЗУ2 | 435673,44 | 3292493,73 |
| ОБРАЗУЕМЫЕ ЗЕМЕЛЬНЫЕ УЧАСТКИ | :ЗУ2 | 435667,14 | 3292488,61 |
| ОБРАЗУЕМЫЕ ЗЕМЕЛЬНЫЕ УЧАСТКИ | :ЗУ2 | 435663,12 | 3292489,33 |
| ОБРАЗУЕМЫЕ ЗЕМЕЛЬНЫЕ УЧАСТКИ | :ЗУ2 | 435631,34 | 3292500,70 |
| ОБРАЗУЕМЫЕ ЗЕМЕЛЬНЫЕ УЧАСТКИ | :ЗУ2 | 435616,87 | 3292505,87 |
| ОБРАЗУЕМЫЕ ЗЕМЕЛЬНЫЕ УЧАСТКИ | :ЗУ2 | 435600,40 | 3292509,45 |
| ОБРАЗУЕМЫЕ ЗЕМЕЛЬНЫЕ УЧАСТКИ | :ЗУ2 | 435598,70 | 3292510,08 |
| ОБРАЗУЕМЫЕ ЗЕМЕЛЬНЫЕ УЧАСТКИ | :ЗУ2 | 435593,76 | 3292499,72 |
| ОБРАЗУЕМЫЕ ЗЕМЕЛЬНЫЕ УЧАСТКИ | :ЗУ19 | 435614,14 | 3292421,22 |
| ОБРАЗУЕМЫЕ ЗЕМЕЛЬНЫЕ УЧАСТКИ | :ЗУ19 | 435614,86 | 3292423,18 |
| ОБРАЗУЕМЫЕ ЗЕМЕЛЬНЫЕ УЧАСТКИ | :ЗУ19 | 435615,68 | 3292425,38 |
| ОБРАЗУЕМЫЕ ЗЕМЕЛЬНЫЕ УЧАСТКИ | :ЗУ19 | 435616,51 | 3292427,63 |
| ОБРАЗУЕМЫЕ ЗЕМЕЛЬНЫЕ УЧАСТКИ | :ЗУ19 | 435617,26 | 3292429,65 |
| ОБРАЗУЕМЫЕ ЗЕМЕЛЬНЫЕ УЧАСТКИ | :ЗУ19 | 435618,09 | 3292431,90 |
| ОБРАЗУЕМЫЕ ЗЕМЕЛЬНЫЕ УЧАСТКИ | :ЗУ19 | 435619,06 | 3292434,53 |
| ОБРАЗУЕМЫЕ ЗЕМЕЛЬНЫЕ УЧАСТКИ | :ЗУ19 | 435620,24 | 3292437,71 |
| ОБРАЗУЕМЫЕ ЗЕМЕЛЬНЫЕ УЧАСТКИ | :ЗУ19 | 435621,60 | 3292441,37 |
| ОБРАЗУЕМЫЕ ЗЕМЕЛЬНЫЕ УЧАСТКИ | :ЗУ19 | 435623,02 | 3292445,22 |
| ОБРАЗУЕМЫЕ ЗЕМЕЛЬНЫЕ УЧАСТКИ | :ЗУ19 | 435623,96 | 3292447,75 |
| ОБРАЗУЕМЫЕ ЗЕМЕЛЬНЫЕ УЧАСТКИ | :ЗУ19 | 435626,26 | 3292446,86 |
| ОБРАЗУЕМЫЕ ЗЕМЕЛЬНЫЕ УЧАСТКИ | :ЗУ19 | 435626,53 | 3292447,59 |
| ОБРАЗУЕМЫЕ ЗЕМЕЛЬНЫЕ УЧАСТКИ | :ЗУ19 | 435621,14 | 3292449,35 |
| ОБРАЗУЕМЫЕ ЗЕМЕЛЬНЫЕ УЧАСТКИ | :ЗУ19 | 435619,26 | 3292443,66 |
| ОБРАЗУЕМЫЕ ЗЕМЕЛЬНЫЕ УЧАСТКИ | :ЗУ19 | 435584,83 | 3292454,95 |
| ОБРАЗУЕМЫЕ ЗЕМЕЛЬНЫЕ УЧАСТКИ | :ЗУ19 | 435577,31 | 3292434,84 |
| ОБРАЗУЕМЫЕ ЗЕМЕЛЬНЫЕ УЧАСТКИ | :ЗУ19 | 435605,68 | 3292424,33 |
| ОБРАЗУЕМЫЕ ЗЕМЕЛЬНЫЕ УЧАСТКИ | :ЗУ19 | 435613,03 | 3292421,60 |
| ОБРАЗУЕМЫЕ ЗЕМЕЛЬНЫЕ УЧАСТКИ | :ЗУ19 | 435614,14 | 3292421,22 |
| ОБРАЗУЕМЫЕ ЗЕМЕЛЬНЫЕ УЧАСТКИ | :ЗУ18 | 435659,51 | 3292430,62 |
| ОБРАЗУЕМЫЕ ЗЕМЕЛЬНЫЕ УЧАСТКИ | :ЗУ18 | 435645,98 | 3292392,26 |
| ОБРАЗУЕМЫЕ ЗЕМЕЛЬНЫЕ УЧАСТКИ | :ЗУ18 | 435680,10 | 3292379,95 |

| | | | |
|------------------------------|-------|-----------|------------|
| ОБРАЗУЕМЫЕ ЗЕМЕЛЬНЫЕ УЧАСТКИ | :ЗУ18 | 435692,64 | 3292414,86 |
| ОБРАЗУЕМЫЕ ЗЕМЕЛЬНЫЕ УЧАСТКИ | :ЗУ18 | 435693,75 | 3292417,80 |
| ОБРАЗУЕМЫЕ ЗЕМЕЛЬНЫЕ УЧАСТКИ | :ЗУ18 | 435659,51 | 3292430,62 |
| ОБРАЗУЕМЫЕ ЗЕМЕЛЬНЫЕ УЧАСТКИ | :ЗУ17 | 435445,16 | 3292551,74 |
| ОБРАЗУЕМЫЕ ЗЕМЕЛЬНЫЕ УЧАСТКИ | :ЗУ17 | 435445,57 | 3292551,57 |
| ОБРАЗУЕМЫЕ ЗЕМЕЛЬНЫЕ УЧАСТКИ | :ЗУ17 | 435443,99 | 3292547,69 |
| ОБРАЗУЕМЫЕ ЗЕМЕЛЬНЫЕ УЧАСТКИ | :ЗУ17 | 435443,76 | 3292547,78 |
| ОБРАЗУЕМЫЕ ЗЕМЕЛЬНЫЕ УЧАСТКИ | :ЗУ17 | 435432,70 | 3292516,59 |
| ОБРАЗУЕМЫЕ ЗЕМЕЛЬНЫЕ УЧАСТКИ | :ЗУ17 | 435467,25 | 3292504,34 |
| ОБРАЗУЕМЫЕ ЗЕМЕЛЬНЫЕ УЧАСТКИ | :ЗУ17 | 435485,65 | 3292554,29 |
| ОБРАЗУЕМЫЕ ЗЕМЕЛЬНЫЕ УЧАСТКИ | :ЗУ17 | 435450,87 | 3292567,71 |
| ОБРАЗУЕМЫЕ ЗЕМЕЛЬНЫЕ УЧАСТКИ | :ЗУ17 | 435445,16 | 3292551,74 |
| ОБРАЗУЕМЫЕ ЗЕМЕЛЬНЫЕ УЧАСТКИ | :ЗУ16 | 435598,70 | 3292510,08 |
| ОБРАЗУЕМЫЕ ЗЕМЕЛЬНЫЕ УЧАСТКИ | :ЗУ16 | 435584,76 | 3292515,27 |
| ОБРАЗУЕМЫЕ ЗЕМЕЛЬНЫЕ УЧАСТКИ | :ЗУ16 | 435587,66 | 3292523,08 |
| ОБРАЗУЕМЫЕ ЗЕМЕЛЬНЫЕ УЧАСТКИ | :ЗУ16 | 435542,10 | 3292540,04 |
| ОБРАЗУЕМЫЕ ЗЕМЕЛЬНЫЕ УЧАСТКИ | :ЗУ16 | 435539,29 | 3292532,94 |
| ОБРАЗУЕМЫЕ ЗЕМЕЛЬНЫЕ УЧАСТКИ | :ЗУ16 | 435533,39 | 3292516,79 |
| ОБРАЗУЕМЫЕ ЗЕМЕЛЬНЫЕ УЧАСТКИ | :ЗУ16 | 435530,71 | 3292509,82 |
| ОБРАЗУЕМЫЕ ЗЕМЕЛЬНЫЕ УЧАСТКИ | :ЗУ16 | 435549,50 | 3292502,91 |
| ОБРАЗУЕМЫЕ ЗЕМЕЛЬНЫЕ УЧАСТКИ | :ЗУ16 | 435560,85 | 3292498,23 |
| ОБРАЗУЕМЫЕ ЗЕМЕЛЬНЫЕ УЧАСТКИ | :ЗУ16 | 435561,91 | 3292497,79 |
| ОБРАЗУЕМЫЕ ЗЕМЕЛЬНЫЕ УЧАСТКИ | :ЗУ16 | 435563,76 | 3292502,15 |
| ОБРАЗУЕМЫЕ ЗЕМЕЛЬНЫЕ УЧАСТКИ | :ЗУ16 | 435566,13 | 3292507,73 |
| ОБРАЗУЕМЫЕ ЗЕМЕЛЬНЫЕ УЧАСТКИ | :ЗУ16 | 435569,77 | 3292506,17 |
| ОБРАЗУЕМЫЕ ЗЕМЕЛЬНЫЕ УЧАСТКИ | :ЗУ16 | 435573,71 | 3292504,47 |
| ОБРАЗУЕМЫЕ ЗЕМЕЛЬНЫЕ УЧАСТКИ | :ЗУ16 | 435573,60 | 3292504,21 |
| ОБРАЗУЕМЫЕ ЗЕМЕЛЬНЫЕ УЧАСТКИ | :ЗУ16 | 435577,10 | 3292502,70 |
| ОБРАЗУЕМЫЕ ЗЕМЕЛЬНЫЕ УЧАСТКИ | :ЗУ16 | 435582,68 | 3292500,43 |
| ОБРАЗУЕМЫЕ ЗЕМЕЛЬНЫЕ УЧАСТКИ | :ЗУ16 | 435581,82 | 3292498,42 |
| ОБРАЗУЕМЫЕ ЗЕМЕЛЬНЫЕ УЧАСТКИ | :ЗУ16 | 435582,05 | 3292498,32 |
| ОБРАЗУЕМЫЕ ЗЕМЕЛЬНЫЕ УЧАСТКИ | :ЗУ16 | 435586,51 | 3292496,40 |
| ОБРАЗУЕМЫЕ ЗЕМЕЛЬНЫЕ УЧАСТКИ | :ЗУ16 | 435591,22 | 3292494,37 |
| ОБРАЗУЕМЫЕ ЗЕМЕЛЬНЫЕ УЧАСТКИ | :ЗУ16 | 435593,76 | 3292499,72 |
| ОБРАЗУЕМЫЕ ЗЕМЕЛЬНЫЕ УЧАСТКИ | :ЗУ16 | 435598,70 | 3292510,08 |
| ОБРАЗУЕМЫЕ ЗЕМЕЛЬНЫЕ УЧАСТКИ | :ЗУ15 | 435601,33 | 3292559,80 |
| ОБРАЗУЕМЫЕ ЗЕМЕЛЬНЫЕ УЧАСТКИ | :ЗУ15 | 435587,67 | 3292523,09 |
| ОБРАЗУЕМЫЕ ЗЕМЕЛЬНЫЕ УЧАСТКИ | :ЗУ15 | 435584,76 | 3292515,27 |
| ОБРАЗУЕМЫЕ ЗЕМЕЛЬНЫЕ УЧАСТКИ | :ЗУ15 | 435600,40 | 3292509,45 |
| ОБРАЗУЕМЫЕ ЗЕМЕЛЬНЫЕ УЧАСТКИ | :ЗУ15 | 435616,87 | 3292505,87 |
| ОБРАЗУЕМЫЕ ЗЕМЕЛЬНЫЕ УЧАСТКИ | :ЗУ15 | 435631,34 | 3292500,70 |
| ОБРАЗУЕМЫЕ ЗЕМЕЛЬНЫЕ УЧАСТКИ | :ЗУ15 | 435647,01 | 3292542,81 |
| ОБРАЗУЕМЫЕ ЗЕМЕЛЬНЫЕ УЧАСТКИ | :ЗУ15 | 435601,33 | 3292559,80 |
| ОБРАЗУЕМЫЕ ЗЕМЕЛЬНЫЕ УЧАСТКИ | :ЗУ14 | 435647,01 | 3292542,81 |
| ОБРАЗУЕМЫЕ ЗЕМЕЛЬНЫЕ УЧАСТКИ | :ЗУ14 | 435631,34 | 3292500,70 |
| ОБРАЗУЕМЫЕ ЗЕМЕЛЬНЫЕ УЧАСТКИ | :ЗУ14 | 435663,12 | 3292489,33 |
| ОБРАЗУЕМЫЕ ЗЕМЕЛЬНЫЕ УЧАСТКИ | :ЗУ14 | 435667,14 | 3292488,61 |
| ОБРАЗУЕМЫЕ ЗЕМЕЛЬНЫЕ УЧАСТКИ | :ЗУ14 | 435673,44 | 3292493,73 |
| ОБРАЗУЕМЫЕ ЗЕМЕЛЬНЫЕ УЧАСТКИ | :ЗУ14 | 435683,30 | 3292520,19 |
| ОБРАЗУЕМЫЕ ЗЕМЕЛЬНЫЕ УЧАСТКИ | :ЗУ14 | 435684,59 | 3292523,76 |
| ОБРАЗУЕМЫЕ ЗЕМЕЛЬНЫЕ УЧАСТКИ | :ЗУ14 | 435682,70 | 3292524,50 |
| ОБРАЗУЕМЫЕ ЗЕМЕЛЬНЫЕ УЧАСТКИ | :ЗУ14 | 435684,42 | 3292528,88 |
| ОБРАЗУЕМЫЕ ЗЕМЕЛЬНЫЕ УЧАСТКИ | :ЗУ14 | 435647,01 | 3292542,81 |
| ОБРАЗУЕМЫЕ ЗЕМЕЛЬНЫЕ УЧАСТКИ | :ЗУ13 | 435512,78 | 3292592,75 |
| ОБРАЗУЕМЫЕ ЗЕМЕЛЬНЫЕ УЧАСТКИ | :ЗУ13 | 435501,97 | 3292564,22 |
| ОБРАЗУЕМЫЕ ЗЕМЕЛЬНЫЕ УЧАСТКИ | :ЗУ13 | 435506,39 | 3292562,59 |
| ОБРАЗУЕМЫЕ ЗЕМЕЛЬНЫЕ УЧАСТКИ | :ЗУ13 | 435510,03 | 3292561,25 |
| ОБРАЗУЕМЫЕ ЗЕМЕЛЬНЫЕ УЧАСТКИ | :ЗУ13 | 435526,18 | 3292555,29 |

| | | | |
|------------------------------|--------|-----------|------------|
| ОБРАЗУЕМЫЕ ЗЕМЕЛЬНЫЕ УЧАСТКИ | :ЗУ13 | 435533,20 | 3292552,70 |
| ОБРАЗУЕМЫЕ ЗЕМЕЛЬНЫЕ УЧАСТКИ | :ЗУ13 | 435518,97 | 3292514,13 |
| ОБРАЗУЕМЫЕ ЗЕМЕЛЬНЫЕ УЧАСТКИ | :ЗУ13 | 435530,71 | 3292509,82 |
| ОБРАЗУЕМЫЕ ЗЕМЕЛЬНЫЕ УЧАСТКИ | :ЗУ13 | 435533,39 | 3292516,79 |
| ОБРАЗУЕМЫЕ ЗЕМЕЛЬНЫЕ УЧАСТКИ | :ЗУ13 | 435539,29 | 3292532,94 |
| ОБРАЗУЕМЫЕ ЗЕМЕЛЬНЫЕ УЧАСТКИ | :ЗУ13 | 435542,10 | 3292540,04 |
| ОБРАЗУЕМЫЕ ЗЕМЕЛЬНЫЕ УЧАСТКИ | :ЗУ13 | 435547,33 | 3292553,29 |
| ОБРАЗУЕМЫЕ ЗЕМЕЛЬНЫЕ УЧАСТКИ | :ЗУ13 | 435553,01 | 3292569,54 |
| ОБРАЗУЕМЫЕ ЗЕМЕЛЬНЫЕ УЧАСТКИ | :ЗУ13 | 435555,64 | 3292576,81 |
| ОБРАЗУЕМЫЕ ЗЕМЕЛЬНЫЕ УЧАСТКИ | :ЗУ13 | 435512,78 | 3292592,75 |
| ОБРАЗУЕМЫЕ ЗЕМЕЛЬНЫЕ УЧАСТКИ | :ЗУ12 | 435450,87 | 3292567,71 |
| ОБРАЗУЕМЫЕ ЗЕМЕЛЬНЫЕ УЧАСТКИ | :ЗУ12 | 435485,65 | 3292554,29 |
| ОБРАЗУЕМЫЕ ЗЕМЕЛЬНЫЕ УЧАСТКИ | :ЗУ12 | 435490,82 | 3292568,33 |
| ОБРАЗУЕМЫЕ ЗЕМЕЛЬНЫЕ УЧАСТКИ | :ЗУ12 | 435501,97 | 3292564,22 |
| ОБРАЗУЕМЫЕ ЗЕМЕЛЬНЫЕ УЧАСТКИ | :ЗУ12 | 435512,78 | 3292592,75 |
| ОБРАЗУЕМЫЕ ЗЕМЕЛЬНЫЕ УЧАСТКИ | :ЗУ12 | 435468,21 | 3292609,34 |
| ОБРАЗУЕМЫЕ ЗЕМЕЛЬНЫЕ УЧАСТКИ | :ЗУ12 | 435467,18 | 3292606,31 |
| ОБРАЗУЕМЫЕ ЗЕМЕЛЬНЫЕ УЧАСТКИ | :ЗУ12 | 435465,93 | 3292606,74 |
| ОБРАЗУЕМЫЕ ЗЕМЕЛЬНЫЕ УЧАСТКИ | :ЗУ12 | 435463,81 | 3292601,24 |
| ОБРАЗУЕМЫЕ ЗЕМЕЛЬНЫЕ УЧАСТКИ | :ЗУ12 | 435456,31 | 3292581,81 |
| ОБРАЗУЕМЫЕ ЗЕМЕЛЬНЫЕ УЧАСТКИ | :ЗУ12 | 435452,47 | 3292571,86 |
| ОБРАЗУЕМЫЕ ЗЕМЕЛЬНЫЕ УЧАСТКИ | :ЗУ12 | 435450,87 | 3292567,71 |
| ОБРАЗУЕМЫЕ ЗЕМЕЛЬНЫЕ УЧАСТКИ | :ЗУ11 | 435545,94 | 3292467,81 |
| ОБРАЗУЕМЫЕ ЗЕМЕЛЬНЫЕ УЧАСТКИ | :ЗУ11 | 435544,72 | 3292464,59 |
| ОБРАЗУЕМЫЕ ЗЕМЕЛЬНЫЕ УЧАСТКИ | :ЗУ11 | 435541,94 | 3292456,78 |
| ОБРАЗУЕМЫЕ ЗЕМЕЛЬНЫЕ УЧАСТКИ | :ЗУ11 | 435530,87 | 3292427,60 |
| ОБРАЗУЕМЫЕ ЗЕМЕЛЬНЫЕ УЧАСТКИ | :ЗУ11 | 435538,13 | 3292424,89 |
| ОБРАЗУЕМЫЕ ЗЕМЕЛЬНЫЕ УЧАСТКИ | :ЗУ11 | 435569,24 | 3292413,26 |
| ОБРАЗУЕМЫЕ ЗЕМЕЛЬНЫЕ УЧАСТКИ | :ЗУ11 | 435586,94 | 3292460,59 |
| ОБРАЗУЕМЫЕ ЗЕМЕЛЬНЫЕ УЧАСТКИ | :ЗУ11 | 435578,87 | 3292463,63 |
| ОБРАЗУЕМЫЕ ЗЕМЕЛЬНЫЕ УЧАСТКИ | :ЗУ11 | 435574,76 | 3292465,47 |
| ОБРАЗУЕМЫЕ ЗЕМЕЛЬНЫЕ УЧАСТКИ | :ЗУ11 | 435570,65 | 3292467,29 |
| ОБРАЗУЕМЫЕ ЗЕМЕЛЬНЫЕ УЧАСТКИ | :ЗУ11 | 435554,23 | 3292475,11 |
| ОБРАЗУЕМЫЕ ЗЕМЕЛЬНЫЕ УЧАСТКИ | :ЗУ11 | 435550,01 | 3292476,94 |
| ОБРАЗУЕМЫЕ ЗЕМЕЛЬНЫЕ УЧАСТКИ | :ЗУ11 | 435545,94 | 3292467,81 |
| ОБРАЗУЕМЫЕ ЗЕМЕЛЬНЫЕ УЧАСТКИ | :ЗУ107 | 435620,13 | 3292423,64 |
| ОБРАЗУЕМЫЕ ЗЕМЕЛЬНЫЕ УЧАСТКИ | :ЗУ107 | 435619,42 | 3292421,81 |
| ОБРАЗУЕМЫЕ ЗЕМЕЛЬНЫЕ УЧАСТКИ | :ЗУ107 | 435623,47 | 3292420,23 |
| ОБРАЗУЕМЫЕ ЗЕМЕЛЬНЫЕ УЧАСТКИ | :ЗУ107 | 435624,11 | 3292419,98 |
| ОБРАЗУЕМЫЕ ЗЕМЕЛЬНЫЕ УЧАСТКИ | :ЗУ107 | 435624,88 | 3292421,93 |
| ОБРАЗУЕМЫЕ ЗЕМЕЛЬНЫЕ УЧАСТКИ | :ЗУ107 | 435624,20 | 3292422,20 |
| ОБРАЗУЕМЫЕ ЗЕМЕЛЬНЫЕ УЧАСТКИ | :ЗУ107 | 435620,18 | 3292423,77 |
| ОБРАЗУЕМЫЕ ЗЕМЕЛЬНЫЕ УЧАСТКИ | :ЗУ107 | 435620,13 | 3292423,64 |
| ОБРАЗУЕМЫЕ ЗЕМЕЛЬНЫЕ УЧАСТКИ | :ЗУ106 | 435620,53 | 3292424,66 |
| ОБРАЗУЕМЫЕ ЗЕМЕЛЬНЫЕ УЧАСТКИ | :ЗУ106 | 435620,18 | 3292423,77 |
| ОБРАЗУЕМЫЕ ЗЕМЕЛЬНЫЕ УЧАСТКИ | :ЗУ106 | 435624,20 | 3292422,20 |
| ОБРАЗУЕМЫЕ ЗЕМЕЛЬНЫЕ УЧАСТКИ | :ЗУ106 | 435624,88 | 3292421,93 |
| ОБРАЗУЕМЫЕ ЗЕМЕЛЬНЫЕ УЧАСТКИ | :ЗУ106 | 435625,72 | 3292424,02 |
| ОБРАЗУЕМЫЕ ЗЕМЕЛЬНЫЕ УЧАСТКИ | :ЗУ106 | 435624,98 | 3292424,31 |
| ОБРАЗУЕМЫЕ ЗЕМЕЛЬНЫЕ УЧАСТКИ | :ЗУ106 | 435621,00 | 3292425,86 |
| ОБРАЗУЕМЫЕ ЗЕМЕЛЬНЫЕ УЧАСТКИ | :ЗУ106 | 435620,53 | 3292424,66 |
| ОБРАЗУЕМЫЕ ЗЕМЕЛЬНЫЕ УЧАСТКИ | :ЗУ105 | 435623,02 | 3292445,22 |
| ОБРАЗУЕМЫЕ ЗЕМЕЛЬНЫЕ УЧАСТКИ | :ЗУ105 | 435621,60 | 3292441,37 |
| ОБРАЗУЕМЫЕ ЗЕМЕЛЬНЫЕ УЧАСТКИ | :ЗУ105 | 435623,96 | 3292440,45 |
| ОБРАЗУЕМЫЕ ЗЕМЕЛЬНЫЕ УЧАСТКИ | :ЗУ105 | 435624,46 | 3292440,26 |
| ОБРАЗУЕМЫЕ ЗЕМЕЛЬНЫЕ УЧАСТКИ | :ЗУ105 | 435626,34 | 3292439,53 |
| ОБРАЗУЕМЫЕ ЗЕМЕЛЬНЫЕ УЧАСТКИ | :ЗУ105 | 435626,35 | 3292439,56 |
| ОБРАЗУЕМЫЕ ЗЕМЕЛЬНЫЕ УЧАСТКИ | :ЗУ105 | 435626,63 | 3292440,26 |

| | | | |
|------------------------------|--------|-----------|------------|
| ОБРАЗУЕМЫЕ ЗЕМЕЛЬНЫЕ УЧАСТКИ | :ЗУ105 | 435627,82 | 3292443,29 |
| ОБРАЗУЕМЫЕ ЗЕМЕЛЬНЫЕ УЧАСТКИ | :ЗУ105 | 435627,84 | 3292443,35 |
| ОБРАЗУЕМЫЕ ЗЕМЕЛЬНЫЕ УЧАСТКИ | :ЗУ105 | 435625,32 | 3292444,33 |
| ОБРАЗУЕМЫЕ ЗЕМЕЛЬНЫЕ УЧАСТКИ | :ЗУ105 | 435623,02 | 3292445,22 |
| ОБРАЗУЕМЫЕ ЗЕМЕЛЬНЫЕ УЧАСТКИ | :ЗУ104 | 435621,60 | 3292441,37 |
| ОБРАЗУЕМЫЕ ЗЕМЕЛЬНЫЕ УЧАСТКИ | :ЗУ104 | 435620,24 | 3292437,71 |
| ОБРАЗУЕМЫЕ ЗЕМЕЛЬНЫЕ УЧАСТКИ | :ЗУ104 | 435622,67 | 3292436,76 |
| ОБРАЗУЕМЫЕ ЗЕМЕЛЬНЫЕ УЧАСТКИ | :ЗУ104 | 435624,92 | 3292435,88 |
| ОБРАЗУЕМЫЕ ЗЕМЕЛЬНЫЕ УЧАСТКИ | :ЗУ104 | 435626,34 | 3292439,53 |
| ОБРАЗУЕМЫЕ ЗЕМЕЛЬНЫЕ УЧАСТКИ | :ЗУ104 | 435624,46 | 3292440,26 |
| ОБРАЗУЕМЫЕ ЗЕМЕЛЬНЫЕ УЧАСТКИ | :ЗУ104 | 435623,96 | 3292440,45 |
| ОБРАЗУЕМЫЕ ЗЕМЕЛЬНЫЕ УЧАСТКИ | :ЗУ104 | 435621,60 | 3292441,37 |
| ОБРАЗУЕМЫЕ ЗЕМЕЛЬНЫЕ УЧАСТКИ | :ЗУ103 | 435620,24 | 3292437,71 |
| ОБРАЗУЕМЫЕ ЗЕМЕЛЬНЫЕ УЧАСТКИ | :ЗУ103 | 435619,06 | 3292434,53 |
| ОБРАЗУЕМЫЕ ЗЕМЕЛЬНЫЕ УЧАСТКИ | :ЗУ103 | 435621,55 | 3292433,57 |
| ОБРАЗУЕМЫЕ ЗЕМЕЛЬНЫЕ УЧАСТКИ | :ЗУ103 | 435623,69 | 3292432,74 |
| ОБРАЗУЕМЫЕ ЗЕМЕЛЬНЫЕ УЧАСТКИ | :ЗУ103 | 435624,90 | 3292435,84 |
| ОБРАЗУЕМЫЕ ЗЕМЕЛЬНЫЕ УЧАСТКИ | :ЗУ103 | 435624,92 | 3292435,88 |
| ОБРАЗУЕМЫЕ ЗЕМЕЛЬНЫЕ УЧАСТКИ | :ЗУ103 | 435622,67 | 3292436,76 |
| ОБРАЗУЕМЫЕ ЗЕМЕЛЬНЫЕ УЧАСТКИ | :ЗУ103 | 435620,24 | 3292437,71 |
| ОБРАЗУЕМЫЕ ЗЕМЕЛЬНЫЕ УЧАСТКИ | :ЗУ102 | 435619,06 | 3292434,53 |
| ОБРАЗУЕМЫЕ ЗЕМЕЛЬНЫЕ УЧАСТКИ | :ЗУ102 | 435618,09 | 3292431,90 |
| ОБРАЗУЕМЫЕ ЗЕМЕЛЬНЫЕ УЧАСТКИ | :ЗУ102 | 435620,63 | 3292430,91 |
| ОБРАЗУЕМЫЕ ЗЕМЕЛЬНЫЕ УЧАСТКИ | :ЗУ102 | 435622,67 | 3292430,12 |
| ОБРАЗУЕМЫЕ ЗЕМЕЛЬНЫЕ УЧАСТКИ | :ЗУ102 | 435623,30 | 3292431,74 |
| ОБРАЗУЕМЫЕ ЗЕМЕЛЬНЫЕ УЧАСТКИ | :ЗУ102 | 435623,44 | 3292432,11 |
| ОБРАЗУЕМЫЕ ЗЕМЕЛЬНЫЕ УЧАСТКИ | :ЗУ102 | 435623,69 | 3292432,74 |
| ОБРАЗУЕМЫЕ ЗЕМЕЛЬНЫЕ УЧАСТКИ | :ЗУ102 | 435621,55 | 3292433,57 |
| ОБРАЗУЕМЫЕ ЗЕМЕЛЬНЫЕ УЧАСТКИ | :ЗУ102 | 435619,06 | 3292434,53 |
| ОБРАЗУЕМЫЕ ЗЕМЕЛЬНЫЕ УЧАСТКИ | :ЗУ101 | 435616,51 | 3292427,63 |
| ОБРАЗУЕМЫЕ ЗЕМЕЛЬНЫЕ УЧАСТКИ | :ЗУ101 | 435615,68 | 3292425,38 |
| ОБРАЗУЕМЫЕ ЗЕМЕЛЬНЫЕ УЧАСТКИ | :ЗУ101 | 435618,33 | 3292424,34 |
| ОБРАЗУЕМЫЕ ЗЕМЕЛЬНЫЕ УЧАСТКИ | :ЗУ101 | 435620,13 | 3292423,64 |
| ОБРАЗУЕМЫЕ ЗЕМЕЛЬНЫЕ УЧАСТКИ | :ЗУ101 | 435620,18 | 3292423,77 |
| ОБРАЗУЕМЫЕ ЗЕМЕЛЬНЫЕ УЧАСТКИ | :ЗУ101 | 435620,53 | 3292424,66 |
| ОБРАЗУЕМЫЕ ЗЕМЕЛЬНЫЕ УЧАСТКИ | :ЗУ101 | 435621,00 | 3292425,86 |
| ОБРАЗУЕМЫЕ ЗЕМЕЛЬНЫЕ УЧАСТКИ | :ЗУ101 | 435619,12 | 3292426,60 |
| ОБРАЗУЕМЫЕ ЗЕМЕЛЬНЫЕ УЧАСТКИ | :ЗУ101 | 435616,51 | 3292427,63 |
| ОБРАЗУЕМЫЕ ЗЕМЕЛЬНЫЕ УЧАСТКИ | :ЗУ100 | 435615,68 | 3292425,38 |
| ОБРАЗУЕМЫЕ ЗЕМЕЛЬНЫЕ УЧАСТКИ | :ЗУ100 | 435614,86 | 3292423,18 |
| ОБРАЗУЕМЫЕ ЗЕМЕЛЬНЫЕ УЧАСТКИ | :ЗУ100 | 435617,55 | 3292422,13 |
| ОБРАЗУЕМЫЕ ЗЕМЕЛЬНЫЕ УЧАСТКИ | :ЗУ100 | 435619,28 | 3292421,45 |
| ОБРАЗУЕМЫЕ ЗЕМЕЛЬНЫЕ УЧАСТКИ | :ЗУ100 | 435619,42 | 3292421,81 |
| ОБРАЗУЕМЫЕ ЗЕМЕЛЬНЫЕ УЧАСТКИ | :ЗУ100 | 435620,13 | 3292423,64 |
| ОБРАЗУЕМЫЕ ЗЕМЕЛЬНЫЕ УЧАСТКИ | :ЗУ100 | 435618,33 | 3292424,34 |
| ОБРАЗУЕМЫЕ ЗЕМЕЛЬНЫЕ УЧАСТКИ | :ЗУ100 | 435615,68 | 3292425,38 |
| ОБРАЗУЕМЫЕ ЗЕМЕЛЬНЫЕ УЧАСТКИ | :ЗУ10 | 435510,47 | 3292458,51 |
| ОБРАЗУЕМЫЕ ЗЕМЕЛЬНЫЕ УЧАСТКИ | :ЗУ10 | 435506,95 | 3292449,08 |
| ОБРАЗУЕМЫЕ ЗЕМЕЛЬНЫЕ УЧАСТКИ | :ЗУ10 | 435502,84 | 3292438,09 |
| ОБРАЗУЕМЫЕ ЗЕМЕЛЬНЫЕ УЧАСТКИ | :ЗУ10 | 435492,97 | 3292411,69 |
| ОБРАЗУЕМЫЕ ЗЕМЕЛЬНЫЕ УЧАСТКИ | :ЗУ10 | 435521,42 | 3292401,05 |
| ОБРАЗУЕМЫЕ ЗЕМЕЛЬНЫЕ УЧАСТКИ | :ЗУ10 | 435528,10 | 3292398,51 |
| ОБРАЗУЕМЫЕ ЗЕМЕЛЬНЫЕ УЧАСТКИ | :ЗУ10 | 435538,13 | 3292424,89 |
| ОБРАЗУЕМЫЕ ЗЕМЕЛЬНЫЕ УЧАСТКИ | :ЗУ10 | 435530,87 | 3292427,60 |
| ОБРАЗУЕМЫЕ ЗЕМЕЛЬНЫЕ УЧАСТКИ | :ЗУ10 | 435538,55 | 3292447,85 |
| ОБРАЗУЕМЫЕ ЗЕМЕЛЬНЫЕ УЧАСТКИ | :ЗУ10 | 435510,47 | 3292458,51 |
| ОБРАЗУЕМЫЕ ЗЕМЕЛЬНЫЕ УЧАСТКИ | :ЗУ1 | 435555,64 | 3292576,81 |
| ОБРАЗУЕМЫЕ ЗЕМЕЛЬНЫЕ УЧАСТКИ | :ЗУ1 | 435553,01 | 3292569,54 |

| | | | |
|------------------------------|------|-----------|------------|
| ОБРАЗУЕМЫЕ ЗЕМЕЛЬНЫЕ УЧАСТКИ | :ЗУ1 | 435547,33 | 3292553,29 |
| ОБРАЗУЕМЫЕ ЗЕМЕЛЬНЫЕ УЧАСТКИ | :ЗУ1 | 435542,10 | 3292540,04 |
| ОБРАЗУЕМЫЕ ЗЕМЕЛЬНЫЕ УЧАСТКИ | :ЗУ1 | 435587,66 | 3292523,08 |
| ОБРАЗУЕМЫЕ ЗЕМЕЛЬНЫЕ УЧАСТКИ | :ЗУ1 | 435601,33 | 3292559,80 |
| ОБРАЗУЕМЫЕ ЗЕМЕЛЬНЫЕ УЧАСТКИ | :ЗУ1 | 435555,64 | 3292576,81 |

ЗАКЛЮЧЕНИЕ

В результате подготовки проекта планировки и проекта межевания территории в его составе, были установлены красные линии, отделяющие территории общего пользования от застроенной территории, границы существующих, ликвидируемых и подлежащих образованию земельных участков.

Разработаны чертежи проектов планировки и межевания территории в М 1:1000 на основе топографической съемки территории.

СПИСОК ИСПОЛЬЗУЕМЫХ НОРМАТИВНО-ТЕХНИЧЕСКИХ ДОКУМЕНТОВ


1. Градостроительный кодекс РФ;
2. Земельный кодекс РФ;
3. СП 42.13330.2016 «СНиП 2.07.01-89* Градостроительство. Планировка и застройка городских и сельских поселений» (приказ Минстроя России от 30 декабря 2016 г. №1034/пр);
4. СНиП 11-04-2003 «Инструкция о порядке разработки, согласования экспертизы и утверждения градостроительной документации»;
5. Инструкции о порядке разработки, согласования, экспертизы и утверждения градостроительной документации, утвержденная постановлением от 29.10.2002 г. № 150 «Об утверждении инструкции о порядке разработки, согласования, экспертизы и утверждения градостроительной документации»;
6. СанПиН 2.2.1/2.1.1.1200-03 «Санитарно-защитные зоны и санитарная классификация предприятий, сооружений и иных объектов».

N




ПРОЕКТ ПЛАНИРОВКИ И МЕЖЕВАНИЯ ТЕРРИТОРИИ В ГРАНИЦАХ УЛИЦ ДЕКАБРИСТОВ, МАТРОСОВА, ЭНГЕЛЬСА, МАШИНОСТРОИТЕЛЕЙ


АНАЛИЗ ИСХОДНЫХ МАТЕРИАЛОВ. СИТУАЦИОННЫЙ ПЛАН М 1:5000

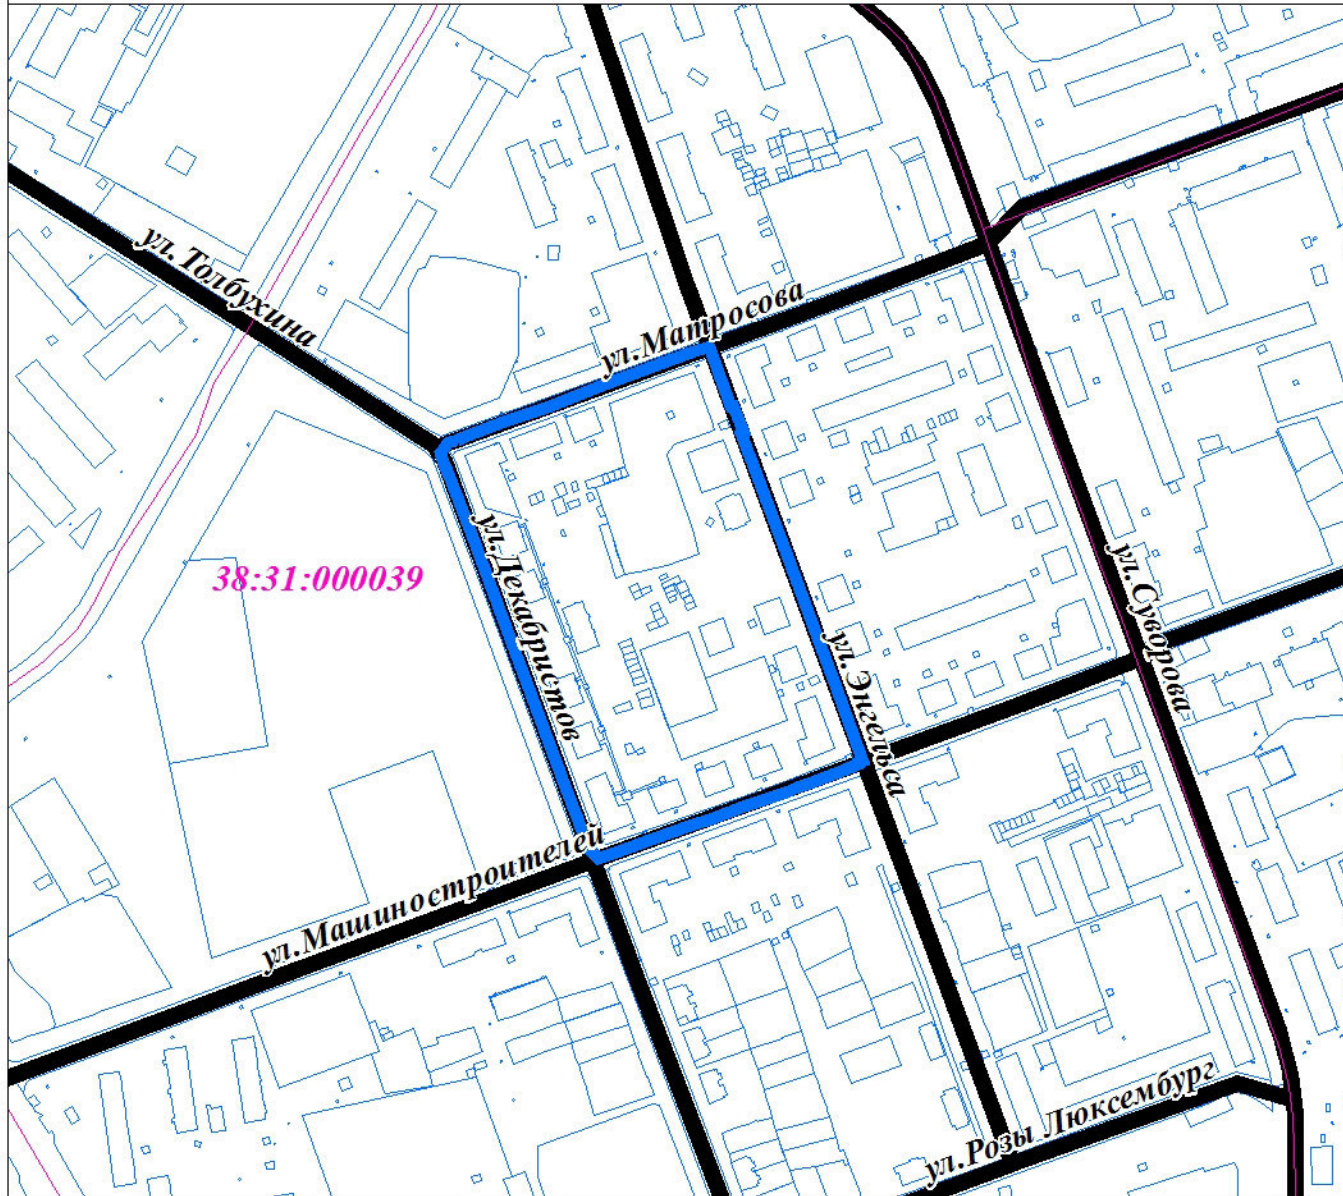


УСЛОВНЫЕ ОБОЗНАЧЕНИЯ

ТЕРРИТОРИАЛЬНОЕ ИСПОЛЬЗОВАНИЕ

 ГРАНИЦА ТЕРРИТОРИИ, ПРИМЕНИТЕЛЬНО
К КОТОРОЙ РАЗРАБОТАН ПРОЕКТ ПЛАНИРОВКИ


 ГРАНИЦЫ КАДАСТРОВЫХ КВАРТАЛОВ

ОБЪЕКТЫ НЕДВИЖИМОСТИ

 ГРАНИЦЫ ЗЕМЕЛЬНЫХ УЧАСТКОВ

ОБЪЕКТЫ КАПИТАЛЬНОГО СТРОИТЕЛЬСТВА


ТРАНСПОРТНАЯ ИНФРАСТРУКТУРА

 УЛИЧНО-ДОРОЖНАЯ СЕТЬ




ПРОЕКТ ПЛАНИРОВКИ И МЕЖЕВАНИЯ ТЕРРИТОРИИ В ГРАНИЦАХ УЛИЦ ДЕКАБРИСТОВ, МАТРОСОВА, ЭНГЕЛЬСА, МАШИНОСТРОИТЕЛЕЙ

АНАЛИЗ ИСХОДНЫХ МАТЕРИАЛОВ. ФРАГМЕНТ ПРАВИЛ ЗЕМЛЕПОЛЬЗОВАНИЯ И ЗАСТРОЙКИ
Г.УСОЛЬЕ-СИБИРСКОЕ М 1:1 000

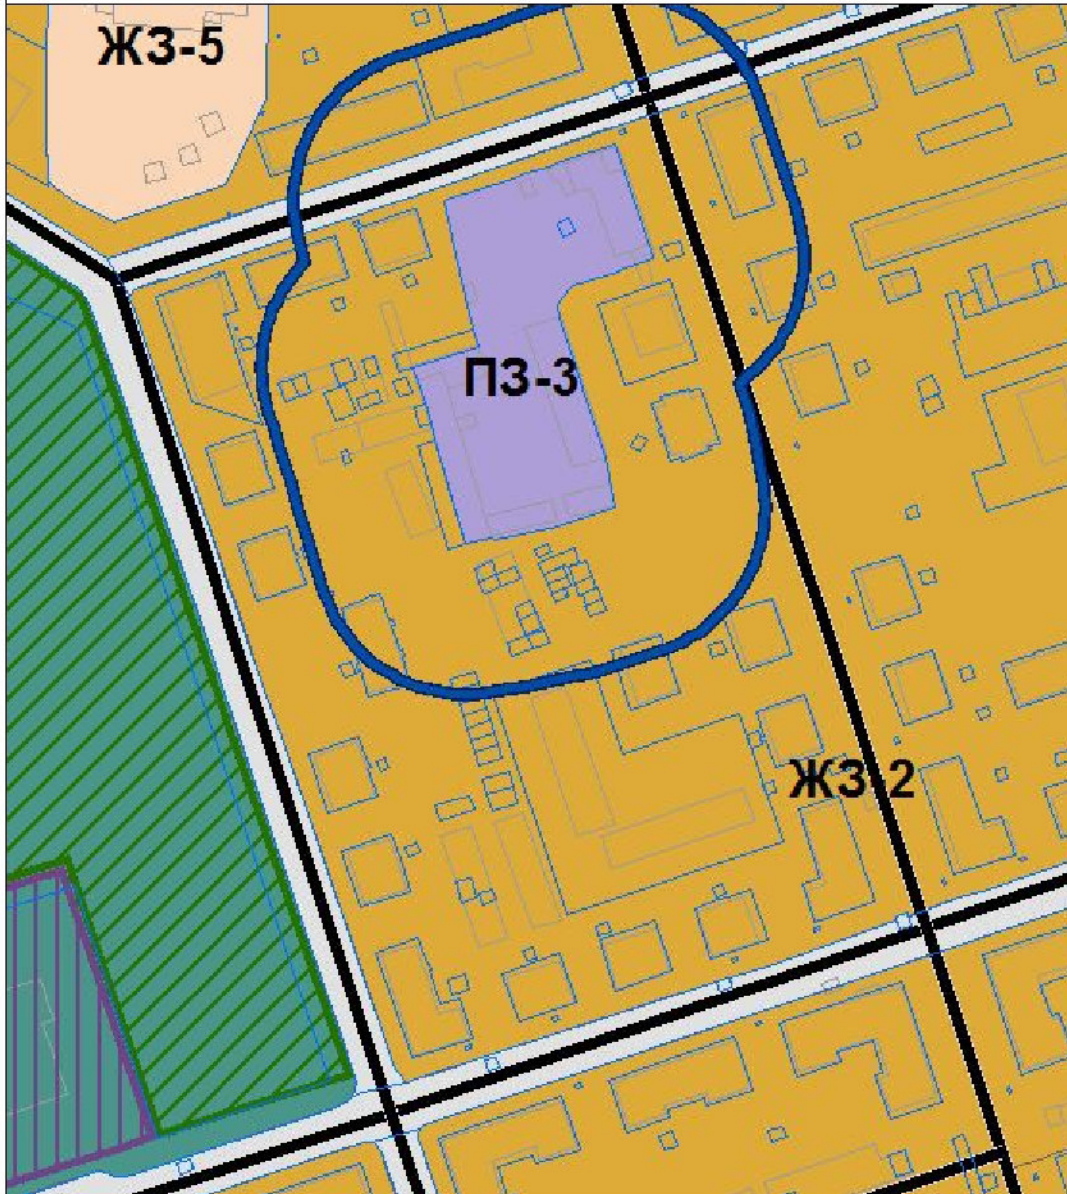


УСЛОВНЫЕ ОБОЗНАЧЕНИЯ

ИСПОЛЬЗОВАНИЕ ТЕРРИТОРИИ


 ГРАНИЦЫ ЗЕМЕЛЬНЫХ УЧАСТКОВ

ФУНКЦИОНАЛЬНОЕ ЗОНИРОВАНИЕ


ЖИЛЫЕ ЗОНЫ


 **ЖЗ-2** ЗОНЫ ЗАСТРОЙКИ МАЛОЭТАЖНЫМИ СЕКЦИОННЫМИ И БЛОКИРОВАННЫМИ ЖИЛЫМИ ДОМАМИ (1-4 эт.)


ПРОИЗВОДСТВЕННЫЕ ЗОНЫ

  **ПЗ-3** ЗОНЫ КОММУНАЛЬНЫХ ОБЪЕКТОВ IV,V КЛАССА ОПАСНОСТИ

ГРАНИЦЫ ЗОН С ОСОБЫМИ УСЛОВИЯМИ ИСПОЛЬЗОВАНИЯ ТЕРРИТОРИИ


 САНИТАРНО-ЗАЩИТНЫЕ ЗОНЫ

N
 **ПРОЕКТ ПЛАНИРОВКИ И МЕЖЕВАНИЯ ТЕРРИТОРИИ В ГРАНИЦАХ УЛИЦ ДЕКАБРИСТОВ, МАТРОСОВА, ЭНГЕЛЬСА, МАШИНОСТРОИТЕЛЕЙ**
ЧЕРТЕЖ ПЛАНИРОВКИ ТЕРРИТОРИИ М 1:1000

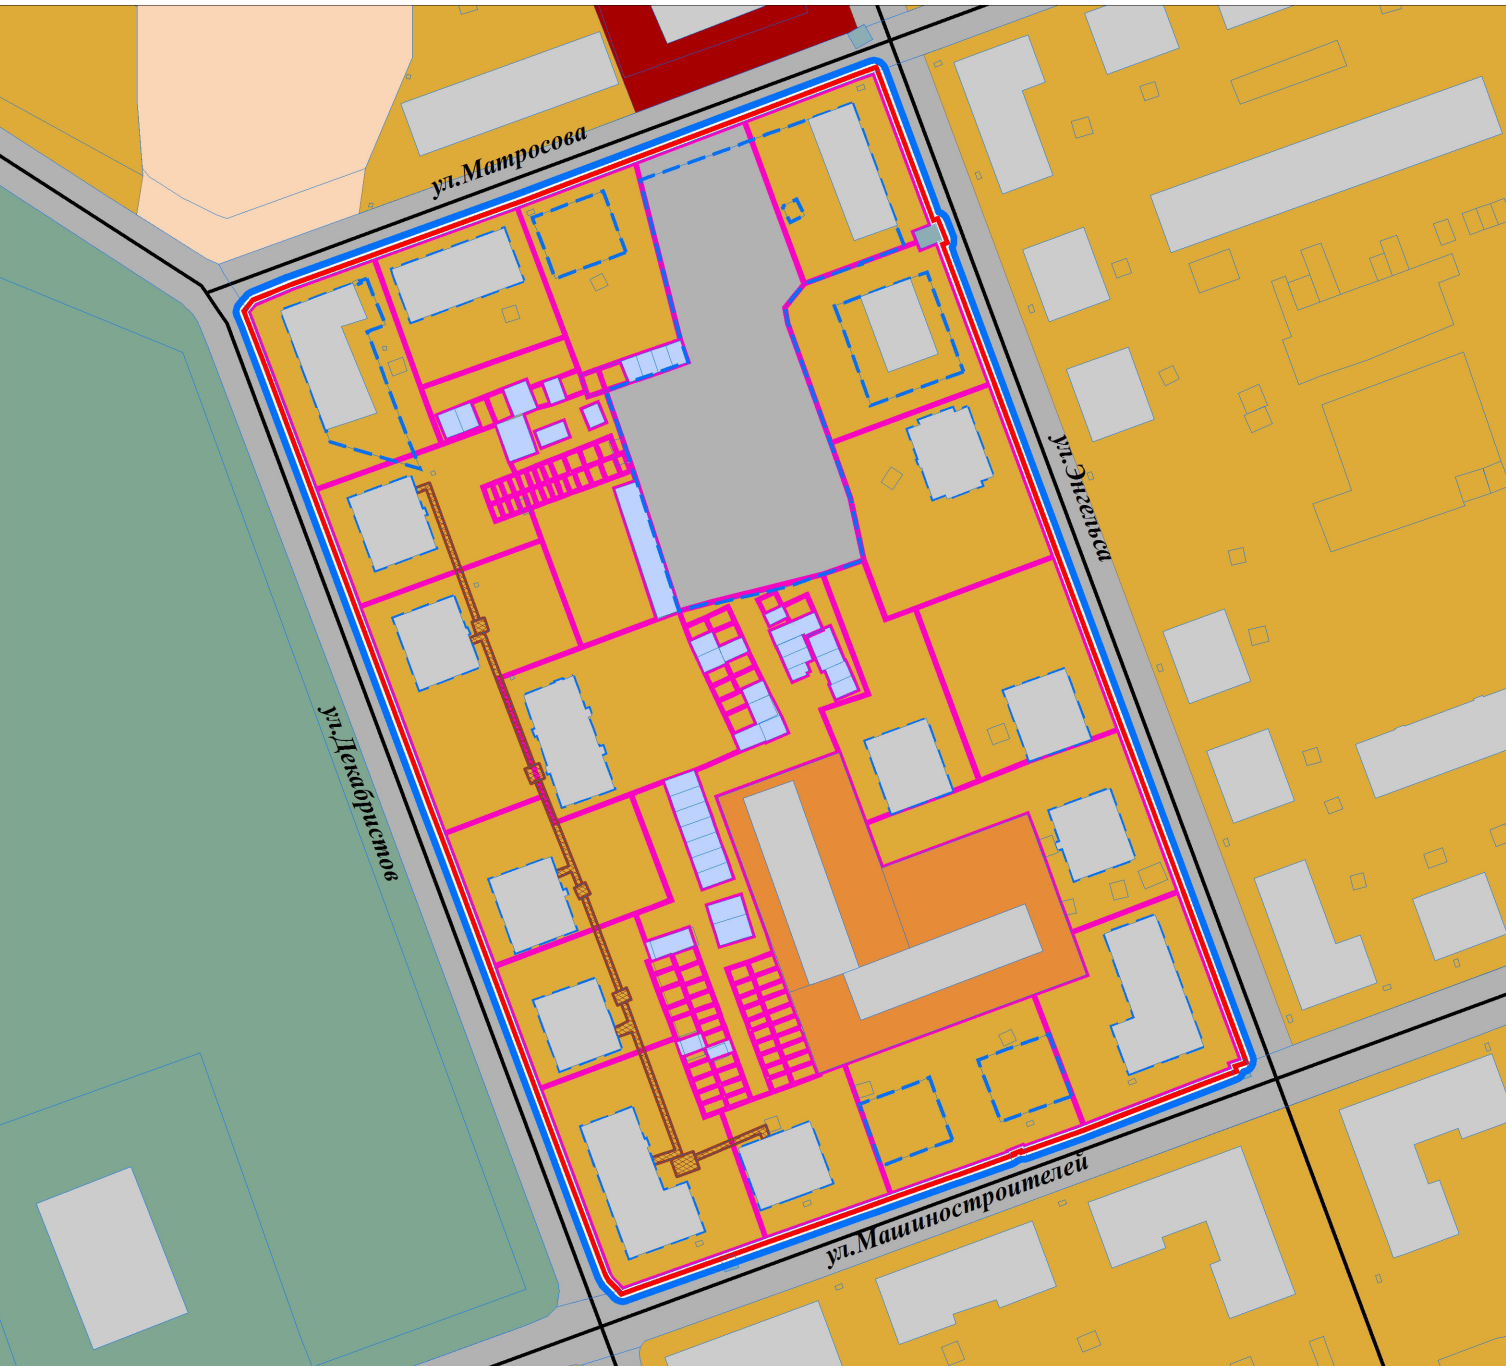


УСЛОВНЫЕ ОБОЗНАЧЕНИЯ


ТЕРРИТОРИАЛЬНОЕ УСТРОЙСТВО

 ГРАНИЦА ТЕРРИТОРИИ, ПРИМЕНИТЕЛЬНО К КОТОРОЙ РАЗРАБОТАН ПРОЕКТ ПЛАНИРОВКИ


ПОЛОЖЕНИЯ О ПЛАНИРОВКЕ ТЕРРИТОРИИ

 УСТАНОВЛИВАЕМЫЕ КРАСНЫЕ ЛИНИИ

ТРАНСПОРТНАЯ ИНФРАСТРУКТУРА

 УЛИЧНО-ДОРОЖНАЯ СЕТЬ


ОБЪЕКТЫ НЕДВИЖИМОСТИ

 
 ЗДАНИЯ, СТРОЕНИЯ

ГРАНИЦЫ ЗЕМЕЛЬНЫХ УЧАСТКОВ

 ГРАНИЦЫ ЗЕМЕЛЬНЫХ УЧАСТКОВ ПО ДАННЫМ ГОСУДАРСТВЕННОГО КАДАСТРА НЕДВИЖИМОСТИ

 ЗЕМЕЛЬНЫЕ УЧАСТКИ, УТОЧНЕННЫЕ ПРОЕКТОМ

 ЛИКВИДИРУЕМЫЕ ЗЕМЕЛЬНЫЕ УЧАСТКИ

 ОБРАЗУЕМЫЕ ЗЕМЕЛЬНЫЕ УЧАСТКИ


ПРАВО ОГРАНИЧЕННОГО ПОЛЬЗОВАНИЯ ЗЕМЕЛЬНЫМ УЧАСТКОМ


 ГРАНИЦЫ ЗОН ДЕЙСТВИЯ ПУБЛИЧНЫХ СЕРВИТУТОВ

ФУНКЦИОНАЛЬНОЕ ЗОНИРОВАНИЕ

ЖИЛЬЕ ЗОНЫ

 ЗОНА ЗАСТРОЙКИ МАЛОЭТАЖНЫМИ СЕКЦИОННЫМИ И БЛОКИРОВАННЫМИ ЖИЛЫМИ ДОМАМИ (1-4 эт.)

 ЗОНА ЗАСТРОЙКИ СРЕДНЕЭТАЖНЫМИ ЖИЛЫМИ ДОМАМИ (5-8 эт.)

 ЗОНЫ ОБЪЕКТОВ ДОШКОЛЬНОГО, НАЧАЛЬНОГО И СРЕДНЕГО ОБЩЕГО ОБРАЗОВАНИЯ

ОБЩЕСТВЕННО-ДЕЛОВЫЕ ЗОНЫ


 ЗОНЫ ДЕЛОВОГО, ОБЩЕСТВЕННОГО И КОММЕРЧЕСКОГО НАЗНАЧЕНИЯ


ЗОНЫ ОБЪЕКТОВ ИНЖЕНЕРНОЙ И ТРАНСПОРТНОЙ ИНФРАСТРУКТУРЫ


 ЗОНЫ ОБЪЕКТОВ ИНЖЕНЕРНОЙ ИНФРАСТРУКТУРЫ

 ЗОНЫ ОБЪЕКТОВ ГОРОДСКОГО ТРАНСПОРТА

ЗОНЫ РЕКРЕАЦИОННОГО НАЗНАЧЕНИЯ


 ЗОНЫ ОБЪЕКТОВ И СООРУЖЕНИЙ ФИЗИЧЕСКОЙ КУЛЬТУРЫ И СПОРТА

N
 **ПРОЕКТ ПЛАНИРОВКИ И МЕЖЕВАНИЯ ТЕРРИТОРИИ В ГРАНИЦАХ УЛИЦ ДЕКАБРИСТОВ, МАТРОСОВА, ЭНГЕЛЬСА, МАШИНОСТРОИТЕЛЕЙ**
ЧЕРТЕЖ МЕЖЕВАНИЯ ТЕРРИТОРИИ М 1:1000

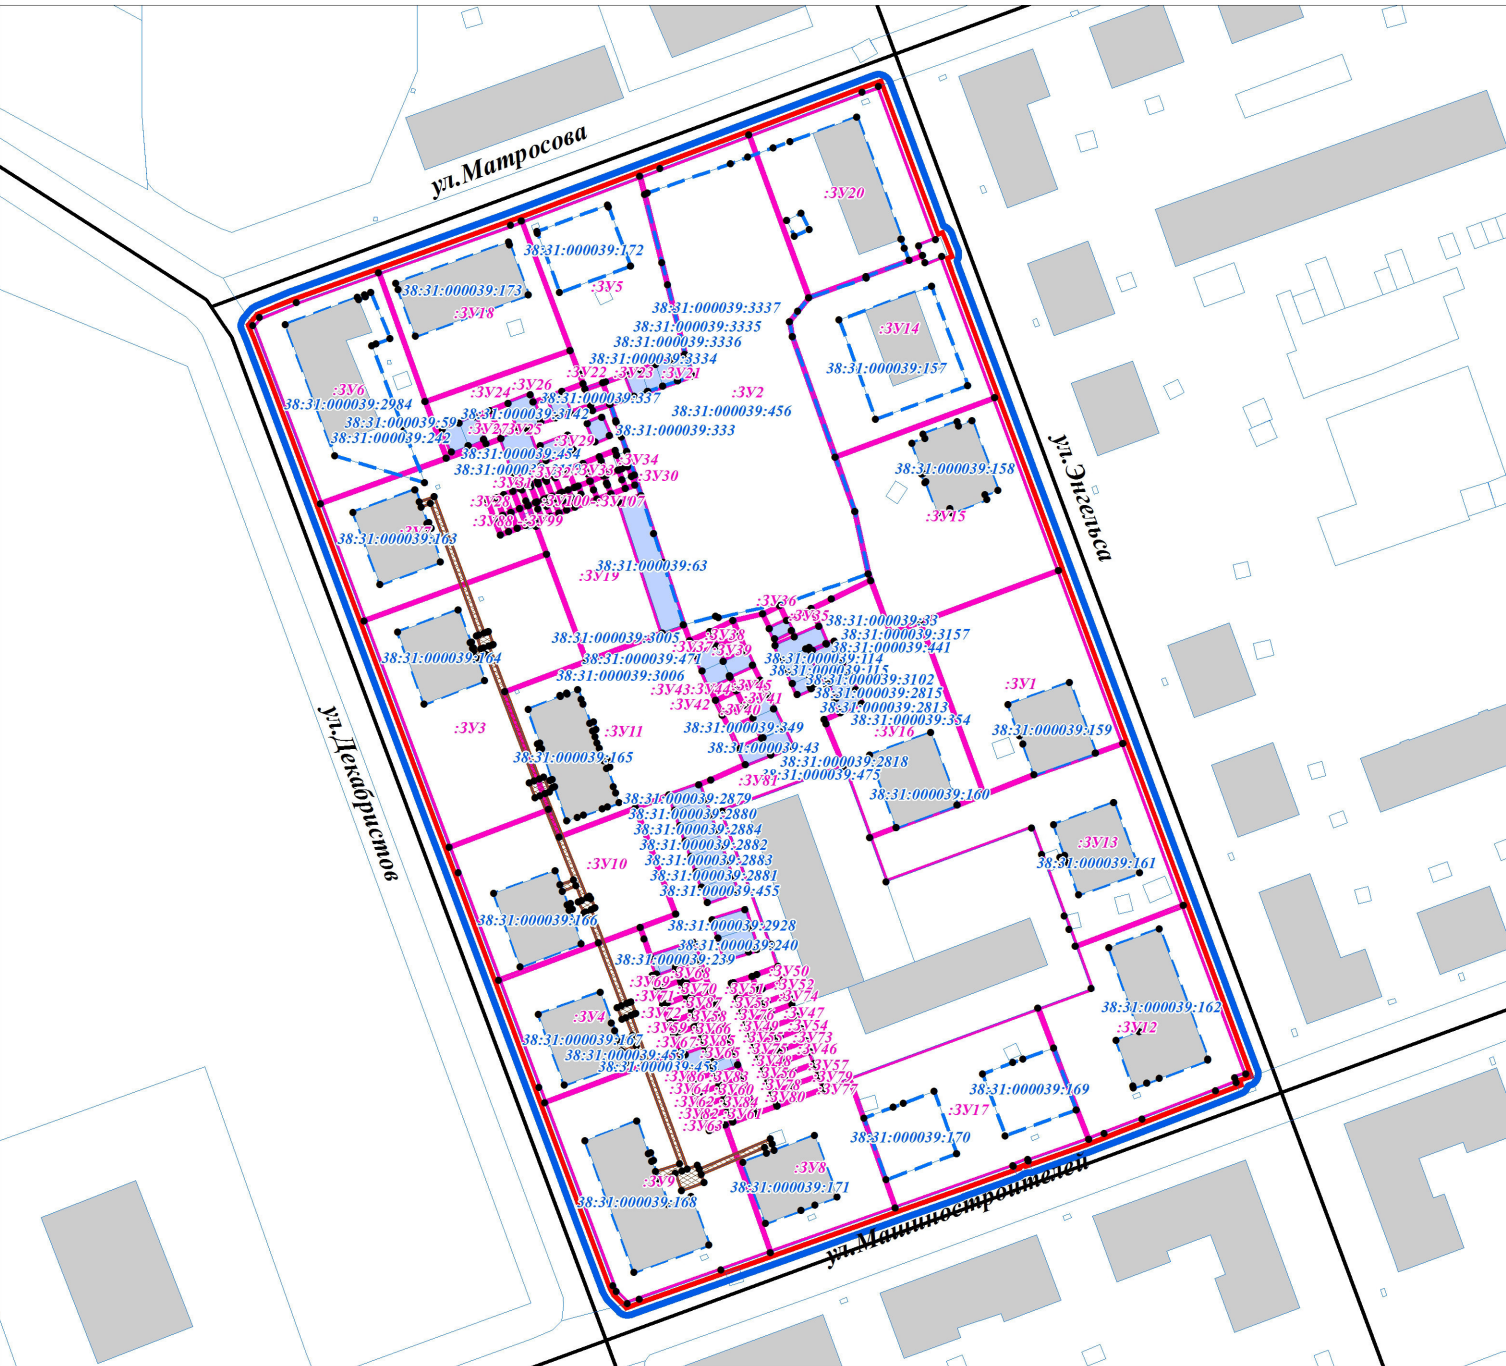


УСЛОВНЫЕ ОБОЗНАЧЕНИЯ


ТЕРРИТОРИАЛЬНОЕ УСТРОЙСТВО

 ГРАНИЦА ТЕРРИТОРИИ, ПРИМЕНИТЕЛЬНО К КОТОРОЙ РАЗРАБОТАН ПРОЕКТ ПЛАНИРОВКИ


ПОЛОЖЕНИЯ О ПЛАНИРОВКЕ ТЕРРИТОРИИ

 УСТАНОВЛИВАЕМЫЕ КРАСНЫЕ ЛИНИИ


ТРАНСПОРТНАЯ ИНФРАСТРУКТУРА


 УЛИЧНО-ДОРОЖНАЯ СЕТЬ


ОБЪЕКТЫ НЕДВИЖИМОСТИ


 ЗДАНИЯ, СТРОЕНИЯ

ГРАНИЦЫ ЗЕМЕЛЬНЫХ УЧАСТКОВ


 ГРАНИЦЫ ЗЕМЕЛЬНЫХ УЧАСТКОВ ПО ДАННЫМ ГОСУДАРСТВЕННОГО КАДАСТРА НЕДВИЖИМОСТИ

 ЗЕМЕЛЬНЫЕ УЧАСТКИ, УТОЧНЕННЫЕ ПРОЕКТОМ

 ЛИКВИДИРУЕМЫЕ ЗЕМЕЛЬНЫЕ УЧАСТКИ

 ОБРАЗУЕМЫЕ ЗЕМЕЛЬНЫЕ УЧАСТКИ

ПРАВО ОГРАНИЧЕННОГО ПОЛЬЗОВАНИЯ ЗЕМЕЛЬНЫМ УЧАСТКОМ

 ГРАНИЦЫ ЗОН ДЕЙСТВИЯ ПУБЛИЧНЫХ СЕРВИТУТОВ