

Утвержден постановлением администрации  
города Усолье-Сибирское  
от 16.07.2018г. № 1348

**ПРОЕКТ ПЛАНИРОВКИ  
И МЕЖЕВАНИЯ ТЕРРИТОРИИ**

**Местоположение:** Российская Федерация Иркутская область г. Усолье-Сибирское  
ул.Водников

**г. Усолье-Сибирское  
2018 г.**

	Содержание	№ страницы
<b>1.1</b>	<b>Проект планировки территории</b>	
	<b>Пояснительная записка:</b> 1.Сведения о целях и задачах документации по планировке территории. 2.Исходные данные для разработки проекта планировки и межевания территории 3.Определение границ земельных участков. 4. Определение границ красных линий. 5.Общие сведения о границах земельных участков и их характеристиках. 6.Сведения о зонах действия публичных сервитутов. 7. Сведения об особо охраняемых природных территориях 8.Заключение	3-16
	<b>Графические материалы:</b> Ситуационный план	18
	Фрагмент правил землепользования и застройки г. Усолье-Сибирское	19
	План планировки территории	20
<b>Часть 1.2</b>	<b>Проект межевания территории</b>	
	<b>Графические материалы:</b> План межевания территории	21
	Приложения	

## 1.1. ПРОЕКТ ПЛАНИРОВКИ ТЕРРИТОРИИ

### Пояснительная записка к проекту планировки и межевания территории

#### 1. Сведения о целях и задачах документации по планировке территории.

Подготовка проекта планировки и межевания территорий осуществляется применительно к застроенной территории, расположенной в районе ул. Водников г.Усолье-Сибирское Иркутской области Российской Федерации.

Проект планировки и межевания территории разработан в отношении планировочной единицы города в границах ул.Водников г.Усолье-Сибирское Иркутской области Российской Федерации на основании решения, принятого по результатам рассмотрения предложения, поступившего от заинтересованного лица, а так же на основании постановления администрации города Усолье-Сибирское № 549 от 13.03.2018г. «О принятии решения о подготовке документации по планировке территории ул. Водников г.Усолье-Сибирское Иркутской области Российской Федерации».

Подготовка проекта планировки территории осуществляется для выделения элементов планировочной структуры, установления параметров планируемого развития элементов планировочной структуры, обоснования оптимальных размеров и границ образуемых земельных участков, а так же исключения чересполосиц и пересечений земельных участков в данном планировочном элементе. Границы и размер земельных участков определяются в соответствии с требованиями Правил землепользования и застройки муниципального образования «город Усолье-Сибирское».

Проект межевания территории разрабатывается в целях определения местоположения границ образуемых земельных участков и, в последствии, проведения кадастровых работ по формированию межевого плана и постановки на кадастровый учет земельных участков.

Проект планировки и межевания территории ул. Водников г.Усолье-Сибирское Иркутской области Российской Федерации состоит из основной части, которая подлежит утверждению и материалов по ее обоснованию. Материалы по обоснованию проекта планировки территории включают в себя материалы в графической форме и пояснительную записку.

#### 2. Исходные данные для разработки проекта планировки и межевания территории

- Градостроительный кодекс Российской Федерации;
- Земельный кодекс Российской Федерации;
- Федеральный закон от 20 марта 2011 г. № 41-ФЗ «О внесении изменений в градостроительный кодекс РФ и отдельные законодательные акты РФ в части вопросов территориального планирования»;
- Генеральный план муниципального образования «город Усолье-Сибирское», утверждённый решением городской Думы от 17.07.2009г. № 43/4;
- Правила землепользования и застройки муниципального образования «город Усолье-Сибирское», утвержденные решением городской Думы от 07.09.2006г. № 60/6. Карта градостроительного зонирования;
- Местные нормативы градостроительного проектирования муниципального образования «город Усолье-Сибирское», утвержденные решением городской Думы от 28.01.2006г. № 9/6;
- Кадастровый план территории;
- Данные государственного кадастра недвижимости.

#### 3. Определение границ земельных участков

Настоящим проектом устанавливаются:

- границы вновь образуемых земельных участков. Такие участки выделены на свободной территории, выявленной в процессе межевания.

Земельный участок :ЗУ1 образован из земель находящихся в государственной или муниципальной собственности.

Земельный участок :ЗУ2 образован из земель находящихся в государственной или



муниципальной собственности.

Земельный участок :ЗУ21 образован путем перераспределения земельного участка с кадастровым номером 38:31:000010:286 и земель находящихся в государственной или муниципальной собственности.

Земельный участок :ЗУ22 образован путем перераспределения земельного участка с кадастровым номером 38:31:000010:287 и земель находящихся в государственной или муниципальной собственности.

Земельный участок :ЗУ23 образован путем перераспределения земельного участка с кадастровым номером 38:31:000010:288 и земель находящихся в государственной или муниципальной собственности.

Земельный участок :ЗУ24 образован путем перераспределения земельного участка с кадастровым номером 38:31:000010:290 и земель находящихся в государственной или муниципальной собственности.

Земельный участок :ЗУ25 образован путем перераспределения земельного участка с кадастровым номером 38:31:000010:1283 и земель находящихся в государственной или муниципальной собственности.

Земельный участок :ЗУ26 образован из земель находящихся в государственной или муниципальной собственности.

Земельный участок :ЗУ27 образован из земель находящихся в государственной или муниципальной собственности.

На застроенных территориях размеры земельных участков определяются в соответствии с действующими градостроительными нормативами, нормами предоставления земельных участков и градостроительными регламентами, установленными Правилами землепользования и застройки муниципального образования «город Усолье-Сибирское».

Согласно Правил землепользования и застройки муниципального образования «город Усолье-Сибирское», проектируемые земельные участки расположены в территориальной зоне ЖЗ-1 (зона застройки малоэтажными и индивидуальными жилыми домами). Проектом планировки и межевания территории образуемым земельным участкам, устанавливаются следующие виды разрешенного использования:

- :ЗУ1 - «малоэтажная многоквартирная жилая застройка 2.1.1»;
- :ЗУ2 - «малоэтажная многоквартирная жилая застройка 2.1.1»;
- :ЗУ3 - «малоэтажная многоквартирная жилая застройка 2.1.1»;
- :ЗУ4 - «малоэтажная многоквартирная жилая застройка 2.1.1»;
- :ЗУ5 - «малоэтажная многоквартирная жилая застройка 2.1.1»;
- :ЗУ6 - «малоэтажная многоквартирная жилая застройка 2.1.1»;
- :ЗУ7 - «для индивидуального жилищного строительства 2.1»;
- :ЗУ7 - «для индивидуального жилищного строительства 2.1»;
- :ЗУ8 - «для индивидуального жилищного строительства 2.1»;
- ЗУ9 - «для индивидуального жилищного строительства 2.1»;
- ЗУ10 - «для индивидуального жилищного строительства 2.1»;
- ЗУ11 - «для индивидуального жилищного строительства 2.1»;
- ЗУ12 - «для индивидуального жилищного строительства 2.1»;
- ЗУ13 - «для индивидуального жилищного строительства 2.1»;
- ЗУ14 - «для индивидуального жилищного строительства 2.1»;
- ЗУ15 - «для индивидуального жилищного строительства 2.1»;
- ЗУ16 - «для индивидуального жилищного строительства 2.1»;
- ЗУ17 - «для индивидуального жилищного строительства 2.1»;
- ЗУ18 - «для индивидуального жилищного строительства 2.1»;
- ЗУ19 - «для индивидуального жилищного строительства 2.1»;
- ЗУ20 - «для индивидуального жилищного строительства 2.1»;
- ЗУ21 - «для индивидуального жилищного строительства 2.1»;
- ЗУ22 - «для индивидуального жилищного строительства 2.1»;

ЗУ23 - «для индивидуального жилищного строительства 2.1»;

ЗУ24 - «для индивидуального жилищного строительства 2.1»;

ЗУ25 - «для индивидуального жилищного строительства 2.1»;

ЗУ26 - «для индивидуального жилищного строительства 2.1»;

ЗУ27 - «для индивидуального жилищного строительства 2.1»;

Код 2.1, 2.1.1 вида разрешенного использования земельных участков установлен классификатором видов разрешенного использования земельных участков, утвержденным Приказом Минэкономразвития России от 01.09.2014г. № 540.

Для вида разрешенного использования «**для индивидуального жилищного строительства 2.1.**» Правилами землепользования и застройки установлены следующие параметры разрешенного использования: минимальные размеры земельного участка 400 кв.м. Максимальные размеры земельного участка 2500 кв.м. Отступ от красной линии - не менее 3 м., при новом строительстве. Минимальные отступы от границ земельных участков в целях определения мест допустимого размещения зданий, строений, сооружений, за пределами которых запрещено строительство зданий, строений, сооружений – 1м. Минимальный размер фронтальной стороны земельного участка 12 м. Расстояние между фронтальной границей участка и основным строением до 6 м. (или в соответствии со сложившейся линией застройки); максимальное расстояние от границ землевладения до строений, а также между строениями:

- от границ соседнего участка до основного строения – 3 м;
- от границ соседнего участка до хозяйственных и прочих строений – 1 м;
- от границ соседнего участка до открытой стоянки – 1м;
- от границ соседнего участка до отдельно стоящего гаража – 1м.

Высота зданий для всех основных строений:

максимальное количество этажей-3эт., в том числе:

- высота от уровня земли до верха плоской кровли – не более 10м;
- до конька скатной кровли – не более 15 м.

Максимальный процент застройки в границах земельного участка, определяемый как отношение суммарной площади земельного участка, которая может быть застроена, ко всей площади земельного участка- 50%.

Минимальный процент озеленения – 20%.

Параметры для подсобных сооружений и сооружений для содержания сельскохозяйственных животных:

- максимальный размер участка для постройки сарая для скота 30 кв.м;
- расстояние от сараев для скота и птицы до шахтных колодцев должно быть не менее 20м;
- отступ от красной линии – не менее 5 м;
- высота от уровня земли до верха плоской кровли – не более 4м;
- до конька скатной кровли – не более 7 м.

Высота ограждения между смежными земельными участками - не более 1,8 м., между земельным участком и проездом – не более 2,5м.

Ограждения с целью минимального затенения территории соседних земельных участков должны быть сетчатые или решетчатые.

Границы проектируемых земельных участков сформированы согласно существующему землепользованию, на основании произведенных топографо-геодезических измерений, а так же в соответствии с данными единого государственного кадастра недвижимости.

Для вида разрешенного использования «**малоэтажная многоквартирная жилая 2.1.1**» Правилами землепользования и застройки установлены следующие параметры разрешенного использования: минимальный размер земельного участка – 0,01 га., максимальный размер земельного участка – 5,0 га. Размер земельного участка для существующих объектов капитального строительства в целях оформления прав на земельный участок в порядке, установленном статьей 39.20 Земельного кодекса, не подлежит установлению.

Минимальное количество этажей - 1.

Этажность – не более 4 этажей.

Отступ от красной линии - не менее 5 м., при новом строительстве.

Максимальный процент застройки в границах земельного участка, определяемый как отношение суммарной площади земельного участка, которая может быть застроена, ко всей площади земельного участка - 50%. Предельная высота зданий - 14 м. На территории земельного участка должны предусматриваться: Объекты хранения автотранспорта: Количество машиномест определяется из расчета не менее 45% расчетного числа легковых автомобилей, в том числе 11% должны быть организованы как плоскостные открытые стоянки. Площадь одного машиноместа составляет 18 кв.м (без учета проездов). Площадки в составе придомовой территории:- для игр детей дошкольного и младшего школьного возраста из расчета 0,7 кв.м на 1 жителя; - для отдыха взрослого населения из расчета 0,5 кв.м на 1 жителя; - для занятий физкультурой из расчета 2,0 кв.м на 1 жителя; - для хозяйственных целей и выгула собак из расчета 0,3 кв.м на 1 жителя. Озеленение: Минимальный процент озеленения – 25%. Минимальный отступ от границ земельного участка в целях определения места допустимого размещения зданий, строений, сооружений, за пределами которых запрещено строительство зданий, строений, сооружений- 1 метр, при новом строительстве, а так же с учётом расчетов по требованиям норм инсоляции, освещенности и противопожарным требованиям. Расстояния между длинными сторонами жилых зданий высотой 2 - 3 этажа - не менее 15 м, а высотой 4 этажа - не менее 20 м, между длинными сторонами и торцами этих же зданий с окнами из жилых комнат - не менее 10 м. Ограждения с целью минимального затенения территории соседних земельных участков должны быть сетчатые или решетчатые.

#### 4.Определение границ красных линий

Красные линии – линии, которые обозначают существующие, планируемые (изменяемые, вновь

образуемые) границы территорий общего пользования и (или) границы территорий, занятых линейными объектами и (или) предназначенных для размещения линейных объектов (п.11 ст.1 Градостроительного кодекса РФ).

Для определения границ красных линий, устанавливающих ширину улицы Водников были собраны следующие статистические данные:

- количество пешеходов в сутки;
- количество машин в сутки.

Выявлено, что улицу Водников посещают в преимущественном большинстве местные жители.

По результатам проведенного анализа, существует возможность установления красной линии для улицы Водников шириной 10 м.

#### 5. Общие сведения о границах земельных участков и их характеристиках

Сведения о характеристиках вновь образуемых и ликвидируемых земельных участках представлены в таблицах 1, 2.

Сведения о границах вновь образуемых и ликвидируемых земельных участках представлены в таблице 3.

### Ведомость образуемых земельных участков

Таблица 1

Условный номер земельного участка	Местоположение	Категория земель	Разрешенное использование	Площадь образуемого земельного участка, м <sup>2</sup>
:ЗУ1	Российская Федерация, Иркутская область, г. Усолье-Сибирское, ул. Фрунзе, з/у 5/1	земли населенных пунктов	малоэтажная многоквартирная застройка 2.1.1.	520

:ЗУ2	Российская Федерация, Иркутская область, г.Усолье-Сибирское, ул. Водников, з/у 16	земли населенных пунктов	малоэтажная многоквартирная застройка 2.1.1.	1348
:ЗУ3	Российская Федерация, Иркутская область, г.Усолье-Сибирское, ул. Водников, з/у 18	земли населенных пунктов	малоэтажная многоквартирная застройка 2.1.1.	1423
:ЗУ4	Российская Федерация, Иркутская область, г.Усолье-Сибирское, ул. Водников, з/у 20/2	земли населенных пунктов	малоэтажная многоквартирная застройка 2.1.1.	754
:ЗУ5	Российская Федерация, Иркутская область, г.Усолье-Сибирское, ул. Водников, з/у 20/1	земли населенных пунктов	малоэтажная многоквартирная застройка 2.1.1.	614
:ЗУ6	Российская Федерация, Иркутская область, г.Усолье-Сибирское, ул. Водников, з/у 22	земли населенных пунктов	малоэтажная многоквартирная застройка 2.1.1.	1014
:ЗУ7	Российская Федерация, Иркутская область, г.Усолье-Сибирское, ул. Водников, з/у 24	земли населенных пунктов	для индивидуального жилищного строительства 2.1.	873
:ЗУ8	Российская Федерация, Иркутская область, г.Усолье-Сибирское, ул. Водников, з/у 26	земли населенных пунктов	для индивидуального жилищного строительства 2.1.	861
:ЗУ9	Российская Федерация, Иркутская область, г.Усолье-Сибирское, ул. Водников, з/у 28	земли населенных пунктов	для индивидуального жилищного строительства 2.1.	832
:ЗУ10	Российская Федерация, Иркутская область, г.Усолье-Сибирское, ул. Водников, з/у 30	земли населенных пунктов	для индивидуального жилищного строительства 2.1.	884
:ЗУ11	Российская Федерация, Иркутская область, г.Усолье-Сибирское, ул. Крестьянина, з/у 30	земли населенных пунктов	для индивидуального жилищного строительства 2.1.	1099
:ЗУ12	Российская Федерация, Иркутская область, г.Усолье-Сибирское, ул. Водников, з/у 7	земли населенных пунктов	для индивидуального жилищного строительства 2.1.	926
:ЗУ13	Российская Федерация, Иркутская область, г.Усолье-Сибирское, ул. Водников, з/у 9	земли населенных пунктов	для индивидуального жилищного строительства 2.1.	794
:ЗУ14	Российская Федерация, Иркутская область, г.Усолье-Сибирское, ул. Водников, з/у 11	земли населенных пунктов	для индивидуального жилищного строительства 2.1.	690
:ЗУ15	Российская Федерация, Иркутская область, г.Усолье-Сибирское, ул. Водников, з/у 13	земли населенных пунктов	для индивидуального жилищного строительства 2.1.	645



:ЗУ16	Российская Федерация, Иркутская область, г.Усолье-Сибирское, ул. Водников, з/у 15	земли населенных пунктов	для индивидуального жилищного строительства 2.1.	717
:ЗУ17	Российская Федерация, Иркутская область, г.Усолье-Сибирское, ул. Водников, з/у 17	земли населенных пунктов	для индивидуального жилищного строительства 2.1.	713
:ЗУ18	Российская Федерация, Иркутская область, г.Усолье-Сибирское, ул. Водников, з/у 19	земли населенных пунктов	для индивидуального жилищного строительства 2.1.	736
:ЗУ19	Российская Федерация, Иркутская область, г.Усолье-Сибирское, ул. Водников, з/у 21	земли населенных пунктов	для индивидуального жилищного строительства 2.1.	806
:ЗУ20	Российская Федерация, Иркутская область, г.Усолье-Сибирское, ул. Водников, з/у 23	земли населенных пунктов	для индивидуального жилищного строительства 2.1.	812
:ЗУ21	Российская Федерация, Иркутская область, г.Усолье-Сибирское, ул. Водников, з/у 25	земли населенных пунктов	для индивидуального жилищного строительства 2.1.	860
:ЗУ22	Российская Федерация, Иркутская область, г.Усолье-Сибирское, ул. Водников, з/у 27	земли населенных пунктов	для индивидуального жилищного строительства 2.1.	845
:ЗУ23	Российская Федерация, Иркутская область, г.Усолье-Сибирское, ул. Водников, з/у 29	земли населенных пунктов	для индивидуального жилищного строительства 2.1.	922
:ЗУ24	Российская Федерация, Иркутская область, г.Усолье-Сибирское, ул. Водников, з/у 30	земли населенных пунктов	для индивидуального жилищного строительства 2.1.	764
:ЗУ25	Российская Федерация, Иркутская область, г.Усолье-Сибирское, ул. Водников, з/у 33	земли населенных пунктов	для индивидуального жилищного строительства 2.1.	776
:ЗУ26	Российская Федерация, Иркутская область, г.Усолье-Сибирское, ул. Водников, з/у 35	земли населенных пунктов	для индивидуального жилищного строительства 2.1.	1191
:ЗУ27	Российская Федерация, Иркутская область, г.Усолье-Сибирское, ул. Крестьянина, з/у 28	земли населенных пунктов	для индивидуального жилищного строительства 2.1.	252

## Ведомость ликвидируемых земельных участков

Таблица 2

Условный номер земельного участка	Местоположение	Категория земель	Разрешенное использование	Площадь ликвидируемого земельного участка, м2
38:31:000010:143 3	Российская Федерация, Иркутская область, г.Усолье-Сибирское, ул. Водников, з/у 18	Земли населенных пунктов	малоэтажная многоквартирная жилая застройка 2.1. 1	1379
38:31:000010:428	Российская Федерация, Иркутская область, г.Усолье-Сибирское, ул. Водников, 20-1, 2	Земли населенных пунктов	условно разрешенный вид: малоэтажные жилые дома, предназначенные для проживания нескольких семей	728
38:31:000010:129 7	Российская Федерация, Иркутская область, г.Усолье-Сибирское, ул. Водников, 22	Земли населенных пунктов	условно разрешенный вид использования: малоэтажная многоквартирная жилая застройка	966
38:31:000010:74	Российская Федерация, Иркутская область, г.Усолье-Сибирское, ул. Водников, 24	Земли населенных пунктов	под строительство индивидуального жилого дома	641
38:31:000010:75	Российская Федерация, Иркутская область, г.Усолье-Сибирское, ул. Водников, 26	Земли населенных пунктов	для эксплуатации индивидуального жилого дома и хозяйственных построек	631
38:31:000010:76	Российская Федерация, Иркутская область, г.Усолье-Сибирское, ул. Водников, 28	Земли населенных пунктов	для индивидуального жилищного строительства	702
38:31:000010:78	Российская Федерация, Иркутская область, г.Усолье-Сибирское, ул. Водников, 30	Земли населенных пунктов	для индивидуального жилищного строительства	725
38:31:000010:161	Российская Федерация, Иркутская область, г.Усолье-Сибирское, ул. Крестьянина, 30	Земли населенных пунктов	для эксплуатации жилого дома и хозяйственных построек	1073
38:31:000010:294	Российская Федерация, Иркутская область, г.Усолье-Сибирское, ул.Водников, 7	Земли населенных пунктов	для эксплуатации жилого дома и хозяйственных построек	837

38:31:000010:467	Российская Федерация, Иркутская область, г. Усолье-Сибирское, ул.Водников, 9	Земли населенных пунктов	для эксплуатации жилого дома и хозяйственных построек	750
38:31:000010:17	Российская Федерация, Иркутская область, г. Усолье-Сибирское, ул.Водников, 11	Земли населенных пунктов	для эксплуатации жилого дома	677
38:31:000010:276	Российская Федерация, Иркутская область, г. Усолье-Сибирское, ул.Водников, 13	Земли населенных пунктов	Отдельно стоящие жилые дома, предназначенные для проживания одной семьи	628
38:31:000010:129 0	Российская Федерация, Иркутская область, г. Усолье-Сибирское, ул.Водников, 15	Земли населенных пунктов	для эксплуатации жилого дома и хозяйственных построек	706
38:31:000010:59	Российская Федерация, Иркутская область, г. Усолье-Сибирское, ул.Водников, 17	Земли населенных пунктов	для эксплуатации жилого дома и хозяйственных построек	680
38:31:000010:283	Российская Федерация, Иркутская область, г. Усолье-Сибирское, ул.Водников, 21	Земли населенных пунктов	для эксплуатации жилого дома и хозяйственных построек	743
38:31:000010:285	Российская Федерация, Иркутская область, г. Усолье-Сибирское, ул.Водников, 23	Земли населенных пунктов	для эксплуатации жилого дома и хозяйственных построек	728
38:31:000010:286	Российская Федерация, Иркутская область, г. Усолье-Сибирское, ул.Водников, 25	Земли населенных пунктов	для эксплуатации индивидуального жилого дома и хозяйственных построек	778
38:31:000010:287	Российская Федерация, Иркутская область, г. Усолье-Сибирское, ул.Водников, 27	Земли населенных пунктов	–	740
38:31:000010:288	Российская Федерация, Иркутская область, г. Усолье-Сибирское, ул.Водников, 29	Земли населенных пунктов	для эксплуатации индивидуального жилого дома и хозяйственных построек	872

38:31:000010:290	Российская Федерация, Иркутская область, г. Усолье-Сибирское, ул.Водников, 31	Земли населенных пунктов	отдельно стоящие жилые дома, предназначенные для проживания одной семьи	643
38:31:000010:128 3	Российская Федерация, Иркутская область, г. Усолье-Сибирское, ул.Водников, 33	Земли населенных пунктов	для эксплуатации индивидуального жилого дома и хозяйственных построек	638

## Каталог координат в системе МСК-38

*Таблица 3*

:3У1	:3У2
438194.12 3292480.72	438167.07 3292463.41
438193.10 3292496.89	438165.33 3292478.76
438185.60 3292496.61	438164.19 3292496.69
438185.40 3292499.41	438124.11 3292491.4
438164.18 3292496.62	438124.34 3292489.45
438165.38 3292478.65	438126.96 3292457.77
438194.12 3292480.72	438131.59 3292457.66
	438131.59 3292458.64
	438137.49 3292458.87
	438137.49 3292459.48
	438148.01 3292460.46
	438167.07 3292463.41
:3У3	:3У4
438126.96 3292457.77	438060.23 3292453.09
438124.34 3292489.45	438070.16 3292454.20
438124.11 3292491.45	438083.23 3292454.56
438079.95 3292487.03	438083.44 3292455.39
438080.45 3292482.82	438084.32 3292455.44
438084.32 3292455.44	438080.45 3292482.82
438091.28 3292455.78	438076.82 3292482.49
438097.92 3292456.21	438071.58 3292482.57
438099.06 3292457.64	438071.61 3292485.61
438098.91 3292458.84	438071.64 3292487.07
438098.87 3292459.27	438056.60 3292486.65
438098.87 3292459.27	438056.59 3292484.69
438101.76 3292459.32	438056.72 3292480.26
438101.94 3292456.43	438060.23 3292453.09
438104.74 3292456.44	
438126.96 3292457.77	
:3У5	:3У6
438060.21 3292453.08	438011.55 3292449.44
438056.64 3292481.014	438016.21 3292450.42
438056.57 3292484.95	438029.59 3292451.23
438056.57 3292486.61	438040.68 3292452.32
438039.09 3292485.10	438040.53 3292470.27
438039.40 3292483.36	438041.36 3292471.18
438040.31 3292476.70	438041.36 3292475.95
438041.36 3292475.95	438040.31 3292476.70
438041.36 3292471.18	438039.40 3292483.36
438040.53 3292470.27	438039.09 3292485.10
438040.68 3292452.32	438027.88 3292484.30

438040.71 3292449.04 438046.83 3292448.94 438046.32 3292451.43 438048.89 3292451.82 438060.21 3292453.09	438026.88 3292484.23 438008.58 3292482.68 438008.63 3292481.23 438009.30 3292471.13 438010.58 3292458.17 438011.55 3292449.44
<b>:3Y7</b>	<b>:3Y8</b>
438012.10 3292441.86 438011.55 3292449.45 438010.58 3292458.17 438009.30 3292471.12 438008.46 3292482.68 437987.59 3292480.41 437988.39 3292470.20 437990.84 3292439.03 438012.10 3292441.86	437990.84 3292439.03 437970.11 3292437.00 437969.68 3292443.45 437967.70 3292468.13 437966.89 3292478.25 437987.59 3292480.41 437988.39 3292470.20 437990.84 3292439.03
<b>:3Y9</b>	<b>:3Y10</b>
437966.89 3292478.25 437947.21 3292477.00 437947.73 3292467.15 437949.29 3292442.16 437949.62 3292435.86 437951.78 3292436.12 437967.60 3292436.84 437970.19 3292437.10 437969.68 3292443.45 437967.70 3292468.13 437966.89 3292478.25	437949.60 3292436.17 437947.73 3292467.15 437947.14 3292477.19 437936.69 3292476.36 437936.42 3292472.44 437932.94 3292472.58 437933.00 3292476.02 437924.77 3292475.89 437922.05 3292475.72 437925.13 3292459.28 437925.13 3292459.28 437927.59 3292459.58 437928.21 3292448.82 437929.49 3292436.83 437930.07 3292434.61 437944.25 3292435.95 437949.60 3292436.17
<b>:3Y11</b>	<b>:3Y12</b>
437859.44 3292457.14 437861.47 3292452.42 437866.46 3292442.65 437883.74 3292451.33 437885.97 3292447.27 437907.46 3292455.62 437924.35 3292460.07 437922.05 3292475.72 437904.75 3292473.05 437877.51 3292464.95 437874.42 3292463.70 437871.40 3292462.30 437859.44 3292457.140	438186.76 3292558.24 438167.49 3292554.15 438167.83 3292548.83 438169.08 3292534.67 438166.54 3292534.36 438171.72 3292513.55 438172.44 3292510.29 438191.96 3292513.31 438191.42 3292518.87 438186.76 3292558.24
<b>:3Y13</b>	<b>:3Y14</b>
438172.44 3292510.29 438171.72 3292513.55 438166.54 3292534.36 438169.08 3292534.67 438167.83 3292548.83 438155.36 3292548.02 438152.56 3292547.45 438153.01 3292541.29 438145.13 3292540.54 438146.37 3292532.23 438152.69 3292508.22 438152.91 3292506.97 438172.44 3292510.29	438152.91 3292506.97 438152.69 3292508.22 438146.37 3292532.23 438145.13 3292540.54 438138.48 3292539.80 438138.56 3292537.62 438133.29 3292537.34 438133.12 3292539.60 438125.97 3292538.96 438128.68 3292521.82 438133.33 3292502.68 438152.91 3292506.97

<b>:3Y15</b>	<b>:3Y16</b>
438133.33 3292502.68 438128.68 3292521.82 438125.97 3292538.96 438115.34 3292538.11 438110.45 3292537.71 438111.08 3292523.23 438112.39 3292513.23 438113.11 3292501.39 438133.33 3292502.68	438113.11 3292501.39 438093.33 3292499.17 438093.25 3292500.22 438092.39 3292515.40 438091.14 3292527.14 438090.30 3292535.08 438110.45 3292537.710 438111.08 3292523.23 438112.33 3292513.69 438113.11 3292501.39
<b>:3Y17</b>	<b>:3Y18</b>
438093.33 3292499.17 438093.25 3292500.22 438092.39 3292515.40 438091.14 3292527.14 438090.30 3292535.08 438089.06 3292534.99 438070.93 3292533.46 438072.50 3292513.88 438073.54 3292499.68 438073.72 3292497.49 438093.33 3292499.17	438070.29 3292533.52 438060.17 3292533.53 438051.00 3292534.37 438053.23 3292506.33 438053.62 3292498.55 438053.92 3292495.91 438073.72 3292497.49 438073.54 3292499.68 438072.50 3292513.88 438070.93 3292533.46 438070.29 3292533.52
<b>:3Y19</b>	<b>:3Y20</b>
438051.00 3292534.37 438048.84 3292535.27 438031.03 3292533.14 438032.94 3292497.46 438033.04 3292494.05 438053.92 3292495.91 438053.62 3292498.55 438053.23 3292506.33 438051.00 3292534.37	438031.03 3292533.14 438028.96 3292533.66 438009.75 3292535.02 438013.23 3292507.79 438013.91 3292496.97 438014.24 3292492.25 438033.04 3292494.05 438032.94 3292497.46 438031.03 3292533.14
<b>:3Y21</b>	<b>:3Y22</b>
438014.24 3292492.33 438013.85 3292497.35 438013.24 3292508.48 438009.77 3292534.76 438007.80 3292534.60 437990.40 3292533.14 437993.29 3292494.28 437993.41 3292491.74 438014.24 3292492.33	437990.40 3292533.14 437993.11 3292496.68 437993.30 3292494.25 437993.56 3292491.83 437972.69 3292490.47 437972.53 3292495.80 437972.13 3292502.19 437971.34 3292513.91 437971.30 3292514.50 437969.38 3292530.51 437982.30 3292532.12 437982.31 3292532.76 437990.40 3292533.14
<b>:3Y23</b>	<b>:3Y24</b>
437964.12 3292535.14 437959.41 3292534.60 437956.98 3292534.32 437940.24 3292530.03 437941.12 3292525.41 437948.59 3292527.21 437950.35 3292519.71 437950.42 3292519.13 437951.29 3292511.92 437951.29 3292511.92 437950.86 3292511.79 437951.93 3292505.52 437952.37 3292505.44 437952.49 3292503.56	437948.59 3292527.21 437941.12 3292525.41 437928.52 3292524.66 437931.21 3292507.53 437932.22 3292494.32 437932.60 3292487.82 437952.72 3292489.11 437952.64 3292492.13 437952.50 3292495.49 437952.37 3292505.44 437951.93 3292505.52 437950.86 3292511.79 437951.29 3292511.92 437950.42 3292519.12

437952.48 3292497.33 437952.64 3292494.93 437952.55 3292492.17 437952.61 3292489.09 437972.69 3292490.47 437972.49 3292492.50 437972.53 3292495.80 437972.13 3292502.19 437971.34 3292513.91 437971.30 3292514.50 437969.38 3292530.51 437964.60 3292532.05 437964.12 3292535.14	437948.59 3292527.21
<b>:3У25</b>	<b>:3У26</b>
437928.52 3292524.66 437909.82 3292524.06 437906.43 3292522.99 437911.38 3292503.80 437912.05 3292493.39 437912.70 3292486.08 437932.61 3292487.97 437932.22 3292494.32 437931.21 3292507.53 437928.52 3292524.66	437906.43 3292522.99 437901.97 3292521.91 437885.91 3292518.81 437880.42 3292517.85 437883.33 3292506.57 437883.23 3292501.25 437888.16 3292482.85 437873.33 3292476.81 437876.10 3292468.84 437912.63 3292486.08 437912.05 3292493.39 437911.41 3292503.82 437906.43 3292522.99
<b>:3У27</b>	
437856.43 3292460.74 437876.10 3292468.84 437873.33 3292476.81 437868.91 3292475.01 437868.04 3292477.15 437864.54 3292475.32 437863.24 3292478.14 437850.86 3292471.15 437856.43 3292460.74	

## 6. Сведения о зонах действия публичных сервитутов

Согласно ст.23 Земельного кодекса Российской Федерации может устанавливаться право ограниченного пользования чужим земельным участком (сервитут).

Границы зон действия публичных сервитутов для обеспечения беспрепятственного подхода или подъезда ко всем без исключения земельным участкам, сохранности и создания нормальных условий эксплуатации объектов инженерно-технического обеспечения устанавливаются по части проездов, а также в соответствии с границами охранных зон, с учетом принципа наименьшего обременения для земельного участка, в отношении которого он установлен.

Настоящим проектом установление публичных сервитутов не предусмотрено.

## 7. Сведения об особо охраняемых природных территориях

Согласно данных генерального плана, утвержденного решением городской Думы муниципального образования «город Усолье-Сибирское» от 17.07.2009 г. №43/4, территория в районе проектируемых земельных участков находится вне особо охраняемых природных территорий федерального, регионального и местного значения.

## **7. Заключение**

В результате подготовки проекта планировки и проекта межевания территории в его составе, были установлены красные линии, отделяющие территории общего пользования от застроенной территории, границы подлежащих образованию земельных участков. Разработаны чертежи проектов планировки и межевания территории в М 1:2000 и М 1:5000 на основе топографической съемки территории.


### **СПИСОК ИСПОЛЬЗУЕМЫХ НОРМАТИВНО-ТЕХНИЧЕСКИХ ДОКУМЕНТОВ**

1. Градостроительный кодекс РФ.
2. Земельный кодекс РФ.
3. Федеральный закон от 10.01.2002г. №7-ФЗ «Об охране окружающей среды».
4. Федеральный закон от 21.02.1992г. №2395-1 «О недрах».
5. СП 42.13330.2016 «Градостроительство. Планировка и застройка городских и сельских поселений».
6. СНиП 11-04-2003 «Инструкция о порядке разработки, согласования экспертизы и утверждения градостроительной документации».
4. «Технический регламент о требованиях пожарной безопасности» от 22 июля 2008 г. №123-ФЗ.
5. СанПиН 2.2.1/2.1.1.1200-03 «Санитарно-защитные зоны и санитарная классификация предприятий, сооружений и иных объектов».
6. «Правила установления охранных зон объектов электросетевого хозяйства и особых условий использования земельных участков, расположенных в границах таких зон», утвержденными постановлением Правительства Российской Федерации от 24 февраля 2009 года № 160.





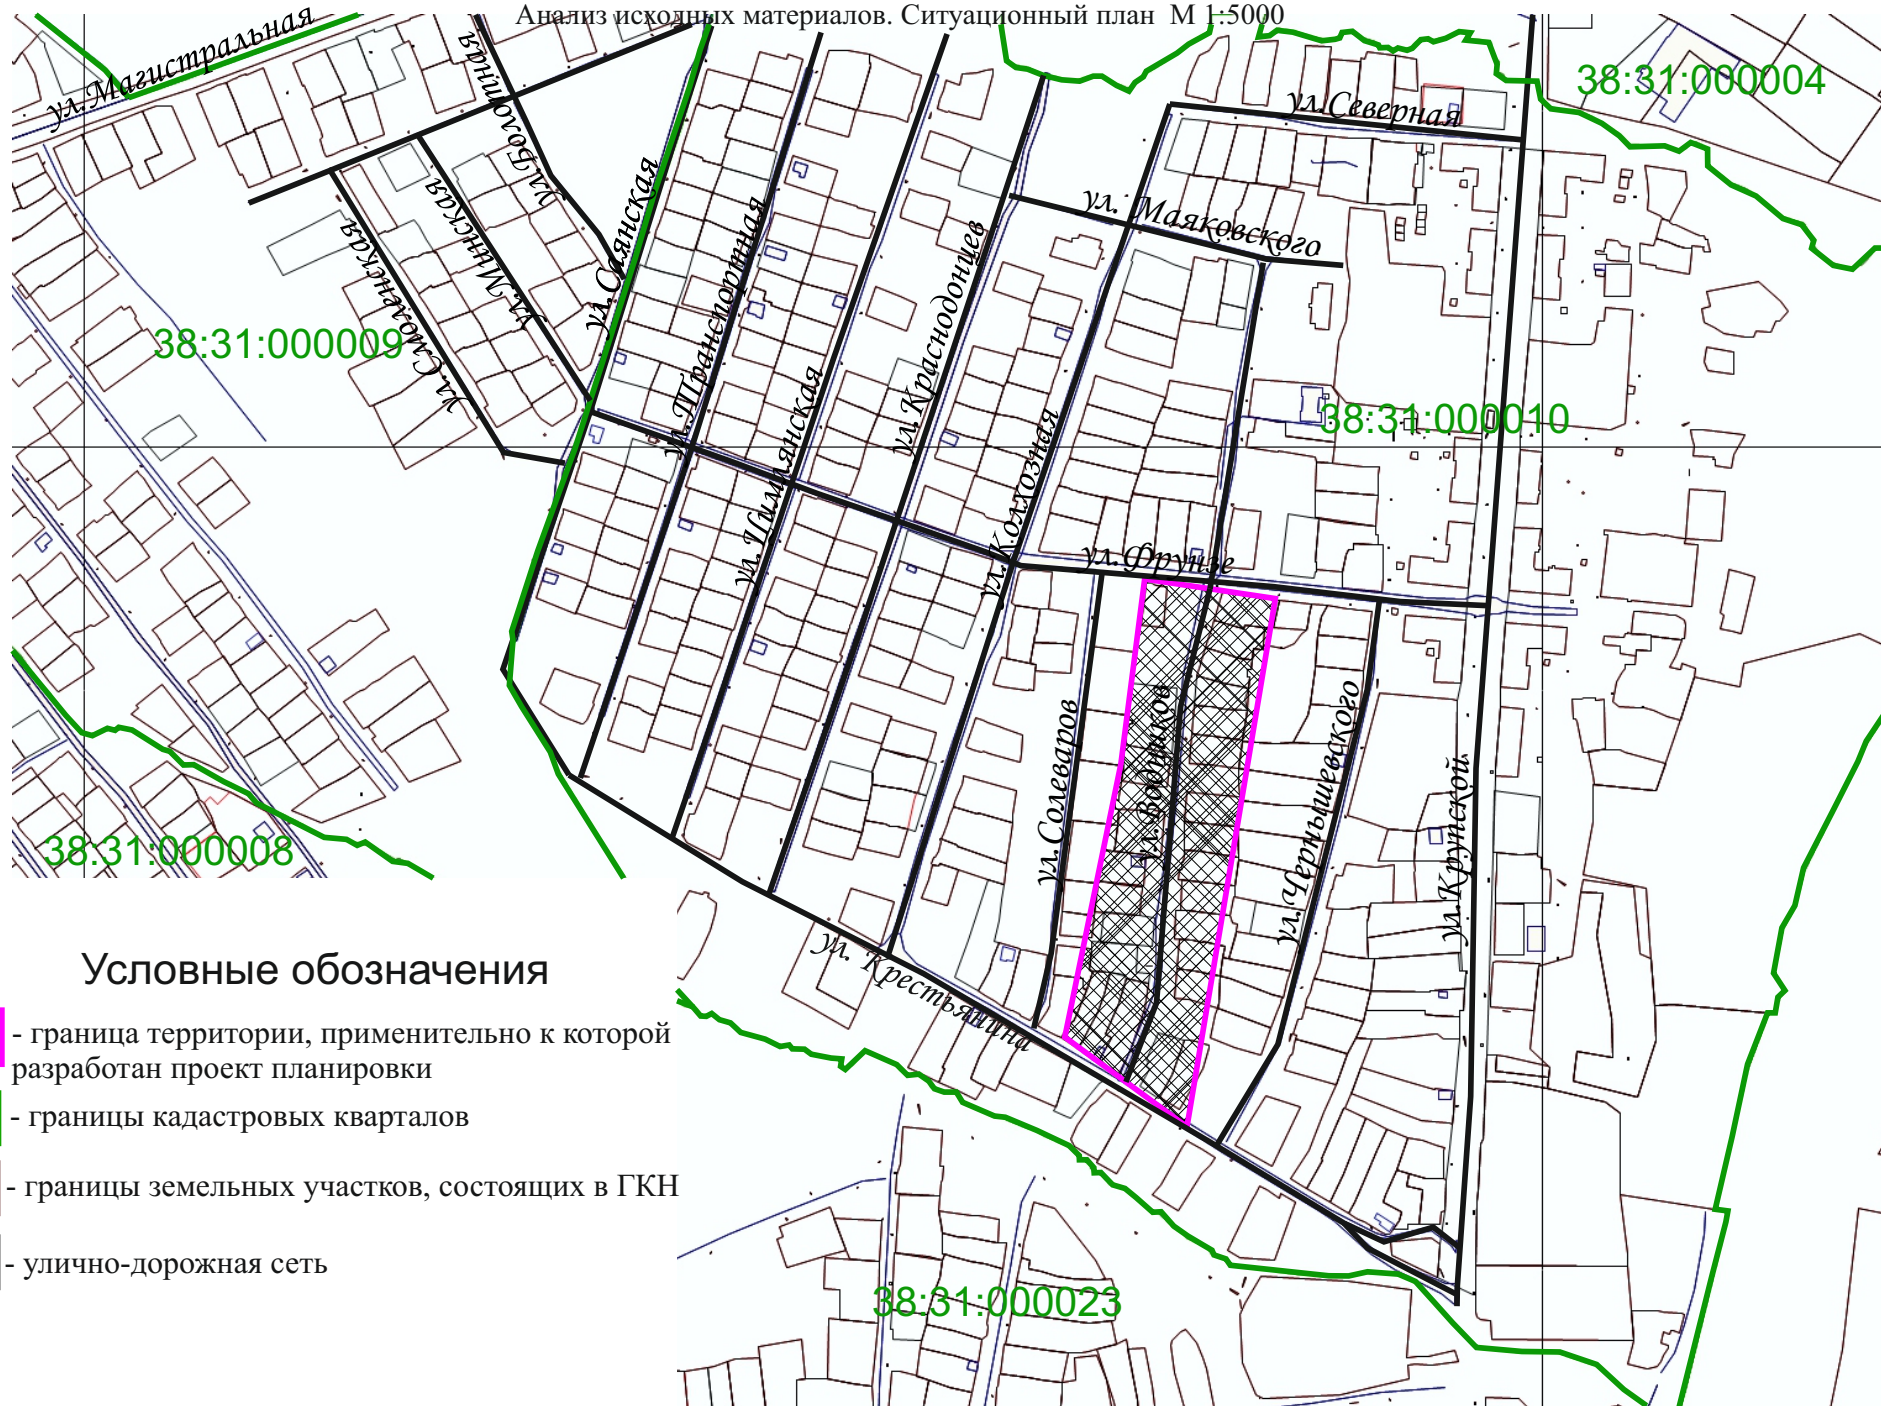

Проект планировки и проект межевания территории ул. Водников  
г. Усолье-Сибирское Иркутской области Российской Федерации


Анализ исходных материалов. Ситуационный план М 1:5000



Условные обозначения

-  - граница территории, применительно к которой разработан проект планировки
-  - границы кадастровых кварталов
-  - границы земельных участков, состоящих в ГКН
-  - улично-дорожная сеть



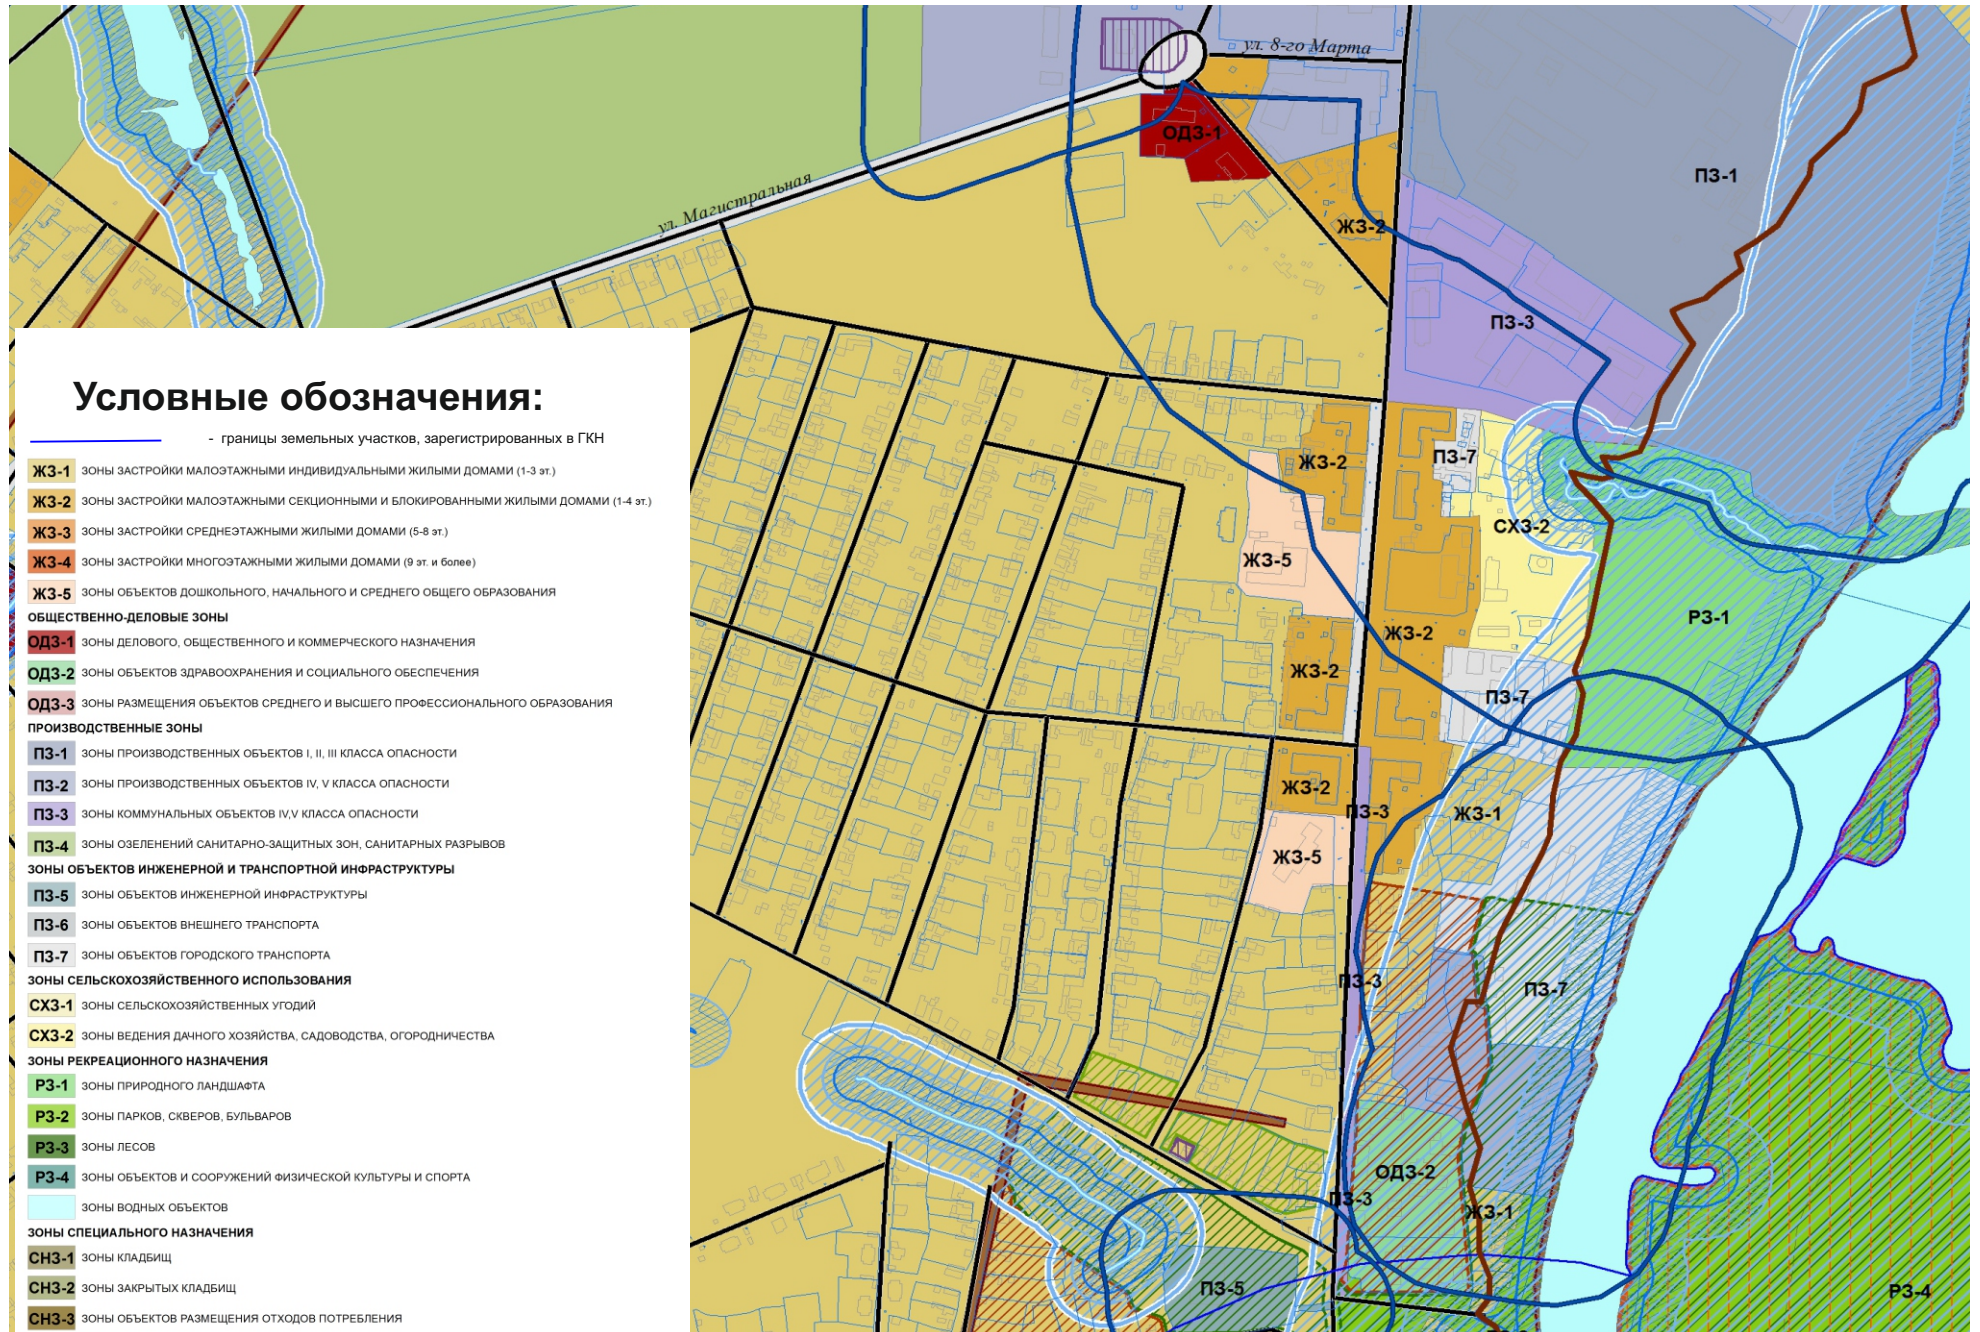


**Проект планировки и проект межевания территории ул. Водников  
г. Усолье-Сибирское Иркутской области Российской Федерации**  
Анализ исходных материалов. Фрагмент Правил землепользования и застройки муниципального образования  
«город Усолье-Сибирское» М 1:5000



Проект планировки и проект межевания территории ул. Водников  
г. Усье-Сибирское Иркутской области Российской Федерации  
Чертеж проекта межевания М 1:2000



**Условные обозначения:**

-  - границы земельных участков, зарегистрированных в ГКН
-  - ликвидируемые земельные участки
-  - образуемые земельные участки
-  - охранная зона электросетевого комплекса
-  - объекты капитального строительства

:ЗУ1 - обозначение образуемого земельного участка






~~38:31:000049:222~~ - обозначение земельного участка, ликвидируемого при проведении кадастровых работ

38:31:000049:227 - кадастровые номера земельных участков, зарегистрированных в ГКН

**Проект планировки и проект межевания территории ул. Водников  
г. Усолье-Сибирское Иркутской области Российской Федерации  
Чертеж красных линий М 1:2000**



**Условные обозначения:**

-  - устанавливаемые красные линии
-  - ликвидируемые земельные участки
-  - образуемые земельные участки
-  - охранная зона электросетевого комплекса
-  - объекты капитального строительства









**:3У1** - обозначение образуемого земельного участка

**38:31:000049:222** - обозначение земельного участка, ликвидируемого при проведении кадастровых работ

38:31:000049:227 - кадастровые номера земельных участков, зарегистрированных в ГКН



Проект планировки и проект межевания территории ул. Водников  
 г. Усолье-Сибирское Иркутской области Российской Федерации  
 Чертеж проекта планировки М 1:2000

- Условные обозначения:**
-  - границы земельных участков, зарегистрированных в ГКН
  -  - ликвидируемые земельные участки
  -  - образуемые земельные участки
  -  - электросетевой комплекс
  -  - охранная зона электросетевого комплекса
  -  - территории застройки индивидуальными жилыми домами
  -  - объекты капитального строительства
  -  - территории общего пользования

