



# **ИРКУТСКЭНЕРГОПРОЕКТ**

ОБЩЕСТВО С ОГРАНИЧЕННОЙ ОТВЕТСТВЕННОСТЬЮ «ИРКУТСКЭНЕРГОПРОЕКТ»

Регистрационный номер в реестре СРО 0128.6-2016-3811125944-П-46  
от 01 февраля 2011 г.

Заказчик – ПАО «Иркутскэнерго», филиал ТЭЦ-11

## **Документация по межеванию территории**

**Проект межевания территории,  
предназначенной для размещения линейного объекта  
«Внешний коллектор промливневой канализации»**

**Основная часть проекта межевания территории**

**25-2018-ОКС-Т11-ПМТ1**

Изм.	№ док.	Подп.	Дата

Инв.№ \_\_\_\_\_

Взамен инв. № \_\_\_\_\_



**ИРКУТСКЭНЕРГОПРОЕКТ**

ОБЩЕСТВО С ОГРАНИЧЕННОЙ ОТВЕТСТВЕННОСТЬЮ «ИРКУТСКЭНЕРГОПРОЕКТ»

Регистрационный номер в реестре СРО № 0128.6-2016-3811125944-П-46  
от 01 февраля 2011 г.

Заказчик – ПАО «Иркутскэнерго», филиал ТЭЦ-11

**Документация по межеванию территории**

**Проект межевания территории,  
предназначенной для размещения линейного объекта  
«Внешний коллектор промливневой канализации»**

**Основная часть проекта межевания территории**

**25-2018-ОКС-Т11-ПМТ1**

Главный инженер

В.В. Скородумов

Главный инженер проекта

Н.Б. Пуховская

2019

Имя № подл.	Подп. и дата	Взам. инв №





### Перечень и сведения о площади образуемых земельных участков. Вид разрешенного использования. Способы их образования

Подготовка проекта межевания территории, предназначенной для линейного объекта «Внешний коллектор промливневой канализации», осуществлена на основании Постановления администрации г. Усолье-Сибирское о подготовке документации по межеванию территории от 07.02.2019 г. №237 и задания на разработку проектной документации, полученного от филиала ПАО «Иркутскэнерго» ТЭЦ-11.

Территория, применительно к которой подготовлена документация, расположена в городе Усолье-Сибирское, Иркутской области, Российской Федерации.

Образование земельных участков для строительства линейного объекта (временное использование) осуществляется способом образования.

Для частей земельных участков в дальнейшем предлагается установление сервитута на период строительства.

Линии отступа от красных линий в целях определения мест допустимого размещения зданий, строений, сооружений – не требуется.

Вид разрешенного использования земельных участков указан в соответствии с приказом Минэкономразвития России от 01.09.2014 г. №540 (ред. от 30.09.2015 г.)

**Таблица 1. Перечень и сведения о площади образуемых земельных участков.**

Условный номер части земельного участка, номер земельного участка (по чертежу)	Исходные земли и (или) земельные участки (условный номер и (или) кадастровый номер)	Площадь, м <sup>2</sup>	Вид разрешенного использования
1	2	3	4
:2/чзу1	38:31:000003:2	127	Коммунальное обслуживание
:187/чзу1	38:31:000003:187	149	Коммунальное обслуживание
:64/чзу1	38:31:000003:64	12872	Коммунальное обслуживание
:890/чзу1	38:31:000000:890	280	Коммунальное обслуживание
:ЗУ1	38:31:000007	559	Коммунальное обслуживание

**25-2018-ОКС-Т11-ПМТ1**

Изм.	Колич	Лист	Недок	Подпись	Дата	Основная часть проекта межевания	Стадия	Лист	Листов
Разраб.		Матюшина						1	
Нач. отдела		Бейнарович					ООО «ИркутскЭнергоПроект» г. Иркутск		
ГИП		Пуховская							
Н.контр.		Гармазов							

Согласовано

Взам. инв №

Подп. и дата

Инв № подл.

Условный номер части земельного участка, номер земельного участка (по чертежу)	Исходные земли и (или) земельные участки (условный номер и (или) кадастровый номер)	Площадь, м <sup>2</sup>	Вид разрешенного использования
1	2	3	4
:ЗУ2	38:31:000007	60	Коммунальное обслуживание
<b>ИТОГО:</b>		<b>14047</b>	

Инва № подл.	Подп. и дата	Взам. инв №

Изм.	Колич	Лист	№ док	Подпись	Дата

25-2018-ОКС-Т11-ПМТ1

Лист



2

ПРОЕКТ МЕЖЕВАНИЯ ТЕРРИТОРИИ, ПРЕДНАЗНАЧЕННОЙ ДЛЯ РАЗМЕЩЕНИЯ ЛИНЕЙНОГО ОБЪЕКТА  
"ВНЕШНИЙ КОЛЛЕКТОР ПРОМЛИВНЕВОЙ КАНАЛИЗАЦИИ"

Приложение №1

к постановлению администрации города Усолье-Сибирское  
от \_\_\_\_\_ № \_\_\_\_\_

ЧЕРТЕЖ МЕЖЕВАНИЯ ТЕРРИТОРИИ

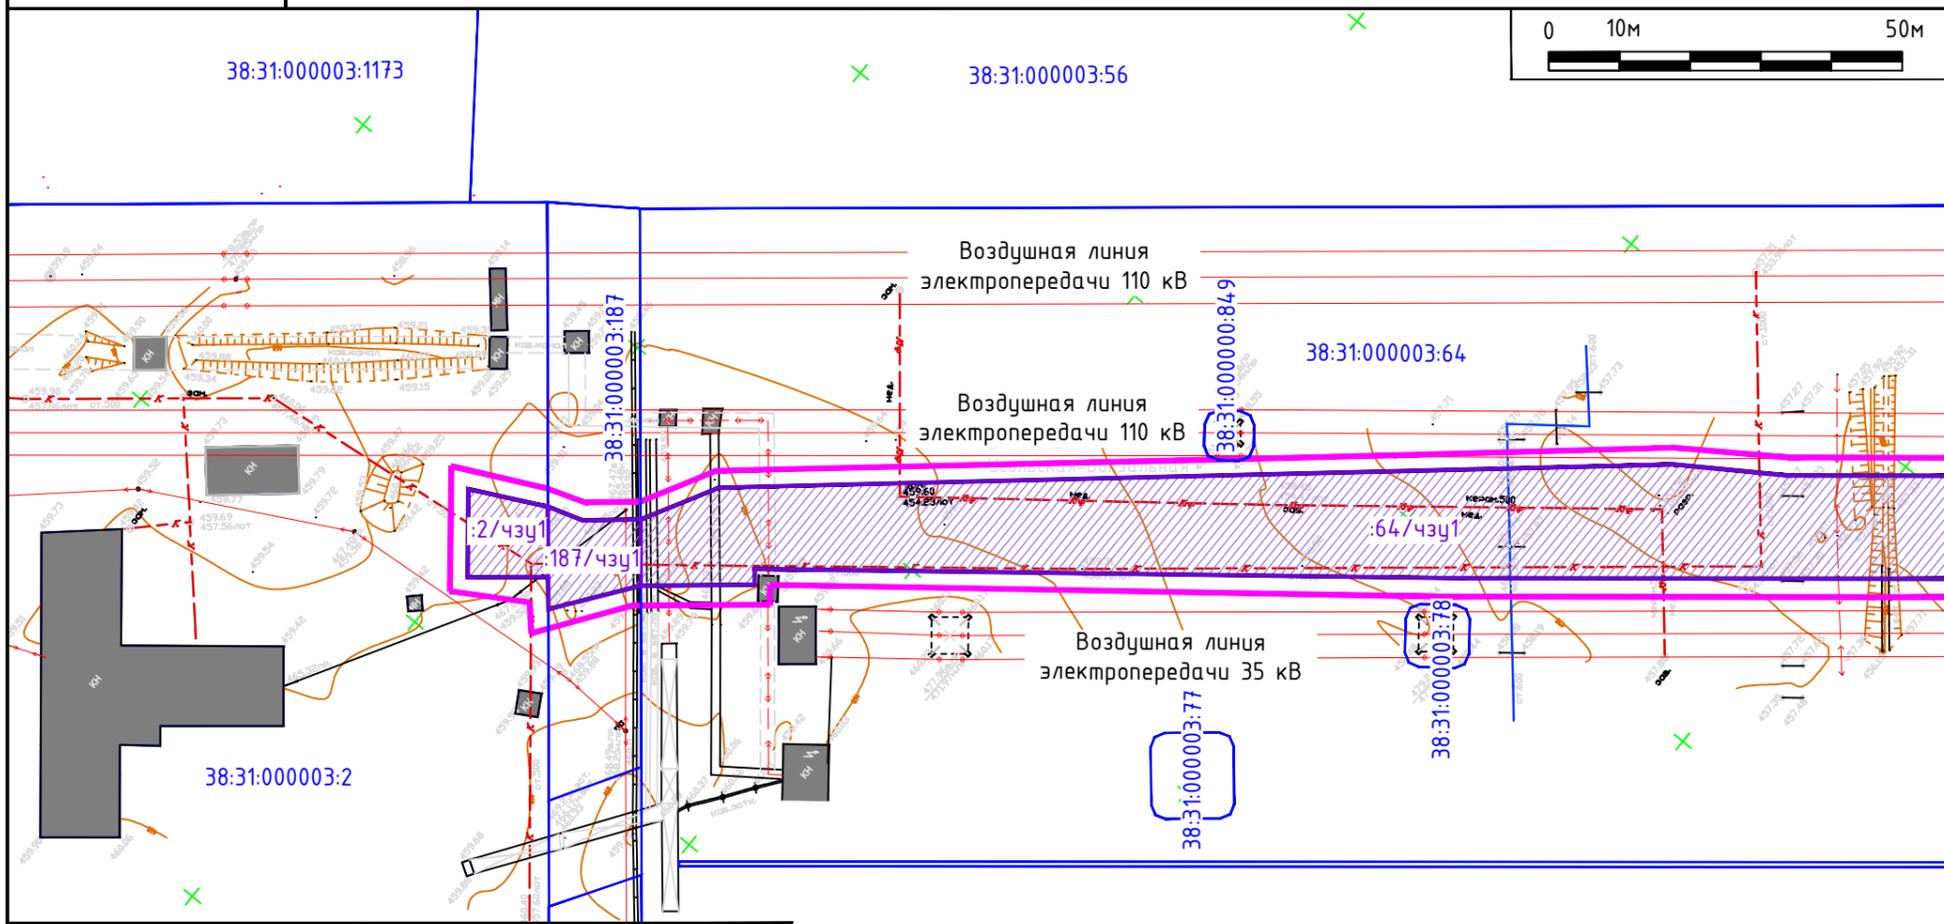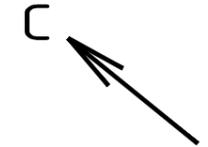


ВЕДОМОСТЬ ОБРАЗУЕМЫХ ЗЕМЕЛЬНЫХ УЧАСТКОВ  
(ЧАСТЕЙ ЗЕМЕЛЬНЫХ УЧАСТКОВ)

Номер земельного участка (по чертежу)	Кадастровый номер земельного участка, квартала	Площадь, м <sup>2</sup>	Вид разрешенного использования
:2/чзу1	38:31:000003:2	127	Коммунальное обслуживание
:187/чзу1	38:31:000003:187	149	Коммунальное обслуживание
:64/чзу1	38:31:000003:64	12872	Коммунальное обслуживание
:890/чзу1	38:31:000003:890	280	Коммунальное обслуживание
ЗУ1	к.к.38:31:000007	559	Коммунальное обслуживание
ЗУ2	к.к.38:31:000007	60	Коммунальное обслуживание
ИТОГО		14047	

ОБЪЕКТЫ НЕДВИЖИМОСТИ

- Границы земельных участков, стоящих на ГКУ
- к.к.38:31:000003** Кадастровый номер квартала
- 38:31:000003:77** Кадастровый номер участка
- Существующие здания, строения
- Магистральные улицы, дороги, проезды
- Трамвайные пути

СХЕМА КОМПОНОВКИ ЛИСТОВ

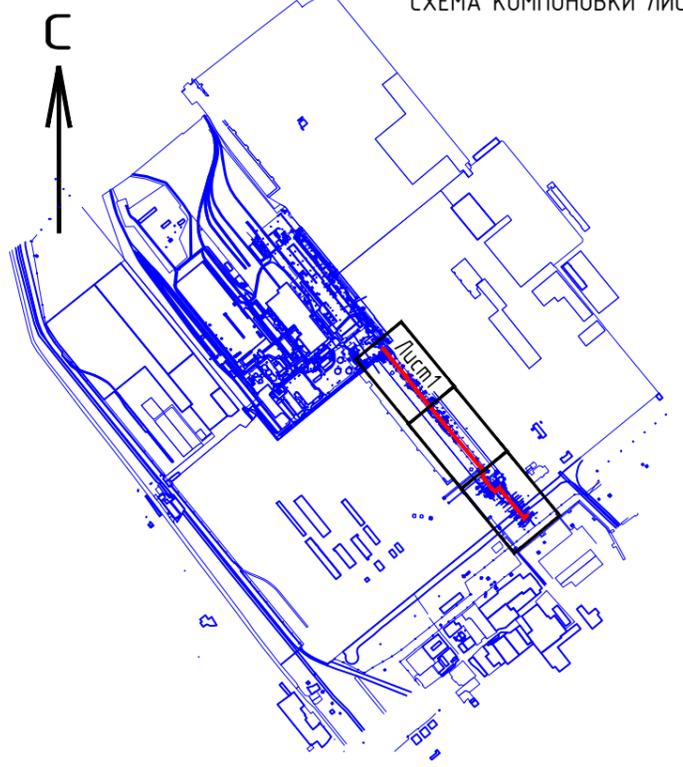

УСЛОВНЫЕ ОБОЗНАЧЕНИЯ

ОСНОВНАЯ ЧАСТЬ ПРОЕКТА МЕЖЕВАНИЯ ТЕРРИТОРИИ

- Границы территории, в отношении которой осуществляется подготовка проекта межевания
- ОБРАЗУЕМЫЕ ЗЕМЕЛЬНЫЕ УЧАСТКИ**
- Границы образуемых земельных участков
- ЗУ1** Условный номер образуемого земельного участка (на период строительства)
- :35/чзу1** Условный номер образуемой части земельного участка (на период строительства)

1. На территории планируемого размещения линейных объектов существующие красные линии не установлены.

Изм.	Кол.уч.	Лист	N док.	Подпись	Дата
Разраб.				Матюшина	
Нач. отд.				Бейнарович	
ГИП				Пуховская	
Н.контроль				Гармазов	

25-2018-ОКС-Т11-ПМТ1


ПРОЕКТ МЕЖЕВАНИЯ ТЕРРИТОРИИ, ПРЕДНАЗНАЧЕННОЙ ДЛЯ  
РАЗМЕЩЕНИЯ ЛИНЕЙНОГО ОБЪЕКТА  
"ВНЕШНИЙ КОЛЛЕКТОР ПРОМЛИВНЕВОЙ КАНАЛИЗАЦИИ"

ОСНОВНАЯ ЧАСТЬ ПРОЕКТА МЕЖЕВАНИЯ  
ТЕРРИТОРИИ

Стадия	Лист	Листов
	1	3

Чертеж межевания территории. М 1:1000



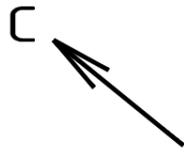

ПРОЕКТ МЕЖЕВАНИЯ ТЕРРИТОРИИ, ПРЕДНАЗНАЧЕННОЙ ДЛЯ РАЗМЕЩЕНИЯ ЛИНЕЙНОГО ОБЪЕКТА  
"ВНЕШНИЙ КОЛЛЕКТОР ПРОМЛИВНЕВОЙ КАНАЛИЗАЦИИ"

ЧЕРТЕЖ МЕЖЕВАНИЯ ТЕРРИТОРИИ



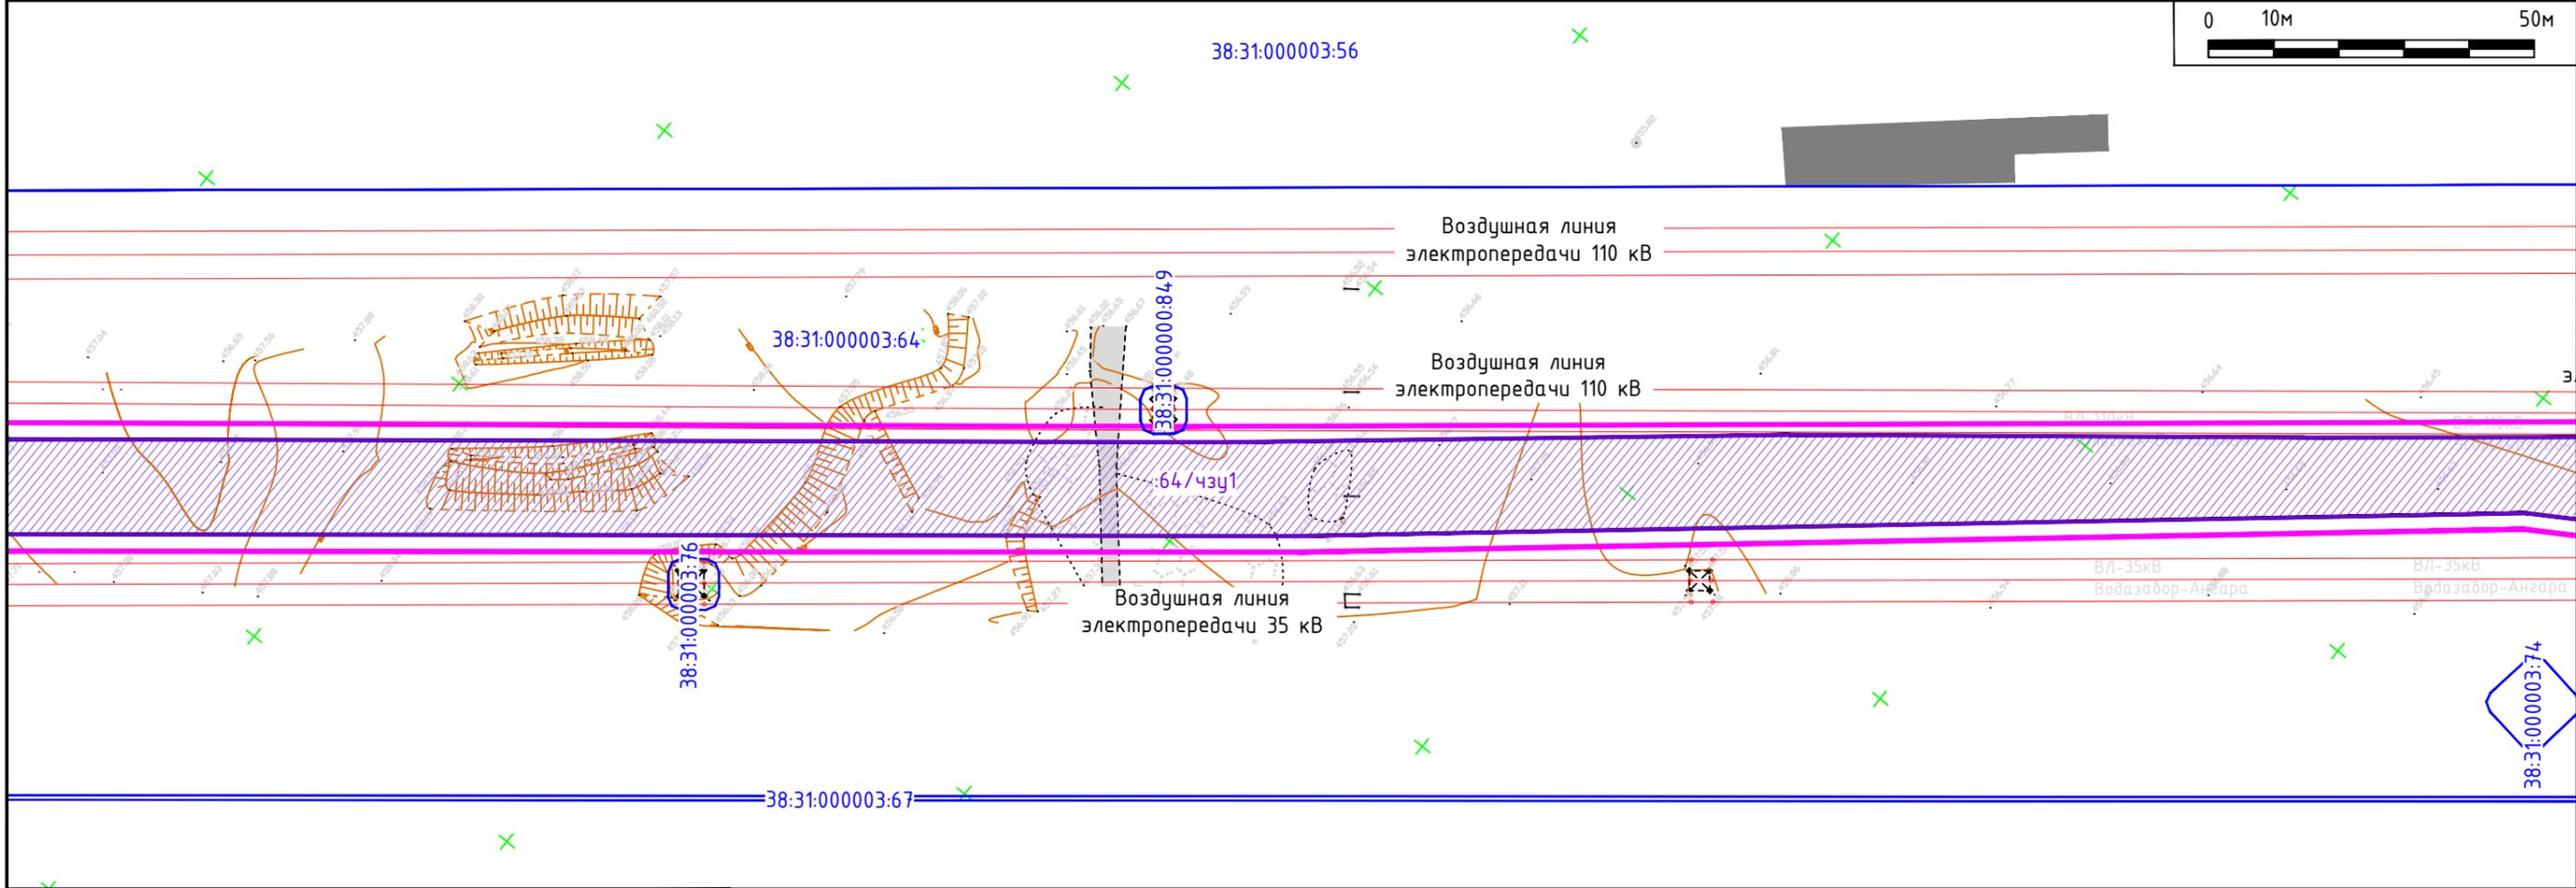


СХЕМА КОМПОНОВКИ ЛИСТОВ

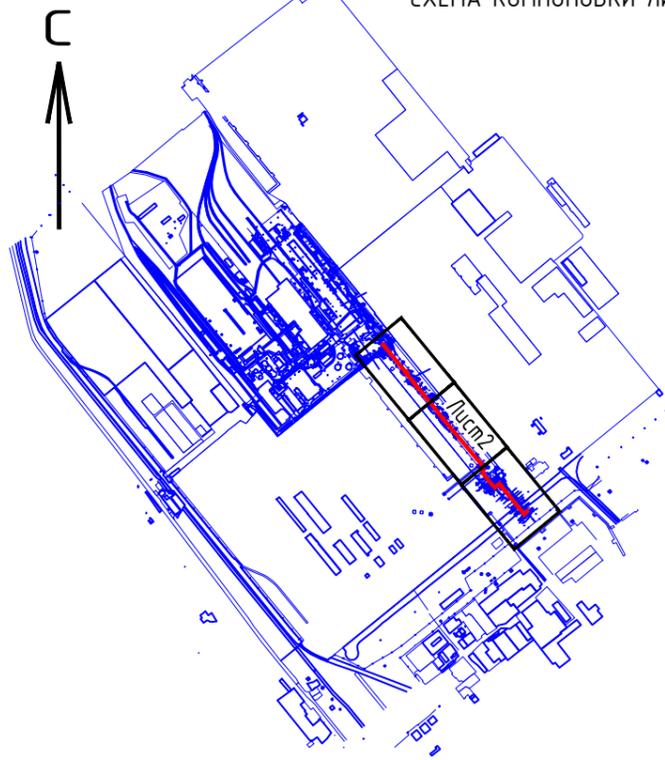

						<b>25-2018-ОКС-Т11-ПМТ1</b>			
						ПРОЕКТ МЕЖЕВАНИЯ ТЕРРИТОРИИ, ПРЕДНАЗНАЧЕННОЙ ДЛЯ РАЗМЕЩЕНИЯ ЛИНЕЙНОГО ОБЪЕКТА "ВНЕШНИЙ КОЛЛЕКТОР ПРОМЛИВНЕВОЙ КАНАЛИЗАЦИИ"			
Изм.	Кол.уч.	Лист	N док.	Подпись	Дата	ОСНОВНАЯ ЧАСТЬ ПРОЕКТА МЕЖЕВАНИЯ ТЕРРИТОРИИ	Стадия	Лист	Листов
Разраб.	Матюшина							2	3
Нач. отд.	Бейнарович								
ГИП	Пуховская					Чертеж межевания территории. М 1:1000	 <b>ИРКУТСКЭНЕРГОПРОЕКТ</b>		
Н.контроль	Гармазов								

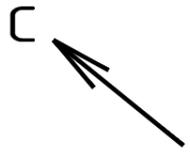

ПРОЕКТ МЕЖЕВАНИЯ ТЕРРИТОРИИ, ПРЕДНАЗНАЧЕННОЙ ДЛЯ РАЗМЕЩЕНИЯ ЛИНЕЙНОГО ОБЪЕКТА  
"ВНЕШНИЙ КОЛЛЕКТОР ПРОМЛИВНЕВОЙ КАНАЛИЗАЦИИ"

ЧЕРТЕЖ МЕЖЕВАНИЯ ТЕРРИТОРИИ


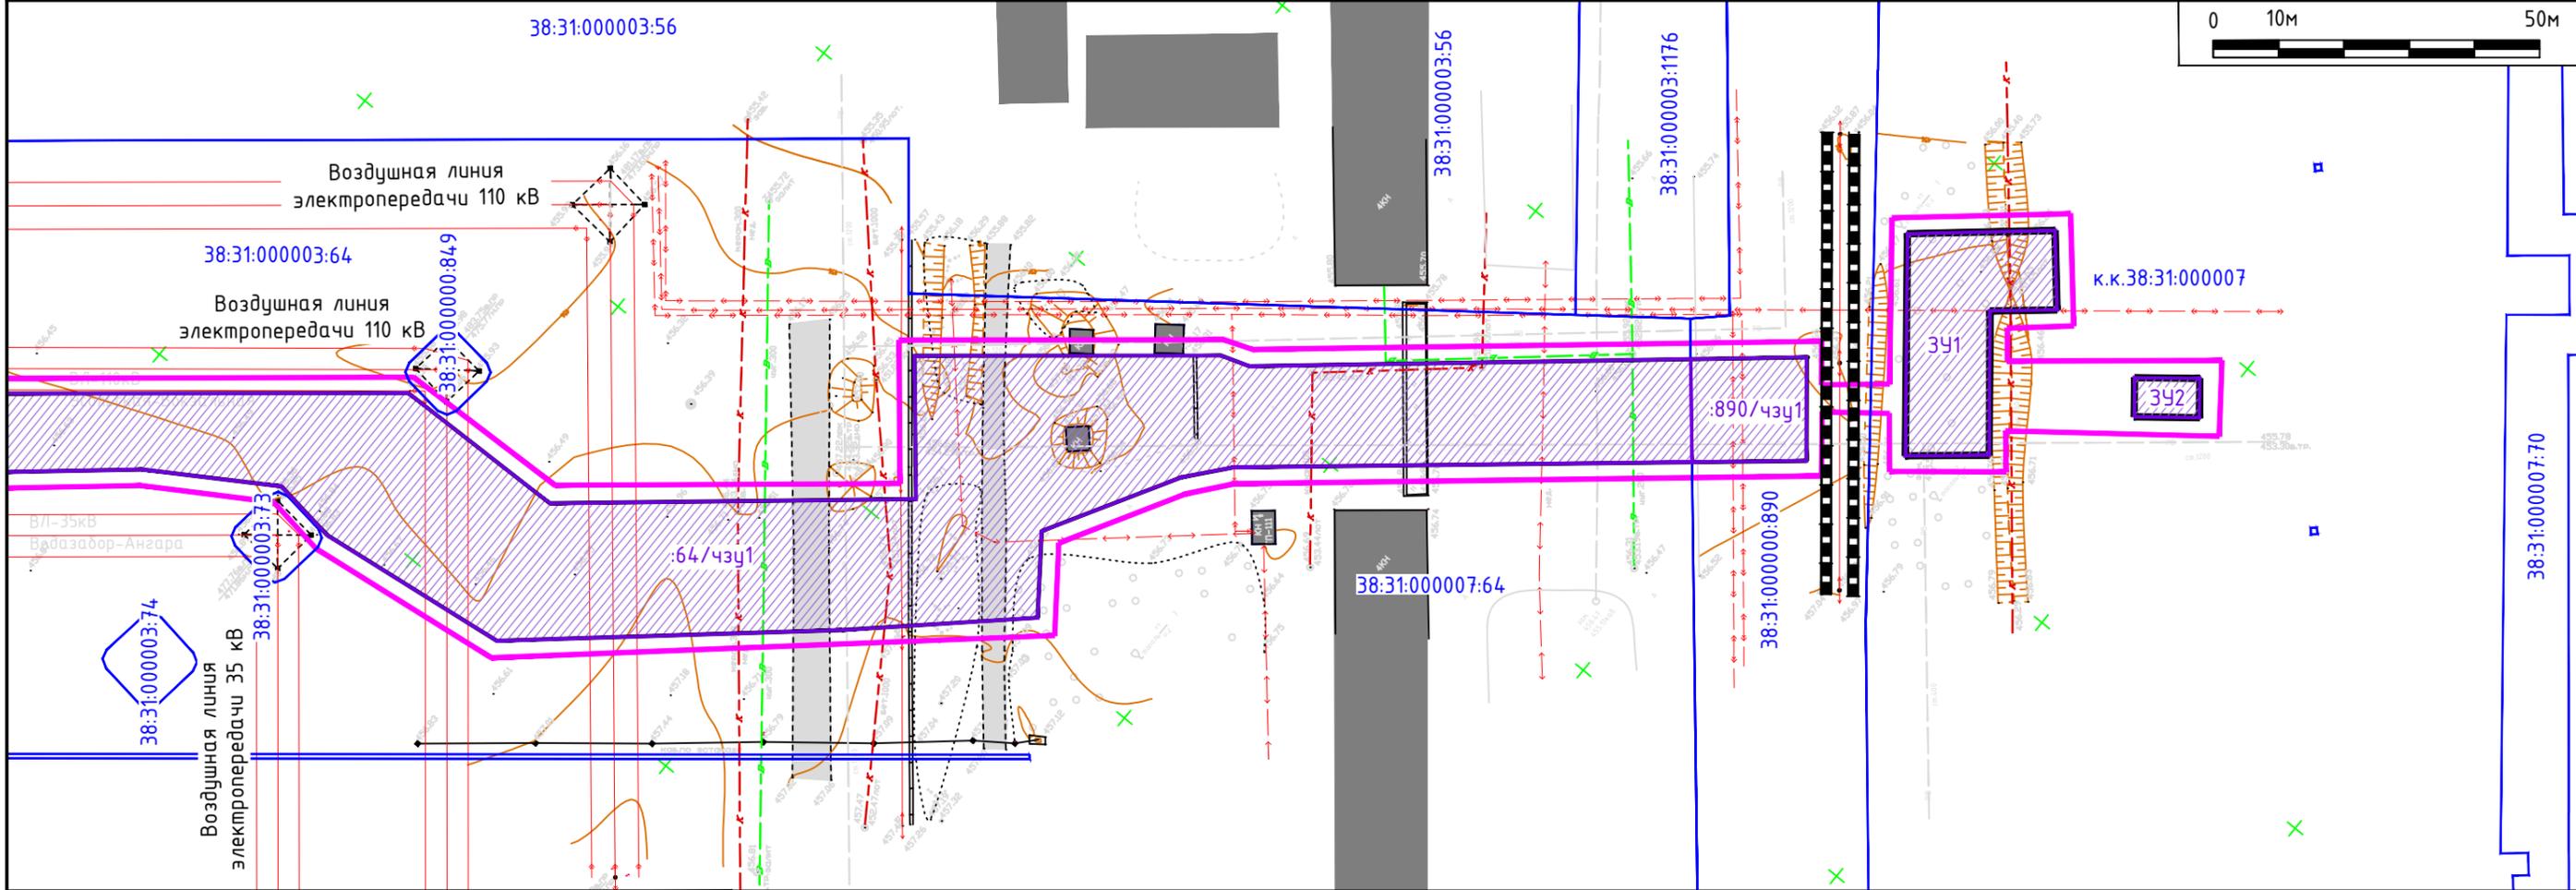


СХЕМА КОМПОНОВКИ ЛИСТОВ

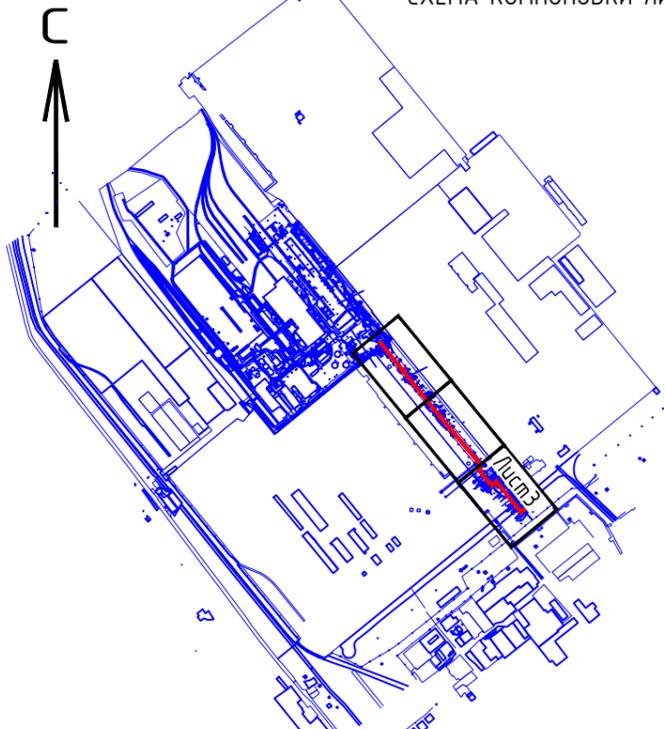

						<b>25-2018-ОКС-Т11-ПМТ1</b>			
						ПРОЕКТ МЕЖЕВАНИЯ ТЕРРИТОРИИ, ПРЕДНАЗНАЧЕННОЙ ДЛЯ РАЗМЕЩЕНИЯ ЛИНЕЙНОГО ОБЪЕКТА "ВНЕШНИЙ КОЛЛЕКТОР ПРОМЛИВНЕВОЙ КАНАЛИЗАЦИИ"			
Изм.	Кол.уч.	Лист	N док.	Подпись	Дата	ОСНОВНАЯ ЧАСТЬ ПРОЕКТА МЕЖЕВАНИЯ ТЕРРИТОРИИ	Стадия	Лист	Листов
Разраб.	Матюшина							3	3
Нач. отд.	Бейнарович								
ГИП	Пуховская								
						Чертеж межевания территории. М 1:1000			
Н.контроль	Гармазов					 <b>ИРКУТСКЭНЕРГОПРОЕКТ</b>			