



ИРКУТСКЭНЕРГОПРОЕКТ

ОБЩЕСТВО С ОГРАНИЧЕННОЙ ОТВЕТСТВЕННОСТЬЮ «ИРКУТСКЭНЕРГОПРОЕКТ»

Регистрационный номер в реестре СРО 0128.6-2016-3811125944-П-46
от 01 февраля 2011 г.

Заказчик – ПАО «Иркутскэнерго», филиал ТЭЦ-11

Документация по межеванию территории

**Проект межевания территории,
предназначенной для размещения линейного объекта
«Внешний коллектор промливневой канализации»**

Материалы по обоснованию проекта межевания территории

25-2018-ОКС-Т11-ПМТ2

Изм.	№ док.	Подп.	Дата

Инв.№ _____

Взамен инв. № _____



ИРКУТСКЭНЕРГОПРОЕКТ

ОБЩЕСТВО С ОГРАНИЧЕННОЙ ОТВЕТСТВЕННОСТЬЮ «ИРКУТСКЭНЕРГОПРОЕКТ»

**Регистрационный номер в реестре СРО 0128.6-2016-3811125944-П-46
от 01 февраля 2011 г.**

Заказчик – ПАО «Иркутскэнерго», филиал ТЭЦ-11

Документация по межеванию территории

**Проект межевания территории,
предназначенной для размещения линейного объекта
«Внешний коллектор промливневой канализации»**

Материалы по обоснованию проекта межевания территории

25-2018-ОКС-Т11-ПМТ2

Главный инженер

В.В. Скородумов

Главный инженер проекта

Н.Б. Пуховская

2019

Иные № подл.	Подп. и дата	Взам. инв №

СОДЕРЖАНИЕ

Обозначение	Наименование	Примечание
25-2018-ОКС-Т11-ПМТ2-С	Содержание	2
25-2018-ОКС-Т11-ПМТ-СП	Состав документации	3
	Проект межевания территории	
25-2018-ОКС-Т11-ПМТ2	Материалы по обоснованию проекта межевания территории	
	Чертеж межевания территории с границами зон с особыми условиями использования. М 1:1000	4-6

Согласовано

Взам. инв №	
Подп. и дата	

25-2018-ОКС-Т11-ПМТ2-С					
Изм.	Колич	Лист	Недок	Подпись	Дата
		Разработал	Матюшина		
		Н.контр.	Гармазов		
Содержание					
			Стадия	Лист	Листов
				1	
ООО «ИркутскЭнергоПроект» г. Иркутск					

Состав документации

Обозначение	Наименование	Примечание
	Проект межевания территории	
25-2018-ОКС-Т11-ПМТ1	Основная часть проекта межевания территории	
Приложение № 1 к постановлению администрации города Усолье-Сибирское от _____ № _____	Перечень и сведения о площади образуемых земельных участков	
Приложение № 2 к постановлению администрации города Усолье-Сибирское от _____ № _____	Чертеж межевания территории	
25-2018-ОКС-Т11-ПМТ2	Материалы по обоснованию проекта межевания территории	
	Чертеж межевания территории с границами зон с особыми условиями использования. М 1:1000	
Прилагаемые документы	Постановление администрации г. Усолье-Сибирское о подготовке документации по планировке территории от 07.02.2019 г. №237	См. комплект 25-2018-ОКС-Т11-ППТ
	Задание на разработку проекта планировки и проекта межевания территории для размещения линейного объекта	См. комплект 25-2018-ОКС-Т11-ППТ
	Материалы изысканий	См. комплект 25-2018-ОКС-Т11-ППТ
	Материалы проекта в электронном виде CD – диск с файлами в формате Acrobat Reader; текстовые и табличные материалы в виде файлов в соответствующих форматах MS Office	

Согласовано

Ивв № подл.	Подп. и дата	Взам. инв №



25-2018-ОКС-Т11-ПМТ-СП					
Изм.	Колич	Лист	№ док	Подпись	Дата
		Пуховская			
Н.контр.		Гармазов			

Состав документации

Стадия	Лист	Листов
	1	
ООО «ИркутскЭнергоПроект» г. Иркутск		

ПРОЕКТ МЕЖЕВАНИЯ ТЕРРИТОРИИ, ПРЕДНАЗНАЧЕННОЙ ДЛЯ РАЗМЕЩЕНИЯ ЛИНЕЙНОГО ОБЪЕКТА
"ВНЕШНИЙ КОЛЛЕКТОР ПРОМЛИВНЕВОЙ КАНАЛИЗАЦИИ"

ЧЕРТЕЖ МЕЖЕВАНИЯ ТЕРРИТОРИИ С ГРАНИЦАМИ ЗОН С ОСОБЫМИ УСЛОВИЯМИ ИСПОЛЬЗОВАНИЯ

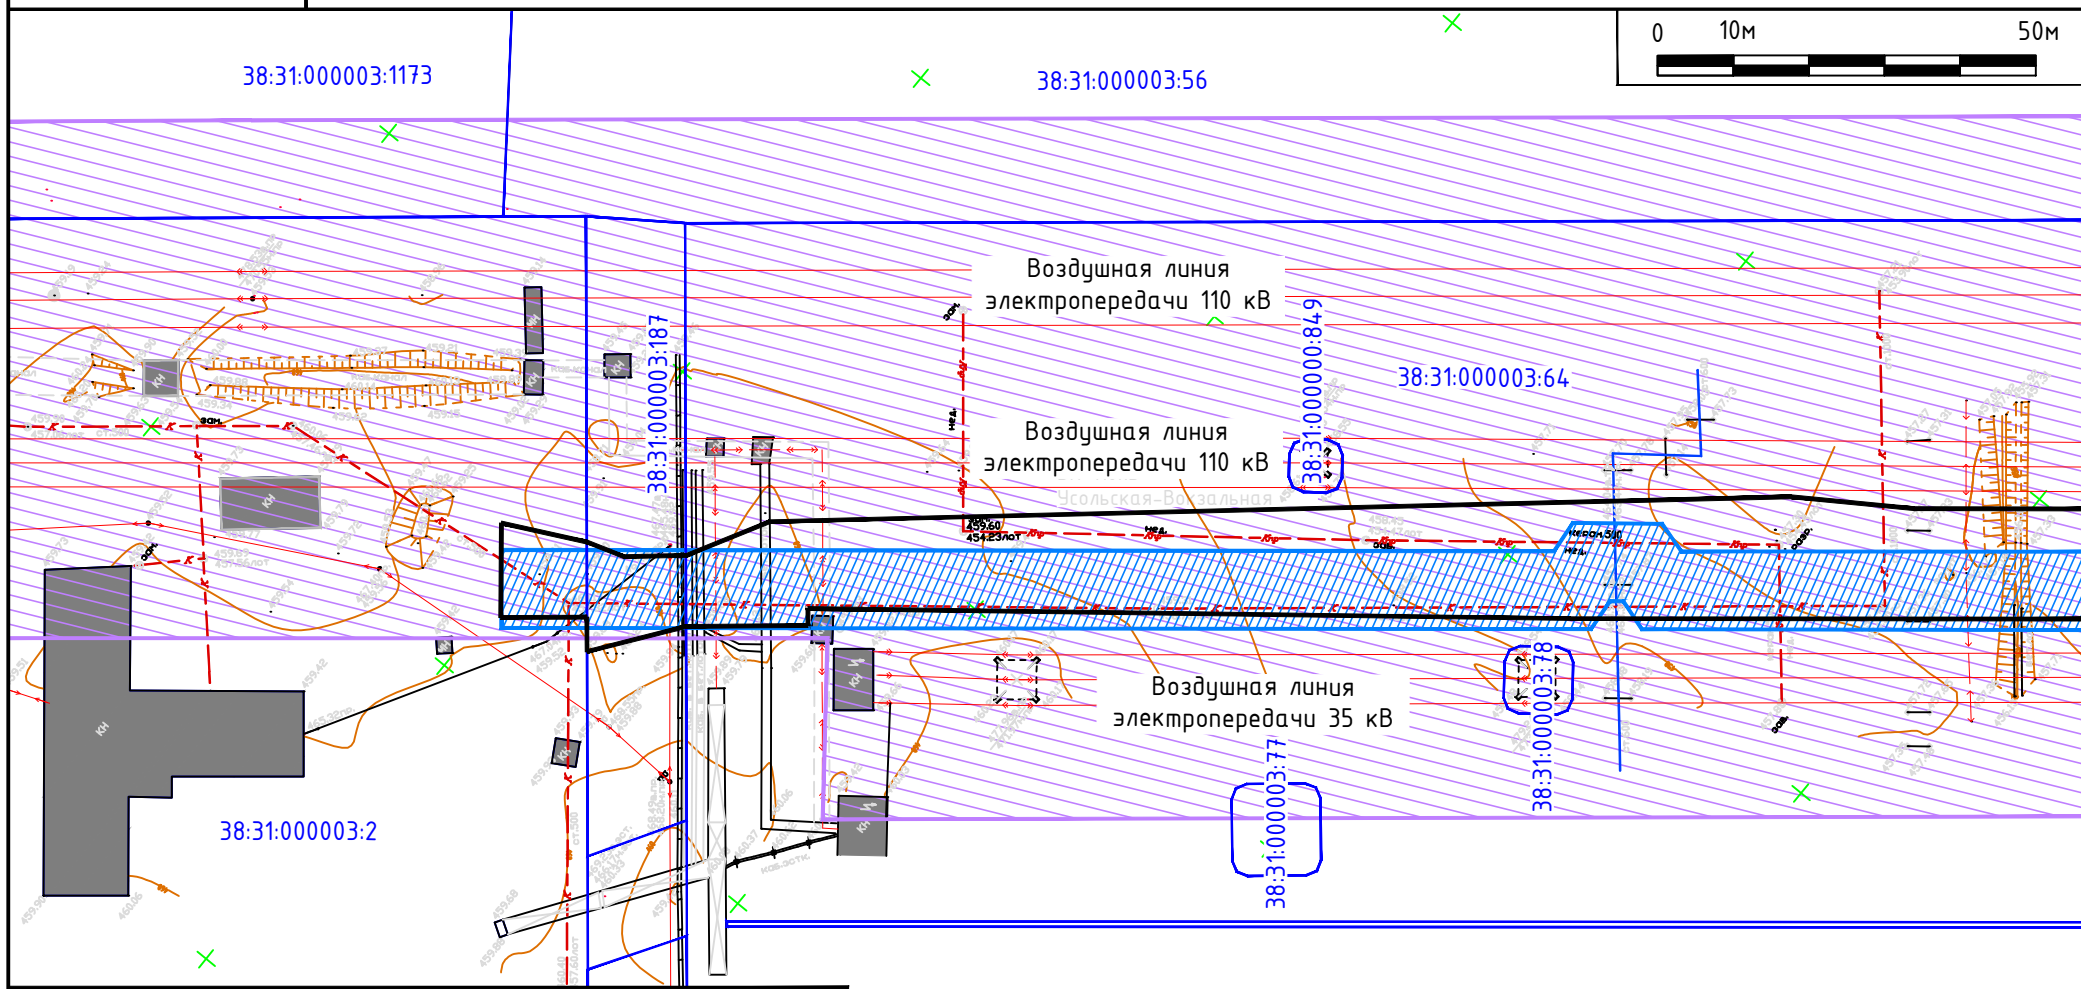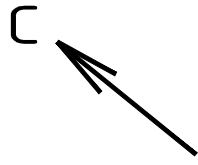

УСЛОВНЫЕ ОБОЗНАЧЕНИЯ

ПЛАНИРОВОЧНЫЕ ОГРАНИЧЕНИЯ
ЗОН С ОСОБЫМИ УСЛОВИЯМИ ИСПОЛЬЗОВАНИЯ ТЕРРИТОРИИ


ДЕЙСТВУЮЩИЕ

Охранная зона линий электропередач

ПРОЕКТИРУЕМЫЕ

Границы зон с особыми условиями использования территорий, подлежащие установлению в связи с проектированием линейного объекта

СХЕМА КОМПОНОВКИ ЛИСТОВ

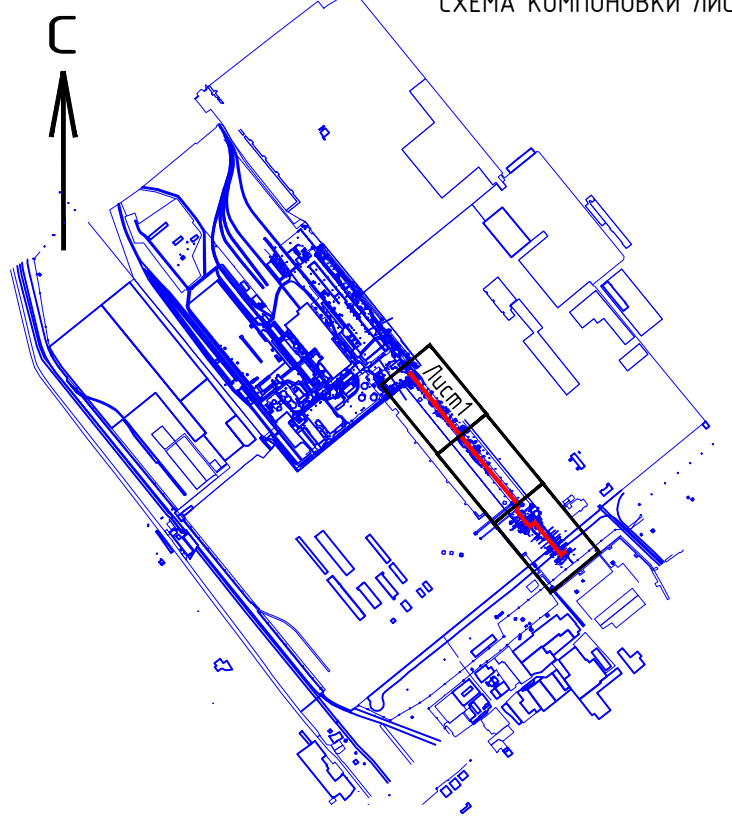

ОСНОВНАЯ ЧАСТЬ ПРОЕКТА МЕЖЕВАНИЯ ТЕРРИТОРИИ

Границы территории, в отношении которой осуществляется подготовка проекта межевания

ОБЪЕКТЫ НЕДВИЖИМОСТИ

Границы земельных участков, стоящих на ГКУ
к.к.38:34:011701 Кадастровый номер квартала
38:34:011701:35 Кадастровый номер участка

Существующие здания, строения
 Магистральные улицы, дороги, проезды
 Трамвайные пути

1. На территории планируемого размещения линейного объекта отсутствуют особо охраняемые природные территории и объекты культурного наследия.

Изм.	Кол.уч.	Лист	N док.	Подпись	Дата
Разраб.		Матюшина			
Нач. отд.		Бейнарович			
ГИП		Пуховская			
Н.контроль		Гармазов			

25-2018-ОКС-Т11-ПМТ2


ПРОЕКТ МЕЖЕВАНИЯ ТЕРРИТОРИИ, ПРЕДНАЗНАЧЕННОЙ ДЛЯ
РАЗМЕЩЕНИЯ ЛИНЕЙНОГО ОБЪЕКТА
"ВНЕШНИЙ КОЛЛЕКТОР ПРОМЛИВНЕВОЙ КАНАЛИЗАЦИИ"

МАТЕРИАЛЫ ПО ОБОСНОВАНИЮ ПРОЕКТА
МЕЖЕВАНИЯ ТЕРРИТОРИИ

Стадия	Лист	Листов
	1	3

Чертеж межевания территории с
границами зон с особыми условиями
использования. М 1:1000



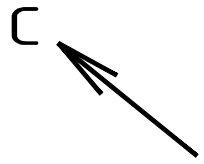

ПРОЕКТ МЕЖЕВАНИЯ ТЕРРИТОРИИ, ПРЕДНАЗНАЧЕННОЙ ДЛЯ РАЗМЕЩЕНИЯ ЛИНЕЙНОГО ОБЪЕКТА
"ВНЕШНИЙ КОЛЛЕКТОР ПРОМЛИВНЕВОЙ КАНАЛИЗАЦИИ"

ЧЕРТЕЖ МЕЖЕВАНИЯ ТЕРРИТОРИИ С ГРАНИЦАМИ ЗОН С ОСОБЫМИ УСЛОВИЯМИ ИСПОЛЬЗОВАНИЯ


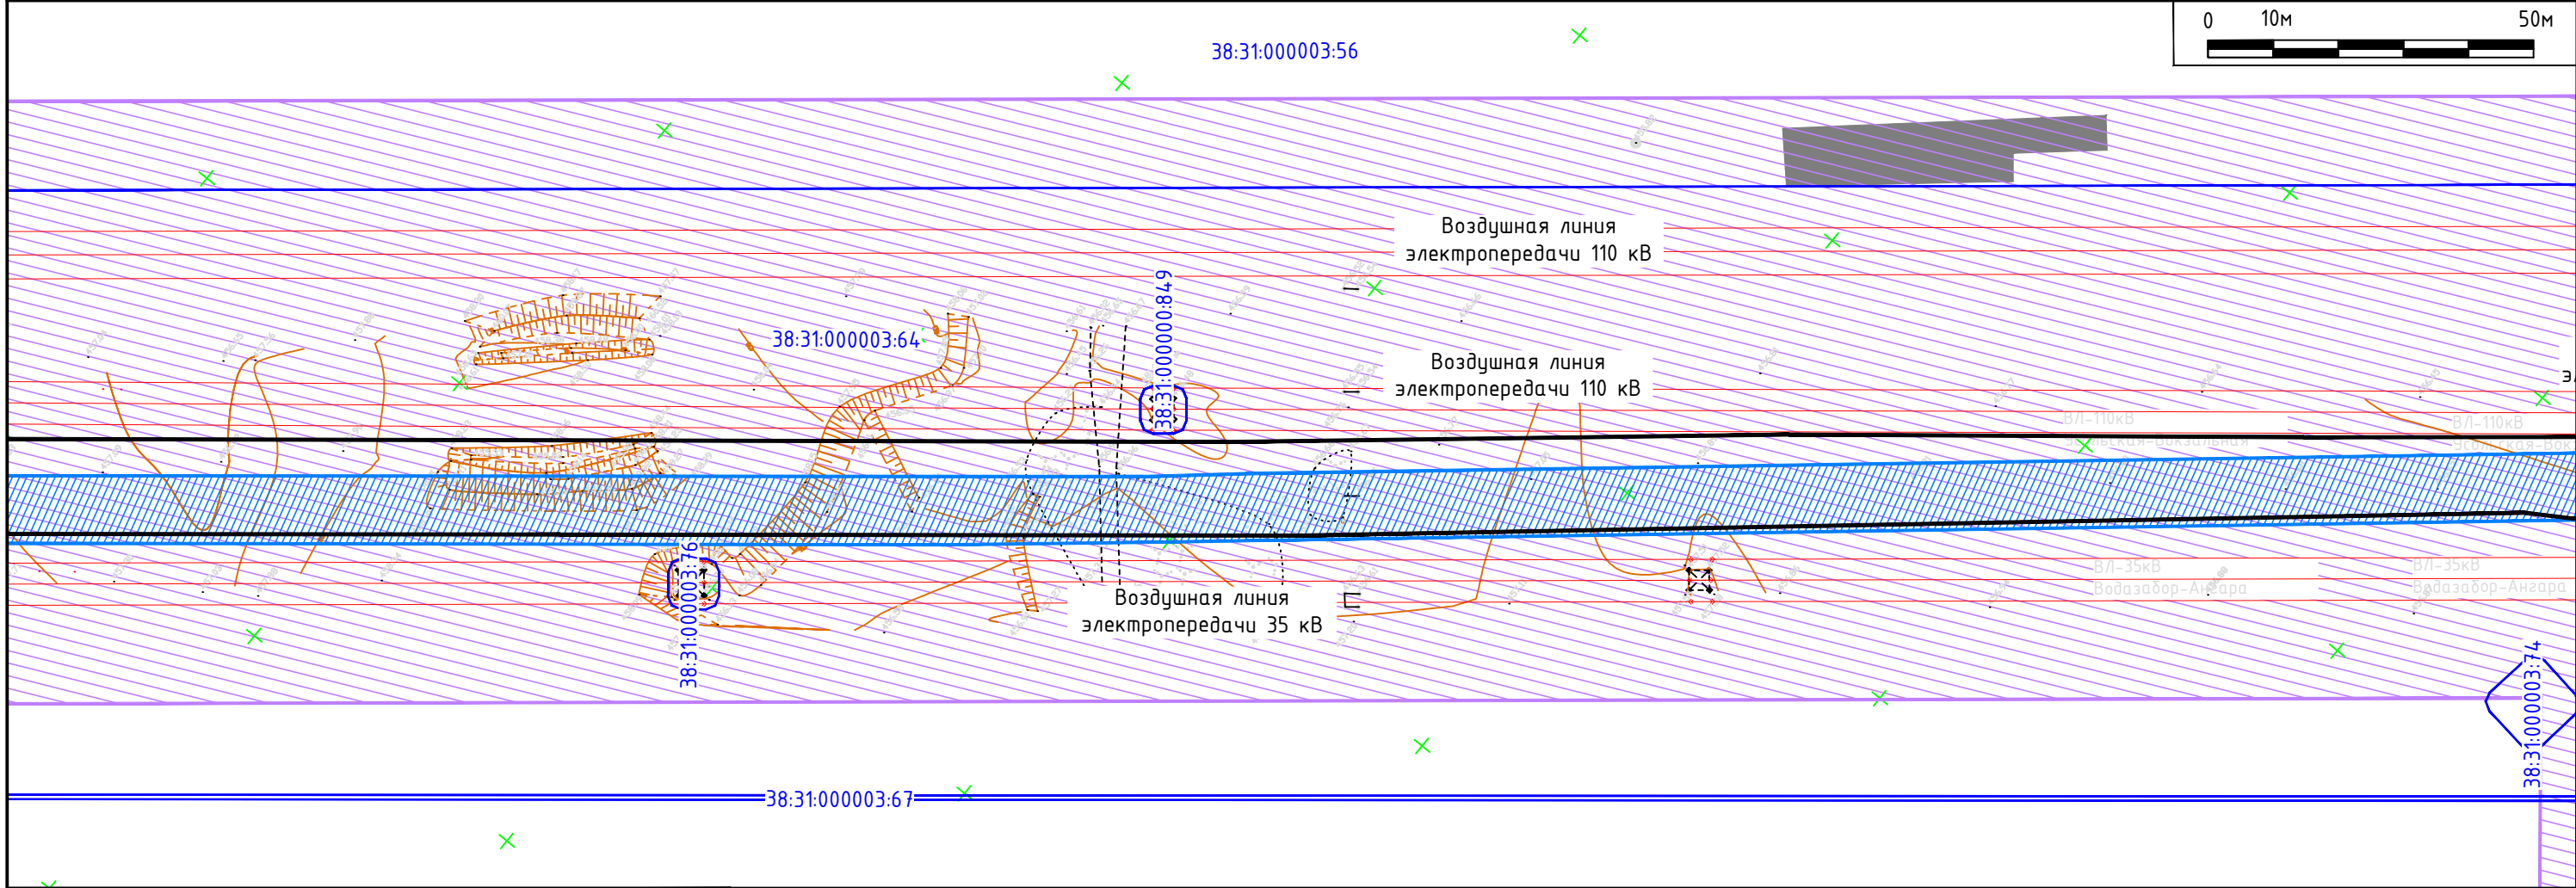

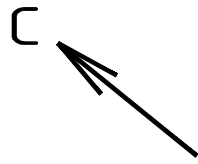


СХЕМА КОМПОНОВКИ ЛИСТОВ





						25-2018-ОКС-Т11-ПМТ2			
						ПРОЕКТ МЕЖЕВАНИЯ ТЕРРИТОРИИ, ПРЕДНАЗНАЧЕННОЙ ДЛЯ РАЗМЕЩЕНИЯ ЛИНЕЙНОГО ОБЪЕКТА "ВНЕШНИЙ КОЛЛЕКТОР ПРОМЛИВНЕВОЙ КАНАЛИЗАЦИИ"			
Изм.	Кол.уч.	Лист	№ док.	Подпись	Дата	МАТЕРИАЛЫ ПО ОБОСНОВАНИЮ ПРОЕКТА МЕЖЕВАНИЯ ТЕРРИТОРИИ	Стадия	Лист	Листов
Разраб.		Матюшина						2	3
Нач. отд.		Бейнарович							
ГИП		Пуховская							
						Чертеж межевания территории с границами зон с особыми условиями использования. М 1:1000	 ИРКУТСКЭНЕРГОПРОЕКТ		
Н.контроль		Гармазов							

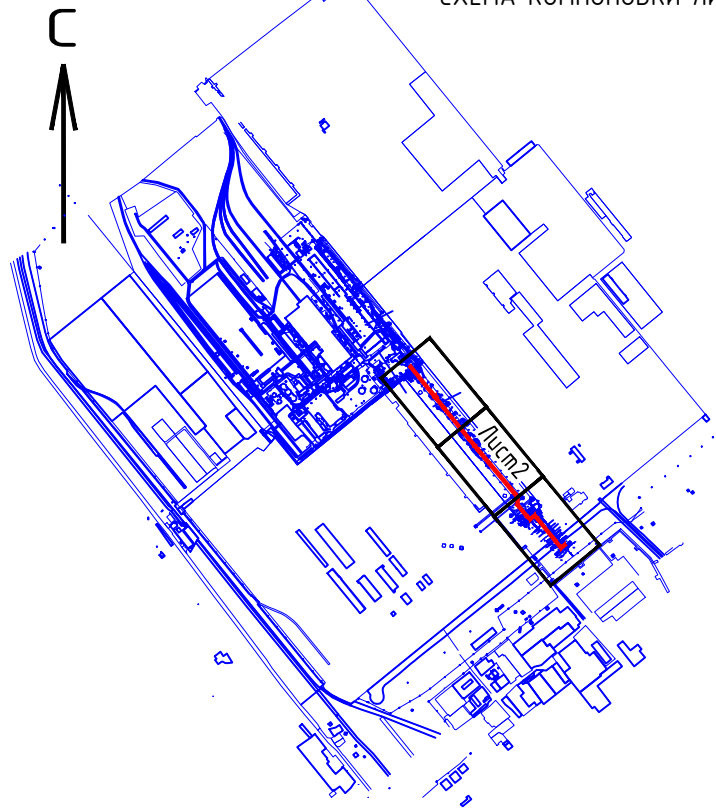

ПРОЕКТ МЕЖЕВАНИЯ ТЕРРИТОРИИ, ПРЕДНАЗНАЧЕННОЙ ДЛЯ РАЗМЕЩЕНИЯ ЛИНЕЙНОГО ОБЪЕКТА
"ВНЕШНИЙ КОЛЛЕКТОР ПРОМЛИВНЕВОЙ КАНАЛИЗАЦИИ"

ЧЕРТЕЖ МЕЖЕВАНИЯ ТЕРРИТОРИИ С ГРАНИЦАМИ ЗОН С ОСОБЫМИ УСЛОВИЯМИ ИСПОЛЬЗОВАНИЯ

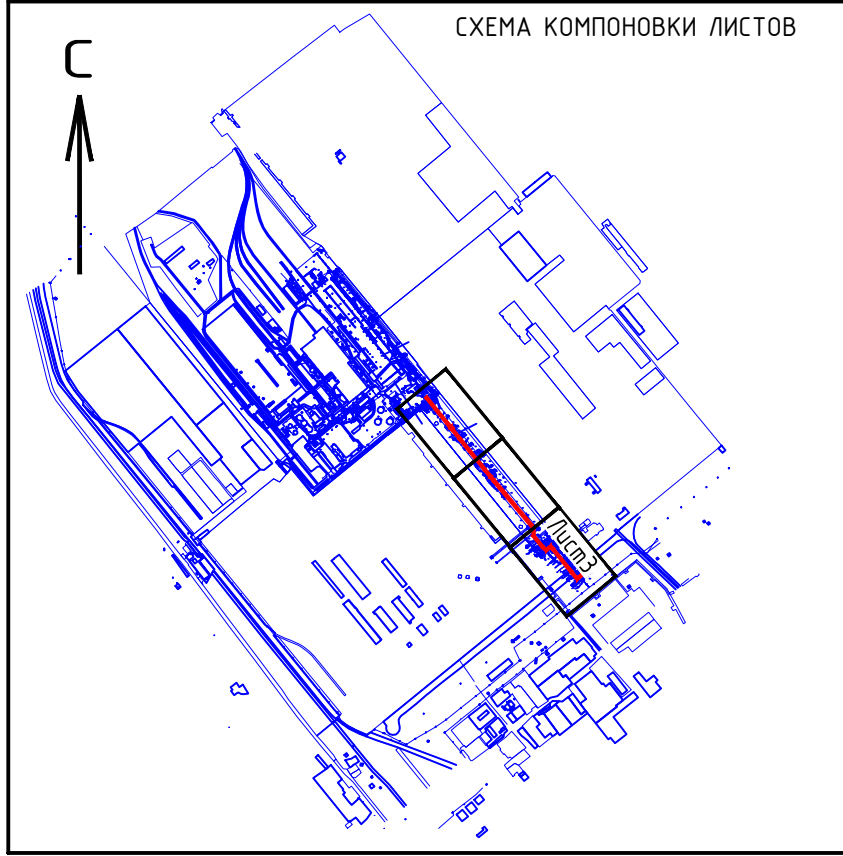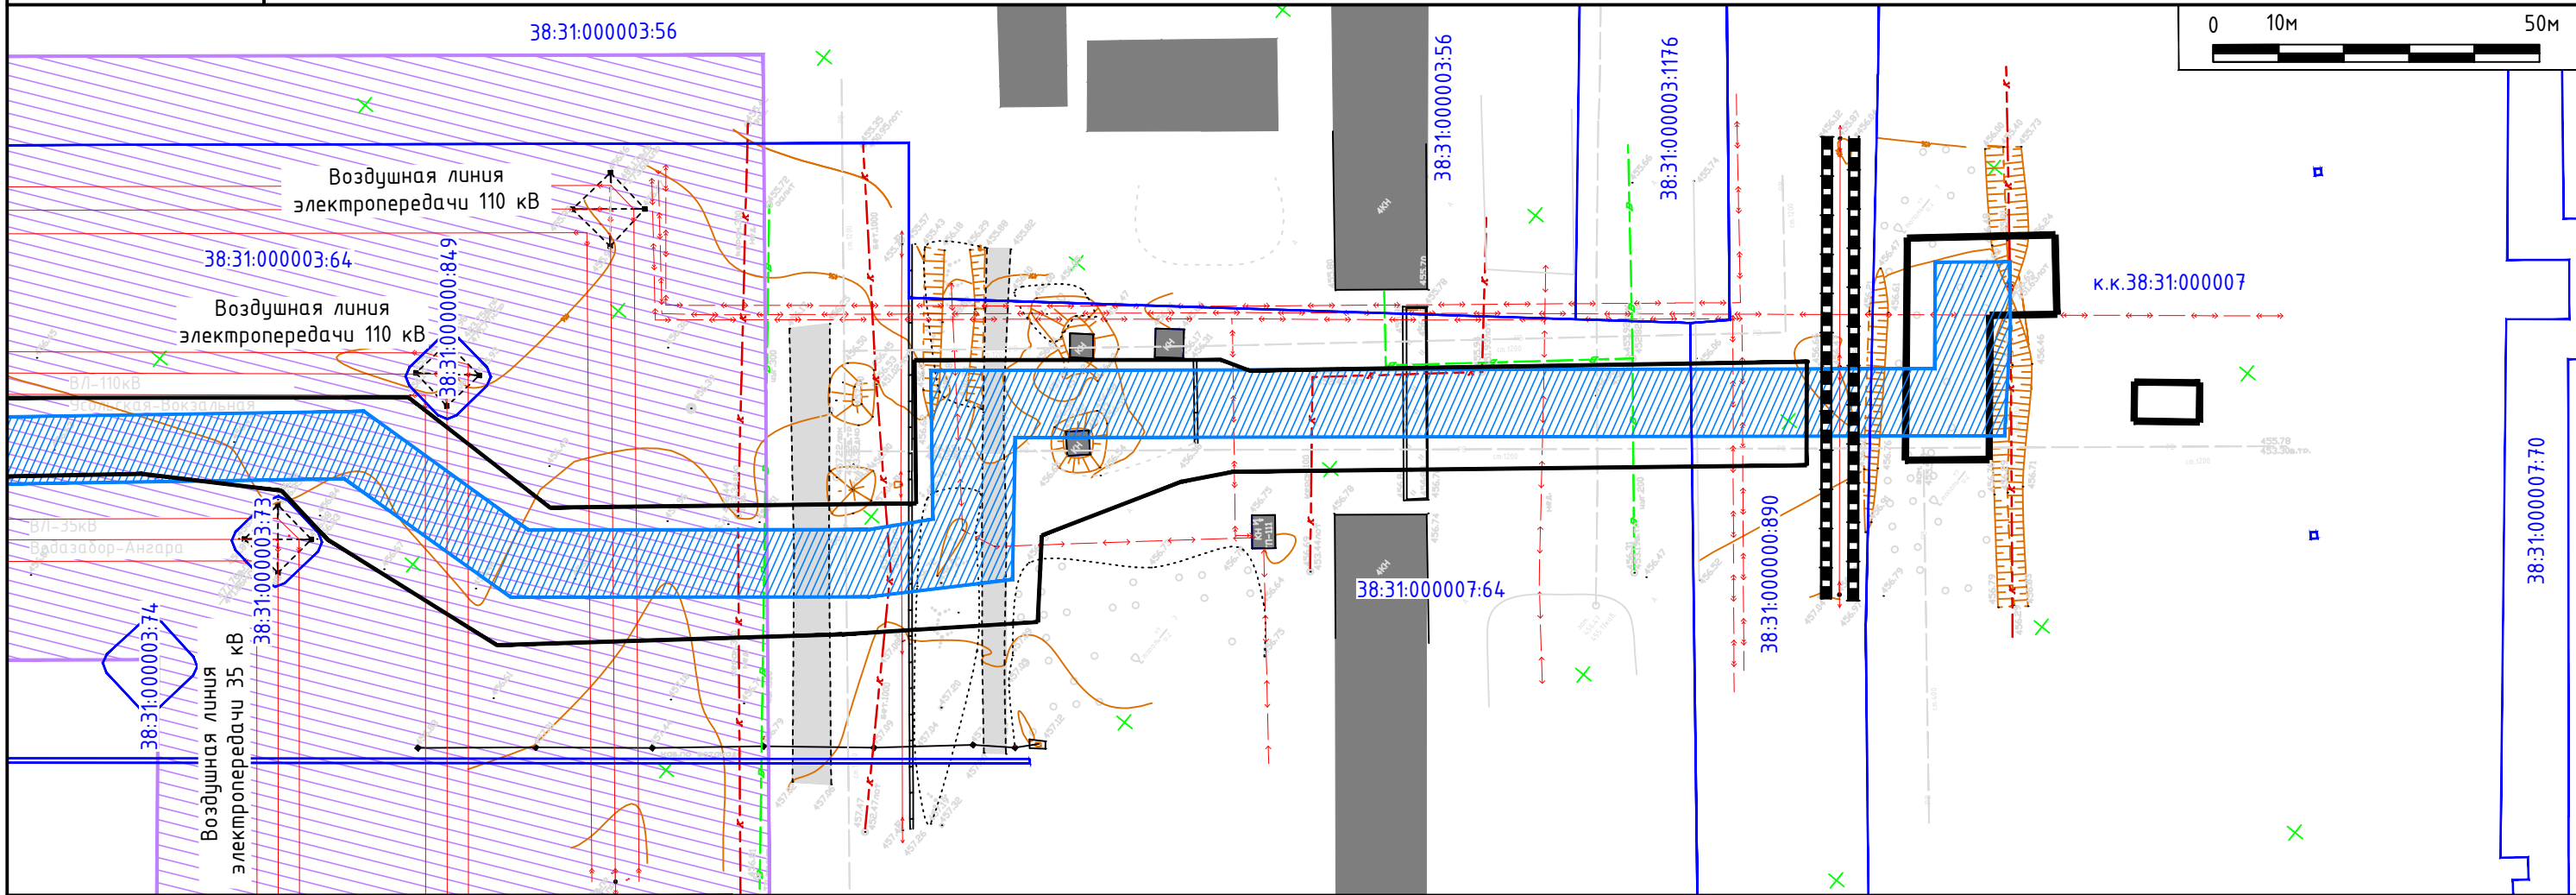

						25-2018-ОКС-Т11-ПМТ2			
						ПРОЕКТ МЕЖЕВАНИЯ ТЕРРИТОРИИ, ПРЕДНАЗНАЧЕННОЙ ДЛЯ РАЗМЕЩЕНИЯ ЛИНЕЙНОГО ОБЪЕКТА "ВНЕШНИЙ КОЛЛЕКТОР ПРОМЛИВНЕВОЙ КАНАЛИЗАЦИИ"			
Изм.	Кол.уч.	Лист	N док.	Подпись	Дата	МАТЕРИАЛЫ ПО ОБОСНОВАНИЮ ПРОЕКТА МЕЖЕВАНИЯ ТЕРРИТОРИИ	Стадия	Лист	Листов
Разраб.				Матюшина				3	3
Нач. отд.				Бейнарович					
ГИП				Пуховская					
Н.контроль				Гармазов		Чертеж межевания территории с границами зон с особыми условиями использования. М 1:1000	 ИРКУТСКЭНЕРГОПРОЕКТ		
							Формат А 3 420x297		