

УТВЕРЖДЕНЫ
постановлением администрации
города Усолье-Сибирское

от 24.01.2020 № 119

**ДОКУМЕНТАЦИЯ
ПО ПЛАНИРОВКЕ ТЕРРИТОРИИ
ПРОЕКТ ПЛАНИРОВКИ И ПРОЕКТ МЕЖЕВАНИЯ ТЕРРИТОРИИ**

Основная часть
(утверждаемая)

2019

Обозначение документа	Наименование	Стр.
1	2	3
Раздел 1	1. ПРОЕКТ ПЛАНИРОВКИ ТЕРРИТОРИИ	
	1.1. Общие сведения.	
	1.1.1. Документы-основания для разработки документации по планировке территории	3
	1.1.2. Описание местоположения границ территории планировки и межевания	3
	1.1.3. Исходные данные	3
	1.2. Положение о характеристиках планируемого развития территории.	
	1.2.1. Современное использование территории	3
	1.2.2. Определение параметров планируемого развития территории. Плотность и параметры застройки территории	4
	1.2.3. Система транспортной инфраструктуры	4
	1.3. Положение об очередности планируемого развития территории	4
	1.4. Основные технико-экономические показатели проекта планировки	4
Раздел 2	2. ПРОЕКТ МЕЖЕВАНИЯ ТЕРРИТОРИИ	
	2.1. Введение	5
	2.2. Перечень и сведения о площади образуемых земельных участках, в том числе возможные их способы образования. Виды разрешенного использования образуемых земельных участков в соответствии с проектом планировки	5
	2.3. Линии отступа от красных линий	12
	2.4. Охрана окружающей среды	13
	2.5. Защита территории от чрезвычайных ситуаций природного и техногенного характера	15
	2.6. Гражданская оборона и обеспечение пожарной безопасности	17
	2.7. Перечень используемых материально-технических документов	19
	Приложение 1.	
	ГРАФИЧЕСКИЕ МАТЕРИАЛЫ	
	Анализ исходных данных. Ситуационный план М 1:25000	ЛИСТ 1
	Анализ исходных данных. Фрагмент Правил землепользования и застройки М 1:5000	ЛИСТ 2
	Чертеж проекта планировки территории М 1: 5000	ЛИСТ 3
	Чертеж межевания территории (Общий чертеж) М 1:2000	ЛИСТ 4
	Чертеж красных линий М 1:2000	ЛИСТ 5

1. ПРОЕКТ ПЛАНИРОВКИ ТЕРРИТОРИИ

1.1. Общие сведения

1.1.1. Документы-основания для разработки документации по планировке территории

Проект планировки территории разработан в отношении планировочной единицы, расположенной в Российской Федерации, Иркутская область, муниципальное образование «город Усолье-Сибирское», г. Усолье-Сибирское, СНТ «БЕРЕЗКА-2» на основании постановления администрации города Усолье-Сибирское № 1375 от 06.06.2019 г. «О принятии решения о подготовке документации по планировке территории садоводческого некоммерческого товарищества «Березка-2» г. Усолье-Сибирское Иркутской области Российской Федерации».

1.1.2. Описание местоположения границ территории планировки и межевания

Таблица 1

Категория земель	Земли населенного пункта
Муниципальное образование	«город Усолье-Сибирское» Иркутской области
Кадастровый квартал	38:31:000044, 38:31:000046
Объект планировки и межевания	СНТ «БЕРЕЗКА-2»
Общая площадь территории планировки и межевания	51834 кв.м.

1.1.3. Исходные данные

- Генеральный план муниципального образования «город Усолье-Сибирское», утверждённый решением городской Думы от 17.07.2009г. № 43/4;
- Правила землепользования и застройки муниципального образования «город Усолье-Сибирское», утвержденные решением городской Думы от 07.09.2016г. № 60/6. Карта градостроительного зонирования;
- Местные нормативы градостроительного проектирования муниципального образования «город Усолье-Сибирское», утвержденные решением городской Думы от 28.01.2016г. № 9/6;
- Кадастровый план территории;
- Топографическая съемка.

1.2. Положение о характеристиках планируемого развития территории

1.2.1. Современное использование территории

Проектом планировки разрабатывается застроенная территория СНТ «БЕРЕЗКА-2» общей площадью 51834 кв.м.. Территория имеет вытянутую форму в направлении с юго-востока на северо-запад и расположена в территориальной зоне ведения дачного хозяйства,

садоводства, огородничества (СХЗ-2) В соответствии с документами территориального планирования муниципального образования «город Усолье-Сибирское» в границах планируемой территории не предусмотрено размещение объектов федерального, регионального и местного значения.

1.2.2. Определение параметров планируемого развития территории. Плотность и параметры застройки территории

Проектом планировки территории:

- выделяются элементы планировочной структуры
- устанавливаются параметры планируемого развития элементов планировочной структуры (в пределах, установленных градостроительным регламентом);
- устанавливаются границы территорий общего пользования.

В границах территорий общего пользования размещаются улицы, проезды.

1.2.3. Система транспортной инфраструктуры

Улично-дорожная сеть проектируемой территории выполнена для обеспечения автомобильных проездов и противопожарного обслуживания объектов капитального строительства и имеет выход к автомобильной дороге общегородского значения, ул. Клары Цеткин г. Усолье-Сибирское.

1.3. Положение об очередности планируемого развития территории

Планируемое развитие: - строительство садовых домиков и ведение садоводства

1.4. Основные технико-экономические показатели проекта планировки

Таблица 1

№ п/п	Показатели	Единица измерения	Количество
1.	Территория		
1.1.	Площадь проектируемой территории	кв.м.	51834
	В том числе:		
	- территория ведение садоводства	кв.м.	42750
	- территория общего пользования	кв.м.	9084
2.	Строительство садовых домиков и ведение садоводства		
	Этажность застройки	этаж	3
	Процент застройки	%	40
3.	Транспортная инфраструктура		
	Протяженность улично-дорожной сети:	км.	1.1

2. Проект межевания территории

2.1. Введение

Разработка проекта межевания территории в отношении планировочной единицы, расположенной: Российская Федерация, Иркутская область, муниципальное образование «город Усолье-Сибирское», г. Усолье-Сибирское, территория СНТ «БЕРЕЗКА-2» выполняется в целях:

- установления границ земельных участков;
- обоснования оптимальных размеров и границ образуемых земельных участков, а так же исключения чересполосиц и пересечений земельных участков в данном планировочном элементе;
- установления границ красных линий;
- проведения кадастровых работ по формированию межевого плана и постановки на кадастровый учет земельных участков.

Основанием для разработки проекта межевания является: постановление администрации города Усолье-Сибирское № 1375 от 06.06.2019 г. «О принятии решения о подготовке документации по планировке территории садоводческого некоммерческого товарищества «Березка-2» г. Усолье-Сибирское Иркутской области Российской Федерации».

2.2. Перечень и сведения о площади образуемых земельных участков, в том числе возможные способы их образования. Виды разрешенного использования образуемых земельных участков в соответствии с проектом планировки.

Подготовка проекта межевания территории осуществляется применительно к территории, расположенной в границах элементов планировочной структуры. Проект межевания территории разрабатывается в целях определения местоположения границ образуемых земельных участков. При подготовке проекта межевания определение местоположения границ образуемых земельных участков осуществляется в соответствии с требованиями Правил землепользования и застройки муниципального образования «город Усолье-Сибирское». Согласно Правил землепользования и застройки муниципального образования «город Усолье-Сибирское», проектируемые земельные участки расположены в территориальной зоне ведения дачного хозяйства, садоводства, огородничества (СХЗ-2) с разрешенном видом использования «ведения садоводства 13.2» (в пределах, установленных градостроительным регламентом);.

Сведения о характеристиках вновь образуемых (включая виды разрешенного использования земельных участков) и ликвидируемых земельных участках представлены в таблицах 1, 2.

Сведения о границах вновь образуемых, уточняемых земельных участках представлены в таблице 3.

Таблица 1. Ведомость ликвидируемых земельных участков.

Кадастровый номер земельного участка	Местоположение	Категория земель	Разрешенное использование	Площадь ликвидируемого земельного участка, м2
<u>38:31:000044:410</u>	Иркутская область, г. Усолье-Сибирское, садоводческое товарищество "Березка-2", участок № 37	земли населённых пунктов	для ведения садоводства	1103
<u>38:31:000044:472</u>	Иркутская область, г. Усолье-Сибирское, садоводческое товарищество "Березка-2", участок №32	земли населённых пунктов	для ведения садоводства	1102
<u>38:31:000044:411</u>	Иркутская область, г. Усолье-Сибирское, садоводческое товарищество "Березка-2", участок 21	земли населённых пунктов	для ведения садоводства	1012
<u>38:31:000044:470</u>	Иркутская область, г. Усолье-Сибирское, садоводческое товарищество "Березка-2", участок №20	земли населённых пунктов	для ведения садоводства	1319
<u>38:31:000044:475</u>	Иркутская область, г. Усолье-Сибирское, садоводческое товарищество "Березка-2", участок №19	земли населённых пунктов	для ведения садоводства	1523
<u>38:31:000046:7</u>	обл. Иркутская г. Усолье-Сибирское ул. садоводческое некоммерческое товарищество "Березка-2", участок №9	земли населённых пунктов	для ведения садоводства	882
<u>38:31:000046:124</u>	Иркутская область, г. Усолье-Сибирское, садоводческое товарищество "Березка-2", участок №б	земли населённых пунктов	для ведения садоводства	790
<u>38:31:000046:117</u>	Иркутская область, г. Усолье-Сибирское, садоводческое товарищество "Березка-2", участок № 7	земли населённых пунктов	для ведения садоводства	704

Таблица 2. Ведомость образуемых земельных участков.

№ п/п	Условный номер ЗУ по проекту	Местоположение (адрес) ЗУ	Категория земель	Разрешенное использование	Площадь (Р), м ²	Способы формирования участка
1	2	3	4	5	6	7
1	ЗУ15	Российская Федерация, Иркутская область, муниципальное образование "город Усолье-Сибирское", г. Усолье-Сибирское, территория садоводческого некоммерческого товарищества "Березка-2"	Земли населенных пунктов	Земельные участки (территории) общего пользования 12.0	9084	образование из земель, находящихся в государственной или муниципальной собственности
2	ЗУ1	Российская Федерация, Иркутская область, муниципальное образование "город Усолье-Сибирское", г. Усолье-Сибирское, территория садоводческого некоммерческого товарищества "Березка-2", з/у № 39	Земли населенных пунктов	Ведение садоводства 13.2	1092	образование из земель, находящихся в государственной или муниципальной собственности
3	ЗУ2	Российская Федерация, Иркутская область, муниципальное образование "город Усолье-Сибирское", г. Усолье-Сибирское, территория садоводческого некоммерческого товарищества "Березка-2", з/у № 26	Земли населенных пунктов	Ведение садоводства 13.2	1110	образование из земель, находящихся в государственной или муниципальной собственности
4	ЗУ3	Российская Федерация, Иркутская область, муниципальное образование "город Усолье-Сибирское", г. Усолье-Сибирское, территория садоводческого некоммерческого товарищества "Березка-2", з/у № 29	Земли населенных пунктов	Ведение садоводства 13.2	786	образование из земель, находящихся в государственной или муниципальной собственности
5	ЗУ4	Российская Федерация, Иркутская область, муниципальное образование "город Усолье-Сибирское", г. Усолье-Сибирское, территория садоводческого некоммерческого товарищества "Березка-2", з/у № 38	Земли населенных пунктов	Ведение садоводства 13.2	1320	находящихся в государственной или муниципальной собственности
6	ЗУ5	Российская Федерация, Иркутская область, муниципальное образование "город Усолье-Сибирское", г. Усолье-Сибирское, территория садоводческого некоммерческого товарищества "Березка-2", з/у № 37	Земли населенных пунктов	Ведение садоводства 13.2	1197	Перераспределение земельного участка с кадастровым номером 38:31:000044:410 и земель, находящихся в государственной или муниципальной собственности

7	ЗУ6	Российская Федерация, Иркутская область, муниципальное образование "город Усолье-Сибирское", г. Усолье-Сибирское, территория садоводческого некоммерческого товарищества "Березка-2", з/у № 32	Земли населенных пунктов	Ведение садоводства 13.2	1117	Перераспределение земельного участка с кадастровым номером 38:31:000044:472 и земель, находящихся в государственной или муниципальной собственностью
8	ЗУ7	Российская Федерация, Иркутская область, муниципальное образование "город Усолье-Сибирское", г. Усолье-Сибирское, территория садоводческого некоммерческого товарищества "Березка-2", з/у № 21	Земли населенных пунктов	Ведение садоводства 13.2	1073	Перераспределение земельного участка с кадастровым номером 38:31:000044:411 и земель, находящихся в государственной или муниципальной собственностью
9	ЗУ8	Российская Федерация, Иркутская область, муниципальное образование "город Усолье-Сибирское", г. Усолье-Сибирское, территория садоводческого некоммерческого товарищества "Березка-2", з/у № 20	Земли населенных пунктов	Ведение садоводства 13.2	1408	Перераспределение земельного участка с кадастровым номером 38:31:000044:470 и земель, находящихся в государственной или муниципальной собственностью
10	ЗУ9	Российская Федерация, Иркутская область, муниципальное образование "город Усолье-Сибирское", г. Усолье-Сибирское, территория садоводческого некоммерческого товарищества "Березка-2", з/у № 19	Земли населенных пунктов	Ведение садоводства 13.2	1529	Перераспределение земельного участка с кадастровым номером 38:31:000044:475 и земель, находящихся в государственной или муниципальной собственностью
11	ЗУ10	Российская Федерация, Иркутская область, муниципальное образование "город Усолье-Сибирское", г. Усолье-Сибирское, территория садоводческого некоммерческого товарищества "Березка-2", з/у № 9	Земли населенных пунктов	Ведение садоводства 13.2	970	Перераспределение земельного участка с кадастровым номером 38:31:000046:7 и земель, находящихся в государственной или муниципальной собственностью
12	ЗУ11	Российская Федерация, Иркутская область, муниципальное образование "город Усолье-Сибирское", г. Усолье-Сибирское, территория садоводческого некоммерческого товарищества "Березка-2", з/у № 6	Земли населенных пунктов	Ведение садоводства 13.2	827	Перераспределение земельного участка с кадастровым номером 38:31:000046:124и земель, находящихся в государственной или муниципальной собственностью
12	ЗУ12	Российская Федерация, Иркутская область, муниципальное образование "город Усолье-Сибирское", г. Усолье-Сибирское, территория садоводческого некоммерческого товарищества "Березка-2", з/у № 7	Земли населенных пунктов	Ведение садоводства 13.2	718	Перераспределение земельного участка с кадастровым номером 38:31:000046:117 и земель, находящихся в государственной или муниципальной собственностью

12	ЗУ13	Российская Федерация, Иркутская область, муниципальное образование "город Усолье-Сибирское", г. Усолье-Сибирское, территория садоводческого некоммерческого товарищества "Березка-2", з/у № 40	Земли населенных пунктов	Ведение садоводства 13.2	1198	образование из земель, находящихся в государственной или муниципальной собственности
12	ЗУ14	Российская Федерация, Иркутская область, муниципальное образование "город Усолье-Сибирское", г. Усолье-Сибирское, территория садоводческого некоммерческого товарищества "Березка-2", з/у № 41	Земли населенных пунктов	Ведение садоводства 13.2	1199	образование из земель, находящихся в государственной или муниципальной собственности

Таблица 3. Каталог координат образуемых земельных участков

Обозначение характерных точек границ	Координаты, м система координат МСК-38	
	X	Y
1	2	3
:ЗУ1		
н1	434139.50	3289485.40
н2	434163.23	3289519.46
н3	434139.35	3289532.56
н4	434128.23	3289517.19
н5	434117.12	3289501.21
н1	434139.50	3289485.40
:ЗУ2		
н6	434036.31	3289521.04
н7	434048.94	3289538.20
н8	434007.16	3289568.64
н9	433996.61	3289554.54
н10	433998.20	3289548.00
н6	434036.31	3289521.04
:ЗУ3		
н11	434092.74	3289527.03
н12	434106.45	3289543.31
н13	434074.51	3289565.33
н14	434062.64	3289549.15
н11	434092.74	3289527.03
:ЗУ4		
н65	434173.65	3289468.59
н66	434189.37	3289495.27
н2	434163.23	3289519.46
н1	434139.50	3289485.40
н65	434173.65	3289468.59
:ЗУ5		
н3	434139.35	3289532.56
н15	434148.92	3289546.33
н3	434139.35	3289532.56
н16	434155.70	3289555.14
н17	434136.99	3289568.35
н18	434131.57	3289561.71
н19	434128.08	3289564.00

н20	434103.81	3289533.74
н4	434128.23	3289517.19
н3	434139.35	3289532.56
:ЗУ6		
н21	434132.38	3289575.46
н22	434148.48	3289598.71
н23	434147.53	3289599.18
н24	434115.69	3289617.94
н25	434113.93	3289615.39
н26	434109.70	3289617.80
н27	434097.58	3289599.70
н21	434132.38	3289575.46
:ЗУ7		
н27	434097.58	3289599.70
н26	434109.70	3289617.80
н28	434069.90	3289641.91
н29	434066.97	3289643.68
н30	434065.20	3289644.78
н31	434052.92	3289630.39
н32	434056.65	3289627.92
н27	434097.58	3289599.70
:ЗУ8		
н24	434115.69	3289617.94
н33	434128.19	3289635.89
н34	434083.25	3289663.71
н35	434081.98	3289664.46
н30	434065.20	3289644.78
н29	434066.97	3289643.68
н28	434069.90	3289641.91
н26	434109.70	3289617.80
н25	434113.93	3289615.39
н24	434115.69	3289617.94
:ЗУ9		
н33	434128.19	3289635.89
н36	434143.07	3289659.08
н37	434098.54	3289689.09
н38	434087.83	3289671.32
н35	434081.98	3289664.46
н34	434083.25	3289663.71

н33	434128.19	3289635.89
:ЗУ10		
н39	433997.27	3289742.41
н40	434006.48	3289754.45
н41	433974.97	3289779.59
н42	433974.40	3289778.81
н43	433963.29	3289763.45
н44	433962.56	3289762.43
н45	433961.41	3289760.89
н46	433985.65	3289738.65
н47	433989.72	3289736.25
н48	433993.53	3289737.17
н39	433997.27	3289742.41
:ЗУ11		
н43	433963.29	3289763.45
н42	433974.40	3289778.81
н49	433964.50	3289786.43
н50	433952.39	3289795.23
н51	433943.01	3289802.92
н52	433941.50	3289803.95
н53	433932.82	3289790.95
н54	433932.41	3289787.47
н45	433961.41	3289760.89
н55	433962.44	3289762.83
н43	433963.29	3289763.45
:ЗУ12		
н41	433974.97	3289779.59
н56	433984.79	3289791.91

н57	433970.00	3289803.92
н58	433957.06	3289814.62
н59	433952.82	3289817.57
н52	433941.50	3289803.95
н51	433943.01	3289802.92
н50	433952.39	3289795.23
н49	433964.50	3289786.43
н42	433974.40	3289778.81
н41	433974.97	3289779.59
:ЗУ13		
н60	434159.74	3289560.86
н61	434188.77	3289604.60
н62	434170.29	3289618.23
н63	434154.93	3289594.32
н64	434141.00	3289574.08
н60	434159.74	3289560.86
:ЗУ14		
н61	434188.77	3289604.60
н67	434218.20	3289648.12
н68	434196.04	3289659.18
н62	434170.29	3289618.23
н61	434188.77	3289604.60

Условный номер земельного участка :ЗУ15		
Обозначение характерных точек границ	Координаты, м	
	Х	У
	1	2
н1	434189.37	3289495.27
н2	434163.23	3289519.46
н3	434139.35	3289532.56
н4	434155.70	3289555.14
н5	434136.99	3289568.35
н6	434131.57	3289561.71
н7	434128.08	3289564.00
н8	434103.81	3289533.74
н9	434087.39	3289513.57
н10	434073.73	3289496.33
н11	434099.58	3289476.14
н12	434089.10	3289471.46
н13	433985.42	3289545.54
н14	433984.37	3289554.22
н15	434044.88	3289636.34
н16	434044.97	3289636.45
н17	434060.94	3289655.20
н18	434063.11	3289658.71
н19	434063.45	3289662.80
н20	434062.80	3289665.62

н21	434059.97	3289668.06
н22	433990.02	3289721.13
н23	433925.98	3289779.80
н24	433918.21	3289789.79
н25	433907.26	3289799.62
н26	433886.83	3289813.84
н27	433877.68	3289820.69
н28	433871.75	3289825.19
н29	433868.31	3289827.64
н30	433863.92	3289828.84
н31	433866.25	3289834.75
н32	433857.42	3289842.02
н33	433872.52	3289881.41
н34	433882.69	3289919.67
н35	433881.70	3289923.72
н36	433892.70	3289917.08
н37	433896.17	3289914.62
н38	433891.11	3289912.58
н39	433882.20	3289880.49
н40	433867.51	3289841.03
н41	433865.11	3289839.77
н42	433866.79	3289835.29
н43	433869.79	3289832.86
н44	433885.99	3289820.92
н45	433894.80	3289814.36
н46	433898.85	3289811.07
н47	433910.04	3289803.46
н48	433919.30	3289798.35

н49	433924.96	3289795.63
н50	433928.45	3289795.15
н51	433935.94	3289804.67
н52	433945.86	3289818.04
н53	433965.27	3289841.27
н54	433969.56	3289846.35
н55	433973.09	3289842.46
н56	433962.65	3289830.04
н57	433952.82	3289817.57
н58	433941.50	3289803.95
н59	433932.82	3289790.95
н60	433932.41	3289787.47
н61	433961.41	3289760.89
н62	433985.65	3289738.65
н63	433989.72	3289736.25
н64	433993.53	3289737.17
н65	433997.27	3289742.41
н66	434006.48	3289754.45
н67	434016.23	3289767.01
н68	434031.93	3289787.54
н69	434033.90	3289783.91
н70	434016.73	3289760.17
н71	434006.65	3289746.42
н72	433995.89	3289732.06
н73	433995.80	3289730.39
н74	433996.17	3289729.00
н75	434027.83	3289704.90
н76	434084.31	3289673.29
н77	434087.83	3289671.32
н78	434081.98	3289664.46
н79	434065.20	3289644.78
н80	434052.92	3289630.39
н81	434041.13	3289614.67
н82	434029.98	3289598.79
н83	434017.78	3289581.71
н84	434007.16	3289568.64
н85	433996.61	3289554.54
н86	433998.20	3289548.00
н87	434036.31	3289521.04
н88	434067.88	3289498.81
н89	434070.42	3289499.81
н90	434082.75	3289515.17
н91	434092.74	3289527.03
н92	434106.45	3289543.31
н93	434132.38	3289575.46
н94	434148.48	3289598.71
н95	434159.27	3289614.91
н96	434175.30	3289639.91
н97	434190.93	3289665.54
н98	434196.04	3289659.18
н99	434170.29	3289618.23
н100	434154.93	3289594.32
н101	434141.00	3289574.08
н102	434159.74	3289560.86
н103	434162.84	3289557.34
н104	434162.76	3289551.67
н105	434152.80	3289537.62
н106	434154.22	3289533.61
н107	434168.75	3289525.22
н108	434193.33	3289501.98
н1	434189.37	3289495.27

2.3. Линии отступа от красных линий. Красные линии

Красные линии - линии, которые обозначают существующие, планируемые (изменяемые, вновь образуемые) границы территорий общего пользования и (или) границы территорий, занятых линейными объектами и (или) предназначенных для размещения линейных объектов (п.11 ст.1 Градостроительного кодекса РФ).

Согласно п.5 ст. 43 Градостроительного кодекса РФ проекте межевания отображаются линии отступа от красных линий в целях определения мест допустимого размещения зданий, строений, сооружений (линии застройки). Линии отступа (застройки) проходят в 3х метрах от красных линий и на чертеже не указаны.

Сведения о границах устанавливаемых красных линиях представлены в таблице 4.

Обозначение характерных точек границ	Координаты, м	
	Х	У
	2	3
н1	433973.09	3289842.46
н2	433962.65	3289830.04
н3	433952.82	3289817.57
н4	433941.50	3289803.95
н5	433932.82	3289790.95
н6	433932.41	3289787.47
н7	433985.65	3289738.65
н8	433989.72	3289736.25
н9	433993.53	3289737.17
н10	433997.27	3289742.41
н11	434006.48	3289754.45
н12	434016.23	3289767.01
н13	434031.93	3289787.54
н14	434196.04	3289659.18
н15	434170.29	3289618.23
н16	434141.00	3289574.08
н17	434073.73	3289496.33
н18	434087.39	3289513.57
н19	434103.81	3289533.74
н20	434128.08	3289564.00
н21	434131.57	3289561.71
н22	434136.99	3289568.35
н23	434155.70	3289555.14
н24	434139.35	3289532.56
н25	434163.23	3289519.46
н26	434189.37	3289495.27
н27	433846.34	3289793.30
н28	433861.53	3289824.52
н29	433863.92	3289828.84
н30	433868.31	3289827.64
н31	433871.75	3289825.19
н32	433877.68	3289820.69
н33	433886.83	3289813.84
н34	433907.26	3289799.62
н35	433918.21	3289789.79
н36	434175.30	3289639.91

н37	434159.27	3289614.91
н38	434148.48	3289598.71
н39	434132.38	3289575.46
н40	434106.45	3289543.31
н41	434092.74	3289527.03
н42	434082.75	3289515.17
н43	434070.42	3289499.81
н44	434067.88	3289498.81
н45	434036.31	3289521.04
н46	433998.20	3289548.00
н47	433996.61	3289554.54
н48	434007.16	3289568.64
н49	434017.78	3289581.71
н50	434029.98	3289598.79
н51	434041.13	3289614.67
н52	434052.92	3289630.39
н53	434065.20	3289644.78
н54	434081.98	3289664.46
н55	434087.83	3289671.32
н56	434084.31	3289673.29
н57	434027.83	3289704.90
н58	433996.17	3289729.00
н59	433995.80	3289730.39
н60	433995.89	3289732.06
н61	434006.65	3289746.42
н62	434016.73	3289760.17
н63	434033.90	3289783.91
н64	433866.79	3289835.29
н65	433868.46	3289833.94
н66	433869.79	3289832.86
н67	433872.16	3289831.12
н68	433885.99	3289820.92
н69	433894.80	3289814.36
н70	433898.85	3289811.07
н71	433910.04	3289803.46
н72	433919.30	3289798.35
н73	433924.96	3289795.63
н74	433928.45	3289795.15
н75	433935.94	3289804.67
н76	433945.86	3289818.04
н77	433965.27	3289841.27

2.4. *Охрана окружающей среды*

В соответствии с Федеральным законом от 10.01.2002 № 7-ФЗ «Об охране окружающей среды» *охрана окружающей среды* - это деятельность органов государственной власти Российской Федерации, органов государственной власти субъектов Российской Федерации, органов местного самоуправления, общественных и иных некоммерческих объединений, юридических и физических лиц, направленная на сохранение и восстановление природной среды, рациональное использование и воспроизводство природных ресурсов, предотвращение негативного воздействия хозяйственной и иной деятельности на окружающую среду и ликвидацию ее последствий (далее также - природоохранная деятельность).

Основным мероприятием по охране окружающей среды и поддержанию благоприятной санитарно-эпидемиологической обстановки в условиях градостроительного развития территории проектирования является установление зон с особыми условиями использования. В пределах территории проектирования имеются охранные зоны ЛЭП напряжением 0,4кВ, определяемые Постановлением Правительства РФ от 24.02.2009г. № 160 «О порядке установления охранных зон объектов электросетевого хозяйства и особых условий использования земельных участков, расположенных в границах таких зон». В соответствии с требованиями к границам установления охранных зон объектов электросетевого хозяйства, вышеназванных правил, охранные зоны электрических сетей устанавливаются на расстоянии 2 м вдоль воздушных линий электропередачи ВЛ-0,4кВ, в виде части поверхности земельного участка и воздушного пространства, ограниченных вертикальными плоскостями, отстоящими по обе стороны линии от крайних проводов, на высоту, соответствующую высоте опор воздушных линий электропередачи, ограниченной параллельными вертикальными плоскостями, отстоящими по обе стороны линии электропередачи от крайних проводов при не отклонённом их положении. В охранных зонах запрещается осуществлять любые действия, которые могут нарушить безопасную работу вышеперечисленных объектов, в том числе привести к их повреждению или уничтожению, и (или) повлечь причинение вреда жизни, здоровью граждан и имуществу физических или юридических лиц, а также повлечь нанесение экологического ущерба и возникновение пожаров. Для сетей водоснабжения устанавливаются охранные зоны вдоль трасс прокладки сетей в виде земельных участков шириной, определяемой углом естественного откоса грунта, но не менее 5 метров в каждую сторону. Для сетей водоотведения устанавливаются охранные зоны вдоль трасс прокладки сетей в виде земельных участков шириной, определяемой углом естественного откоса грунта, но не менее 5 метров в каждую сторону.

Мероприятия по охране атмосферного воздуха.

Атмосферный воздух - жизненно важный компонент окружающей природной среды, представляющий собой естественную смесь газов атмосферы, находящуюся за пределами жилых, производственных и иных помещений. В соответствии со ст. 4 Федерального закона от 10.01.2002 № 7-ФЗ «Об охране окружающей среды» атмосферный воздух относится к объектам охраны окружающей среды от загрязнения, истощения, деградации, порчи, уничтожения и иного негативного воздействия хозяйственной и иной деятельности.

По источникам загрязнения выделяют два вида загрязнения атмосферы: естественное (извержения вулканов, лесные и пожары);

искусственное (теплоэнергетика, транспорт, химическая промышленность, металлургия,

промышленность строительных материалов). Как правило, естественное загрязнение не угрожает отрицательными последствиями для биocenozов и живых организмов, их составляющих.

Источниками антропогенного загрязнения атмосферного воздуха на проектируемой территории является автотранспорт, выбросы от которого содержат оксид углерода, оксиды азота, углеводороды, альдегиды, сажу и т.д. Кроме того автомобильный транспорт является источником шума и вибрации.

Благоустройство и озеленение улиц, кроме декоративно-планировочной функции будет выполнять санитарно-гигиенические функции (очистка воздуха от пыли и газа), а также шумозащитные, для чего необходимо провести озеленение между автомобильными дорогами и застройкой.

Мероприятия по благоустройству и озеленению территории.

Благоустройство территории - это комплекс мероприятий, направленный на улучшение санитарного, экологического и эстетического состояния территории. К основным элементам благоустройства территории относят прокладку дорожно- тропиной сети, возведение малых архитектурных форм как декоративного, так и утилитарного характера.

Места для сбора мусора в местах общего пользования предполагает размещение урн, что играет важную роль в соблюдении санитарно-гигиенических требований и обеспечении эстетического вида территории общественного пользования. К уличным урнам для мусора предъявляются простые требования: удобство уборки мусора, лёгкость обслуживания, прочность. Освобождение от мусора должно происходить не реже двух раз в день.

Для искусственного освещения территории проектирования в вечернее и ночное время необходимо предусмотреть размещение фонарей, высотой не менее 2,5 м. При разработке схемы размещения данных архитектурных форм необходимо учесть рельеф территории, создать хорошую ориентировку путём размещения фонарей на поворотах.

Особый элемент благоустройства при градостроительном проектировании - это работы по его озеленению. Озеленение - совокупность мероприятий по улучшению внешнего вида территории, связанных с посадкой растений (кустарников, деревьев, цветов). Главные направления озеленения проектной территории включают в себя:

- Создание системы зеленых насаждений: участки озеленения ограниченного пользования (зеленые насаждения на участках жилых массивов); участки специального назначения (озеленение санитарно-защитных зон, озеленение территории вдоль дорог; участки озеленения общего пользования).
- Реконструкция существующих озелененных территорий общего пользования.
- Сохранение естественной древесно-кустарниковой растительности.

Ограничения, связанные с шумовым воздействием на окружающую среду

Шумовое воздействие - одна из форм вредного физического воздействия на окружающую природную среду. Загрязнение среды шумом возникает в результате недопустимого превышения естественного уровня звуковых колебаний. С экологической точки зрения в современных условиях шум становится не просто неприятным для слуха, но и приводит к серьезным физиологическим последствиям для человека. Естественные природные звуки на экологическом благополучии человека, как правило, не отражаются. Звуковой дискомфорт создают антропогенные источники шума, которые повышают утомляемость человека, снижают его умственные возможности, значительно понижают производительность труда, вызывают нервные перегрузки, шумовые стрессы и т. д.

Основным источником антропогенного шума на территории проектирования является *автотранспорт*. Технологические меры для решения данной проблемы сводятся к «шумозащите», что подразумевает комплексные технические меры по сокращению воздействия

шума на транспорте (замена колодочных тормозов на дисковые, глушители выбросов, специальный звукопоглощающий асфальт и пр.).

Для обеспечения нормативного шумового режима в жилых районах борьба с транспортным шумом, основным источником акустического загрязнения, должна осуществляться в трех основных направлениях:

- совершенствование покрытий проезжей части, рациональная организация движения;
- организация шумозащитного озеленения, использование наиболее рациональных приемов планировки, застройки и зонирования территории жилых образований;
- строительство специальных типов домов с повышенной звукоизоляцией наружных ограждений и др.

Организации шумозащитного озеленения территории населенного пункта нужно предать особое значение - это самый простой и недорогой способ защиты от шумового загрязнения окружающей среды. Эффект снижения шума зависит от типа посадок, формы и величины кроны, вида листьев, времени года (для листопадных пород). Шумопоглощающие насаждения должны быть расположены на расстоянии не более V_2 высоты деревьев от источника шума и формироваться из высокорослых лиственных пород. Минимальная ширина полосы должна состоять из 1-2 рядов деревьев, располагающихся в шахматном порядке.

2.5. Защита территории от чрезвычайных ситуаций природного и техногенного характера

2.5.1. Чрезвычайные ситуации природного характера

ЧС природного характера - это обстановка на определенной территории или акватории, сложившаяся в результате возникновения источника природной чрезвычайной ситуации, который может повлечь или повлечет за собой человеческие жертвы, ущерб здоровью и окружающей природной среде, значительные материальные потери и нарушение условий жизнедеятельности людей.

1. Сильный снегопад, гололедные явления, сильный мороз. Из-за увеличения механических нагрузок вследствие снегопада и гололедных отложений происходит нарушение габаритов между проводами и землей, обрывы проводов, падение опор ЛЭП. Основные последствия данных явлений - нарушения работы транспорта с долговременной остановкой движения (в основном автомобильный транспорта), аварии в жилищно-коммунальной сфере.

Предотвращения развития гололедных явлений на дорожных покрытиях территории осуществляют дорожно-коммунальные службы.

2. Природные пожары - это пожары, которые происходят в условиях окружающей природной среды. Они характеризуются как неконтролируемое стихийно распространяющееся горение растительности, причиняющее материальный ущерб, вред жизни и здоровью граждан; вызывающее нарушение теплового баланса в зоне пожара, загрязнение атмосферы продуктами горения и эрозию почвы. Причиной возникновения пожаров, как правило, является не соблюдение требований безопасности обращения с огнём граждан при отдыхе, а также неконтролируемые палы сухой травы и пожнивных остатков. Основными поражающими факторами являются открытое пламя и сильное задымление территории.

Опасность возникновения природных пожаров на данной территории сохраняется с мая по сентябрь. Для успешного тушения пожаров разработана и реализуется единая система государственных и общественных мероприятий, названная пожарной профилактикой. В основе мероприятий по предупреждению пожаров лежит регулярный анализ их причин и определение на его основе конкретных мер по усилению противопожарной охраны.

Эти меры включают:

- усиление противопожарных мероприятий в местах массового сосредоточения

людей;

- контроль за соблюдением правил пожарной безопасности;
- устройство противопожарных резервуаров, минерализованных полос;
- разъяснительная и воспитательная работа.

2.5.2. *Чрезвычайные ситуации техногенного характера*

ЧС техногенного характера - состояние, при котором в результате возникновения источника техногенной чрезвычайной ситуации на объекте, определенной территории или акватории нарушаются нормальные условия жизни и деятельности людей, возникает угроза их жизни и здоровью, наносится ущерб имуществу населения, народному хозяйству и окружающей природной среде.

1. Аварии на автодорогах. По результатам анализа статистических данных выделяется ряд наиболее типичных причин возникновения дорожно-транспортных происшествий - вождение в нетрезвом состоянии, значительное превышение безопасной скорости, невнимательность при вождении, а также выезд на встречную полосу. Вследствие возникновения ДТП на дорогах страдают люди.

В случае возникновения аварий на автотранспорте проведение спасательных работ может быть затруднено из-за неумения населения оказывать первую медицинскую помощь пострадавшим.

Серьезную опасность представляют аварии с автомобилями, перевозящими аварийно химически опасные вещества (АХОВ), легковоспламеняющиеся жидкости (бензин, керосин и другие). Аварии с данными автомобилями могут привести к разливу АХОВ, образованию зон химического заражения и поражению людей попавших в такую зону. Авария автомобиля перевозящего горючее может привести к взрыву перевозимого вещества, образованию очага пожара, травмированию, ожогам и гибели людей, попавшим в зону поражения.

Основные поражающие факторы при аварии на транспорте - токсическое поражение АХОВ (аммиак, хлор); тепловое излучение при воспламенении разлитого топлива; воздушная ударная волна при взрыве топливно-воздушной смеси, образовавшейся при разливе топлива.

Мероприятия

- повышение персональной дисциплины участников дорожного движения;
 - своевременная реконструкция дорожного полотна.
2. Аварии на системах ЖКХ. На территории существует риск возникновения ЧС на водопроводных сетях, линиях электропередач, канализационных сетях, сетях теплоснабжения. Возникновение ЧС на системах ЖКХ возможны по причинам:
- износа основного и вспомогательного оборудования теплоисточников более чем на 60%;
 - ветхости тепловых и водопроводных сетей (износ от 70 до 90%);
 - недофинансирования ремонтных работ.

Выход из строя коммунальных систем может привести к следующим последствиям:

- прекращению подачи тепла потребителям и размораживание тепловых сетей;
- прекращению подачи холодной воды;
- порывам тепловых сетей;
- выходу из строя основного оборудования теплоисточников; отключению от тепло- и водоснабжения жилых домов.

Мероприятия

- проведение своевременных работ по реконструкции сетей и объектов;

- проведение плановых мероприятий по проверке состояния объекта и оборудования;
- своевременная замена технологического оборудования на более современное и надёжное.

2.6. *Гражданская оборона и обеспечение пожарной безопасности*

2.6.1. *Гражданская оборона*

В соответствии с Федеральным законом от 12 февраля 1998 г. № 28-ФЗ «О гражданской обороне» гражданская оборона - это система мероприятий по подготовке к защите и по защите населения, материальных и культурных ценностей на территории Российской Федерации от опасностей, возникающих при ведении военных действий или вследствие этих действий, а также при возникновении чрезвычайных ситуаций природного и техногенного характера.

Основными задачами в области гражданской обороны являются:

- обучение населения в области гражданской обороны;
- оповещение населения об опасностях, возникающих при ведении военных действий или вследствие этих действий, а также при возникновении чрезвычайных ситуаций природного и техногенного характера;
- эвакуация населения, материальных и культурных ценностей в безопасные районы;
- предоставление населению убежищ и средств индивидуальной защиты;
- проведение мероприятий по световой маскировке и другим видам маскировки;
- проведение аварийно-спасательных работ в случае возникновения опасностей для населения при ведении военных действий или вследствие этих действий, а также вследствие чрезвычайных ситуаций природного и техногенного характера;
- первоочередное обеспечение населения, пострадавшего при ведении военных действий или вследствие этих действий, в том числе медицинское обслуживание, оказание первой помощи, срочное предоставление жилья и принятие других необходимых мер;
- борьба с пожарами, возникшими при ведении военных действий или вследствие этих действий;
- обнаружение и обозначение районов, подвергшихся радиоактивному, химическому, биологическому и иному заражению;
- санитарная обработка населения, обеззараживание зданий и сооружений, специальная обработка техники и территорий;
- восстановление и поддержание порядка в районах, пострадавших при ведении военных действий или вследствие этих действий, а также вследствие чрезвычайных ситуаций природного и техногенного характера;
- срочное восстановление функционирования необходимых коммунальных служб в военное время;
- срочное захоронение трупов в военное время;
- разработка и осуществление мер, направленных на сохранение объектов, необходимых для устойчивого функционирования экономики и выживания населения в военное время;
- обеспечение постоянной готовности сил и средств гражданской обороны.

Систему гражданской обороны составляют:

- органы повседневного управления по обеспечению защиты населения;
- силы и средства, предназначенные для выполнения задач гражданской обороны
- фонды и резервы финансовых, медицинских и материально-технических средств,

предусмотренных на случай чрезвычайной ситуации;

- системы связи, оповещения, управления и информационного обеспечения.

С учётом особенностей градостроительного развития территории проектом рекомендуется реализация следующих мероприятий гражданской обороны:

1. *Мероприятия по защите системы водоснабжения.*

Для гарантированного обеспечения питьевой водой населения в случае выхода из строя головных сооружений, обеспечивающих функционирование системы водоснабжения или заражения источников водоснабжения на территории следует иметь резервуары в целях создания в них не менее 3-х суточного запаса питьевой воды по норме не менее 10 л в сутки на одного человека. Резервуары питьевой воды должны оборудоваться герметическими (защитно-герметическими) люками и приспособлениями для раздачи воды в передвижную тару.

Кроме того, необходимо обеспечивать возможность использования систем водоснабжения для целей пожаротушения.

2. *Мероприятия по защите системы электроснабжения.*

Рабочий проект системы электроснабжения проектируемой территории рекомендуется выполнить с учетом обеспечения устойчивого электроснабжения в условиях мирного и военного времени.

Схема электрических сетей энергосистем при необходимости должна предусматривать возможность автоматического деления энергосистемы на сбалансированные независимо работающие части.

При проектировании систем электроснабжения следует сохранять в качестве резерва мелкие стационарные электростанции, а также учитывать возможность использования передвижных электростанций и подстанций.

3. *Мероприятия по защите системы электросвязи и проводного вещания.*

При проектировании новых автоматических телефонных станций (АТС) рекомендуется предусматривать:

- прокладку кабелей межшкафных связей с расчетом передачи части абонентской емкости территории на АТС соседних территорий;
- прокладку соединительных кабелей от ведомственных АТС к ближайшим распределительным шкафам городской телефонной сети;
- установку на АТС специальной аппаратуры циркулярного вызова и дистанционного управления средствами оповещения гражданской обороны (по заданию местных штабов гражданской обороны).

4. *Предотвращение террористических актов.*

Опасности, связанные с диверсионными актами могут иметь весьма значительные негативные последствия. Принципы противодействия терроризму, правовые и организационные основы профилактики терроризма и борьбы с ним, минимизации и (или) ликвидации последствий проявлений терроризма регламентируются Федеральным законом от 6 марта 2006 г. №35-ФЗ «О противодействии терроризму».

2.6.2. *Обеспечение пожарной безопасности*

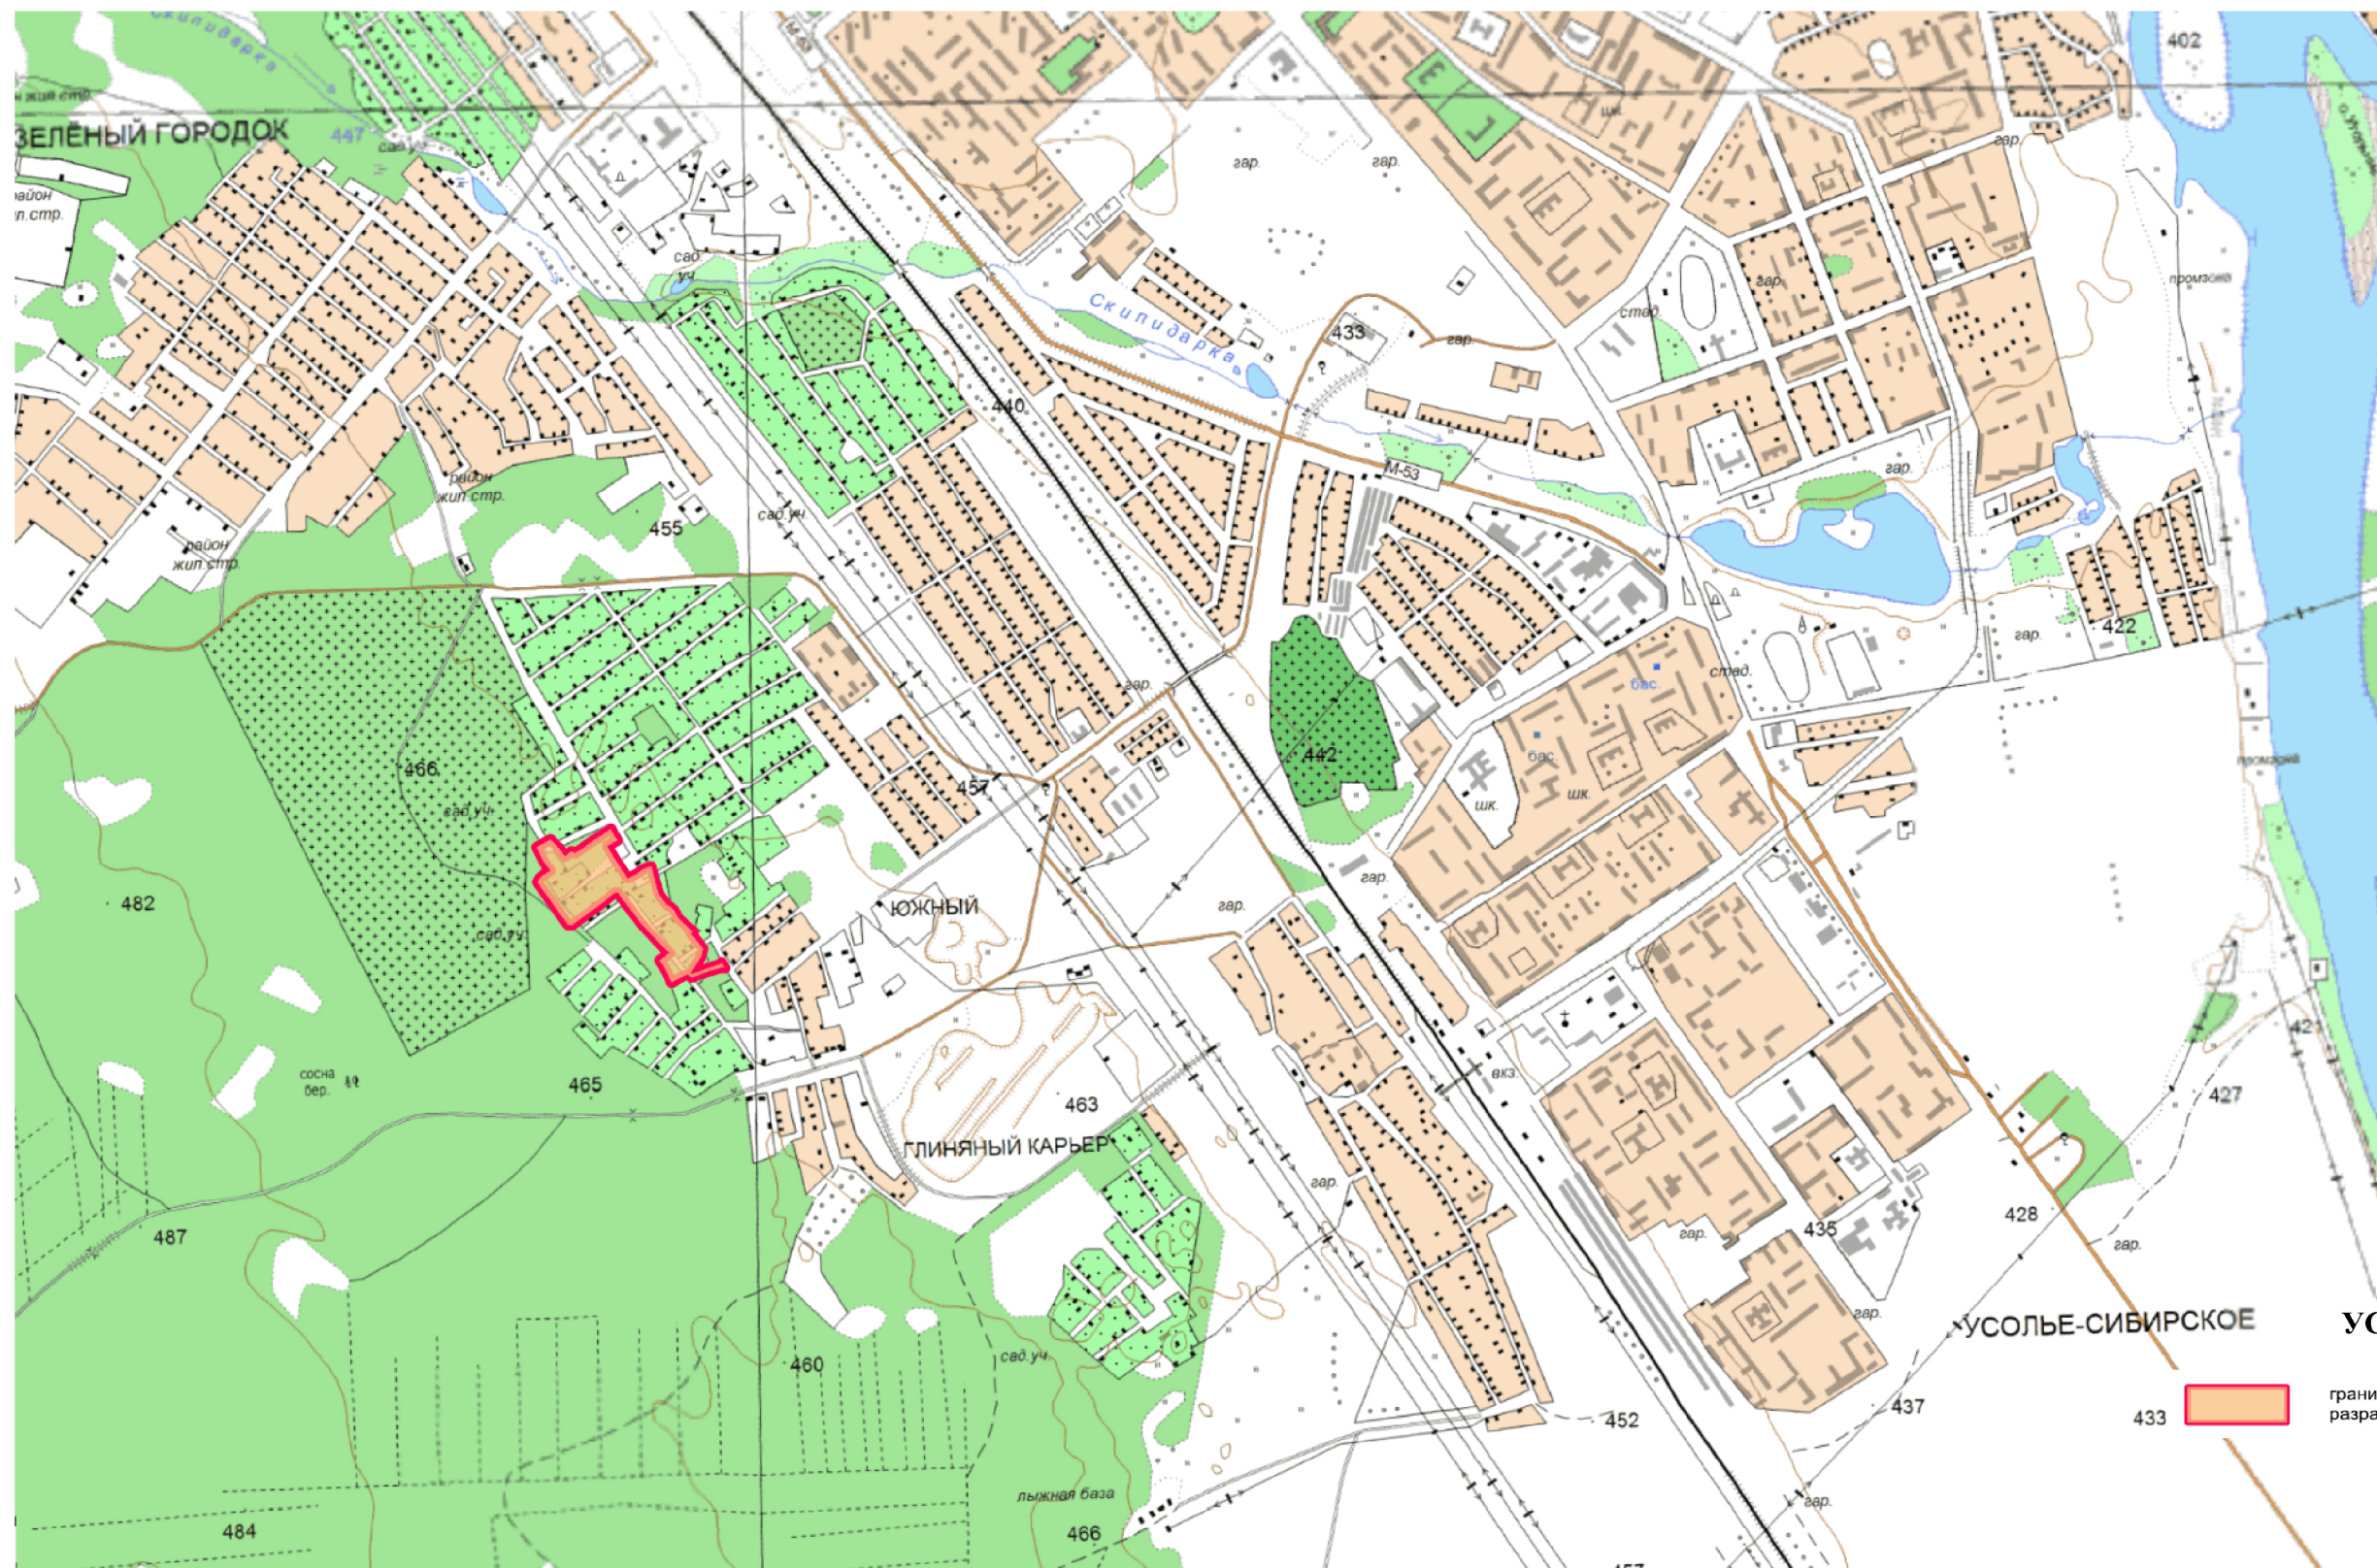
Пожар - это неконтролируемое горение, причиняющее материальный ущерб, вред жизни и здоровью граждан, интересам общества и государства. Опасные факторы пожара: открытый огонь, искры, повышенная температура окружающей среды и предметов, токсичные продукты горения, дым, пониженная концентрация кислорода, обрушивающиеся конструкции, взрывы. Таким образом, *пожарная безопасность* - это

состояние защищенности личности, имущества, общества и государства от пожара. Общие правовые, экономические и социальные основы обеспечения пожарной безопасности в Российской Федерации определяет Федеральный закон от 21.12.1994 № 69-ФЗ «О пожарной безопасности». Подлежит применению Постановление Правительства РФ от 25.04.2012 № 390 «О противопожарном режиме», а также иные нормативные правовые акты. Обеспечение пожарной безопасности достигается путем применения системы пожарной безопасности, под которой понимается совокупность сил и средств, а также мер правового, организационного, экономического, социального и научно-технического характера, направленных на борьбу с пожарами. Основными элементами системы обеспечения пожарной безопасности являются органы государственной власти, органы местного самоуправления, организации, граждане, принимающие участие в обеспечении пожарной безопасности в соответствии с законодательством Российской Федерации.

2.7. *Перечень используемых нормативно-технических документов:*

- Градостроительный кодекс РФ;
- Земельный кодекс РФ;
- Федеральный закон № 123-ФЗ от 22.07.2008г. «Технический регламент о требованиях пожарной безопасности»;
- Федеральный закон № 116-ФЗ от 21.07.1997г. «О промышленной безопасности опасных производственных объектов» от 21.07.1997г.»;
- Федеральный закон от 21.12.1994г. № 68-ФЗ «О защите населения и территорий от чрезвычайных ситуаций природного и техногенного характера»;
- Федеральный закон от 21.12.1994 года № 69-ФЗ «О пожарной безопасности»
- Генеральный план муниципального образования «город Усолье-Сибирское», утверждённый решением городской Думы от 17.07.2009г. № 43/4;
- Правила землепользования и застройки муниципального образования «город Усолье-Сибирское», утвержденные решение городской Думы от 07.09.2016г. № 60/6. Карта градостроительного зонирования;
- Местные нормативы градостроительного проектирования муниципального образования «город Усолье-Сибирское», утвержденные решением городской Думы от 28.01.2006г. № 9/6;
- Классификатор видов разрешенного использования земельных участков, утвержденный Приказом Минэкономразвития РФ от 01.09.2014 г. № 540;
- Постановление Правительства Российской Федерации от 24.02.2009 №160 «О порядке установления охранных зон объектов электросетевого хозяйства и особых условий использования земельных участков, расположенных в границах таких зон» (вместе с «Правилами установления охранных зон объектов электросетевого хозяйства и особых условий использования земельных участков, расположенных в границах таких зон»);
- Постановление Правительства Российской Федерации от 9 июня 1995 г. № 578 «Об утверждении Правил охраны линий и сооружений связи Российской Федерации»;
- СП 42.13330.2016 Актуализированная редакция СНиП 2.07.0189*
«Градостроительство. Планировка и застройка городских и сельских поселений»
- РДС 30-201-98 Инструкция о порядке проектирования и установления красных линий в городах и других поселениях РФ;
- ГОСТ Р 22.0.06-95 Безопасность в чрезвычайных ситуациях. Источники природных чрезвычайных ситуаций. Поражающие факторы. Номенклатура параметров поражающих воздействий;
- Приказ Министерства строительства и жилищно-коммунального хозяйства РФ «О порядке установления и отображения красных линий, обозначающих границы территорий, предназначенных для размещения линейных объектов»

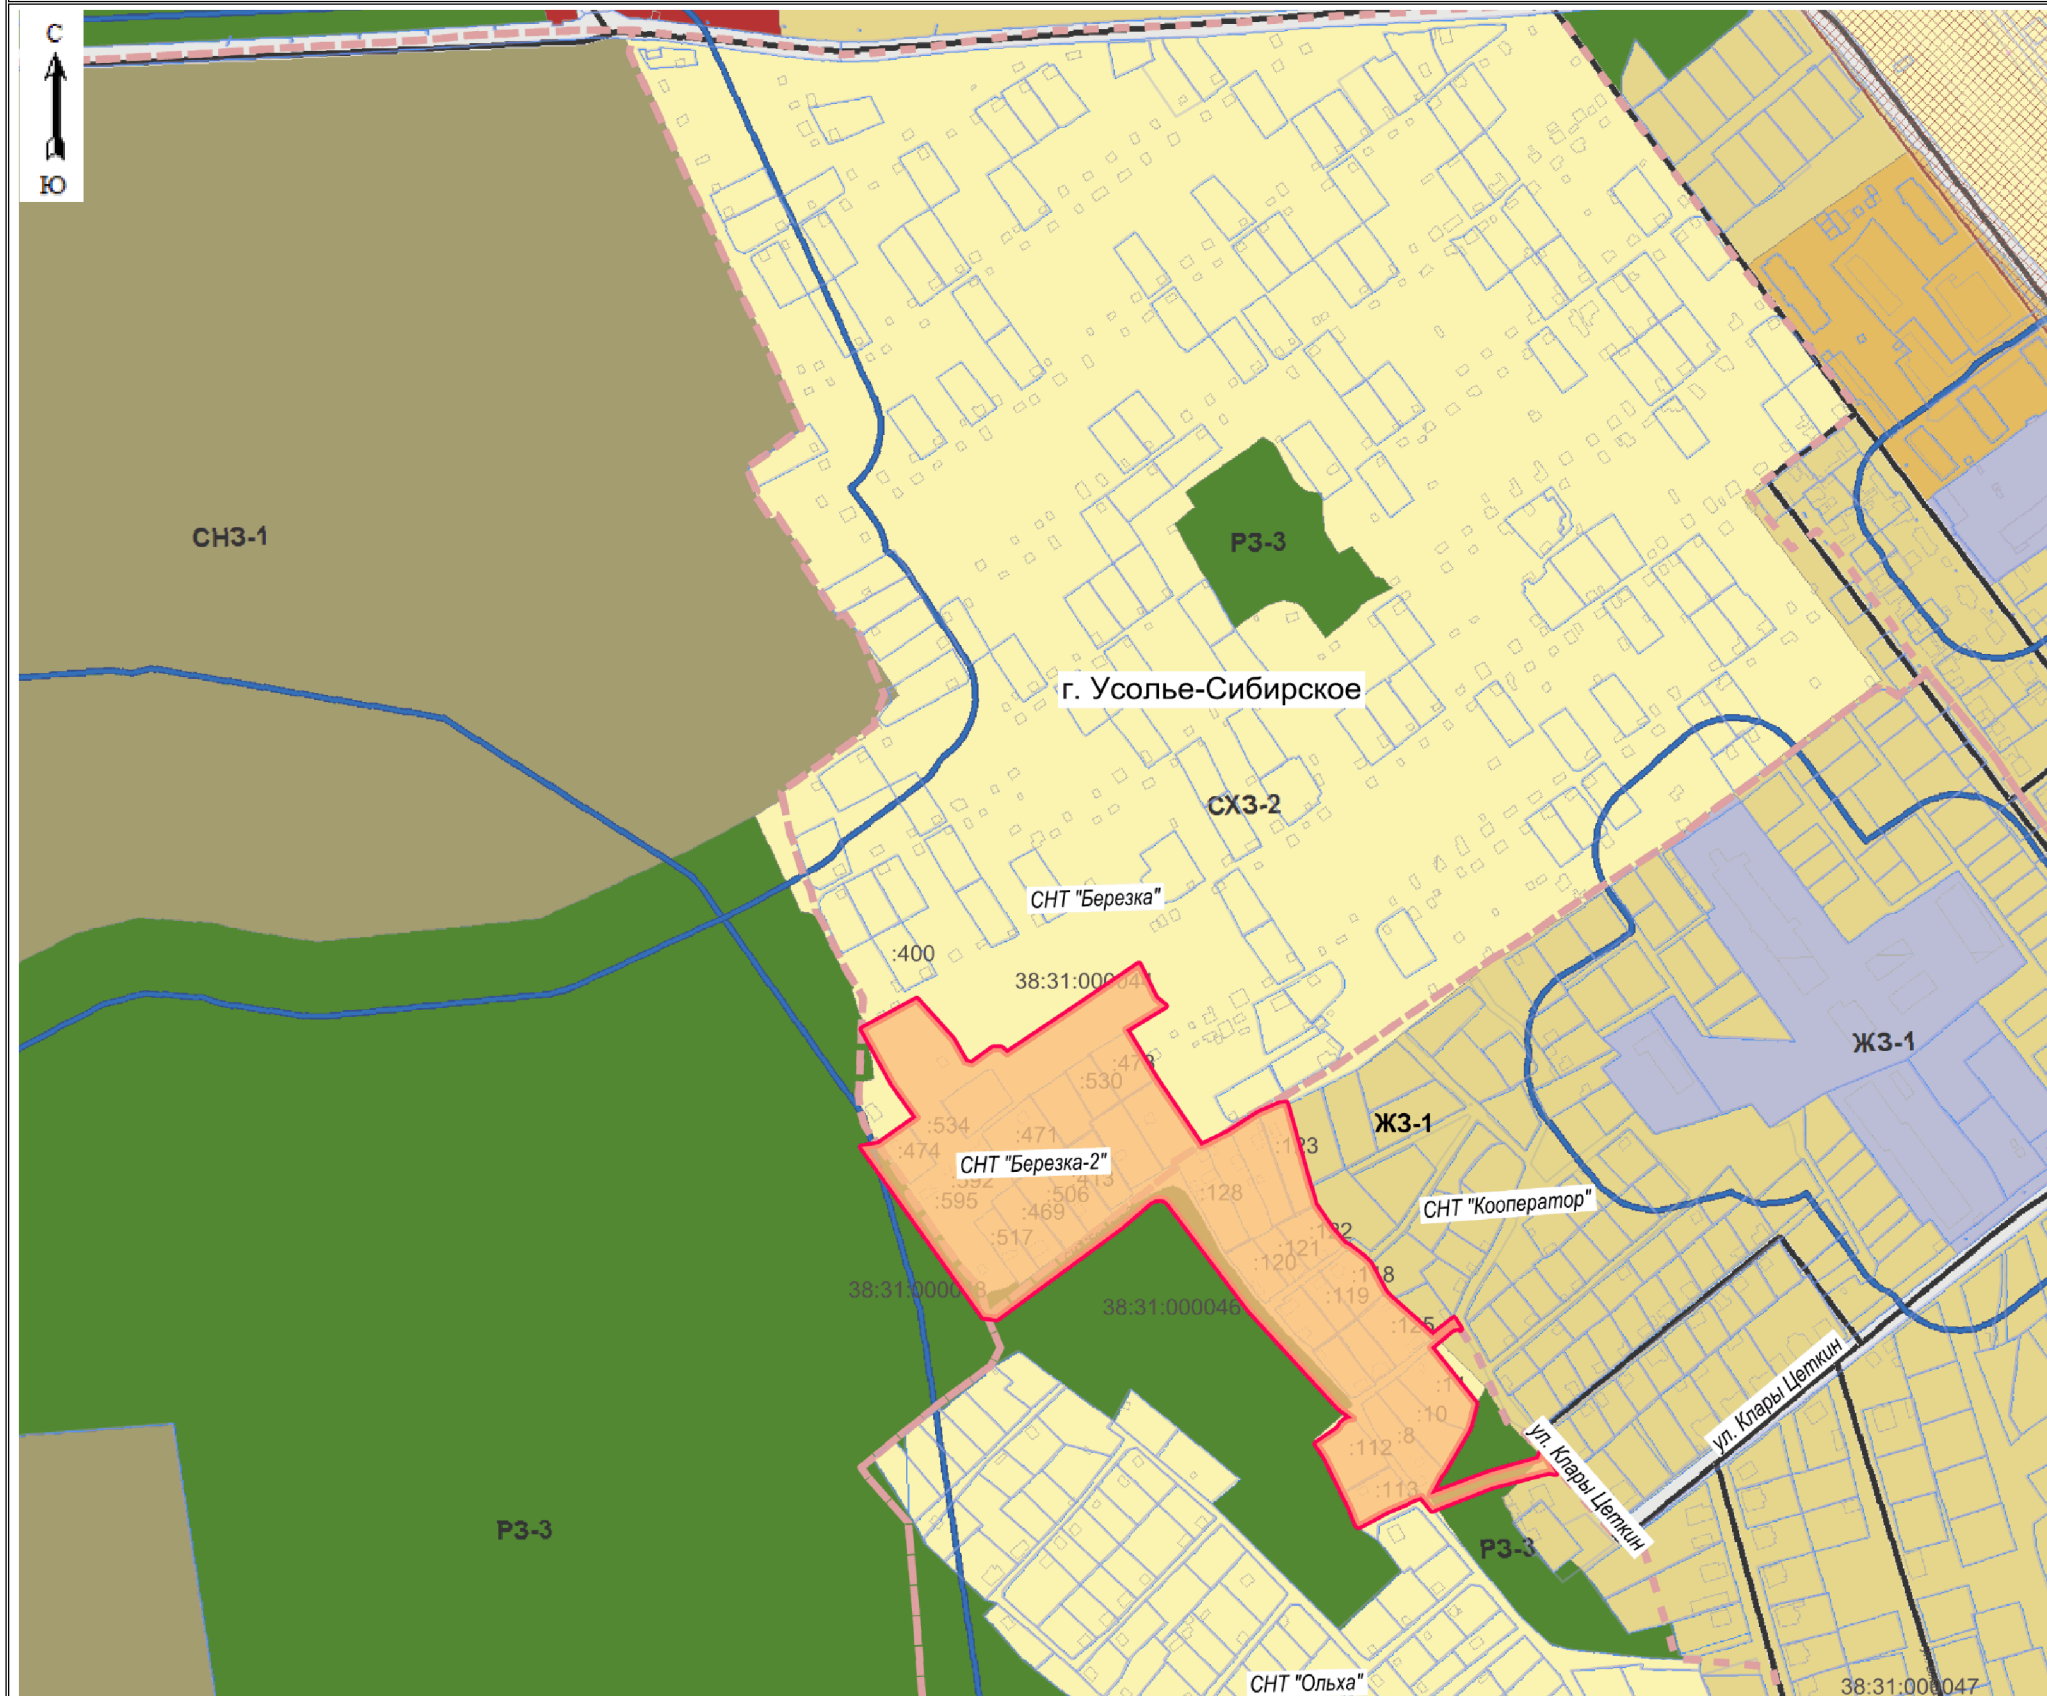
ПРОЕКТ ПЛАНИРОВКИ И МЕЖЕВАНИЯ ТЕРРИТОРИИ САДОВОДЧЕСКОГО НЕКОММЕРЧЕСКОГО ТОВАРИЩЕСТВА «БЕРЕЗКА-2»
Г.УСОЛЬЕ-СИБИРСКОЕ ИРКУТСКОЙ ОБЛАСТИ РОССИЙСКОЙ ФЕДЕРАЦИИ
АНАЛИЗ ИСХОДНЫХ МАТЕРИАЛОВ, СИТУАЦИОННЫЙ ПЛАН
М:25000





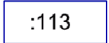
УСЛОВНЫЕ ОБОЗНАЧЕНИЯ

433  граница территории, применительно к которой разработан проект планировки и межевания

ПРОЕКТ ПЛАНИРОВКИ И МЕЖЕВАНИЯ ТЕРРИТОРИИ САДОВОДЧЕСКОГО НЕКОММЕРЧЕСКОГО ТОВАРИЩЕСТВА «БЕРЕЗКА-2»
Г.УСОЛЬЕ-СИБИРСКОЕ ИРКУТСКОЙ ОБЛАСТИ РОССИЙСКОЙ ФЕДЕРАЦИИ
АНАЛИЗ ИСХОДНЫХ МАТЕРИАЛОВ, ФРАГМЕНТ ПРАВИЛ ЗЕМЛЕПОЛЬЗОВАНИЯ И ЗАСТРОЙКИ МУНИЦИПАЛЬНОГО ОБРАЗОВАНИЯ «ГОРОД УСОЛЬЕ-СИБИРСКОЕ»
М:5000

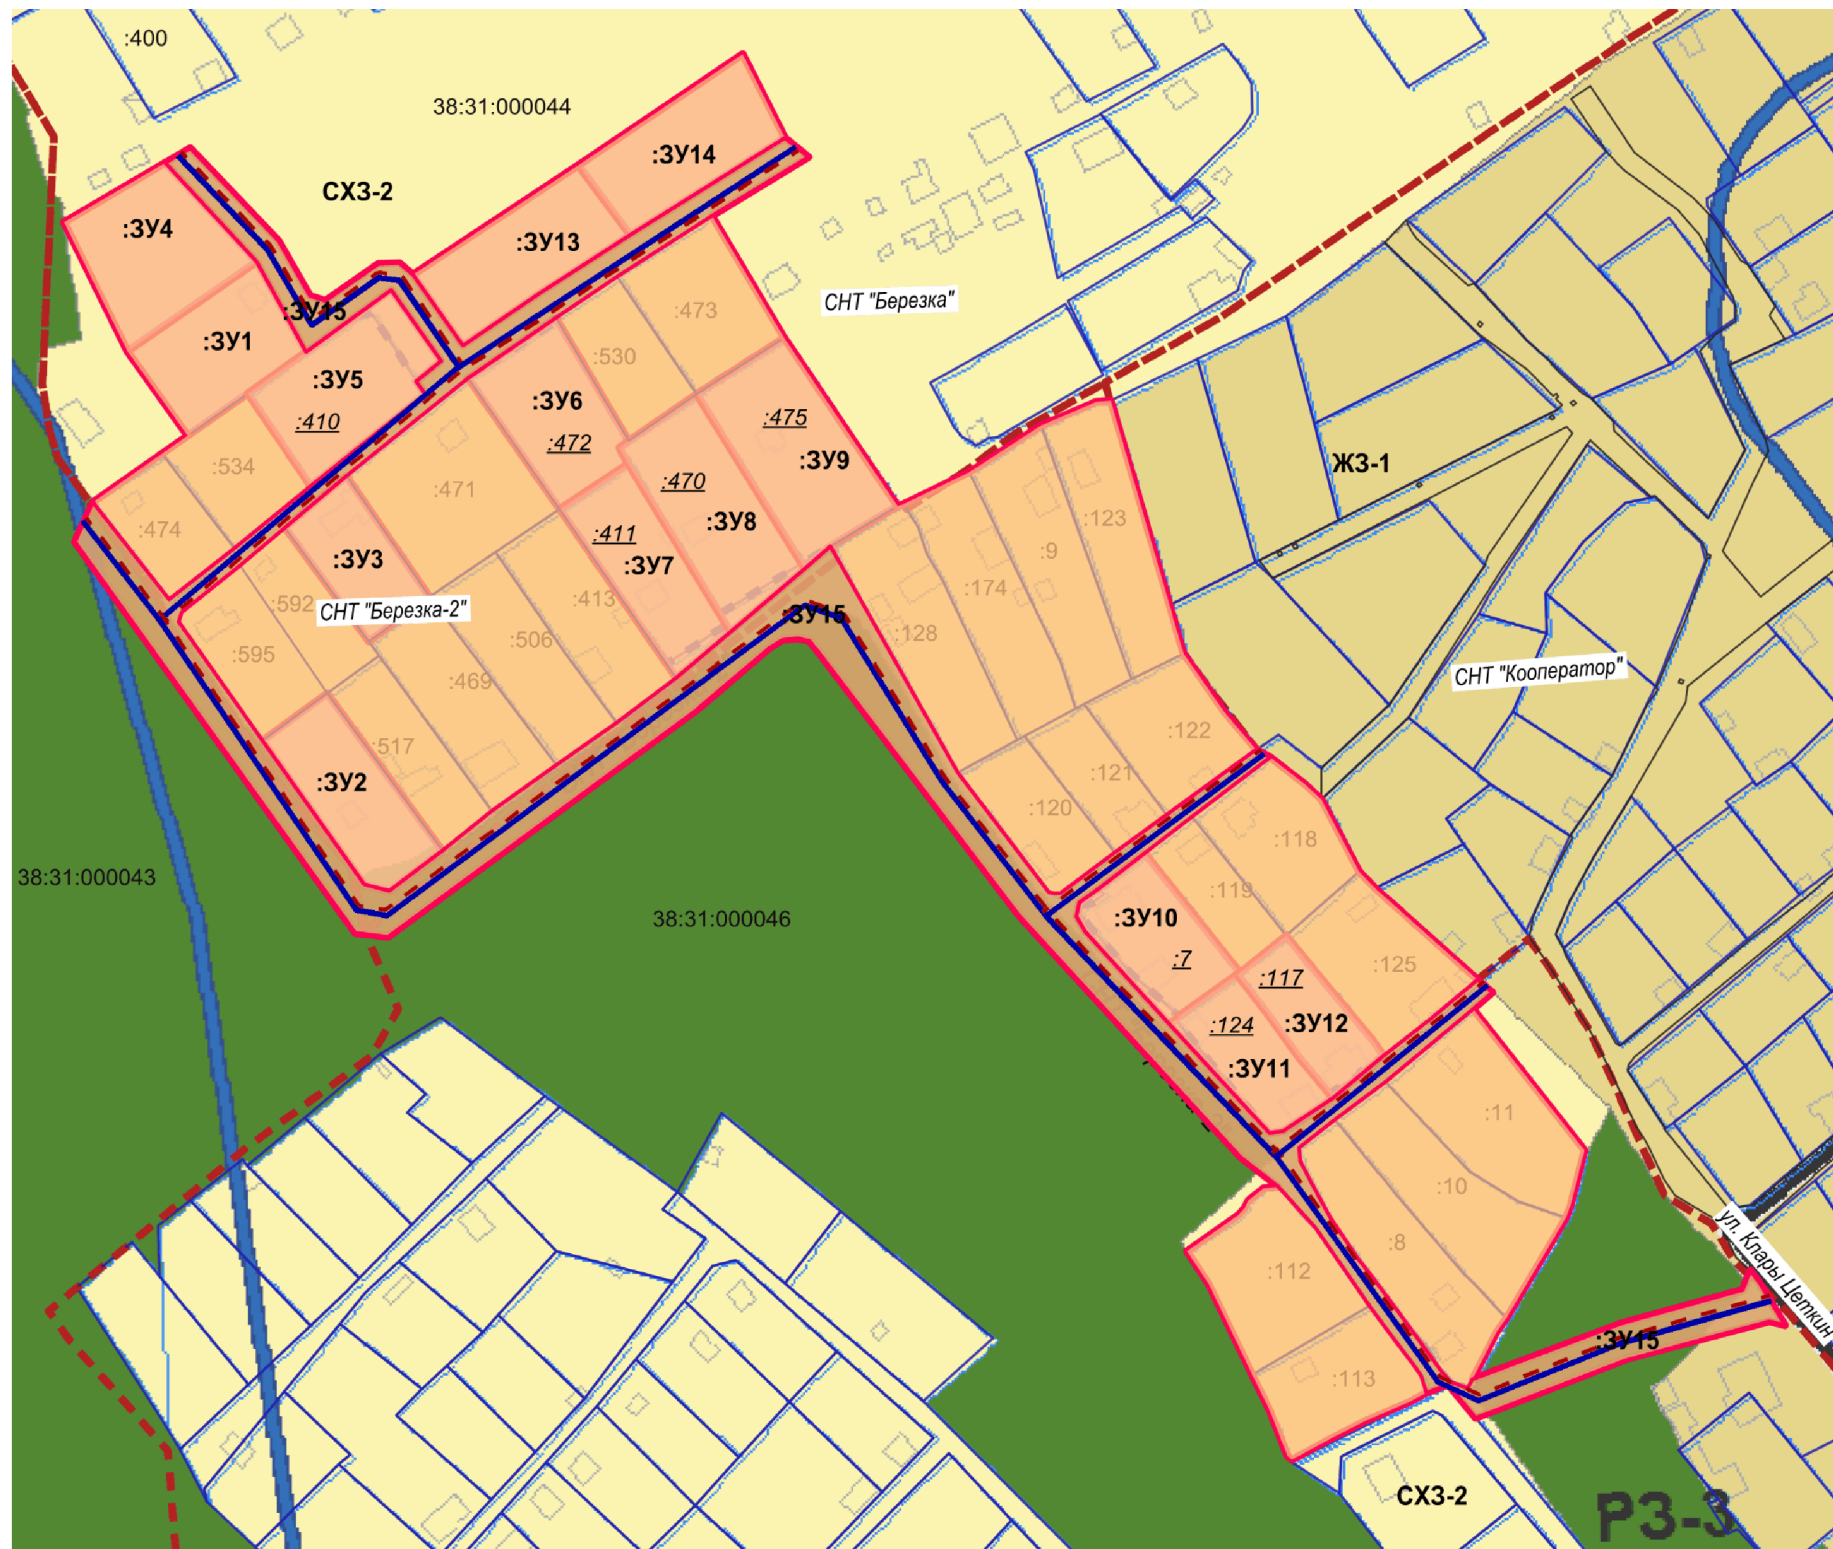


УСЛОВНЫЕ ОБОЗНАЧЕНИЯ



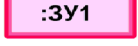
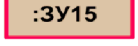
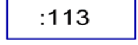
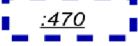

-  граница территории, применительно к которой разработан проект планировки и межевания
-  граница кадастрового квартала
-  :113 земельные участки по сведениям ЕГРН

- ЖЗ-1** зоны застройки малоэтажными индивидуальными жилыми домами (1-3 эт.)
- ЖЗ-2** зоны застройки малоэтажными секционными и блокированными жилыми домами (1-4 эт.)
- ЖЗ-3** зоны застройки среднеэтажными жилыми домами (5-8 эт.)
- ЖЗ-4** зоны застройки многоэтажными жилыми домами (9 эт. и более)
- ЖЗ-5** зоны объектов дошкольного, начального и среднего общего образования
- ОБЩЕСТВЕННО-ДЕЛОВЫЕ ЗОНЫ**
- ОДЗ-1** зоны делового, общественного и коммерческого назначения
- ОДЗ-2** зоны объектов здравоохранения и социального обеспечения
- ОДЗ-3** зоны размещения объектов среднего и высшего профессионального образования
- ПРОИЗВОДСТВЕННЫЕ ЗОНЫ**
- ПЗ-1** зоны производственных объектов I, II, III класса опасности
- ПЗ-2** зоны производственных объектов IV, V класса опасности
- ПЗ-3** зоны коммунальных объектов IV, V класса опасности
- ПЗ-4** зоны озеленений санитарно-защитных зон, санитарных разрывов
- ЗОНЫ ОБЪЕКТОВ ИНЖЕНЕРНОЙ И ТРАНСПОРТНОЙ ИНФРАСТРУКТУРЫ**
- ПЗ-5** зоны объектов инженерной инфраструктуры
- ПЗ-6** зоны объектов внешнего транспорта
- ПЗ-7** зоны объектов городского транспорта
- ЗОНЫ СЕЛЬСКОХОЗЯЙСТВЕННОГО ИСПОЛЬЗОВАНИЯ**
- СХЗ-1** зоны сельскохозяйственных угодий
- СХЗ-2** зоны ведения дачного хозяйства, садоводства, огородничества
- ЗОНЫ РЕКРЕАЦИОННОГО НАЗНАЧЕНИЯ**
- РЗ-1** зоны природного ландшафта
- РЗ-2** зоны парков, скверов, бульваров
- РЗ-3** зоны лесов
- РЗ-4** зоны объектов и сооружений физической культуры и спорта
- ЗОНЫ ВОДНЫХ ОБЪЕКТОВ**
- ЗОНЫ СПЕЦИАЛЬНОГО НАЗНАЧЕНИЯ**
- СНЗ-1** зоны кладбищ
- СНЗ-2** зоны закрытых кладбищ
- СНЗ-3** зоны объектов размещения отходов потребления

**ПРОЕКТ ПЛАНИРОВКИ И МЕЖЕВАНИЯ ТЕРРИТОРИИ САДОВОДЧЕСКОГО НЕКОММЕРЧЕСКОГО ТОВАРИЩЕСТВА «БЕРЕЗКА-2»
Г.УСОЛЬЕ-СИБИРСКОЕ ИРКУТСКОЙ ОБЛАСТИ РОССИЙСКОЙ ФЕДЕРАЦИИ
ЧЕРТЁЖ ПРОЕКТА ПЛАНИРОВКИ
М:5000**

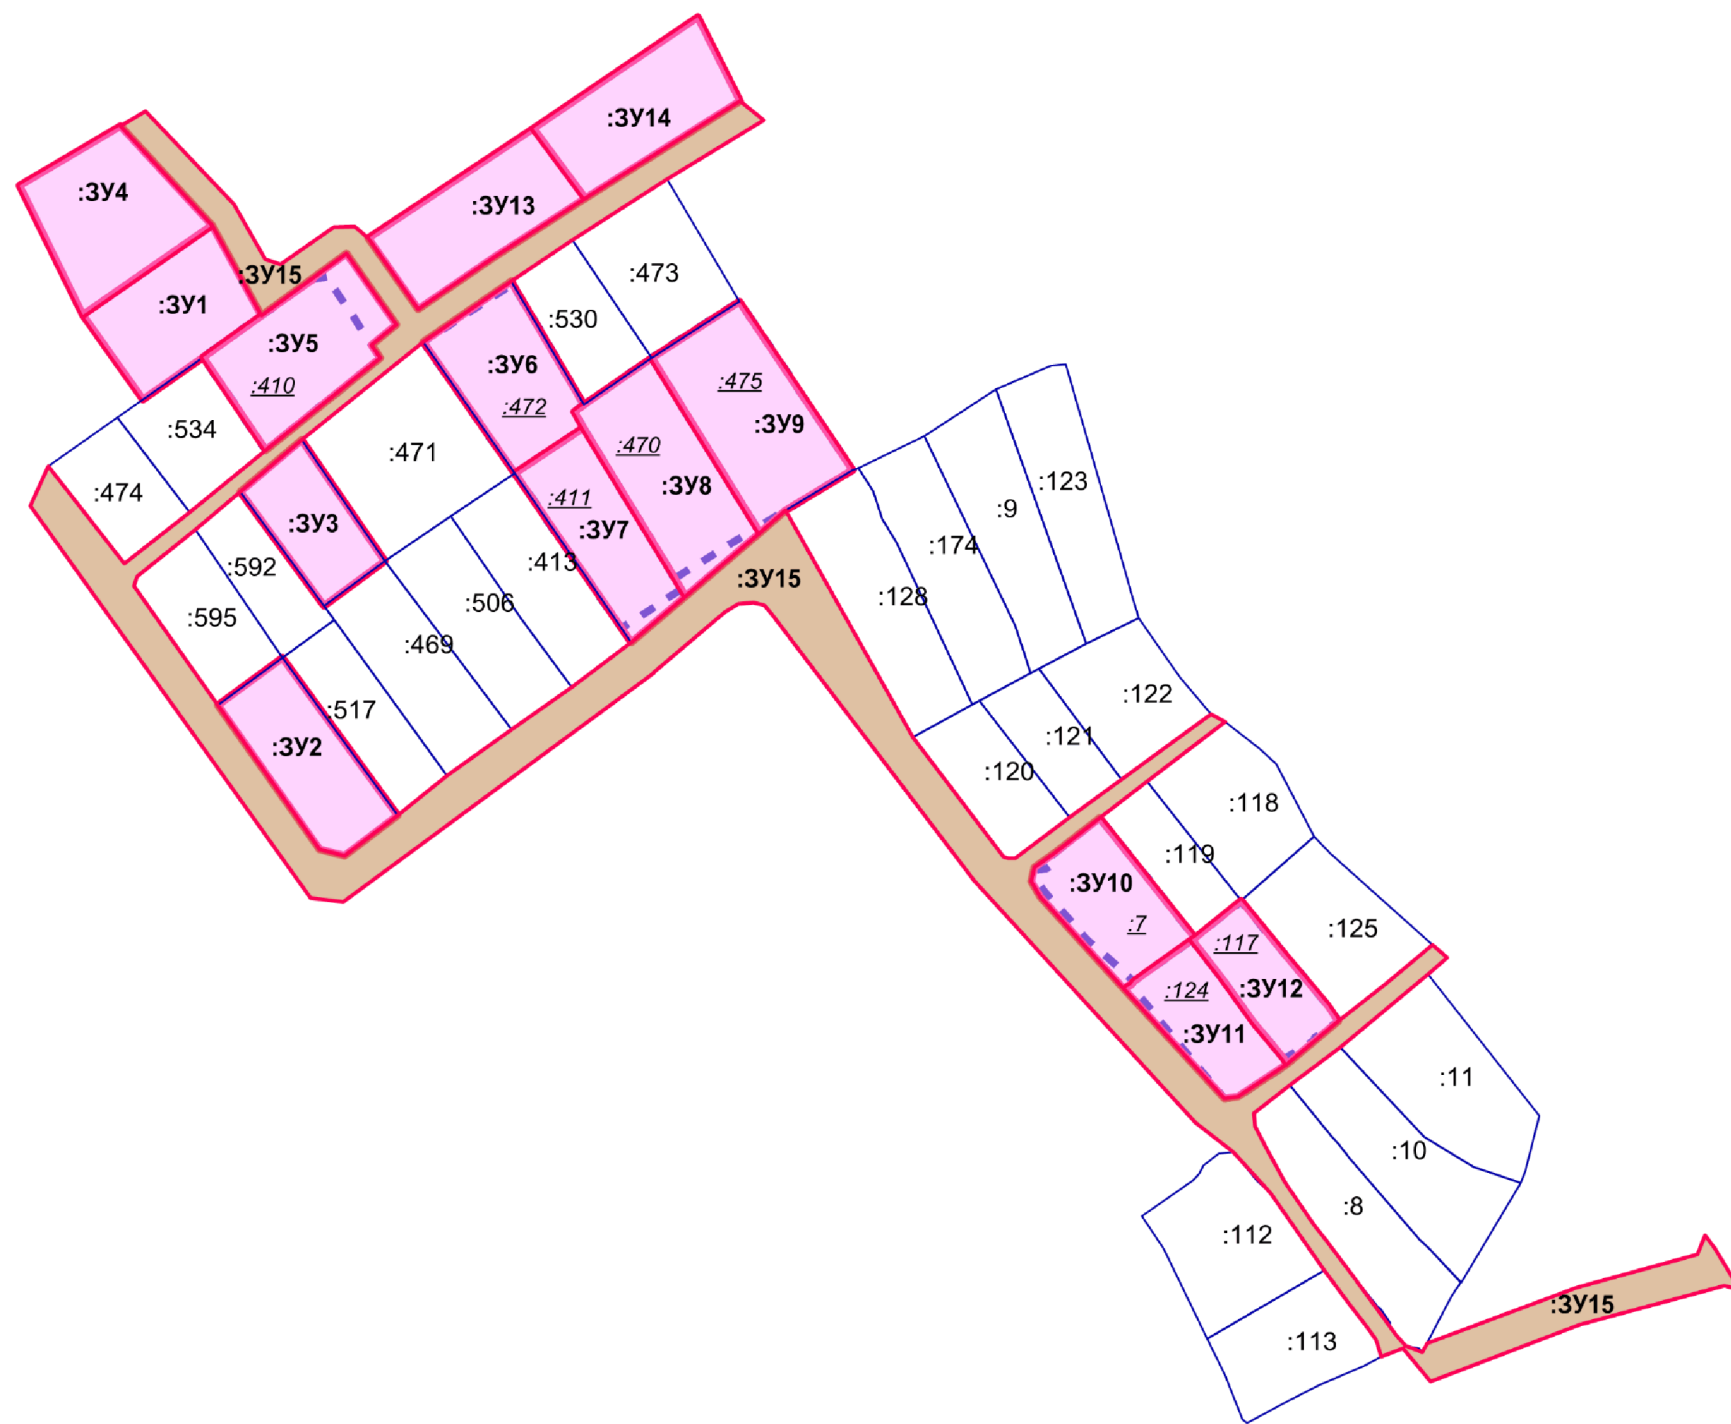


УСЛОВНЫЕ ОБОЗНАЧЕНИЯ

-  граница территории, применительно к которой разработан проект планировки и межевания
-  граница кадастрового квартала
-  образуемые земельные участки
-  образуемые земельные участки территории земель общего пользования СНТ
-  земельные участки по сведениям ЕГРН
-  земельные участки прекращающие свое существование
-  улично-дорожная сеть в границах проектируемой территории

- ЖЗ-1** зоны застройки малоэтажными индивидуальными жилыми домами (1-3 эт.)
- ЖЗ-2** зоны застройки малоэтажными секционными и блокированными жилыми домами (1-4 эт.)
- ЖЗ-3** зоны застройки среднеэтажными жилыми домами (5-8 эт.)
- ЖЗ-4** зоны застройки многоэтажными жилыми домами (9 эт. и более)
- ЖЗ-5** зоны объектов дошкольного, начального и среднего общего образования
- ОБЩЕСТВЕННО-ДЕЛОВЫЕ ЗОНЫ**
- ОДЗ-1** зоны делового, общественного и коммерческого назначения
- ОДЗ-2** зоны объектов здравоохранения и социального обеспечения
- ОДЗ-3** зоны размещения объектов среднего и высшего профессионального образования
- ПРОИЗВОДСТВЕННЫЕ ЗОНЫ**
- ПЗ-1** зоны производственных объектов I, II, III класса опасности
- ПЗ-2** зоны производственных объектов IV, V класса опасности
- ПЗ-3** зоны коммунальных объектов IV, V класса опасности
- ПЗ-4** зоны озеленений санитарно-защитных зон, санитарных разрывов
- ЗОНЫ ОБЪЕКТОВ ИНЖЕНЕРНОЙ И ТРАНСПОРТНОЙ ИНФРАСТРУКТУРЫ**
- ПЗ-5** зоны объектов инженерной инфраструктуры
- ПЗ-6** зоны объектов внешнего транспорта
- ПЗ-7** зоны объектов городского транспорта
- ЗОНЫ СЕЛЬСКОХОЗЯЙСТВЕННОГО ИСПОЛЬЗОВАНИЯ**
- СХЗ-1** зоны сельскохозяйственных угодий
- СХЗ-2** зоны ведения дачного хозяйства, садоводства, огородничества
- ЗОНЫ РЕКРЕАЦИОННОГО НАЗНАЧЕНИЯ**
- РЗ-1** зоны природного ландшафта
- РЗ-2** зоны парков, скверов, бульваров
- РЗ-3** зоны лесов
- РЗ-4** зоны объектов и сооружений физической культуры и спорта
- ЗОНЫ ВОДНЫХ ОБЪЕКТОВ**
- ЗОНЫ СПЕЦИАЛЬНОГО НАЗНАЧЕНИЯ**
- СНЗ-1** зоны кладбищ
- СНЗ-2** зоны закрытых кладбищ
- СНЗ-3** зоны объектов размещения отходов потребления

ПРОЕКТ ПЛАНИРОВКИ И МЕЖЕВАНИЯ ТЕРРИТОРИИ САДОВОДЧЕСКОГО НЕКОММЕРЧЕСКОГО ТОВАРИЩЕСТВА «БЕРЕЗКА-2»
Г.УСОЛЬЕ-СИБИРСКОЕ ИРКУТСКОЙ ОБЛАСТИ РОССИЙСКОЙ ФЕДЕРАЦИИ
ЧЕРТЁЖ ПРОЕКТА МЕЖЕВАНИЯ ТЕРРИТОРИИ
М:2000



УСЛОВНЫЕ ОБОЗНАЧЕНИЯ

- :ЗУ1** образуемые земельные участки
- :ЗУ15** образуемые земельные участки территории земель общего пользования СНТ
- :113** земельные участки по сведениям ЕГРН
- :470** ЗЕМЕЛЬНЫЕ УЧАСТКИ ПРЕКРАЩАЮЩИЕ СВОЕ СУЩЕСТВОВАНИЕ

ПРОЕКТ ПЛАНИРОВКИ И МЕЖЕВАНИЯ ТЕРРИТОРИИ САДОВОДЧЕСКОГО НЕКОММЕРЧЕСКОГО ТОВАРИЩЕСТВА «БЕРЕЗКА-2»
Г.УСОЛЬЕ-СИБИРСКОЕ ИРКУТСКОЙ ОБЛАСТИ РОССИЙСКОЙ ФЕДЕРАЦИИ
ЧЕРТЁЖ КРАСНЫХ ЛИНИЙ
М:2000

