

Утверждены  
постановлением администрации  
города Усолье-Сибирское  
от 2021г. №

# ДОКУМЕНТАЦИЯ ПО ПЛАНИРОВКЕ ТЕРРИТОРИИ

## ПРОЕКТ ПЛАНИРОВКИ

основная часть  
(утверждаемая)

					<i>Документация по планировке территории</i>			
<i>Изм.</i>	<i>Лист</i>	<i>№ докум.</i>	<i>Подпись</i>	<i>Дата</i>	Российская Федерация, Иркутская область, г. Усолье-Сибирское, в районе ул. Луначарского – ул. Крылова	<i>Стадия</i>	<i>Лист</i>	<i>Листов</i>
<i>Разраб.</i>							1	
<i>Провер.</i>								

# ДОКУМЕНТАЦИЯ ПО ПЛАНИРОВКЕ ТЕРРИТОРИИ

## ПРОЕКТ ПЛАНИРОВКИ

основная часть  
(утверждаемая)

Том 1

					03.11/2021-ППТ/ПМТ	Лист
Изм.	Лист	№ докум.	Подпись	Дата		2

## СОСТАВ ДОКУМЕНТАЦИИ ПО ПЛАНИРОВКЕ ТЕРРИТОРИИ

Обозначение	Наименование	Состав тома
1	2	3
Том 1	Проект планировки территории. Основная часть	Графическая часть
		Текстовая часть
Том 2	Проект межевания территории. Основная часть	Графическая часть
		Текстовая часть

					03.11/2021-ППТ/ПМТ	Лист
Изм.	Лист	№ докум.	Подпись	Дата		3

**СОДЕРЖАНИЕ**  
**Том 1**

Обозначение	Наименование	Стр.
	Графическая часть	
Том 1	Чертеж планировки территории	6
Том 1	Чертеж красных линий	7
	Текстовая часть	
Том 1	Положение о характеристиках планируемого развития территории	9
Том 1	Положение об очередности планируемого развития территории	12

# ДОКУМЕНТАЦИЯ ПО ПЛАНИРОВКЕ ТЕРРИТОРИИ

## ПРОЕКТ ПЛАНИРОВКИ


**основная часть  
(утверждаемая)**

ГРАФИЧЕСКАЯ ЧАСТЬ

					03.11/2021-ППТ/ПМТ	Лист
Изм.	Лист	№ докум.	Подпись	Дата		5



ДОКУМЕНТАЦИЯ ПО ПЛАНИРОВКЕ ТЕРРИТОРИИ В РАЙОНЕ УЛ.ЛУНАЧАРСКОГО - УЛ.КРЫЛОВА  
 Г.УСОЛЬЕ-СИБИРСКОЕ ИРКУТСКОЙ ОБЛАСТИ РОССИЙСКОЙ ФЕДЕРАЦИИ  
 ЧЕРТЕЖ ПРОЕКТА ПЛАНИРОВКИ М 1:2000

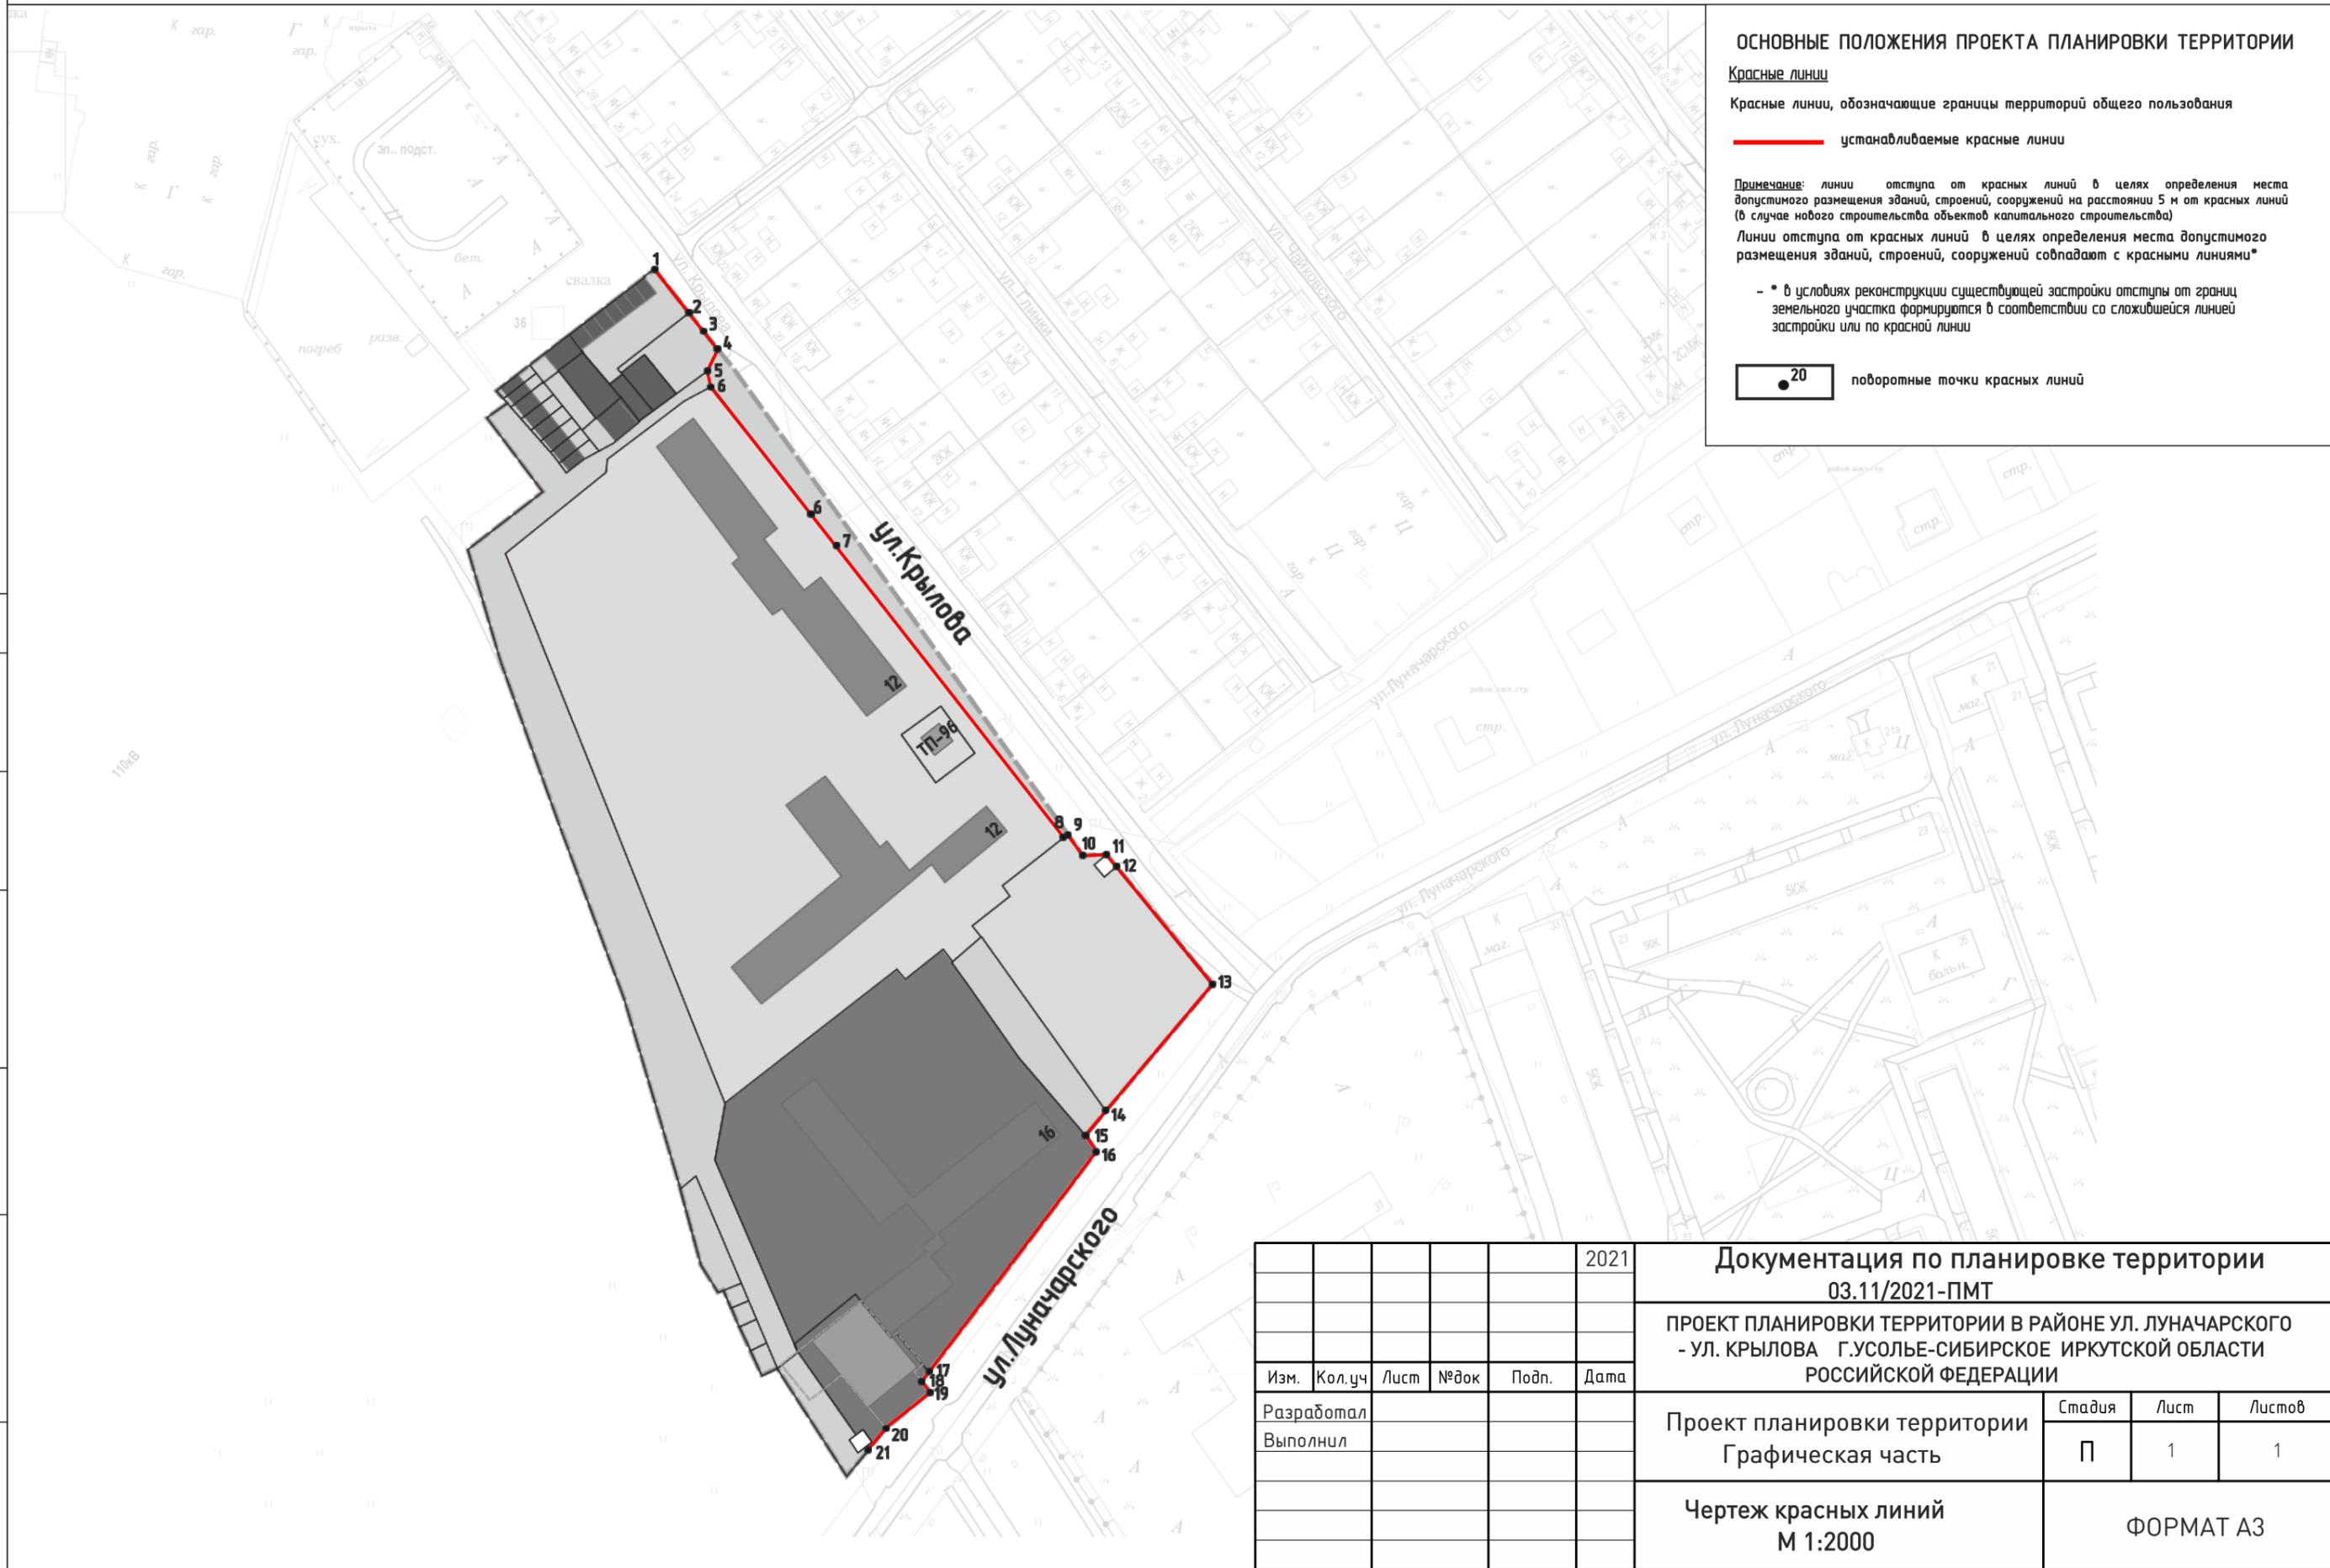

**ОСНОВНЫЕ ПОЛОЖЕНИЯ ПРОЕКТА ПЛАНИРОВКИ ТЕРРИТОРИИ**

**Красные линии**  
 Красные линии, обозначающие границы территорий общего пользования

— устанавливаемые красные линии

Примечание: линии отступа от красных линий в целях определения места допустимого размещения зданий, строений, сооружений на расстоянии 5 м от красных линий (в случае нового строительства объектов капитального строительства)  
 Линии отступа от красных линий в целях определения места допустимого размещения зданий, строений, сооружений совпадают с красными линиями\*

\* в условиях реконструкции существующей застройки отступы от границ земельного участка формируются в соответствии со сложившейся линией застройки или по красной линии

● 20 поворотные точки красных линий

СОГЛАСОВАНО:	
Изм.	Дата
Взамен инв. N	
Подпись и дата	
Инв. N подл.	

					2021	Документация по планировке территории 03.11/2021-ПМТ			
						ПРОЕКТ ПЛАНИРОВКИ ТЕРРИТОРИИ В РАЙОНЕ УЛ. ЛУНАЧАРСКОГО - УЛ. КРЫЛОВА Г.УСОЛЬЕ-СИБИРСКОЕ ИРКУТСКОЙ ОБЛАСТИ РОССИЙСКОЙ ФЕДЕРАЦИИ			
Изм.	Кол.уч	Лист	№док	Подп.	Дата	Проект планировки территории Графическая часть	Стадия	Лист	Листов
Разработал							П	1	1
Выполнил						Чертеж красных линий М 1:2000	ФОРМАТ А3		

# ДОКУМЕНТАЦИЯ ПО ПЛАНИРОВКЕ ТЕРРИТОРИИ

## ПРОЕКТ ПЛАНИРОВКИ

**основная часть  
(утверждаемая)**

ТЕКСТОВАЯ ЧАСТЬ

					03.11/2021-ППТ/ПМТ	Лист
Изм.	Лист	№ докум.	Подпись	Дата		8

## 1. ПОЛОЖЕНИЕ О ХАРАКТЕРИСТИКАХ ПЛАНИРУЕМОГО РАЗВИТИЯ ТЕРРИТОРИИ

В соответствии со статьей 42 Градостроительного кодекса Российской Федерации подготовка проектов планировки территории осуществляется для выделения элементов планировочной структуры, установления границ территорий общего пользования, границ зон планируемого размещения объектов капитального строительства, определения характеристик и очередности планируемого развития территории.

Проект планировки территории разработан в отношении планировочной единицы, расположенной в районе ул. Луначарского – ул. Крылова г. Усолье-Сибирское, на основании постановления администрации города Усолье-Сибирское № 2182-па от 21.10.2021г. «О принятии решения о внесении изменений в проект планировки и проект межевания территории в районе ул. Луначарского – ул. Крылова г. Усолье-Сибирское Иркутской области Российской Федерации, утвержденные постановлением администрации города Усолье-Сибирское от 24.10.2017г. № 2305 «Об утверждении проекта планировки и проекта межевания территории в районе ул. Луначарского – ул. Крылова г. Усолье-Сибирское Иркутской области Российской Федерации».

Численность населения города Усолье-Сибирское составляет – 76 047 человек.

### *Описание местоположения границ территории планировки и межевания*

Таблица 1

Категория земель	Земли населенного пункта
Муниципальное образование	«город Усолье-Сибирское» Иркутской области
Кадастровый квартал	38:31:000049
Объект планировки и межевания	Часть кварталов 38:31:000049
Площадь территории планировки и межевания	4,2 га.

### *Исходные данные*

- Генеральный план муниципального образования «город Усолье-Сибирское», утвержденный решением городской Думы от 17.07.2009г. № 43/4;
- Правила землепользования и застройки муниципального образования «город Усолье-Сибирское», утвержденные решением городской Думы от 25.06.2020г. № 33/7. Карта градостроительного зонирования;
- Местные нормативы градостроительного проектирования муниципального образования «город Усолье-Сибирское», утвержденные решением городской Думы от 28.01.2016г. № 9/6;
- Кадастровый план территории;

### *Современное использование территории*

Проектом планировки разрабатывается застроенная территория площадью 4,2 га. Территория имеет вытянутую форму в направлении с севера на юго-восток. В соответствии с документами территориального планирования муниципального образования «город Усолье-Сибирское» в границах планируемой территории не предусмотрено размещение объектов федерального, регионального и местного значения.

					03.11/2021-ППТ/ПМТ	Лист
Изм.	Лист	№ докум.	Подпись	Дата		9

### **Определение параметров планируемого развития территории. Плотность и параметры застройки территории**

Проектом планировки территории:

- выделяются элементы планировочной структуры
- устанавливаются границы зоны планируемого размещения объектов капитального строительства;
- устанавливаются параметры планируемого развития элементов планировочной структуры;
- устанавливаются границы территорий общего пользования.

В границах территорий общего пользования размещаются улицы, проезды. В целях регулирования застройки устанавливаются линии отступа от красных линий на расстоянии от красных линий улиц – 5м.

### **Система транспортной инфраструктуры**

Улично-дорожная сеть проектируемой территории выполнена в соответствии с требованиями нормативов градостроительного регулирования. Ул. Крылова относится к категории дорог – улицы местного значения, ул.Луначарского – к улицам общегородского значения. Проектируемая территория находится в пределах 600-метрового радиуса доступности остановочных пунктов общественного транспорта. Для обеспечения автомобильных проездов и противопожарного обслуживания объектов капитального строительства предусмотрены проезды с двумя полосами не менее 3.5 м.

### **Перечень координат характерных точек границ зон планируемого размещения**

Проект планировки территории подготовлен в соответствии с системой координат, используемой для ведения Единого государственного реестра недвижимости (МСК-38, зона 38).

Таблица № 2

Каталог координат характерных точек красных линий

Обозначение характерных точек границ	Координаты, м	
	X	Y
1	434695.26	3291518.57
2	434681.32	3291528.91
3	434669.61	3291537.60
4	434663.24	3291534.51
5	434658.26	3291536.46
6	434558.52	3291618.91
7	434557.23	3291621.01
8	434554.22	3291622.16
9	434520.59	3291650.29
10	434519.63	3291652.75
11	434515.46	3291663.45
12	434511.70	3291666.61
13	434478.07	3291696.51
14	434435.98	3291666.81

					03.11/2021-ППТ/ПМТ	Лист
Изм.	Лист	№ докум.	Подпись	Дата		10

15	434427.73	3291661.00
16	434424.74	3291663.77
17	434352.01	3291612.70
18	434349.23	3291610.75
19	434346.49	3291613.10
20	434334.82	3291599.47
21	434328.15	3291594.60

Таблица № 3

Каталог координат характерных точек границ зон планируемого размещения объектов капитального строительства

Обозначение характерных точек границ	Координаты, м	
	X	Y
1	434353.45	3291565.48
2	434321.31	3291589.61
3	434328.15	3291594.60
4	434334.82	3291599.47
5	434335.21	3291599.93
6	434346.49	3291613.10
7	434349.22	3291610.73
8	434352.01	3291612.70
9	434424.74	3291663.77
10	434427.73	3291661.00
11	434435.98	3291666.81
12	434478.07	3291696.51
13	434511.70	3291666.61
14	434515.46	3291663.45
15	434519.63	3291652.75
16	434651.71	3291552.55
17	434664.99	3291542.47
18	434669.61	3291537.60
19	434681.32	3291528.91
20	434695.26	3291518.57
21	434673.31	3291491.75
22	434654.55	3291469.57
23	434651.34	3291472.94
24	434646.76	3291466.78
25	434636.43	3291474.96
26	434624.14	3291484.69
27	434605.54	3291461.91
28	434563.78	3291475.77

29	434463.07	3291515.81
30	434408.04	3291533.48
31	434384.67	3291540.56
32	434375.64	3291546.29
33	434376.34	3291547.75
34	434370.95	3291550.35
35	434365.48	3291552.90
36	434358.06	3291556.57
37	434350.84	3291560.08

## 2. ПОЛОЖЕНИЕ ОБ ОЧЕРЕДНОСТИ ПЛАНИРУЕМОГО РАЗВИТИЯ ТЕРРИТОРИИ


Планируемое развитие: строительство (реконструкция) объектов жилой застройки, объектов транспортной инфраструктуры.

### Основные технико-экономические показатели проекта планировки

Таблица 4

№ п/п	Показатели	Единица измерения	Количество
1.	Территория		
1.1.	Площадь проектируемой территории	кв.м.	42116
	В том числе:		
	– территория жилой застройки	кв.м.	21645
	– территория промышленных объектов	кв.м.	0
	– территория многофункциональной общественно-деловой застройки	кв.м.	0
	– территория транспортной инфраструктуры	кв.м.	1415
	– территория специализированной общественной застройки	кв.м.	19593
2.	Транспортная инфраструктура		
	Протяженность улично-дорожной сети:		
	Дороги местного значения	км.	0,27
	Проезды	км.	0

					03.11/2021-ППТ/ПМТ	Лист
Изм.	Лист	№ докум.	Подпись	Дата		12

 

					<i>Документация по планировке территории</i>			
<i>Изм.</i>	<i>Лист</i>	<i>№ докум.</i>	<i>Подпись</i>	<i>Дата</i>	Российская Федерация, Иркутская область, г. Усолье-Сибирское, ул. Песчаная	<i>Стадия</i>	<i>Лист</i>	<i>Листов</i>
<i>Разраб.</i>							1	40
<i>Провер.</i>								

**ДОКУМЕНТАЦИЯ  
ПО ПЛАНИРОВКЕ ТЕРРИТОРИИ**

**ПРОЕКТ МЕЖЕВАНИЯ**

**основная часть  
(утверждаемая)**

**Том 2**

					03.11/2021-ППТ/ПМТ	Лист
Изм.	Лист	№ докум.	Подпись	Дата		2

## СОСТАВ ДОКУМЕНТАЦИИ ПО ПЛАНИРОВКЕ ТЕРРИТОРИИ

Обозначение	Наименование	Состав тома
1	2	3
Том 1	Проект планировки территории. Основная часть	Графическая часть
		Текстовая часть
Том 2	Проект межевания территории. Основная часть	Графическая часть
		Текстовая часть

					03.11/2021-ППТ/ПМТ	Лист
Изм.	Лист	№ докум.	Подпись	Дата		3

**СОДЕРЖАНИЕ**  
**Тома 2**

Обозначение	Наименование	Стр.
	Графическая часть	
Том 2	Чертеж межевания территории	6
	Текстовая часть	
Том 2	1. Перечень и сведения о площади образуемых земельных участков, в том числе способы их образования	10
Том 2	2. Перечень и сведения о площади образуемых земельных участков, которые будут отнесены к территориям общего пользования или имуществу общего пользования, в том числе в отношении которых предполагаются резервирование и (или) изъятие для государственных или муниципальных нужд	19
Том 2	3. Вид разрешенного использования образуемых земельных участков в соответствии с проектом планировки территории	13
Том 2	4. Сведения о границах территории, в отношении которой утвержден проект межевания	13
Том 2	5. Каталог координат поворотных точек границ образуемых земельных участков	13

**ДОКУМЕНТАЦИЯ  
ПО ПЛАНИРОВКЕ ТЕРРИТОРИИ**

**ПРОЕКТ МЕЖЕВАНИЯ**

**основная часть  
(утверждаемая)**

**Том 2**

**ГРАФИЧЕСКАЯ ЧАСТЬ**

					03.11/2021-ППТ/ПМТ	Лист
Изм.	Лист	№ докум.	Подпись	Дата		5

ДОКУМЕНТАЦИЯ ПО ПЛАНИРОВКЕ ТЕРРИТОРИИ В РАЙОНЕ УЛ.ЛУНАЧАРСКОГО - УЛ. КРЫЛОВА  
 Г.УСОЛЬЕ-СИБИРСКОЕ ИРКУТСКОЙ ОБЛАСТИ РОССИЙСКОЙ ФЕДЕРАЦИИ  
 ЧЕРТЕЖ ПРОЕКТА МЕЖЕВАНИЯ М 1:2000 (1 этап)

ОСНОВНЫЕ ПОЛОЖЕНИЯ ПРОЕКТА ПЛАНИРОВКИ ТЕРРИТОРИИ

- Образованные земельные участки, в том числе способы их образования:**
-  образованные земельные участки
  -  образованные земельные участки, из незарегистрированных земель
  -  образованные земельные участки
  -  образованные земельные участки путем перераспределения земельных участков
  -  образованные земельные участки, которые после образования будут отнесены к территориям общего пользования
  -  образованные земельные участки, образованные в результате раздела
  -  образованные земельные участки путем объединения земельных участков
  -  уточняемые проектом межевания земельные участки
- Условные обозначения:**
-  условный номер образуемого земельного участка  
площадь образуемого земельного участка, кв.м.
  -  ликвидируемые земельные участки
  - 38:31:000049:222** кадастровый номер ликвидируемого земельного участка, сведения о котором содержатся в ЕГРН
  - 38:31:000049:222** кадастровый номер уточняемого земельного участка

**Примечание:**  
 Границы проектируемой территории межевания совпадают с границами, указанными в проекте планировки территории. Координаты красных линий межевания совпадают с координатами красных линий, указанными в проекте планировки территории.

Линии отступа от красных линий в целях определения места допустимого размещения зданий, строений, сооружений совпадают с красными линиями\*

\* в условиях реконструкции существующей застройки отступы от границ земельного участка формируются в соответствии со сложившейся линией застройки или по красной линии

Линии отступа от красных линий в целях определения места допустимого размещения зданий, строений, сооружений на расстоянии 5 м от красных линий (в случае нового строительства объектов капитального строительства)


СОГЛАСОВАНО:

Взамен инв. N


Подпись и дата

Инв. N подл.

**УСЛОВНЫЕ ОБОЗНАЧЕНИЯ**

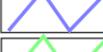-  граница разработки проекта межевания
-  границы земельных участков согласно сведений ЕГРН
-  границы кадастрового квартала
-  граница муниципального образования
-  объекты капитального строительства

					2021	Документация по планировке территории 03.11/2021-ПМТ			
						ПРОЕКТ ПЛАНИРОВКИ ТЕРРИТОРИИ В РАЙОНЕ УЛ. ЛУНАЧАРСКОГО - УЛ. КРЫЛОВА Г.УСОЛЬЕ-СИБИРСКОЕ ИРКУТСКОЙ ОБЛАСТИ РОССИЙСКОЙ ФЕДЕРАЦИИ			
Изм.	Кол.уч	Лист	№док	Подп.	Дата	Проект межевания территории Графическая часть	Стадия	Лист	Листов
Разработал							П	1	3
Выполнил						Чертеж проекта межевания М 1:2000		ФОРМАТ А3	

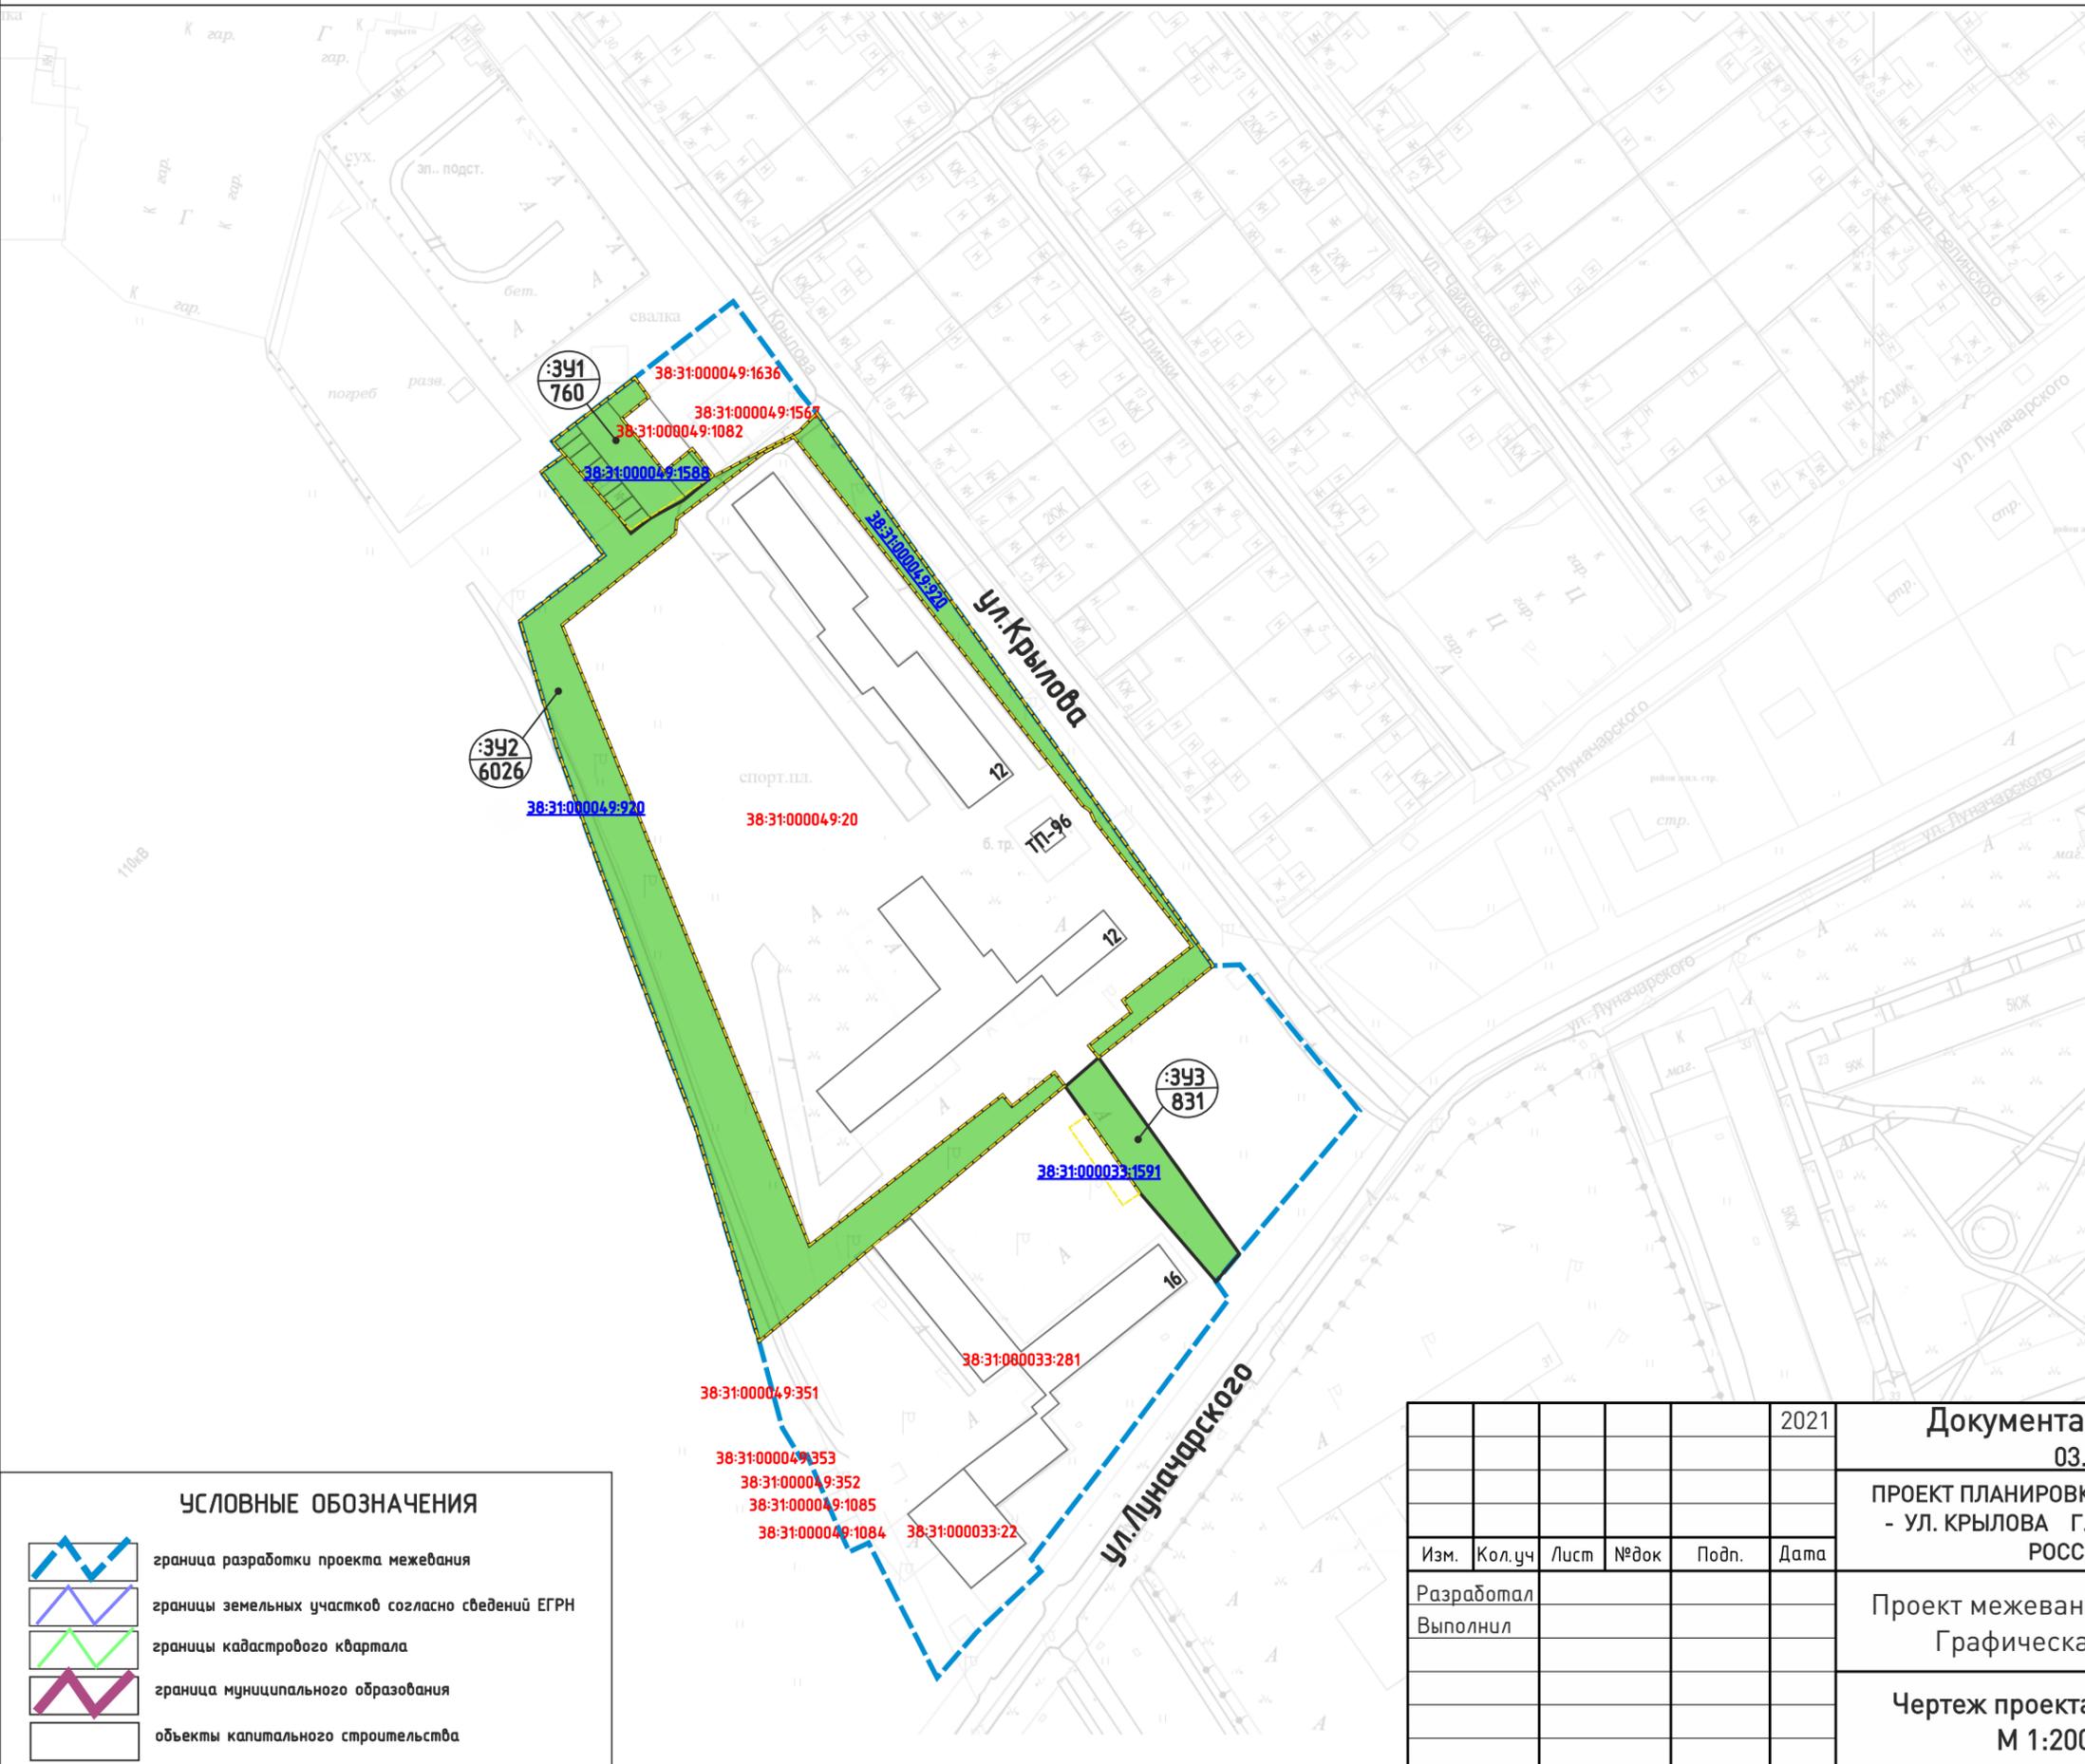





**ДОКУМЕНТАЦИЯ  
ПО ПЛАНИРОВКЕ ТЕРРИТОРИИ**

**ПРОЕКТ МЕЖЕВАНИЯ**

**основная часть  
(утверждаемая)**

**Том 2**

**ТЕКСТОВАЯ ЧАСТЬ**

					03.11/2021-ППТ/ПМТ	Лист
Изм.	Лист	№ докум.	Подпись	Дата		9

## 1. ПЕРЕЧЕНЬ И СВЕДЕНИЯ О ПЛОЩАДИ ОБРАЗУЕМЫХ ЗЕМЕЛЬНЫХ УЧАСТКОВ, В ТОМ ЧИСЛЕ ВОЗМОЖНЫЕ СПОСОБЫ ИХ ОБРАЗОВАНИЯ

В соответствии со статьей 43 Градостроительного кодекса Российской Федерации подготовка проектов межевания территории осуществляется в целях определения местоположения границ, образуемых и изменяемых земельных участков и установления публичных сервитутов.

Проект межевания выполнен в районе ул. Луначарского – ул. Крылова г. Усолье-Сибирское на основании следующих исходных данных:

- Генеральный план муниципального образования «город Усолье-Сибирское», утвержденный решением городской Думы от 17.07.2009г. № 43/4;
- Правила землепользования и застройки муниципального образования «город Усолье-Сибирское», утвержденные решением городской Думы от 25.06.2020г. № 33/7. Карта градостроительного зонирования;
- постановления администрации города Усолье-Сибирское № 2182-па от 21.10.2021г. «О принятии решения о внесении изменений в проект планировки и проект межевания территории в районе ул. Луначарского – ул. Крылова г. Усолье-Сибирское Иркутской области Российской Федерации, утвержденные постановлением администрации города Усолье-Сибирское от 24.10.2017г. № 2305 «Об утверждении проекта планировки и проекта межевания территории в районе ул. Луначарского – ул. Крылова г. Усолье-Сибирское Иркутской области Российской Федерации».
- сведения из единого государственного реестра недвижимости;
- и другие данные.

Настоящим проектом межевания предусматриваются действия по определению местоположения границ образуемых земельных участков, на которых планируется размещение объектов капитального строительства, изменяемых земельных участков, а также установлению границ земельных участков, которые после образования будут относиться к территориям общего пользования. Границы таких земельных участков определяются с учетом границ смежных земельных участков, поставленных на кадастровый учет.

Сведения о кадастровых номерах земельных участков, участвующих в межевании, площадях, сведения об образуемых земельных участках, в том числе их площади и планируемый вид разрешенного использования, способе образования представлены в таблице 1.

### Перечень и сведения о площади образуемых земельных участков, в том числе возможные способы их образования

Таблица 1

Условный номер, образуемого (кадастровый номер уточняемого) земельного участка	Адрес, образуемых земельных участков/ местоположение	Способ образования земельного участка	Вид разрешенного использования	Площадь, кв. м.
:3У1	Российская Федерация, Иркутская область, муниципальное образование «город Усолье-Сибирское», г.Усолье-Сибирское	образование путем перераспределения земельного участка с кадастровым номером 38:31:000049:1588 и земельного участка с кадастровым номером 38:31:000049:920 между собой	служебные гаражи 4.9.	760
:3У2	Российская Федерация, Иркутская область,	образование путем перераспределения земельного	земельные участки (территории) общего	6026



	«город Усолье-Сибирское», г.Усолье-Сибирское	исходного земельного участка		
:3У14	Российская Федерация, Иркутская область, муниципальное образование «город Усолье-Сибирское», г.Усолье-Сибирское	образование путем перераспределения земельного участка с условным номером :3У2 и земель, находящихся в государственной или муниципальной собственности	земельные участки (территории) общего пользования 12.0	4551
:3У15	Российская Федерация, Иркутская область, муниципальное образование «город Усолье-Сибирское», г.Усолье-Сибирское, ул. Луначарского, з/у 16	образование путем перераспределения земельного участка с кадастровым номером 38:31:000049:281 и земель, находящихся в государственной или муниципальной собственности	среднеэтажная жилая застройка 2.5.	9056
:3У16	Российская Федерация, Иркутская область, муниципальное образование «город Усолье-Сибирское», г.Усолье-Сибирское, ул. Луначарского, з/у 16а	образование путем перераспределения земельного участка с кадастровым номером 38:31:000049:22 и земель, находящихся в государственной или муниципальной собственности		1089
:3У17	Российская Федерация, Иркутская область, муниципальное образование «город Усолье-Сибирское», г.Усолье-Сибирское	образование путем перераспределения земельного участка с условным номером :3У14 и земель, находящихся в государственной или муниципальной собственности	земельные участки (территории) общего пользования 12.0	4831
:3У18	Российская Федерация, Иркутская область, муниципальное образование «город Усолье-Сибирское», г.Усолье-Сибирское	образование из земель, находящихся в государственной или муниципальной собственности	земельные участки (территории) общего пользования 12.0	3166

**2. ПЕРЕЧЕНЬ И СВЕДЕНИЯ О ПЛОЩАДИ ОБРАЗУЕМЫХ ЗЕМЕЛЬНЫХ УЧАСТКОВ, КОТОРЫЕ БУДУТ  
ОТНЕСЕНЫ К ТЕРРИТОРИЯМ ОБЩЕГО ПОЛЬЗОВАНИЯ ИЛИ ИМУЩЕСТВУ ОБЩЕГО ПОЛЬЗОВАНИЯ, В ТОМ  
ЧИСЛЕ В ОТНОШЕНИИ КОТОРЫХ ПРЕДПОЛАГАЮТСЯ РЕЗЕРВИРОВАНИЕ И (ИЛИ) ИЗЪЯТИЕ ДЛЯ  
ГОСУДАРСТВЕННЫХ ИЛИ МУНИЦИПАЛЬНЫХ НУЖД**

Проектом межевания не предусмотрено образование земельных участков, которые подлежат изъятию. Резервированию подлежат все образуемые земельные участки, предусмотренные данным проектом межевания территории.

Земельные участки, которые будут отнесены к территориям общего пользования представлены в таблице 2.

Таблица 2

Условный номер, образуемого (кадастровый номер уточняемого) земельного участка	Адрес, образуемых земельных участков/ местоположение	Способ образования земельного участка	Вид разрешенного использования	Площадь, кв. м.
:3У17	Российская Федерация, Иркутская область, муниципальное образование	образование путем перераспределения земельного участка с условным номером	земельные участки (территории) общего пользования 12.0	4831

	«город Усолье-Сибирское», г.Усолье-Сибирское	:ЗУ14 и земель, находящихся в государственной или муниципальной собственности		
:ЗУ18	Российская Федерация, Иркутская область, муниципальное образование «город Усолье-Сибирское», г.Усолье-Сибирское	образование из земель, находящихся в государственной или муниципальной собственности	земельные участки (территории) общего пользования 12.0	3166

### 3. ВИД РАЗРЕШЕННОГО ИСПОЛЬЗОВАНИЯ ОБРАЗУЕМЫХ ЗЕМЕЛЬНЫХ УЧАСТКОВ В СООТВЕТСТВИИ С ПРОЕКТОМ МЕЖЕВАНИЯ ТЕРРИТОРИИ

Планируемый вид разрешенного использования формируемых земельных участков в соответствии с утвержденным Приказом Федеральная служба государственной регистрации, кадастра и картографии от 10.11.2020г. № N П/0412 классификатором «Об утверждении классификатора видов разрешенного использования земельных участков» представлен в таблице 1.

### 4. СВЕДЕНИЯ О ГРАНИЦАХ ТЕРРИТОРИИ, В ОТНОШЕНИИ КОТОРОЙ УТВЕРЖДЕН ПРОЕКТ МЕЖЕВАНИЯ

Координаты характерных точек границ территории, в отношении которой утвержден проект межевания, определяются в соответствии с требованиями к точности определения координат характерных точек границ, установленных в соответствии с Земельным кодексом Российской Федерации и совпадают с координатами характерных точек проекта планировки.

### 5. КАТАЛОГ КООРДИНАТ ПОВОРОТНЫХ ТОЧЕК ГРАНИЦ ОБРАЗУЕМЫХ ЗЕМЕЛЬНЫХ УЧАСТКОВ

Таблица 3

:ЗУ1			:ЗУ2		
Номер точки	Координата X	Координата Y	Номер точки	Координата X	Координата Y
1	434655.08	3291469.58	1	434651.34	3291472.94
2	434660.28	3291475.78	2	434648.90	3291475.25
3	434667.29	3291484.16	3	434643.02	3291480.82
4	434671.77	3291490.18	4	434631.48	3291491.76
5	434673.31	3291491.75	5	434630.73	3291492.40
6	434669.26	3291494.93	6	434634.59	3291496.97
7	434667.98	3291496.13	7	434640.47	3291506.60
8	434667.93	3291496.06	8	434645.98	3291513.27
9	434661.90	3291488.76	9	434646.79	3291514.35
10	434647.58	3291500.58	10	434660.09	3291537.83
11	434653.25	3291507.46	11	434664.99	3291542.47
12	434645.98	3291513.27	12	434515.32	3291656.08
13	434640.47	3291506.60	13	434488.92	3291625.24
14	434634.59	3291496.97	14	434492.33	3291622.38
15	434630.73	3291492.40	15	434501.86	3291633.91
16	434631.48	3291491.76	16	434505.03	3291631.52
17	434633.62	3291489.73	17	434520.59	3291650.29
18	434636.51	3291486.99	18	434554.22	3291622.16
19	434639.40	3291484.25	19	434557.23	3291621.01
20	434642.23	3291481.57	20	434558.52	3291618.91
21	434643.02	3291480.82	21	434658.26	3291536.46
22	434651.34	3291472.94	22	434653.39	3291527.89
23	434651.97	3291472.36	23	434634.80	3291504.46
24	434654.34	3291470.19	24	434630.68	3291504.08
:ЗУ3			25	434604.60	3291473.71
Номер точки	Координата X	Координата Y	26	434434.94	3291546.78

					03.11/2021-ППТ/ПМТ	Лист
Изм.	Лист	№ докум.	Подпись	Дата		13

1	434488.92	3291625.24	27	434477.88	3291598.83
2	434435.98	3291666.81	28	434475.03	3291601.45
3	434427.73	3291661.00	29	434484.68	3291613.12
4	434451.76	3291637.73	30	434480.96	3291615.91
5	434480.96	3291615.91	31	434408.04	3291533.48
:ЗУ4			32	434462.53	3291516.03
<b>Номер точки</b>	<b>Координата X</b>	<b>Координата Y</b>	33	434562.93	3291475.44
1	434661.90	3291488.76	34	434605.54	3291461.91
2	434667.98	3291496.13	35	434624.14	3291484.69
3	434669.26	3291494.93	36	434636.43	3291474.96
4	434673.31	3291491.75	37	434646.76	3291466.78
5	434671.77	3291490.18	:ЗУ5		
6	434667.29	3291484.16	<b>Номер точки</b>	<b>Координата X</b>	<b>Координата Y</b>
7	434663.43	3291479.55	1	434655.08	3291469.58
8	434660.31	3291482.30	2	434663.43	3291479.55
9	434658.10	3291484.25	3	434660.31	3291482.30
:ЗУ6			4	434657.00	3291478.32
<b>Номер точки</b>	<b>Координата X</b>	<b>Координата Y</b>	5	434652.90	3291473.51
1	434652.90	3291473.51	6	434651.97	3291472.36
2	434657.00	3291478.32	:ЗУ7		
3	434660.31	3291482.30	<b>Номер точки</b>	<b>Координата X</b>	<b>Координата Y</b>
4	434658.10	3291484.25	1	434645.56	3291479.08
5	434657.02	3291485.10	2	434645.18	3291478.72
6	434653.65	3291481.01	3	434648.94	3291475.19
7	434649.41	3291475.79	4	434649.41	3291475.79
8	434648.94	3291475.19	5	434649.85	3291476.33
9	434651.34	3291472.94	6	434653.65	3291481.01
10	434651.97	3291472.36	7	434657.06	3291485.14
:ЗУ8			8	434653.34	3291488.30
<b>Номер точки</b>	<b>Координата X</b>	<b>Координата Y</b>	9	434649.78	3291484.23
1	434645.79	3291479.35	:ЗУ9		
2	434649.78	3291484.23	<b>Номер точки</b>	<b>Координата X</b>	<b>Координата Y</b>
3	434653.34	3291488.30	1	434639.40	3291484.25
4	434650.25	3291490.96	2	434642.23	3291481.57
5	434646.74	3291486.71	3	434642.69	3291482.06
6	434642.69	3291482.06	4	434646.74	3291486.71
7	434642.23	3291481.57	5	434650.24	3291490.94
8	434643.02	3291480.82	6	434647.30	3291493.43
9	434645.18	3291478.72	7	434643.71	3291489.28
10	434645.56	3291479.08	8	434639.76	3291484.71
:ЗУ10			:ЗУ11		
<b>Номер точки</b>	<b>Координата X</b>	<b>Координата Y</b>	<b>Номер точки</b>	<b>Координата X</b>	<b>Координата Y</b>
1	434643.71	3291489.28	1	434633.62	3291489.73
2	434647.30	3291493.43	2	434636.51	3291486.99
3	434644.34	3291495.94	3	434636.76	3291487.34
4	434640.65	3291491.79	4	434640.65	3291491.79
5	434636.51	3291486.99	5	434644.34	3291495.94
6	434639.40	3291484.25	6	434643.91	3291496.31
:ЗУ12			7	434641.22	3291498.61
<b>Номер точки</b>	<b>Координата X</b>	<b>Координата Y</b>	8	434637.58	3291494.38
1	434634.59	3291496.97	:ЗУ13		
2	434630.73	3291492.40	<b>Номер точки</b>	<b>Координата X</b>	<b>Координата Y</b>
3	434633.62	3291489.73	1	434640.47	3291506.60
4	434637.58	3291494.38	2	434645.98	3291513.27
5	434641.22	3291498.61	3	434653.25	3291507.46
6	434637.52	3291501.77	4	434647.54	3291500.54
:ЗУ14			5	434643.91	3291496.31
<b>Номер точки</b>	<b>Координата X</b>	<b>Координата Y</b>	6	434641.22	3291498.61
1	434651.34	3291472.94	7	434637.52	3291501.77

03.11/2021-ППТ/ПМТ

Лист

14

Изм. Лист № докум. Подпись Дата

2	434648.90	3291475.25	:ЗУ15		
3	434643.02	3291480.82	Номер точки	Координата X	Координата Y
4	434631.48	3291491.76	1	434434.94	3291546.78
5	434630.73	3291492.40	2	434477.88	3291598.83
6	434634.59	3291496.97	3	434475.03	3291601.45
7	434640.47	3291506.60	4	434484.68	3291613.12
8	434645.98	3291513.27	5	434480.96	3291615.91
9	434646.79	3291514.35	6	434451.76	3291637.73
10	434648.96	3291517.00	7	434427.73	3291661.00
11	434663.24	3291534.51	8	434424.74	3291663.77
12	434658.26	3291536.46	9	434352.01	3291612.70
13	434653.39	3291527.89	10	434354.88	3291610.46
14	434634.80	3291504.46	11	434365.18	3291601.65
15	434630.68	3291504.08	12	434364.40	3291600.66
16	434604.60	3291473.71	13	434375.10	3291591.53
17	434434.94	3291546.78	14	434377.87	3291589.35
18	434417.11	3291544.58	15	434361.53	3291569.59
19	434361.53	3291569.59	16	434417.11	3291544.58
20	434358.11	3291571.39	17	434375.60	3291573.05
21	434353.45	3291565.48	18	434373.18	3291569.28
22	434360.67	3291561.97	19	434369.39	3291571.68
23	434368.06	3291558.33	20	434371.87	3291575.44
24	434373.56	3291555.79	21	434388.29	3291622.66
25	434378.99	3291553.22	22	434387.32	3291621.72
26	434411.53	3291538.39	23	434386.56	3291622.42
27	434408.04	3291533.48	24	434387.56	3291623.45
28	434462.53	3291516.03	25	434413.35	3291646.25
29	434562.93	3291475.44	26	434412.24	3291644.65
30	434605.54	3291461.91	27	434411.29	3291645.32
31	434624.14	3291484.69	28	434412.41	3291646.92
32	434636.43	3291474.96	:ЗУ16		
33	434646.76	3291466.78	Номер точки	Координата X	Координата Y
:ЗУ17			1	434361.53	3291569.59
Номер точки	Координата X	Координата Y	2	434377.87	3291589.35
1	434651.34	3291472.94	3	434375.10	3291591.53
2	434647.07	3291467.20	4	434364.40	3291600.66
3	434646.76	3291466.78	5	434365.18	3291601.65
4	434636.43	3291474.96	6	434354.88	3291610.46
5	434624.14	3291484.69	7	434352.01	3291612.70
6	434605.54	3291461.91	8	434349.22	3291610.73
7	434562.93	3291475.44	9	434346.49	3291613.10
8	434463.07	3291515.81	10	434334.82	3291599.47
9	434462.53	3291516.03	11	434328.15	3291594.60
10	434408.04	3291533.48	12	434328.95	3291593.81
11	434411.53	3291538.39	13	434330.23	3291595.53
12	434378.99	3291553.22	14	434334.13	3291592.46
13	434373.56	3291555.79	15	434332.77	3291590.74
14	434368.06	3291558.33	16	434346.56	3291579.88
15	434360.67	3291561.97	17	434358.11	3291571.39
16	434353.45	3291565.48			
17	434321.31	3291589.61			
18	434328.15	3291594.60			
19	434328.95	3291593.81			
20	434326.86	3291591.26			
21	434330.74	3291588.18			
22	434332.77	3291590.74			
23	434346.56	3291579.88			
24	434358.11	3291571.39			
25	434361.53	3291569.59			

26	434417.11	3291544.58			
27	434434.94	3291546.78			
28	434604.60	3291473.71			
29	434630.68	3291504.08			
30	434634.80	3291504.46			
31	434653.39	3291527.89			
32	434658.26	3291536.46			
33	434663.24	3291534.51			
34	434648.96	3291517.00			
35	434646.79	3291514.35			
36	434645.98	3291513.27			
37	434640.47	3291506.60			
38	434637.52	3291501.77			
39	434634.59	3291496.97			
40	434630.73	3291492.40			
41	434643.02	3291480.82			
42	434648.90	3291475.25			

					03.11/2021-ППТ/ПМТ	Лист
Изм.	Лист	№ докум.	Подпись	Дата		16