

Утверждены
постановлением администрации
города Усолье-Сибирское
от 2021г. №

ДОКУМЕНТАЦИЯ ПО ПЛАНИРОВКЕ ТЕРРИТОРИИ

ПРОЕКТ ПЛАНИРОВКИ

**основная часть
(утверждаемая)**

					<i>Документация по планировке территории</i>			
<i>Изм.</i>	<i>Лист</i>	<i>№ докум.</i>	<i>Подпись</i>	<i>Дата</i>				
<i>Разраб.</i>					Российская Федерация, Иркутская область, г. Усолье-Сибирское, районе многоквартирных жилых домов №№ 10, 12, 14 по ул. Менделеева, №№ 9, 11 по ул. Шевченко	<i>Стадия</i>	<i>Лист</i>	<i>Листов</i>
<i>Провер.</i>							1	28

ДОКУМЕНТАЦИЯ ПО ПЛАНИРОВКЕ ТЕРРИТОРИИ

ПРОЕКТ ПЛАНИРОВКИ

основная часть
(утверждаемая)

Том 1

					01.11/2020-ППТ/ПМТ	Лист
Изм.	Лист	№ докум.	Подпись	Дата		2

СОСТАВ ДОКУМЕНТАЦИИ ПО ПЛАНИРОВКЕ ТЕРРИТОРИИ

Обозначение	Наименование	Состав тома
1	2	3
Том 1	Проект планировки территории. Основная часть	Графическая часть
		Текстовая часть
Том 2	Проект межевания территории. Основная часть	Графическая часть
		Текстовая часть

					01.11/2020-ППТ/ПМТ	Лист
Изм.	Лист	№ докум.	Подпись	Дата		3

СОДЕРЖАНИЕ
Том 1

Обозначение	Наименование	Стр.
	Графическая часть	
Том 1	Чертеж планировки территории	5
	Чертеж красных линий	6
	Текстовая часть	
Том 1	Положение о характеристиках планируемого развития территории	9-12
Том 1	Положение об очередности планируемого развития территории	12

					01.11/2020-ППТ/ПМТ	Лист
Изм.	Лист	№ докум.	Подпись	Дата		4

**ДОКУМЕНТАЦИЯ
ПО ПЛАНИРОВКЕ ТЕРРИТОРИИ**

ПРОЕКТ ПЛАНИРОВКИ


**основная часть
(утверждаемая)**

Том 1

ГРАФИЧЕСКАЯ ЧАСТЬ

					01.11/2020-ППТ/ПМТ	Лист
Изм.	Лист	№ докум.	Подпись	Дата		5

ДОКУМЕНТАЦИЯ ПО ПЛАНИРОВКЕ ТЕРРИТОРИИ В РАЙОНЕ МНОГOKВАРТИРНЫХ ЖИЛЫХ ДОМОВ №№ 10,12,14 ПО УЛ.МЕНДЕЛЕЕВА, №№ 9,11 ПО УЛ.ШЕВЧЕНКО
 Г.УСОЛЬЕ-СИБИРСКОЕ ИРКУТСКОЙ ОБЛАСТИ РОССИЙСКОЙ ФЕДЕРАЦИИ
 ЧЕРТЕЖ ПРОЕКТА ПЛАНИРОВКИ М 1:2000

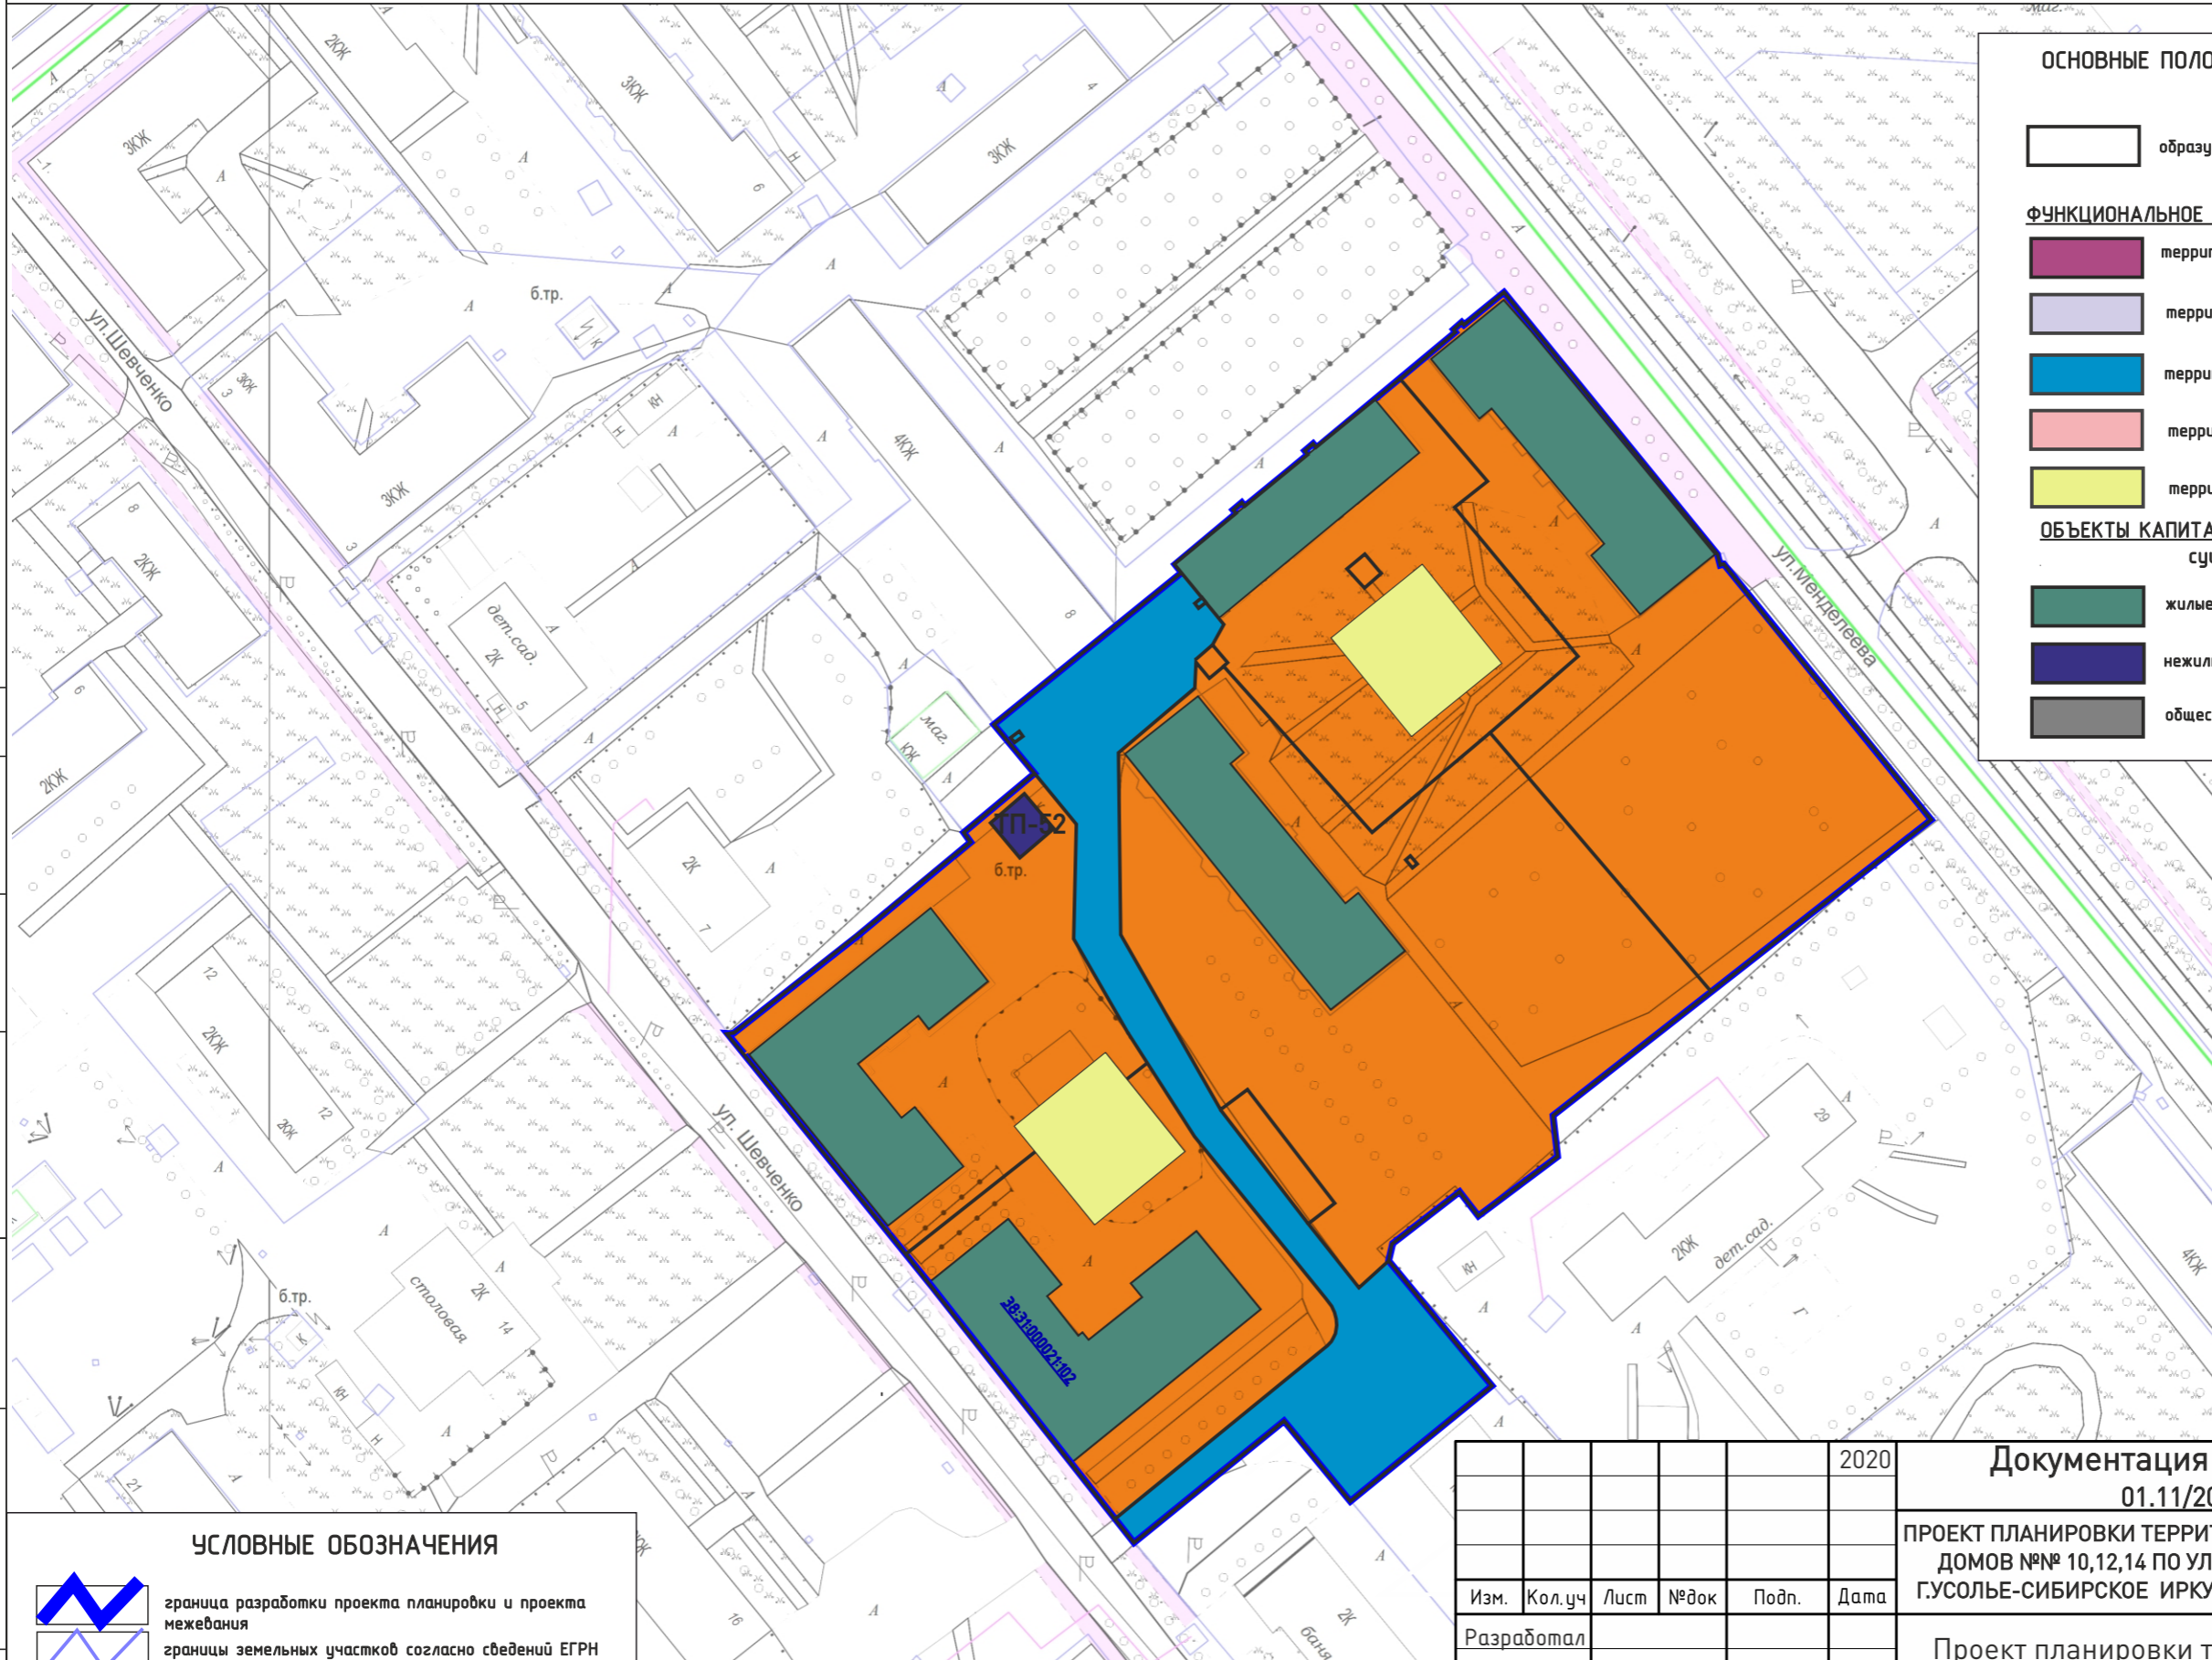

ОСНОВНЫЕ ПОЛОЖЕНИЯ ПРОЕКТА ПЛАНИРОВКИ ТЕРРИТОРИИ

- образуемые земельные участки
- ФУНКЦИОНАЛЬНОЕ ЗОНИРОВАНИЕ ТЕРРИТОРИИ**
 - территории многофункциональной общественно-деловой застройки
 - территории общего пользования
 - территории транспортной инфраструктуры
 - территории специализированной общественной застройки
 - территории спортивных и детских площадок
- ОБЪЕКТЫ КАПИТАЛЬНОГО СТРОИТЕЛЬСТВА существующие**
 - жилые здания
 - нежилые здания
 - общественные здания

СОГЛАСОВАНО:

Изм. N подл. | Подпись и дата | Взамен инв. N

УСЛОВНЫЕ ОБОЗНАЧЕНИЯ

- граница разработки проекта планировки и проекта межевания
- границы земельных участков согласно сведений ЕГРН
- границы кадастрового квартала
- граница муниципального образования
- объекты капитального строительства

					2020	Документация по планировке территории 01.11/2020-ППТ			
ПРОЕКТ ПЛАНИРОВКИ ТЕРРИТОРИИ В РАЙОНЕ МНОГOKВАРТИРНЫХ ЖИЛЫХ ДОМОВ №№ 10,12,14 ПО УЛ.МЕНДЕЛЕЕВА, №№ 9,11 ПО УЛ.ШЕВЧЕНКО Г.УСОЛЬЕ-СИБИРСКОЕ ИРКУТСКОЙ ОБЛАСТИ РОССИЙСКОЙ ФЕДЕРАЦИИ						Стадия	Лист	Листов	
Изм.	Кол.уч	Лист	№док	Подп.	Дата	Проект планировки территории Графическая часть	П	1	1
Разработал							ИП ПАТРИНА Р.Ю.		
Выполнил						Чертеж проекта планировки М 1:2000			

**ДОКУМЕНТАЦИЯ
ПО ПЛАНИРОВКЕ ТЕРРИТОРИИ**

ПРОЕКТ ПЛАНИРОВКИ

**основная часть
(утверждаемая)**

Том 1

ТЕКСТОВАЯ ЧАСТЬ

					01.11/2020-ППТ/ПМТ	Лист
Изм.	Лист	№ докум.	Подпись	Дата		8

1. ПОЛОЖЕНИЕ О ХАРАКТЕРИСТИКАХ ПЛАНИРУЕМОГО РАЗВИТИЯ ТЕРРИТОРИИ

В соответствии со статьей 42 Градостроительного кодекса Российской Федерации подготовка проектов планировки территории осуществляется для выделения элементов планировочной структуры, установления границ территорий общего пользования, границ зон планируемого размещения объектов капитального строительства, определения характеристик и очередности планируемого развития территории.

Проект планировки территории разработан в отношении планировочной единицы, расположенной в районе многоквартирных жилых домов №№ 10, 12, 14 по ул. Менделеева, №№ 9, 11 по ул. Шевченко, на основании постановления администрации города Усолье-Сибирское №1805 от 08.10.2020г. «О принятии решения о подготовке документации по планировке территории в районе многоквартирных жилых домов №№ 10, 12, 14 по ул. Менделеева, №№ 9, 11 по ул. Шевченко г.Усолье-Сибирское Иркутской области Российской Федерации», технического задания от 06.11.2020г. № 444/2020г.

Численность населения города Усолье-Сибирское составляет — 76 047 человек.

Описание местоположения границ территории планировки и межевания

Таблица 1

Категория земель	Земли населенного пункта
Муниципальное образование	«город Усолье-Сибирское» Иркутской области
Кадастровый квартал	38:31:000021
Объект планировки и межевания	Часть квартала 38:31:000021
Площадь территории планировки и межевания	2,4 га.

Исходные данные

- Генеральный план муниципального образования «город Усолье-Сибирское», утверждённый решением городской Думы от 17.07.2009г. № 43/4;
- Правила землепользования и застройки муниципального образования «город Усолье-Сибирское», утвержденные решением городской Думы от 25.06.2020г. № 33/7. Карта градостроительного зонирования;
- Местные нормативы градостроительного проектирования муниципального образования «город Усолье-Сибирское», утвержденные решением городской Думы от 28.01.2016г. № 9/6;
- Кадастровый план территории;
- Топографическая съемка.

Современное использование территории

Проектом планировки разрабатывается застроенная территория площадью 2,4 кв.м. Территория имеет вытянутую форму в направлении с севера на юго-восток. В соответствии с документами территориального планирования муниципального образования «город Усолье-Сибирское» в границах планируемой территории не предусмотрено размещение объектов федерального, регионального и местного значения.

Определение параметров планируемого развития территории. Плотность и параметры застройки территории

					01.11/2020-ППТ/ПМТ	Лист
Изм.	Лист	№ докум.	Подпись	Дата		9

Проектом планировки территории:

- выделяются элементы планировочной структуры
- устанавливаются границы зоны планируемого размещения объектов капитального строительства;
- устанавливаются параметры планируемого развития элементов планировочной структуры;
- устанавливаются границы территорий общего пользования.

В границах территорий общего пользования размещаются улицы, проезды. В целях регулирования застройки устанавливаются линии отступа от красных линий на расстоянии от красных линий улиц – 3м.

Система транспортной инфраструктуры

Улично-дорожная сеть проектируемой территории выполнена в соответствии с требованиями нормативов градостроительного регулирования. Ул. Магистральная относится к категории дорог – магистральные улицы общегородского значения, ул. Шевченко – улицы местного значения. Проектируемая территория находится в пределах 600-метрового радиуса доступности остановочных пунктов общественного транспорта. Для обеспечения автомобильных проездов и противопожарного обслуживания объектов капитального строительства предусмотрены проезды с двумя полосами не менее 3.5 м.

Перечень координат характерных точек границ зон планируемого размещения

Проект планировки территории подготовлен в соответствии с системой координат, используемой для ведения Единого государственного реестра недвижимости (МСК-38, зона 38).

Таблица № 2

Каталог координат характерных точек красных линий-1

Обозначение характерных точек границ	Координаты, м	
	X	Y
1	2	3
1	437543.20	3290979.91
2	437543.84	3290980.67
3	437535.42	3290987.91
4	437533.59	3290989.48
5	437507.55	3291011.86
6	437505.47	3291013.65
7	437497.28	3291020.68
8	437495.50	3291022.04
9	437449.97	3291061.09
10	437442.95	3291052.63

Каталог координат характерных точек красных линий-2

					01.11/2020-ППТ/ПМТ	Лист
Изм.	Лист	№ докум.	Подпись	Дата		10

Обозначение характерных точек границ	Координаты, м	
	X	Y
1	2	3
1	437404.51	3290843.82
2	437400.71	3290846.68
3	437370.46	3290872.62
4	437369.41	3290873.52
5	437360.59	3290880.93
6	437328.83	3290908.11
7	437319.32	3290915.69

Таблица № 3

Каталог координат характерных точек границ зон размещения объектов, сооружений

Обозначение характерных точек границ	Координаты, м	
	X	Y
1	2	3
1	437404.78	3290844.55
2	437408.42	3290848.84
3	437441.04	3290886.70
4	437442.95	3290885.12
5	437453.85	3290897.77
6	437454.89	3290896.89
7	437462.66	3290890.02
8	437491.31	3290923.40
9	437492.66	3290922.17
10	437502.12	3290933.07
11	437502.69	3290932.56
12	437504.13	3290934.18
13	437503.54	3290934.69
14	437513.16	3290945.78
15	437513.77	3290945.23
16	437515.20	3290946.84
17	437514.57	3290947.40
18	437524.06	3290958.32
19	437527.80	3290962.37
20	437531.79	3290966.70
21	437536.43	3290972.08
22	437536.73	3290971.83
23	437537.89	3290973.19
24	437537.60	3290973.44

25	437543.84	3290980.67
26	437535.42	3290987.91
27	437533.59	3290989.48
28	437507.55	3291011.86
29	437505.47	3291013.65
30	437497.28	3291020.68
31	437495.30	3291021.53
32	437495.50	3291022.04
33	437449.97	3291061.09
34	437442.95	3291052.63
35	437415.89	3291020.38
36	437412.11	3291015.91
37	437394.48	3290994.04
38	437386.74	3290994.72
39	437375.68	3290980.66
40	437379.91	3290977.28
41	437370.12	3290965.22
42	437367.29	3290964.59
43	437355.53	3290974.25
44	437350.76	3290978.17
45	437348.99	3290979.90
46	437344.78	3290984.00
47	437323.00	3290958.82
48	437326.57	3290955.69
49	437329.92	3290952.75
50	437334.65	3290948.61
51	437337.22	3290946.35
52	437314.56	3290919.48
53	437319.32	3290915.69
54	437328.83	3290908.11
55	437360.59	3290880.93
56	437365.18	3290877.08
57	437368.93	3290873.93
58	437401.20	3290846.26
59	437404.51	3290843.82
1	437404.78	3290844.55

2. ПОЛОЖЕНИЕ ОБ ОЧЕРЕДНОСТИ ПЛАНИРУЕМОГО РАЗВИТИЯ ТЕРРИТОРИИ

Планируемое развитие:-

					01.11/2020-ППТ/ПМТ	Лист
Изм.	Лист	№ докум.	Подпись	Дата		12

Основные технико-экономические показатели проекта планировки

Таблица 4

№ п/п	Показатели	Единица измерения	Количество
1.	Территория		
1.1.	Площадь проектируемой территории	кв.м.	24122
	В том числе:		
	– территория жилой застройки	кв.м.	24122
	– территория промышленных объектов	кв.м.	0
	– территория многофункциональной общественно-деловой застройки	кв.м.	0
	– территория транспортной инфраструктуры	кв.м.	0
	– территория специализированной общественной застройки	кв.м.	0
2.	Транспортная инфраструктура		
	Протяженность улично-дорожной сети:		
	Дороги местного значения	км.	0,21
	Проезды	км.	0

					01.11/2020-ППТ/ПМТ	Лист
Изм.	Лист	№ докум.	Подпись	Дата		13