

**ДОКУМЕНТАЦИЯ
ПО ПЛАНИРОВКЕ ТЕРРИТОРИИ**

ПРОЕКТ МЕЖЕВАНИЯ

**основная часть
(утверждаемая)**

Том 2

					01.03/2021-ППТ/ПМТ	Лист
Изм.	Лист	№ докум.	Подпись	Дата		2

СОСТАВ ДОКУМЕНТАЦИИ ПО ПЛАНИРОВКЕ ТЕРРИТОРИИ

Обозначение	Наименование	Состав тома
1	2	3
Том 1	Проект планировки территории. Основная часть	Графическая часть
		Текстовая часть
Том 2	Проект межевания территории. Основная часть	Графическая часть
		Текстовая часть
Том 3	Проект планировки территории. Материалы по обоснованию	Графическая часть
		Текстовая часть
Том 4	Проект межевания территории. Материалы по обоснованию	Графическая часть
		Текстовая часть

					01.03/2021-ППТ/ПМТ	Лист
Изм.	Лист	№ докум.	Подпись	Дата		3

СОДЕРЖАНИЕ
Том 2

Обозначение	Наименование	Стр.
	Графическая часть	
Том 2	Чертеж межевания территории	6–8
	Текстовая часть	
Том 2	1. Перечень и сведения о площади образуемых земельных участков, в том числе способы их образования	10
Том 2	2. Перечень и сведения о площади образуемых земельных участков, которые будут отнесены к территориям общего пользования или имуществу общего пользования, в том числе в отношении которых предполагаются резервирование и (или) изъятие для государственных или муниципальных нужд	13
Том 2	3. Вид разрешенного использования образуемых земельных участков в соответствии с проектом планировки территории	14
Том 2	4. Сведения о границах территории, в отношении которой утвержден проект межевания	14
Том 2	5. Каталог координат поворотных точек границ образуемых земельных участков	14

**ДОКУМЕНТАЦИЯ
ПО ПЛАНИРОВКЕ ТЕРРИТОРИИ**

ПРОЕКТ МЕЖЕВАНИЯ



**основная часть
(утверждаемая)**

Том 2

ГРАФИЧЕСКАЯ ЧАСТЬ

					01.03/2021-ППТ/ПМТ	Лист
Изм.	Лист	№ докум.	Подпись	Дата		5

ДОКУМЕНТАЦИЯ ПО ПЛАНИРОВКЕ ТЕРРИТОРИИ В РАЙОНЕ ЗЕМЕЛЬНОГО УЧАСТКА С КАДАСТРОВЫМ НОМЕРОМ 38:31:000040:6
 Г.УСОЛЬЕ-СИБИРСКОЕ ИРКУТСКОЙ ОБЛАСТИ РОССИЙСКОЙ ФЕДЕРАЦИИ
 ЧЕРТЕЖ ПРОЕКТА МЕЖЕВАНИЯ М 1:1000

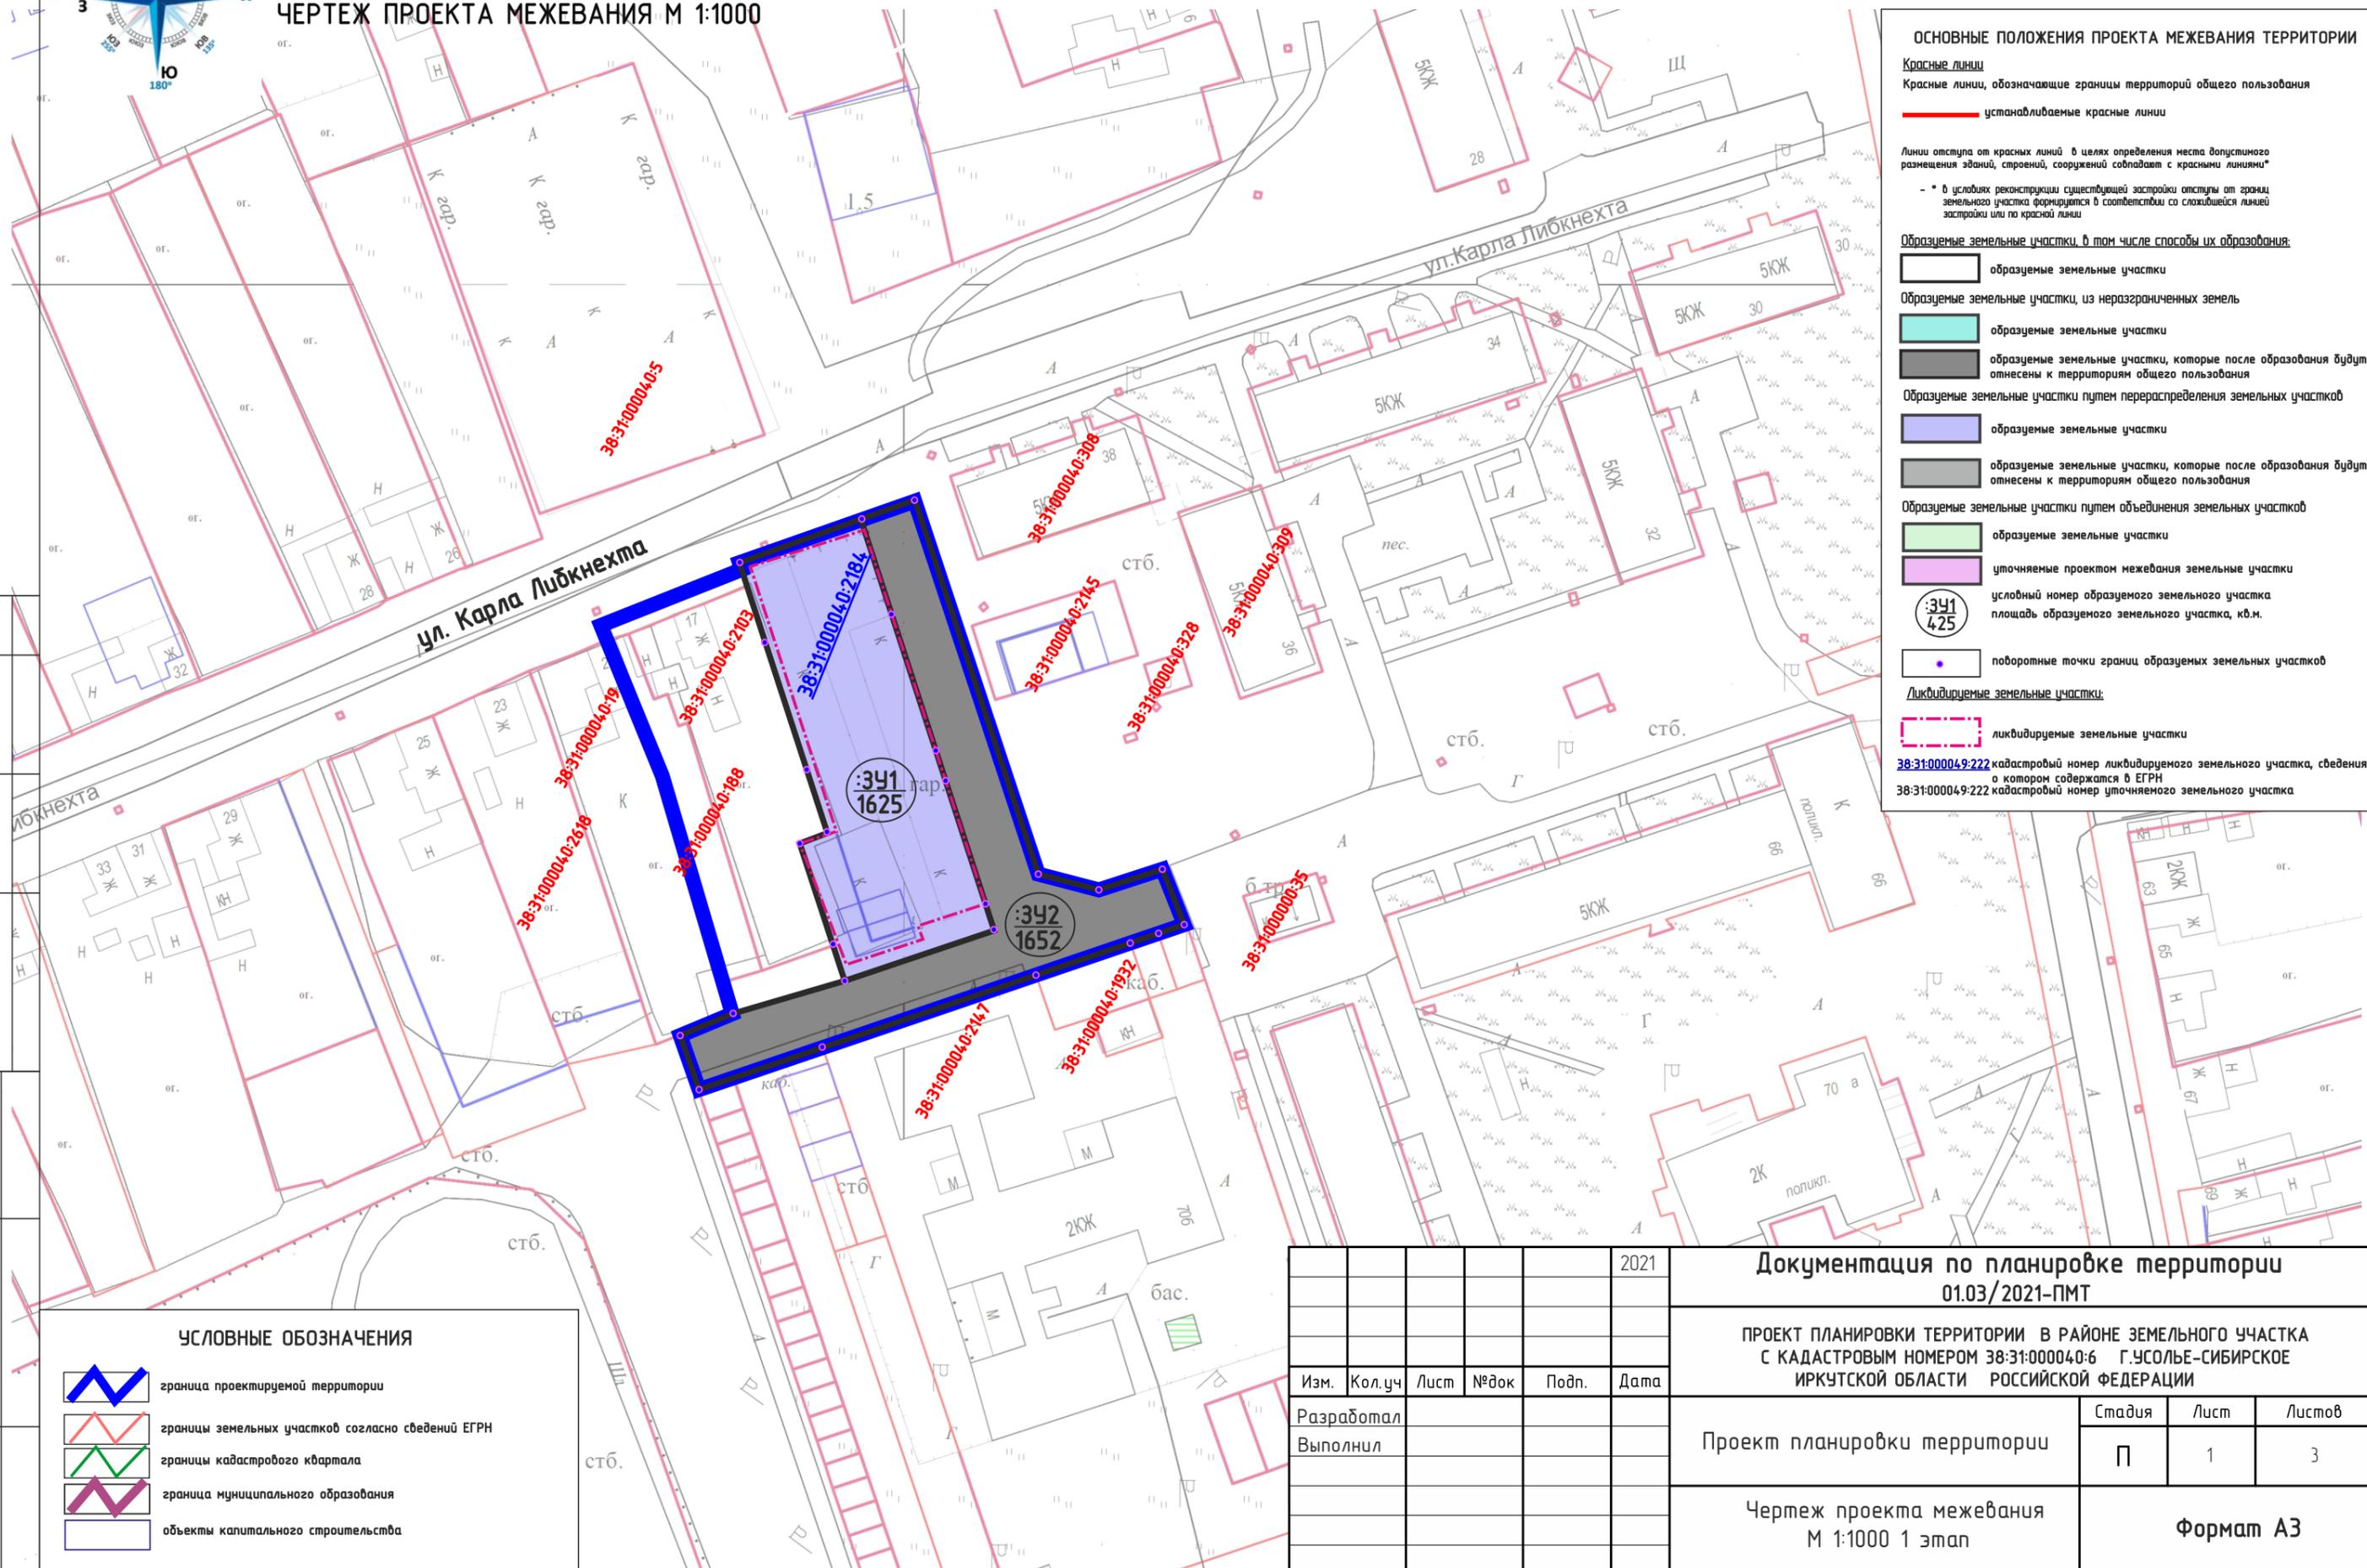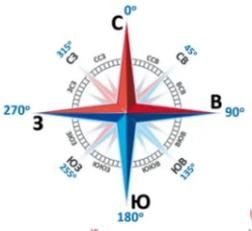

ОСНОВНЫЕ ПОЛОЖЕНИЯ ПРОЕКТА МЕЖЕВАНИЯ ТЕРРИТОРИИ

Красные линии
 Красные линии, обозначающие границы территорий общего пользования
 — устанавливаемые красные линии

Линии отступа от красных линий в целях определения места допустимого размещения зданий, строений, сооружений совпадают с красными линиями*

* в условиях реконструкции существующей застройки отступы от границ земельного участка формируются в соответствии со сложившейся линией застройки или по красной линии

Образимые земельные участки, в том числе способы их образования:

- образимые земельные участки
- образимые земельные участки, из неразграниченных земель
- образимые земельные участки
- образимые земельные участки, которые после образования будут отнесены к территориям общего пользования
- образимые земельные участки путем перераспределения земельных участков
- образимые земельные участки
- образимые земельные участки, которые после образования будут отнесены к территориям общего пользования
- образимые земельные участки путем объединения земельных участков
- образимые земельные участки
- уточняемые проектом межевания земельные участки
- условный номер образуемого земельного участка
- площадь образуемого земельного участка, кв.м.
- поворотные точки границ образуемых земельных участков

Ликвидируемые земельные участки:

- ликвидируемые земельные участки

38:31:000049:222 кадастровый номер ликвидированного земельного участка, сведения о котором содержатся в ЕГРН
 38:31:000049:222 кадастровый номер уточняемого земельного участка



СОГЛАСОВАНО:
 Взамен инв. N
 Подпись и дата
 Инв. N подл.

УСЛОВНЫЕ ОБОЗНАЧЕНИЯ

- граница проектируемой территории
- границы земельных участков согласно сведений ЕГРН
- границы кадастрового квартала
- граница муниципального образования
- объекты капитального строительства

					2021	Документация по планировке территории			
						01.03/2021-ПМТ			
						ПРОЕКТ ПЛАНИРОВКИ ТЕРРИТОРИИ В РАЙОНЕ ЗЕМЕЛЬНОГО УЧАСТКА С КАДАСТРОВЫМ НОМЕРОМ 38:31:000040:6 Г.УСОЛЬЕ-СИБИРСКОЕ ИРКУТСКОЙ ОБЛАСТИ РОССИЙСКОЙ ФЕДЕРАЦИИ			
Изм.	Кол.уч	Лист	№док	Подп.	Дата	Проект планировки территории	Стадия	Лист	Листов
Разработал							П	1	3
Выполнил						Чертеж проекта межевания М 1:1000 1 этап	Формат А3		

ДОКУМЕНТАЦИЯ ПО ПЛАНИРОВКЕ ТЕРРИТОРИИ В РАЙОНЕ ЗЕМЕЛЬНОГО УЧАСТКА С КАДАСТРОВЫМ НОМЕРОМ 38:31:000040:6
 Г.УСОЛЬЕ-СИБИРСКОЕ ИРКУТСКОЙ ОБЛАСТИ РОССИЙСКОЙ ФЕДЕРАЦИИ
 ЧЕРТЕЖ ПРОЕКТА МЕЖЕВАНИЯ М 1:1000

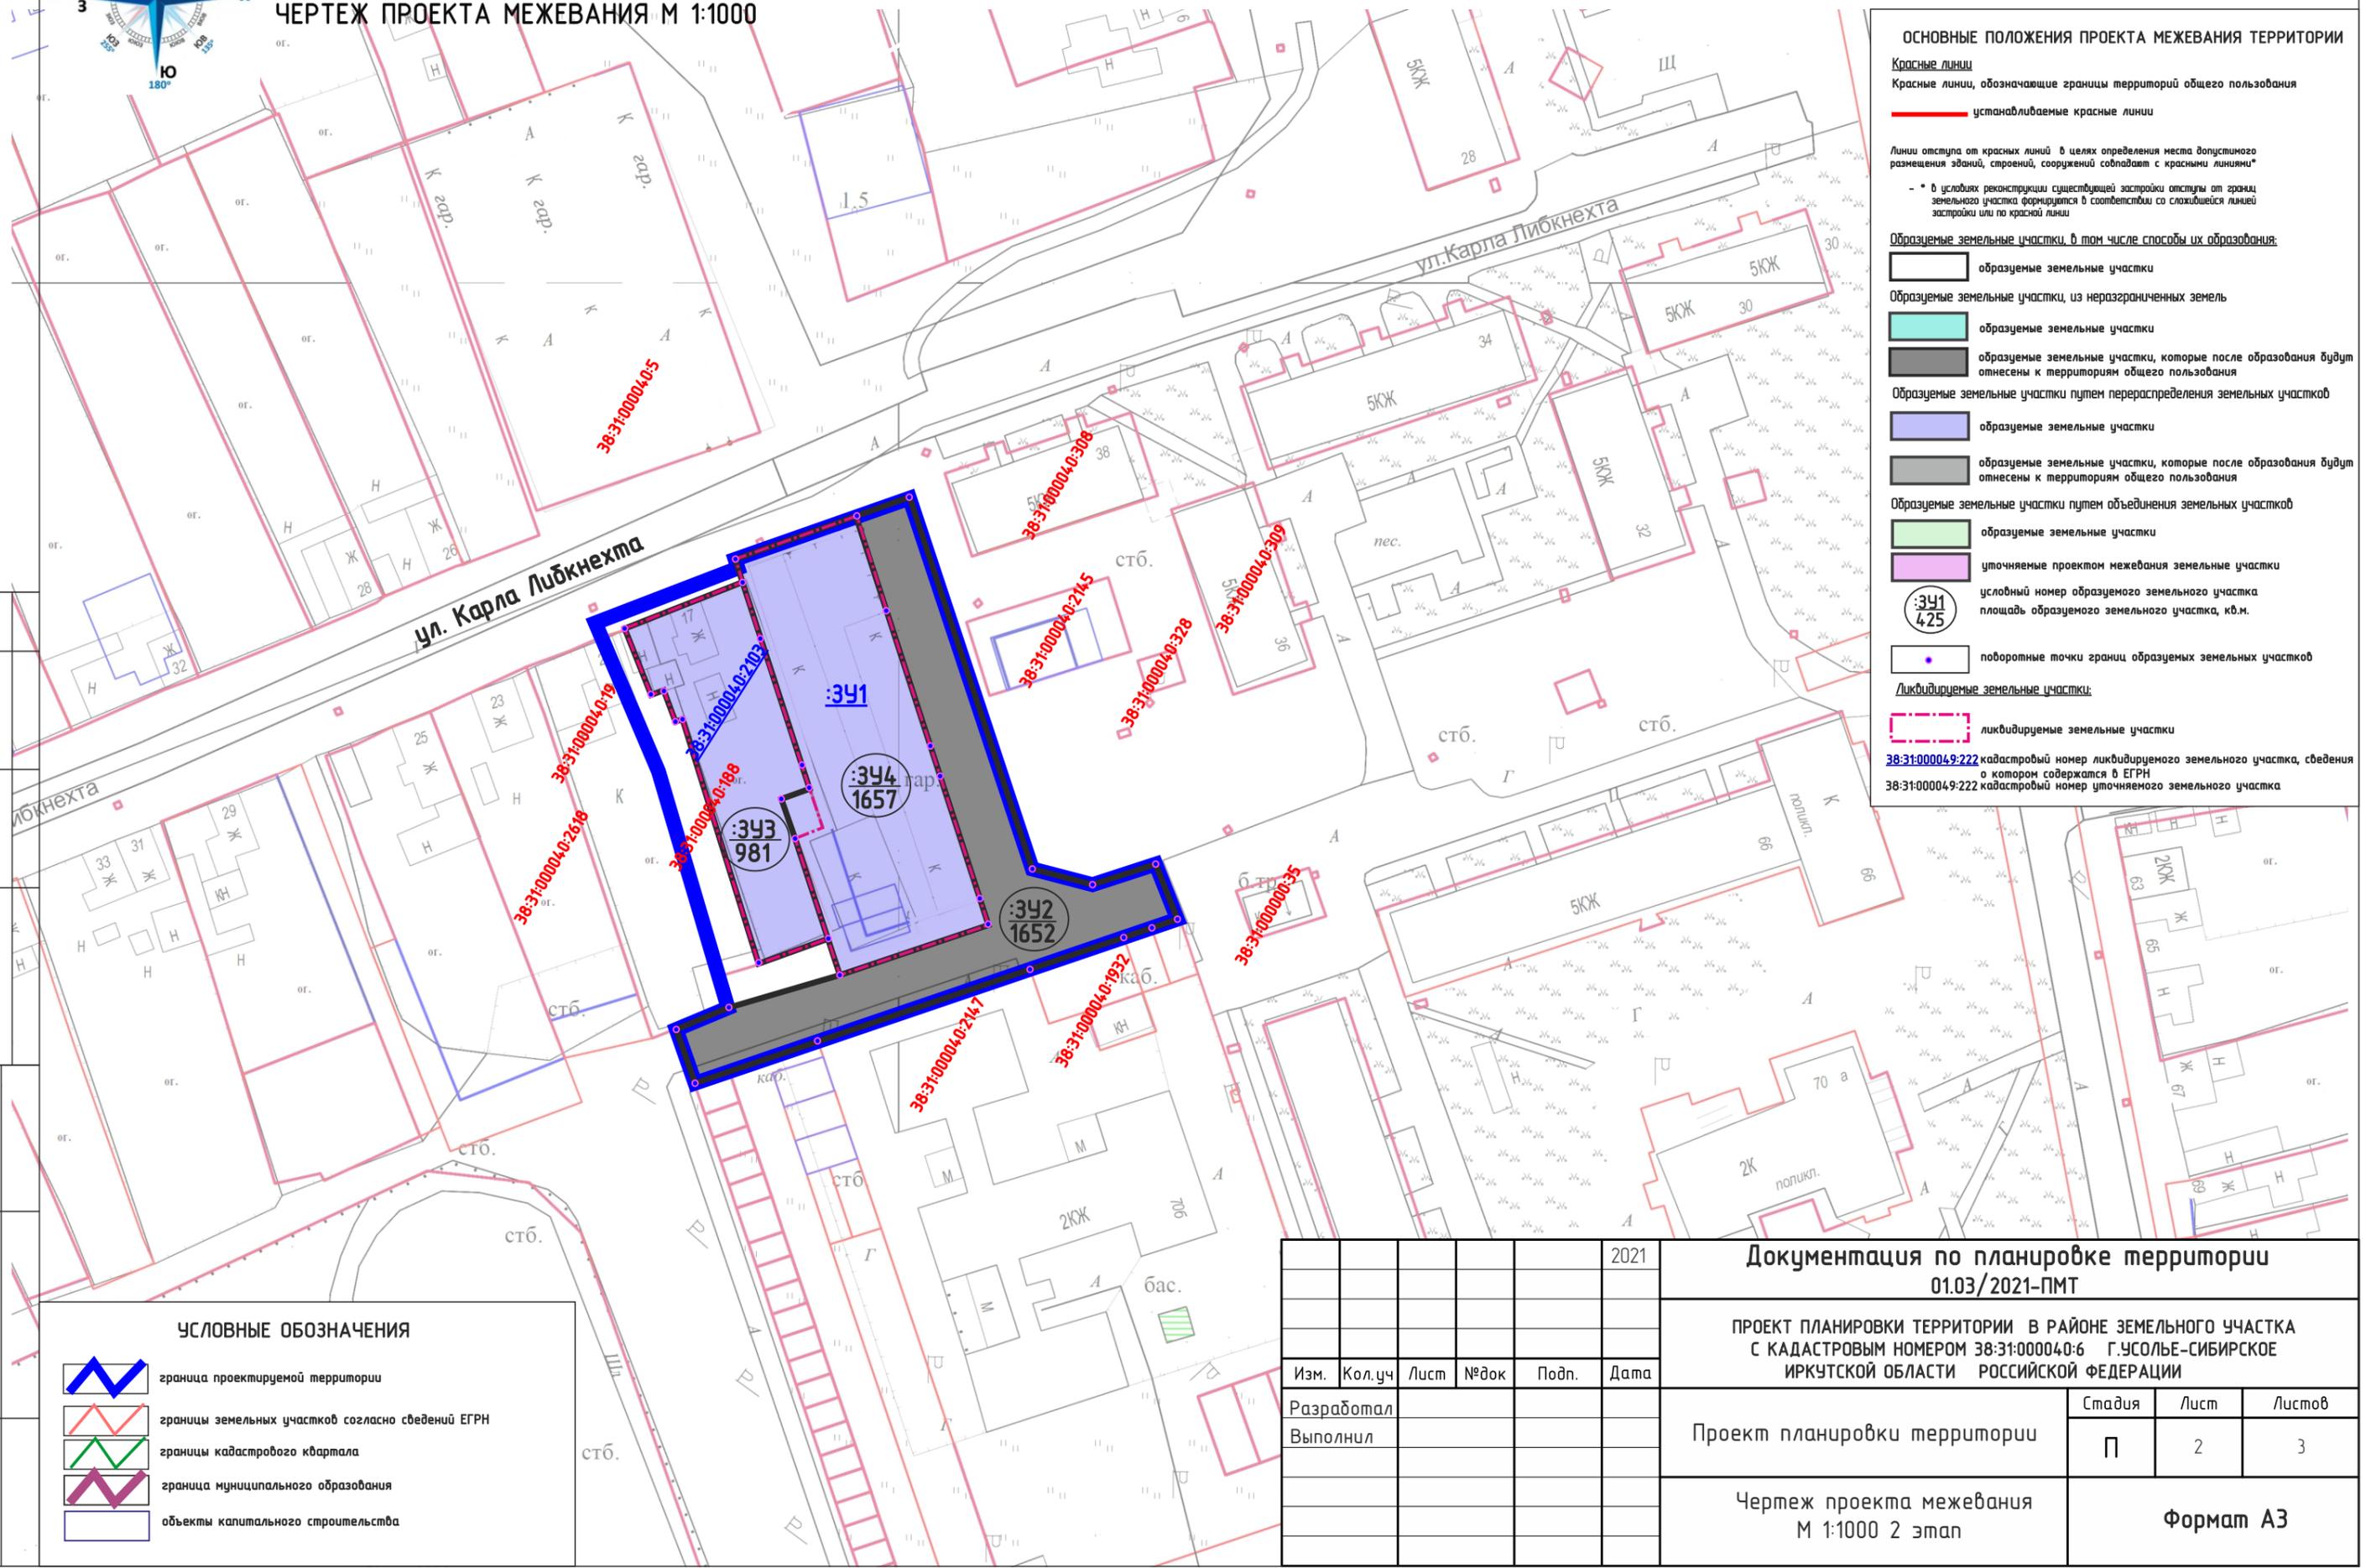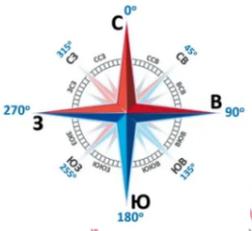

ОСНОВНЫЕ ПОЛОЖЕНИЯ ПРОЕКТА МЕЖЕВАНИЯ ТЕРРИТОРИИ

Красные линии
 Красные линии, обозначающие границы территорий общего пользования
 — устанавливаемые красные линии

Линии отступа от красных линий в целях определения места допустимого размещения зданий, строений, сооружений совпадают с красными линиями*

* в условиях реконструкции существующей застройки отступы от границ земельного участка формируются в соответствии со сложившейся линией застройки или по красной линии

Образимые земельные участки, в том числе способы их образования:

- образимые земельные участки
- образимые земельные участки, из неразграниченных земель
- образимые земельные участки
- образимые земельные участки, которые после образования будут отнесены к территориям общего пользования
- образимые земельные участки путем перераспределения земельных участков
- образимые земельные участки
- образимые земельные участки, которые после образования будут отнесены к территориям общего пользования
- образимые земельные участки путем объединения земельных участков
- образимые земельные участки
- уточняемые проектом межевания земельные участки
- условный номер образуемого земельного участка
- площадь образуемого земельного участка, кв.м.
- поворотные точки границ образуемых земельных участков

Ликвидируемые земельные участки:

- ликвидируемые земельные участки

38:31:000049:222 кадастровый номер ликвидированного земельного участка, сведения о котором содержатся в ЕГРН
 38:31:000049:222 кадастровый номер уточняемого земельного участка



СОГЛАСОВАНО:
 Взамен инв. N
 Подпись и дата
 Инв. N подл.

УСЛОВНЫЕ ОБОЗНАЧЕНИЯ

- граница проектируемой территории
- границы земельных участков согласно сведений ЕГРН
- границы кадастрового квартала
- граница муниципального образования
- объекты капитального строительства

					2021	Документация по планировке территории 01.03/2021-ПМТ			
						ПРОЕКТ ПЛАНИРОВКИ ТЕРРИТОРИИ В РАЙОНЕ ЗЕМЕЛЬНОГО УЧАСТКА С КАДАСТРОВЫМ НОМЕРОМ 38:31:000040:6 Г.УСОЛЬЕ-СИБИРСКОЕ ИРКУТСКОЙ ОБЛАСТИ РОССИЙСКОЙ ФЕДЕРАЦИИ			
Изм.	Кол.уч	Лист	№док	Подп.	Дата	Проект планировки территории	Стадия	Лист	Листов
Разработал							П	2	3
Выполнил						Чертеж проекта межевания М 1:1000 2 этап	Формат А3		

ДОКУМЕНТАЦИЯ ПО ПЛАНИРОВКЕ ТЕРРИТОРИИ В РАЙОНЕ ЗЕМЕЛЬНОГО УЧАСТКА С КАДАСТРОВЫМ НОМЕРОМ 38:31:000040:6
 Г.УСОЛЬЕ-СИБИРСКОЕ ИРКУТСКОЙ ОБЛАСТИ РОССИЙСКОЙ ФЕДЕРАЦИИ
 ЧЕРТЕЖ ПРОЕКТА МЕЖЕВАНИЯ М 1:1000

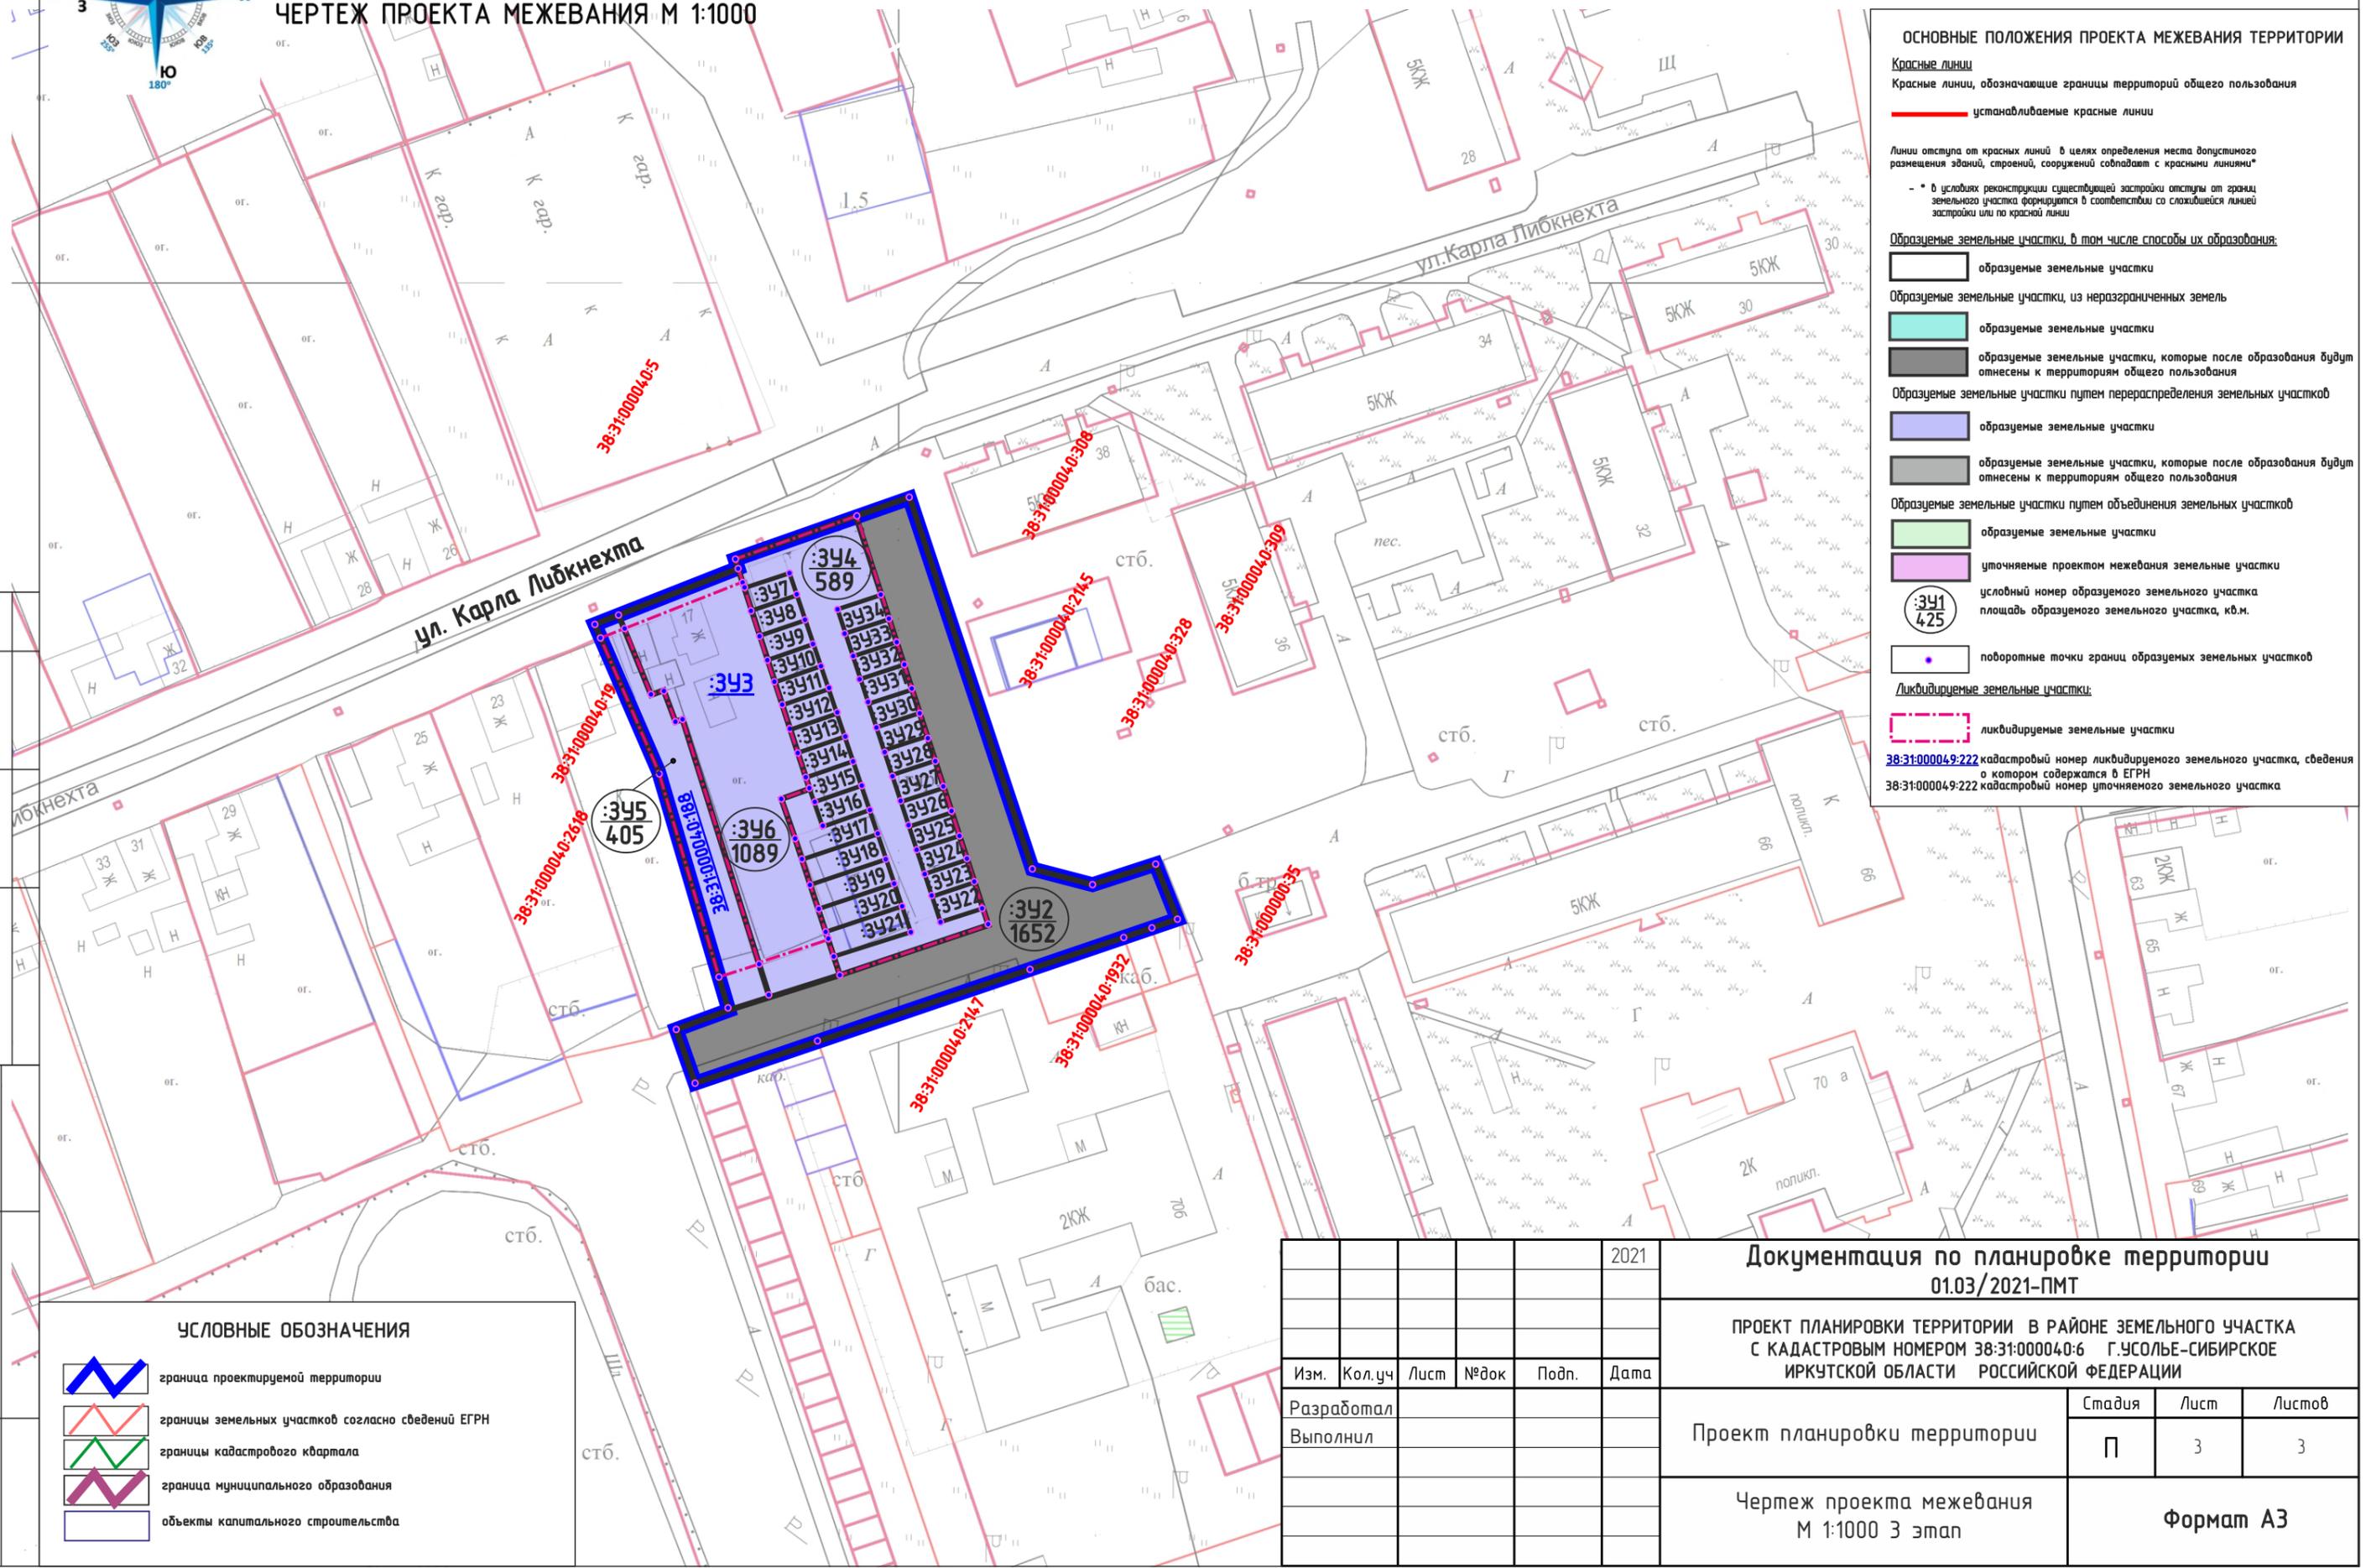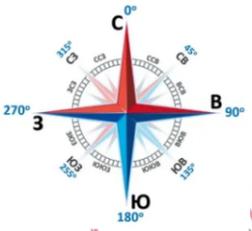

ОСНОВНЫЕ ПОЛОЖЕНИЯ ПРОЕКТА МЕЖЕВАНИЯ ТЕРРИТОРИИ

Красные линии
 Красные линии, обозначающие границы территорий общего пользования
 — устанавливаемые красные линии

Линии отступа от красных линий в целях определения места допустимого размещения зданий, строений, сооружений совпадают с красными линиями*

* в условиях реконструкции существующей застройки отступы от границ земельного участка формируются в соответствии со сложившейся линией застройки или по красной линии

Образимые земельные участки, в том числе способы их образования:

- образимые земельные участки
- образимые земельные участки, из неразграниченных земель
- образимые земельные участки
- образимые земельные участки, которые после образования будут отнесены к территориям общего пользования
- образимые земельные участки путем перераспределения земельных участков
- образимые земельные участки
- образимые земельные участки, которые после образования будут отнесены к территориям общего пользования
- образимые земельные участки путем объединения земельных участков
- образимые земельные участки
- уточняемые проектом межевания земельные участки
- условный номер образуемого земельного участка
- площадь образуемого земельного участка, кв.м.
- поворотные точки границ образуемых земельных участков

Ликвидируемые земельные участки:

- ликвидируемые земельные участки

38:31:000049:222 кадастровый номер ликвидированного земельного участка, сведения о котором содержатся в ЕГРН
 38:31:000049:222 кадастровый номер уточняемого земельного участка

СОГЛАСОВАНО:
 Взамен инв. N
 Подпись и дата
 Инв. N подл.

УСЛОВНЫЕ ОБОЗНАЧЕНИЯ

- граница проектируемой территории
- границы земельных участков согласно сведений ЕГРН
- границы кадастрового квартала
- граница муниципального образования
- объекты капитального строительства

					2021	Документация по планировке территории 01.03/2021-ПМТ			
						ПРОЕКТ ПЛАНИРОВКИ ТЕРРИТОРИИ В РАЙОНЕ ЗЕМЕЛЬНОГО УЧАСТКА С КАДАСТРОВЫМ НОМЕРОМ 38:31:000040:6 Г.УСОЛЬЕ-СИБИРСКОЕ ИРКУТСКОЙ ОБЛАСТИ РОССИЙСКОЙ ФЕДЕРАЦИИ			
Изм.	Кол.уч	Лист	№док	Подп.	Дата	Проект планировки территории	Стадия	Лист	Листов
Разработал							П	3	3
Выполнил						Чертеж проекта межевания М 1:1000 3 этап	Формат А3		

ДОКУМЕНТАЦИЯ ПО ПЛАНИРОВКЕ ТЕРРИТОРИИ

ПРОЕКТ МЕЖЕВАНИЯ

основная часть
(утверждаемая)

Том 2

ТЕКСТОВАЯ ЧАСТЬ

					01.03/2021-ППТ/ПМТ	Лист
Изм.	Лист	№ докум.	Подпись	Дата		9

1. ПЕРЕЧЕНЬ И СВЕДЕНИЯ О ПЛОЩАДИ ОБРАЗУЕМЫХ ЗЕМЕЛЬНЫХ УЧАСТКОВ, В ТОМ ЧИСЛЕ ВОЗМОЖНЫЕ СПОСОБЫ ИХ ОБРАЗОВАНИЯ

В соответствии со статьей 43 Градостроительного кодекса Российской Федерации подготовка проектов межевания территории осуществляется в целях определения местоположения границ, образуемых и изменяемых земельных участков и установления публичных сервитутов.

Проект межевания выполнен в районе земельного участка с кадастровым номером 38:31:000040:6 в г.Усолье-Сибирское на основании следующих исходных данных:

- Генеральный план муниципального образования «город Усолье-Сибирское», утвержденный решением городской Думы от 17.07.2009г. № 43/4;
- Правила землепользования и застройки муниципального образования «город Усолье-Сибирское», утвержденные решением городской Думы от 25.06.2020г. № 33/7. Карта градостроительного зонирования;
- постановления администрации города Усолье-Сибирское от 25.09.2020 года № 1709 «О принятии решения о подготовке документации по планировке территории в районе земельного участка с кадастровым номером 38:31:000040:6 г.Усолье-Сибирское Иркутской области Российской Федерации»;
- сведения из единого государственного реестра недвижимости;
- и другие данные.

Настоящим проектом межевания предусматриваются действия по определению местоположения границ образуемых земельных участков, на которых планируется размещение объектов капитального строительства, изменяемых земельных участков, а также установлению границ земельных участков, которые после образования будут относиться к территориям общего пользования. Границы таких земельных участков определяются с учетом границ смежных земельных участков, поставленных на кадастровый учет.

Сведения о кадастровых номерах земельных участков, участвующих в межевании, площадях, сведения об образуемых земельных участках, в том числе их площади и планируемый вид разрешенного использования, способе образования, адресе (местоположение) представлены в таблице 1.

Перечень и сведения о площади образуемых земельных участков, в том числе возможные способы их образования

Таблица 1

Условный номер, образуемого (кадастровый номер уточняемого) земельного участка	Адрес, образуемых земельных участков/ местоположение	Способ образования земельного участка	Вид разрешенного использования	Площадь, кв. м.
:3У1	Российская Федерация, Иркутская область, муниципальное образование «город Усолье-Сибирское», г.Усолье-Сибирское, ул.Молотовая, з/у 38а	образование путем перераспределения земельного участка с кадастровым номером 38:31:000040:2184 и земель, находящихся в государственной или муниципальной собственности	хранение автотранспорта 2.7.1.	1625
:3У2	Российская Федерация, Иркутская область, муниципальное образование «город Усолье-Сибирское»,	образование из земель, находящихся в государственной или муниципальной собственности	земельные участки (территории) общего пользования 12.0	1652

	г.Усолье-Сибирское			
:393	Российская Федерация, Иркутская область, муниципальное образование «город Усолье-Сибирское», г.Усолье-Сибирское, ул.К.Либкнехта, з/у 17	образование путем перераспределения земельного участка с кадастровым номером 38:31:000040:2103 и земельного участка с условным номером :391	для индивидуального жилищного строительства 2.1.	981
:394	Российская Федерация, Иркутская область, муниципальное образование «город Усолье-Сибирское», г.Усолье-Сибирское, ул.Молотовая, з/у 38а	образование путем перераспределения земельного участка с кадастровым номером 38:31:000040:2103 и земельного участка с условным номером :391	хранение автотранспорта 2.7.1	1657
:395	Российская Федерация, Иркутская область, муниципальное образование «город Усолье-Сибирское», г.Усолье-Сибирское, ул.К.Либкнехта, з/у 19	образование путем перераспределения земельного участка с кадастровым номером 38:31:000040:188 и земель, находящихся в государственной или муниципальной собственности	ведение огородничества 13.1	405
:396	Российская Федерация, Иркутская область, муниципальное образование «город Усолье-Сибирское», г.Усолье-Сибирское, ул.К.Либкнехта, з/у 17	образование путем перераспределения земельного участка с условным номером :393 и земель, находящихся в государственной или муниципальной собственности	для индивидуального жилищного строительства 2.1.	1089
:397	Российская Федерация, Иркутская область, муниципальное образование «город Усолье-Сибирское», г.Усолье-Сибирское	раздел земельного участка с условным номером :394 с сохранением исходного в измененных границах	хранение автотранспорта 2.7.1	38
:398	Российская Федерация, Иркутская область, муниципальное образование «город Усолье-Сибирское», г.Усолье-Сибирское	раздел земельного участка с условным номером :394 с сохранением исходного в измененных границах	хранение автотранспорта 2.7.1	38
:399	Российская Федерация, Иркутская область, муниципальное образование «город Усолье-Сибирское», г.Усолье-Сибирское	раздел земельного участка с условным номером :394 с сохранением исходного в измененных границах	хранение автотранспорта 2.7.1	39
:3910	Российская Федерация, Иркутская область, муниципальное образование «город Усолье-Сибирское», г.Усолье-Сибирское	раздел земельного участка с условным номером :394 с сохранением исходного в измененных границах	хранение автотранспорта 2.7.1	37
:3911	Российская Федерация, Иркутская область, муниципальное образование «город Усолье-Сибирское», г.Усолье-Сибирское	раздел земельного участка с условным номером :394 с сохранением исходного в измененных границах	хранение автотранспорта 2.7.1	36
:3912	Российская Федерация, Иркутская область, муниципальное образование «город Усолье-Сибирское», г.Усолье-Сибирское	раздел земельного участка с условным номером :394 с сохранением исходного в измененных границах	хранение автотранспорта 2.7.1	37
:3913	Российская Федерация, Иркутская область, муниципальное образование «город Усолье-Сибирское», г.Усолье-Сибирское	раздел земельного участка с условным номером :394 с сохранением исходного в измененных границах	хранение автотранспорта 2.7.1	37

:3926	Российская Федерация, Иркутская область, муниципальное образование «город Усолье-Сибирское», г.Усолье-Сибирское	раздел земельного участка с условным номером :ЗУ4 с сохранением исходного в измененных границах	хранение автотранспорта 2.7.1	30
:3927	Российская Федерация, Иркутская область, муниципальное образование «город Усолье-Сибирское», г.Усолье-Сибирское	раздел земельного участка с условным номером :ЗУ4 с сохранением исходного в измененных границах	хранение автотранспорта 2.7.1	29
:3928	Российская Федерация, Иркутская область, муниципальное образование «город Усолье-Сибирское», г.Усолье-Сибирское	раздел земельного участка с условным номером :ЗУ4 с сохранением исходного в измененных границах	хранение автотранспорта 2.7.1	30
:3929	Российская Федерация, Иркутская область, муниципальное образование «город Усолье-Сибирское», г.Усолье-Сибирское	раздел земельного участка с условным номером :ЗУ4 с сохранением исходного в измененных границах	хранение автотранспорта 2.7.1	30
:3930	Российская Федерация, Иркутская область, муниципальное образование «город Усолье-Сибирское», г.Усолье-Сибирское	раздел земельного участка с условным номером :ЗУ4 с сохранением исходного в измененных границах	хранение автотранспорта 2.7.1	30
:3931	Российская Федерация, Иркутская область, муниципальное образование «город Усолье-Сибирское», г.Усолье-Сибирское	раздел земельного участка с условным номером :ЗУ4 с сохранением исходного в измененных границах	хранение автотранспорта 2.7.1	28
:3932	Российская Федерация, Иркутская область, муниципальное образование «город Усолье-Сибирское», г.Усолье-Сибирское	раздел земельного участка с условным номером :ЗУ4 с сохранением исходного в измененных границах	хранение автотранспорта 2.7.1	29
:3933	Российская Федерация, Иркутская область, муниципальное образование «город Усолье-Сибирское», г.Усолье-Сибирское	раздел земельного участка с условным номером :ЗУ4 с сохранением исходного в измененных границах	хранение автотранспорта 2.7.1	30
:3934	Российская Федерация, Иркутская область, муниципальное образование «город Усолье-Сибирское», г.Усолье-Сибирское	раздел земельного участка с условным номером :ЗУ4 с сохранением исходного в измененных границах	хранение автотранспорта 2.7.1	30

**2. ПЕРЕЧЕНЬ И СВЕДЕНИЯ О ПЛОЩАДИ ОБРАЗУЕМЫХ ЗЕМЕЛЬНЫХ УЧАСТКОВ, КОТОРЫЕ БУДУТ
ОТНЕСЕНЫ К ТЕРРИТОРИЯМ ОБЩЕГО ПОЛЬЗОВАНИЯ ИЛИ ИМУЩЕСТВУ ОБЩЕГО ПОЛЬЗОВАНИЯ, В ТОМ
ЧИСЛЕ В ОТНОШЕНИИ КОТОРЫХ ПРЕДПОЛАГАЮТСЯ РЕЗЕРВИРОВАНИЕ И (ИЛИ) ИЗЪЯТИЕ ДЛЯ
ГОСУДАРСТВЕННЫХ ИЛИ МУНИЦИПАЛЬНЫХ НУЖД**

Проектом межевания не предусмотрено образование земельных участков, которые подлежат изъятию. Резервированию подлежат все образуемые земельные участки, предусмотренные данным проектом межевания территории.

Земельные участки, которые будут отнесены к территориям общего пользования представлены в таблице 2.

					01.03/2021-ППТ/ПМТ				Лист
Изм.	Лист	№ докум.	Подпись	Дата				13	

Таблица 2

Условный номер, образуемого (кадастровый номер уточняемого) земельного участка	Адрес, образуемых земельных участков/ местоположение	Способ образования земельного участка	Вид разрешенного использования	Площадь, кв. м.
:3У2	Российская Федерация, Иркутская область, муниципальное образование «город Усолье-Сибирское», г.Усолье-Сибирское	образование из земель, находящихся в государственной или муниципальной собственности	земельные участки (территории) общего пользования 12.0	1652

3. ВИД РАЗРЕШЕННОГО ИСПОЛЬЗОВАНИЯ ОБРАЗУЕМЫХ ЗЕМЕЛЬНЫХ УЧАСТКОВ В СООТВЕТСТВИИ С ПРОЕКТОМ ПЛАНИРОВКИ ТЕРРИТОРИИ

Планируемый вид разрешенного использования формируемых земельных участков в соответствии с утвержденным Приказом Минэкономразвития России от 01.09.2014 г. № 540 классификатором «Об утверждении классификатора видов разрешенного использования земельных участков» представлен в таблице 1.

4. СВЕДЕНИЯ О ГРАНИЦАХ ТЕРРИТОРИИ, В ОТНОШЕНИИ КОТОРОЙ УТВЕРЖДЕН ПРОЕКТ МЕЖЕВАНИЯ

Координаты характерных точек границ территории, в отношении которой утвержден проект межевания, определяются в соответствии с требованиями к точности определения координат характерных точек границ, установленных в соответствии с Земельным кодексом Российской Федерации и совпадают с координатами характерных точек проекта планировки.

5. КАТАЛОГ КООРДИНАТ ПОВОРОТНЫХ ТОЧЕК ГРАНИЦ ОБРАЗУЕМЫХ ЗЕМЕЛЬНЫХ УЧАСТКОВ

Таблица 3

:3У1			:3У2		
Номер точки	Координата X	Координата Y	Номер точки	Координата X	Координата Y
1	436249.57	3292764.60	1	437962.79	3290993.31
2	436252.91	3292773.08	2	437959.75	3290996.12
3	436257.36	3292784.42	3	437955.56	3290999.41
4	436256.03	3292784.91	4	437955.29	3290999.07
5	436193.97	3292806.96	5	437954.08	3290999.90
6	436190.27	3292808.16	6	437950.07	3291003.91
7	436181.82	3292783.46	7	437944.15	3291008.87
8	436183.52	3292782.85	8	437938.21	3291004.12
9	436186.40	3292781.77	9	437936.65	3290995.16
10	436187.71	3292781.29	10	437912.45	3290967.11
11	436191.60	3292779.85	11	437912.75	3290966.78
12	436199.30	3292777.02	12	437914.24	3290964.92
13	436203.37	3292775.52	13	437927.56	3290952.43
14	436203.62	3292776.20	14	437941.89	3290969.55
15	436205.12	3292780.29	:3У3		
16	436209.06	3292778.89	Номер точки	Координата X	Координата Y

					01.03/2021-ППТ/ПМТ	Лист
Изм.	Лист	№ докум.	Подпись	Дата		
					14	

17	436211.76	3292777.94	1	436237.62	3292746.01
18	436213.01	3292777.50	2	436246.15	3292765.75
19	436216.93	3292776.11	3	436211.76	3292777.94
20	436224.83	3292773.30	4	436210.19	3292773.65
21	436228.76	3292771.91	5	436203.62	3292776.20
22	436236.80	3292769.06	6	436203.37	3292775.52
23	436240.81	3292767.64	7	436186.40	3292781.77
24	436244.85	3292766.21	8	436181.86	3292769.91
25	436246.15	3292765.75	9	436222.99	3292756.23
1	436249.57	3292764.60	10	436222.44	3292754.80
:ЗУ4			11	436227.74	3292752.78
Номер точки	Координата X	Координата Y	12	436226.81	3292750.57
1	436249.57	3292764.60	:ЗУ5		
2	436246.15	3292765.75	Номер точки	Координата X	Координата Y
3	436244.85	3292766.21	1	436179.84	3292763.64
4	436211.76	3292777.94	2	436213.23	3292752.86
5	436210.19	3292773.65	3	436226.78	3292746.45
6	436203.62	3292776.20	4	436236.28	3292741.97
7	436203.37	3292775.52	5	436237.86	3292741.32
8	436199.30	3292777.02	6	436239.57	3292745.25
9	436195.34	3292778.47	7	436237.63	3292746.01
10	436191.47	3292779.90	8	436226.81	3292750.58
11	436187.72	3292781.28	9	436227.74	3292752.78
12	436186.40	3292781.77	10	436222.44	3292754.80
13	436183.52	3292782.85	11	436222.99	3292756.23
14	436181.82	3292783.46	12	436181.86	3292769.91
15	436190.27	3292808.19	13	436177.11	3292771.75
16	436192.67	3292807.38	14	436174.55	3292765.35
17	436193.97	3292806.96	:ЗУ6		
18	436196.49	3292806.06	Номер точки	Координата X	Координата Y
19	436200.32	3292804.70	1	436237.62	3292746.01
20	436204.14	3292803.35	2	436239.57	3292745.25
21	436208.07	3292801.95	3	436248.18	3292765.07
22	436212.05	3292800.54	4	436246.15	3292765.75
23	436213.17	3292800.14	5	436211.76	3292777.94
24	436215.87	3292799.18	6	436210.19	3292773.65
25	436217.07	3292798.75	7	436203.62	3292776.20
26	436219.87	3292797.76	8	436203.37	3292775.52
27	436220.92	3292797.39	9	436186.40	3292781.77
28	436223.96	3292796.31	10	436181.82	3292783.46
29	436224.79	3292796.01	11	436177.11	3292771.75
30	436228.02	3292794.86	12	436181.86	3292769.91
31	436231.82	3292793.51	13	436222.99	3292756.23
32	436235.81	3292792.09	14	436222.44	3292754.80
33	436239.90	3292790.64	15	436227.74	3292752.78
34	436244.03	3292789.17	16	436226.81	3292750.57
35	436247.24	3292788.03	:ЗУ7		
36	436256.03	3292784.91	Номер точки	Координата X	Координата Y
37	436257.36	3292784.42	1	436243.75	3292776.03
38	436252.91	3292773.08	2	436240.81	3292767.64
:ЗУ8			3	436244.85	3292766.21
Номер точки	Координата X	Координата Y	4	436247.70	3292774.59
:ЗУ9			:ЗУ9		
1	436239.85	3292777.38	Номер точки	Координата X	Координата Y
2	436236.80	3292769.06	1	436235.67	3292778.84
3	436240.81	3292767.64	2	436232.76	3292770.50

4	436243.75	3292776.03	3	436236.80	3292769.06
:ЗУ10			4	436239.85	3292777.38
Номер точки	Координата X	Координата Y	:ЗУ11		
1	436231.69	3292780.22	Номер точки	Координата X	Координата Y
2	436228.76	3292771.91	1	436227.76	3292781.59
3	436232.75	3292770.48	2	436224.83	3292773.30
4	436235.67	3292778.84	3	436228.76	3292771.91
:ЗУ12			4	436231.69	3292780.22
Номер точки	Координата X	Координата Y	:ЗУ13		
1	436223.84	3292782.96	Номер точки	Координата X	Координата Y
2	436220.93	3292774.69	1	436219.85	3292784.35
3	436224.82	3292773.31	2	436216.93	3292776.11
4	436227.76	3292781.59	3	436220.93	3292774.69
:ЗУ14			4	436223.84	3292782.96
Номер точки	Координата X	Координата Y	:ЗУ15		
1	436215.86	3292785.74	Номер точки	Координата X	Координата Y
2	436213.01	3292777.50	1	436209.06	3292778.89
3	436216.93	3292776.11	2	436211.76	3292777.94
4	436219.85	3292784.35	3	436213.01	3292777.50
:ЗУ16			4	436215.86	3292785.74
Номер точки	Координата X	Координата Y	5	436211.90	3292787.12
1	436207.89	3292788.52	:ЗУ17		
2	436205.12	3292780.29	Номер точки	Координата X	Координата Y
3	436209.06	3292778.89	1	436205.12	3292780.29
4	436211.90	3292787.12	2	436207.89	3292788.52
:ЗУ18			3	436203.85	3292789.93
Номер точки	Координата X	Координата Y	4	436199.30	3292777.02
1	436199.30	3292777.02	5	436203.37	3292775.52
2	436203.85	3292789.93	6	436203.62	3292776.20
3	436199.99	3292791.28	7	436210.19	3292773.65
4	436195.34	3292778.47	8	436211.76	3292777.94
:ЗУ20			:ЗУ19		
Номер точки	Координата X	Координата Y	Номер точки	Координата X	Координата Y
1	436191.47	3292779.90	1	436195.34	3292778.47
2	436196.09	3292792.64	2	436199.99	3292791.28
3	436192.31	3292793.96	3	436196.09	3292792.64
4	436187.72	3292781.28	4	436191.47	3292779.90
:ЗУ22			:ЗУ21		
Номер точки	Координата X	Координата Y	Номер точки	Координата X	Координата Y
1	436192.67	3292807.38	1	436187.72	3292781.28
2	436190.34	3292800.73	2	436192.31	3292793.96
3	436194.16	3292799.40	3	436189.68	3292794.88
4	436196.49	3292806.06	4	436188.15	3292795.45
5	436193.97	3292806.96	5	436183.52	3292782.85
:ЗУ24			:ЗУ23		
Номер точки	Координата X	Координата Y	Номер точки	Координата X	Координата Y
1	436201.81	3292796.72	1	436196.49	3292806.06
2	436204.14	3292803.35	2	436194.16	3292799.40
3	436201.58	3292804.26	3	436198.01	3292798.04
4	436200.32	3292804.70	4	436200.32	3292804.70
5	436198.01	3292798.05	:ЗУ25		
:ЗУ26			Номер точки	Координата X	Координата Y
Номер точки	Координата X	Координата Y	1	436205.73	3292795.35
1	436209.75	3292793.94	2	436208.07	3292801.95
2	436212.05	3292800.54	3	436204.14	3292803.35
3	436209.26	3292801.53	4	436201.81	3292796.72

4	436208.07	3292801.95		:ЗУ27	
5	436205.73	3292795.35	Номер точки	Координата X	Координата Y
	:ЗУ28		1	436213.67	3292792.56
Номер точки	Координата X	Координата Y	2	436215.87	3292799.17
1	436217.66	3292791.16	3	436212.05	3292800.54
2	436219.87	3292797.76	4	436209.75	3292793.94
3	436217.07	3292798.75		:ЗУ29	
4	436215.87	3292799.18	Номер точки	Координата X	Координата Y
5	436213.67	3292792.56		436221.67	3292789.76
	:ЗУ30			436223.96	3292796.31
Номер точки	Координата X	Координата Y		436219.87	3292797.76
1	436225.71	3292788.34		436217.66	3292791.16
2	436228.02	3292794.86		:ЗУ31	
3	436224.79	3292796.01	Номер точки	Координата X	Координата Y
4	436223.96	3292796.31	1	436229.56	3292786.99
5	436221.67	3292789.76	2	436231.82	3292793.51
	:ЗУ32		3	436228.02	3292794.86
Номер точки	Координата X	Координата Y	4	436225.71	3292788.34
1	436233.54	3292785.60		:ЗУ33	
2	436235.81	3292792.09	Номер точки	Координата X	Координата Y
3	436231.82	3292793.51	1	436237.63	3292784.17
4	436229.56	3292786.99	2	436239.90	3292790.64
	:ЗУ34		3	436235.81	3292792.09
Номер точки	Координата X	Координата Y	4	436233.54	3292785.60
1	436241.75	3292782.73			
2	436244.03	3292789.17			
3	436239.90	3292790.64			
4	436237.63	3292784.17			