

# ДОКУМЕНТАЦИЯ ПО ПЛАНИРОВКЕ ТЕРРИТОРИИ

## ПРОЕКТ МЕЖЕВАНИЯ

основная часть  
(утверждаемая)

Том 2

					06.08/2021-ППТ/ПМТ	Лист
						2
Изм.	Лист	№ докум.	Подпись	Дата		

# СОСТАВ ДОКУМЕНТАЦИИ ПО ПЛАНИРОВКЕ ТЕРРИТОРИИ

Обозначение	Наименование	Состав тома
1	2	3
Том 1	Проект планировки территории. Основная часть	Графическая часть
		Текстовая часть
Том 2	Проект межевания территории. Основная часть	Графическая часть
		Текстовая часть

# СОДЕРЖАНИЕ Том 2

Обозначение	Наименование	Стр.
	Графическая часть	
Том 2	Чертеж межевания территории	6
	Текстовая часть	
Том 2	1. Перечень и сведения о площади образуемых земельных участков, в том числе способы их образования	8
Том 2	2. Перечень и сведения о площади образуемых земельных участков, которые будут отнесены к территориям общего пользования или имуществу общего пользования, в том числе в отношении которых предполагаются резервирование и (или) изъятие для государственных или муниципальных нужд	11
Том 2	3. Вид разрешенного использования образуемых земельных участков в соответствии с проектом планировки территории	12
Том 2	4. Сведения о границах территории, в отношении которой утвержден проект межевания	12
Том 2	5. Каталог координат поворотных точек границ образуемых земельных участков	15

**ДОКУМЕНТАЦИЯ  
ПО ПЛАНИРОВКЕ ТЕРРИТОРИИ**

**ПРОЕКТ МЕЖЕВАНИЯ**

**основная часть  
(утверждаемая)**

**Том 2**

**ГРАФИЧЕСКАЯ ЧАСТЬ**

					06.08/2021-ППТ/ПМТ	Лист
						5
Изм.	Лист	№ докум.	Подпись	Дата		



ДОКУМЕНТАЦИЯ ПО ПЛАНИРОВКЕ ТЕРРИТОРИИ УЛ.БЕРЕГОВАЯ  
Г.УСОЛЬЕ-СИБИРСКОЕ ИРКУТСКОЙ ОБЛАСТИ РОССИЙСКОЙ ФЕДЕРАЦИИ  
ЧЕРТЕЖ ПРОЕКТА МЕЖЕВАНИЯ М 1:2000

СОГЛАСОВАНО:

Взамен инв. N

Подпись и дата

Инв. N подл.

ОСНОВНЫЕ ПОЛОЖЕНИЯ ПРОЕКТА ПЛАНИРОВКИ ТЕРРИТОРИИ

- Образующие земельные участки, в том числе способы их образования:
- образующие земельные участки
  - образующие земельные участки, из неразграниченных земель
  - образующие земельные участки путем перераспределения земельных участков
  - образующие земельные участки
  - образующие земельные участки, которые после образования будут отнесены к территориям общего пользования
  - образующие земельные участки путем объединения земельных участков
  - образующие земельные участки
  - уточняемые проектом межевания земельные участки
  - условный номер образуемого земельного участка
  - площадь образуемого земельного участка, кв.м.

- Ликвидируемые земельные участки:
- ликвидируемые земельные участки
  - 38:31:000049:222 кадастровый номер ликвидируемого земельного участка, сведения о котором содержатся в ЕГРН
  - 38:31:000049:222 кадастровый номер уточняемого земельного участка

Примечание:  
Границы проектируемой территории межевания: совпадают с границами, указанными в проекте планировки территории. Координаты красных линий межевания совпадают с координатами красных линий, указанными в проекте планировки территории.


Линии отступа от красных линий: в целях определения места допустимого размещения зданий, строений, сооружений совпадают с красными линиями\*

\* в условиях реконструкции существующей застройки отступы от границ земельного участка формируются в соответствии со сложившейся линией застройки или по красной линии

Линии отступа от красных линий: в целях определения места допустимого размещения зданий, строений, сооружений на расстоянии 5 м от красных линий (в случае нового строительства объектов капитального строительства)

УСЛОВНЫЕ ОБОЗНАЧЕНИЯ

- граница разработки проекта планировки и проекта межевания
- границы земельных участков согласно сведений ЕГРН
- границы кадастрового квартала
- граница муниципального образования
- объекты капитального строительства

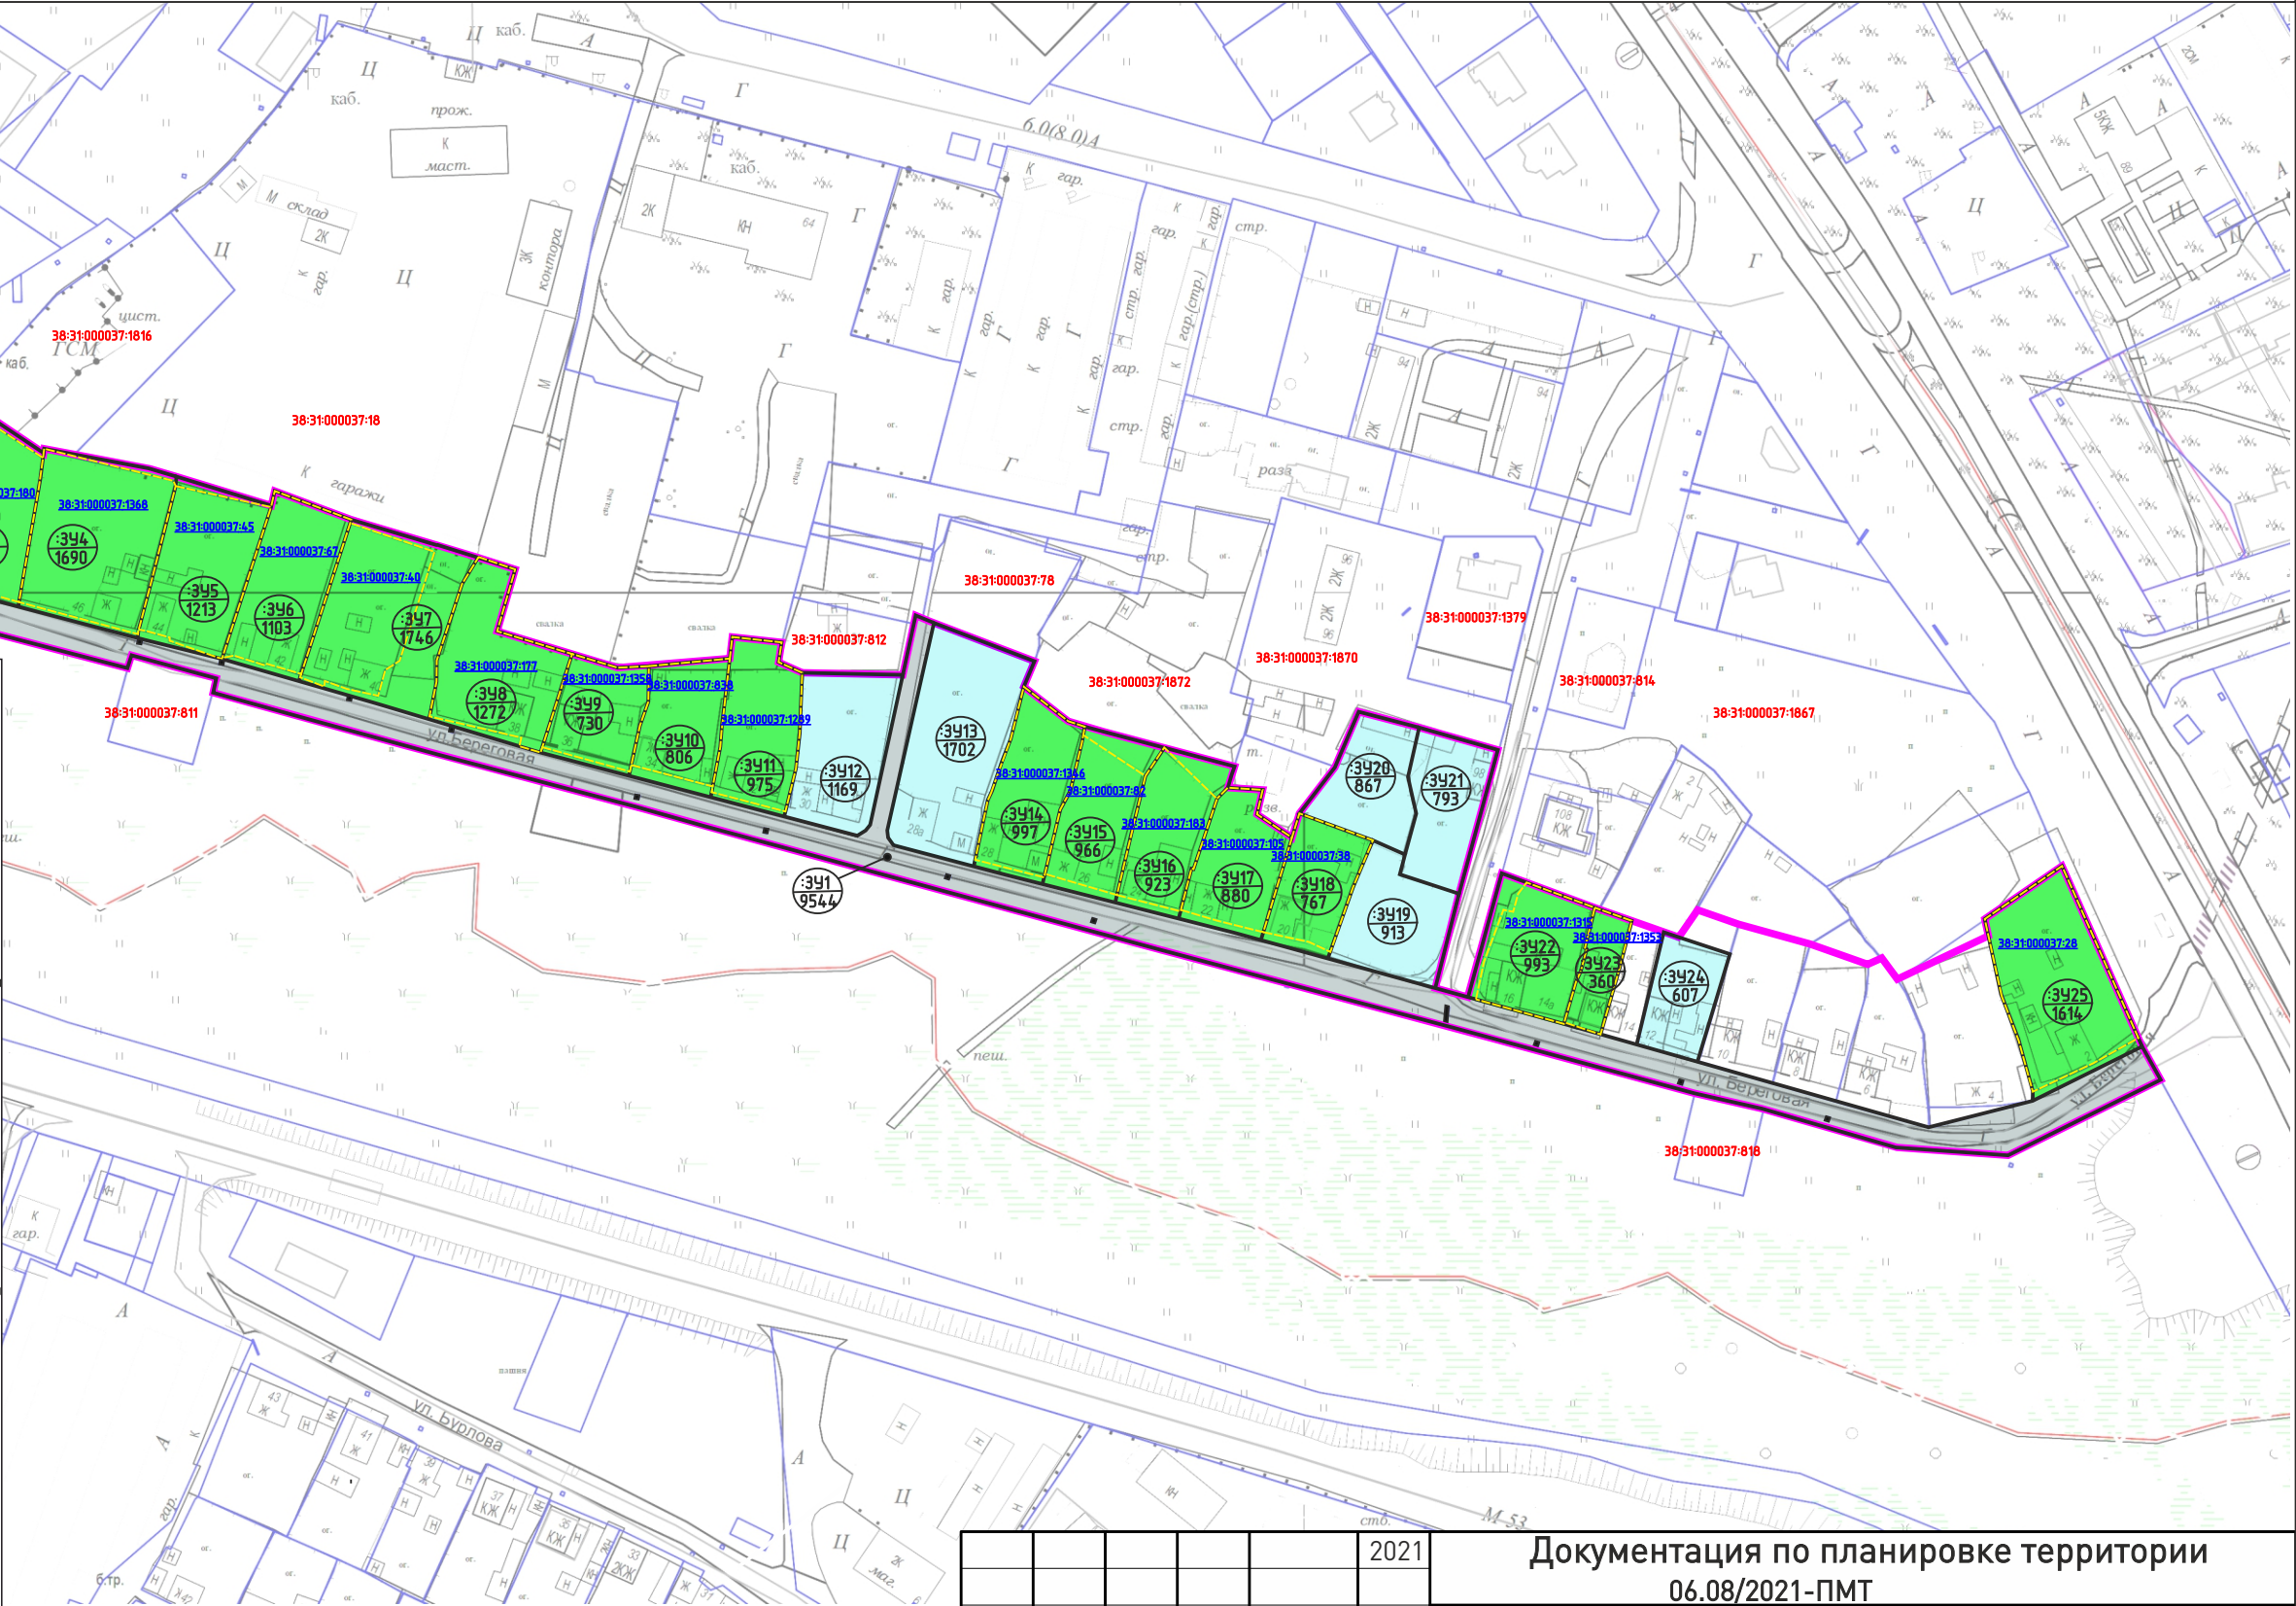

					2021	Документация по планировке территории 06.08/2021-ПМТ			
						ПРОЕКТ ПЛАНИРОВКИ ТЕРРИТОРИИ УЛ.БЕРЕГОВАЯ Г.УСОЛЬЕ-СИБИРСКОЕ ИРКУТСКОЙ ОБЛАСТИ РОССИЙСКОЙ ФЕДЕРАЦИИ			
Изм.	Кол.уч	Лист	№док	Подп.	Дата	Проект межевания территории Графическая часть	Стадия	Лист	Листов
Разработал							П	1	1
Выполнил						Чертеж проекта межевания М 1:2000	ФОРМАТ А3		

# ДОКУМЕНТАЦИЯ ПО ПЛАНИРОВКЕ ТЕРРИТОРИИ

## ПРОЕКТ МЕЖЕВАНИЯ

основная часть  
(утверждаемая)

Том 2

ТЕКСТОВАЯ ЧАСТЬ

					06.08/2021-ППТ/ПМТ	Лист
						7
Изм.	Лист	№ докум.	Подпись	Дата		

# **1. ПЕРЕЧЕНЬ И СВЕДЕНИЯ О ПЛОЩАДИ ОБРАЗУЕМЫХ ЗЕМЕЛЬНЫХ УЧАСТКОВ, В ТОМ ЧИСЛЕ ВОЗМОЖНЫЕ СПОСОБЫ ИХ ОБРАЗОВАНИЯ**

В соответствии со статьей 43 Градостроительного кодекса Российской Федерации подготовка проектов межевания территории осуществляется в целях определения местоположения границ, образуемых и изменяемых земельных участков и установления публичных сервитутов.

Проект межевания выполнен в районе ул. Березовая в г.Усолье-Сибирское на основании следующих исходных данных:

- Генеральный план муниципального образования «город Усолье-Сибирское», утвержденный решением городской Думы от 17.07.2009г. № 43/4;
- Правила землепользования и застройки муниципального образования «город Усолье-Сибирское», утвержденные решением городской Думы от 25.06.2020г. № 33/7. Карта градостроительного зонирования;
- постановления администрации города Усолье-Сибирское от 15.06.2021 года № 1226 «О принятии решения о подготовке документации по планировке территории ул. Березовая г.Усолье-Сибирское Иркутской области Российской Федерации».
- сведения из единого государственного реестра недвижимости;
- и другие данные.

Настоящим проектом межевания предусматриваются действия по определению местоположения границ образуемых земельных участков, на которых планируется размещение объектов капитального строительства, изменяемых земельных участков, а также установлению границ земельных участков, которые после образования будут относиться к территориям общего пользования. Границы таких земельных участков определяются с учетом границ смежных земельных участков, поставленных на кадастровый учет.

Сведения о кадастровых номерах земельных участков, участвующих в межевании, площадях, сведения об образуемых земельных участках, в том числе их площади и планируемый вид разрешенного использования, способе образования представлены в таблице 1.

## **Перечень и сведения о площади образуемых земельных участков, в том числе возможные способы их образования**

Таблица 1

Условный номер, образуемого (кадастровый номер уточняемого) земельного участка	Адрес, образуемых земельных участков/ местоположение	Способ образования земельного участка	Вид разрешенного использования	Площадь, кв. м.
:341	Российская Федерация, Иркутская область, муниципальное образование «город Усолье-Сибирское», г.Усолье-Сибирское, ул.Березовая	образование из земель, находящихся в государственной или муниципальной собственности	автомобильный транспорт 7.2.	9544
:342	Российская Федерация, Иркутская область, муниципальное образование «город Усолье-Сибирское», г.Усолье-Сибирское, ул.Березовая, з/у 48	образование путем перераспределения земельного участка с кадастровым номером 38:31:000037:877 и земель, находящихся в государственной или муниципальной собственности	для индивидуального жилищного строительства 2.1.	1947
:343	Российская Федерация, Иркутская область,	образование путем	для индивидуального жилищного	1133

					06.08/2021-ППТ/ПМТ				Лист
Изм.	Лист	№ докум.	Подпись	Дата					8

	муниципальное образование «город Усолье-Сибирское», г.Усолье-Сибирское, ул.Береговая, з/у 46а	перераспределения земельного участка с кадастровым номером 38:31:000037:180 и земель, находящихся в государственной или муниципальной собственности	строительства 2.1.	
344	Российская Федерация, Иркутская область, муниципальное образование «город Усолье-Сибирское», г.Усолье-Сибирское, ул.Береговая, з/у 46	образование путем перераспределения земельного участка с кадастровым номером 38:31:000037:1368 и земель, находящихся в государственной или муниципальной собственности	для индивидуального жилищного строительства 2.1.	1368
345	Российская Федерация, Иркутская область, муниципальное образование «город Усолье-Сибирское», г.Усолье-Сибирское, ул.Береговая, з/у 44	образование путем перераспределения земельного участка с кадастровым номером 38:31:000037:45 и земель, находящихся в государственной или муниципальной собственности	для индивидуального жилищного строительства 2.1.	1213
346	Российская Федерация, Иркутская область, муниципальное образование «город Усолье-Сибирское», г.Усолье-Сибирское, ул.Береговая, з/у 42	образование путем перераспределения земельного участка с кадастровым номером 38:31:000037:67 и земель, находящихся в государственной или муниципальной собственности	для индивидуального жилищного строительства 2.1.	1103
347	Российская Федерация, Иркутская область, муниципальное образование «город Усолье-Сибирское», г.Усолье-Сибирское, ул.Береговая, з/у 40	образование путем перераспределения земельного участка с кадастровым номером 38:31:000037:40 и земель, находящихся в государственной или муниципальной собственности	для индивидуального жилищного строительства 2.1.	1746
348	Российская Федерация, Иркутская область, муниципальное образование «город Усолье-Сибирское», г.Усолье-Сибирское, ул.Береговая, з/у 38	образование путем перераспределения земельного участка с кадастровым номером 38:31:000037:177 и земель, находящихся в государственной или муниципальной собственности	для индивидуального жилищного строительства 2.1.	1272
349	Российская Федерация, Иркутская область, муниципальное образование «город Усолье-Сибирское», г.Усолье-Сибирское, ул.Береговая, з/у 36	образование путем перераспределения земельного участка с кадастровым номером 38:31:000037:1358 и земель, находящихся в государственной или муниципальной собственности	для индивидуального жилищного строительства 2.1.	730
3410	Российская Федерация, Иркутская область, муниципальное образование «город Усолье-Сибирское», г.Усолье-Сибирское, ул.Береговая, з/у 34	образование путем перераспределения земельного участка с кадастровым номером 38:31:000037:838 и земель, находящихся в государственной или муниципальной собственности	для индивидуального жилищного строительства 2.1.	806
3411	Российская Федерация, Иркутская область, муниципальное образование «город Усолье-Сибирское», г.Усолье-Сибирское,	образование путем перераспределения земельного участка с кадастровым номером 38:31:000037:1289 и земель, находящихся в	для индивидуального жилищного строительства 2.1.	975

	ул.Береговая, з/у 32	государственной или муниципальной собственности		
:3У12	Российская Федерация, Иркутская область, муниципальное образование «город Усолье-Сибирское», г.Усолье-Сибирское, ул.Береговая, з/у 30	образование из земель, находящихся в государственной или муниципальной собственности	для индивидуального жилищного строительства 2.1.	1169
:3У13	Российская Федерация, Иркутская область, муниципальное образование «город Усолье-Сибирское», г.Усолье-Сибирское, ул.Береговая, з/у 28а	образование из земель, находящихся в государственной или муниципальной собственности	для индивидуального жилищного строительства 2.1.	1702
:3У14	Российская Федерация, Иркутская область, муниципальное образование «город Усолье-Сибирское», г.Усолье-Сибирское, ул.Береговая, з/у 28	образование путем перераспределения земельного участка с кадастровым номером 38:31:000037:1346 и земель, находящихся в государственной или муниципальной собственности	для индивидуального жилищного строительства 2.1.	997
:3У15	Российская Федерация, Иркутская область, муниципальное образование «город Усолье-Сибирское», г.Усолье-Сибирское, ул.Береговая, з/у 26	образование путем перераспределения земельного участка с кадастровым номером 38:31:000037:82 и земель, находящихся в государственной или муниципальной собственности	для индивидуального жилищного строительства 2.1.	966
:3У16	Российская Федерация, Иркутская область, муниципальное образование «город Усолье-Сибирское», г.Усолье-Сибирское, ул.Береговая, з/у 24	образование путем перераспределения земельного участка с кадастровым номером 38:31:000037:183 и земель, находящихся в государственной или муниципальной собственности	для индивидуального жилищного строительства 2.1.	923
:3У17	Российская Федерация, Иркутская область, муниципальное образование «город Усолье-Сибирское», г.Усолье-Сибирское, ул.Береговая, з/у 22	образование путем перераспределения земельного участка с кадастровым номером 38:31:000037:105 и земель, находящихся в государственной или муниципальной собственности	для индивидуального жилищного строительства 2.1.	880
:3У18	Российская Федерация, Иркутская область, муниципальное образование «город Усолье-Сибирское», г.Усолье-Сибирское, ул.Береговая, з/у 20	образование путем перераспределения земельного участка с кадастровым номером 38:31:000037:38 и земель, находящихся в государственной или муниципальной собственности	для индивидуального жилищного строительства 2.1.	767
:3У19	Российская Федерация, Иркутская область, муниципальное образование «город Усолье-Сибирское», г.Усолье-Сибирское, ул.Береговая, з/у 18	образование из земель, находящихся в государственной или муниципальной собственности	для индивидуального жилищного строительства 2.1.	913
:3У20	Российская Федерация, Иркутская область, муниципальное образование «город Усолье-Сибирское», пр-кт	образование из земель, находящихся в государственной или муниципальной собственности	для индивидуального жилищного строительства 2.1.	867



	Комсомольский, з/у 98			
:3921	Российская Федерация, Иркутская область, муниципальное образование «город Усолье-Сибирское», г.Усолье-Сибирское,	образование из земель, находящихся в государственной или муниципальной собственности	для индивидуального жилищного строительства 2.1.	793
:3922	Российская Федерация, Иркутская область, муниципальное образование «город Усолье-Сибирское», г.Усолье-Сибирское, ул.Береговая, з/у 16	образование путем перераспределения земельного участка с кадастровым номером 38:31:000037:1315 и земель, находящихся в государственной или муниципальной собственности	для индивидуального жилищного строительства 2.1.	993
:3923	Российская Федерация, Иркутская область, муниципальное образование «город Усолье-Сибирское», г.Усолье-Сибирское, ул.Береговая, з/у 14а	образование путем перераспределения земельного участка с кадастровым номером 38:31:000037:1353 и земель, находящихся в государственной или муниципальной собственности	для индивидуального жилищного строительства 2.1.	360
:3924	Российская Федерация, Иркутская область, муниципальное образование «город Усолье-Сибирское», г.Усолье-Сибирское, ул.Береговая, з/у 12	образование из земель, находящихся в государственной или муниципальной собственности	для индивидуального жилищного строительства 2.1.	607
:3925	Российская Федерация, Иркутская область, муниципальное образование «город Усолье-Сибирское», г.Усолье-Сибирское, ул.Береговая, з/у 2	образование путем перераспределения земельного участка с кадастровым номером 38:31:000037:28 и земель, находящихся в государственной или муниципальной собственности	для индивидуального жилищного строительства 2.1.	1614

**2. ПЕРЕЧЕНЬ И СВЕДЕНИЯ О ПЛОЩАДИ ОБРАЗУЕМЫХ ЗЕМЕЛЬНЫХ УЧАСТКОВ, КОТОРЫЕ БУДУТ ОТНЕСЕНЫ К ТЕРРИТОРИЯМ ОБЩЕГО ПОЛЬЗОВАНИЯ ИЛИ ИМУЩЕСТВУ ОБЩЕГО ПОЛЬЗОВАНИЯ, В ТОМ ЧИСЛЕ В ОТНОШЕНИИ КОТОРЫХ ПРЕДПОЛАГАЮТСЯ РЕЗЕРВИРОВАНИЕ И (ИЛИ) ИЗЪЯТИЕ ДЛЯ ГОСУДАРСТВЕННЫХ ИЛИ МУНИЦИПАЛЬНЫХ НУЖД**

Проектом межевания не предусмотрено образование земельных участков, которые подлежат изъятию. Резервированию подлежат все образуемые земельные участки, предусмотренные данным проектом межевания территории.

Земельные участки, которые будут отнесены к территориям общего пользования представлены в таблице 2.

Таблица 2

Условный номер, образуемого (кадастровый номер уточняемого) земельного участка	Адрес, образуемых земельных участков/ местоположение	Способ образования земельного участка	Вид разрешенного использования	Площадь, кв. м.
:391	Российская Федерация, Иркутская область,	образование из земель, находящихся в	автомобильный транспорт 7.2.	9544

					06.08/2021-ППТ/ПМТ	Лист
						11
Изм.	Лист	№ докум.	Подпись	Дата		

	муниципальное образование «город Усолье-Сибирское», г.Усолье-Сибирское, ул.Береговая	государственной или муниципальной собственности		
--	---	--	--	--

### 3. ВИД РАЗРЕШЕННОГО ИСПОЛЬЗОВАНИЯ ОБРАЗУЕМЫХ ЗЕМЕЛЬНЫХ УЧАСТКОВ В СООТВЕТСТВИИ С ПРОЕКТОМ ПЛАНИРОВКИ ТЕРРИТОРИИ

Планируемый вид разрешенного использования формируемых земельных участков в соответствии с утвержденным Приказом Федеральной службы государственной регистрации, кадастра и картографии от 10.11.2020г. № N П/0412 «Об утверждении классификатора видов разрешенного использования земельных участков» представлен в таблице 1.

### 4. СВЕДЕНИЯ О ГРАНИЦАХ ТЕРРИТОРИИ, В ОТНОШЕНИИ КОТОРОЙ УТВЕРЖДЕН ПРОЕКТ МЕЖЕВАНИЯ

Координаты характерных точек границ территории, в отношении которой утвержден проект межевания, определяются в соответствии с требованиями к точности определения координат характерных точек границ, установленных в соответствии с Земельным кодексом Российской Федерации и совпадают с координатами характерных точек проекта планировки территории.

Таблица 3

Обозначение характерных точек границ	Координаты, м	
	Х	У
1	2	3
1	435331.13	3291303.54
2	435318.36	3291329.42
3	435326.08	3291333.23
4	435326.43	3291334.87
5	435319.50	3291350.24
6	435319.33	3291350.60
7	435318.66	3291352.09
8	435318.44	3291352.58
9	435310.67	3291369.82
10	435310.79	3291375.99
11	435311.15	3291376.66
12	435314.82	3291383.34
13	435310.85	3291392.89
14	435333.64	3291424.43
15	435333.77	3291424.97
16	435334.68	3291428.84
17	435334.61	3291428.97
18	435324.08	3291444.78
19	435314.89	3291436.81
20	435313.03	3291439.79

					06.08/2021-ППТ/ПМТ	Лист
						12
Изм.	Лист	№ докум.	Подпись	Дата		

21	435300.22	3291460.54
22	435301.72	3291460.47
23	435296.51	3291490.75
24	435294.26	3291498.64
25	435287.14	3291525.02
26	435291.25	3291526.11
27	435283.67	3291547.55
28	435277.10	3291572.37
29	435273.88	3291584.36
30	435271.10	3291594.77
31	435253.21	3291590.27
32	435248.72	3291606.67
33	435247.35	3291611.71
34	435243.80	3291624.73
35	435244.74	3291633.45
36	435247.28	3291656.30
37	435253.46	3291656.83
38	435252.25	3291670.88
39	435246.61	3291669.99
40	435243.98	3291676.81
41	435244.34	3291693.48
42	435243.85	3291705.46
43	435258.56	3291708.17
44	435261.01	3291708.62
45	435260.01	3291710.57
46	435259.43	3291712.21
47	435248.69	3291742.71
48	435241.83	3291739.75
49	435231.92	3291753.05
50	435231.23	3291757.07
51	435225.57	3291780.13
52	435220.79	3291799.86
53	435214.67	3291798.10
54	435214.27	3291808.22
55	435207.39	3291806.82
56	435200.92	3291816.78
57	435208.06	3291818.73
58	435221.53	3291828.50
59	435237.22	3291834.99
60	435232.39	3291854.91
61	435227.60	3291874.68
62	435185.36	3291864.44

					06.08/2021-ППТ/ПМТ	Лист
						13
Изм.	Лист	№ докум.	Подпись	Дата		



63	435159.73	3291858.23
64	435157.27	3291867.93
65	435192.20	3291876.39
66	435183.52	3291903.09
67	435177.07	3291922.77
68	435171.53	3291941.63
69	435180.03	3291943.87
70	435174.98	3291964.16
71	435169.53	3291980.78
72	435171.69	3291984.60
73	435165.59	3291989.12
74	435183.27	3292013.57
75	435198.81	3292034.93
76	435150.98	3292057.52
77	435148.57	3292058.95
78	435139.41	3292064.31
79	435138.83	3292063.24
80	435117.65	3292023.96
81	435116.94	3292022.64
82	435117.76	3291991.33
83	435127.51	3291953.06
84	435127.70	3291952.33
85	435131.84	3291932.76
86	435159.64	3291817.23
87	435159.87	3291816.26
88	435160.64	3291813.06
89	435160.78	3291812.50
90	435205.70	3291625.76
91	435206.33	3291623.14
92	435233.53	3291510.12
93	435236.90	3291510.93
94	435237.53	3291511.09
95	435243.06	3291488.31
96	435243.43	3291486.79
97	435239.90	3291485.93
98	435252.65	3291431.54
99	435259.75	3291401.26
100	435273.04	3291385.63
101	435273.77	3291384.77
102	435316.51	3291297.32

# 5. КАТАЛОГ КООРДИНАТ ПОВОРОТНЫХ ТОЧЕК ГРАНИЦ ОБРАЗУЕМЫХ ЗЕМЕЛЬНЫХ УЧАСТКОВ

Таблица 4

:ЗУ1			:ЗУ2		
Номер точки	Координата X	Координата Y	Номер точки	Координата X	Координата Y
1	435331.13	3291303.54	1	435311.57	3291439.43
2	435318.36	3291329.42	2	435263.87	3291430.59
3	435326.08	3291333.23	3	435262.40	3291430.49
4	435326.43	3291334.87	4	435267.38	3291410.06
5	435319.50	3291350.24	5	435270.08	3291402.95
6	435319.33	3291350.60	6	435273.45	3291398.46
7	435318.66	3291352.09	7	435279.86	3291392.54
8	435318.44	3291352.58	8	435290.40	3291382.81
9	435310.67	3291369.82	9	435299.50	3291391.32
10	435310.79	3291375.99	10	435308.77	3291403.69
11	435311.15	3291376.66	11	435309.14	3291404.72
12	435314.82	3291383.34	12	435314.86	3291420.98
13	435310.85	3291392.89	13	435314.87	3291436.81
14	435333.64	3291424.43	14	435313.03	3291439.79
15	435333.77	3291424.97	1	435311.57	3291439.43
16	435334.68	3291428.84	:ЗУ3		
17	435334.61	3291428.97	Номер точки	Координата X	Координата Y
18	435324.08	3291444.78	1	435311.57	3291439.43
19	435314.89	3291436.81	2	435313.03	3291439.79
20	435314.86	3291420.97	3	435300.47	3291460.00
21	435309.13	3291404.72	4	435300.22	3291460.54
22	435308.77	3291403.68	5	435298.98	3291460.38
23	435299.50	3291391.32	6	435257.87	3291454.85
24	435290.40	3291382.81	7	435256.76	3291454.59
25	435279.86	3291392.54	8	435262.40	3291430.49
26	435273.44	3291398.45	9	435263.87	3291430.59
27	435270.07	3291402.95	1	435311.57	3291439.43
28	435267.37	3291410.06	:ЗУ4		
29	435262.39	3291430.49	Номер точки	Координата X	Координата Y
30	435256.75	3291454.59	1	435257.87	3291454.85
31	435248.86	3291488.33	2	435256.76	3291454.59
32	435243.23	3291512.66	3	435248.86	3291488.34
33	435237.49	3291534.28	4	435249.65	3291488.53
34	435234.28	3291546.36	5	435250.70	3291488.79
35	435231.64	3291556.32	6	435269.16	3291493.02
36	435227.48	3291571.31	7	435276.37	3291494.62
37	435220.54	3291597.15	8	435291.99	3291498.07
38	435218.99	3291603.32	9	435294.26	3291498.64
39	435213.28	3291629.16	10	435296.51	3291490.31
40	435208.30	3291651.67	11	435301.37	3291461.99
41	435203.40	3291672.90	12	435301.64	3291460.43
42	435198.10	3291695.89	13	435301.02	3291460.72
43	435197.92	3291696.64	14	435300.22	3291460.54
44	435199.55	3291698.94	15	435298.98	3291460.38
45	435199.95	3291699.50	1	435257.87	3291454.85
46	435243.85	3291705.46	:ЗУ5		
47	435258.56	3291708.17	Номер точки	Координата X	Координата Y
48	435261.01	3291708.62	1	435291.99	3291498.07
49	435260.01	3291710.57	2	435294.26	3291498.64
50	435259.43	3291712.21	3	435287.14	3291525.02

51	435199.66	3291703.65	4	435286.31	3291525.22
52	435196.68	3291704.73	5	435243.23	3291512.66
53	435194.73	3291706.93	6	435248.86	3291488.34
54	435190.25	3291726.84	7	435249.65	3291488.53
55	435185.84	3291746.45	8	435250.70	3291488.79
56	435185.73	3291746.93	9	435269.16	3291493.02
57	435181.18	3291767.15	1	435291.99	3291498.07
58	435177.10	3291785.26	:ЗУ6		
59	435171.23	3291808.78	Номер точки	Координата X	Координата Y
60	435166.50	3291827.84	1	435286.31	3291525.22
61	435159.72	3291858.23	2	435287.14	3291525.02
62	435157.27	3291867.93	3	435291.25	3291526.11
63	435135.35	3291954.62	4	435283.67	3291547.55
64	435130.48	3291972.66	5	435282.73	3291547.80
65	435124.02	3291999.31	6	435239.48	3291534.82
66	435132.43	3292028.76	7	435238.60	3291534.56
67	435148.57	3292058.95	8	435237.49	3291534.29
68	435139.41	3292064.31	9	435243.23	3291512.66
69	435138.83	3292063.24	1	435286.31	3291525.22
70	435117.65	3292023.96	:ЗУ7		
71	435116.94	3292022.64	Номер точки	Координата X	Координата Y
72	435117.76	3291991.33	1	435282.73	3291547.80
73	435127.51	3291953.06	2	435283.67	3291547.55
74	435127.70	3291952.33	3	435273.88	3291584.36
75	435131.84	3291932.76	4	435266.08	3291579.70
76	435159.64	3291817.23	5	435244.45	3291573.34
77	435159.87	3291816.26	6	435239.14	3291573.60
78	435160.64	3291813.06	7	435229.39	3291571.84
79	435160.78	3291812.50	8	435228.97	3291571.77
80	435205.70	3291625.76	9	435227.48	3291571.31
81	435206.33	3291623.14	10	435231.64	3291556.32
82	435233.53	3291510.12	11	435237.49	3291534.29
83	435236.90	3291510.93	12	435238.60	3291534.56
84	435237.53	3291511.09	13	435239.48	3291534.82
85	435243.06	3291488.31	1	435282.73	3291547.80
86	435243.43	3291486.79	:ЗУ8		
87	435239.90	3291485.93	Номер точки	Координата X	Координата Y
88	435252.65	3291431.54	1	435273.88	3291584.36
89	435259.75	3291401.26	2	435266.08	3291579.70
90	435273.04	3291385.63	3	435244.45	3291573.34
91	435273.77	3291384.77	4	435239.14	3291573.60
92	435316.51	3291297.32	5	435229.39	3291571.84
1	435331.13	3291303.54	6	435228.97	3291571.77
93	435208.17	3291630.79	7	435227.48	3291571.31
94	435207.21	3291630.52	8	435220.54	3291597.15
95	435206.93	3291631.48	9	435219.00	3291603.32
96	435207.90	3291631.75	10	435219.44	3291603.43
93	435208.17	3291630.79	11	435221.89	3291604.02
97	435187.93	3291719.29	12	435222.65	3291604.44
98	435186.96	3291719.05	13	435231.77	3291607.12
99	435186.72	3291720.02	14	435241.17	3291609.56
100	435187.70	3291720.26	15	435247.35	3291611.71
97	435187.93	3291719.29	16	435248.72	3291606.67
101	435176.72	3291760.89	17	435253.21	3291590.27
102	435175.76	3291760.62	18	435271.10	3291594.77

					06.08/2021-ППТ/ПМТ	Лист
						16
Изм.	Лист	№ докум.	Подпись	Дата		

103	435175.48	3291761.58	1	435273.88	3291584.36
104	435176.45	3291761.86	:3У9		
101	435176.72	3291760.89	Номер точки	Координата Х	Координата Y
105	435154.37	3291862.20	1	435247.35	3291611.71
106	435150.34	3291861.54	2	435243.80	3291624.73
107	435150.28	3291861.94	3	435244.74	3291633.45
108	435154.30	3291862.59	4	435239.64	3291633.63
105	435154.37	3291862.20	5	435234.61	3291633.68
109	435126.24	3291970.13	6	435227.27	3291631.20
110	435125.26	3291969.91	7	435216.26	3291629.26
111	435125.05	3291970.89	8	435213.52	3291628.50
112	435126.03	3291971.11	9	435219.00	3291603.32
109	435126.24	3291970.13	10	435220.66	3291603.71
113	435144.97	3291887.39	11	435221.89	3291604.02
114	435144.18	3291887.27	12	435222.65	3291604.44
115	435144.15	3291888.11	13	435231.77	3291607.12
116	435144.82	3291888.36	14	435241.17	3291609.56
113	435144.97	3291887.39	1	435247.35	3291611.71
117	435135.35	3291928.47	:3У10		
118	435134.37	3291928.24	Номер точки	Координата Х	Координата Y
119	435134.15	3291929.22	1	435244.74	3291633.45
120	435135.13	3291929.45	2	435247.28	3291656.30
117	435135.35	3291928.47	3	435227.83	3291654.46
121	435199.36	3291667.39	4	435223.47	3291654.40
122	435198.38	3291667.17	5	435216.88	3291653.24
123	435198.15	3291668.15	6	435211.04	3291652.26
124	435199.13	3291668.37	7	435208.31	3291651.67
121	435199.36	3291667.39	8	435213.52	3291628.50
125	435225.45	3291577.92	9	435216.26	3291629.26
126	435224.49	3291577.63	10	435227.27	3291631.20
127	435224.20	3291578.59	11	435234.61	3291633.68
128	435225.16	3291578.88	12	435239.64	3291633.63
125	435225.45	3291577.92	1	435244.74	3291633.45
129	435233.57	3291548.49	:3У11		
130	435232.60	3291548.23	Номер точки	Координата Х	Координата Y
131	435232.34	3291549.20	1	435253.46	3291656.83
132	435233.31	3291549.46	2	435252.25	3291670.88
129	435233.57	3291548.49	3	435246.61	3291669.99
133	435243.12	3291512.08	4	435243.98	3291676.81
134	435242.14	3291511.84	5	435226.72	3291676.80
135	435241.90	3291512.81	6	435219.94	3291676.00
136	435242.88	3291513.06	7	435215.79	3291675.75
133	435243.12	3291512.08	8	435209.57	3291674.63
137	435248.26	3291489.89	9	435206.51	3291674.00
138	435248.49	3291488.92	10	435204.53	3291673.39
139	435247.51	3291488.69	11	435203.41	3291672.90
140	435247.29	3291489.67	12	435208.31	3291651.67
137	435248.26	3291489.89	13	435209.39	3291652.01
:3У12			14	435211.04	3291652.26
Номер точки	Координата Х	Координата Y	15	435216.88	3291653.24
1	435243.98	3291676.81	16	435223.47	3291654.40
2	435244.34	3291693.48	17	435227.83	3291654.46
3	435243.86	3291705.46	18	435247.28	3291656.30
4	435199.96	3291699.50	1	435253.46	3291656.83
5	435197.93	3291696.64	:3У13		

6	435203.41	3291672.90	Номер точки	Координата X	Координата Y
7	435204.53	3291673.39	1	435259.43	3291712.21
8	435206.51	3291674.00	2	435248.69	3291742.71
9	435209.57	3291674.63	3	435241.83	3291739.75
10	435215.79	3291675.75	4	435228.18	3291736.50
11	435219.94	3291676.00	5	435222.11	3291734.56
12	435226.72	3291676.80	6	435212.27	3291731.66
13	435226.72	3291676.80	7	435209.42	3291730.51
1	435243.98	3291676.81	8	435203.51	3291729.18
:ЗУ14			9	435190.25	3291726.84
Номер точки	Координата X	Координата Y	10	435194.73	3291706.93
1	435192.29	3291727.30	11	435196.69	3291704.73
2	435193.13	3291727.44	12	435199.67	3291703.65
3	435203.51	3291729.18	1	435259.43	3291712.21
4	435209.42	3291730.51	:ЗУ15		
5	435212.27	3291731.66	Номер точки	Координата X	Координата Y
6	435222.11	3291734.56	1	435188.74	3291747.12
7	435226.75	3291736.34	2	435195.15	3291748.47
8	435241.83	3291739.75	3	435207.35	3291751.15
9	435231.92	3291753.05	4	435212.50	3291753.74
10	435231.23	3291757.07	5	435227.22	3291756.85
11	435230.01	3291756.79	6	435228.47	3291757.10
12	435228.47	3291757.10	7	435230.01	3291756.79
13	435227.22	3291756.85	8	435231.23	3291757.07
14	435212.50	3291753.74	9	435225.57	3291780.13
15	435207.35	3291751.15	10	435217.45	3291774.78
16	435195.15	3291748.47	11	435190.69	3291769.22
17	435188.74	3291747.12	12	435183.47	3291767.65
18	435187.85	3291746.91	13	435181.18	3291767.15
19	435185.84	3291746.45	14	435185.84	3291746.45
20	435190.25	3291726.84	15	435187.85	3291746.91
1	435192.29	3291727.30	1	435188.74	3291747.12
:ЗУ16			:ЗУ17		
Номер точки	Координата X	Координата Y	Номер точки	Координата X	Координата Y
1	435217.45	3291774.78	1	435171.19	3291808.67
2	435225.57	3291780.13	2	435177.11	3291785.26
3	435220.79	3291799.86	3	435179.07	3291785.65
4	435214.67	3291798.10	4	435179.74	3291785.81
5	435211.63	3291795.28	5	435191.61	3291788.63
6	435191.37	3291789.18	6	435191.36	3291789.18
7	435191.61	3291788.64	7	435211.63	3291795.28
8	435179.74	3291785.81	8	435214.67	3291798.10
9	435179.07	3291785.65	9	435214.27	3291808.22
10	435177.11	3291785.26	10	435207.39	3291806.82
11	435181.18	3291767.15	11	435200.92	3291816.78
12	435183.47	3291767.65	12	435185.19	3291812.45
13	435190.69	3291769.22	13	435173.98	3291809.40
1	435217.45	3291774.78	1	435171.19	3291808.67
:ЗУ18			:ЗУ19		
Номер точки	Координата X	Координата Y	Номер точки	Координата X	Координата Y
1	435208.06	3291818.73	1	435200.76	3291839.90
2	435201.15	3291838.76	2	435196.99	3291850.23
3	435200.76	3291839.90	3	435189.99	3291848.29
4	435187.30	3291834.29	4	435185.36	3291864.44
5	435182.31	3291832.76	5	435159.73	3291858.23

6	435169.19	3291828.44	6	435166.50	3291827.84
7	435166.50	3291827.84	7	435169.19	3291828.44
8	435171.23	3291808.78	8	435182.31	3291832.76
9	435172.77	3291809.05	9	435187.30	3291834.29
10	435173.98	3291809.40	1	435200.76	3291839.90
11	435185.19	3291812.45	:3У21		
1	435208.06	3291818.73	Номер точки	Координата Х	Координата Y
:3У20			1	435185.36	3291864.44
Номер точки	Координата Х	Координата Y	2	435227.60	3291874.68
1	435237.22	3291834.99	3	435232.39	3291854.91
2	435232.39	3291854.91	4	435219.42	3291851.12
3	435218.94	3291850.98	5	435218.94	3291850.98
4	435208.05	3291853.09	6	435208.05	3291853.09
5	435196.99	3291850.23	7	435197.23	3291850.30
6	435200.76	3291839.90	8	435189.90	3291848.40
7	435201.15	3291838.76	1	435185.36	3291864.44
8	435208.06	3291818.73	:3У23		
9	435221.53	3291828.50	Номер точки	Координата Х	Координата Y
1	435237.22	3291834.99	1	435183.54	3291903.25
:3У22			2	435180.11	3291913.68
Номер точки	Координата Х	Координата Y	3	435149.49	3291906.17
1	435190.10	3291883.55	4	435147.81	3291905.67
2	435183.52	3291903.09	5	435150.42	3291895.21
3	435171.86	3291900.56	6	435150.71	3291895.29
4	435171.65	3291901.01	7	435152.43	3291895.77
5	435165.52	3291899.57	8	435163.01	3291898.50
6	435163.01	3291898.50	9	435165.52	3291899.57
7	435152.43	3291895.77	10	435171.65	3291901.01
8	435150.42	3291895.21	11	435171.86	3291900.56
9	435156.79	3291870.11	1	435183.54	3291903.25
10	435157.28	3291867.93	:3У24		
11	435192.20	3291876.39	Номер точки	Координата Х	Координата Y
1	435190.10	3291883.55	1	435177.07	3291922.77
:3У25			2	435176.11	3291926.02
Номер точки	Координата Х	Координата Y	3	435171.53	3291941.63
1	435134.97	3292028.30	4	435140.74	3291933.55
2	435132.44	3292028.76	5	435145.20	3291916.00
3	435133.02	3292029.85	1	435177.07	3291922.77
4	435148.57	3292058.95			
5	435150.98	3292057.52			
6	435198.81	3292034.93			
7	435183.27	3292013.57			
8	435163.55	3292018.36			
9	435160.84	3292019.49			
10	435149.94	3292024.08			
1	435134.97	3292028.30			