

**ДОКУМЕНТАЦИЯ
ПО ПЛАНИРОВКЕ ТЕРРИТОРИИ**

ПРОЕКТ МЕЖЕВАНИЯ

**основная часть
(утверждаемая)**

Том 2

					02.09/2021-ППТ/ПМТ	Лист
Изм.	Лист	№ докум.	Подпись	Дата		2

СОСТАВ ДОКУМЕНТАЦИИ ПО ПЛАНИРОВКЕ ТЕРРИТОРИИ

Обозначение	Наименование	Состав тома
1	2	3
Том 1	Проект планировки территории. Основная часть	Графическая часть
		Текстовая часть
Том 2	Проект межевания территории. Основная часть	Графическая часть
		Текстовая часть

					02.09/2021-ППТ/ПМТ	Лист
Изм.	Лист	№ докум.	Подпись	Дата		3

СОДЕРЖАНИЕ
Тома 2

Обозначение	Наименование	Стр.
	Графическая часть	
Том 2	Чертеж межевания территории	6
	Текстовая часть	
Том 2	1. Перечень и сведения о площади образуемых земельных участков, в том числе способы их образования	14
Том 2	2. Перечень и сведения о площади образуемых земельных участков, которые будут отнесены к территориям общего пользования или имуществу общего пользования, в том числе в отношении которых предполагаются резервирование и (или) изъятие для государственных или муниципальных нужд	19
Том 2	3. Вид разрешенного использования образуемых земельных участков в соответствии с проектом планировки территории	19
Том 2	4. Сведения о границах территории, в отношении которой утвержден проект межевания	19
Том 2	5. Каталог координат поворотных точек границ образуемых земельных участков	22

**ДОКУМЕНТАЦИЯ
ПО ПЛАНИРОВКЕ ТЕРРИТОРИИ**

ПРОЕКТ МЕЖЕВАНИЯ

**основная часть
(утверждаемая)**

Том 2

ГРАФИЧЕСКАЯ ЧАСТЬ

					02.09/2021-ППТ/ПМТ	Лист
Изм.	Лист	№ докум.	Подпись	Дата		5

ДОКУМЕНТАЦИЯ ПО ПЛАНИРОВКЕ ТЕРРИТОРИИ УЛ.ЛАЗО
 Г.УСОЛЬЕ-СИБИРСКОЕ ИРКУТСКОЙ ОБЛАСТИ РОССИЙСКОЙ ФЕДЕРАЦИИ
 ЧЕРТЕЖ ПРОЕКТА МЕЖЕВАНИЯ М 1:1000 (1 этап)

ОСНОВНЫЕ ПОЛОЖЕНИЯ ПРОЕКТА ПЛАНИРОВКИ ТЕРРИТОРИИ

- Образные земельные участки, в том числе способы их образования:
- образные земельные участки
 - образные земельные участки, из незарегистрированных земель
 - образные земельные участки
 - образные земельные участки путем перераспределения земельных участков
 - образные земельные участки, которые после образования будут отнесены к территориям общего пользования
 - образные земельные участки путем объединения земельных участков
 - уточняемые проектом межевания земельные участки
- условный номер образуемого земельного участка
 площадь образуемого земельного участка, кв.м.
- Ликвидируемые земельные участки:
- ликвидируемые земельные участки
- 38:31:000049:222 кадастровый номер ликвидируемого земельного участка, сведения о котором содержатся в ЕГРН
 38:31:000049:222 кадастровый номер уточняемого земельного участка

Примечание:
 Границы проектируемой территории межевания совпадают с границами, указанными в проекте планировки территории. Координаты красных линий межевания совпадают с координатами красных линий, указанными в проекте планировки территории.

Линии отступа от красных линий в целях определения места допустимого размещения зданий, строений, сооружений совпадают с красными линиями*

* - в условиях реконструкции существующей застройки отступы от границ земельного участка формируются в соответствии со сложившейся линией застройки или по красной линии


Линии отступа от красных линий в целях определения места допустимого размещения зданий, строений, сооружений на расстоянии 5 м от красных линий (в случае нового строительства объектов капитального строительства)

СОГЛАСОВАНО:

Взамен инв. N


Подпись и дата

Инв. N подл.

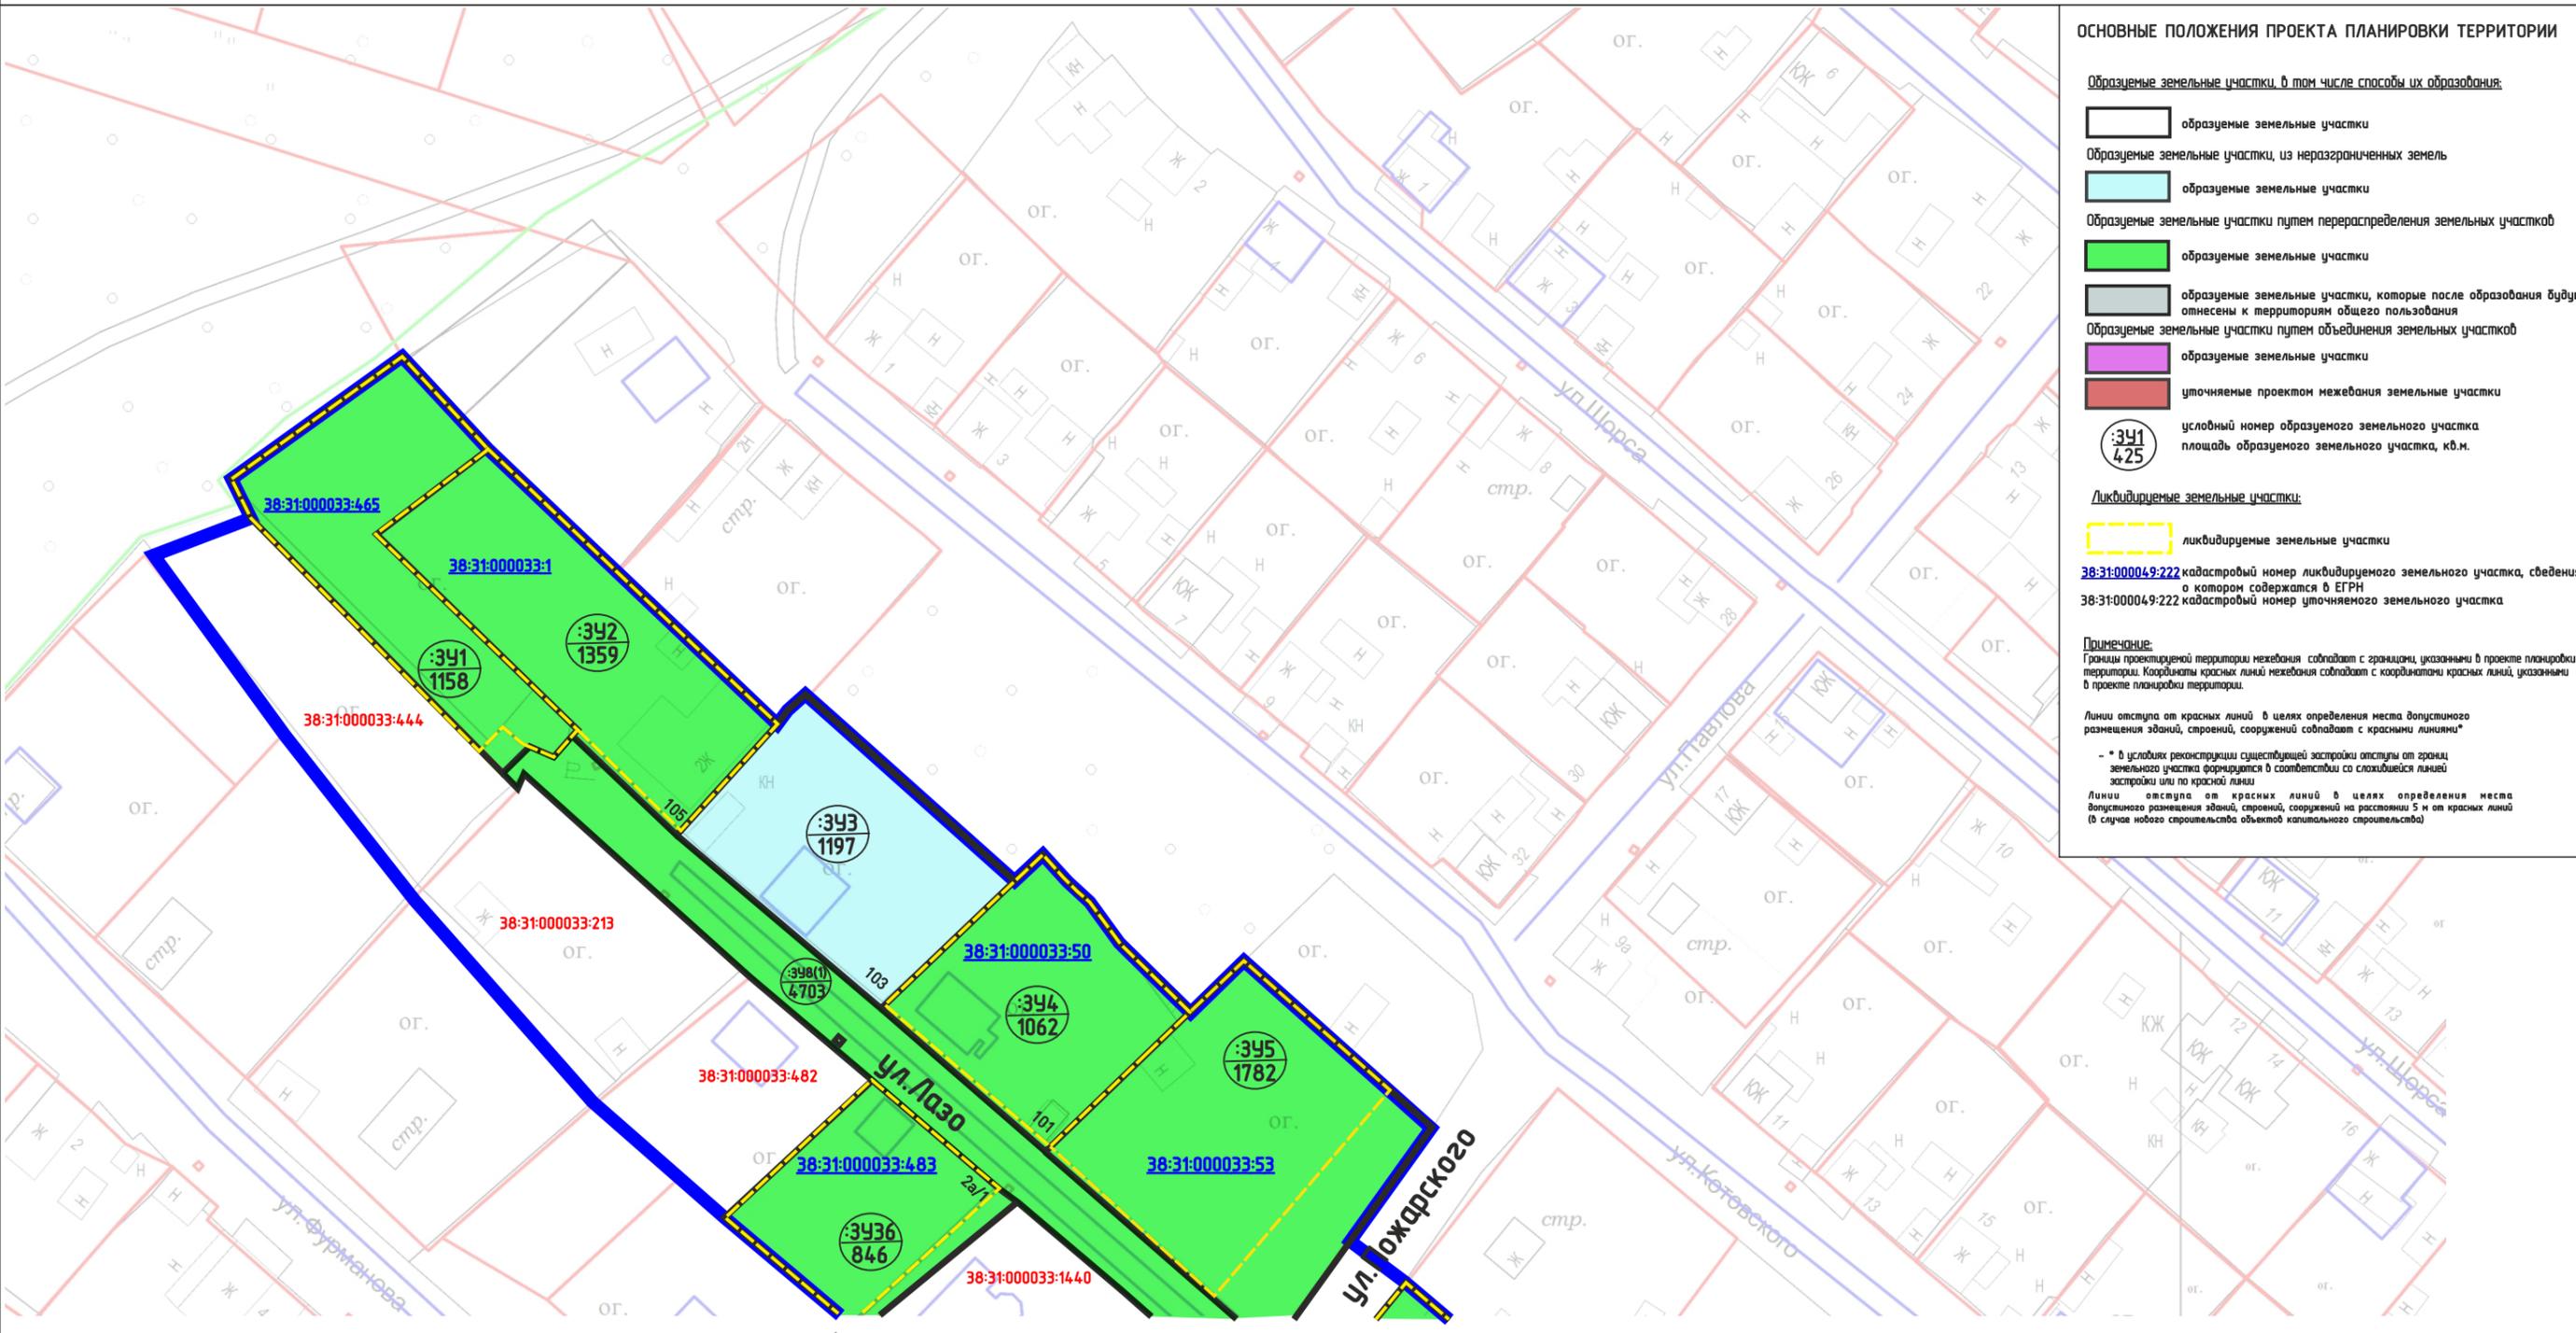


УСЛОВНЫЕ ОБОЗНАЧЕНИЯ

- граница разработки проекта планировки и проекта межевания
- границы земельных участков согласно сведений ЕГРН
- границы кадастрового квартала
- граница муниципального образования
- объекты капитального строительства

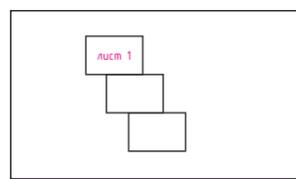

					2021	Документация по планировке территории 02.09/2021-ПМТ			
						ПРОЕКТ ПЛАНИРОВКИ ТЕРРИТОРИИ УЛ.ЛАЗО Г.УСОЛЬЕ-СИБИРСКОЕ ИРКУТСКОЙ ОБЛАСТИ РОССИЙСКОЙ ФЕДЕРАЦИИ			
Изм.	Кол.уч	Лист	№док	Подп.	Дата	Проект межевания территории Графическая часть	Стадия	Лист	Листов
Разработал							П	1	3
Выполнил						Чертеж проекта межевания М 1:1000	ФОРМАТ А3		

ДОКУМЕНТАЦИЯ ПО ПЛАНИРОВКЕ ТЕРРИТОРИИ УЛ.ЛАЗО
 Г.УСОЛЬЕ-СИБИРСКОЕ ИРКУТСКОЙ ОБЛАСТИ РОССИЙСКОЙ ФЕДЕРАЦИИ
 ЧЕРТЕЖ ПРОЕК М 1:1000 МЕЖЕВАНИЯ (1 этап)

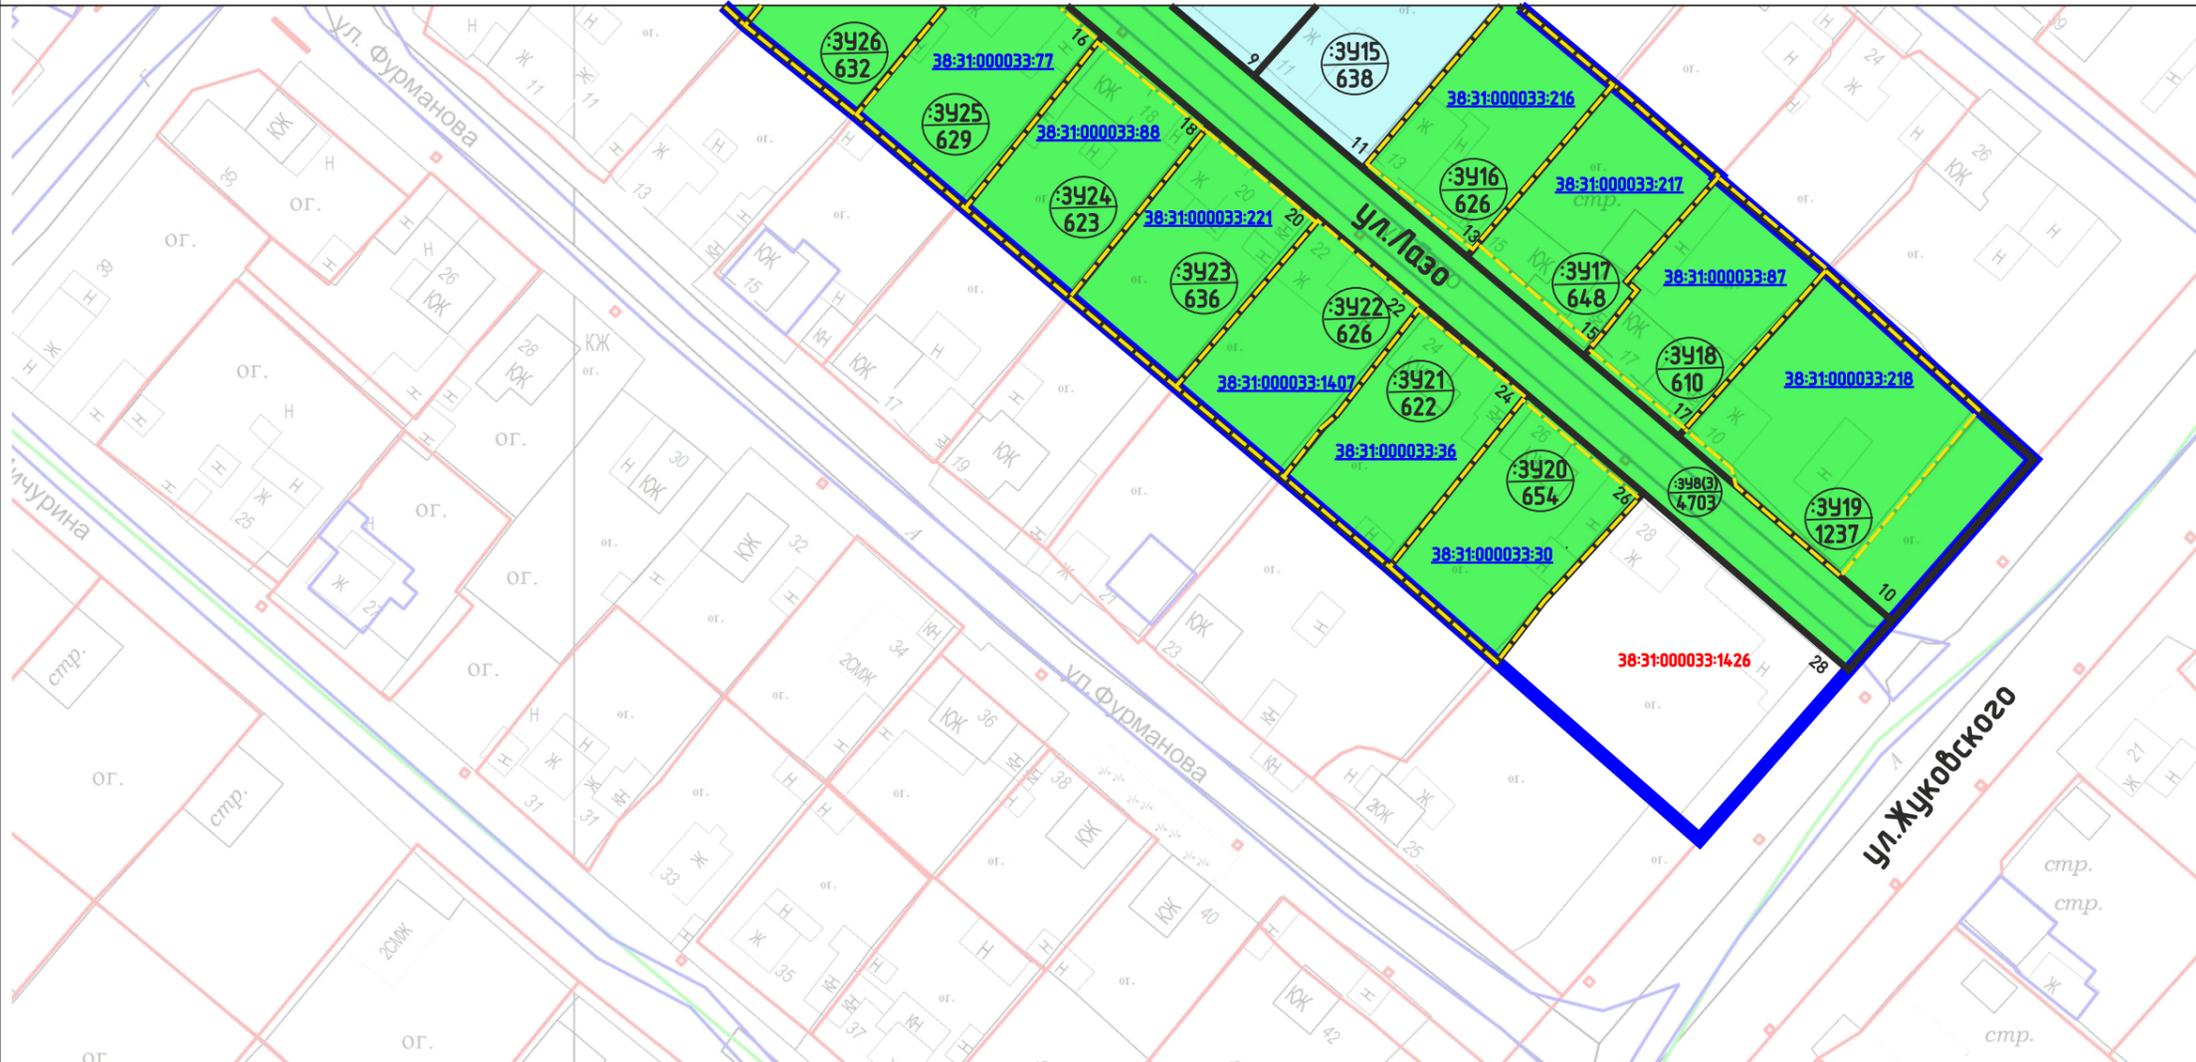

ОСНОВНЫЕ ПОЛОЖЕНИЯ ПРОЕКТА ПЛАНИРОВКИ ТЕРРИТОРИИ

- Образование земельных участки, в том числе способы их образования:
- Образование земельных участков (white box)
 - Образование земельных участков, из незарегистрированных земель (light blue box)
 - Образование земельных участков путем перераспределения земельных участков (green box)
 - Образование земельных участков, которые после образования будут отнесены к территориям общего пользования (grey box)
 - Образование земельных участков путем объединения земельных участков (purple box)
 - Уточняемые проектом межевания земельные участки (red box)
- Ликвидируемые земельные участки:
- ликвидируемые земельные участки (yellow dashed box)
- 38:31:000049:222 кадастровый номер ликвидируемого земельного участка, сведения о котором содержится в ЕГРН
 38:31:000049:222 кадастровый номер уточняемого земельного участка

Примечание:
 Границы проектируемой территории межевания совпадают с границами, указанными в проекте планировки территории. Координаты красных линий межевания совпадают с координатами красных линий, указанными в проекте планировки территории.

Линии отступа от красных линий в целях определения места допустимого размещения зданий, строений, сооружений совпадают с красными линиями*

* - в условиях реконструкции существующей застройки отступы от границ земельного участка формируются в соответствии со сложившейся линией застройки или по красной линии


Линии отступа от красных линий в целях определения места допустимого размещения зданий, строений, сооружений на расстоянии 5 м от красных линий (в случае нового строительства объектов капитального строительства)

СОГЛАСОВАНО:

Изм. N подл. | Взамен инв. N | Подпись и дата | Инв. N подл.


УСЛОВНЫЕ ОБОЗНАЧЕНИЯ

- Граница разработки проекта планировки и проекта межевания (red zigzag line)
- Границы земельных участков согласно сведений ЕГРН (blue zigzag line)
- Границы кадастрового квартала (green zigzag line)
- Граница муниципального образования (purple zigzag line)
- Объекты капитального строительства (white rectangle)

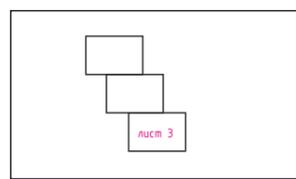

						2021	Документация по планировке территории 02.09/2021-ПМТ			
							ПРОЕКТ ПЛАНИРОВКИ ТЕРРИТОРИИ УЛ.ЛАЗО Г.УСОЛЬЕ-СИБИРСКОЕ ИРКУТСКОЙ ОБЛАСТИ РОССИЙСКОЙ ФЕДЕРАЦИИ			
Изм.	Кол.уч	Лист	№док	Подп.	Дата		Проект межевания территории	Стадия	Лист	Листов
Разработал							Графическая часть	П	3	3
Выполнил										
							Чертеж проекта межевания М 1:1000	ФОРМАТ А3		

ДОКУМЕНТАЦИЯ ПО ПЛАНИРОВКЕ ТЕРРИТОРИИ УЛ.ЛАЗО
 Г.УСОЛЬЕ-СИБИРСКОЕ ИРКУТСКОЙ ОБЛАСТИ РОССИЙСКОЙ ФЕДЕРАЦИИ
 ЧЕРТЕЖ ПРОЕК М 1:1000 МЕЖЕВАНИЯ (2 этап)

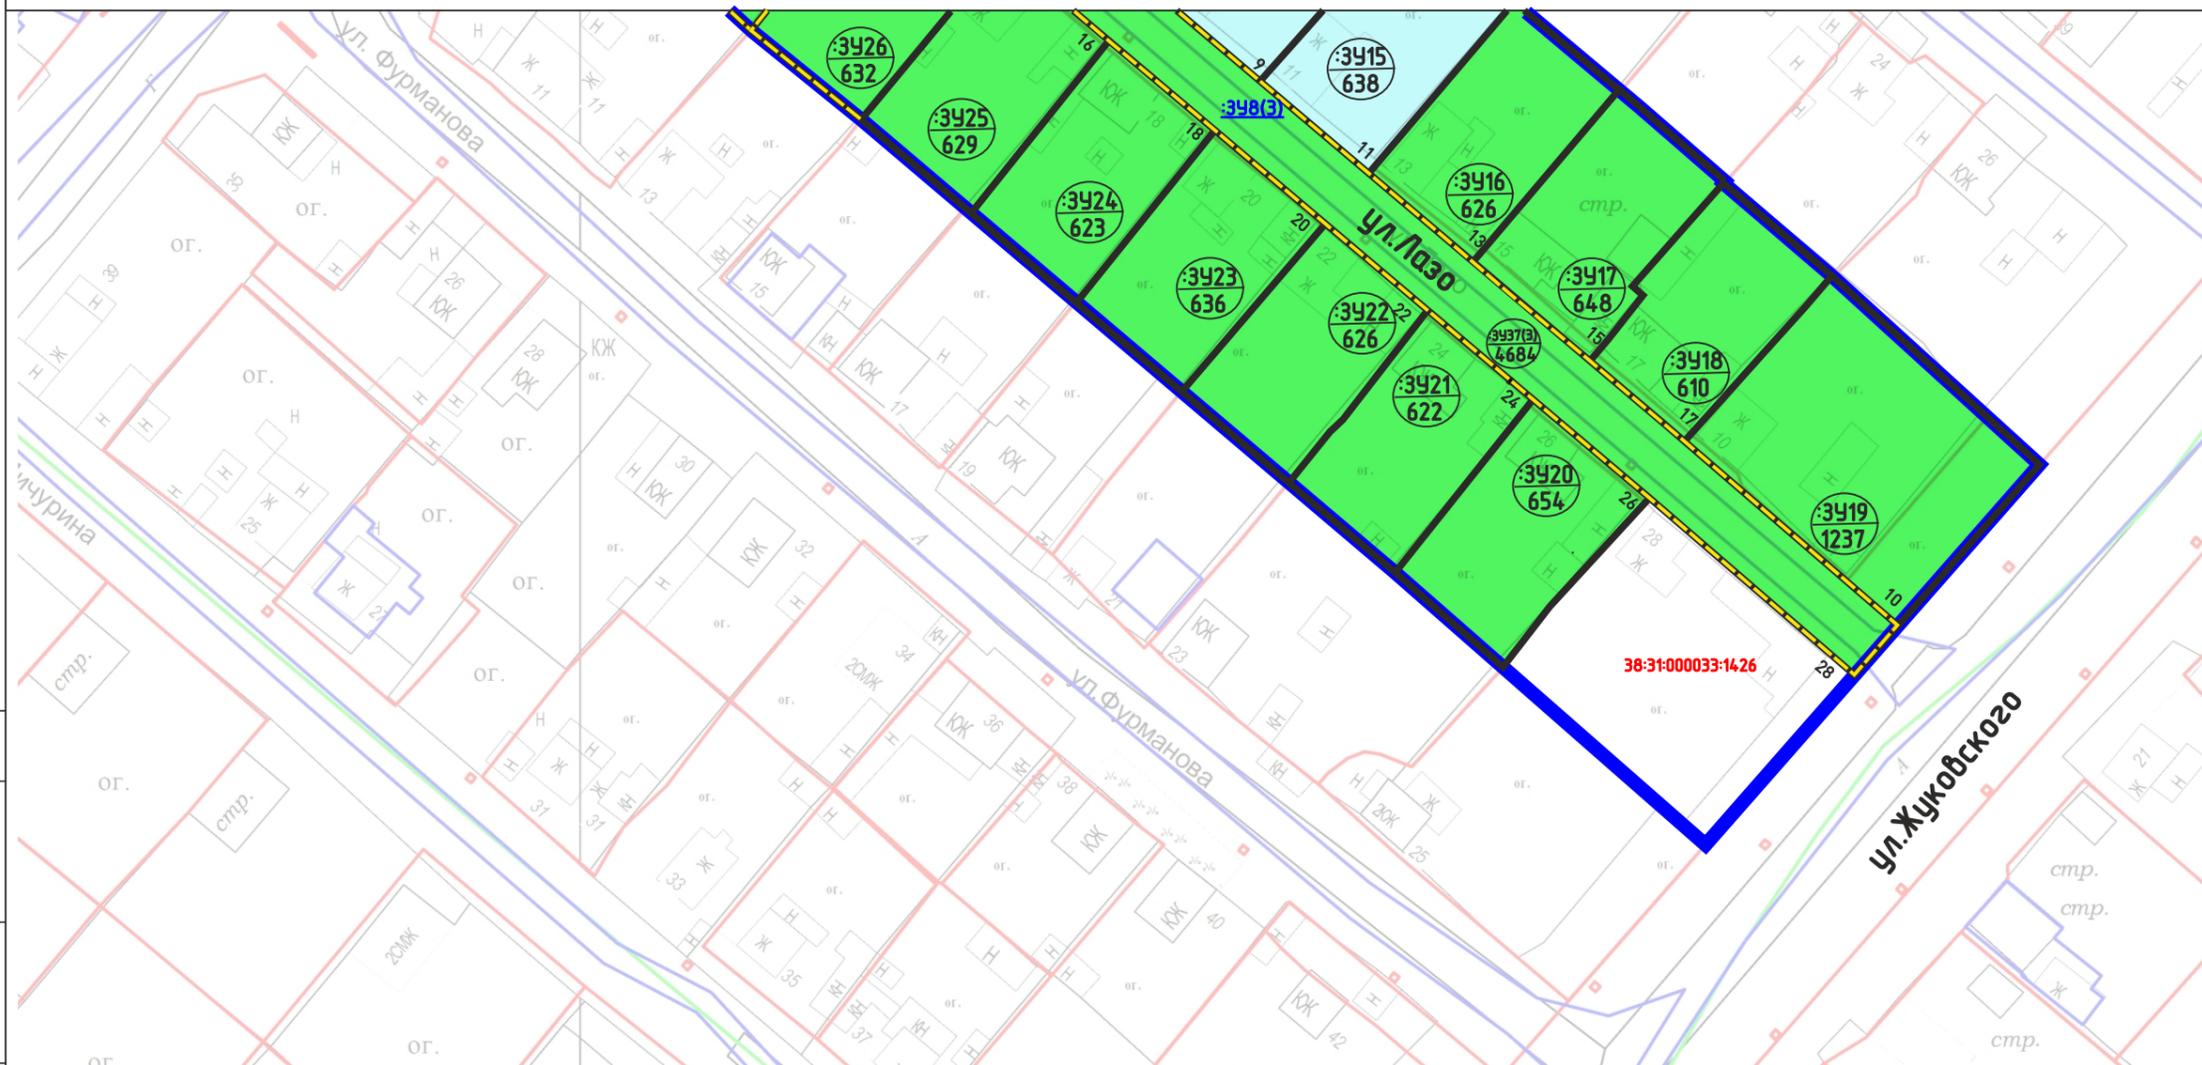

ОСНОВНЫЕ ПОЛОЖЕНИЯ ПРОЕКТА ПЛАНИРОВКИ ТЕРРИТОРИИ

- Образование земельных участки, в том числе способы их образования:
- Образование земельных участков (white box)
 - Образование земельных участков, из незарегистрированных земель (light blue box)
 - Образование земельных участков путем перераспределения земельных участков (green box)
 - Образование земельных участков, которые после образования будут отнесены к территориям общего пользования (grey box)
 - Образование земельных участков путем объединения земельных участков (purple box)
 - Уточняемые проектом межевания земельные участки (red box)
- Ликвидируемые земельные участки:
- ликвидируемые земельные участки (yellow dashed box)
- 38:31:000049:222 кадастровый номер ликвидируемого земельного участка, сведения о котором содержится в ЕГРН
 38:31:000049:222 кадастровый номер уточняемого земельного участка

Примечание:
 Границы проектируемой территории межевания совпадают с границами, указанными в проекте планировки территории. Координаты красных линий межевания совпадают с координатами красных линий, указанными в проекте планировки территории.

Линии отступа от красных линий в целях определения места допустимого размещения зданий, строений, сооружений совпадают с красными линиями*

* - в условиях реконструкции существующей застройки отступы от границ земельного участка формируются в соответствии со сложившейся линией застройки или по красной линии


Линии отступа от красных линий в целях определения места допустимого размещения зданий, строений, сооружений на расстоянии 5 м от красных линий (в случае нового строительства объектов капитального строительства)

СОГЛАСОВАНО:

Изм.	Кол.уч	Лист	№док	Подп.	Дата

УСЛОВНЫЕ ОБОЗНАЧЕНИЯ

- граница разработки проекта планировки и проекта межевания
- границы земельных участков согласно сведений ЕГРН
- границы кадастрового квартала
- граница муниципального образования
- объекты капитального строительства

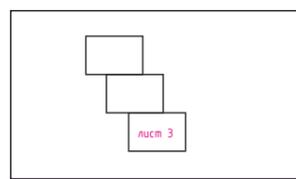

2021						Документация по планировке территории 02.09/2021-ПМТ		
ПРОЕКТ ПЛАНИРОВКИ ТЕРРИТОРИИ УЛ.ЛАЗО Г.УСОЛЬЕ-СИБИРСКОЕ ИРКУТСКОЙ ОБЛАСТИ РОССИЙСКОЙ ФЕДЕРАЦИИ						Стадия	Лист	Листов
Изм.	Кол.уч	Лист	№док	Подп.	Дата	П	3	3
Разработал						Проект межевания территории Графическая часть		
Выполнил						Чертёж проекта межевания М 1:1000		
						ФОРМАТ А3		

**ДОКУМЕНТАЦИЯ
ПО ПЛАНИРОВКЕ ТЕРРИТОРИИ**

ПРОЕКТ МЕЖЕВАНИЯ

**основная часть
(утверждаемая)**

Том 2

ТЕКСТОВАЯ ЧАСТЬ

					02.09/2021-ППТ/ПМТ	Лист
Изм.	Лист	№ докум.	Подпись	Дата		13

1. ПЕРЕЧЕНЬ И СВЕДЕНИЯ О ПЛОЩАДИ ОБРАЗУЕМЫХ ЗЕМЕЛЬНЫХ УЧАСТКОВ, В ТОМ ЧИСЛЕ ВОЗМОЖНЫЕ СПОСОБЫ ИХ ОБРАЗОВАНИЯ

В соответствии со статьей 43 Градостроительного кодекса Российской Федерации подготовка проектов межевания территории осуществляется в целях определения местоположения границ, образуемых и изменяемых земельных участков и установления публичных сервитутов.

Проект межевания выполнен в районе ул. Лазо в г.Усолье-Сибирское на основании следующих исходных данных:

- Генеральный план муниципального образования «город Усолье-Сибирское», утвержденный решением городской Думы от 17.07.2009г. № 43/4;
- Правила землепользования и застройки муниципального образования «город Усолье-Сибирское», утвержденные решением городской Думы от 25.06.2020г. № 33/7. Карта градостроительного зонирования;
- постановления администрации города Усолье-Сибирское от 14.07.2021 года № 1448-па «О принятии решения о подготовке документации по планировке территории ул. Лазо г.Усолье-Сибирское Иркутской области Российской Федерации».
- сведения из единого государственного реестра недвижимости;
- и другие данные.

Настоящим проектом межевания предусматриваются действия по определению местоположения границ образуемых земельных участков, на которых планируется размещение объектов капитального строительства, изменяемых земельных участков, а также установлению границ земельных участков, которые после образования будут относиться к территориям общего пользования. Границы таких земельных участков определяются с учетом границ смежных земельных участков, поставленных на кадастровый учет.

Сведения о кадастровых номерах земельных участков, участвующих в межевании, площадях, сведения об образуемых земельных участках, в том числе их площади и планируемый вид разрешенного использования, способе образования представлены в таблице 1.

Перечень и сведения о площади образуемых земельных участков, в том числе возможные способы их образования

Таблица 1

Условный номер, образуемого (кадастровый номер уточняемого) земельного участка	Адрес, образуемых земельных участков/ местоположение	Способ образования земельного участка	Вид разрешенного использования	Площадь, кв. м.
:3У1	Российская Федерация, Иркутская область, муниципальное образование «город Усолье-Сибирское», г.Усолье-Сибирское, прилегает к дому №105 по ул. Лазо	образование путем перераспределения земельного участка с кадастровым номером 38:31:000033:465 и земель, находящихся в государственной или муниципальной собственности	ведение огородничества 13.1.	1158
:3У2	Российская Федерация, Иркутская область, муниципальное образование «город Усолье-Сибирское», г.Усолье-Сибирское, ул.Лазо, з/у 105	образование путем перераспределения земельного участка с кадастровым номером 38:31:000033:1 и земель, находящихся в государственной или муниципальной собственности	для индивидуального жилищного строительства 2.1.	1359

					02.09/2021-ППТ/ПМТ	Лист
Изм.	Лист	№ докум.	Подпись	Дата		14

		муниципальной собственности		
:343	Российская Федерация, Иркутская область, муниципальное образование «город Усолье-Сибирское», г.Усолье-Сибирское, ул.Лазо, з/у 103	образование из земель, находящихся в государственной или муниципальной собственности	для индивидуального жилищного строительства 2.1.	1197
:344	Российская Федерация, Иркутская область, муниципальное образование «город Усолье-Сибирское», г.Усолье-Сибирское, ул.Лазо, з/у 101	образование путем перераспределения земельного участка с кадастровым номером 38:31:000033:50 и земель, находящихся в государственной или муниципальной собственности	для индивидуального жилищного строительства 2.1.	1062
:345	Российская Федерация, Иркутская область, муниципальное образование «город Усолье-Сибирское», г.Усолье-Сибирское, ул.Лазо, з/у 1г	образование путем перераспределения земельного участка с кадастровым номером 38:31:000033:53 и земель, находящихся в государственной или муниципальной собственности	для индивидуального жилищного строительства 2.1.	1782
:346	Российская Федерация, Иркутская область, муниципальное образование «город Усолье-Сибирское», г.Усолье-Сибирское, ул.Лазо, з/у 1в	образование путем перераспределения земельного участка с кадастровым номером 38:31:000033:52 и земель, находящихся в государственной или муниципальной собственности	для индивидуального жилищного строительства 2.1.	1461
:347	Российская Федерация, Иркутская область, муниципальное образование «город Усолье-Сибирское», г.Усолье-Сибирское, прилегающий к существующему земельному участку по ул. Котовского, 2	образование путем перераспределения земельного участка с кадастровым номером 38:31:000033:450 и земель, находящихся в государственной или муниципальной собственности	ведение огородничества 13.1.	337
:348	Российская Федерация, Иркутская область, муниципальное образование «город Усолье-Сибирское», г.Усолье-Сибирское, ул.Лазо	образование путем перераспределения земельного участка с кадастровым номером 38:31:000033:945 и земель, находящихся в государственной или муниципальной собственности	автомобильный транспорт 7.2.	4703
:349	Российская Федерация, Иркутская область, муниципальное образование «город Усолье-Сибирское», г.Усолье-Сибирское, ул.Лузачева, з/у 30	образование путем перераспределения земельного участка с кадастровым номером 38:31:000033:65 и земель, находящихся в государственной или муниципальной собственности	для индивидуального жилищного строительства 2.1.	846
:3410	Российская Федерация, Иркутская область, муниципальное образование «город Усолье-Сибирское», г.Усолье-Сибирское, ул.Лузачева, з/у 27	образование из земель, находящихся в государственной или муниципальной собственности	для индивидуального жилищного строительства 2.1.	840
:3411	Российская Федерация, Иркутская область,	образование путем перераспределения земельного	для индивидуального жилищного	751

	муниципальное образование «город Усолье-Сибирское», г.Усолье-Сибирское, ул.Лазо, з/у 3	участка с кадастровым номером 38:31:000033:223 и земель, находящихся в государственной или муниципальной собственности	строительства 2.1.	
:3У12	Российская Федерация, Иркутская область, муниципальное образование «город Усолье-Сибирское», г.Усолье-Сибирское, ул.Лазо, з/у 5	образование путем перераспределения земельного участка с кадастровым номером 38:31:000033:224 и земель, находящихся в государственной или муниципальной собственности	для индивидуального жилищного строительства 2.1.	641
:3У13	Российская Федерация, Иркутская область, муниципальное образование «город Усолье-Сибирское», г.Усолье-Сибирское, ул.Лазо, з/у 7	образование путем перераспределения земельного участка с кадастровым номером 38:31:000033:83 и земель, находящихся в государственной или муниципальной собственности	для индивидуального жилищного строительства 2.1.	597
:3У14	Российская Федерация, Иркутская область, муниципальное образование «город Усолье-Сибирское», г.Усолье-Сибирское, ул.Лазо, з/у 9	образование из земель, находящихся в государственной или муниципальной собственности	для индивидуального жилищного строительства 2.1.	650
:3У15	Российская Федерация, Иркутская область, муниципальное образование «город Усолье-Сибирское», г.Усолье-Сибирское, ул.Лазо, з/у 11	образование из земель, находящихся в государственной или муниципальной собственности	для индивидуального жилищного строительства 2.1.	638
:3У16	Российская Федерация, Иркутская область, муниципальное образование «город Усолье-Сибирское», г.Усолье-Сибирское, ул.Лазо, з/у 13	образование путем перераспределения земельного участка с кадастровым номером 38:31:000033:216 и земель, находящихся в государственной или муниципальной собственности	для индивидуального жилищного строительства 2.1.	626
:3У17	Российская Федерация, Иркутская область, муниципальное образование «город Усолье-Сибирское», г.Усолье-Сибирское, ул.Лазо, з/у 15	образование путем перераспределения земельного участка с кадастровым номером 38:31:000033:217 и земель, находящихся в государственной или муниципальной собственности	для индивидуального жилищного строительства 2.1.	648
:3У18	Российская Федерация, Иркутская область, муниципальное образование «город Усолье-Сибирское», г.Усолье-Сибирское, ул.Лазо, з/у 17	образование путем перераспределения земельного участка с кадастровым номером 38:31:000033:87 и земель, находящихся в государственной или муниципальной собственности	для индивидуального жилищного строительства 2.1.	610
:3У19	Российская Федерация, Иркутская область, муниципальное образование «город Усолье-Сибирское», г.Усолье-Сибирское, ул.Лазо, з/у 10	образование путем перераспределения земельного участка с кадастровым номером 38:31:000033:218 и земель, находящихся в государственной или муниципальной собственности	для индивидуального жилищного строительства 2.1.	1237

	«город Усолье-Сибирское», г.Усолье-Сибирское, ул.Лазо	398 и земель, находящихся в государственной или муниципальной собственности		
3938	Российская Федерация, Иркутская область, муниципальное образование «город Усолье-Сибирское», г.Усолье-Сибирское, ул.Лазо, з/у 1	образование путем перераспределения земельного участка с кадастровым номером 38:31:000033:210 и земель, находящихся в государственной или муниципальной собственности	для индивидуального жилищного строительства 2.1.	1223

2. ПЕРЕЧЕНЬ И СВЕДЕНИЯ О ПЛОЩАДИ ОБРАЗУЕМЫХ ЗЕМЕЛЬНЫХ УЧАСТКОВ, КОТОРЫЕ БУДУТ ОТНЕСЕНЫ К ТЕРРИТОРИЯМ ОБЩЕГО ПОЛЬЗОВАНИЯ ИЛИ ИМУЩЕСТВУ ОБЩЕГО ПОЛЬЗОВАНИЯ, В ТОМ ЧИСЛЕ В ОТНОШЕНИИ КОТОРЫХ ПРЕДПОЛАГАЮТСЯ РЕЗЕРВИРОВАНИЕ И (ИЛИ) ИЗЪЯТИЕ ДЛЯ ГОСУДАРСТВЕННЫХ ИЛИ МУНИЦИПАЛЬНЫХ НУЖД

Проектом межевания не предусмотрено образование земельных участков, которые подлежат изъятию. Резервированию подлежат все образуемые земельные участки, предусмотренные данным проектом межевания территории.

Земельные участки, которые будут отнесены к территориям общего пользования представлены в таблице 2.

Таблица 2

Условный номер, образуемого (кадастровый номер уточняемого) земельного участка	Адрес, образуемых земельных участков/ местоположение	Способ образования земельного участка	Вид разрешенного использования	Площадь, кв. м.
3938	Российская Федерация, Иркутская область, муниципальное образование «город Усолье-Сибирское», г.Усолье-Сибирское, ул.Лазо, з/у 1	образование путем перераспределения земельного участка с кадастровым номером 38:31:000033:210 и земель, находящихся в государственной или муниципальной собственности	для индивидуального жилищного строительства 2.1.	1223

3. ВИД РАЗРЕШЕННОГО ИСПОЛЬЗОВАНИЯ ОБРАЗУЕМЫХ ЗЕМЕЛЬНЫХ УЧАСТКОВ В СООТВЕТСТВИИ С ПРОЕКТОМ ПЛАНИРОВКИ ТЕРРИТОРИИ

Планируемый вид разрешенного использования формируемых земельных участков в соответствии с утвержденным Приказом Федеральная служба государственной регистрации, кадастра и картографии от 10.11.2020г. № N П/0412 классификатором «Об утверждении классификатора видов разрешенного использования земельных участков» представлен в таблице 1.

4. СВЕДЕНИЯ О ГРАНИЦАХ ТЕРРИТОРИИ, В ОТНОШЕНИИ КОТОРОЙ УТВЕРЖДЕН ПРОЕКТ МЕЖЕВАНИЯ

Координаты характерных точек границ территории, в отношении которой утвержден проект межевания, определяются в соответствии с требованиями к точности определения координат

					02.09/2021-ППТ/ПМТ	Лист
Изм.	Лист	№ докум.	Подпись	Дата		19

характерных точек границ, установленных в соответствии с Земельным кодексом Российской Федерации и совпадают с координатами характерных точек проекта планировки.

Таблица 3

Обозначение характерных точек границ	Координаты, м	
	X	Y
1	435697.58	3288510.71
2	435716.64	3288535.54
3	435702.83	3288548.97
4	435684.79	3288569.14
5	435662.58	3288593.81
6	435664.46	3288595.39
7	435667.06	3288598.04
8	435639.79	3288630.62
9	435643.77	3288634.70
10	435639.87	3288638.48
11	435636.84	3288642.13
12	435633.96	3288644.26
13	435630.56	3288647.10
14	435627.11	3288650.86
15	435620.46	3288657.79
16	435629.31	3288664.79
17	435603.16	3288695.67
18	435580.53	3288691.59
19	435557.45	3288719.46
20	435536.78	3288742.67
21	435532.82	3288738.85
22	435516.72	3288755.03
23	435519.43	3288759.58
24	435526.04	3288768.50
25	435525.21	3288769.53
26	435520.51	3288774.61
27	435515.05	3288779.55
28	435509.96	3288784.78
29	435507.30	3288787.90
30	435500.22	3288796.19
31	435495.45	3288792.13
32	435488.42	3288801.91
33	435484.99	3288806.67
34	435474.67	3288819.38
35	435472.69	3288821.76
36	435467.54	3288844.14
37	435466.67	3288845.23

38	435450.74	3288865.20
39	435435.76	3288883.91
40	435422.61	3288899.63
41	435410.90	3288914.55
42	435410.31	3288915.48
43	435398.20	3288930.91
44	435385.60	3288946.33
45	435373.67	3288961.75
46	435360.90	3288976.92
47	435348.14	3288992.64
48	435328.80	3289014.82
49	435322.44	3289022.63
50	435298.55	3289002.76
51	435297.91	3289001.85
52	435291.84	3288997.16
53	435267.32	3288976.76
54	435269.90	3288973.52
55	435272.42	3288970.28
56	435291.53	3288947.39
57	435304.52	3288931.64
58	435309.06	3288926.29
59	435316.73	3288916.29
60	435329.29	3288900.78
61	435341.64	3288885.63
62	435354.47	3288869.73
63	435366.45	3288854.54
64	435378.65	3288838.62
65	435392.02	3288823.30
66	435384.14	3288816.19
67	435397.74	3288799.18
68	435399.43	3288797.08
69	435400.51	3288795.51
70	435430.36	3288788.73
71	435433.37	3288784.99
72	435435.94	3288782.13
73	435436.48	3288781.14
74	435437.69	3288781.90
75	435444.48	3288773.77
76	435447.92	3288767.92
77	435451.39	3288764.09
78	435443.80	3288758.32
79	435453.04	3288747.01

					02.09/2021-ППТ/ПМТ	Лист
Изм.	Лист	№ докум.	Подпись	Дата		21

80	435454.97	3288745.55
81	435457.28	3288742.43
82	435457.79	3288741.77
83	435469.71	3288726.44
84	435481.23	3288711.05
85	435494.24	3288695.60
86	435506.91	3288680.47
87	435515.09	3288686.16
88	435530.66	3288666.11
89	435533.96	3288661.66
90	435535.02	3288653.00
91	435570.27	3288609.29
92	435571.73	3288607.47
93	435572.41	3288606.64
94	435587.22	3288588.59
95	435593.45	3288580.98
96	435595.77	3288578.15
97	435604.22	3288567.85
98	435606.73	3288565.47
99	435610.98	3288561.45
100	435623.06	3288550.46
101	435634.65	3288539.52
102	435685.53	3288497.42
103	435691.39	3288513.51

5. КАТАЛОГ КООРДИНАТ ПОВОРОТНЫХ ТОЧЕК ГРАНИЦ ОБРАЗУЕМЫХ ЗЕМЕЛЬНЫХ УЧАСТКОВ

Таблица 4

:ЗУ1			:ЗУ2		
Номер точки	Координата X	Координата Y	Номер точки	Координата X	Координата Y
1	435716.64	3288535.54	1	435689.47	3288532.40
2	435697.26	3288510.30	2	435702.83	3288548.97
3	435691.39	3288513.51	3	435684.79	3288569.14
4	435657.23	3288549.08	4	435662.58	3288593.81
5	435654.45	3288551.97	5	435645.93	3288579.78
6	435654.88	3288552.38	6	435645.07	3288579.09
7	435657.57	3288555.00	7	435659.81	3288562.77
8	435654.87	3288558.31	8	435660.79	3288563.75
9	435656.66	3288560.22	1	435689.47	3288532.40
10	435657.37	3288560.83	:ЗУ4		
11	435660.79	3288563.75	Номер точки	Координата X	Координата Y
12	435667.73	3288556.16	1	435643.77	3288634.70
13	435689.47	3288532.40	2	435639.87	3288638.48
14	435702.83	3288548.97	3	435636.84	3288642.13
1	435716.64	3288535.54	4	435634.73	3288643.64
:ЗУ3			5	435630.99	3288646.64
Номер точки	Координата X	Координата Y	6	435627.11	3288650.86
1	435666.79	3288598.40	7	435620.46	3288657.79
2	435666.71	3288598.50	8	435609.80	3288647.26

					02.09/2021-ППТ/ПМТ	Лист
Изм.	Лист	№ докум.	Подпись	Дата		22

3	435639.79	3288630.62	9	435599.78	3288637.09
4	435620.44	3288611.37	10	435598.92	3288636.17
5	435619.45	3288610.54	11	435619.45	3288610.54
6	435645.07	3288579.09	12	435620.44	3288611.37
7	435645.93	3288579.78	13	435637.25	3288628.09
8	435662.58	3288593.81	14	435639.79	3288630.62
9	435664.46	3288595.39	1	435643.77	3288634.70
10	435667.06	3288598.04	:ЗУ6		
1	435666.79	3288598.40	Номер точки	Координата X	Координата Y
:ЗУ5			1	435536.78	3288742.67
Номер точки	Координата X	Координата Y	2	435532.82	3288738.85
1	435599.78	3288637.09	3	435522.23	3288728.63
2	435609.80	3288647.26	4	435520.26	3288727.01
3	435620.46	3288657.79	5	435537.22	3288707.26
4	435629.31	3288664.79	6	435541.28	3288702.25
5	435603.16	3288695.67	7	435548.07	3288697.87
6	435569.22	3288672.53	8	435550.68	3288693.60
7	435598.92	3288636.17	9	435554.07	3288689.41
1	435599.78	3288637.09	10	435556.30	3288687.88
:ЗУ7			11	435559.28	3288685.21
Номер точки	Координата X	Координата Y	12	435561.02	3288683.38
1	435532.82	3288738.85	13	435563.91	3288679.40
2	435516.72	3288755.03	14	435570.29	3288684.04
3	435509.96	3288743.65	15	435574.22	3288686.94
4	435508.16	3288741.99	16	435578.58	3288690.15
5	435520.26	3288727.01	17	435580.53	3288691.59
6	435522.23	3288728.63	18	435557.45	3288719.46
1	435532.82	3288738.85	1	435536.78	3288742.67
:ЗУ9			:ЗУ8(1)		
Номер точки	Координата X	Координата Y	Номер точки	Координата X	Координата Y
1	435480.41	3288779.05	1	435654.45	3288551.97
2	435495.45	3288792.13	2	435657.57	3288555.00
3	435488.42	3288801.91	3	435654.87	3288558.31
4	435484.99	3288806.67	4	435656.66	3288560.22
5	435474.67	3288819.38	5	435657.64	3288561.02
6	435472.69	3288821.76	6	435659.72	3288562.83
7	435455.04	3288807.61	7	435656.13	3288566.84
8	435479.06	3288778.03	8	435655.80	3288566.08
1	435480.41	3288779.05	9	435654.92	3288566.57
:ЗУ10			10	435655.41	3288567.45
Номер точки	Координата X	Координата Y	11	435655.52	3288567.52
1	435467.54	3288844.14	12	435645.07	3288579.09
2	435450.74	3288865.20	13	435619.45	3288610.54
3	435426.34	3288845.72	14	435598.92	3288636.17
4	435443.13	3288824.71	15	435569.22	3288672.53
1	435467.54	3288844.14	16	435561.59	3288668.99
:ЗУ11			17	435591.16	3288632.39
Номер точки	Координата X	Координата Y	18	435593.64	3288629.24
1	435450.74	3288865.20	19	435608.91	3288609.88
2	435435.88	3288883.93	20	435624.14	3288590.87
3	435418.65	3288870.46	21	435653.82	3288555.81
4	435417.60	3288869.06	22	435651.59	3288554.95
5	435412.09	3288864.71	1	435654.45	3288551.97
6	435411.34	3288864.13	23	435636.12	3288576.85
7	435426.34	3288845.72	24	435635.46	3288577.61
1	435450.74	3288865.20	25	435636.22	3288578.27
:ЗУ12			26	435636.88	3288577.51
Номер точки	Координата X	Координата Y	23	435636.12	3288576.85
1	435435.76	3288883.91	27	435615.46	3288604.47
2	435422.61	3288899.63	28	435614.68	3288603.84
3	435399.67	3288881.17	29	435614.05	3288604.62
4	435398.25	3288880.14	30	435614.83	3288605.25
5	435411.34	3288864.13	27	435615.46	3288604.47
6	435412.09	3288864.71	31	435572.49	3288657.58
7	435417.60	3288869.06	32	435571.75	3288656.91

Изм.	Лист	№ докум.	Подпись	Дата
------	------	----------	---------	------

02.09/2021-ППТ/ПМТ

Лист

23

8	435418.65	3288870.46	33	435571.08	3288657.66
9	435423.42	3288874.18	34	435571.82	3288658.33
10	435429.99	3288879.22	31	435572.49	3288657.58
1	435435.76	3288883.91	:ЗУ8(2)		
:ЗУ13			Номер точки	Координата X	Координата Y
Номер точки	Координата X	Координата Y	1	435446.60	3288801.55
1	435422.61	3288899.63	2	435448.97	3288801.51
2	435410.90	3288914.55	3	435450.21	3288800.40
3	435387.20	3288895.73	4	435469.09	3288777.57
4	435386.24	3288895.01	5	435481.22	3288761.77
5	435398.25	3288880.14	6	435493.19	3288746.23
6	435399.67	3288881.17	7	435505.27	3288731.52
1	435422.61	3288899.63	8	435518.86	3288715.23
:ЗУ14			9	435520.80	3288712.96
Номер точки	Координата X	Координата Y	10	435531.59	3288700.36
1	435410.90	3288914.55	11	435532.12	3288700.82
2	435410.31	3288915.48	12	435533.54	3288702.05
3	435398.20	3288930.91	13	435555.00	3288677.93
4	435387.09	3288920.62	14	435563.91	3288679.40
5	435382.09	3288918.73	15	435561.02	3288683.38
6	435373.17	3288911.01	16	435559.28	3288685.21
7	435386.24	3288895.01	17	435556.30	3288687.88
8	435387.20	3288895.73	18	435554.07	3288689.41
1	435410.90	3288914.55	19	435554.07	3288689.41
:ЗУ15			20	435551.53	3288692.54
Номер точки	Координата X	Координата Y	21	435550.68	3288693.60
1	435398.20	3288930.91	22	435548.07	3288697.87
2	435385.60	3288946.33	23	435547.72	3288698.10
3	435361.80	3288927.09	24	435541.28	3288702.25
4	435360.84	3288926.34	25	435537.22	3288707.26
5	435373.17	3288911.01	26	435520.26	3288727.01
6	435382.09	3288918.73	27	435515.76	3288732.59
7	435387.09	3288920.62	28	435508.16	3288741.99
1	435398.20	3288930.91	29	435486.01	3288769.45
:ЗУ16			30	435487.30	3288770.51
Номер точки	Координата X	Координата Y	31	435480.41	3288779.05
1	435349.95	3288942.62	32	435479.06	3288778.03
2	435348.42	3288941.52	33	435455.04	3288807.61
3	435360.84	3288926.34	1	435446.60	3288801.55
4	435361.80	3288927.09	34	435471.95	3288775.66
5	435385.60	3288946.33	35	435471.17	3288775.03
6	435373.67	3288961.75	36	435470.54	3288775.81
1	435349.95	3288942.62	37	435471.32	3288776.44
:ЗУ17			34	435471.95	3288775.66
Номер точки	Координата X	Координата Y	38	435495.12	3288746.41
1	435373.24	3288961.59	39	435494.34	3288745.78
2	435360.90	3288976.92	40	435493.71	3288746.56
3	435345.95	3288964.31	41	435494.49	3288747.19
4	435344.63	3288965.68	38	435495.12	3288746.41
5	435342.52	3288964.36	42	435520.83	3288715.72
6	435336.80	3288959.82	43	435520.06	3288715.08
7	435335.06	3288958.45	44	435519.41	3288715.85
8	435348.42	3288941.52	45	435520.18	3288716.49
9	435350.64	3288943.18	42	435520.83	3288715.72
10	435373.67	3288961.75	:ЗУ8(3)		
1	435373.24	3288961.59	Номер точки	Координата X	Координата Y
:ЗУ18			1	435432.79	3288821.74
Номер точки	Координата X	Координата Y	2	435432.88	3288821.82
1	435348.14	3288992.64	3	435418.01	3288839.97
2	435332.98	3288979.65	4	435416.56	3288841.73
3	435325.14	3288973.13	5	435416.07	3288842.35
4	435324.03	3288972.22	6	435403.48	3288858.33
5	435335.06	3288958.45	7	435391.27	3288873.91
6	435336.22	3288959.37	8	435379.01	3288889.49
7	435342.52	3288964.36	9	435366.78	3288905.05

02.09/2021-ППТ/ПМТ

Лист

24

Изм. Лист № докум. Подпись Дата

8	435344.63	3288965.68	10	435354.23	3288920.97
9	435345.95	3288964.31	11	435353.71	3288921.61
10	435360.90	3288976.92	12	435342.04	3288935.84
11	435358.85	3288979.45	13	435329.72	3288950.95
1	435348.14	3288992.64	14	435329.26	3288951.51
:3919			15	435316.14	3288967.48
Номер точки	Координата X	Координата Y	16	435315.76	3288967.95
1	435324.03	3288972.22	17	435291.84	3288997.16
2	435325.14	3288973.13	18	435292.31	3288997.55
3	435332.98	3288979.65	19	435298.59	3289002.72
4	435348.14	3288992.64	20	435324.03	3288972.22
5	435347.75	3288992.92	21	435335.06	3288958.45
6	435328.80	3289014.82	22	435348.42	3288941.52
7	435322.44	3289022.63	23	435360.84	3288926.34
8	435298.55	3289002.76	24	435373.17	3288911.01
1	435324.03	3288972.22	25	435386.24	3288895.01
:3920			26	435398.25	3288880.14
Номер точки	Координата X	Координата Y	27	435411.34	3288864.13
1	435328.74	3288950.19	28	435426.34	3288845.72
2	435329.72	3288950.95	29	435443.10	3288824.75
3	435316.14	3288967.48	1	435432.79	3288821.74
4	435315.41	3288966.84	30	435321.44	3288964.72
5	435308.47	3288961.10	31	435320.81	3288965.50
6	435300.41	3288953.82	32	435320.02	3288964.87
7	435291.53	3288947.39	33	435320.65	3288964.09
8	435304.52	3288931.64	30	435321.44	3288964.72
9	435322.23	3288945.35	34	435352.31	3288926.28
1	435328.74	3288950.19	35	435351.68	3288927.06
:3921			36	435350.89	3288926.43
Номер точки	Координата X	Координата Y	37	435351.52	3288925.65
1	435304.52	3288931.64	34	435352.31	3288926.28
2	435309.06	3288926.29	38	435379.97	3288891.97
3	435316.73	3288916.29	39	435379.35	3288892.76
4	435325.65	3288923.55	40	435378.56	3288892.13
5	435333.85	3288929.24	41	435379.19	3288891.35
6	435341.00	3288935.00	38	435379.97	3288891.97
7	435342.04	3288935.84	42	435407.49	3288855.78
8	435329.72	3288950.95	43	435408.27	3288856.41
9	435329.07	3288950.44	44	435407.65	3288857.19
10	435328.74	3288950.19	45	435406.86	3288856.57
11	435322.23	3288945.35	42	435407.49	3288855.78
1	435304.52	3288931.64	:3923		
:3922			Номер точки	Координата X	Координата Y
Номер точки	Координата X	Координата Y	1	435329.29	3288900.78
1	435329.25	3288900.78	2	435341.64	3288885.63
2	435329.29	3288900.78	3	435365.61	3288904.11
3	435353.23	3288920.13	4	435366.78	3288905.05
4	435353.70	3288920.52	5	435354.23	3288920.97
5	435354.23	3288920.97	6	435353.23	3288920.13
6	435342.04	3288935.84	1	435329.29	3288900.78
7	435341.47	3288935.39	:3925		
8	435341.00	3288935.00	Номер точки	Координата X	Координата Y
9	435333.85	3288929.24	1	435354.47	3288869.73
10	435325.65	3288923.55	2	435366.45	3288854.54
11	435316.94	3288916.46	3	435390.39	3288873.20
1	435329.25	3288900.78	4	435391.27	3288873.91
:3924			5	435379.01	3288889.49
Номер точки	Координата X	Координата Y	6	435377.91	3288888.60
1	435341.64	3288885.63	7	435354.00	3288870.39
2	435354.00	3288870.39	1	435354.47	3288869.73
3	435377.91	3288888.60	:3927		
4	435379.01	3288889.49	Номер точки	Координата X	Координата Y
5	435366.78	3288905.05	1	435402.43	3288857.54
6	435365.61	3288904.11	2	435396.27	3288852.35
1	435341.64	3288885.63	3	435378.65	3288838.62

Изм.	Лист	№ докум.	Подпись	Дата
------	------	----------	---------	------

02.09/2021-ППТ/ПМТ

Лист

25

:3У26			4	435392.02	3288823.30
Номер точки	Координата X	Координата Y	5	435395.84	3288826.97
1	435396.26	3288852.35	6	435396.69	3288826.01
2	435402.43	3288857.54	7	435415.81	3288841.11
3	435403.48	3288858.33	8	435416.56	3288841.73
4	435391.27	3288873.91	9	435403.48	3288858.33
5	435390.39	3288873.20	1	435402.43	3288857.54
6	435366.46	3288854.54	:3У29		
7	435378.65	3288838.62	Номер точки	Координата X	Координата Y
1	435396.26	3288852.35	1	435469.09	3288777.57
:3У28			2	435468.32	3288776.78
Номер точки	Координата X	Координата Y	3	435457.96	3288768.58
1	435432.88	3288821.82	4	435451.39	3288764.09
2	435416.56	3288841.73	5	435447.92	3288767.92
3	435415.81	3288841.11	6	435444.48	3288773.77
4	435396.69	3288826.01	7	435436.89	3288782.85
5	435395.84	3288826.97	8	435435.94	3288782.13
6	435392.02	3288823.30	9	435433.37	3288784.99
7	435384.14	3288816.19	10	435430.36	3288788.73
8	435399.43	3288797.08	11	435446.60	3288801.55
9	435400.51	3288795.51	12	435448.97	3288801.51
10	435410.89	3288804.05	13	435450.21	3288800.40
11	435421.88	3288812.83	14	435450.73	3288799.93
1	435432.88	3288821.82	1	435469.09	3288777.57
:3У30			:3У31		
Номер точки	Координата X	Координата Y	Номер точки	Координата X	Координата Y
1	435480.43	3288761.12	1	435490.51	3288744.05
2	435481.22	3288761.77	2	435493.19	3288746.23
3	435469.09	3288777.57	3	435481.22	3288761.77
4	435468.32	3288776.78	4	435480.43	3288761.12
5	435457.96	3288768.58	5	435478.12	3288759.35
6	435451.39	3288764.09	6	435476.82	3288758.36
7	435443.80	3288758.32	7	435469.52	3288752.79
8	435453.04	3288747.01	8	435464.42	3288748.90
9	435453.89	3288747.00	9	435456.81	3288743.10
10	435456.81	3288743.10	10	435457.28	3288742.43
1	435480.43	3288761.12	11	435469.71	3288726.44
:3У32			1	435490.51	3288744.05
Номер точки	Координата X	Координата Y	:3У33		
1	435505.27	3288731.52	Номер точки	Координата X	Координата Y
2	435493.19	3288746.23	1	435481.23	3288711.05
3	435490.51	3288744.05	2	435494.24	3288695.60
4	435469.71	3288726.44	3	435514.25	3288711.48
5	435481.23	3288711.05	4	435515.75	3288712.82
6	435500.66	3288727.41	5	435518.86	3288715.23
1	435505.27	3288731.52	6	435505.27	3288731.52
:3У34			7	435500.66	3288727.41
Номер точки	Координата X	Координата Y	1	435481.23	3288711.05
1	435528.45	3288697.66	:3У35		
2	435531.59	3288700.36	Номер точки	Координата X	Координата Y
3	435518.86	3288715.23	1	435533.96	3288661.66
4	435515.75	3288712.82	2	435530.66	3288666.11
5	435514.25	3288711.48	3	435515.09	3288686.16
6	435494.24	3288695.60	4	435528.45	3288697.66
7	435506.91	3288680.47	5	435530.89	3288699.76
8	435515.09	3288686.16	6	435531.59	3288700.36
1	435528.45	3288697.66	7	435533.54	3288702.05
:3У36			8	435555.00	3288677.93
Номер точки	Координата X	Координата Y	1	435533.96	3288661.66
1	435608.91	3288609.88	:3У37(1)		
2	435591.21	3288632.40	Номер точки	Координата X	Координата Y
3	435570.62	3288608.86	1	435654.45	3288551.97
4	435571.73	3288607.47	2	435657.57	3288555.00
5	435587.22	3288588.59	3	435654.87	3288558.31
6	435587.60	3288588.12	4	435656.66	3288560.22

1	435608.91	3288609.88	5	435657.64	3288561.02
	:3УЗ8		6	435659.72	3288562.83
Номер точки	Координата X	Координата Y	7	435656.13	3288566.84
1	435526.04	3288768.50	8	435655.80	3288566.08
2	435525.21	3288769.53	9	435654.92	3288566.57
3	435520.51	3288774.61	10	435655.41	3288567.45
4	435515.05	3288779.55	11	435655.52	3288567.52
5	435509.96	3288784.78	12	435645.07	3288579.09
6	435507.30	3288787.90	13	435619.45	3288610.54
7	435500.22	3288796.19	14	435598.92	3288636.17
8	435495.45	3288792.13	15	435569.22	3288672.53
9	435480.41	3288779.05	16	435561.59	3288668.99
10	435479.06	3288778.03	17	435591.16	3288632.39
11	435486.01	3288769.45	18	435593.64	3288629.24
12	435508.16	3288741.99	19	435608.91	3288609.88
13	435509.96	3288743.65	20	435624.14	3288590.87
14	435516.72	3288755.03	21	435653.82	3288555.81
15	435519.43	3288759.58	22	435651.59	3288554.95
1	435526.04	3288768.50	1	435654.45	3288551.97
			23	435636.12	3288576.85
			24	435635.46	3288577.61
			25	435636.22	3288578.27
			26	435636.88	3288577.51
			23	435636.12	3288576.85
			27	435615.46	3288604.47
			28	435614.68	3288603.84
			29	435614.05	3288604.62
			30	435614.83	3288605.25
			27	435615.46	3288604.47
			31	435572.49	3288657.58
			32	435571.75	3288656.91
			33	435571.08	3288657.66
			34	435571.82	3288658.33
			31	435572.49	3288657.58
			:3УЗ7(2)		
			Номер точки	Координата X	Координата Y
			1	435446.60	3288801.55
			2	435448.97	3288801.51
			3	435450.21	3288800.40
			4	435469.09	3288777.57
			5	435481.22	3288761.77
			6	435493.19	3288746.23
			7	435505.27	3288731.52
			8	435518.86	3288715.23
			9	435520.80	3288712.96
			10	435531.59	3288700.36
			11	435532.12	3288700.82
			12	435533.54	3288702.05
			13	435555.00	3288677.93
			14	435563.91	3288679.40
			15	435561.02	3288683.38
			16	435559.28	3288685.21
			17	435556.30	3288687.88
			18	435554.07	3288689.41
			19	435554.07	3288689.41
			20	435551.53	3288692.54
			21	435550.68	3288693.60
			22	435548.07	3288697.87
			23	435547.72	3288698.10
			24	435541.28	3288702.25
			25	435537.22	3288707.26
			26	435520.26	3288727.01
			27	435515.76	3288732.59
			28	435508.16	3288741.99
			29	435486.01	3288769.45

			30	435479.06	3288778.03
			31	435455.04	3288807.61
			1	435446.60	3288801.55
			32	435471.95	3288775.66
			33	435471.17	3288775.03
			34	435470.54	3288775.81
			35	435471.32	3288776.44
			32	435471.95	3288775.66
			36	435495.12	3288746.41
			37	435494.34	3288745.78
			38	435493.71	3288746.56
			39	435494.49	3288747.19
			36	435495.12	3288746.41
			40	435520.83	3288715.72
			41	435520.06	3288715.08
			42	435519.41	3288715.85
			43	435520.18	3288716.49
			40	435520.83	3288715.72
			:3УЗ7(З)		
			Номер точки	Координата X	Координата Y
			1	435432.79	3288821.74
			2	435432.88	3288821.82
			3	435418.01	3288839.97
			4	435416.56	3288841.73
			5	435416.07	3288842.35
			6	435403.48	3288858.33
			7	435391.27	3288873.91
			8	435379.01	3288889.49
			9	435366.78	3288905.05
			10	435354.23	3288920.97
			11	435353.71	3288921.61
			12	435342.04	3288935.84
			13	435329.72	3288950.95
			14	435329.26	3288951.51
			15	435316.14	3288967.48
			16	435315.76	3288967.95
			17	435291.84	3288997.16
			18	435292.31	3288997.55
			19	435298.59	3289002.72
			20	435324.03	3288972.22
			21	435335.06	3288958.45
			22	435348.42	3288941.52
			23	435360.84	3288926.34
			24	435373.17	3288911.01
			25	435386.24	3288895.01
			26	435398.25	3288880.14
			27	435411.34	3288864.13
			28	435426.34	3288845.72
			29	435443.10	3288824.75
			1	435432.79	3288821.74
			30	435321.44	3288964.72
			31	435320.81	3288965.50
			32	435320.02	3288964.87
			33	435320.65	3288964.09
			30	435321.44	3288964.72
			34	435352.31	3288926.28
			35	435351.68	3288927.06
			36	435350.89	3288926.43
			37	435351.52	3288925.65
			34	435352.31	3288926.28
			38	435379.97	3288891.97
			39	435379.35	3288892.76
			40	435378.56	3288892.13
			41	435379.19	3288891.35
			38	435379.97	3288891.97

			42	435407.49	3288855.78
			43	435408.27	3288856.41
			44	435407.65	3288857.19
			45	435406.86	3288856.57
			42	435407.49	3288855.78

					02.09/2021-ППТ/ПМТ	Лист
Изм.	Лист	№ докум.	Подпись	Дата		29