

Утверждены
постановлением администрации
города Усолье-Сибирское
от 26.11.2021г. № 2470-пм

ДОКУМЕНТАЦИЯ ПО ПЛАНИРОВКЕ ТЕРРИТОРИИ

ПРОЕКТ ПЛАНИРОВКИ И МЕЖЕВАНИЯ ТЕРРИТОРИИ

основная часть
(утверждаемая)

Изм.	Лист	№ докум.	Подпись	Дата	Документация по планировке территории				
Разраб.	Коснырев Н.В.				Российская Федерация, Иркутская область, г. Усолье-Сибирское, в районе ул. Клары Цеткин – ул. Нагорная – ул. Плеханова	Стадия	Лист	Листов	
Провер.	Селяев А.Г.						1	41	

**ДОКУМЕНТАЦИЯ
ПО ПЛАНИРОВКЕ ТЕРРИТОРИИ**

ПРОЕКТ ПЛАНИРОВКИ И МЕЖЕВАНИЯ ТЕРРИТОРИИ

**основная часть
(утверждаемая)**

Том 1

Изм.	Лист	№ докум.	Подпись	Дата

20.09.2021-ППТ/ПМТ

Лист
2

**СОСТАВ
ДОКУМЕНТАЦИИ ПО ПЛАНИРОВКЕ ТЕРРИТОРИИ**

Обозначение	Наименование	Состав тома
1	2	3
Том 1	Проект планировки территории. Основная часть	Графическая часть Текстовая часть
Том 2	Проект межевания территории. Основная часть	Графическая часть Текстовая часть
Том 3	Проект планировки территории. Материалы по обоснованию	Графическая часть Текстовая часть
Том 4	Проект планировки территории. Материалы по обоснованию	Текстовая часть

Изм.	Лист	№ докум.	Подпись	Дата	20.09.2021-ППТ/ПМТ	Лист
						3

СОДЕРЖАНИЕ ТОМА 1

Обозначение	Наименование	Стр.
1	2	3
Графическая часть		
Том 1	Чертеж проекта планировки	6
Том 1	Чертеж красных линий	7
Текстовая часть		
Том 1	Положение о характеристиках планируемого развития территории	9-12
Том 1	Положение об очередности планируемого развития территории	11

**ДОКУМЕНТАЦИЯ
ПО ПЛАНИРОВКЕ ТЕРРИТОРИИ**

ПРОЕКТ ПЛАНИРОВКИ И МЕЖЕВАНИЯ ТЕРРИТОРИИ

**основная часть
(утверждаемая)**

Том 1

Графическая часть

Изм.	Лист	№ докум.	Подпись	Дата

20.09.2021-ППТ/ПМТ

Лист

ДОКУМЕНТАЦИЯ ПО ПЛАНЫРОВКЕ ТЕРРИТОРИИ
В РАЙОНЕ УЛ. КЛАРЫ ЦЕТКИН – УЛ. НАГОРНАЯ – УЛ. ПЛЕХАНОВА Г. УСОЛЬЕ-СИБИРСКОЕ ИРКУТСКОЙ ОБЛАСТИ
РОССИЙСКОЙ ФЕДЕРАЦИИ
ЧЕРТЕЖ ПРОЕКТА ПЛАНЫРОВКИ
М 1:2000



Согласовано:

Инф № подп.
Приложение к документу
Времен. инв №

ОСНОВНЫЕ ПОЛОЖЕНИЯ ПРОЕКТА ПЛАНЫРОВКИ ТЕРРИТОРИИ

ГРАНИЦЫ	
	границы проектируемой территории
ФУНКЦИОНАЛЬНОЕ ЗОНИРОВАНИЕ ТЕРРИТОРИИ	
	коммунально-складская зона (объекты IV,V класса опасности)
	территории общего пользования
ОБЪЕКТЫ КАПИТАЛЬНОГО СТРОИТЕЛЬСТВА существующие	
	жилые здания
	нежилые здания
	общественные здания


2021	Документация по планировке территории 20.09/2021-ППТ				
	Проект планировки территории Графическая часть	Стадия	Лист	Листов	
Разработал:	Косырев Н.В.				
Выполнил:	Косырев Н.В.				
Проект планировки территории Графическая часть					
Чертеж планировки территории М 1:2000	Формат А3				

ДОКУМЕНТАЦИЯ ПО ПЛАНЫРОВКЕ ТЕРРИТОРИИ
В РАЙОНЕ УЛ. КЛАРЫ ЦЕТКИН – УЛ. НАГОРНАЯ – УЛ. ПЛЕХАНОВА Г. УСОЛЬЕ-СИБИРСКОЕ ИРКУТСКОЙ ОБЛАСТИ
РОССИЙСКОЙ ФЕДЕРАЦИИ
ЧЕРТЕЖ ПРОЕКТА ПЛАНЫРОВКИ
М 1:2000



СОГЛАСОВАНО:

Ич. № подп.	Подпись и фамилия

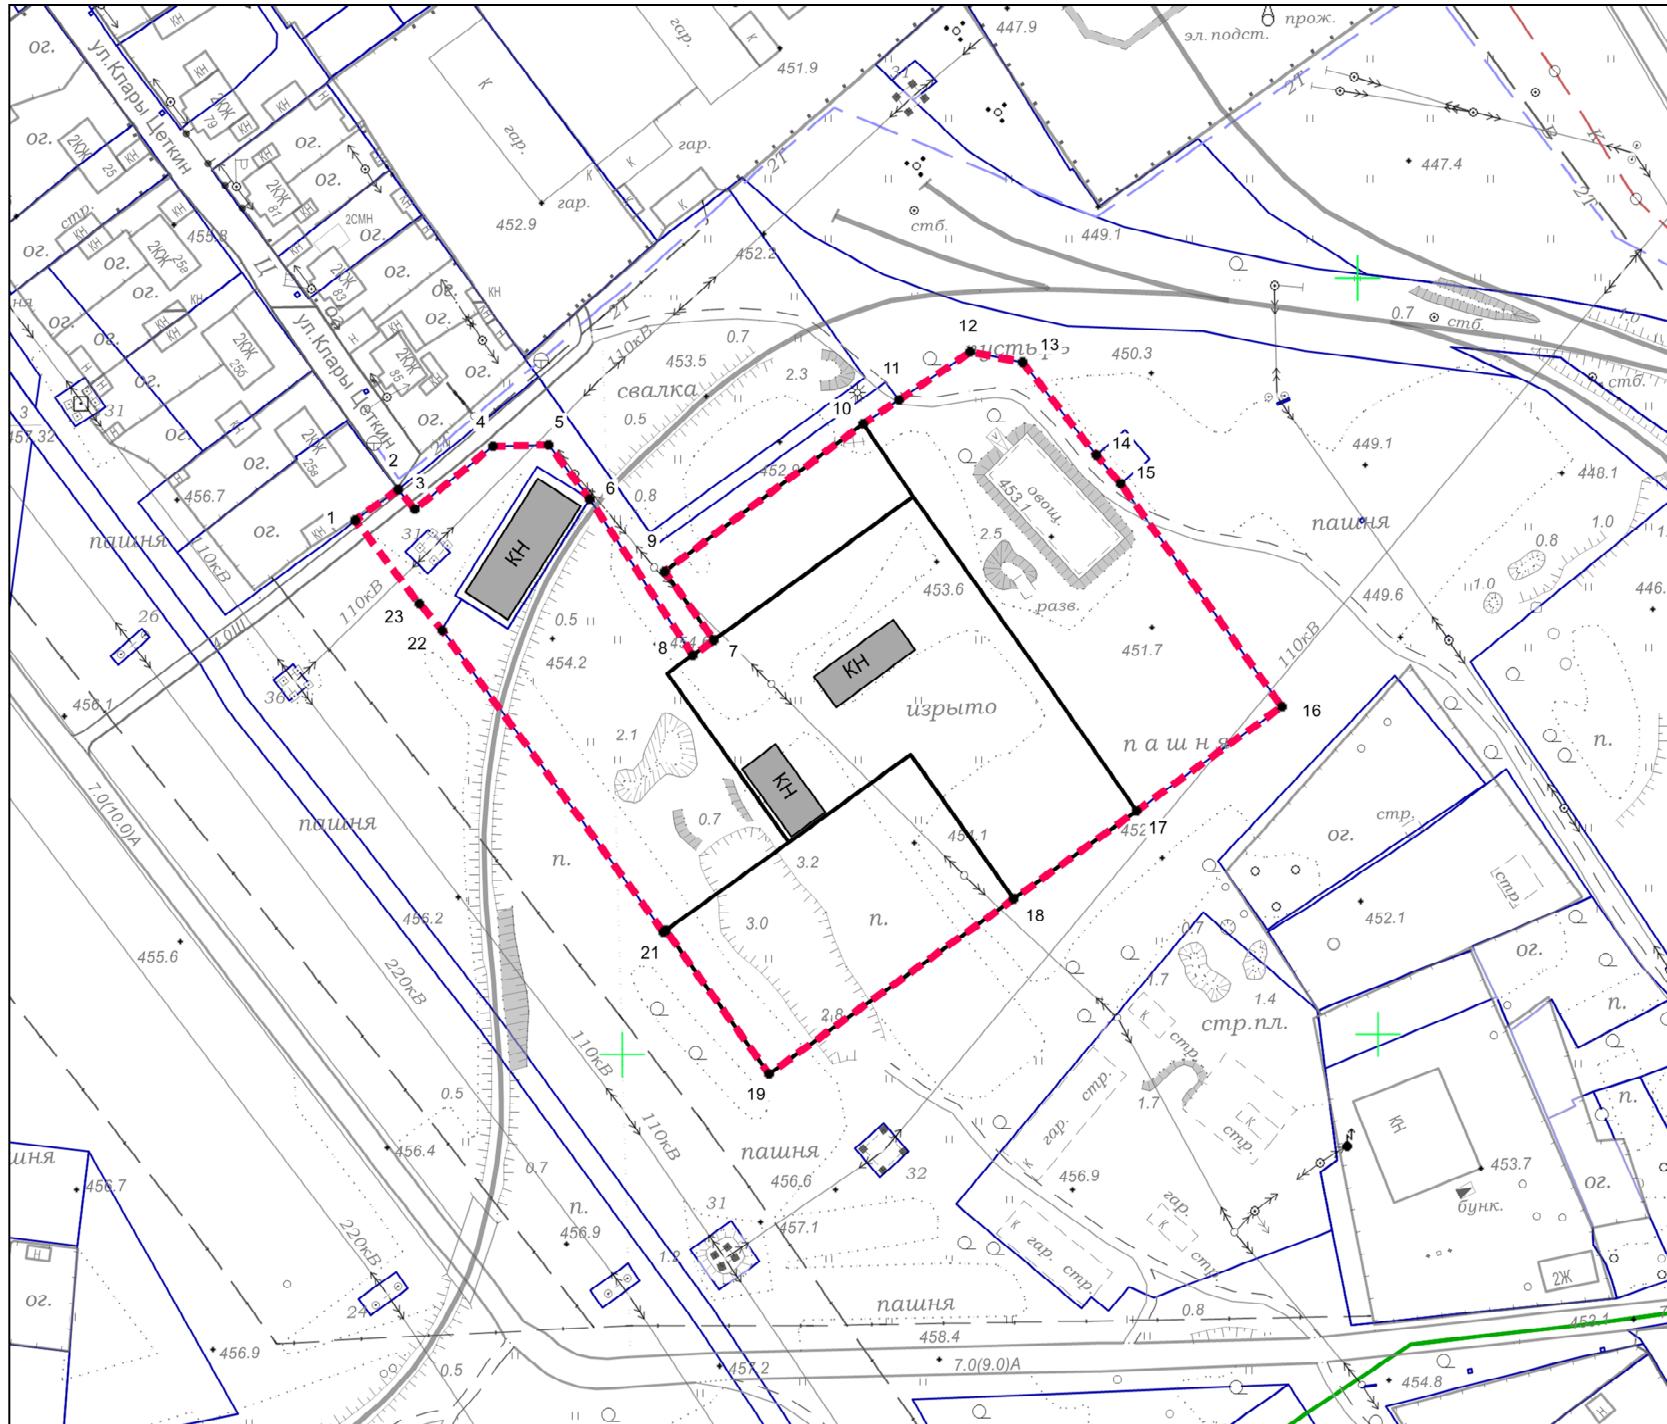

ОСНОВНЫЕ ПОЛОЖЕНИЯ ПРОЕКТА ПЛАНЫРОВКИ ТЕРРИТОРИИ

Красные линии

Красные линии, обозначающие границы территорий общего пользования

утвержденные красные линии

Примечание: линии отступа от красных линий в целях определения места допустимого размещения зданий, строений, сооружений на расстоянии 5 м от красных линий (в случае нового строительства объектов капитального строительства)

Линии отступа от красных линий в целях определения места допустимого размещения зданий, строений, сооружений совпадают с красными линиями*

- * В условиях реконструкции существующей застройки отступы от границ земельного участка формируются в соответствии со сложившейся линией застройки или по красной линии

● 3

поворотные точки красных линий (установливаемых и утвержденных / существующих)

Документация по планировке территории					
20.09.2021-ППТ					
ПРОЕКТ ПЛАНЫРОВКИ ТЕРРИТОРИИ В РАЙОНЕ УЛ. КЛАРЫ ЦЕТКИН – УЛ. НАГОРНАЯ – УЛ. ПЛЕХАНОВА Г. УСОЛЬЕ-СИБИРСКОЕ ИРКУТСКОЙ ОБЛАСТИ РОССИЙСКОЙ ФЕДЕРАЦИИ					
изм.	Кол. уч	Лист	№ док.	Подп.	Дата
Разработал:	Коснырев Н.В.				
Выполнил:	Коснырев Н.В.				
Проект планировки территории Графическая часть			Стадия	Лист	Листов
			П	1	1
Чертеж красных линий М 1:2000			Формат А3		

**ДОКУМЕНТАЦИЯ
ПО ПЛАНИРОВКЕ ТЕРРИТОРИИ**

ПРОЕКТ ПЛАНИРОВКИ И МЕЖЕВАНИЯ ТЕРРИТОРИИ

**основная часть
(утверждаемая)**

Том 1

Текстовая часть

Изм.	Лист	№ докум.	Подпись	Дата
------	------	----------	---------	------

20.09.2021-ППТ/ПМТ

Лист

1. ПОЛОЖЕНИЕ О ХАРАКТЕРИСТИКАХ ПЛАНИРУЕМОГО РАЗВИТИЯ ТЕРРИТОРИИ

В соответствии со статьей 42 Градостроительного кодекса Российской Федерации подготовка проектов планировки территории осуществляется для выделения элементов планировочной структуры, установления границ территории общего пользования, границ зон планируемого размещения объектов капитального строительства, определения характеристик и очередности планируемого развития территории.

Проект планировки территории разработан в отношении планировочной единицы, расположенной в районе ул. Клары Цеткин – ул. Нагорная – ул. Плеханова г. Усолье-Сибирское Иркутской области Российской Федерации, на основании постановления администрации города Усолье-Сибирское № 1286-п от 22.06.2021г. «О принятии решения о внесении изменений в проект планировки и проект межевания территории в районе ул. Клары Цеткин – ул. Нагорная – ул. Плеханова г. Усолье-Сибирское Иркутской области Российской Федерации, утвержденные постановлением администрации города Усолье-Сибирское от 22.05.2018г. № 9858 «Об утверждении проекта планировки и проекта межевания территории, в районе ул. Клары Цеткин – ул. Нагорная – ул. Плеханова г. Усолье-Сибирское Иркутской области Российской Федерации».

Численность населения города Усолье-Сибирское составляет – 76 047 человек.

Описание местоположения границ территории планировки и межевания

Таблица 1

Категория земель	Земли населенных пунктов
Муниципальное образование	«город Усолье-Сибирское», Иркутской области
Кадастровый квартал	38:31:0000048
Объект планировки и межевания	Часть квартала 38:31:0000048
Площадь территории планировки и межевания	2.55 га.

Исходные данные

- Генеральный план муниципального образования «город Усолье-Сибирское», утвержденный решением городской Думы от 17.07.2009г. № 43/4;
- Правила землепользования и застройки муниципального образования «город Усолье-Сибирское», утвержденные решение городской Думы от 25.06.2020г. № 33/7. Карта градостроительного зонирования;
- Местные нормативы градостроительного проектирования муниципального образования «город Усолье-Сибирское», утвержденные решением городской Думы от 28.01.2016г. № 9/6;
- Кадастровый план территории;
- Данные геодезических измерений, выполненных в 2021г. ООО «Кадастровое Бюро», в системе координат МСК-38, зона 3.

Современное использование территории

Проектом планировки разрабатывается застроенная территория площадью 2,55 га. На территории расположены промышленные здания и сооружения, а также подъездные ж/д пути. Территория имеет прямоугольную форму, вытянутую в северо-восточном направлении.

В соответствии с документами территориального планирования муниципального образования «город Усолье- Сибирское» в границах планируемой территории не предусмотрено размещение объектов федерального, регионального и местного значения.

Изм.	Лист	№ докум.	Подпись	Дата

20.09.2021-ППТ/ПМТ

Лист

9

Определение параметров планируемого развития территории. Плотность и параметры застройки территории

Проектом планировки территории:

- выделяются элементы планировочной структуры;
- устанавливаются границы зоны планируемого размещения объектов капитального строительства;
- устанавливаются параметры планируемого развития элементов планировочной структуры;
- устанавливаются границы территории общего пользования.

В границах территории общего пользования размещаются улицы, проезды. В целях регулирования застройки устанавливаются линии отступа от красных линий на расстоянии от красных линий улиц — 5 метра.

Система транспортной инфраструктуры

Улично-дорожная сеть проектируемой территории выполнена в соответствии с требованиями нормативов градостроительного регулирования. Доступ на территорию осуществляется через улицу Плеханова и улицу Клары Цеткин. В 300 метровом радиусе от проектируемой территории расположены остановочные пункты общественного транспорта. Для обеспечения автомобильных проездов и противопожарного обслуживания объектов капитального строительства предусмотрены проезды с шириной полосы не менее 3,5 м.

Перечень координат характерных точек границ зон планируемого размещения

Проект планировки территории подготовлен в соответствии с системой координат, используемой для ведения Единого государственного реестра недвижимости (МСК-38, зона - 3).

Таблица № 2

Каталог координат характерных точек красных линий

Обозначение характерных точек границы	Координаты, м	
	X	Y
1	434185.11	3290781.05
2	434193.28	3290792.26
3	434187.90	3290796.72
4	434204.80	3290817.39
5	434205.08	3290832.06
6	434190.64	3290842.95
7	434149.42	3290870.16
8	434153.46	3290875.78
9	434171.59	3290862.79
10	434210.62	3290915.18
11	434216.97	3290924.65
12	434229.64	3290943.55
13	434226.91	3290957.37
14	434202.42	3290976.86
15	434194.79	3290983.33
16	434135.85	3291026.04
17	434108.27	3290987.49
18	434085.08	3290955.12
19	434038.69	3290890.37
20	434076.64	3290863.12
21	434076.16	3290862.45
22	434155.98	3290804.04
23	434163.09	3290797.88
1	434185.11	3290781.05

Изм.	Лист	№ докум.	Подпись	Дата

20.09.2021-ППТ/ПМТ

Лист

10

Каталог координат характерных точек границ зон планируемого размещения объектов
капитального строительства

Обозначение характерных точек границы	Координаты, м	
	X	Y
1	434185.11	3290781.05
2	434193.28	3290792.26
3	434200.00	3290800.68
4	434201.33	3290802.34
5	434222.93	3290829.39
6	434181.94	3290858.86
7	434222.79	3290915.70
8	434242.40	3290942.36
9	434238.81	3290958.44
10	434226.91	3290957.37
11	434202.42	3290976.86
12	434194.79	3290983.33
13	434135.85	3291026.04
14	434108.27	3290987.49
15	434085.08	3290955.12
16	434038.69	3290890.37
17	434076.64	3290863.12
18	434076.16	3290862.45
19	434155.98	3290804.04
20	434163.09	3290797.88
1	434185.11	3290781.05

2. ПОЛОЖЕНИЕ ОБ ОЧЕРЕДНОСТИ ПЛАНИРУЕМОГО РАЗВИТИЯ ТЕРРИТОРИИ

Планируемое развитие: строительство (реконструкция) объектов общественной застройки.

Основные технико-экономические показатели проекта планировки

Таблица 4

№ п/п	Показатели	Единица измерения	Количество
1.	Территория		
1.1.	Площадь проектируемой территории	кв.м.	25509
	В том числе:		
	- территория общественного, делового и коммерческого назначения	кв.м.	0
	-- территория промышленных объектов	кв.м.	24088
	- территория городского транспорта	кв.м.	1421
	- территория жилой застройки	кв.м.	0
2.	Транспортная инфраструктура		
	Протяженность улично-дорожной сети:		
	Дороги федерального значения	км.	0
	Дороги местного значения	км.	0
	Проезды	км.	0.2

Изм.	Лист	№ докум.	Подпись	Дата	Лист
					20.09.2021-ППТ/ПМТ