

**ДОКУМЕНТАЦИЯ  
ПО ПЛАНИРОВКЕ ТЕРРИТОРИИ**

**ПРОЕКТ МЕЖЕВАНИЯ**

**основная часть  
(утверждаемая)**

**Том 2**

					01.09/2021-ППТ/ПМТ	Лист
Изм.	Лист	№ докум.	Подпись	Дата		2

## СОСТАВ ДОКУМЕНТАЦИИ ПО ПЛАНИРОВКЕ ТЕРРИТОРИИ

Обозначение	Наименование	Состав тома
1	2	3
Том 1	Проект планировки территории. Основная часть	Графическая часть
		Текстовая часть
Том 2	Проект межевания территории. Основная часть	Графическая часть
		Текстовая часть

					01.09/2021-ППТ/ПМТ	Лист
Изм.	Лист	№ докум.	Подпись	Дата		3

**СОДЕРЖАНИЕ**  
**Том 2**

Обозначение	Наименование	Стр.
	Графическая часть	
Том 2	Чертеж межевания территории	6
	Текстовая часть	
Том 2	1. Перечень и сведения о площади образуемых земельных участков, в том числе способы их образования	8
Том 2	2. Перечень и сведения о площади образуемых земельных участков, которые будут отнесены к территориям общего пользования или имуществу общего пользования, в том числе в отношении которых предполагаются резервирование и (или) изъятие для государственных или муниципальных нужд	11
Том 2	3. Вид разрешенного использования образуемых земельных участков в соответствии с проектом планировки территории	12
Том 2	4. Сведения о границах территории, в отношении которой утвержден проект межевания	12
Том 2	5. Каталог координат поворотных точек границ образуемых земельных участков	14

					01.09/2021-ППТ/ПМТ	Лист
Изм.	Лист	№ докум.	Подпись	Дата		4

# ДОКУМЕНТАЦИЯ ПО ПЛАНИРОВКЕ ТЕРРИТОРИИ

## ПРОЕКТ МЕЖЕВАНИЯ


основная часть  
(утверждаемая)

Том 2

ГРАФИЧЕСКАЯ ЧАСТЬ





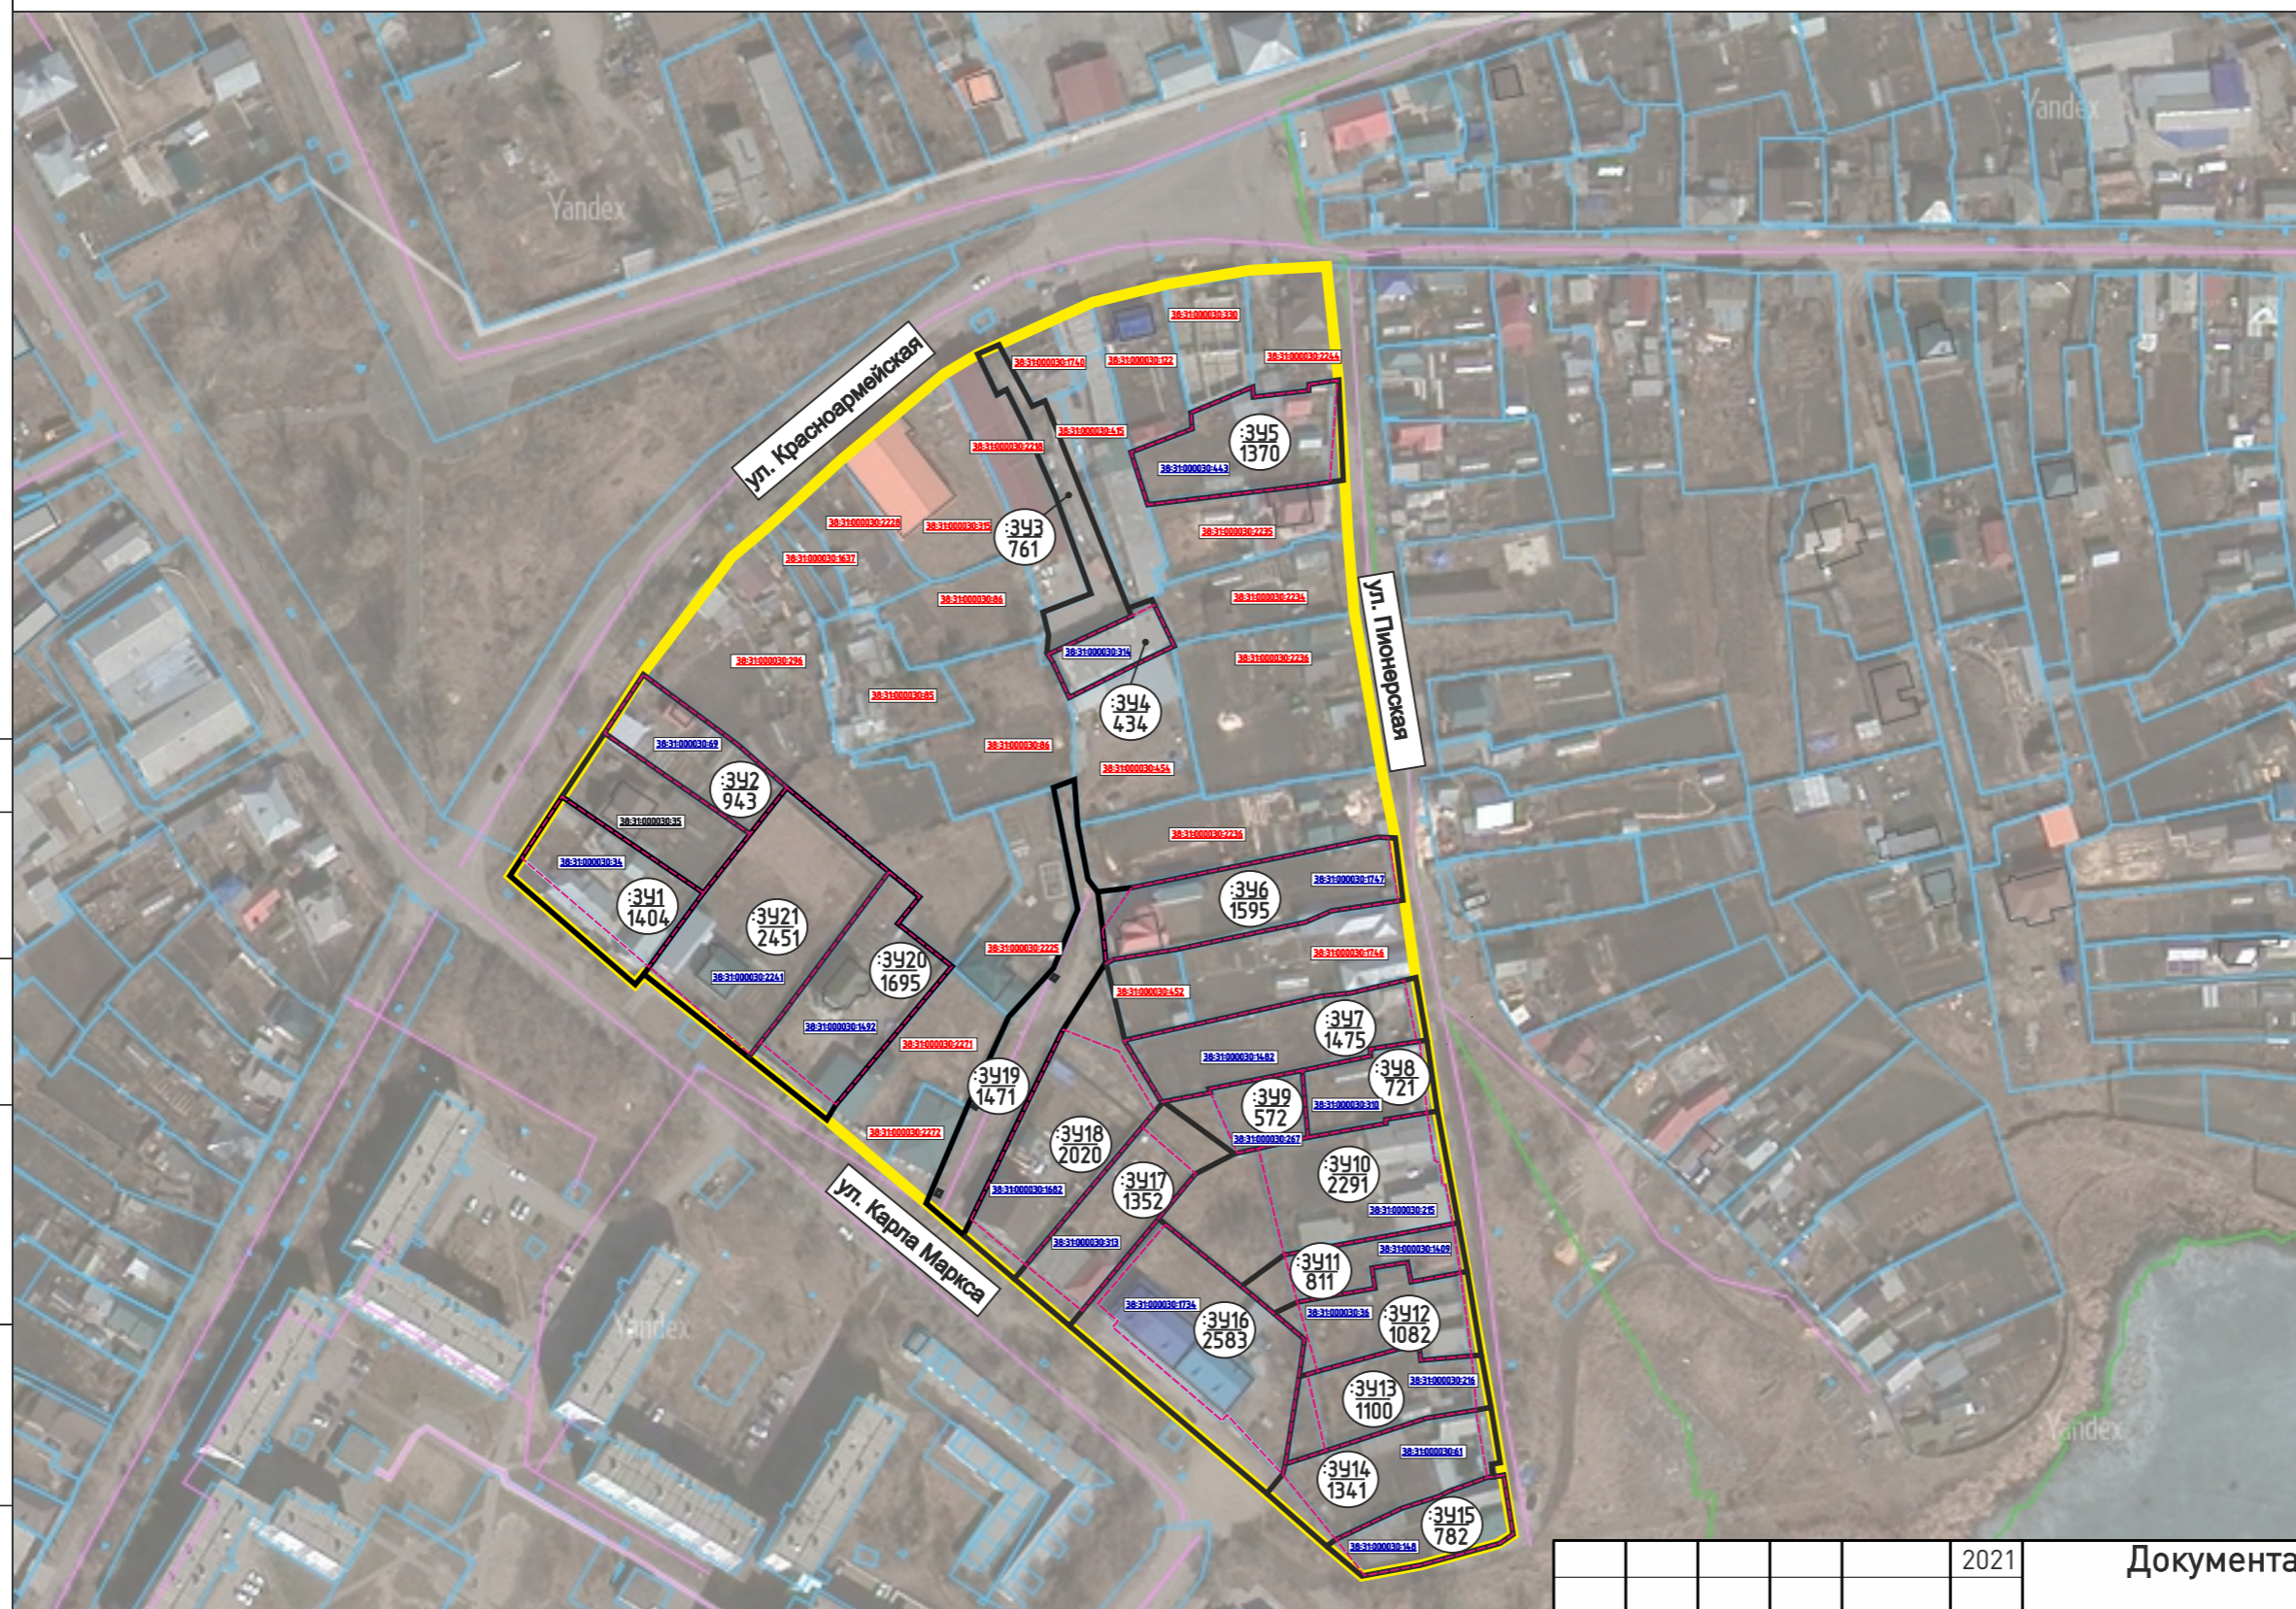




					01.09/2021-ППТ/ПМТ	Лист
Изм.	Лист	№ докум.	Подпись	Дата		5

ДОКУМЕНТАЦИЯ ПО ПЛАНИРОВКЕ ТЕРРИТОРИИ В РАЙОНЕ УЛ. КАРЛА МАРКСА - УЛ. КРАСНОАРМЕЙСКАЯ - УЛ. ПИОНЕРСКАЯ  
 Г.УСОЛЬЕ-СИБИРСКОЕ ИРКУТСКОЙ ОБЛАСТИ РОССИЙСКОЙ ФЕДЕРАЦИИ  
 ЧЕРТЕЖ ПРОЕКТА МЕЖЕВАНИЯ М 1:2000




ОСНОВНЫЕ ПОЛОЖЕНИЯ ПРОЕКТА ПЛАНИРОВКИ ТЕРРИТОРИИ

Образованные земельные участки, в том числе способы их образования:

-  образованные земельные участки
-  образованные земельные участки, из незарегистрированных земель
-  образованные земельные участки
-  образованные земельные участки путем перераспределения земельных участков
-  образованные земельные участки, которые после образования будут отнесены к территориям общего пользования
-  образованные земельные участки путем объединения земельных участков
-  уточняемые проектом межевания земельные участки
-  условный номер образуемого земельного участка
-  площадь образуемого земельного участка, кв.м.

Ликвидируемые земельные участки:

-  ликвидируемые земельные участки
- 38:31:000049:222 кадастровый номер ликвидируемого земельного участка, сведения о котором содержится в ЕГРН
- 38:31:000049:222 кадастровый номер уточняемого земельного участка

**Примечание:**  
 Границы проектируемой территории межевания совпадают с границами, указанными в проекте планировки территории. Координаты красных линий межевания совпадают с координатами красных линий, указанными в проекте планировки территории.

Линии отступа от красных линий в целях определения места допустимого размещения зданий, строений, сооружений совпадают с красными линиями\*


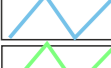



\* - в условиях реконструкции существующей застройки отступы от границ земельного участка формируются в соответствии со сложившейся линией застройки или по красной линии

Линии отступа от красных линий в целях определения места допустимого размещения зданий, строений, сооружений на расстоянии 5 м от красных линий (в случае нового строительства объектов капитального строительства)

СОГЛАСОВАНО:

Имен. N подл.  
 Подпись и дата  
 Взамен инв. N

**УСЛОВНЫЕ ОБОЗНАЧЕНИЯ**

-  граница разработки проекта планировки и проекта межевания
-  границы земельных участков согласно сведений ЕГРН
-  границы кадастрового квартала
-  граница муниципального образования
-  объекты капитального строительства

						2021	Документация по планировке территории 01.09/2021-ПМТ				
										ПРОЕКТ ПЛАНИРОВКИ ТЕРРИТОРИИ В РАЙОНЕ УЛ. КАРЛА МАРКСА – УЛ. КРАСНОАРМЕЙСКАЯ – УЛ. ПИОНЕРСКАЯ Г.УСОЛЬЕ-СИБИРСКОЕ ИРКУТСКОЙ ОБЛАСТИ РОССИЙСКОЙ ФЕДЕРАЦИИ	
Изм.	Кол.уч	Лист	№докум	Подп.	Дата	Проект межевания территории			Стадия	Лист	Листов
Разработал						Графическая часть			П	1	1
Выполнил						Чертеж проекта межевания М 1:2000			ФОРМАТ А3		

# ДОКУМЕНТАЦИЯ ПО ПЛАНИРОВКЕ ТЕРРИТОРИИ

## ПРОЕКТ МЕЖЕВАНИЯ

основная часть  
(утверждаемая)

Том 2

ТЕКСТОВАЯ ЧАСТЬ

					01.09/2021-ППТ/ПМТ	Лист
Изм.	Лист	№ докум.	Подпись	Дата		7

## 1. ПЕРЕЧЕНЬ И СВЕДЕНИЯ О ПЛОЩАДИ ОБРАЗУЕМЫХ ЗЕМЕЛЬНЫХ УЧАСТКОВ, В ТОМ ЧИСЛЕ ВОЗМОЖНЫЕ СПОСОБЫ ИХ ОБРАЗОВАНИЯ

В соответствии со статьей 43 Градостроительного кодекса Российской Федерации подготовка проектов межевания территории осуществляется в целях определения местоположения границ, образуемых и изменяемых земельных участков и установления публичных сервитутов.

Проект межевания выполнен в районе ул. Карла Маркса — ул. Красноармейская — ул. Пионерская в г.Усолье-Сибирское на основании следующих исходных данных:

- Генеральный план муниципального образования «город Усолье-Сибирское», утвержденный решением городской Думы от 17.07.2009г. № 43/4;
- Правила землепользования и застройки муниципального образования «город Усолье-Сибирское», утвержденные решением городской Думы от 25.06.2020г. № 33/7. Карта градостроительного зонирования;
- постановления администрации города Усолье-Сибирское от 27.07.2021 года № 1524-па «О принятии решения о внесении изменений в проект планировки и проект межевания территории в районе ул. Карла Маркса — ул. Красноармейская — ул. Пионерская г.Усолье-Сибирское Иркутской области Российской Федерации, утвержденные постановлением администрации города Усолье-Сибирское от 13.06.2018г. № 1152 «Об утверждении проекта планировки и проекта межевания территории в районе ул. Карла Маркса — ул. Красноармейская — ул. Пионерская г.Усолье-Сибирское Иркутской области Российской Федерации».
- сведения из единого государственного реестра недвижимости;
- и другие данные.

Настоящим проектом межевания предусматриваются действия по определению местоположения границ образуемых земельных участков, на которых планируется размещение объектов капитального строительства, изменяемых земельных участков, а также установлению границ земельных участков, которые после образования будут относиться к территориям общего пользования. Границы таких земельных участков определяются с учетом границ смежных земельных участков, поставленных на кадастровый учет.

Сведения о кадастровых номерах земельных участков, участвующих в межевании, площадях, сведения об образуемых земельных участках, уточняемых, в том числе их площади и планируемый вид разрешенного использования, способе образования представлены в таблице 1.

### Перечень и сведения о площади образуемых земельных участков, уточняемых в том числе возможные способы их образования

Таблица 1

Условный номер, образуемого (кадастровый номер уточняемого) земельного участка	Адрес, образуемых земельных участков/ местоположение	Способ образования земельного участка	Вид разрешенного использования	Площадь, кв. м.
38:31:000030:35	Российская Федерация, Иркутская область, муниципальное образование «город Усолье-Сибирское», г.Усолье-Сибирское, ул. Красноармейская, з/у 4	уточнение местоположения границ земельного участка	для индивидуального жилищного строительства 2.1.	1018

:341	Российская Федерация, Иркутская область, муниципальное образование «город Усолье-Сибирское», г.Усолье-Сибирское, ул. Красноармейская, з/у 2	образование путем перераспределения земельного участка с кадастровым номером 38:31:000030:34 и земель, находящихся в государственной или муниципальной собственности	для индивидуального жилищного строительства 2.1.	1404
:342	Российская Федерация, Иркутская область, муниципальное образование «город Усолье-Сибирское», г.Усолье-Сибирское, ул. Красноармейская, з/у 6	образование путем перераспределения земельного участка с кадастровым номером 38:31:000030:69 и земель, находящихся в государственной или муниципальной собственности	для индивидуального жилищного строительства 2.1.	943
:343	Российская Федерация, Иркутская область, муниципальное образование «город Усолье-Сибирское», г.Усолье-Сибирское	образование из земель, находящихся в государственной или муниципальной собственности	земельные участки (территории) общего пользования 12.0.	761
:344	Российская Федерация, Иркутская область, муниципальное образование «город Усолье-Сибирское», г.Усолье-Сибирское, ул. Красноармейская, з/у 16/1	образование путем перераспределения земельного участка с кадастровым номером 38:31:000030:314 и земель, находящихся в государственной или муниципальной собственности	служебные гаражи 4.9.	435
:345	Российская Федерация, Иркутская область, муниципальное образование «город Усолье-Сибирское», г.Усолье-Сибирское, ул.Пионерская, з/у 2	образование путем перераспределения земельного участка с кадастровым номером 38:31:000030:443 и земель, находящихся в государственной или муниципальной собственности	для индивидуального жилищного строительства 2.1.	1370
:346	Российская Федерация, Иркутская область, муниципальное образование «город Усолье-Сибирское», г.Усолье-Сибирское, ул.Пионерская, з/у 14	образование путем перераспределения земельного участка с кадастровым номером 38:31:000008:1747 и земель, находящихся в государственной или муниципальной собственности	для индивидуального жилищного строительства 2.1.	1595
:347	Российская Федерация, Иркутская область, муниципальное образование «город Усолье-Сибирское», г.Усолье-Сибирское, ул.Пионерская, з/у 18	образование путем перераспределения земельного участка с кадастровым номером 38:31:000030:1482 и земель, находящихся в государственной или муниципальной собственности	для индивидуального жилищного строительства 2.1.	1475
:348	Российская Федерация, Иркутская область, муниципальное образование «город Усолье-Сибирское», г.Усолье-Сибирское, ул.Пионерская, з/у 20	образование путем перераспределения земельного участка с кадастровым номером 38:31:000030:310 и земель, находящихся в государственной или муниципальной собственности	для индивидуального жилищного строительства 2.1.	721
:349	Российская Федерация, Иркутская область, муниципальное образование «город Усолье-Сибирское», г.Усолье-Сибирское	образование путем перераспределения земельного участка с кадастровым номером 38:31:000030:267 и земель, находящихся в государственной или	ведения огородничества 13.1.	572



		муниципальной собственности		
:3У10	Российская Федерация, Иркутская область, муниципальное образование «город Усолье-Сибирское», г.Усолье-Сибирское, ул.Пионерская, з/у 22	образование путем перераспределения земельного участка с кадастровым номером 38:31:000030:215 и земель, находящихся в государственной или муниципальной собственности	для индивидуального жилищного строительства 2.1.	2291
:3У11	Российская Федерация, Иркутская область, муниципальное образование «город Усолье-Сибирское», г.Усолье-Сибирское, ул.Пионерская, з/у 24а	образование путем перераспределения земельного участка с кадастровым номером 38:31:000030:1409 и земель, находящихся в государственной или муниципальной собственности	для индивидуального жилищного строительства 2.1.	811
:3У12	Российская Федерация, Иркутская область, муниципальное образование «город Усолье-Сибирское», г.Усолье-Сибирское, ул.Пионерская, з/у 24	образование путем перераспределения земельного участка с кадастровым номером 38:31:000030:1410 и земель, находящихся в государственной или муниципальной собственности	для индивидуального жилищного строительства 2.1.	1082
:3У13	Российская Федерация, Иркутская область, муниципальное образование «город Усолье-Сибирское», г.Усолье-Сибирское, ул.Пионерская, з/у 26	образование путем перераспределения земельного участка с кадастровым номером 38:31:000030:216 и земель, находящихся в государственной или муниципальной собственности	для индивидуального жилищного строительства 2.1.	1100
:3У14	Российская Федерация, Иркутская область, муниципальное образование «город Усолье-Сибирское», г.Усолье-Сибирское, ул.Пионерская, з/у 30	образование путем перераспределения земельного участка с кадастровым номером 38:31:000030:61 и земель, находящихся в государственной или муниципальной собственности	для индивидуального жилищного строительства 2.1	1341
:3У15	Российская Федерация, Иркутская область, муниципальное образование «город Усолье-Сибирское», г.Усолье-Сибирское, ул.Пионерская, з/у 32	образование путем перераспределения земельного участка с кадастровым номером 38:31:000030:148 и земель, находящихся в государственной или муниципальной собственности	для индивидуального жилищного строительства 2.1	782
:3У16	Российская Федерация, Иркутская область, муниципальное образование «город Усолье-Сибирское», г.Усолье-Сибирское, ул.Карла Маркса, з/у 21а	образование путем перераспределения земельного участка с кадастровым номером 38:31:000030:1734 и земель, находящихся в государственной или муниципальной собственности	пищевая промышленность 6.4.	2583
:3У17	Российская Федерация, Иркутская область, муниципальное образование «город Усолье-Сибирское», г.Усолье-Сибирское, ул.Карла Маркса, з/у 21	образование путем перераспределения земельного участка с кадастровым номером 38:31:000030:313 и земель, находящихся в государственной или муниципальной собственности	для индивидуального жилищного строительства 2.1.	1352
:3У18	Российская Федерация, Иркутская область,	образование путем перераспределения земельного	для индивидуального жилищного строительства 2.1.	2020

						01.09/2021-ППТ/ПМТ	Лист
Изм.	Лист	№ докум.	Подпись	Дата			10

	муниципальное образование «город Усолье-Сибирское», г.Усолье-Сибирское, ул.Карла Маркса, з/у 19	участка с кадастровым номером 38:31:000030:313 и земель, находящихся в государственной или муниципальной собственности		
:3У19	Российская Федерация, Иркутская область, муниципальное образование «город Усолье-Сибирское», г.Усолье-Сибирское	образование из земель, находящихся в государственной или муниципальной собственности	земельные участки (территории) общего пользования 12.0.	1471
:3У20	Российская Федерация, Иркутская область, муниципальное образование «город Усолье-Сибирское», г.Усолье-Сибирское, ул.Карла Маркса, з/у 15	образование путем перераспределения земельного участка с кадастровым номером 38:31:000030:1492 и земель, находящихся в государственной или муниципальной собственности	для индивидуального жилищного строительства 2.1.	1695
:3У21	Российская Федерация, Иркутская область, муниципальное образование «город Усолье-Сибирское», г.Усолье-Сибирское, ул.Карла Маркса, з/у 13	образование путем перераспределения земельного участка с кадастровым номером 38:31:000030:2241 и земель, находящихся в государственной или муниципальной собственности	для индивидуального жилищного строительства 2.1.	2451

## 2. ПЕРЕЧЕНЬ И СВЕДЕНИЯ О ПЛОЩАДИ ОБРАЗУЕМЫХ ЗЕМЕЛЬНЫХ УЧАСТКОВ, КОТОРЫЕ БУДУТ ОТНЕСЕНЫ К ТЕРРИТОРИЯМ ОБЩЕГО ПОЛЬЗОВАНИЯ ИЛИ ИМУЩЕСТВУ ОБЩЕГО ПОЛЬЗОВАНИЯ, В ТОМ ЧИСЛЕ В ОТНОШЕНИИ КОТОРЫХ ПРЕДПОЛАГАЮТСЯ РЕЗЕРВИРОВАНИЕ И (ИЛИ) ИЗЪЯТИЕ ДЛЯ ГОСУДАРСТВЕННЫХ ИЛИ МУНИЦИПАЛЬНЫХ НУЖД

Проектом межевания не предусмотрено образование земельных участков, которые подлежат изъятию. Резервированию подлежат все образуемые земельные участки, предусмотренные данным проектом межевания территории.

Земельные участки, которые будут отнесены к территориям общего пользования представлены в таблице 2.

Таблица 2

Условный номер, образуемого (кадастровый номер уточняемого) земельного участка	Адрес, образуемых земельных участков/ местоположение	Способ образования земельного участка	Вид разрешенного использования	Площадь, кв. м.
:3У3	Российская Федерация, Иркутская область, муниципальное образование «город Усолье-Сибирское», г.Усолье-Сибирское	образование из земель, находящихся в государственной или муниципальной собственности	земельные участки (территории) общего пользования 12.0.	761
:3У19	Российская Федерация, Иркутская область, муниципальное образование «город Усолье-Сибирское», г.Усолье-Сибирское	образование из земель, находящихся в государственной или муниципальной собственности	земельные участки (территории) общего пользования 12.0.	1471

### 3. ВИД РАЗРЕШЕННОГО ИСПОЛЬЗОВАНИЯ ОБРАЗУЕМЫХ ЗЕМЕЛЬНЫХ УЧАСТКОВ В СООТВЕТСТВИИ С ПРОЕКТОМ ПЛАНИРОВКИ ТЕРРИТОРИИ

Планируемый вид разрешенного использования формируемых земельных участков в соответствии с утвержденным Приказ Росреестра от 10.11.2020 N П/0412 «Об утверждении классификатора видов разрешенного использования земельных участков» представлен в таблице 1.

### 4. СВЕДЕНИЯ О ГРАНИЦАХ ТЕРРИТОРИИ, В ОТНОШЕНИИ КОТОРОЙ УТВЕРЖДЕН ПРОЕКТ МЕЖЕВАНИЯ

Координаты характерных точек границ территории, в отношении которой утвержден проект межевания, определяются в соответствии с требованиями к точности определения координат характерных точек границ, установленных в соответствии с Земельным кодексом Российской Федерации и совпадают с координатами характерных точек проекта планировки.

Обозначение характерных точек границ	Координаты, м	
	X	Y
1	2	3
1	436704.06	3292335.87
2	436698.94	3292332.72
3	436668.29	3292368.66
4	436671.54	3292371.06
5	436660.45	3292384.70
6	436661.65	3292385.71
7	436649.18	3292400.83
8	436631.33	3292421.93
9	436617.67	3292438.20
10	436607.96	3292449.77
11	436598.68	3292460.45
12	436586.70	3292475.03
13	436585.98	3292475.92
14	436574.07	3292490.54
15	436572.75	3292492.13
16	436527.93	3292546.52
17	436525.64	3292549.11
18	436513.04	3292563.42
19	436505.06	3292573.74
20	436509.15	3292593.07
21	436511.00	3292599.87
22	436511.85	3292602.95
23	436512.45	3292605.17
24	436513.77	3292609.99
25	436514.21	3292611.61
26	436514.48	3292612.60
27	436515.91	3292614.01
28	436517.40	3292615.50

29	436520.47	3292614.75
30	436533.36	3292612.65
31	436533.24	3292611.22
32	436533.12	3292610.89
33	436536.31	3292610.24
34	436536.61	3292611.81
35	436552.25	3292608.95
36	436567.70	3292606.12
37	436590.37	3292601.97
38	436604.08	3292599.46
39	436635.33	3292593.73
40	436655.08	3292590.12
41	436672.58	3292586.91
42	436694.20	3292582.86
43	436711.90	3292580.70
44	436731.15	3292577.44
45	436774.52	3292569.28
46	436796.33	3292567.17
47	436811.27	3292565.68
48	436839.77	3292563.75
49	436867.02	3292561.44
50	436867.52	3292561.40
51	436871.40	3292559.93
52	436869.88	3292537.16
53	436866.31	3292514.64
54	436866.23	3292514.08
55	436860.44	3292494.07
56	436855.63	3292483.33
57	436848.75	3292469.13
58	436848.51	3292468.62
59	436846.08	3292462.78
60	436845.50	3292461.95
61	436840.30	3292454.46
62	436839.81	3292453.76
63	436829.68	3292441.37
64	436816.90	3292425.72
65	436816.50	3292425.22
66	436816.16	3292424.81
67	436803.46	3292411.10
68	436799.23	3292406.15
69	436796.50	3292404.15
70	436793.47	3292400.66

Изм.	Лист	№ докум.	Подпись	Дата

01.09/2021-ППТ/ПМТ

Лист

13

71	436792.31	3292399.32
72	436787.37	3292393.63
73	436786.52	3292392.64
74	436770.41	3292380.55
75	436769.41	3292379.80
76	436755.27	3292370.74
77	436738.76	3292359.42
78	436721.41	3292347.71

## 5. КАТАЛОГ КООРДИНАТ ПОВОРОТНЫХ ТОЧЕК ГРАНИЦ ОБРАЗУЕМЫХ ЗЕМЕЛЬНЫХ УЧАСТКОВ

Таблица 3

:ЗУ1			:ЗУ2		
Номер точки	Координата X	Координата Y	Номер точки	Координата X	Координата Y
1	436721.41	3292347.71	1	436755.27	3292370.74
2	436694.19	3292387.27	2	436739.98	3292391.89
3	436673.25	3292372.33	3	436736.24	3292396.82
4	436671.54	3292371.06	4	436724.09	3292410.46
5	436668.29	3292368.66	5	436711.06	3292399.85
6	436698.94	3292332.72	6	436711.90	3292398.75
7	436704.06	3292335.87	7	436720.87	3292385.62
1	436721.41	3292347.71	8	436738.76	3292359.42
:ЗУ3			:ЗУ4		
Номер точки	Координата X	Координата Y	Номер точки	Координата X	Координата Y
1	436846.08	3292462.78	1	436762.10	3292483.47
2	436848.51	3292468.62	2	436773.23	3292506.80
3	436831.57	3292478.09	3	436775.14	3292506.06
4	436832.77	3292481.17	4	436777.13	3292511.86
5	436775.14	3292506.06	5	436776.06	3292512.76
6	436773.23	3292506.80	6	436765.67	3292517.80
7	436762.10	3292483.47	7	436764.73	3292517.98
8	436767.50	3292483.29	8	436749.83	3292489.26
9	436773.40	3292481.26	1	436762.10	3292483.47
10	436778.91	3292495.08			
11	436796.56	3292489.10	:ЗУ5		
Номер точки	Координата X	Координата Y	Номер точки	Координата X	Координата Y
12	436812.74	3292482.38	1	436819.17	3292505.96
13	436814.66	3292481.58	2	436825.30	3292523.35
14	436825.84	3292476.57	3	436829.70	3292522.26
15	436836.14	3292471.39	4	436836.98	3292539.85
16	436834.67	3292468.41	5	436834.15	3292540.09
1	436846.08	3292462.78	6	436836.80	3292555.59
			7	436838.41	3292555.82
Номер точки	Координата X	Координата Y	8	436839.36	3292563.79
1	436711.55	3292578.56	9	436811.27	3292565.68
2	436711.90	3292580.70	10	436810.90	3292561.88
3	436694.20	3292582.86	11	436810.54	3292558.90
4	436693.52	3292579.23	12	436804.72	3292510.64
5	436690.52	3292561.98	1	436819.17	3292505.96
6	436688.06	3292556.90	:ЗУ7		
7	436687.61	3292554.82	Номер точки	Координата X	Координата Y
8	436686.47	3292549.54	1	436654.26	3292506.26
9	436684.35	3292539.76	2	436655.51	3292509.55
10	436680.19	3292520.51	3	436662.83	3292542.74
11	436676.58	3292503.87	4	436665.00	3292552.54

12	436675.52	3292499.81	5	436666.54	3292558.44
13	436684.80	3292499.59	6	436667.86	3292567.95
14	436695.60	3292498.19	7	436670.50	3292576.11
15	436697.08	3292506.96	8	436671.90	3292583.58
16	436703.87	3292539.01	9	436672.60	3292587.00
17	436705.93	3292548.76	10	436655.09	3292590.12
18	436707.89	3292557.99	11	436654.44	3292587.04
19	436710.00	3292568.62	12	436652.26	3292573.84
20	436711.22	3292576.48	13	436650.44	3292573.94
1	436711.55	3292578.56	14	436646.40	3292555.15
<b>:ЗУ8</b>			15	436644.28	3292545.30
<b>Номер точки</b>	<b>Координата X</b>	<b>Координата Y</b>	16	436640.93	3292529.68
1	436655.09	3292590.12	17	436640.30	3292529.95
2	436635.33	3292593.73	18	436637.43	3292515.79
3	436634.57	3292590.03	1	436654.26	3292506.26
4	436632.37	3292579.22	<b>:ЗУ9</b>		
5	436631.91	3292579.24	<b>Номер точки</b>	<b>Координата X</b>	<b>Координата Y</b>
6	436629.08	3292563.78	1	436646.40	3292555.15
7	436627.50	3292556.77	2	436627.50	3292556.77
8	436646.40	3292555.15	3	436626.63	3292552.87
9	436650.44	3292573.94	4	436625.29	3292546.92
10	436652.26	3292573.84	5	436624.44	3292543.11
11	436654.44	3292587.04	6	436622.74	3292537.36
1	436655.09	3292590.12	7	436637.43	3292515.79
<b>:ЗУ10</b>			8	436640.30	3292529.95
<b>Номер точки</b>	<b>Координата X</b>	<b>Координата Y</b>	9	436640.93	3292529.68
1	436622.81	3292537.44	1	436646.40	3292555.15
2	436624.44	3292543.11	<b>:ЗУ11</b>		
3	436625.29	3292546.92	<b>Номер точки</b>	<b>Координата X</b>	<b>Координата Y</b>
4	436626.63	3292552.87	1	436591.22	3292532.32
5	436627.50	3292556.77	2	436594.88	3292550.68
6	436629.08	3292563.78	3	436596.73	3292560.50
7	436631.14	3292575.03	4	436600.74	3292581.77
8	436631.50	3292577.02	5	436602.55	3292591.40
9	436631.91	3292579.24	6	436603.70	3292597.49
10	436632.37	3292579.22	7	436604.08	3292599.46
11	436634.57	3292590.03	8	436590.37	3292601.97
12	436635.33	3292593.73	9	436590.02	3292599.94
13	436604.08	3292599.46	10	436587.42	3292586.49
14	436603.70	3292597.49	11	436592.64	3292585.80
15	436602.55	3292591.40	12	436591.24	3292575.47
16	436600.74	3292581.77	13	436585.54	3292575.92
17	436596.73	3292560.50	14	436581.60	3292554.77
18	436594.88	3292550.68	15	436579.73	3292546.17
19	436591.22	3292532.32	16	436580.08	3292545.74
20	436603.42	3292517.63	1	436591.22	3292532.32
21	436604.96	3292515.76	<b>:ЗУ13</b>		
22	436617.31	3292525.93	<b>Номер точки</b>	<b>Координата X</b>	<b>Координата Y</b>
1	436622.81	3292537.44	1	436560.97	3292555.43
<b>:ЗУ12</b>			2	436561.39	3292557.31
<b>Номер точки</b>	<b>Координата X</b>	<b>Координата Y</b>	3	436562.35	3292560.68
1	436579.73	3292546.17	4	436570.52	3292588.53
2	436581.60	3292554.77	5	436565.30	3292589.49
3	436585.54	3292575.92	6	436567.22	3292602.39
4	436591.24	3292575.47	7	436567.28	3292602.79
5	436592.64	3292585.80	8	436567.70	3292606.12
6	436587.42	3292586.49	9	436552.25	3292608.95
7	436590.02	3292599.94	10	436551.78	3292604.94
8	436590.37	3292601.97	11	436549.67	3292593.73
9	436567.70	3292606.12	12	436549.33	3292592.09

10	436567.22	3292602.39	13	436547.85	3292585.83
11	436565.30	3292589.49	14	436547.45	3292584.15
12	436570.52	3292588.53	15	436541.09	3292566.46
13	436562.35	3292560.68	16	436539.95	3292563.15
14	436561.29	3292557.18	17	436536.05	3292551.82
15	436560.97	3292555.43	1	436560.97	3292555.43
16	436570.85	3292556.86	:ЗУ15		
1	436579.73	3292546.17	Номер точки	Координата X	Координата Y
:ЗУ14			1	436533.45	3292612.55
Номер точки	Координата X	Координата Y	2	436520.47	3292614.75
1	436552.25	3292608.95	3	436517.40	3292615.50
2	436536.61	3292611.81	4	436515.91	3292614.01
3	436536.31	3292610.24	5	436514.48	3292612.60
4	436533.12	3292610.89	6	436513.77	3292609.99
5	436532.60	3292608.56	7	436512.45	3292605.17
6	436530.05	3292600.00	8	436511.85	3292602.95
7	436529.68	3292600.14	9	436511.00	3292599.87
8	436528.03	3292595.73	10	436510.69	3292598.74
9	436524.74	3292586.26	11	436509.15	3292593.07
10	436524.47	3292585.50	12	436505.06	3292573.74
11	436517.59	3292570.39	13	436513.04	3292563.42
12	436515.06	3292566.12	14	436515.06	3292566.12
13	436513.04	3292563.42	15	436517.59	3292570.39
14	436527.93	3292546.52	16	436524.74	3292586.26
15	436533.40	3292550.86	17	436528.03	3292595.73
16	436536.05	3292551.82	18	436529.68	3292600.14
17	436539.95	3292563.15	19	436530.04	3292600.02
18	436541.09	3292566.46	20	436532.60	3292608.56
19	436547.45	3292584.15	21	436533.24	3292611.22
20	436547.85	3292585.83	1	436533.45	3292612.55
21	436549.33	3292592.09	:ЗУ16		
22	436549.67	3292593.73	Номер точки	Координата X	Координата Y
23	436551.78	3292604.94	1	436604.97	3292515.73
1	436552.25	3292608.95	2	436603.42	3292517.63
:ЗУ17			3	436591.22	3292532.32
Номер точки	Координата X	Координата Y	4	436580.08	3292545.74
1	436630.03	3292510.50	5	436579.73	3292546.17
2	436637.43	3292515.79	6	436570.85	3292556.86
3	436622.74	3292537.36	7	436560.97	3292555.43
4	436617.31	3292525.93	8	436547.34	3292553.45
5	436604.90	3292515.70	9	436536.05	3292551.82
6	436580.90	3292495.93	10	436533.40	3292550.86
7	436578.72	3292494.13	11	436527.93	3292546.52
8	436574.07	3292490.54	12	436574.07	3292490.54
9	436585.98	3292475.92	13	436578.72	3292494.13
10	436586.70	3292475.03	14	436580.90	3292495.93
11	436591.44	3292478.70	15	436581.80	3292496.66
1	436630.03	3292510.50	1	436604.97	3292515.73
:ЗУ19			:ЗУ18		
Номер точки	Координата X	Координата Y	Номер точки	Координата X	Координата Y
1	436598.65	3292460.44	1	436657.15	3292488.23
2	436607.96	3292449.77	2	436675.52	3292499.81
3	436608.42	3292449.96	3	436654.26	3292506.26
4	436635.18	3292462.13	4	436637.43	3292515.79
5	436641.70	3292465.09	5	436634.57	3292513.85
6	436660.34	3292473.71	6	436630.03	3292510.50
7	436673.98	3292484.90	7	436591.44	3292478.70
8	436674.63	3292485.44	8	436586.70	3292475.03
9	436690.74	3292491.91	9	436598.01	3292461.22
10	436724.84	3292485.31	10	436598.65	3292460.44

01.09/2021-ППТ/ПМТ

Лист

16

Изм. Лист № докум. Подпись Дата

11	436726.78	3292491.27	11	436598.68	3292460.45
12	436714.35	3292491.62	12	436604.16	3292463.27
13	436700.31	3292494.94	13	436650.82	3292485.25
14	436695.60	3292498.19	1	436657.15	3292488.23
15	436684.80	3292499.59	:ЗУ20		
16	436675.52	3292499.81	Номер точки	Координата X	Координата Y
17	436657.15	3292488.23	1	436700.75	3292439.57
18	436650.82	3292485.25	2	436694.13	3292447.82
19	436604.16	3292463.27	3	436686.68	3292441.73
1	436598.65	3292460.44	4	436673.97	3292457.16
20	436672.52	3292485.73	5	436635.38	3292425.36
21	436671.75	3292485.08	6	436631.33	3292421.93
22	436671.10	3292485.85	7	436649.18	3292400.83
23	436671.87	3292486.49	8	436653.15	3292403.80
20	436672.52	3292485.73	1	436700.75	3292439.57
24	436636.38	3292464.25	:ЗУ21		
25	436635.47	3292463.84	Номер точки	Координата X	Координата Y
26	436635.06	3292464.75	1	436724.09	3292410.46
27	436635.97	3292465.16	2	436700.75	3292439.57
24	436636.38	3292464.25	3	436653.15	3292403.80
28	436611.97	3292454.49	4	436649.18	3292400.83
29	436611.21	3292453.84	5	436661.65	3292385.71
30	436610.56	3292454.61	6	436660.45	3292384.70
31	436611.33	3292455.25	7	436671.54	3292371.06
28	436611.97	3292454.49	8	436673.22	3292372.33
			9	436694.19	3292387.27
			10	436709.19	3292398.29
			11	436710.17	3292399.01
			12	436711.13	3292399.80
			13	436713.58	3292401.82
			1	436724.09	3292410.46