

**ДОКУМЕНТАЦИЯ
ПО ПЛАНИРОВКЕ ТЕРРИТОРИИ**

ПРОЕКТ МЕЖЕВАНИЯ

**основная часть
(утверждаемая)**

Том 2

					08.10/2022-ППТ/ПМТ	Лист
Изм.	Лист	№ докум.	Подпись	Дата		2

СОСТАВ ДОКУМЕНТАЦИИ ПО ПЛАНИРОВКЕ ТЕРРИТОРИИ

Обозначение	Наименование	Состав тома
1	2	3
Том 1	Проект планировки территории. Основная часть	Графическая часть
		Текстовая часть
Том 2	Проект межевания территории. Основная часть	Графическая часть
		Текстовая часть

					08.10/2022-ППТ/ПМТ	Лист
Изм.	Лист	№ докум.	Подпись	Дата		3

СОДЕРЖАНИЕ
Том 2

Обозначение	Наименование	Стр.
	Графическая часть	
Том 2	Чертеж межевания территории	6
	Текстовая часть	
Том 2	1. Перечень и сведения о площади образуемых земельных участков, в том числе способы их образования	8
Том 2	2. Перечень и сведения о площади образуемых земельных участков, которые будут отнесены к территориям общего пользования или имуществу общего пользования, в том числе в отношении которых предполагаются резервирование и (или) изъятие для государственных или муниципальных нужд	13
Том 2	3. Вид разрешенного использования образуемых земельных участков в соответствии с проектом планировки территории	14
Том 2	4. Сведения о границах территории, в отношении которой утвержден проект межевания	14
Том 2	5. Каталог координат поворотных точек границ образуемых земельных участков	15

					08.10/2022-ППТ/ПМТ	Лист
Изм.	Лист	№ докум.	Подпись	Дата		4

ДОКУМЕНТАЦИЯ ПО ПЛАНИРОВКЕ ТЕРРИТОРИИ

ПРОЕКТ МЕЖЕВАНИЯ


основная часть
(утверждаемая)

Том 2

ГРАФИЧЕСКАЯ ЧАСТЬ

					08.10/2022-ППТ/ПМТ	Лист
Изм.	Лист	№ докум.	Подпись	Дата		5

ДОКУМЕНТАЦИЯ ПО ПЛАНИРОВКЕ ТЕРРИТОРИИ В РАЙОНЕ ПЕРЕСЕЧЕНИЯ УЛ.СЕЛИВЕРСТОВА - УЛ.ПАХОМЧИКА - УЛ.БУЙВОЛОВОЙ
 Г.УСОЛЬЕ-СИБИРСКОЕ ИРКУТСКОЙ ОБЛАСТИ РОССИЙСКОЙ ФЕДЕРАЦИИ
 ЧЕРТЕЖ ПРОЕКТА МЕЖЕВАНИЯ М 1:2000

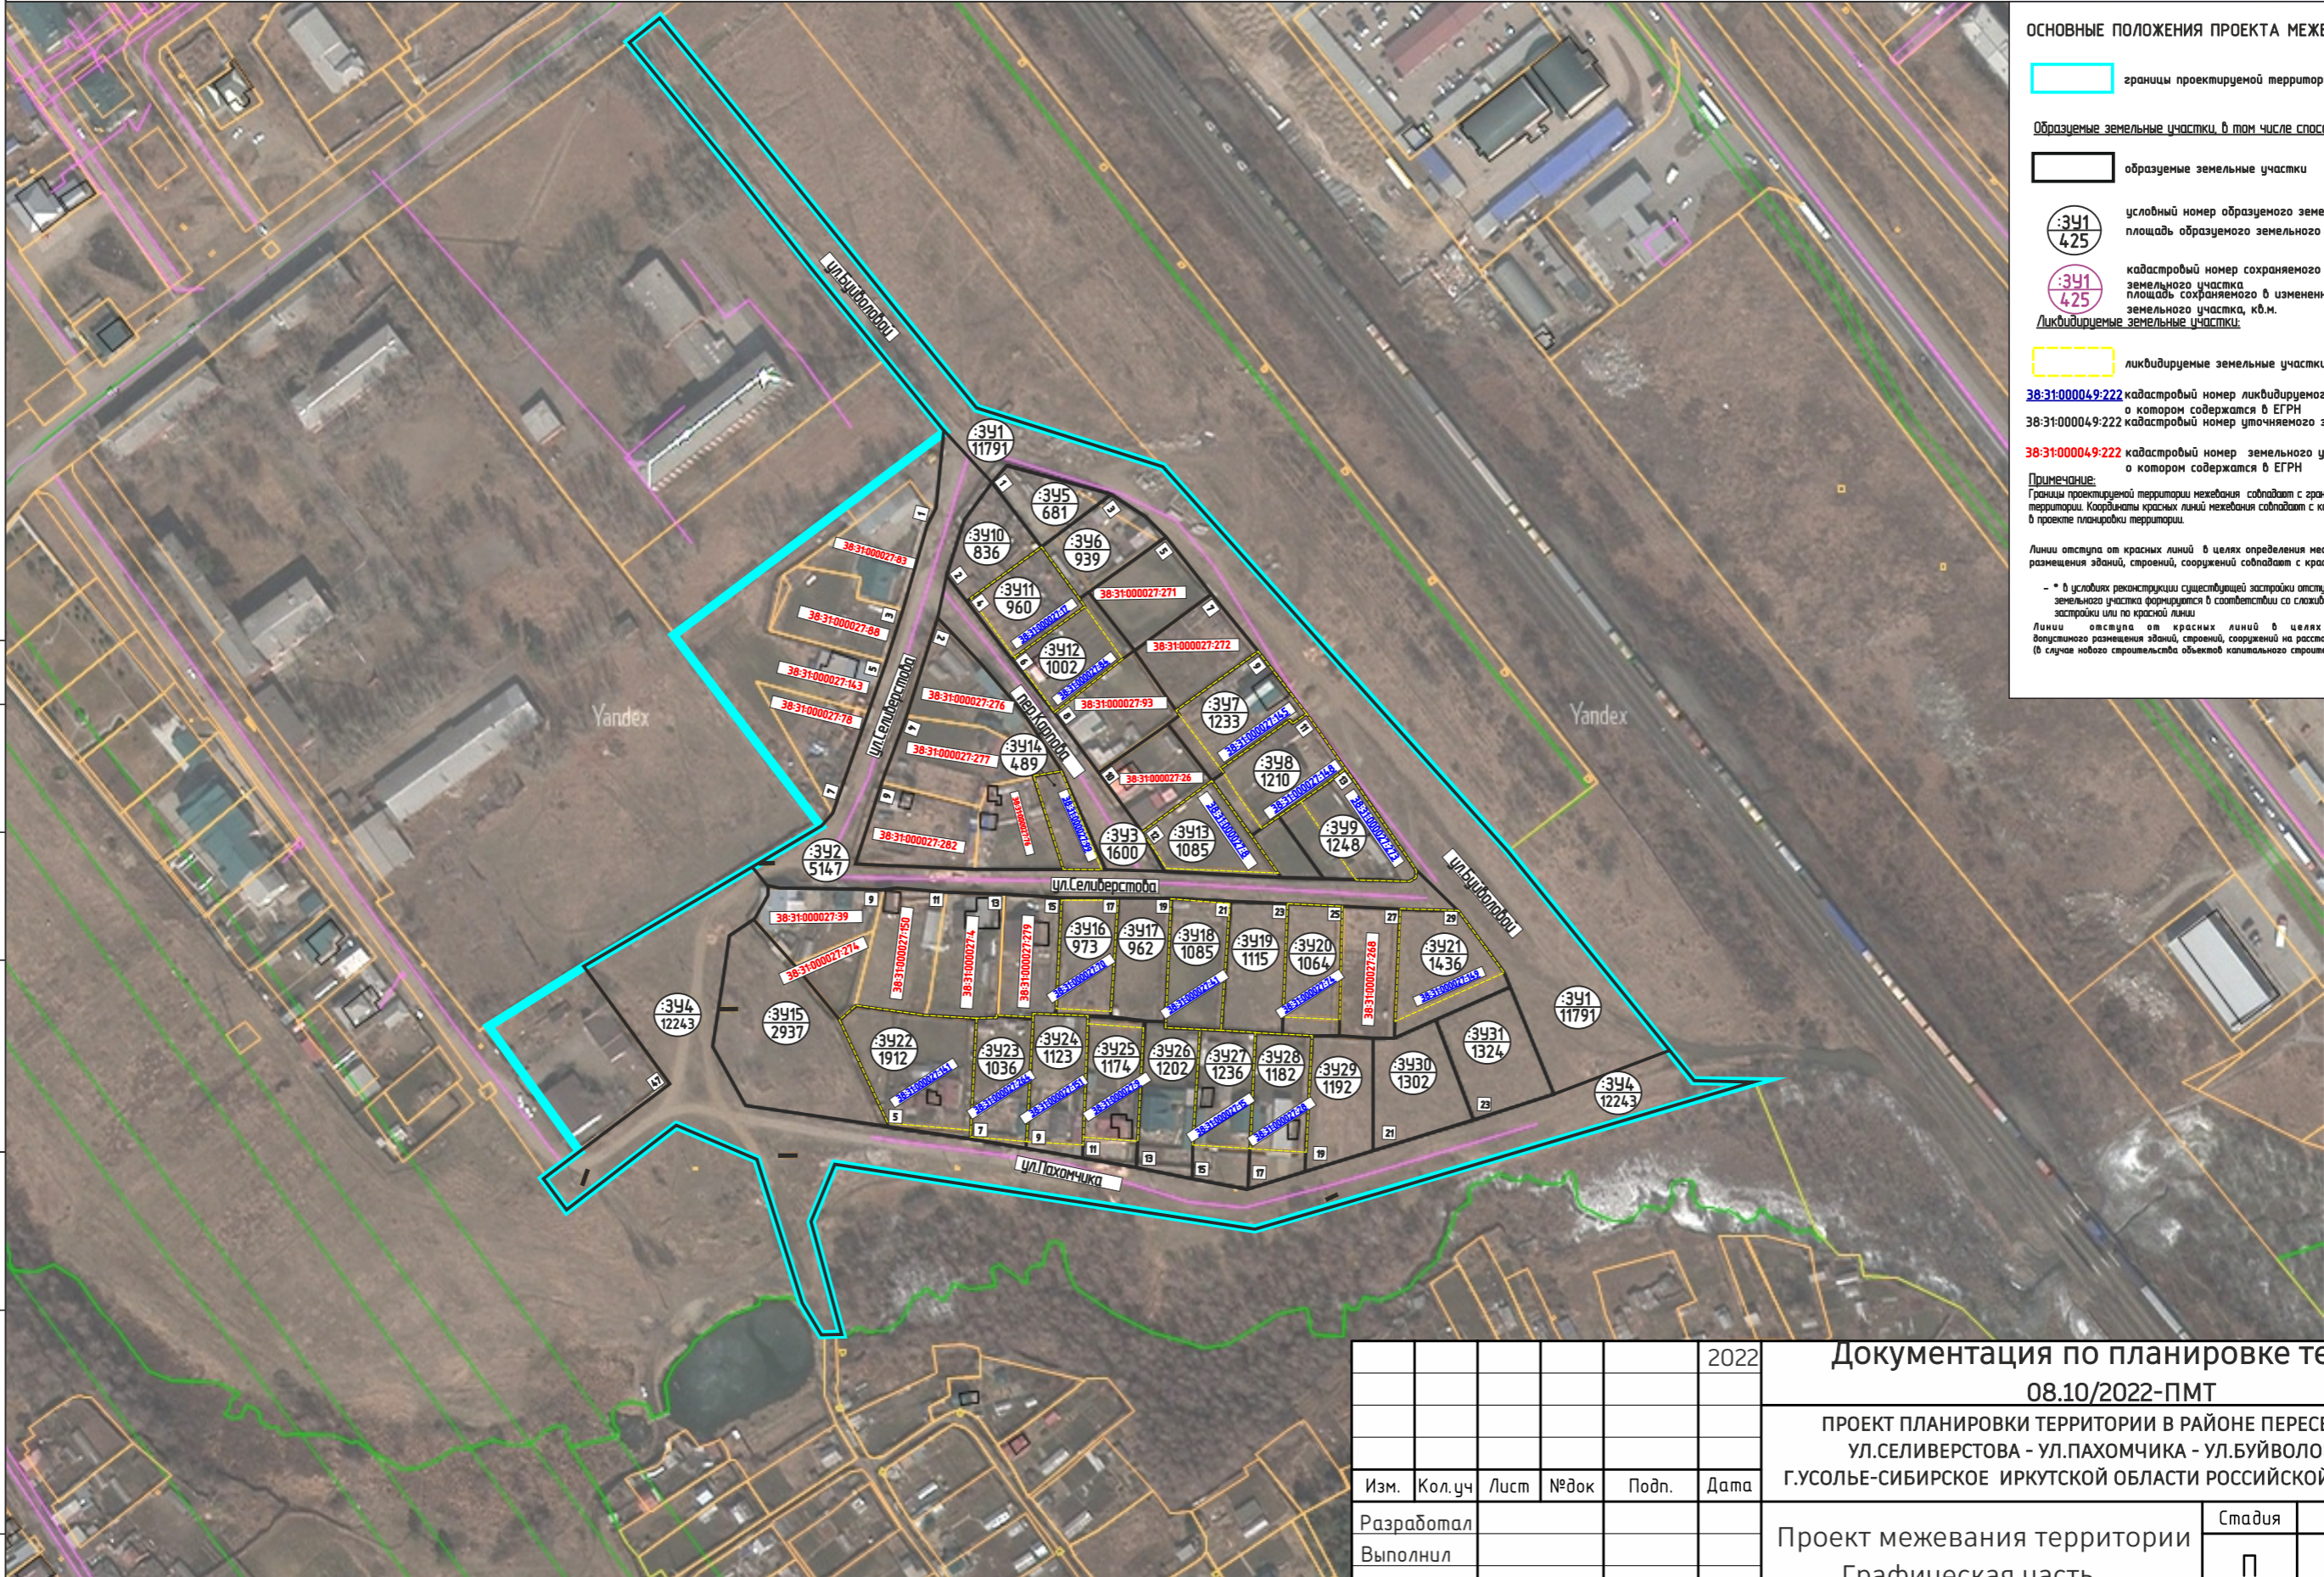

ОСНОВНЫЕ ПОЛОЖЕНИЯ ПРОЕКТА МЕЖЕВАНИЯ ТЕРРИТОРИИ

- границы проектируемой территории
- Образуемые земельные участки, в том числе способы их образования:
- образуемые земельные участки
- 341
425 условный номер образуемого земельного участка
площадь образуемого земельного участка, кв.м.
- 341
425 кадастровый номер сохраняемого в измененных границах земельного участка
площадь сохраняемого в измененных границах земельного участка, кв.м.
- ликвидируемые земельные участки
- 38:31:000049:222 кадастровый номер ликвидируемого земельного участка, сведения о котором содержатся в ЕГРН
- 38:31:000049:222 кадастровый номер уточняемого земельного участка
- 38:31:000049:222 кадастровый номер земельного участка, сведения о котором содержатся в ЕГРН
- Примечание:**
 Границы проектируемой территории межевания совпадают с границами, указанными в проекте планировки территории. Координаты красных линий межевания совпадают с координатами красных линий, указанными в проекте планировки территории.
 Линии отступа от красных линий в целях определения места допустимого размещения зданий, строений, сооружений совпадают с красными линиями*
 * в условиях реконструкции существующей застройки отступы от границ земельного участка формируются в соответствии со сложившейся линией застройки или по красной линии
 Линии отступа от красных линий в целях определения места допустимого размещения зданий, строений, сооружений на расстоянии 5 м от красных линий (в случае нового строительства объектов капитального строительства)

СОГЛАСОВАНО:

Взамен инв. N

Подпись и дата

Инв. N подл.

					2022	Документация по планировке территории 08.10/2022-ПМТ			
						ПРОЕКТ ПЛАНИРОВКИ ТЕРРИТОРИИ В РАЙОНЕ ПЕРЕСЕЧЕНИЯ УЛ.СЕЛИВЕРСТОВА - УЛ.ПАХОМЧИКА - УЛ.БУЙВОЛОВОЙ Г.УСОЛЬЕ-СИБИРСКОЕ ИРКУТСКОЙ ОБЛАСТИ РОССИЙСКОЙ ФЕДЕРАЦИИ			
Изм.	Кол.уч	Лист	№док	Подп.	Дата	Проект межевания территории Графическая часть	Стадия	Лист	Листов
Разработал							П	1	1
Выполнил						Чертеж проекта межевания М 1:2000	ФОРМАТ А3		

**ДОКУМЕНТАЦИЯ
ПО ПЛАНИРОВКЕ ТЕРРИТОРИИ**

ПРОЕКТ МЕЖЕВАНИЯ

**основная часть
(утверждаемая)**

Том 2

ТЕКСТОВАЯ ЧАСТЬ

					08.10/2022-ППТ/ПМТ	Лист
Изм.	Лист	№ докум.	Подпись	Дата		7

1. ПЕРЕЧЕНЬ И СВЕДЕНИЯ О ПЛОЩАДИ ОБРАЗУЕМЫХ ЗЕМЕЛЬНЫХ УЧАСТКОВ, В ТОМ ЧИСЛЕ ВОЗМОЖНЫЕ СПОСОБЫ ИХ ОБРАЗОВАНИЯ

В соответствии со статьей 43 Градостроительного кодекса Российской Федерации подготовка проектов межевания территории осуществляется в целях определения местоположения границ, образуемых и изменяемых земельных участков и установления публичных сервитутов.

Проект межевания выполнен в отношении планировочной единицы, расположенной в районе пересечения ул. Селиверстова – ул. Пахомчика – ул. Буйволовоу з. Усолье–Сибирское на основании следующих исходных данных:

- Генеральный план муниципального образования «город Усолье–Сибирское», утверждённый решением городской Думы от 28.04.2022г. № 28/7;
- Правила землепользования и застройки муниципального образования «город Усолье–Сибирское», утвержденные решение городской Думы от 25.06.2020г. № 33/7. Карта градостроительного зонирования;
- постановления администрации города Усолье–Сибирское № 2578–па от 07.12.2021г. «О принятии решения о подготовке документации по планировке территории в районе пересечения ул. Селиверстова – ул. Пахомчика – ул. Буйволовоу з. Усолье–Сибирское Иркутской области Российской Федерации»;
- сведения из единого государственного реестра недвижимости;
- и другие данные.

Настоящим проектом межевания предусматриваются действия по определению местоположения границ образуемых земельных участков, на которых планируется размещение объектов капитального строительства, изменяемых земельных участков, а также установлению границ земельных участков, которые после образования будут относиться к территориям общего пользования. Границы таких земельных участков определяются с учетом границ смежных земельных участков, поставленных на кадастровый учет.

Сведения о кадастровых номерах земельных участков, участвующих в межевании, площадях, сведения об образуемых земельных участках, в том числе их площади и планируемый вид разрешенного использования, способе образования представлены в таблице 1.

Перечень и сведения о площади образуемых земельных участков, в том числе возможные способы их образования

Таблица 1

Условный номер, образуемого (кадастровый номер уточняемого) земельного участка	Адрес, образуемых земельных участков/ местоположение	Категория земель	Способ образования земельного участка	Вид разрешенного использования	Площадь, кв. м.
:3У1	Российская Федерация, Иркутская область, городской округ «город Усолье–Сибирское», з.Усолье–Сибирское, ул.Буйволовоу	земли населенных пунктов	образование из земель, находящихся в государственной или муниципальной собственности	автомобильный транспорт 7.2	11791*
:3У2	Российская Федерация, Иркутская область,		образование из земель, находящихся в	автомобильный транспорт 7.2	514,7*

	городской округ «город Усолье-Сибирское», з.Усолье-Сибирское, ул.Селиверстова	земли населенных пунктов	государственной или муниципальной собственности		
:343	Российская Федерация, Иркутская область, городской округ «город Усолье-Сибирское», з.Усолье-Сибирское, переулок Карпова	земли населенных пунктов	образование из земель, находящихся в государственной или муниципальной собственности	автомобильный транспорт 7.2	1600*
:344	Российская Федерация, Иркутская область, городской округ «город Усолье-Сибирское», з.Усолье-Сибирское, ул.Пахомчика	земли населенных пунктов	образование из земель, находящихся в государственной или муниципальной собственности	автомобильный транспорт 7.2	12243*
:345	Российская Федерация, Иркутская область, городской округ «город Усолье-Сибирское», з.Усолье-Сибирское, ул.Буйволовоу, з/у 1	земли населенных пунктов	образование из земель, находящихся в государственной или муниципальной собственности	для индивидуального жилищного строительства 2.1.	681*
:346	Российская Федерация, Иркутская область, городской округ «город Усолье-Сибирское», з.Усолье-Сибирское, ул.Буйволовоу, з/у 3	земли населенных пунктов	образование из земель, находящихся в государственной или муниципальной собственности	для индивидуального жилищного строительства 2.1.	939*
:347	Российская Федерация, Иркутская область, городской округ «город Усолье-Сибирское», з.Усолье-Сибирское, ул.Буйволовоу, з/у 9	земли населенных пунктов	перераспределение земельного участка с кадастровым номером 38-31-000027-145 и земель, находящихся в государственной или муниципальной собственности	для индивидуального жилищного строительства 2.1.	1233*
:348	Российская Федерация, Иркутская область, городской округ «город Усолье-Сибирское», з.Усолье-Сибирское, ул.Буйволовоу, з/у 11	земли населенных пунктов	перераспределение земельного участка с кадастровым номером 38-31-000027-148 и земель, находящихся в государственной или муниципальной собственности	для индивидуального жилищного строительства 2.1.	1210*
:349	Российская Федерация, Иркутская область, городской округ «город Усолье-Сибирское», з.Усолье-Сибирское, ул.Буйволовоу, з/у 11	земли населенных пунктов	перераспределение земельного участка с кадастровым номером 38-31-000027-273 и земель, находящихся в государственной или муниципальной собственности	для индивидуального жилищного строительства 2.1.	124.8*

:3У10	Российская Федерация, Иркутская область, городской округ «город Усолье- Сибирское», 2.Усолье-Сибирское, переулок Карпова, з/у 2	земли населенных пунктов	образование из земель, находящихся в государственной или муниципальной собственности	для индивидуального жилищного строительства 2.1.	836*
:3У11	Российская Федерация, Иркутская область, городской округ «город Усолье- Сибирское», 2.Усолье-Сибирское, переулок Карпова, з/у 4	земли населенных пунктов	перераспределение земельного участка с кадастровым номером 38-31-000027-17 и земель, находящихся в государственной или муниципальной собственности	для индивидуального жилищного строительства 2.1.	960*
:3У12	Российская Федерация, Иркутская область, городской округ «город Усолье- Сибирское», 2.Усолье-Сибирское, переулок Карпова, з/у 6	земли населенных пунктов	перераспределение земельного участка с кадастровым номером 38-31-000027-84 и земель, находящихся в государственной или муниципальной собственности	для индивидуального жилищного строительства 2.1.	1002*
:3У13	Российская Федерация, Иркутская область, городской округ «город Усолье- Сибирское», 2.Усолье-Сибирское, переулок Карпова, з/у 12	земли населенных пунктов	перераспределение земельного участка с кадастровым номером 38-31-000027-8 и земель, находящихся в государственной или муниципальной собственности	для индивидуального жилищного строительства 2.1.	1085*
:3У14	Российская Федерация, Иркутская область, городской округ «город Усолье- Сибирское», 2.Усолье-Сибирское	земли населенных пунктов	перераспределение земельного участка с кадастровым номером 38-31-000027-99 и земель, находящихся в государственной или муниципальной собственности	для ведения огородничества 13.1.	489*
:3У15	Российская Федерация, Иркутская область, городской округ «город Усолье- Сибирское», 2.Усолье-Сибирское	земли населенных пунктов	образование из земель, находящихся в государственной или муниципальной собственности	земельные участки общего пользования 12.0.	2937*
:3У16	Российская Федерация, Иркутская область, городской округ «город Усолье- Сибирское», 2.Усолье-Сибирское, ул.Селиверстова, з/у 17	земли населенных пунктов	перераспределение земельного участка с кадастровым номером 38-31-000027-70 и земель, находящихся в государственной или муниципальной собственности	для индивидуального жилищного строительства 2.1.	973*

					08.10/2022-ППТ/ПМТ	Лист
Изм.	Лист	№ докум.	Подпись	Дата		10

:3417	Российская Федерация, Иркутская область, городской округ «город Усолье- Сибирское», г.Усолье-Сибирское, ул.Селиверстова, з/у 19	земли населенных пунктов	образование из земель, находящихся в государственной или муниципальной собственности	для индивидуального жилищного строительства 2.1.	962*
:3418	Российская Федерация, Иркутская область, городской округ «город Усолье- Сибирское», г.Усолье-Сибирское, ул.Селиверстова, з/у 21	земли населенных пунктов	перераспределение земельного участка с кадастровым номером 38-31-000027-41 и земель, находящихся в государственной или муниципальной собственности	для индивидуального жилищного строительства 2.1.	1085*
:3419	Российская Федерация, Иркутская область, городской округ «город Усолье- Сибирское», г.Усолье- Сибирское, ул.Селиверстова, з/у 23	земли населенных пунктов	образование из земель, находящихся в государственной или муниципальной собственности	для индивидуального жилищного строительства 2.1.	1115*
:3420	Российская Федерация, Иркутская область, городской округ «город Усолье- Сибирское», г.Усолье-Сибирское, ул.Селиверстова, з/у 25	земли населенных пунктов	перераспределение земельного участка с кадастровым номером 38-31-000027-74 и земель, находящихся в государственной или муниципальной собственности	для индивидуального жилищного строительства 2.1.	1064*
:3421	Российская Федерация, Иркутская область, городской округ «город Усолье- Сибирское», г.Усолье-Сибирское, ул.Селиверстова, з/у 29	земли населенных пунктов	перераспределение земельного участка с кадастровым номером 38-31-000027-49 и земель, находящихся в государственной или муниципальной собственности	для индивидуального жилищного строительства 2.1.	1436*
:3422	Российская Федерация, Иркутская область, городской округ «город Усолье- Сибирское», г.Усолье-Сибирское, ул.Пахомчика, з/у 5	земли населенных пунктов	перераспределение земельного участка с кадастровым номером 38-31-000027-141 и земель, находящихся в государственной или муниципальной собственности	для индивидуального жилищного строительства 2.1.	1912*
:3423	Российская Федерация, Иркутская область, городской округ «город Усолье- Сибирское», г.Усолье-Сибирское, ул.Пахомчика, з/у 7	земли населенных пунктов	перераспределение земельного участка с кадастровым номером 38-31-000027-264 и земель, находящихся в государственной или муниципальной собственности	для индивидуального жилищного строительства 2.1.	1036*

3424	Российская Федерация, Иркутская область, городской округ «город Усолье-Сибирское», з.Усолье-Сибирское, ул.Пахомчика, з/у 9	земли населенных пунктов	перераспределение земельного участка с кадастровым номером 38-31-000027-151 и земель, находящихся в государственной или муниципальной собственности	для индивидуального жилищного строительства 2.1.	1123*
3425	Российская Федерация, Иркутская область, городской округ «город Усолье-Сибирское», з.Усолье-Сибирское, ул.Пахомчика, з/у 11	земли населенных пунктов	перераспределение земельного участка с кадастровым номером 38-31-000027-9 и земель, находящихся в государственной или муниципальной собственности	для индивидуального жилищного строительства 2.1.	1174*
3426	Российская Федерация, Иркутская область, городской округ «город Усолье-Сибирское», з.Усолье-Сибирское, ул.Пахомчика, з/у 13	земли населенных пунктов	образование из земель, находящихся в государственной или муниципальной собственности	для индивидуального жилищного строительства 2.1.	1202*
3427	Российская Федерация, Иркутская область, городской округ «город Усолье-Сибирское», з.Усолье-Сибирское, ул.Пахомчика, з/у 15	земли населенных пунктов	перераспределение земельного участка с кадастровым номером 38-31-000027-15 и земель, находящихся в государственной или муниципальной собственности	для индивидуального жилищного строительства 2.1.	1236*
3428	Российская Федерация, Иркутская область, городской округ «город Усолье-Сибирское», з.Усолье-Сибирское, ул.Пахомчика, з/у 17	земли населенных пунктов	перераспределение земельного участка с кадастровым номером 38-31-000027-28 и земель, находящихся в государственной или муниципальной собственности	для индивидуального жилищного строительства 2.1.	1182*
3429	Российская Федерация, Иркутская область, городской округ «город Усолье-Сибирское», з.Усолье-Сибирское, ул.Пахомчика, з/у 19	земли населенных пунктов	образование из земель, находящихся в государственной или муниципальной собственности	для индивидуального жилищного строительства 2.1.	1192*
3430	Российская Федерация, Иркутская область, городской округ «город Усолье-Сибирское», з.Усолье-Сибирское, ул.Пахомчика, з/у 21	земли населенных пунктов	образование из земель, находящихся в государственной или муниципальной собственности	для индивидуального жилищного строительства 2.1.	1302*
3431	Российская Федерация, Иркутская область, городской округ «город Усолье-	земли населенных пунктов	образование из земель, находящихся в государственной или муниципальной собственности	для индивидуального жилищного строительства 2.1.	1324*

	Сибирское», з.Усолье-Сибирское, ул.Пахомчика, з/ц 23				
--	--	--	--	--	--

**Площадь земельного участка, подлежащего образованию (перераспределению, разделу) уточняется на стадии подготовки межевого плана кадастровым инженером для постановки земельного участка на кадастровый учет.*

2. ПЕРЕЧЕНЬ И СВЕДЕНИЯ О ПЛОЩАДИ ОБРАЗУЕМЫХ ЗЕМЕЛЬНЫХ УЧАСТКОВ, КОТОРЫЕ БУДУТ ОТНЕСЕНЫ К ТЕРРИТОРИЯМ ОБЩЕГО ПОЛЬЗОВАНИЯ ИЛИ ИМУЩЕСТВУ ОБЩЕГО ПОЛЬЗОВАНИЯ, В ТОМ ЧИСЛЕ В ОТНОШЕНИИ КОТОРЫХ ПРЕДПОЛАГАЮТСЯ РЕЗЕРВИРОВАНИЕ И (ИЛИ) ИЗЪЯТИЕ ДЛЯ ГОСУДАРСТВЕННЫХ ИЛИ МУНИЦИПАЛЬНЫХ НУЖД

Проектом межевания не предусмотрено образование земельных участков, которые подлежат изъятию. Резервированию подлежат все образуемые земельные участки, предусмотренные данным проектом межевания территории.

Земельные участки, которые будут отнесены к территориям общего пользования представлены в таблице 2.

Таблица 2

Условный номер, образуемого (кадастровый номер уточняемого) земельного участка	Адрес, образуемых земельных участков/ местоположение	Категория земель	Способ образования земельного участка	Вид разрешенного использования	Площадь, кв. м.
:3У1	Российская Федерация, Иркутская область, городской округ «город Усолье- Сибирское», з.Усолье-Сибирское, ул.Буйволовоу	земли населенных пунктов	образование из земель, находящихся в государственной или муниципальной собственности	автомобильный транспорт 7.2	11791*
:3У2	Российская Федерация, Иркутская область, городской округ «город Усолье- Сибирское», з.Усолье-Сибирское, ул.Селиверства	земли населенных пунктов	образование из земель, находящихся в государственной или муниципальной собственности	автомобильный транспорт 7.2	514,7*
:3У3	Российская Федерация, Иркутская область, городской округ «город Усолье- Сибирское», з.Усолье-Сибирское, переулок Карпова	земли населенных пунктов	образование из земель, находящихся в государственной или муниципальной собственности	автомобильный транспорт 7.2	1600*
:3У4	Российская Федерация, Иркутская область, городской округ «город Усолье-	земли населенных пунктов	образование из земель, находящихся в государственной или муниципальной собственности	автомобильный транспорт 7.2	12243*

					08.10/2022-ППТ/ПМТ	Лист
Изм.	Лист	№ докум.	Подпись	Дата		13

	Сибирское», з.Усолье-Сибирское, ул.Пахомчика				
3У15	Российская Федерация, Иркутская область, городской округ «город Усолье- Сибирское», з.Усолье-Сибирское	земли населенных пунктов	образование из земель, находящихся в государственной или муниципальной собственности	земельные участки общего пользования 12.0.	2937*

3. ВИД РАЗРЕШЕННОГО ИСПОЛЬЗОВАНИЯ ОБРАЗУЕМЫХ ЗЕМЕЛЬНЫХ УЧАСТКОВ В СООТВЕТСТВИИ С ПРОЕКТОМ МЕЖЕВАНИЯ ТЕРРИТОРИИ

Планируемый вид разрешенного использования формируемых земельных участков в соответствии с утвержденным Приказом Федеральная служба государственной регистрации, кадастра и картографии от 10.11.2020г. № N П/04.12 классификатором «Об утверждении классификатора видов разрешенного использования земельных участков» представлен в таблице 1.

4. СВЕДЕНИЯ О ГРАНИЦАХ ТЕРРИТОРИИ, В ОТНОШЕНИИ КОТОРОЙ УТВЕРЖДЕН ПРОЕКТ МЕЖЕВАНИЯ

Координаты характерных точек границ территории, в отношении которой утвержден проект межевания, определяются в соответствии с требованиями к точности определения координат характерных точек границ, установленных в соответствии с Земельным кодексом Российской Федерации и совпадают с координатами характерных точек проекта планировки.

Таблица 3

Обозначение характерных точек границ	Координаты, м	
	X	Y
1	436067.39	3289762.64
2	435919.66	3289885.02
3	435897.40	3289956.17
4	435846.39	3290002.80
5	435752.10	3290089.02
6	435677.50	3290150.94
7	435665.61	3290160.81
8	435664.94	3290184.08
9	435604.46	3289994.51
10	435629.07	3289843.37
11	435608.04	3289827.72
12	435565.43	3289839.11
13	435565.41	3289832.58
14	435565.39	3289828.27
15	435577.01	3289821.49
16	435578.97	3289820.84
17	435632.47	3289803.18
18	435632.71	3289802.57
19	435644.38	3289772.44
20	435612.45	3289730.94
21	435623.90	3289721.97
22	435634.50	3289735.37
23	435636.84	3289733.54
24	435653.60	3289721.08
25	435682.37	3289699.67

					08.10/2022-ППТ/ПМТ	Лист
Изм.	Лист	№ докум.	Подпись	Дата		14

26	435705.52	3289736.85
27	435705.92	3289737.54
28	435717.06	3289756.67
29	435722.81	3289766.55
30	435725.12	3289770.33
31	435729.57	3289777.60
32	435742.83	3289799.30
33	435759.64	3289826.80
34	435760.26	3289827.82
35	435789.69	3289804.32
36	435831.94	3289770.75
37	435910.35	3289872.81
38	435938.07	3289850.10
39	436058.44	3289751.43

5. КАТАЛОГ КООРДИНАТ ПОВОРОТНЫХ ТОЧЕК ГРАНИЦ ОБРАЗУЕМЫХ ЗЕМЕЛЬНЫХ УЧАСТКОВ

Таблица 4

:ЗУ1		
Номер точки	Координата X	Координата Y
1	435891.05	3289891.10
2	435897.79	3289897.02
3	435886.98	3289936.30
4	435878.14	3289950.62
5	435870.79	3289957.38
6	435870.15	3289957.90
7	435849.06	3289975.09
8	435827.26	3289992.95
9	435826.04	3289993.92
10	435804.06	3290011.55
11	435799.99	3290014.50
12	435782.78	3290026.97
13	435782.32	3290027.30
14	435744.63	3290053.99
15	435729.10	3290070.81
16	435729.10	3290070.81
17	435706.18	3290088.23
18	435699.86	3290090.63
19	435659.44	3290107.40
20	435677.50	3290150.94
21	435752.10	3290089.02
22	435846.39	3290002.80
23	435897.40	3289956.17
24	435919.66	3289885.02
25	436067.39	3289762.64
26	436058.43	3289751.43
27	435938.06	3289850.10
28	435910.34	3289872.81
29	435910.34	3289872.81
30	435891.05	3289891.10
:ЗУ2		
Номер точки	Координата X	Координата Y
1	435910.34	3289872.81
2	435891.05	3289891.10
3	435875.77	3289880.53
4	435855.57	3289873.70
5	435839.70	3289870.44

6	435839.32	3289870.33
7	435801.65	3289858.99
8	435776.26	3289849.70
9	435745.14	3289840.32
10	435743.08	3289885.35
11	435743.92	3289919.66
12	435744.12	3289935.27
13	435743.48	3289958.12
14	43574.133	3290003.01
15	43574.110	3290018.82
16	435740.83	3290031.25
17	435740.62	3290051.46
18	43574.180	3290053.43
19	435744.63	3290053.99
20	435729.10	3290070.81
21	435729.10	3290070.80
22	435729.72	3290048.14
23	435730.56	3290026.50
24	435731.28	3290005.21
25	435731.99	3289983.41
26	435732.84	3289961.40
27	435732.78	3289940.44
28	435733.03	3289918.92
29	435733.94	3289897.44
30	435734.66	3289880.45
31	435734.89	3289875.03
32	435735.66	3289856.96
33	435735.47	3289853.21
34	435735.37	3289851.14
35	435735.59	3289842.43
36	435735.83	3289813.92
37	435736.05	3289806.38
38	435742.82	3289799.31
39	435742.83	3289799.30
40	435759.64	3289826.80
41	435760.26	3289827.82
42	435761.28	3289828.60
43	435764.47	3289831.00
44	435803.14	3289844.38
45	435823.04	3289851.25
46	435842.69	3289857.36
47	435843.92	3289857.71
48	435876.99	3289867.23
49	435880.79	3289869.23
:393		
Номер точки	Координата X	Координата Y
1	435855.66	3289873.66
2	435845.53	3289881.67
3	435824.12	3289898.84
4	435803.72	3289915.30
5	435780.68	3289932.67
6	435758.56	3289949.01
7	435743.48	3289958.12
8	435744.12	3289935.27
9	435781.17	3289918.50
10	435789.55	3289912.93
11	435805.93	3289902.04
12	435822.28	3289886.95
13	435839.70	3289870.44

<i>Изм.</i>	<i>Лист</i>	<i>№ докум.</i>	<i>Подпись</i>	<i>Дата</i>

08.10/2022-ППТ/ПМТ

Лист

16

:3У4		
Номер точки	Координата X	Координата Y
1	435664.94	3290184.08
2	435665.05	3290180.38
3	435665.61	3290160.81
4	435677.50	3290150.94
5	435659.44	3290107.40
6	435649.47	3290077.73
7	435649.32	3290077.27
8	435637.37	3290038.92
9	435629.24	3290012.31
10	435622.64	3289990.95
11	435622.88	3289989.56
12	435630.02	3289948.37
13	435633.64	3289927.47
14	435637.34	3289906.13
15	435640.16	3289885.08
16	435644.42	3289853.67
17	435653.09	3289798.45
18	435674.99	3289786.41
19	435689.34	3289788.48
20	435717.64	3289792.57
21	435724.13	3289801.61
22	435729.22	3289804.65
23	435732.73	3289806.74
24	435736.05	3289806.38
25	435742.83	3289799.30
26	435729.57	3289777.60
27	435725.12	3289770.33
28	435722.81	3289766.55
29	435717.06	3289756.67
30	435705.52	3289736.85
31	435660.33	3289769.38
32	435634.50	3289735.37
33	435623.90	3289721.97
34	435612.45	3289730.94
35	435644.38	3289772.44
36	435632.47	3289803.18
37	435577.01	3289821.49
38	435565.39	3289828.27
39	435565.43	3289839.11
40	435608.04	3289827.72
41	435609.03	3289828.45
42	435629.07	3289843.37
43	435604.46	3289994.51
44	435604.95	3289996.05
:3У5		
Номер точки	Координата X	Координата Y
1	435866.47	3289910.26
2	435891.05	3289891.10
3	435897.80	3289897.02
4	435886.98	3289936.30
:3У6		
Номер точки	Координата X	Координата Y
1	435866.47	3289910.26
2	435886.98	3289936.30
3	435878.14	3289950.62
4	435870.79	3289957.38
5	435869.18	3289955.14

Изм.	Лист	№ докум.	Подпись	Дата

08.10/2022-ППТ/ПМТ

Лист

17

6	435862.06	3289945.37
7	435850.02	3289928.82
8	435847.08	3289924.60
9	435866.42	3289910.30
:ЗУ7		
Номер точки	Координата X	Координата Y
1	435805.04	3289962.20
2	435824.22	3289988.51
3	435827.26	3289992.95
4	435804.06	3290011.55
5	435800.03	3290006.44
6	435801.74	3290005.21
7	435782.57	3289978.89
8	435780.97	3289980.04
9	435778.06	3289975.82
10	435800.09	3289959.35
11	435803.33	3289963.46
:ЗУ8		
Номер точки	Координата X	Координата Y
1	435782.57	3289978.89
2	435801.74	3290005.21
3	435800.03	3290006.44
4	435804.06	3290011.55
5	435782.78	3290026.97
6	435778.93	3290021.60
7	435759.92	3289995.16
8	435757.29	3289991.21
9	435778.06	3289975.82
10	435780.97	3289980.04
:ЗУ9		
Номер точки	Координата X	Координата Y
1	435740.83	3290031.25
2	435741.10	3290018.82
3	435764.46	3290001.29
4	435770.66	3290010.10
5	435778.93	3290021.60
6	435782.78	3290026.97
7	435744.63	3290053.99
8	435741.80	3290053.43
9	435740.62	3290051.46
:ЗУ10		
Номер точки	Координата X	Координата Y
1	435891.05	3289891.10
2	435866.42	3289910.30
3	435847.03	3289883.66
4	435845.47	3289881.69
5	435855.57	3289873.70
6	435875.77	3289880.53
:ЗУ11		
Номер точки	Координата X	Координата Y
1	435866.42	3289910.30
2	435847.08	3289924.60
3	435844.31	3289926.65
4	435824.91	3289899.99
5	435824.12	3289898.84
6	435845.47	3289881.69
7	435847.03	3289883.66
:ЗУ12		
Номер точки	Координата X	Координата Y
1	435827.51	3289945.49

<i>Изм.</i>	<i>Лист</i>	<i>№ докум.</i>	<i>Подпись</i>	<i>Дата</i>

08.10/2022-ППТ/ПМТ

Лист

18

2	435803.72	3289915.30
3	435824.12	3289898.84
4	435824.91	3289899.99
5	435844.31	3289926.65
6	435847.08	3289924.60
7	435849.80	3289928.51
:ЗУ13		
Номер точки	Координата X	Координата Y
1	435743.18	3290001.66
2	435741.33	3290003.01
3	435743.42	3289960.25
4	435743.48	3289958.12
5	435758.56	3289949.01
6	435778.06	3289975.82
:ЗУ14		
Номер точки	Координата X	Координата Y
1	435778.96	3289907.90
2	435781.16	3289918.50
3	435744.12	3289935.27
4	435743.92	3289919.66
:ЗУ15		
Номер точки	Координата X	Координата Y
1	435724.13	3289801.61
2	435717.64	3289792.57
3	435689.34	3289788.48
4	435674.99	3289786.41
5	435653.09	3289798.45
6	435644.42	3289853.67
7	435648.06	3289852.28
8	435653.86	3289849.62
9	435685.89	3289834.69
10	435694.39	3289827.34
11	435706.49	3289816.88
1	435724.13	3289801.61
12	435689.53	3289795.30
13	435689.13	3289795.29
14	435689.27	3289788.96
15	435689.67	3289788.97
16	435689.67	3289789.01
12	435689.53	3289795.30
:ЗУ16		
Номер точки	Координата X	Координата Y
1	435733.03	3289918.92
2	435732.78	3289940.44
3	435689.61	3289938.33
4	435687.08	3289938.40
5	435687.66	3289929.77
6	435688.30	3289916.70
7	435690.54	3289916.85
:ЗУ17		
Номер точки	Координата X	Координата Y
1	435732.84	3289961.40
2	435685.99	3289958.73
3	435686.23	3289950.96
4	435687.08	3289938.40
5	435689.61	3289938.33
6	435732.11	3289940.40
7	435732.78	3289940.44
:ЗУ18		
Номер точки	Координата X	Координата Y

<i>Изм.</i>	<i>Лист</i>	<i>№ докум.</i>	<i>Подпись</i>	<i>Дата</i>

08.10/2022-ППТ/ПМТ

Лист

19

1	435732.84	3289961.40
2	435731.99	3289983.41
3	435730.89	3289983.33
4	435682.60	3289980.49
5	435682.99	3289972.19
6	435683.64	3289958.59
:3У19		
Номер точки	Координата X	Координата Y
1	435731.28	3290005.21
2	435688.38	3290003.75
3	435681.45	3290003.68
4	435681.95	3289993.47
5	435682.58	3289980.49
6	435730.89	3289983.33
7	435731.99	3289983.41
:3У20		
Номер точки	Координата X	Координата Y
1	435731.28	3290005.21
2	435730.56	3290026.50
3	435687.66	3290025.04
4	435680.77	3290025.26
5	435680.91	3290014.73
6	435681.45	3290003.68
7	435688.38	3290003.75
:3У21		
Номер точки	Координата X	Координата Y
1	435729.72	3290048.14
2	435729.10	3290070.80
3	435706.18	3290088.23
4	435699.86	3290090.63
5	435687.39	3290062.40
6	435680.11	3290045.91
7	435686.89	3290046.39
:3У22		
Номер точки	Координата X	Координата Y
1	435685.89	3289834.69
2	435653.86	3289849.62
3	435648.06	3289852.28
4	435647.50	3289852.49
5	435644.42	3289853.67
6	435640.16	3289885.08
7	435644.29	3289885.11
8	435685.89	3289886.63
9	435687.58	3289869.47
10	435687.80	3289867.24
11	435688.87	3289858.14
12	435690.74	3289840.41
13	435690.08	3289840.14
14	435688.19	3289837.65
:3У23		
Номер точки	Координата X	Координата Y
1	435640.16	3289885.08
2	435644.29	3289885.11
3	435685.89	3289886.63
4	435687.13	3289887.10
5	435686.77	3289894.51
6	435687.48	3289894.56
7	435686.44	3289908.38
8	435686.09	3289908.37
9	435642.97	3289906.37

<i>Изм.</i>	<i>Лист</i>	<i>№ докум.</i>	<i>Подпись</i>	<i>Дата</i>

08.10/2022-ППТ/ПМТ

Лист

20

10	435639.70	3289906.17
11	435637.34	3289906.13
:3У24		
Номер точки	Координата X	Координата Y
1	435688.70	3289908.50
2	435687.66	3289929.77
3	435685.05	3289929.64
4	435641.64	3289927.62
5	435638.37	3289927.42
6	435633.64	3289927.47
7	435637.34	3289906.13
8	435639.70	3289906.17
9	435642.97	3289906.37
10	435686.09	3289908.37
:3У25		
Номер точки	Координата X	Координата Y
1	435687.66	3289929.77
2	435687.08	3289938.40
3	435686.23	3289950.96
4	435684.01	3289950.92
5	435640.32	3289948.87
6	435630.02	3289948.37
7	435633.64	3289927.47
8	435638.37	3289927.42
9	435641.64	3289927.62
10	435685.05	3289929.64
:3У26		
Номер точки	Координата X	Координата Y
1	435686.23	3289950.96
2	435685.93	3289958.52
3	435683.64	3289958.59
4	435683.06	3289972.29
5	435639.00	3289970.13
6	435626.36	3289969.78
7	435630.02	3289948.37
8	435640.32	3289948.87
:3У27		
Номер точки	Координата X	Координата Y
1	435682.99	3289972.19
2	435681.95	3289993.47
3	435637.67	3289991.39
4	435622.64	3289990.95
5	435626.36	3289969.78
6	435639.00	3289970.13
:3У28		
Номер точки	Координата X	Координата Y
1	435681.95	3289993.47
2	435681.45	3290003.68
3	435680.91	3290014.73
4	435636.35	3290012.65
5	435629.24	3290012.31
6	435622.64	3289990.95
7	435637.67	3289991.39
:3У29		
Номер точки	Координата X	Координата Y
1	435680.91	3290014.73
2	435680.77	3290025.26
3	435680.34	3290038.63
4	435637.37	3290038.92
5	435629.24	3290012.31

<i>Изм.</i>	<i>Лист</i>	<i>№ докум.</i>	<i>Подпись</i>	<i>Дата</i>

08.10/2022-ППТ/ПМТ

Лист

21

6	435636.35	3290012.65
:ЗУЗО		
Номер точки	Координата X	Координата Y
1	435687.39	3290062.40
2	435649.32	3290077.27
3	435637.37	3290038.92
4	435680.34	3290038.63
5	435680.11	3290045.91
:ЗУЗ1		
Номер точки	Координата X	Координата Y
1	435699.86	3290090.63
2	435659.44	3290107.40
3	435649.32	3290077.27
4	435687.39	3290062.40