

**ДОКУМЕНТАЦИЯ
ПО ПЛАНИРОВКЕ ТЕРРИТОРИИ**

ПРОЕКТ МЕЖЕВАНИЯ

**основная часть
(утверждаемая)**

Том 2

					02.11/2022-ППТ/ПМТ	Лист
Изм.	Лист	№ докум.	Подпись	Дата		2

СОСТАВ ДОКУМЕНТАЦИИ ПО ПЛАНИРОВКЕ ТЕРРИТОРИИ

Обозначение	Наименование	Состав тома
1	2	3
Том 1	Проект планировки территории. Основная часть	Графическая часть
		Текстовая часть
Том 2	Проект межевания территории. Основная часть	Графическая часть
		Текстовая часть

					02.11/2022-ППТ/ПМТ	Лист
Изм.	Лист	№ докум.	Подпись	Дата		3

СОДЕРЖАНИЕ
Тома 2

Обозначение	Наименование	Стр.
	Графическая часть	
Том 2	Чертеж межевания территории 1 этап	6
	Чертеж межевания территории 2 этап	7
	Текстовая часть	
Том 2	1. Перечень и сведения о площади образуемых земельных участков, в том числе способы их образования	9
Том 2	2. Перечень и сведения о площади образуемых земельных участков, которые будут отнесены к территориям общего пользования или имуществу общего пользования, в том числе в отношении которых предполагаются резервирование и (или) изъятие для государственных или муниципальных нужд	10
Том 2	3. Вид разрешенного использования образуемых земельных участков в соответствии с проектом планировки территории	11
Том 2	4. Сведения о границах территории, в отношении которой утвержден проект межевания	11
Том 2	5. Каталог координат поворотных точек границ образуемых земельных участков	12

**ДОКУМЕНТАЦИЯ
ПО ПЛАНИРОВКЕ ТЕРРИТОРИИ**

ПРОЕКТ МЕЖЕВАНИЯ

**основная часть
(утверждаемая)**

Том 2

ГРАФИЧЕСКАЯ ЧАСТЬ

					02.11/2022-ППТ/ПМТ	Лист
Изм.	Лист	№ докум.	Подпись	Дата		5

ДОКУМЕНТАЦИЯ ПО ПЛАНИРОВКЕ ТЕРРИТОРИИ В УЛИЦАХ УЛ.КОРОСТОВА - УЛ.ТРАКТОВАЯ Г.УСОЛЬЕ-СИБИРСКОЕ
ГОРОДСКОГО ОКРУГА «ГОРОД УСОЛЬЕ-СИБИРСКОЕ» ИРКУТСКОЙ ОБЛАСТИ РОССИЙСКОЙ ФЕДЕРАЦИИ
ЧЕРТЕЖ ПРОЕКТА МЕЖЕВАНИЯ М 1:1000 (2 этап)

ОСНОВНЫЕ ПОЛОЖЕНИЯ ПРОЕКТА МЕЖЕВАНИЯ ТЕРРИТОРИИ

- границы проектирования
- Земельные участки:**
- земельные участки, сведения о котором содержатся в ЕГРН
- образуемые земельные участки

:341
425 условный номер образуемого земельного участка
площадь образуемого земельного участка, кв.м.

Ликвидируемые земельные участки:

ликвидируемые земельные участки


38:31:000049:222 кадастровый номер ликвидируемого земельного участка, сведения о котором содержатся в ЕГРН

38:31:000049:222 кадастровый номер земельного участка, сведения о котором содержатся в ЕГРН

Примечание:
Границы проектируемой территории межевания совпадают с границами, указанными в проекте планировки территории. Корректировка красных линий межевания совпадает с корректировкой красных линий, указанными в проекте планировки территории.

Линии отступа от красных линий в целях определения места допустимого размещения зданий, строений, сооружений совпадают с красными линиями*

* - в условиях реконструкции существующей застройки отступы от границ земельного участка формируются в соответствии со сложившейся линией застройки или по красной линии
Линии отступа от красных линий в целях определения места допустимого размещения зданий, строений, сооружений на расстоянии 5 м от красных линий (в случае нового строительства объектов капитального строительства)

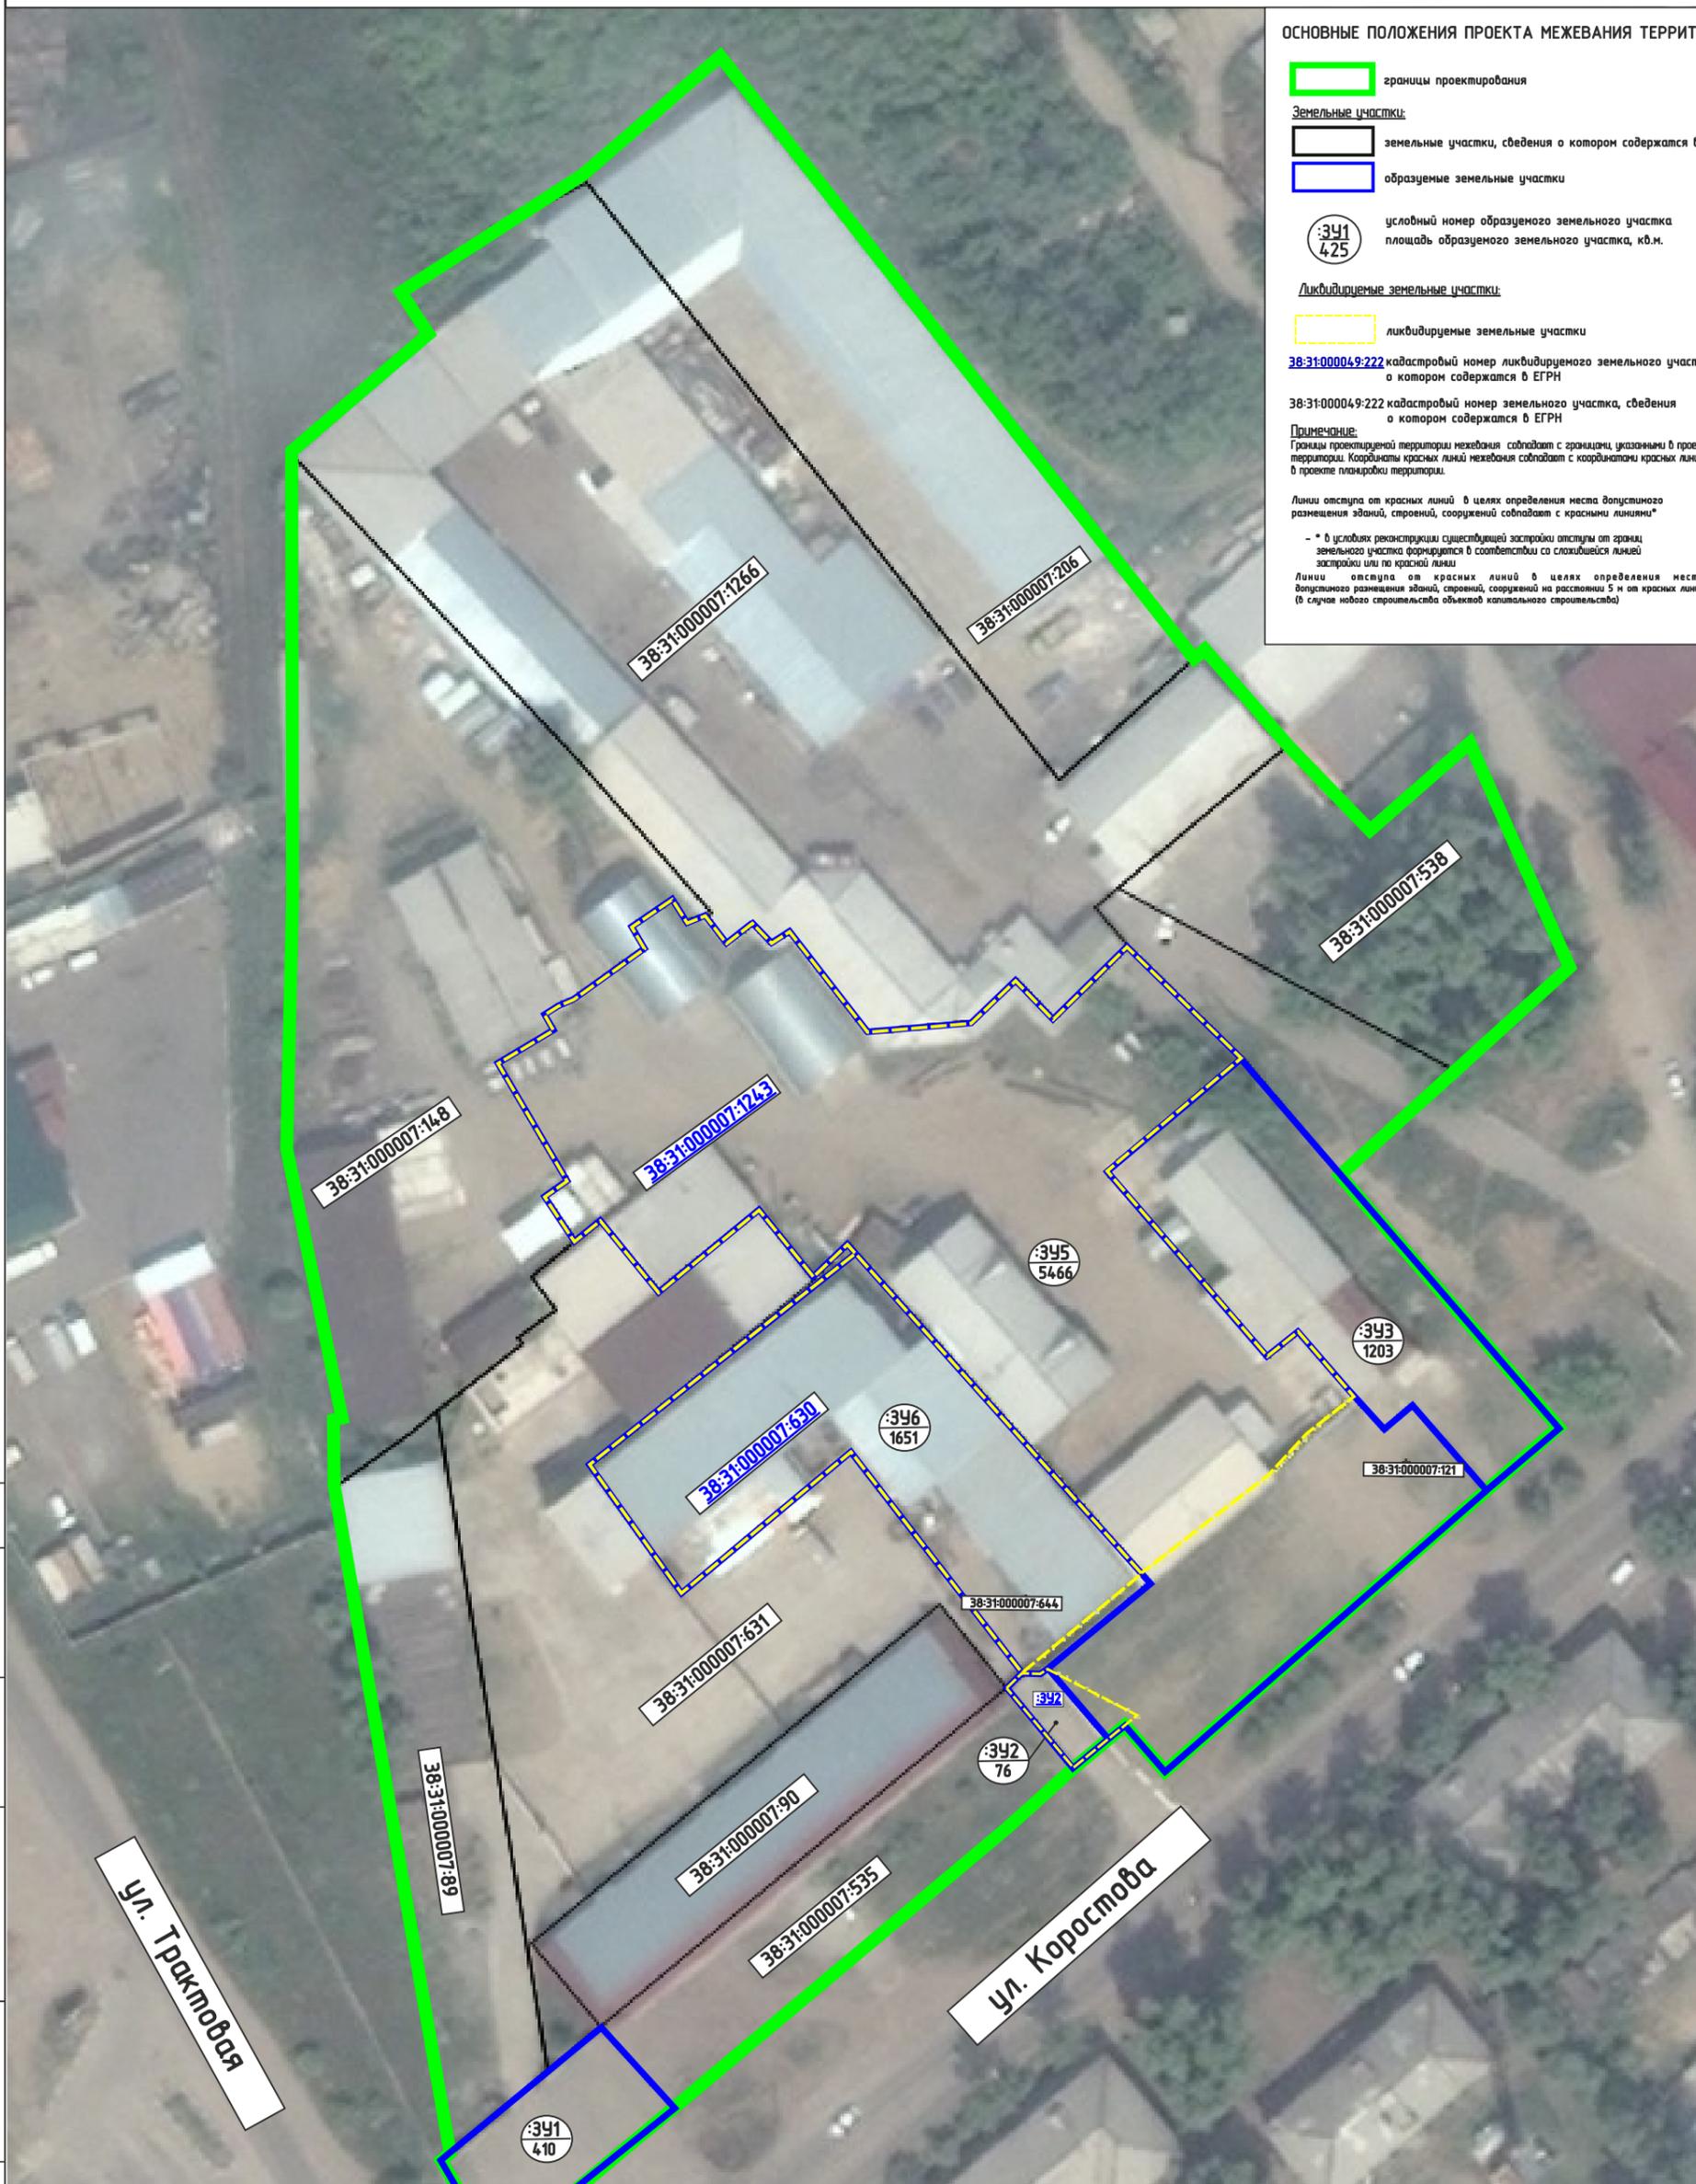

СОГЛАСОВАНО:	
Взамен инв. N	
Подпись и дата	
Инв. N подл.	

					2022	Документация по планировке территории 02.11/2022-ПМТ			
							ПРОЕКТ ПЛАНИРОВКИ ТЕРРИТОРИИ В УЛИЦАХ УЛ.КОРОСТОВА - УЛ.ТРАКТОВАЯ Г.УСОЛЬЕ-СИБИРСКОЕ ГОРОДСКОГО ОКРУГА «ГОРОД УСОЛЬЕ-СИБИРСКОЕ» ИРКУТСКОЙ ОБЛАСТИ РОССИЙСКОЙ ФЕДЕРАЦИИ		
Изм.	Кол.уч	Лист	№док	Подп.	Дата	Проект межевания территории Графическая часть	Стадия	Лист	Листов
							П	2	2
Разработал						Чертеж проекта межевания М 1:1000	ФОРМАТ А3		
Выполнил									

**ДОКУМЕНТАЦИЯ
ПО ПЛАНИРОВКЕ ТЕРРИТОРИИ**

ПРОЕКТ МЕЖЕВАНИЯ

**основная часть
(утверждаемая)**

Том 2

ТЕКСТОВАЯ ЧАСТЬ

					02.11/2022-ППТ/ПМТ	Лист
Изм.	Лист	№ докум.	Подпись	Дата		8

1. ПЕРЕЧЕНЬ И СВЕДЕНИЯ О ПЛОЩАДИ ОБРАЗУЕМЫХ ЗЕМЕЛЬНЫХ УЧАСТКОВ, В ТОМ ЧИСЛЕ ВОЗМОЖНЫЕ СПОСОБЫ ИХ ОБРАЗОВАНИЯ

В соответствии со статьей 43 Градостроительного кодекса Российской Федерации подготовка проектов межевания территории осуществляется в целях определения местоположения границ, образуемых и изменяемых земельных участков и установления публичных сервитутов.

Проект межевания выполнен в отношении планировочной единицы, в улицах ул. Коростова — ул. Тракторная г. Усолье-Сибирское на основании следующих исходных данных:

- Генеральный план муниципального образования «город Усолье-Сибирское», утвержденный решением городской Думы от 28.04.2022г. № 28/7;
- Правила землепользования и застройки муниципального образования «город Усолье-Сибирское», утвержденные решением городской Думы от 25.06.2020г. № 33/7. Карта градостроительного зонирования;
- постановления администрации города Усолье-Сибирское № 2356-па от 21.10.2022г. «О принятии решения о подготовке документации по планировке территории в улицах ул. Коростова — ул. Тракторная г. Усолье-Сибирское городского округа «город Усолье-Сибирское» Иркутской области Российской Федерации».
- сведения из единого государственного реестра недвижимости;
- и другие данные.

Настоящим проектом межевания предусматриваются действия по определению местоположения границ образуемых земельных участков, на которых планируется размещение объектов капитального строительства, изменяемых земельных участков, а также установлению границ земельных участков, которые после образования будут относиться к территориям общего пользования. Границы таких земельных участков определяются с учетом границ смежных земельных участков, поставленных на кадастровый учет.

Сведения о кадастровых номерах земельных участков, участвующих в межевании, площадях, сведения об образуемых земельных участках, в том числе их площади и планируемый вид разрешенного использования, способе образования представлены в таблице 1.

Перечень и сведения о площади образуемых земельных участков, в том числе возможные способы их образования

Таблица 1

Условный номер, образуемого (кадастровый номер уточняемого) земельного участка	Адрес, образуемых земельных участков/ местоположение	Категория земель	Способ образования земельного участка	Вид разрешенного использования	Площадь, кв. м.*
:341	Российская Федерация, Иркутская область, городской округ «город Усолье-Сибирское», г. Усолье-Сибирское	земли населенных пунктов	образование из земель, находящихся в государственной или муниципальной собственности	земельные участки (территории) общего пользования 12.0.	410
:342	Российская Федерация, Иркутская область, городской округ	земли населенных пунктов	образование путем перераспределения земельного участка с кадастровым номером 38:31:000007:219 и	земельные участки (территории) общего пользования 12.0.	105

					02.11/2022-ППТ/ПМТ	Лист
Изм.	Лист	№ докум.	Подпись	Дата		9

	«город Усолье-Сибирское», з. Усолье-Сибирское, ул.Коростова		земель, находящихся в государственной или муниципальной собственности		
:343	Российская Федерация, Иркутская область, городской округ «город Усолье-Сибирское», з. Усолье-Сибирское, ул.Коростова, з/у 12	земли населенных пунктов	образование путем перераспределения земельного участка с кадастровым номером 38:31:000007:157 и земель, находящихся в государственной или муниципальной собственности	спорт 5.1.	1203
:344	Российская Федерация, Иркутская область, городской округ «город Усолье-Сибирское», з. Усолье-Сибирское, ул.Коростова (постановку на кадастровый учет осуществлять после постановки на кадастровый учет :342)	земли населенных пунктов	образование путем перераспределения земельного участка с условным номером :342 и земель, находящихся в государственной или муниципальной собственности	земельные участки (территории)общего пользования 12.0.	76
:345	Российская Федерация, Иркутская область, городской округ «город Усолье-Сибирское», з. Усолье-Сибирское, ул.Тракторная (постановку на кадастровый учет осуществлять после постановки на кадастровый учет :342, :343)	земли населенных пунктов	образование путем перераспределения земельного участка с кадастровым номером 38:31:000007:1243 и земель, находящихся в государственной или муниципальной собственности	производственная деятельность 6.0., склады 6.9.	5466
:346	Российская Федерация, Иркутская область, городской округ «город Усолье-Сибирское», з. Усолье-Сибирское, ул.Коростова, з/у 16	земли населенных пунктов	образование путем перераспределения земельного участка с кадастровым номером 38:31:000007:630 и земель, находящихся в государственной или муниципальной собственности	производственная деятельность 6.0., склады 6.9.	1651

**Площадь земельного участка, подлежащего образованию (перераспределение, раздел) уточняется на стадии подготовки межевого плана кадастровым инженером для постановки земельного участка на кадастровый учет.*

2. ПЕРЕЧЕНЬ И СВЕДЕНИЯ О ПЛОЩАДИ ОБРАЗУЕМЫХ ЗЕМЕЛЬНЫХ УЧАСТКОВ, КОТОРЫЕ БУДУТ ОТНЕСЕНЫ К ТЕРРИТОРИЯМ ОБЩЕГО ПОЛЬЗОВАНИЯ ИЛИ ИМУЩЕСТВУ ОБЩЕГО ПОЛЬЗОВАНИЯ, В ТОМ ЧИСЛЕ В ОТНОШЕНИИ КОТОРЫХ ПРЕДПОЛАГАЮТСЯ РЕЗЕРВИРОВАНИЕ И (ИЛИ) ИЗЪЯТИЕ ДЛЯ ГОСУДАРСТВЕННЫХ ИЛИ МУНИЦИПАЛЬНЫХ НУЖД

Проектом межевания не предусмотрено образование земельных участков, которые подлежат

					02.11/2022-ППТ/ПМТ	Лист
Изм.	Лист	№ докум.	Подпись	Дата		10

изъятию. Резервированию подлежат все образуемые земельные участки, предусмотренные данным проектом межевания территории.

Земельные участки, которые будут отнесены к территориям общего пользования представлены в таблице 2.

Таблица 2

Условный номер, образуемого (кадастровый номер уточняемого) земельного участка	Адрес, образуемых земельных участков/ местоположение	Категория земель	Способ образования земельного участка	Вид разрешенного использования	Площадь, кв. м.
:3У1	Российская Федерация, Иркутская область, городской округ «город Усолье-Сибирское», з. Усолье-Сибирское	земли населенных пунктов	образование из земель, находящихся в государственной или муниципальной собственности	земельные участки (территории) общего пользования 12.0.	410
:3У4	Российская Федерация, Иркутская область, городской округ «город Усолье-Сибирское», ул. Коростова (постановку на кадастровый учет осуществлять после постановления на кадастровый учет :3У2)	земли населенных пунктов	образование путем перераспределения земельного участка с условным номером :3У2 и земель, находящихся в государственной или муниципальной собственности	земельные участки (территории) общего пользования 12.0.	76

3. ВИД РАЗРЕШЕННОГО ИСПОЛЬЗОВАНИЯ ОБРАЗУЕМЫХ ЗЕМЕЛЬНЫХ УЧАСТКОВ В СООТВЕТСТВИИ С ПРОЕКТОМ МЕЖЕВАНИЯ ТЕРРИТОРИИ

Планируемый вид разрешенного использования формируемых земельных участков в соответствии с утвержденным Приказом Федеральная служба государственной регистрации, кадастра и картографии от 10.11.2020г. № N П/0412 классификатором «Об утверждении классификатора видов разрешенного использования земельных участков» представлен в таблице 1.

4. СВЕДЕНИЯ О ГРАНИЦАХ ТЕРРИТОРИИ, В ОТНОШЕНИИ КОТОРОЙ УТВЕРЖДЕН ПРОЕКТ МЕЖЕВАНИЯ

Координаты характерных точек границ территории, в отношении которой утвержден проект межевания, определяются в соответствии с требованиями к точности определения координат характерных точек границ, установленных в соответствии с Земельным кодексом Российской Федерации и совпадают с координатами характерных точек проекта планировки.

Таблица 3

	Координаты, м
--	---------------

					02.11/2022-ППТ/ПМТ	Лист
Изм.	Лист	№ докум.	Подпись	Дата		11

Обозначение характерных точек границ	X	Y
1	437299.28	3290358.75
2	437318.28	3290382.10
3	437323.06	3290387.60
4	437360.01	3290430.03
5	437361.36	3290431.57
6	437363.22	3290433.71
7	437366.99	3290438.25
8	437368.75	3290440.39
9	437368.24	3290440.84
10	437362.76	3290445.69
11	437394.59	3290481.62
12	437399.61	3290487.41
13	437407.61	3290496.63
14	437418.85	3290486.57
15	437441.63	3290466.95
16	437454.38	3290482.73
17	437467.76	3290497.60
18	437496.83	3290484.24
19	437485.30	3290471.30
20	437494.02	3290463.05
21	437496.52	3290460.67
22	437508.87	3290449.66
23	437507.83	3290448.50
24	437585.75	3290385.85
25	437569.68	3290368.03
26	437562.59	3290355.83
27	437554.28	3290344.32
28	437549.37	3290348.11
29	437533.40	3290329.97
30	437516.99	3290330.35
31	437473.01	3290331.32
32	437443.01	3290330.21
33	437429.63	3290333.13
34	437427.57	3290333.58
35	437409.26	3290337.59
36	437407.56	3290337.96
37	437407.67	3290336.84
38	437398.92	3290337.11
39	437349.06	3290345.90
40	437312.24	3290352.40
41	437311.62	3290351.64

5. КАТАЛОГ КООРДИНАТ ПОВОРОТНЫХ ТОЧЕК ГРАНИЦ ОБРАЗУЕМЫХ ЗЕМЕЛЬНЫХ УЧАСТКОВ

Таблица 4

:ЗУ1		
Номер точки	Координата X	Координата Y
1	437329.08	3290372.30
2	437318.28	3290382.10
3	437299.28	3290358.74
4	437311.62	3290351.64
5	437312.24	3290352.40

					02.11/2022-ППТ/ПМТ	Лист
Изм.	Лист	№ докум.	Подпись	Дата		12

6	437323.19	3290365.33
:ЗУ2		
Номер точки	Координата X	Координата Y
1	437370.08	3290441.89
2	437368.75	3290440.39
3	437367.03	3290438.25
4	437363.22	3290433.71
5	437364.04	3290433.02
6	437366.15	3290431.23
7	437373.61	3290424.90
8	437375.51	3290427.14
9	437375.27	3290429.24
10	437376.15	3290430.26
:ЗУ3		
Номер точки	Координата X	Координата Y
1	437416.80	3290458.61
2	437425.78	3290450.65
3	437440.80	3290437.36
4	437455.79	3290454.76
5	437441.63	3290466.95
6	437418.85	3290486.57
7	437407.61	3290496.63
8	437399.61	3290487.41
9	437410.79	3290477.47
10	437407.44	3290473.68
11	437411.95	3290469.71
12	437420.18	3290462.43
:ЗУ4		
Номер точки	Координата X	Координата Y
1	437375.27	3290429.24
2	437376.15	3290430.26
3	437366.99	3290438.25
4	437363.22	3290433.71
5	437364.04	3290433.02
6	437366.15	3290431.23
7	437373.61	3290424.90
8	437375.51	3290427.14
:ЗУ5		
Номер точки	Координата X	Координата Y
1	437460.66	3290363.89
2	437461.79	3290365.83
3	437462.81	3290367.56
4	437467.71	3290374.53
5	437469.20	3290377.02
6	437472.16	3290375.19
7	437475.68	3290380.35
8	437472.83	3290382.30
9	437473.60	3290384.83
10	437470.12	3290387.56
11	437472.76	3290391.02
12	437470.04	3290393.41
13	437471.68	3290395.74

<i>Изм.</i>	<i>Лист</i>	<i>№ докум.</i>	<i>Подпись</i>	<i>Дата</i>

02.11/2022-ППТ/ПМТ

Лист

13

14	437458.77	3290406.07
15	437460.37	3290419.79
16	437465.77	3290425.55
17	437460.71	3290430.30
18	437465.39	3290435.16
19	437470.22	3290440.03
20	437455.79	3290454.76
21	437440.80	3290437.36
22	437425.78	3290450.65
23	437416.80	3290458.61
24	437420.18	3290462.43
25	437411.95	3290469.71
26	437407.44	3290473.68
27	437410.79	3290477.47
28	437399.61	3290487.41
29	437394.59	3290481.62
30	437362.76	3290445.69
31	437363.65	3290444.91
32	437368.22	3290440.86
33	437368.75	3290440.39
34	437366.99	3290438.25
35	437376.15	3290430.26
36	437387.54	3290443.44
37	437388.56	3290442.55
38	437398.43	3290433.60
39	437431.29	3290403.74
40	437426.40	3290399.51
41	437435.53	3290391.99
42	437428.81	3290383.92
43	437424.76	3290379.06
44	437433.76	3290371.54
45	437431.35	3290368.35
46	437437.07	3290364.33
47	437439.13	3290366.98
48	437443.00	3290364.59
49	437454.38	3290357.96
50	437458.76	3290365.02
1	437460.66	3290363.89
51	437403.57	3290476.62
52	437402.27	3290475.17
53	437401.41	3290475.94
54	437402.70	3290477.40
51	437403.57	3290476.62
:ЗУБ		
Номер точки	Координата X	Координата Y
1	437431.29	3290403.74
2	437398.43	3290433.60
3	437388.56	3290442.55
4	437387.54	3290443.44
5	437376.15	3290430.26
6	437375.27	3290429.24
7	437375.51	3290427.14

<i>Изм.</i>	<i>Лист</i>	<i>№ докум.</i>	<i>Подпись</i>	<i>Дата</i>

02.11/2022-ППТ/ПМТ

Лист

14

8	437404.07	3290404.27
9	437385.67	3290382.49
10	437390.49	3290378.65
11	437402.09	3290370.18
12	437426.40	3290399.51

					02.11/2022-ППТ/ПМТ	Лист
Изм.	Лист	№ докум.	Подпись	Дата		15