
Утверждены постановлением администрации города Усолье-Сибирское от 27.07.2022г. № 1543-пм

ДОКУМЕНТАЦИЯ ПО ПЛАНИРОВКЕ ТЕРРИТОРИИ

ПРОЕКТ ПЛАНИРОВКИ

основная часть (утверждаемая)

					Документация по планировке территории		оитории	
Изм.	Лист	№ докум.	Подпись	Дата	, ,, ,,			
Разра	б.				Российская Федерация, Иркутская область,	Стадия	Лист	Листов
Провед	D.				г. Усолье–Сибирское,		1	
					в районе многоквартирных жилых домов №№ 57, 59, 61 no ул. Карла Либкнехта, № 4 no ул.			
					Матросова, №№ 2, 4, 6, 8 по ул. Энгельса			

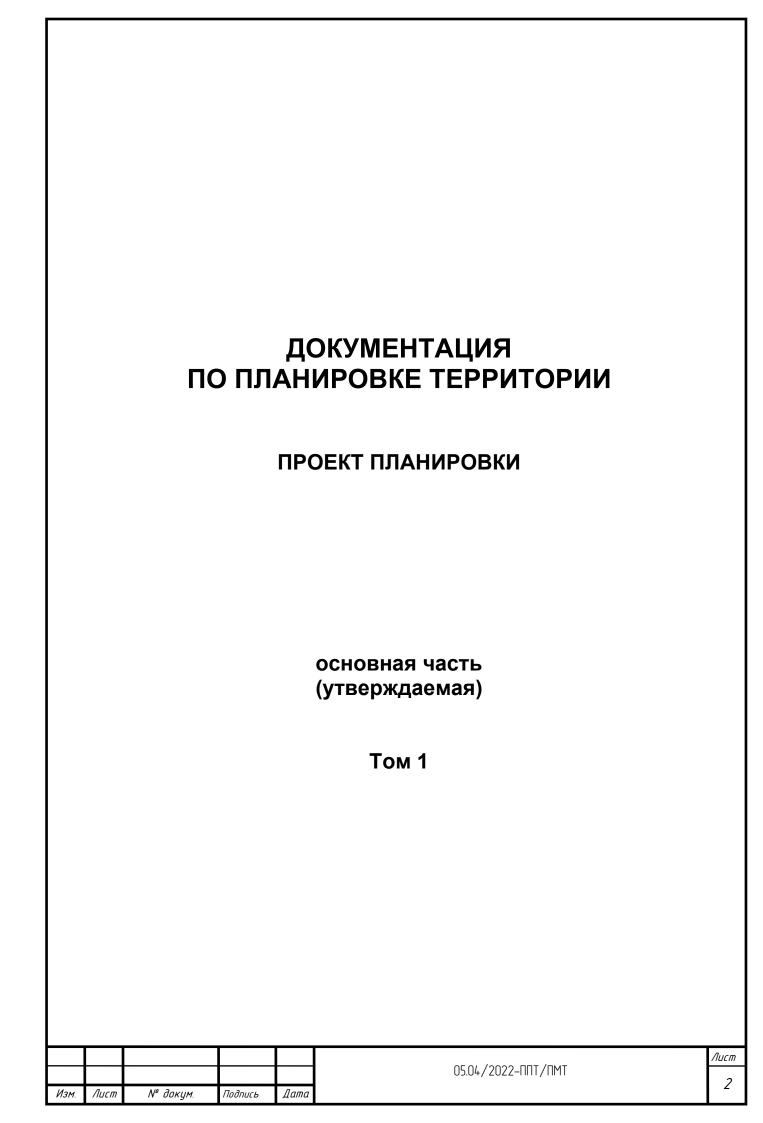

СОСТАВ ДОКУМЕНТАЦИИ ПО П/ЛАНИРОВКЕ ТЕРРИТОРИИ


Обозначение	Наименование	Состав тома
1	2	3
Tom 1	Проект планировки территории. Основная часть	Графическая часть
		Текстовая часть
Том 2	Проект межевания территории. Основная часть	Графическая часть
		Текстовая часть


Изм.	Лист	№ докум.	Подпись	Дата

СОДЕРЖАНИЕ Тома 1


Обозначение	Наименование	Стр.
	Графическая часть	
Tom 1	Чертеж планировки территории	6
Том 1	Чертеж красных линий	7
	Текстовая часть	
Tom 1	Положение о характеристиках планируемого развития территории	9
Том 1	Положение об очередности планируемого развития территории	12

	-				
	-				
Г	Изм.	Лист	№ докум.	Подпись	Дата

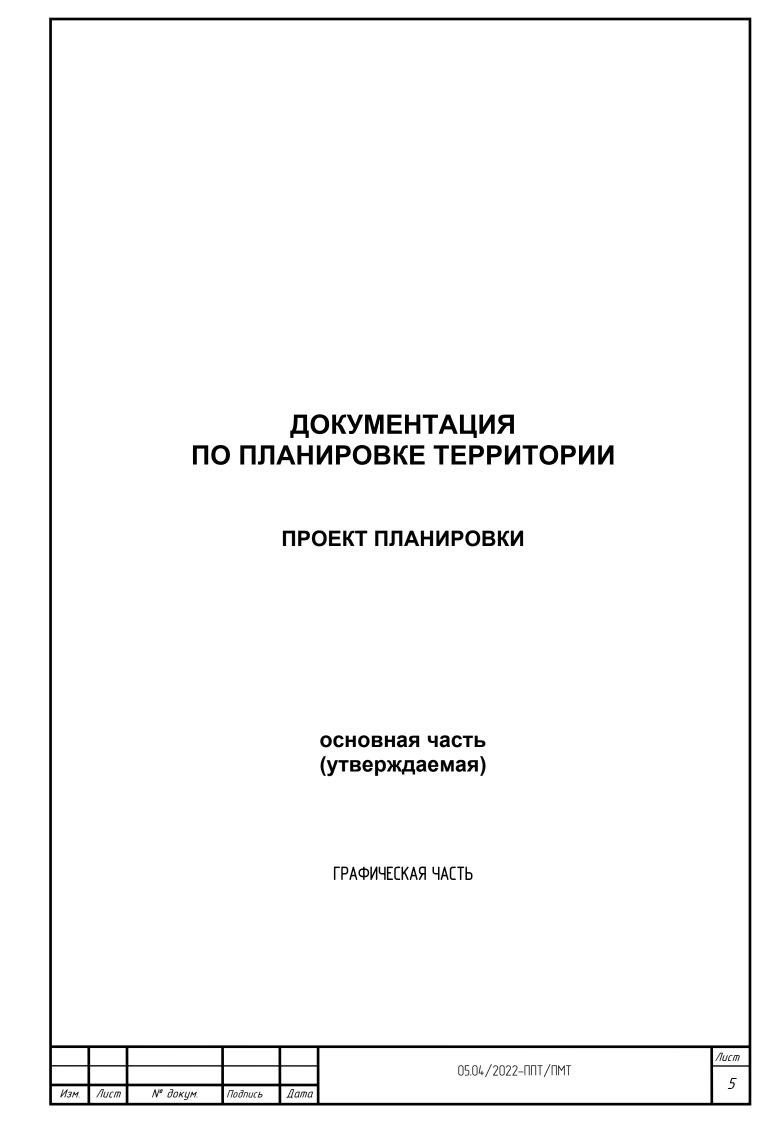

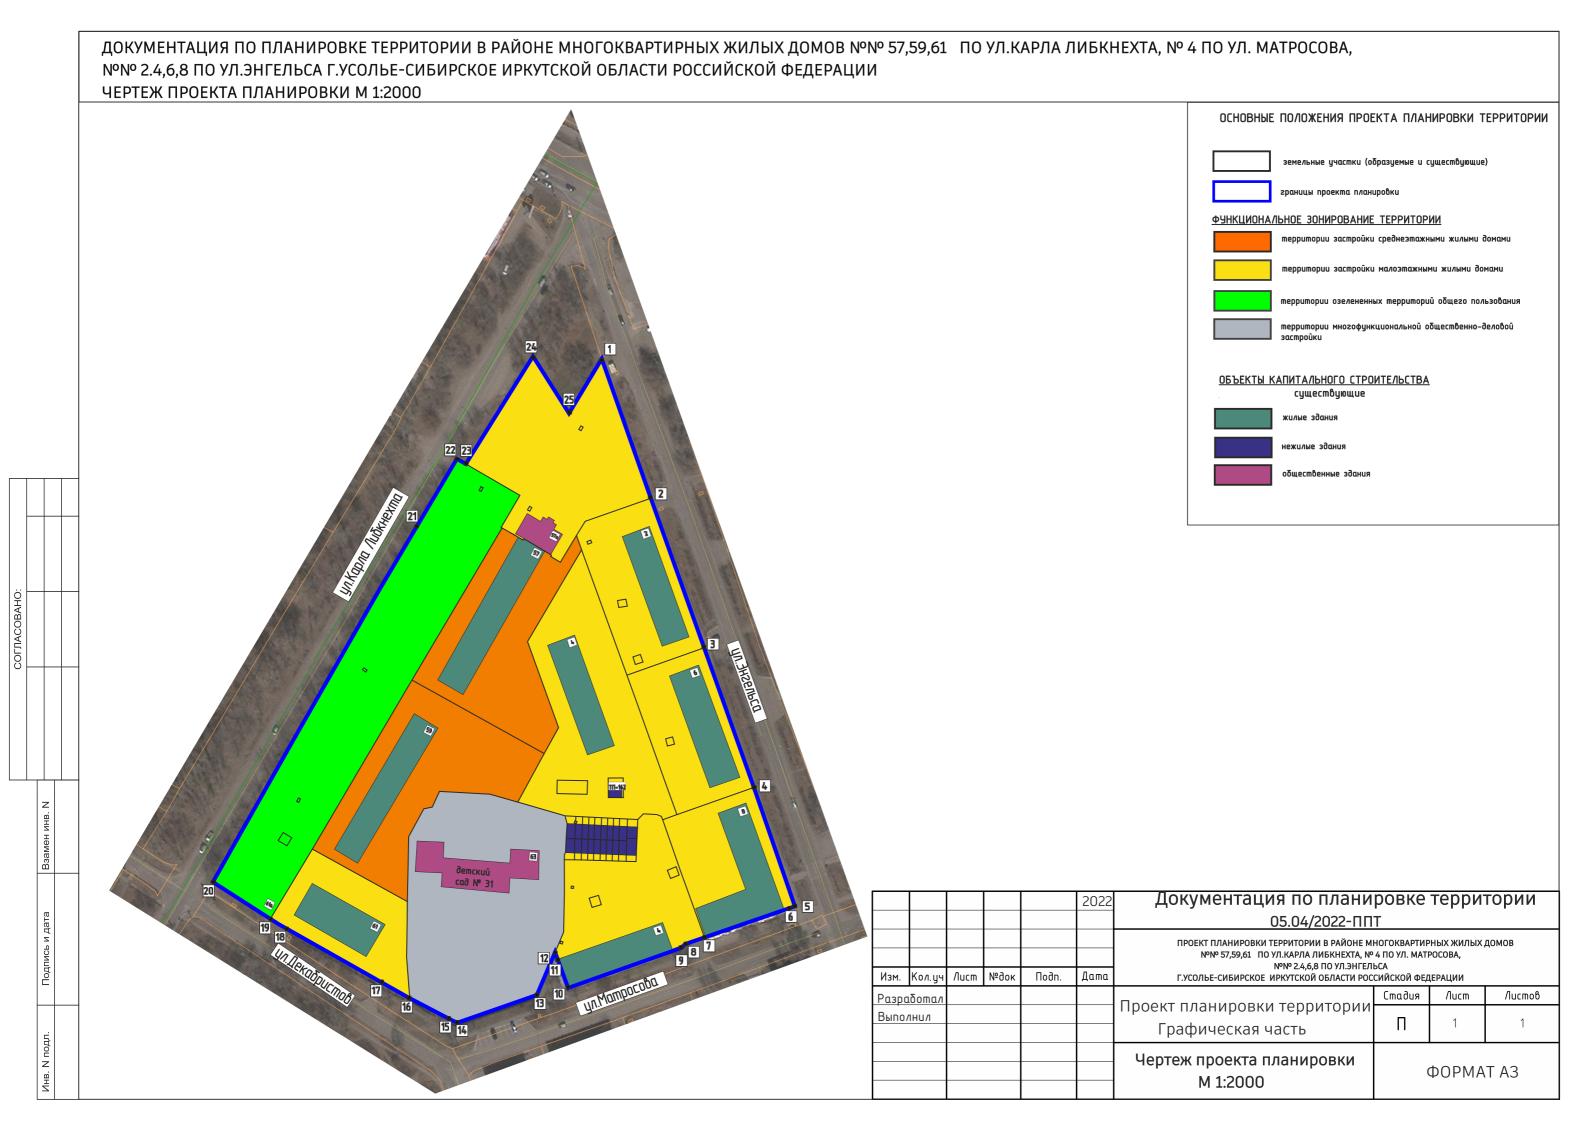

ДОКУМЕНТАЦИЯ ПО ПЛАНИРОВКЕ ТЕРРИТОРИИ В РАЙОНЕ МНОГОКВАРТИРНЫХ ЖИЛЫХ ДОМОВ №№ 57,59,61 ПО УЛ.КАРЛА ЛИБКНЕХТА, № 4 ПО УЛ. МАТРОСОВА, №№ 2.4,6,8 ПО УЛ.ЭНГЕЛЬСА Г.УСОЛЬЕ-СИБИРСКОЕ ИРКУТСКОЙ ОБЛАСТИ РОССИЙСКОЙ ФЕДЕРАЦИИ ЧЕРТЕЖ ПРОЕКТА ПЛАНИРОВКИ М 1:2000 ОСНОВНЫЕ ПОЛОЖЕНИЯ ПРОЕКТА ПЛАНИРОВКИ ТЕРРИТОРИИ Красные линии, обозначающие границы территорий общего пользования изменяемые красные линии допустимого размещения зданий, строений, сооружений на расстоянии 5 м от красных линий (в случае нового строительства объектов капитального строительства) Линии отступа от красных линий в целях определения места допустимого размещения зданий, строений, сооружений совпадают с красными линиями* в условиях реконструкции существующей застройки отступы от границ земельного участка формируются в соответствии со сложившейся линией застройки или по красной линии поворотные точки красных линий 22 23 TП-162 4 cað N° 31 Документация по планировке территории 2022 05.04/2022-ППТ un.Mampacaba 9 8 7 ПРОЕКТ ПЛАНИРОВКИ ТЕРРИТОРИИ В РАЙОНЕ МНОГОКВАРТИРНЫХ ЖИЛЫХ ДОМОВ №№ 57,59,61 ПО УЛ.КАРЛА ЛИБКНЕХТА, № 4 ПО УЛ. МАТРОСОВА, №№ 2.4,6,8 ПО УЛ.ЭНГЕЛЬСА Лист №док Подп. Дата Изм. Кол.цч Г.УСОЛЬЕ-СИБИРСКОЕ ИРКУТСКОЙ ОБЛАСТИ РОССИЙСКОЙ ФЕДЕРАЦИИ Стадия Листов Разработа Проект планировки территории Выполнил Графическая часть Чертеж красных линий ФОРМАТ АЗ M 1:2000

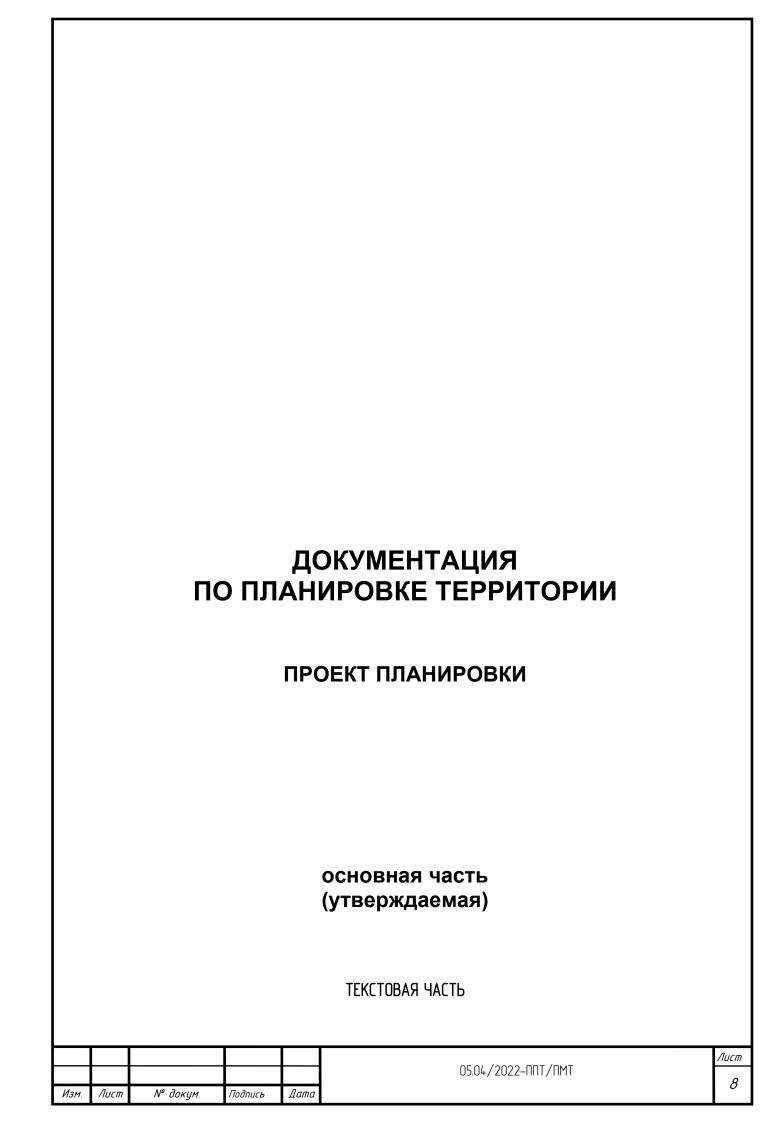

1. ПОЛОЖЕНИЕ О ХАРАКТЕРИСТИКАХ ПЛАНИРУЕМОГО РАЗВИТИЯ ТЕРРИТОРИИ

В соответствии со статьей 42 Градостроительного кодекса Российской Федерации подготовка проектов планировки территории осуществляется для выделения элементов планировочной структуры, установления границ территорий общего пользования, границ зон планируемого размещения объектов капитального строительства, определения характеристик и очередности планируемого развития территории.

Проект планировки территории разработан в отношении планировочной единицы, расположенной в районе многоквартирных жилых домов $N^{\circ}N^{\circ}$ 57, 59, 61 по ил. Карла Ли δ кнехта. N° 4 no ул. Матросова, №№ 2, 4, 6, 8 no ул. Энгельса г. Усолье—Сибирское, на основании постановления администрации города Усолье-Сибирское № 2190-па от 24.01.2022г. «О принятии решения о внесении изменений в проект планировки и проект межевания территории многоквартирных жилых домов №№ 57, 59, 61 по ул. Карла Ли δ кнехта, № 4 по ул. Матросова, №№ 2, 4, 6, 8 по ул. Энгельса г.Усолье-Сибирское Иркитской οδλαςτου Ροςςυύςκου Φεθεραμου. цтвержденные постановлением администрации города Усолье-Сибирское от 21.05.2019г. № 1171 «Об итверждении проекта планировки и проекта межевания территории в районе многоквартирных жилых домов №№ 57, 59, 61 по ул. Карла Либкнехта, № 4 по ул. Матросова, №№ 2, 4, 6, 8 по ул. области Российской Федерации». Энгельса г.Усолье-Сибирское Иркитской Численность населения города Усолье-Сибирское составляет — 76 047 человек.

Описание местоположения границ территории планировки и межевания

Ταδλυμα 1

	Tabhada T
Категория земель	Земли населенного пункта
Муниципальное образование	«город Усолье–Сибирское» Иркутской области
Кадастровый квартал	38:31:000039
Объект планировки и межевания	Часть кварталов 38:31:000039
Площадь территории планировки и межевания	4,63 za.

Исходные данные

- Генеральный план муниципального образования «город Усолье-Сибирское», утверждённый решением городской Думы от 28.04.2022г. № 28/7;
- Правила землепользования и застройки муниципального образования «город Усолье-Сибирское», утвержденные решение городской Думы от 25.06.2020г. № 33/7. Карта градостроительного зонирования;
- Местные нормативы градостроительного проектирования муниципального образования «город Усолье-Сибирское», утвержденные решением городской Думы от 28.01.2016г. № 9/6;
- Кадастровый план территории;

Современное использование территории

Проектом планировки разрабатывается застроенная территория площадью 4,63 га Территория имеет вытянутую форму в направлении с севера на юг. В соответствии с документами территориального планирования муниципального образования «город Усолье-Сибирское» в границах

					05.04/2022-ППТ/ПМТ Дата	Лист
					05.04/2022-FIFIT/FIMT	а
Изм.	Лист	№ докум.	Подпись	Дата		

планируемой территории не предусмотрено размещение объектов федерального, регионального и местного значения.

Определение параметров планируемого развития территории. Плотность и параметры застройки территории

Проектом планировки территории:

- выделяются элементы планировочной структуры
- устанавливаются границы зоны планируемого размещения объектов капитального строительства;
- устанавливаются параметры планируемого развития элементов планировочной структуры;
- устанавливаются границы территорий общего пользования.
- В границах территорий общего пользования размещаются улицы, проезды. В целях регулирования застройки устанавливаются линии отступа от красных линий на расстоянии от красных линий улиц 5м.

Система транспортной инфраструктуры

Улично-дорожная сеть проектируемой территории выполнена в соответствии с требованиями нормативов градостроительного регулирования. Ул. Карла Либкнехта, ул. Матросова, ул. Энгельса относятся к категории дорог — улицы местного значения. Проектируемая территория находится в пределах 600-метрового радиуса доступности остановочных пунктов общественного транспорта. Для обеспечения автомобильных проездов и противопожарного обслуживания объектов капитального строительства предусмотрены проезды с двумя полосами не менее 3.5 м.

Перечень координат характерных точек границ зон планирцемого размещения

Проект планировки территории подготовлен в соответствии с системой координат, используемой для ведения Единого государственного реестра недвижимости (МСК–38, зона–3).

Каталог координат характерных точек красных линий

Ταδλυμα № 2

Обозначение	Коора	динаты, м
характерных характерных	X	У
1	435999.16	3292405.37
2	435934.77	3292428.68
3	435865.42	3292453.80
4	435800.73	3292477.23
5	435746.06	3292496.99
6	435745.09	3292494.29
7	435731.12	3292455.14
8	435727.95	3292446.25
9	435726.28	3292444.66
10	435707.21	3292392.06
11	435721.08	3292387.03
12	435724.30	3292386.28
13	435703.93	3292377.63

						Лист
					05.04/2022-NNT/NMT	10
Изм.	Лист	№ докум.	Подпись	Дата		10

14	435690.74	3292340.99
15	435691.56	3292338.49
16	435696.20	3292329.21
17	435702.08	3292318.85
18	435735.90	3292257.21
19	435737.88	3292254.01
20	435754.66	3292226.86
21	435906.89	3292311.90
22	435952.40	3292338.46
23	435949.95	3292342.94
24	436000.06	3292373.25
25	435973.12	3292390.29

Ταδлицα № 3

Каталог координат характерных точек границ зон планируемого размещения объектов капитального строительства

Обозначение	Капашального ст	Іинаты, м
характерных точек границ	X	У
1	435999.16	3292405.37
2	435934.77	3292428.68
3	435865.42	3292453.80
4	435800.73	3292477.23
5	435746.06	3292496.99
6	435745.09	3292494.29
7	435731.12	3292455.14
8	435727.95	3292446.25
9	435726.28	3292444.66
10	435707.21	3292392.06
11	435721.08	3292387.03
12	435724.30	3292386.28
13	435703.93	3292377.63
14	435690.74	3292340.99
15	435691.56	3292338.49
16	435696.20	3292329.21
17	435702.08	3292318.85
18	435735.90	3292257.21
19	435737.88	3292254.01
20	435754.66	3292226.86
21	435906.89	3292311.90
22	435952.40	3292338.46
23	435949.95	3292342.94
24	436000.06	3292373.25

					05.04/2022-ППТ/ПМТ Дата	Лист	
						05.04/2022-FIFIT/FIMT	11
V	Изм.	Лист	№ докум.	Подпись	Дата		''

25	435973.12	3292390.29

2. ПОЛОЖЕНИЕ ОБ ОЧЕРЕДНОСТИ ПЛАНИРУЕМОГО РАЗВИТИЯ ТЕРРИТОРИИ


Планируемое развитие: строительство (реконструкция) объектов малоэтажной жилой застройки, объектов транспортной инфраструктуры, объектов коммунально-складской застройки.

Основные технико-экономические показатели проекта планировки

Ταδηυμα 4

NIO.	Поместь вы	Га	/ <i>UU/IUUU 4</i>
N ₀	Показатели	Единица	Количество
n/n		измерения	
1.	Территория		
1.1.	Площадь проектируемой территории	кв.м.	46323
	В том числе:		
	– территория жилой застройки	кв.м.	32038
	– территория промышленных объектов	кв.м.	0
	– территория многофункциональной общественно-деловой	кв.м.	0
	застройки		
	– территория транспортно й инфраструктуры	кв.м.	0
	– территория специализированной общественной застройки	кв.м.	6682
	– коммунально–складской застройки	кв.м.	0
	– территория озелененных территорий общего пользования	кв.м.	7603
2.	Транспортная инфраструктура		
	Протяженность улично-дорожной сети:		
	Дороги местного значения	KM.	0
	Проезды	KM.	0

Изм.	Лист	№ докум.	Подпись	Дата

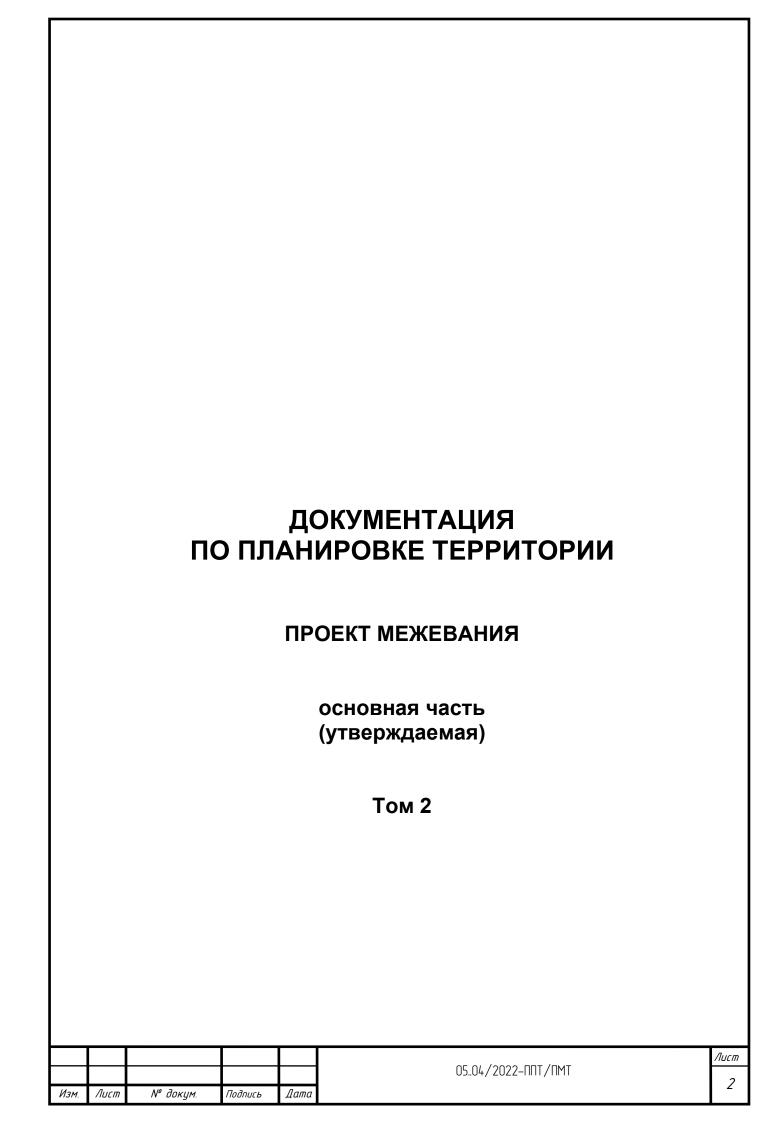

СОСТАВ ДОКУМЕНТАЦИИ ПО П/ЛАНИРОВКЕ ТЕРРИТОРИИ


Обозначение	Наименование	Состав тома
1	2	3
Tom 1	Проект планировки территории. Основная часть	Графическая часть
		Текстовая часть
Том 2	Проект межевания территории. Основная часть	Графическая часть
		Текстовая часть


Изм.	Лист	№ докум.	Подпись	Дата


СОДЕРЖАНИЕ Тома 2


Обозначение	Наименование	Стр.
	Графическая часть	
Том 2	Чертеж межевания территории	6
	Текстовая часть	
Tom 2	1. Перечень и сведения о площади образуемых земельных участков, в том числе способы их образования	9
Tom 2	2. Перечень и сведения о площади образуемых земельных участков, которые будут отнесены к территориям общего пользования или имуществу общего пользования, в том числе в отношении которых предполагаются резервирование и (или) изъятие для государственных или муниципальных нужд	12
Том 2	3. Вид разрешенного использования образуемых земельных участков в соответствии с проектом планировки территории	13
Tom 2	4. Сведения о границах территории, в отношении которой утвержден проект межевания	13
Tom 2	5. Каталог координат поворотных точек границ образуемых земельных участков	14

Изм.	Лист	№ докум.	Подпись	Дата

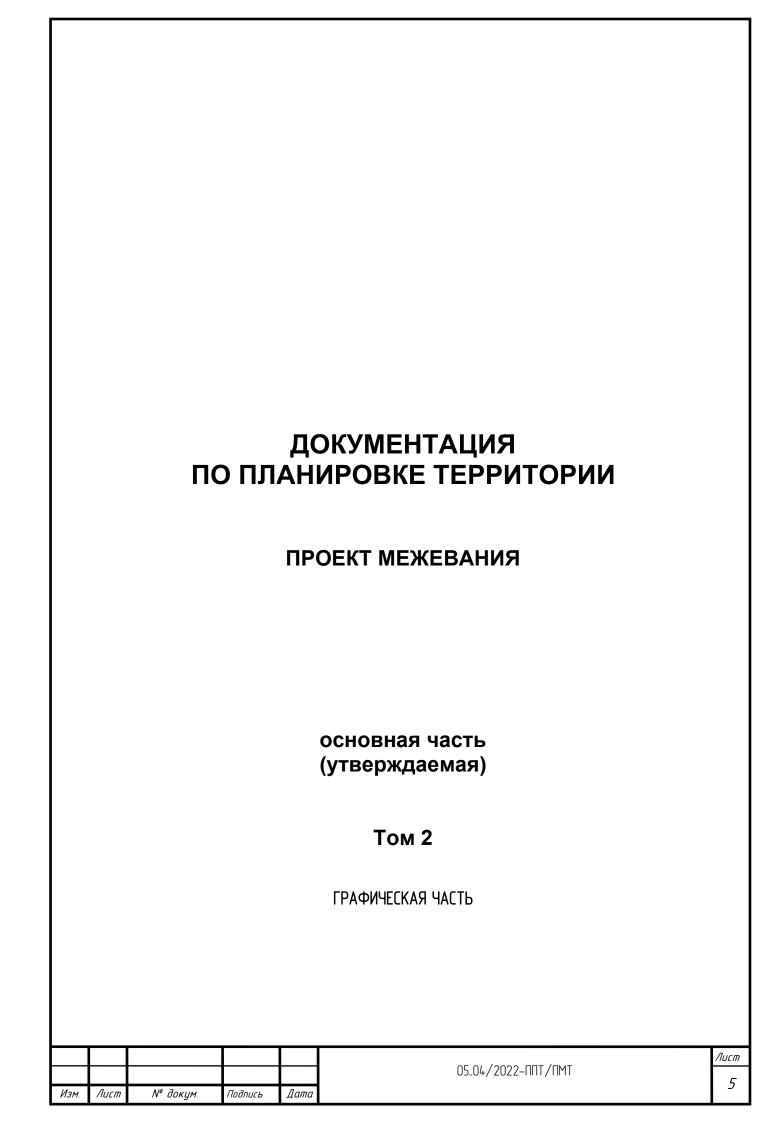

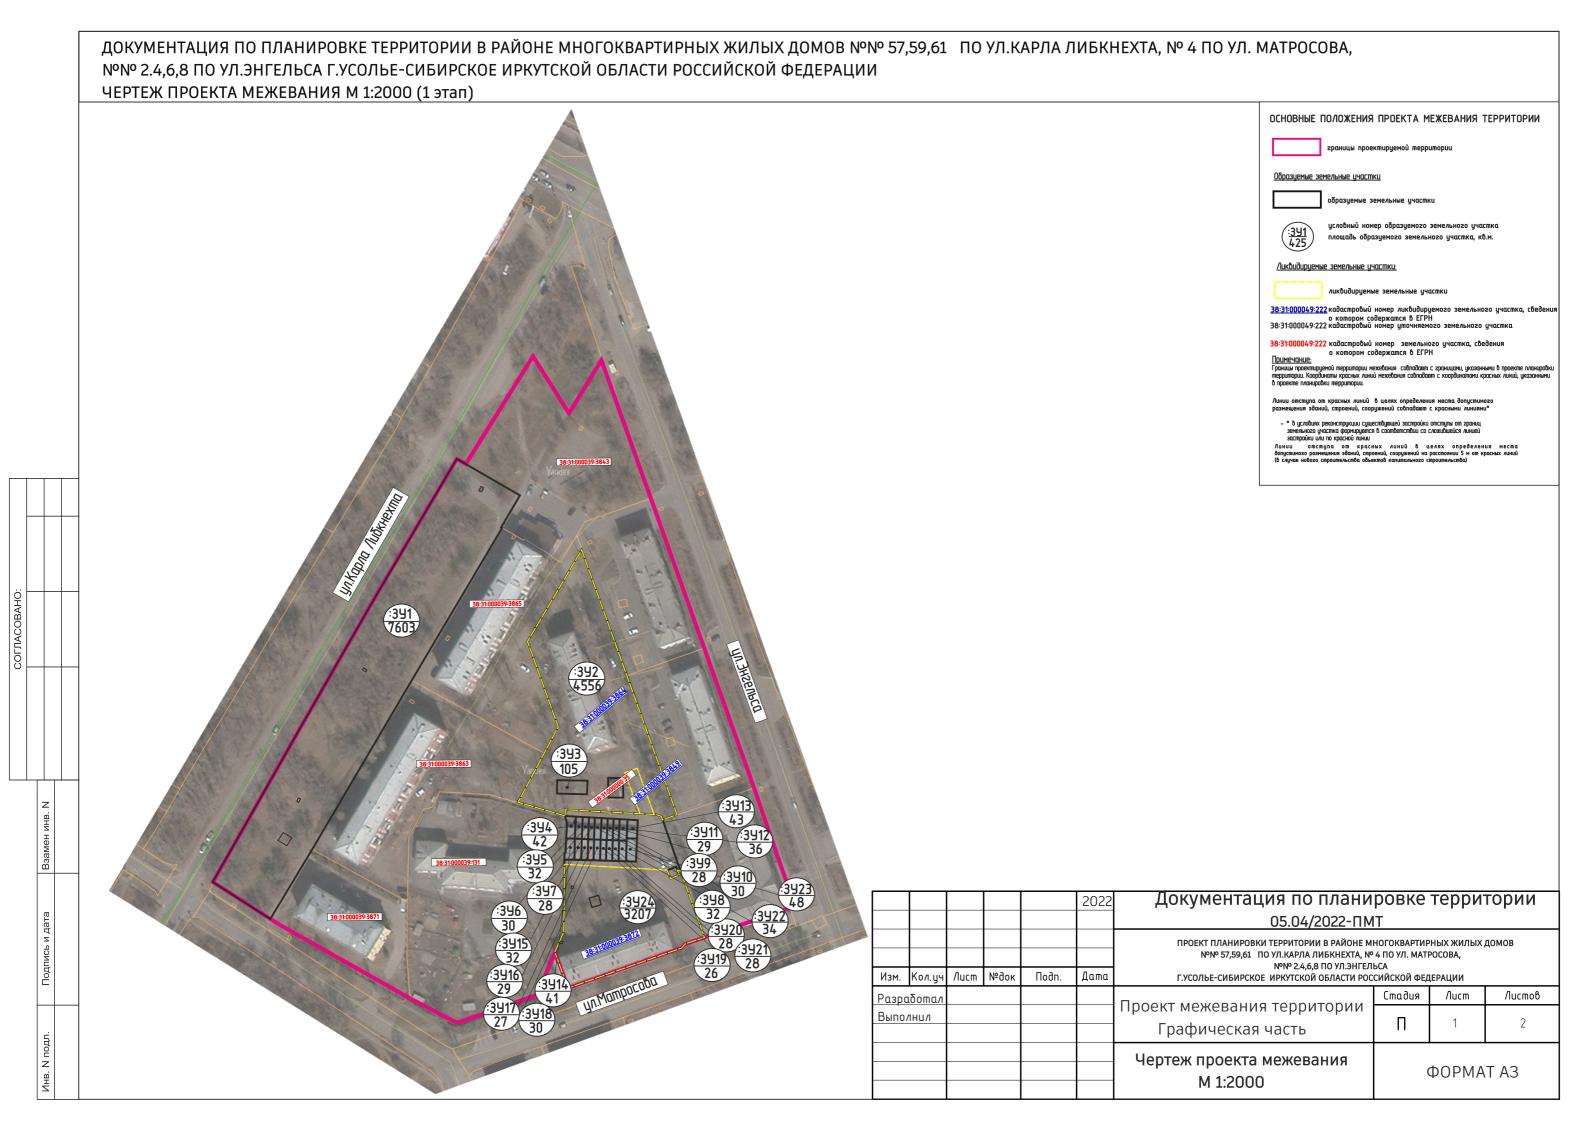

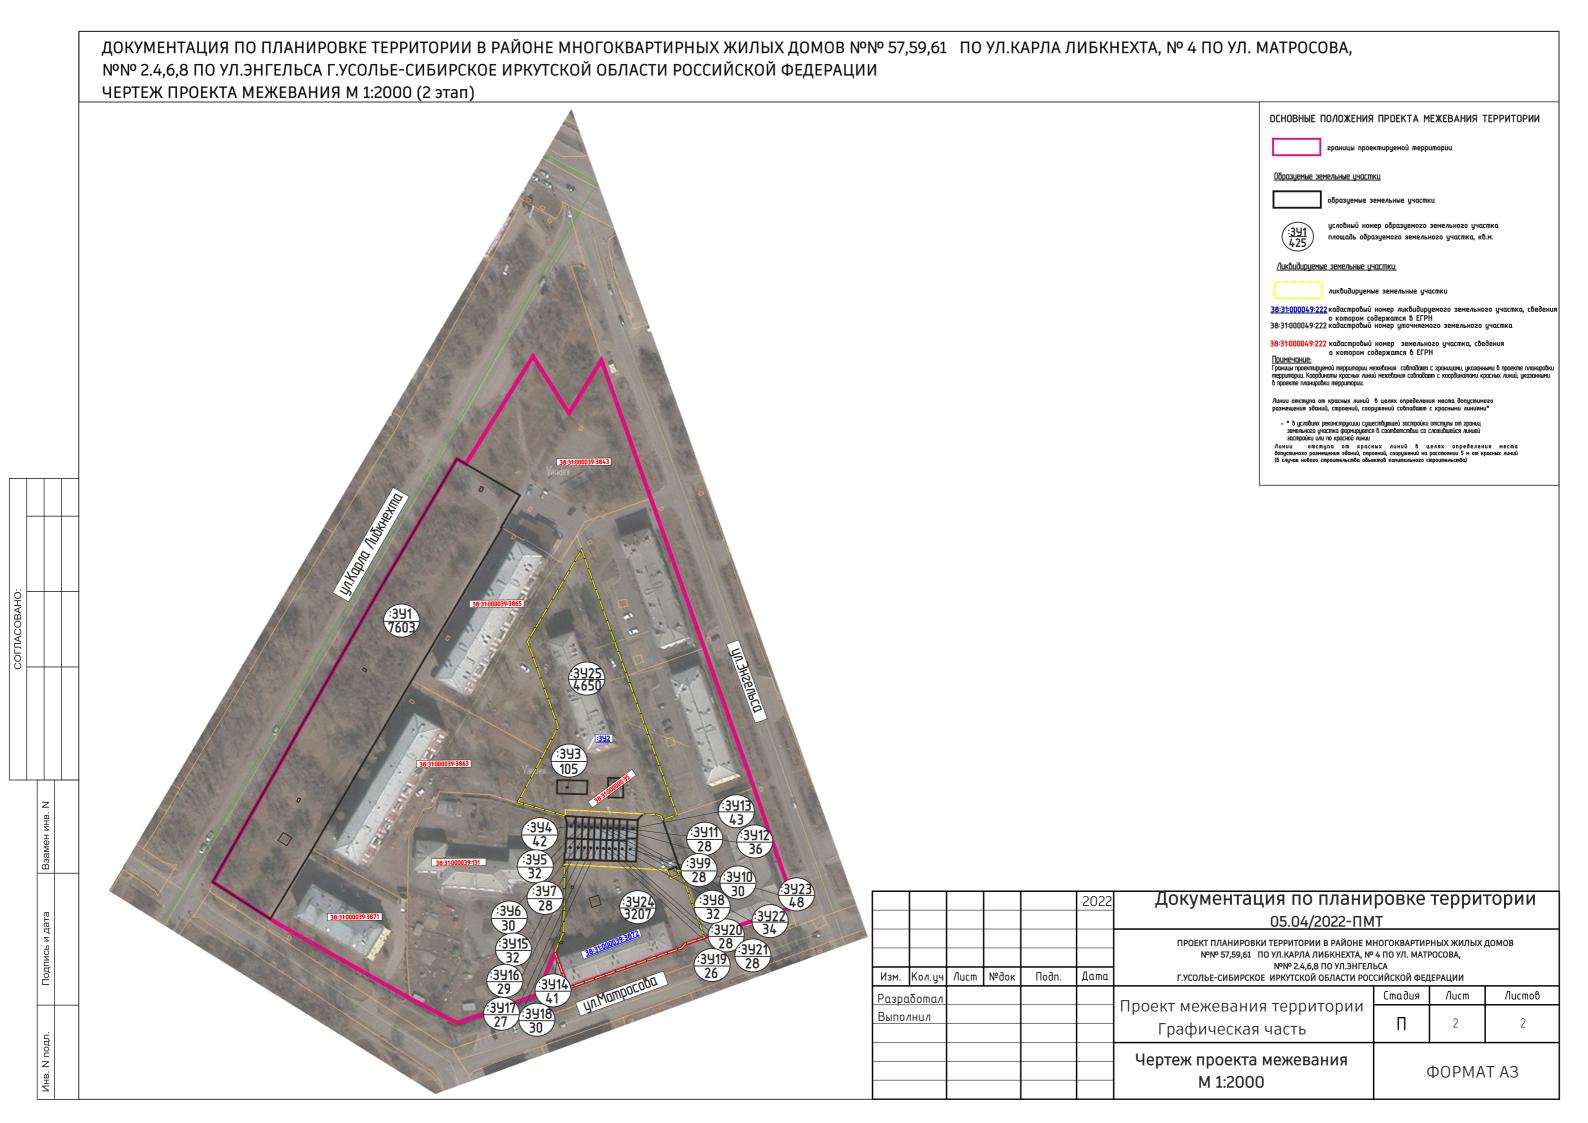

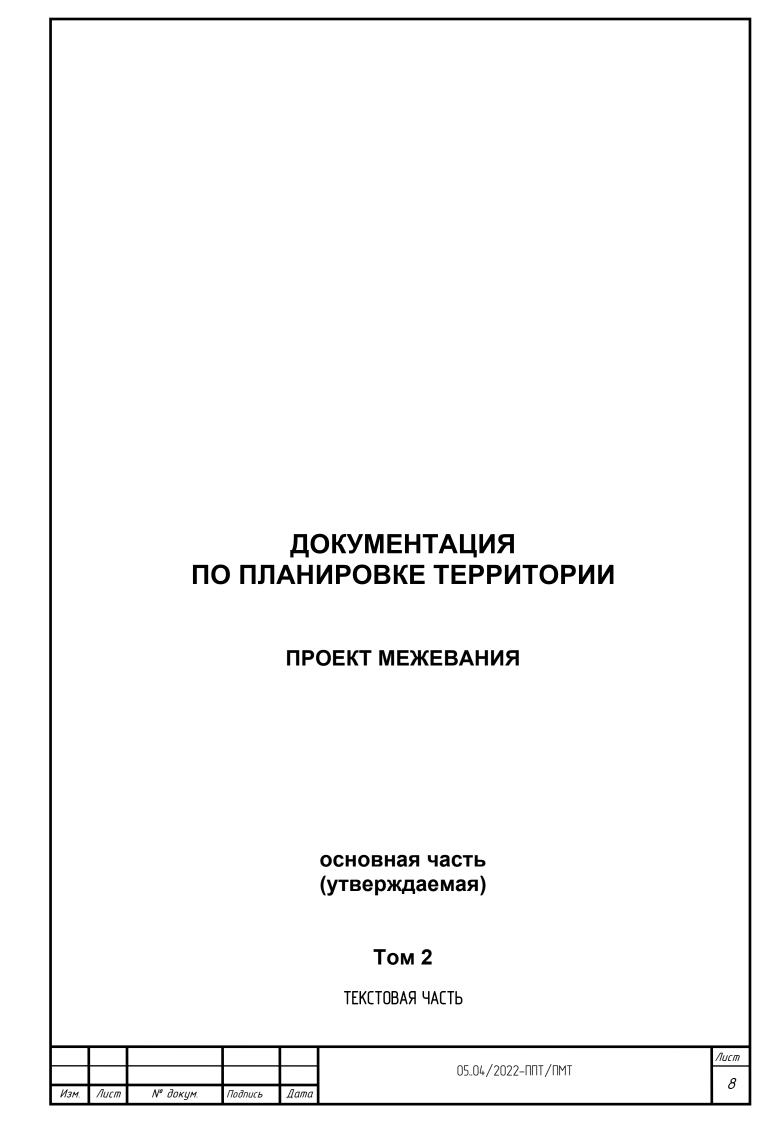

1. ПЕРЕЧЕНЬ И СВЕДЕНИЯ О ПЛОЩАДИ ОБРАЗУЕМЫХ ЗЕМЕЛЬНЫХ УЧАСТКОВ, В ТОМ ЧИСЛЕ ВОЗМОЖНЫЕ СПОСОБЫ ИХ ОБРАЗОВАНИЯ

В соответствии со статьей 43 Градостроительного кодекса Российской Федерации подготовка проектов межевания территории осуществляется в целях определения местоположения границ, образуемых и изменяемых земельных участков и установления публичных сервитутов.

Проект межевания выполнен в отношении планировочной единицы, расположенной в районе многоквартирных жилых домов №№ 57, 59, 61 по ул. Карла Либкнехта, № 4 по ул. Матросова, №№ 2, 4, 6, 8 по ул. Энгельса г. Усолье—Сибирское на основании следующих исходных данных:

- Генеральный план муниципального образования «город Усолье-Сибирское», утверждённый решением городской Думы от 28.04.2022г. № 28/7;
- Правила землепользования и застройки муниципального образования «город Усолье— Сибирское», утвержденные решение городской Думы от 25.06.2020г. № 33/7. Карта градостроительного зонирования;
- постановления администрации города Усолье-Сибирское № 2190-па от 24.01.2022г. «О принятии решения о внесении изменений в проект планировки и проект межевания территории в районе многоквартирных жилых домов №№ 57, 59, 61 по ул. Карла Либкнехта, № 4 по ул. Матросова, №№ 2, 4, 6, 8 по ул. Энгельса г.Усолье-Сибирское Иркутской области Российской Федерации, утвержденные постановлением администрации города Усолье-Сибирское от 21.05.2019г. № 1171 «Об утверждении проекта планировки и проекта межевания территории в районе многоквартирных жилых домов №№ 57, 59, 61 по ул. Карла Либкнехта, № 4 по ул. Матросова, №№ 2, 4, 6, 8 по ул. Энгельса г.Усолье-Сибирское Иркутской области Российской Федерации».
- сведения из единого государственного реестра недвижимости;
- и другие данные.

Настоящим проектом межевания предусматриваются действия по определению местоположения границ образуемых земельных участков, на которых планируется размещение объектов капитального строительства, изменяемых земельных участков, а также установлению границ земельных участков, которые после образования будут относиться к территориям общего пользования. Границы таких земельных участков определяются с учетом границ смежных земельных участков, поставленных на кадастровый учет.

Сведения о кадастровых номерах земельных участков, участвующих в межевании, площадях, сведения об образуемых земельных участках, в том числе их площади и планируемый вид разрешенного использования, способе образования представлены в таблице 1.

Перечень и сведения о площади образуемых земельных участков, в том числе возможные способы их образования

Ταδλυμα 1

Условный номер, образуемого (кадастровый номер уточняемого) земельного участка	Адрес, образуемых земельных участков/ местоположение	Категория земель	Способ образования земельного участка	Вид разрешенного использования	Площадь, кв. м.
:391	Российская Федерация, Иркутская область, муниципальное образование «город Усолье-Сибирское», г.Усолье-Либкнехта	земли населенных пунктов	образование из земель, находящихся в государственной или муниципальной собственности	земельные участки (территории)общего пользования 12.0.	7603

						Лист
					0504/2022-ΠΠΤ/ΠΜΤ	а
Изм.	Лист	№ докум.	Подпись	Дата		

	3/y 61a				
:392	Российская Федерация, Иркутская область, муниципальное образование «город Усолье–Сибирское», г.Усолье–Сибирское, ул.Энгельса, з/у 4	земли населенных пунктов	перераспределение земельного участка с кадастровым номером 38:31:000039:3864 и земельного участка с кадастровым номером 38:31:000039:3849	малоэтажная многоквартирная жилая застройка 2.1.1.	455
:393	Российская Федерация, Иркутская область, муниципальное образование «город Усолье–Сибирское», г.Усолье–Сибирское	земли населенных	перераспределение земельного участка с кадастровым номером 38:31:000039:3864 и земельного участка с кадастровым номером 38:31:000039:3849	специальная деятельность 12.2.	105
:394	Российская Федерация, Иркутская область, муниципальное образование «город Усолье–Сибирское», г.Усолье–Сибирское	земли населенных пунктов	образование из земель, находящихся в хосударственной или муниципальной собственности	хранение автотранспорта 2.7.1.	42
:395	Российская Федерация, Иркутская область, муниципальное образование «город Усолье–Сибирское», г.Усолье–Сибирское	земли населенных пунктов	собственности собственной или муниципальной собственности	хранение автотранспорта 2.7.1.	32
:346	Российская Федерация, Иркутская область, муниципальное образование «город Усолье–Сибирское», г.Усолье–Сибирское	земли населенных пунктов	образование из земель, находящихся в государственной или муниципальной собственности	хранение автотранспорта 2.7.1.	30
:397	Российская Федерация, Иркутская область, муниципальное образование «город Усолье–Сибирское», г.Усолье–Сибирское	земли населенных пунктов	образование из земель, находящихся в государственной или муниципальной собственности	хранение автотранспорта 2.7.1.	28
:398	Российская Федерация, Иркутская область, муниципальное образование «город Усолье–Сибирское», г.Усолье–Сибирское	земли населенных пунктов	образование из земель, находящихся в государственной или муниципальной собственности	хранение автотранспорта 2.7.1.	32
:399	Российская Федерация, Иркутская область, муниципальное образование «город Усолье–Сибирское», г.Усолье–Сибирское	земли населенных пунктов	образование из земель, находящихся в государственной или муниципальной собственности	хранение автотранспорта 2.7.1.	28
:3910)	Российская Федерация,		образование из земель, находящихся в	хранение автотранспорта	30

	-				
	-				
Г	Изм.	Лист	№ докум.	Подпись	Дата

	Иркутская область, муниципальное образование «город Усолье–Сибирское», г.Усолье–Сибирское	земли населенных пунктов	содсшренносшп мдниппиченоп socAgabcшренноп пуп	2.7.1.	
:3911	Российская Федерация, Иркутская область, муниципальное образование «город Усолье–Сибирское», г.Усолье–Сибирское	земли населенных пунктов	образование из земель, находящихся в государственной или муниципальной собственности	хранение автотранспорта 2.7.1.	29
:3912	Российская Федерация, Иркутская область, муниципальное образование «город Усолье–Сибирское», г.Усолье–Сибирское	земли населенных пунктов	образование из земель, находящихся в государственной или муниципальной собственности	хранение автотранспорта 2.7.1.	36
:3913	Российская Федерация, Иркутская область, муниципальное образование «город Усолье–Сибирское», г.Усолье–Сибирское	земли населенных пунктов	образование из земель, находящихся в государственной или муниципальной собственности	хранение автотранспорта 2.7.1.	4.
:3914	Российская Федерация, Иркутская область, муниципальное образование «город Усолье–Сибирское», г.Усолье–Сибирское	земли населенных пунктов	образование из земель, находящихся в государственной или муниципальной собственности	хранение автотранспорта 2.7.1.	4
:3915	Российская Федерация, Иркутская область, муниципальное образование «город Усолье–Сибирское», г.Усолье–Сибирское	земли населенных пунктов	образование из земель, находящихся в государственной или муниципальной собственности	хранение автотранспорта 2.7.1.	32
:3916	Российская Федерация, Иркутская область, муниципальное образование «город Усолье–Сибирское», г.Усолье–Сибирское	земли населенных пунктов	образование из земель, находящихся в государственной или муниципальной собственности	хранение автотранспорта 2.7.1.	29
:3917	Российская Федерация, Иркутская область, муниципальное образование «город Усолье–Сибирское», г.Усолье–Сибирское	земли населенных пунктов	образование из земель, находящихся в государственной или муниципальной собственности	хранение автотранспорта 2.7.1.	2*
:3918	Российская Федерация, Иркутская область, муниципальное образование «город Усолье–Сибирское», г.Усолье–Сибирское	земли населенных пунктов	образование из земель, находящихся в государственной или муниципальной собственности	хранение автотранспорта 2.7.1.	30
:3919	Российская Федерация,		образование из земель,	хранение автотранспорта	26

Изм. Лист № докум. Подпись Дата

05..04/2022-NNT/NMT

11

	Иркутская область, муниципальное образование «город Усолье-Сибирское», г.Усолье-Сибирское	земли населенных пунктов	содственной пуп минипиченной содственности	2.7.1.	
:3920	Российская Федерация, Иркутская область, муниципальное образование «город Усолье-Сибирское», г.Усолье-Сибирское	земли населенных пунктов	образование из земель, находящихся в государственной или муниципальной собственности	хранение автотранспорта 2.7.1.	28
:3921	Российская Федерация, Иркутская область, муниципальное образование «город Усолье-Сибирское», г.Усолье-Сибирское	земли населенных пунктов	образование из земель, находящихся в государственной или муниципальной собственности	хранение автотранспорта 2.7.1.	28
:3922	Российская Федерация, Иркутская область, муниципальное образование «город Усолье–Сибирское», г.Усолье–Сибирское	земли населенных пунктов	образование из земель, находящихся в государственной или муниципальной собственности	хранение автотранспорта 2.7.1.	34
:3923	Российская Федерация, Иркутская область, муниципальное образование «город Усолье-Сибирское», г.Усолье-Сибирское	земли населенных пунктов	образование из земель, находящихся в государственной или муниципальной собственности	хранение автотранспорта 2.7.1.	48
:3924	Российская Федерация, Иркутская область, муниципальное образование «город Усолье-Сибирское», г.Усолье-Сибирское, ул.Матросова, з/у 4	земли населенных пунктов	перераспределение земельного участка с кадастровым номером 38:31:000039:3872 и земель, находящихся в государственной или муниципальной собственности	малоэтажная многоквартирная жилая застройка 2.1.1.	3207
:3925	Российская Федерация, Иркутская область, муниципальное образование «город Усолье-Сибирское», г.Усолье-Сибирское, ул.Энгельса, з/у 4	земли населенных пунктов	перераспределение земельного участка с условным номером :3У2 и земель, находящихся в государственной или муниципальной собственности	малоэтажная многоквартирная жилая застройка 2.1.1.	4650

2. ПЕРЕЧЕНЬ И СВЕДЕНИЯ О ПЛОЩАДИ ОБРАЗЧЕМЫХ ЗЕМЕЛЬНЫХ УЧАСТКОВ, КОТОРЫЕ БУДУТ ОТНЕСЕНЫ К ТЕРРИТОРИЯМ ОБЩЕГО ПОЛЬЗОВАНИЯ ИЛИ ИМУЩЕСТВУ ОБЩЕГО ПОЛЬЗОВАНИЯ, В ТОМ ЧИСЛЕ В ОТНОШЕНИИ КОТОРЫХ ПРЕДПОЛАГАЮТСЯ РЕЗЕРВИРОВАНИЕ И (ИЛИ) ИЗЪЯТИЕ ДЛЯ ГОСУДАРСТВЕННЫХ ИЛИ МУНИЦИПАЛЬНЫХ НУЖД

Проектом межевания не предусмотрено образование земельных участков, которые подлежат изъятию. Резервированию подлежат все образуемые земельные участки, предусмотренные данным проектом межевания территории.

Земельные участки, которые будут отнесены к территориям общего пользования

						Лист
					0504/2022-ППТ/ПМТ	12
Из	м. Лисп	№ докум.	Подпись	Дата		12

Ταδλυμα 2

Условный номер, образуемого (кадастровый номер уточняемого) земельного участка	Адрес, образуемых земельных участков/ местоположение	Категория земель	Способ образования земельного участка	Вид разрешенного использования	Площадь, кв. м.
:391	Российская Федерация, Иркутская область, муниципальное образование «город Усолье-Сибирское», г.Усолье-Сибкнехта 3/у 61а	земли населенных пунктов	образование из земель, находящихся в государственной или муниципальной собственности	земельные участки (территории)общего пользования 12.0.	7603

3. ВИД РАЗРЕШЕННОГО ИСПОЛЬЗОВАНИЯ ОБРАЗУЕМЫХ ЗЕМЕЛЬНЫХ УЧАСТКОВ В СООТВЕТСТВИИ С ПРОЕКТОМ МЕЖЕВАНИЯ ТЕРРИТОРИИ

Планируемый вид разрешенного использования формируемых земельных участков в соответствии с утвержденным Приказом Федеральная служба государственной регистрации, кадастра и картографии от 10.11.2020г. № N П/0412 классификатором «Об утверждении классификатора видов разрешенного использования земельных участков» представлен в таблице 1.

4. СВЕДЕНИЯ О ГРАНИЦАХ ТЕРРИТОРИИ, В ОТНОШЕНИИ КОТОРОЙ УТВЕРЖДЕН ПРОЕКТ МЕЖЕВАНИЯ

Координаты характерных точек границ территории, в отношении которой утвержден проект межевания, определяются в соответствии с требованиями к точности определения координат характерных точек границ, установленных в соответствии с Земельным кодексом Российской Федерации и совпадают с координатами характерных точек проекта планировки.

Ταδλυμα 3

Одозначение	Координаты, м				
характерных границ	X	У			
1	435999.16	3292405.37			
2	435934.77	3292428.68			
3	435865.42	3292453.80			
4	435800.73	3292477.23			
5	435746.06	3292496.99			
6	435745.09	3292494.29			
7	435731.12	3292455.14			
8	435727.95	3292446.25			
9	435726.28	3292444.66			
10	435707.21	3292392.06			
11	435721.08	3292387.03			

						Лист
					0504/2022-ППТ/ПМТ	17
Изм.	Лист	№ докум.	Подпись	Дата		כו

12	435724.30	3292386.28
13	435703.93	3292377.63
14	435690.74	3292340.99
15	435691.56	3292338.49
16	435696.20	3292329.21
17	435702.08	3292318.85
18	435735.90	3292257.21
19	435737.88	3292254.01
20	435754.66	3292226.86
21	435906.89	3292311.90
22	435952.40	3292338.46
23	435949.95	3292342.94
24	436000.06	3292373.25
25	435973.12	3292390.29

5. КАТА/10Г КООРДИНАТ ПОВОРОТНЫХ ТОЧЕК ГРАНИЦ ОБРАЗУЕМЫХ ЗЕМЕ/ІЬНЫХ УЧАСТКОВ

Таблица 4

:391						
Номер точки	Координата Х	Координата Ү				
1	435952.40	3292338.46				
2	435949.95	3292342.94				
3	435935.65	3292367.93				
4	435920.68	3292359.32				
5	435920.42	3292359.76				
6	435849.27	3292318.54				
7	435770.56	3292272.95				
8	435737.88	3292254.01				
9	435754.66	3292226.86				
10	435906.89	3292311.90				
1	435952.40	3292338.46				
11	435778.18	3292259.37				
12	435774.23	3292257.17				
13	435774.12	3292257.35				
14	435771.89	3292261.37				
15	435775.84	3292263.57				
16	435778.00	3292259.69				
11	435778.18	3292259.37				
17	435794.32	3292266.45				
18	435792.61	3292265.52				
19	435792.05	3292266.53				
20	435793.76	3292267.46				
17	435794.32	3292266.45				
21	435854.94	3292296.07				
22	435853.96	3292295.46				
23	435852.93	3292297.11				
24	435853.90	3292297.72				
21	435854.94	3292296.07				
25	435939.42	3292349.85				
26	435937.69	3292348.96				
27	435937.16	3292349.99				
28	435938.89	3292350.88				
25	435939.42	3292349.85				

							Лист
						0504/2022-ППТ/ПМТ	1/.
ı	Изм.	Лист	№ докум.	Подпись	Дата		14

:392					
Номер точки	Координата Х	Координата Ү			
1	435868.22	3292372.27			
2	435910.44	3292396.84			
3	435852.52	3292418.20			
4	435787.97	3292442.00			
5	435785.55	3292435.38			
6	435786.32	3292435.10			
7	435787.29	3292434.75			
8	435787.97	3292432.96			
9	435788.03	3292431.44			
10	435788.20	3292427.33			
11	435785.83	3292423.81			
12	435785.99	3292419.14			
13	435786.10	3292415.66			
14	435786.19	3292412.84			
15	435786.29	3292409.85			
16	435786.38	3292407.16			
17	435786.48	3292404.04			
18	435786.57	3292401.28			
19	435786.67	3292398.32			
20	435786.77	3292395.18			
21	435786.93	3292390.28			
22	435793.05	3292368.12			
23	435815.93	3292380.44			
24	435827.89	3292386.87			
1	435868.22	3292372.27			
25	435804.47	3292386.71			
26	435797.47	3292386.54			
27	435797.11	3292401.54			
28	435804.11	3292401.70			
25	435804.47	3292386.71			
29	435804.86	3292410.18			
30	435795.58	3292410.11			
31	435795.53	3292417.07			
32 29	435804.81	3292417.14			
	435804.86 435798.22	3292410.18			
33 34	435797.76 435797.76	3292403.01			
35	435796.87	3292402.12			
		3292402.57			
36 33	435797.32	3292403.46 3292403.01			
33	435798.22 : 393	3272403.01			
Номер точки	Координата Х	Координата Ү			
1 1	435797.11	3292401.54			
2	435797.47	3292386.54			
3	435804.47	3292386.71			
4	435804.11	3292401.70			
· '	:394	3272101.70			
Номер точки	Координата Х	Координата Ү			
1	435786.77	3292395.18			
2	435784.56	3292395.25			
3	435784.74	3292394.72			
4	435783.74	3292394.48			
5	435783.57	3292395.06			
6	435783.15	3292395.07			
7	435776.43	3292394.79			
8	435776.54	3292390.82			
9	435783.31	3292391.09			
10	435786.93	3292390.28			
1	435786.77	3292395.18			

			·	
Изм.	Лист	№ докум.	Подпись	Дата

	:395	
Номер точки	Координата Х	Координата Ү
1	435783.15	3292395.07
2	435783.59	3292395.08
3	435783.46	3292395.44
4	435784.42	3292395.72
5	435784.56	3292395.25
6	435786.77	3292395.18
7	435786.67	3292398.32
8	435783.02	3292398.24
9	435781.48	3292398.20
10	435776.34	3292398.06
11	435776.43	3292394.79
1	435783.15	3292395.07
	:396	
Номер точки	Координата Х	Координата Ү
1	435786.53	3292401.23
2	435782.90	3292401.21
3	435776.26	3292401.03
4	435776.34	3292398.06
5	435781.48	3292398.20
6	435783.02	3292398.24
7	435786.67	3292398.32
1	435786.53	3292401.23
11	:397	V3···· V
Номер точки	Координата Х	Координата Ү
2	435786.48 435782.79	3292404.04 3292403.95
3	435782.79 435776.18	3292403.75
4	435776.26	3292403.77
5	435782.90	3292401.03
6	435786.53	3292401.21
1	435786.48	3292404.04
ı	: 3 48	JZ 7Z4U4.U4
Номер точки	Координата Х	Координата Ү
1	435786.38	3292407.16
2	435782.67	3292407.02
3	435776.10	3292406.84
4	435776.18	3292403.77
5	435782.79	3292403.95
6	435786.48	3292404.04
1	435786.38	3292407.16
,	:349	3272107.10
Номер точки	Координата Х	Координата Ү
1	435786.29	3292409.85
2	435782.56	3292409.73
3	435776.02	3292409.56
4	435776.10	3292406.84
5	435782.67	3292407.02
6	435786.35	3292407.13
1	435786.29	3292409.85
<u> </u>	:3910	
Номер точки	Координата Х	Координата Ү
1	435786.19	3292412.84
2	435782.44	3292412.62
3	435775.95	3292412.45
4	435776.02	3292409.56
5	435782.56	3292409.73
6	435786.29	3292409.85
1	435786.19	3292412.84
	:3911	
	·	·

Изм.	Лист	№ докум.	Подпись	Дата

Номер точки	Координата Х	Координата Ү
1	435786.10	3292415.66
2	435782.32	3292415.51
3	435775.87	3292415.33
4	435775.95	3292412.45
5	435782.44	3292412.62
6	435786.19	3292412.84
1	435786.10	3292415.66
'	:3912	3272113.00
Номер точки	Координата Х	Координата Ү
1	435775.77	3292418.85
2	435775.87	3292415.33
3	435782.32	3292415.51
4	435786.10	3292415.66
5	435785.99	3292419.14
6	435782.18	3292419.03
7	435776.81	3292419.03
1		3292418.85
I I	435775.77	32724 18.85
House marrier	:3913 	Vana
Номер точки	Координата Х	Координата Ү
1	435785.99	3292419.14
2	435785.83	3292423.81
3	435776.69	3292423.48
4	435776.81	3292418.88
5	435782.18	3292419.03
1	435785.99	3292419.14
	:3914	
Номер точки	Координата Х	Координата Ү
1	435776.53	3292390.82
2	435776.43	3292394.79
3	435769.66	3292394.61
4	435766.66	3292394.48
5	435766.76	3292390.12
6	435769.31	3292390.12
7	435770.28	3292390.56
1	435776.53	3292390.82
1	:3 915	JE /EJ /U.UZ
Номер точки	Координата Х	Координата Ү
1	435776.43	3292394.79
2	435776.34	3292398.06
3	435769.57 435769.57	
4	435766.59 435766.59	3292397.88
		3292397.81
5	435766.66	3292394.48
6	435769.66	3292394.61
1	435776.43	3292394.79
11	:3916	1 1/ 5
Номер точки	Координата Х	Координата Ү
1	435776.34	3292398.06
2	435776.26	3292401.03
3	435769.49	3292400.85
4	435766.52	3292400.77
5	435766.59	3292397.81
6	435769.57	3292397.88
1	435776.34	3292398.06
<u>-</u>	:3917	
	Координата Х	Координата Ү
Номео точки	V IIIIIIIIIII V	
Номер точки		329240103
1	435776.26	3292401.03 32924.03.77
1 2	435776.26 435776.18	3292403.77
1 2 3	435776.26 435776.18 435769.42	3292403.77 3292403.58
1 2	435776.26 435776.18	3292403.77

Изм.	Лист	№ докум.	Подпись	Дата

6	435769.49	3292400.85
1	435776.26	3292401.03
	:3918	
Номер точки	Координата Х	Координата Ү
1	435776.18	3292403.77
2	435776.10	3292406.84
3	435769.33	3292406.65
4	435766.42	3292406.54
5	435766.46	3292403.59
6	435769.42	3292403.58
1	435776.18	3292403.77
	:3919	
Номер точки	Координата Х	Координата Ү
1	435776.02	3292409.56
2	435769.26	3292409.37
3	435766.33	3292409.24
4	435766.42	3292406.54
5	435769.33	3292406.65
6	435776.10	3292406.84
1	435776.02	3292409.56
,,	:3920	
Номер точки	Координата Х	Координата Ү
1	435775.95	3292412.45
2	435769.18	3292412.26
3	435766.27	3292412.18
4	435766.33	3292409.24
5	435769.26	3292409.37
6	435776.02	3292409.56
1	435775.95	3292412.45
	:3921	
Номер точки	Координата Х	Координата Ү
1	435775.87	3292415.33
2	435769.10	3292415.15
3	435766.20	3292415.11
5	435766.24	3292412.16
	435769.18	3292412.26
6	435775.95 435775.87	3292412.45 3292415.33
I		3272415.33
Herres marrier	:3922	Vacadimiana V
Номер точки	Координата Х	Координата Ү
1	435775.88	3292415.32
2	435775.77	3292418.85
3 4	435769.01 435766.13	3292418.67 3292418.64
5	435766.20	3292418.64 3292415.11
6	435769.31	3292415.11 3292415.17
1	435775.88	3292415.32
ı	435775.00 : 3923	۷۷,7۷4 ا
Номер точки	:3923 Координата X	Координата Ү
помер шочко 1	4 35776.81	3292418.88
2	435776.69	3292410.00
3	435768.88	3292423.46
4	435766.03	3292423.09
5	435766.13	3292418.64
6	435769.01	3292418.67
7	435775.77	3292418.85
1	435776.81	3292418.88
I	:3 924	ا0.00 کر724
Номер точки	:3924 Координата X	Координата Ү
помер шочко 1	кооройнана х 435787.97	хоороинала т 3292432.96
2	435787.29	3292434.75

Изм.	Лист	№ докум.	Подпись	Дата

3	435786.32	3292435.10
4	435785.55	3292435.38
5	435762.19	3292443.86
6	435753.66	3292446.96
7	435731.11	3292455.13
8	435727.95	3292446.25
9	435726.28	3292444.66
10	435707.21	3292392.06
11	435721.08	3292387.03
12		3292386.28
	435724.30	
13	435733.24	3292390.07
14	435764.47	3292390.11
15	435766.76	3292390.12
16	435766.66	3292394.48
17	435766.59	3292397.81
18	435766.52	3292400.77
19	435766.46	3292403.59
20	435766.33	3292409.24
21	435766.27	3292412.18
22	435766.20	3292415.11
23	435766.13	3292418.64
24	435766.03	3292423.09
25	435766.03	3292423.09
26	435785.83	3292423.81
27	435788.20	3292427.33
28	435788.03	3292431.44
1	435787.97	3292432.96
29	435763.77	3292441.97
30	435762.25	3292437.96
31	435758.49	3292439.38
32	435760.01	3292443.39
33	435762.21	3292442.56
29	435763.77	3292441.97
34	435750.23	3292406.02
35	435748.89	3292401.71
36	435744.68	3292403.03
37	435746.03	3292407.34
34	435750.23	3292406.02
38	435754.38	3292393.45
39	435753.42	3292393.31
40	435753.30	3292394.31
41	435754.30	3292394.43
38	435754.38	3292393.45
42	435728.78	3292388.64
43	435727.80	3292388.40
44	435727.56	3292389.38
45	435728.54	3292389.62
42	435728.78	3292388.64
	:3925	3272300101
Номер точки	Координата Х	Координата Ү
1	435868.22	3292372.27
2	435910.44	3292396.84
3	435852.52	3292418.20
4	435787.97	3292442.00
5	435785.55	3292435.38
6	435786.32	3292435.10
7	435787.29	3292434.75
8	435787.97	3292432.96
9	435788.03	3292431.44
10	435788.20	3292427.33
11	435785.83	3292423.81
- 11	רט.רטורר+	JZ /Z4ZJ.U I

Изм.	Лист	№ докум.	Подпись	Дата

12	435785.99	3292419.14
13	435786.10	3292415.66
14	435786.19	3292412.84
15	435786.29	3292409.85
16	435786.38	3292407.16
17	435786.48	3292404.04
18	435786.57	3292401.28
19	435786.67	3292398.32
20	435786.77	3292395.18
21	435786.93	3292390.28
22	435793.05	3292368.12
23	435815.93	3292380.44
24	435827.89	3292386.87
1	435868.22	3292372.27
25	435804.47	3292386.71
26	435797.47	3292386.54
27	435797.11	3292401.54
28	435804.11	3292401.70
25	435804.47	3292386.71
29	435804.86	3292410.18
30	435795.58	3292410.11
31	435795.53	3292417.07
32	435804.81	3292417.14
29	435804.86	3292410.18
33	435798.22	3292403.01
34	435797.76	3292402.12
35	435796.87	3292402.57
36	435797.32	3292403.46
33	435798.22	3292403.01

Изм.	Лист	№ докум.	Подпись	Дата

Лист

20