

**ДОКУМЕНТАЦИЯ ПО ПЛАНИРОВКЕ ТЕРРИТОРИИ В РАЙОНЕ ПЕРЕСЕЧЕНИЯ УЛ. ВОСТОЧНАЯ –  
УЛ. СВОБОДЫ – УЛ. ЗАРЕЧНАЯ Г. УСОЛЬЕ-СИБИРСКОЕ ИРКУТСКОЙ ОБЛАСТИ  
РОССИЙСКОЙ ФЕДЕРАЦИИ**

**ТОМ 3.ОСНОВНАЯ ЧАСТЬ ПРОЕКТА МЕЖЕВАНИЯ ТЕРРИТОРИИ**

**ГРАФИЧЕСКАЯ ЧАСТЬ**

**РАЗДЕЛ 1**

**2022**

---


**ДОКУМЕНТАЦИЯ ПО ПЛАНИРОВКЕ ТЕРРИТОРИИ В РАЙОНЕ ПЕРЕСЕЧЕНИЯ УЛ. ВОСТОЧНАЯ – УЛ. СВОБОДЫ  
- УЛ. ЗАРЕЧНАЯ Г. УСОЛЬЕ-СИБИРСКОЕ ИРКУТСКОЙ ОБЛАСТИ РОССИЙСКОЙ ФЕДЕРАЦИИ**

**ТОМ 3. ОСНОВНАЯ ЧАСТЬ ПРОЕКТА МЕЖЕВАНИЯ ТЕРРИТОРИИ  
ГРАФИЧЕСКАЯ ЧАСТЬ**

**РАЗДЕЛ 1**


**Иркутск 2022**



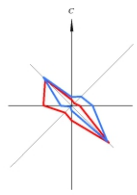

# ДОКУМЕНТАЦИЯ ПО ПЛАНИРОВКЕ ТЕРРИТОРИИ В РАЙОНЕ ПЕРЕСЕЧЕНИЯ УЛ. ВОСТОЧНАЯ – УЛ. СВОБОДЫ - УЛ. ЗАРЕЧНАЯ Г. УСОЛЬЕ-СИБИРСКОЕ ИРКУТСКОЙ ОБЛАСТИ РОССИЙСКОЙ ФЕДЕРАЦИИ

ЧЕРТЕЖ МЕЖЕВАНИЯ ТЕРРИТОРИИ. М 1:1000

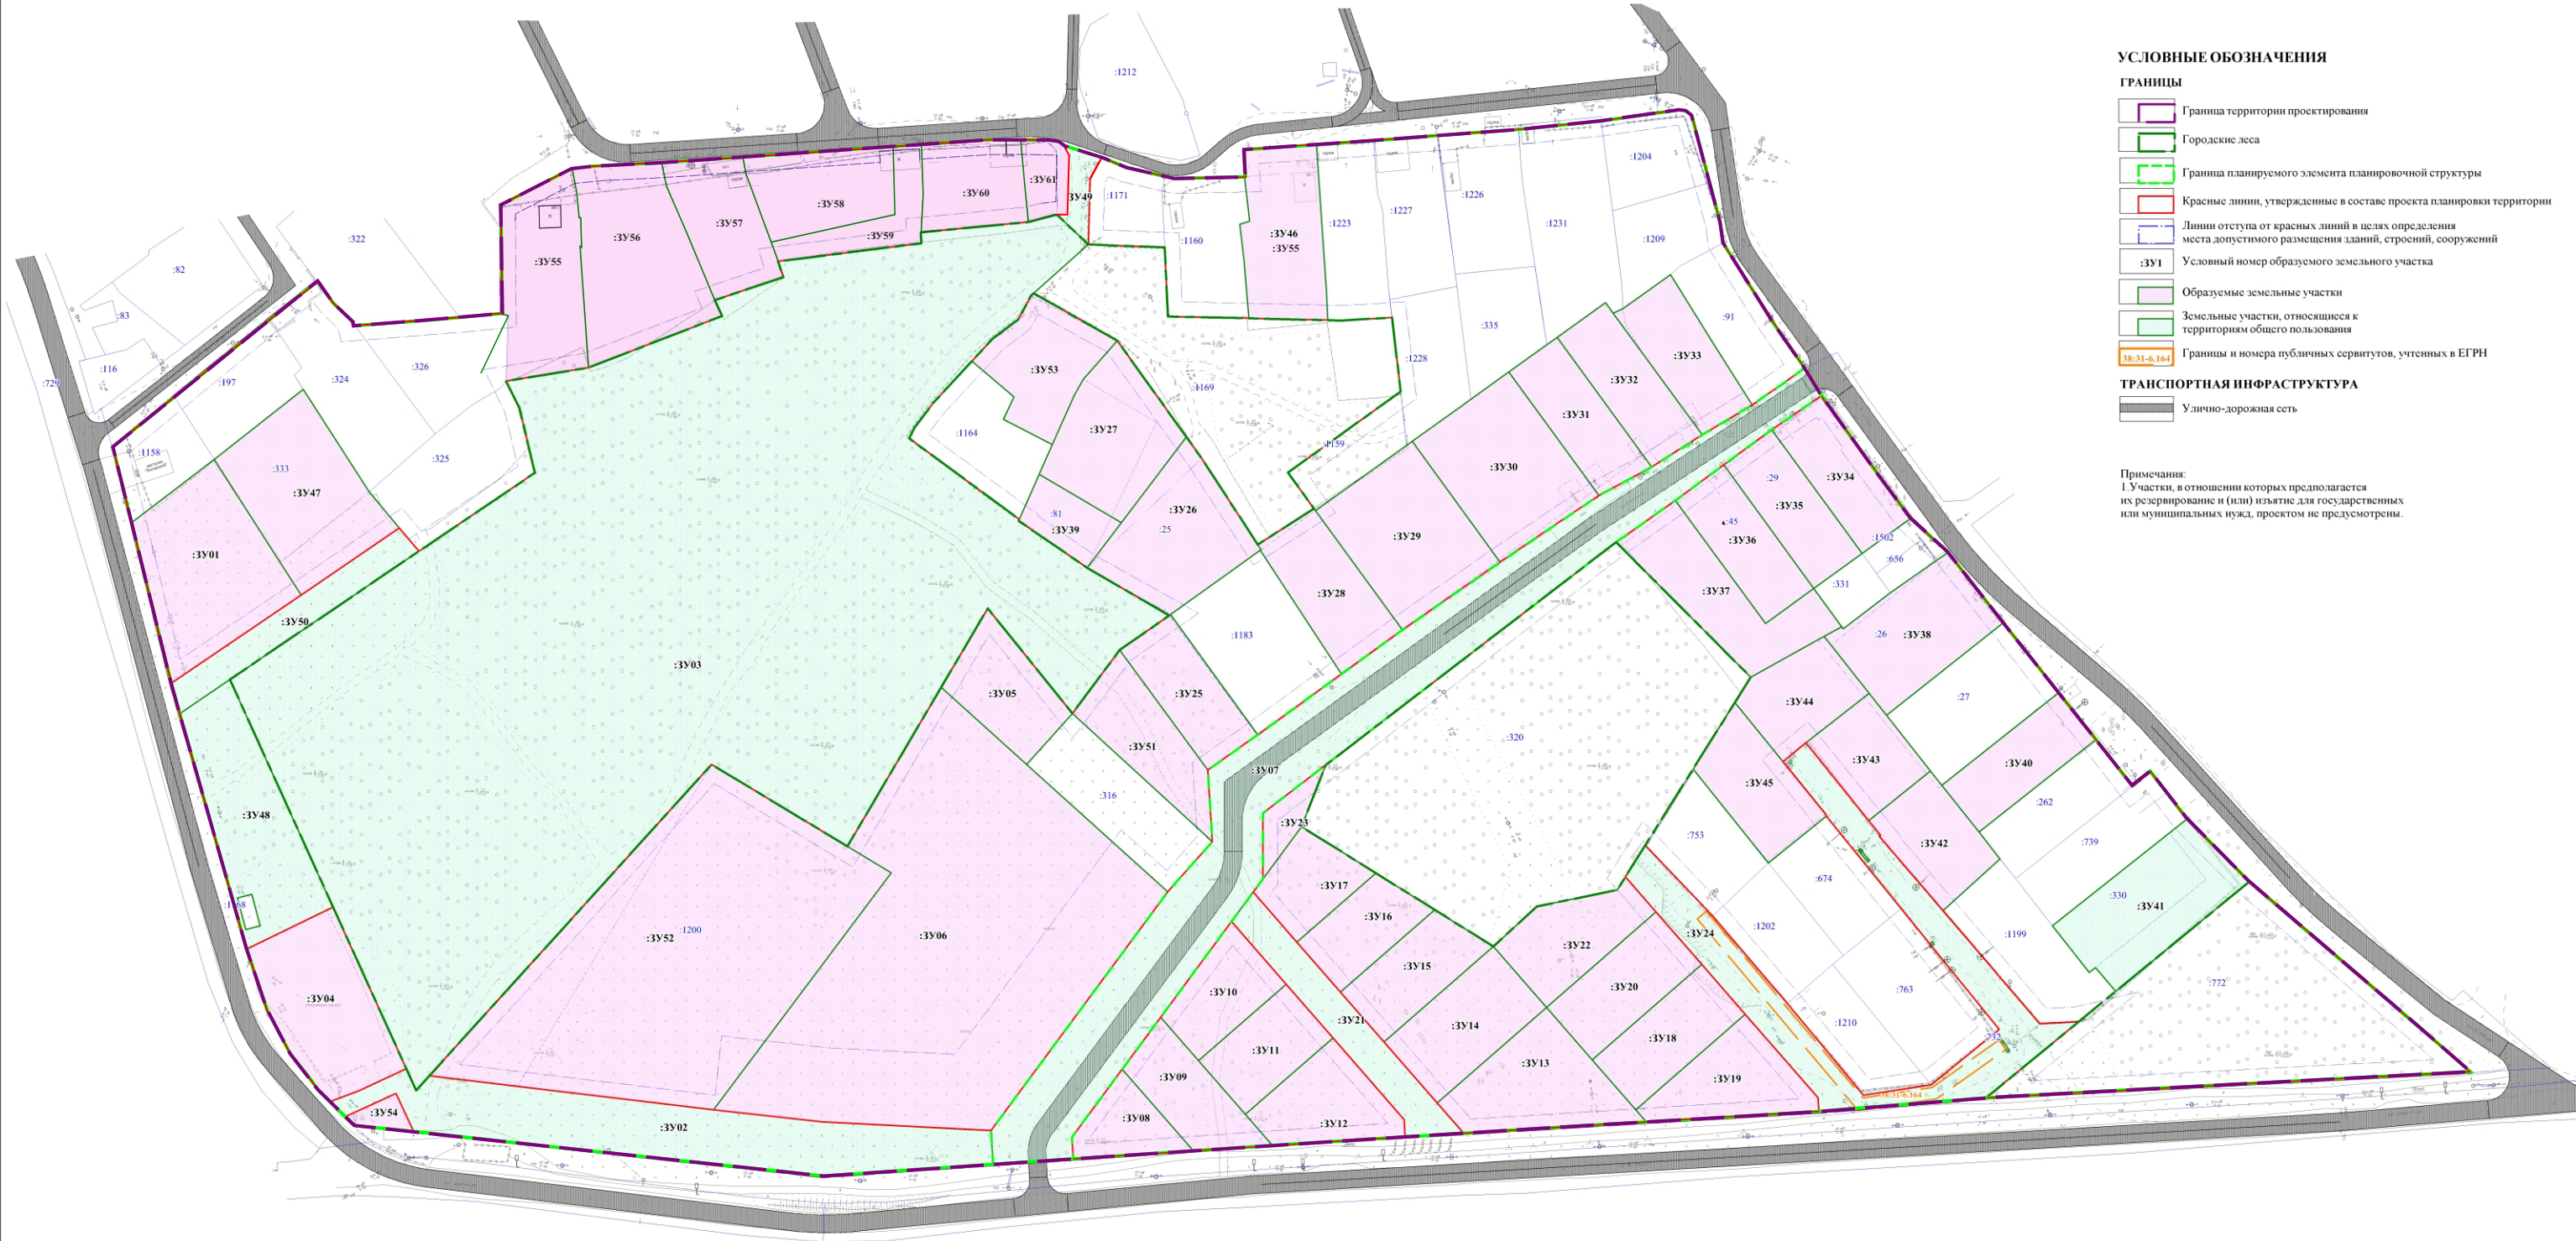

- УСЛОВНЫЕ ОБОЗНАЧЕНИЯ**
- ГРАНИЦЫ**
- Граница территории проектирования
  - Городские леса
  - Граница планируемого элемента планировочной структуры
  - Красные линии, утвержденные в составе проекта планировки территории
  - Линии отступа от красных линий в целях определения места допустимого размещения зданий, строений, сооружений
  - :ЗУ1 Условный номер образуемого земельного участка
  - образуемые земельные участки
  - Земельные участки, относящиеся к территориям общего пользования
  - Границы и номера публичных сервитутов, учтенных в ЕГРН
- ТРАНСПОРТНАЯ ИНФРАСТРУКТУРА**
- Улично-дорожная сеть

Примечания:  
1. Участки, в отношении которых предполагается их резервирование и (или) изъятие для государственных или муниципальных нужд, проектом не предусмотрены.

						2022	Документация по планировке территории 02.09/2022-ППТ		
							ПРОЕКТ ПЛАНИРОВКИ ТЕРРИТОРИИ В РАЙОНЕ ПЕРЕСЕЧЕНИЯ УЛ.ВОСТОЧНАЯ - УЛ.СВОБОДЫ - УЛ.ЗАРЕЧНАЯ Г.УСОЛЬЕ-СИБИРСКОЕ ИРКУТСКОЙ ОБЛАСТИ РОССИЙСКОЙ ФЕДЕРАЦИИ		
Изм.	Кол.уч.	Лист	№вкл.	Подп.	Дата		Страниц	Лист	Листов
Разработал						Раздел 10Основная часть проекта планировки	П	1	1
Выполнил						территории. Графическая часть			
						Основной чертеж планировки территории М 1:1000	Формат А2		



**ДОКУМЕНТАЦИЯ ПО ПЛАНИРОВКЕ ТЕРРИТОРИИ В РАЙОНЕ  
ПЕРЕСЕЧЕНИЯ УЛ. ВОСТОЧНАЯ – УЛ. СВОБОДЫ –  
УЛ. ЗАРЕЧНАЯ Г. УСОЛЬЕ-СИБИРСКОЕ ИРКУТСКОЙ  
ОБЛАСТИ РОССИЙСКОЙ ФЕДЕРАЦИИ**

**ТОМ 3. ОСНОВНАЯ ЧАСТЬ ПРОЕКТА МЕЖЕВАНИЯ  
ТЕРРИТОРИИ**

**РАЗДЕЛ 2**

**Иркутск 2022**

---

**ДОКУМЕНТАЦИЯ ПО ПЛАНИРОВКЕ ТЕРРИТОРИИ В РАЙОНЕ ПЕРЕСЕЧЕНИЯ  
УЛ. ВОСТОЧНАЯ – УЛ. СВОБОДЫ - УЛ. ЗАРЕЧНАЯ Г. УСОЛЬЕ-СИБИРСКОЕ  
ИРКУТСКОЙ ОБЛАСТИ РОССИЙСКОЙ ФЕДЕРАЦИИ**

**ТОМ 3. ОСНОВНАЯ ЧАСТЬ  
ПРОЕКТА МЕЖЕВАНИЯ ТЕРРИТОРИИ**

**РАЗДЕЛ 2**

**Иркутск 2022**

## Оглавление

1. ПЕРЕЧЕНЬ И СВЕДЕНИЯ О ПЛОЩАДИ ОБРАЗУЕМЫХ ЗЕМЕЛЬНЫХ УЧАСТКОВ (СПОСОБЫ ИХ ОБРАЗОВАНИЯ), ВИДАХ ИХ РАЗРЕШЕННОГО ИСПОЛЬЗОВАНИЯ .....	4
2. ПЕРЕЧЕНЬ И СВЕДЕНИЯ О ПЛОЩАДИ ОБРАЗУЕМЫХ ЗЕМЕЛЬНЫХ УЧАСТКОВ, КОТОРЫЕ БУДУТ ОТНЕСЕНЫ К ТЕРРИТОРИЯМ ОБЩЕГО ПОЛЬЗОВАНИЯ ИЛИ ИМУЩЕСТВУ ОБЩЕГО ПОЛЬЗОВАНИЯ .....	11
3. ЦЕЛЕВОЕ НАЗНАЧЕНИЕ ЛЕСОВ, ВИД (ВИДЫ) РАЗРЕШЕННОГО ИСПОЛЬЗОВАНИЯ ЛЕСНОГО УЧАСТКА, КОЛИЧЕСТВЕННЫЕ И КАЧЕСТВЕННЫЕ ХАРАКТЕРИСТИКИ ЛЕСНОГО УЧАСТКА, СВЕДЕНИЯ О НАХОЖДЕНИИ ЛЕСНОГО УЧАСТКА В ГРАНИЦАХ ОСОБО ЗАЩИТНЫХ УЧАСТКОВ ЛЕСОВ (В СЛУЧАЕ, ЕСЛИ ПОДГОТОВКА ПРОЕКТА МЕЖЕВАНИЯ ТЕРРИТОРИИ ОСУЩЕСТВЛЯЕТСЯ В ЦЕЛЯХ ОПРЕДЕЛЕНИЯ МЕСТОПОЛОЖЕНИЯ ГРАНИЦ ОБРАЗУЕМЫХ И (ИЛИ) ИЗМЕНЯЕМЫХ ЛЕСНЫХ УЧАСТКОВ).....	12
4. СВЕДЕНИЯ О ГРАНИЦАХ ТЕРРИТОРИИ, В ОТНОШЕНИИ КОТОРОЙ УТВЕРЖДЕН ПРОЕКТ МЕЖЕВАНИЯ.....	13
ПРИЛОЖЕНИЕ 1. ВЕДОМОСТЬ КООРДИНАТ ПОВОРОТНЫХ ТОЧЕК ОБРАЗУЕМЫХ ЗЕМЕЛЬНЫХ УЧАСТКОВ.....	15

## 1. ПЕРЕЧЕНЬ И СВЕДЕНИЯ О ПЛОЩАДИ ОБРАЗУЕМЫХ ЗЕМЕЛЬНЫХ УЧАСТКОВ (СПОСОБЫ ИХ ОБРАЗОВАНИЯ), ВИДАХ ИХ РАЗРЕШЕННОГО ИСПОЛЬЗОВАНИЯ

В настоящем разделе текстовой части проекта межевания территории отображена информация об образуемых земельных участках, в том числе, о площади и способе образования, а также о видах их разрешенного использования. Указанная информация представлена в таблице 1.

Виды разрешенного использования образуемых земельных участков определены в соответствии с Правилами землепользования и застройки «город Усолъе-Сибирское» (утв. решением Думы города Усолъе-Сибирское от 25.06.2020г. № 33/7).

Таблица 1

Экспликация образуемых земельных участков

Условный номер зу	Вид разрешенного использования земельного участка	Местоположение земельного участка	Способ образования земельных участков	Категория земель	Площадь, кв.м
:ЗУ01	Для индивидуального жилищного строительства	Российская Федерация, Иркутская область, городской округ «город Усолъе-Сибирское», г.Усолъе-Сибирское, ул.Свободы, з/у 386	Образование из земель, находящихся в государственной или муниципальной собственности	Земли населенных пунктов	2330
:ЗУ02	Земельные участки (территории) общего пользования	Российская Федерация, Иркутская область, городской округ «город Усолъе-Сибирское», г.Усолъе-Сибирское	Образование из земель, находящихся в государственной или муниципальной собственности	Земли населенных пунктов	3638
:ЗУ03	Охрана природных территорий	Российская Федерация, Иркутская область, городской округ «город Усолъе-Сибирское», г.Усолъе-Сибирское	Образование из земель, находящихся в государственной или муниципальной собственности	Земли населенных пунктов	40774
:ЗУ04	Ритуальная деятельность	Российская Федерация, Иркутская область, городской округ «город Усолъе-Сибирское», г.Усолъе-Сибирское. ул.Свободы, з/у 101	Образование из земель, находящихся в государственной или муниципальной собственности	Земли населенных пунктов	1935
:ЗУ05	Коммунальное обслуживание	Российская Федерация, Иркутская область, городской округ «город Усолъе-Сибирское», г.Усолъе-Сибирское	Образование из земель, находящихся в государственной или муниципальной собственности	Земли населенных пунктов	1098
:ЗУ06	Дошкольное, начальное и среднее общее образование	Российская Федерация, Иркутская область, городской округ «город Усолъе-Сибирское», г.Усолъе-Сибирское	Образование из земель, находящихся в государственной или муниципальной собственности	Земли населенных пунктов	11376
:ЗУ07	Автомобильный транспорт	Российская Федерация, Иркутская область, городской округ «город Усолъе-Сибирское», г.Усолъе-Сибирское,	Образование из земель, находящихся в государственной или муниципальной собственности	Земли населенных пунктов	7432





Основная часть проекта межевания территории

:ЗУ18	Для индивидуального жилищного строительства	Российская Федерация, Иркутская область, городской округ «город Усолье-Сибирское», г.Усолье-Сибирское, ул.Восточная, з/у 4	Образование из земель, находящихся в государственной или муниципальной собственности	Земли населенных пунктов	1194
:ЗУ19	Для индивидуального жилищного строительства	Российская Федерация, Иркутская область, городской округ «город Усолье-Сибирское», г.Усолье-Сибирское, ул.Восточная, з/у 2	Образование из земель, находящихся в государственной или муниципальной собственности	Земли населенных пунктов	1084
:ЗУ20	Для индивидуального жилищного строительства	Российская Федерация, Иркутская область, городской округ «город Усолье-Сибирское», г.Усолье-Сибирское, ул.Восточная, з/у 6	Образование из земель, находящихся в государственной или муниципальной собственности	Земли населенных пунктов	1139
:ЗУ21	Автомобильный транспорт	Российская Федерация, Иркутская область, городской округ «город Усолье-Сибирское», г.Усолье-Сибирское, ул.Восточная	Образование из земель, находящихся в государственной или муниципальной собственности	Земли населенных пунктов	1235
:ЗУ22	Для индивидуального жилищного строительства	Российская Федерация, Иркутская область, городской округ «город Усолье-Сибирское», г.Усолье-Сибирское, ул.Восточная, з/у 8	Образование из земель, находящихся в государственной или муниципальной собственности	Земли населенных пунктов	1121
:ЗУ23	Специальная деятельность	Российская Федерация, Иркутская область, городской округ «город Усолье-Сибирское», г.Усолье-Сибирское	Образование из земель, находящихся в государственной или муниципальной собственности	Земли населенных пунктов	296
:ЗУ24	Автомобильный транспорт	Российская Федерация, Иркутская область, городской округ «город Усолье-Сибирское», г.Усолье-Сибирское, ул.Заречная	Образование из земель, находящихся в государственной или муниципальной собственности	Земли населенных пунктов	3372
:ЗУ25	Для индивидуального жилищного строительства	Российская Федерация, Иркутская область, городской округ «город Усолье-Сибирское», г.Усолье-Сибирское, ул. Андреевская, з/у 16	Перераспределение земельного участка с кадастровым номером 38:31:000034:1203 с землями, находящимися в государственной или муниципальной собственности	Земли населенных пунктов	1032
:ЗУ26	Для индивидуального жилищного строительства	Российская Федерация, Иркутская область, городской округ «город Усолье-Сибирское», г.Усолье-Сибирское, ул. Свободы, 21	Перераспределение земельного участка с кадастровым номером 38:31:000034:25 с землями, находящимися в государственной или муниципальной собственности	Земли населенных пунктов	1740
:ЗУ27	Для индивидуального жилищного строительства	Российская Федерация, Иркутская область, городской округ «город Усолье-Сибирское», г.Усолье-Сибирское,	Перераспределение земельного участка с кадастровым номером 38:31:000034:80 с землями, находящимися в	Земли населенных пунктов	1616

Основная часть проекта межевания территории

		ул. Свободы, 23	государственной или муниципальной собственности		
:ЗУ28	Для индивидуального жилищного строительства	Российская Федерация, Иркутская область, городской округ «город Усолье-Сибирское», г.Усолье-Сибирское, ул. Андреевская	Перераспределение земельного участка с кадастровым номером 38:31:000034:758 с землями, находящимися в государственной или муниципальной собственности	Земли населенных пунктов	1225
:ЗУ29	Для индивидуального жилищного строительства	Российская Федерация, Иркутская область, городской округ «город Усолье-Сибирское», г.Усолье-Сибирское, ул. Андреевская	Перераспределение земельного участка с кадастровым номером 38:31:000034:761 с землями, находящимися в государственной или муниципальной собственности	Земли населенных пунктов	1991
:ЗУ30	Для индивидуального жилищного строительства	Российская Федерация, Иркутская область, городской округ «город Усолье-Сибирское», г.Усолье-Сибирское, ул. Андреевская	Перераспределение земельного участка с кадастровым номером 38:31:000034:760 с землями, находящимися в государственной или муниципальной собственности	Земли населенных пунктов	2027
:ЗУ31	Для индивидуального жилищного строительства	Российская Федерация, Иркутская область, городской округ «город Усолье-Сибирское», г.Усолье-Сибирское, ул. Андреевская, з/у 8	Перераспределение земельного участка с кадастровым номером 38:31:000034:93 с землями, находящимися в государственной или муниципальной собственности	Земли населенных пунктов	1049
:ЗУ32	Для индивидуального жилищного строительства	Российская Федерация, Иркутская область, городской округ «город Усолье-Сибирское», г.Усолье-Сибирское, ул. Андреевская, з/у 6	Перераспределение земельного участка с кадастровым номером 38:31:000034:92 с землями, находящимися в государственной или муниципальной собственности	Земли населенных пунктов	1092
:ЗУ33	Для индивидуального жилищного строительства	Российская Федерация, Иркутская область, городской округ «город Усолье-Сибирское», г.Усолье-Сибирское, ул. Андреевская, з/у 2	Перераспределение земельного участка с кадастровым номером 38:31:000034:88 с землями, находящимися в государственной или муниципальной собственности	Земли населенных пунктов	1082
:ЗУ34	Для индивидуального жилищного строительства	Российская Федерация, Иркутская область, городской округ «город Усолье-Сибирское», г.Усолье-Сибирское, ул. Андреевская, з/у 1	Перераспределение земельного участка с кадастровым номером 38:31:000034:37 с землями, находящимися в государственной или муниципальной собственности	Земли населенных пунктов	1024
:ЗУ35	Для индивидуального жилищного	Российская Федерация, Иркутская область,	Перераспределение земельного участка с	Земли населенных	1029

Основная часть проекта межевания территории

	строительства	городской округ «город Усолье-Сибирское», г.Усолье-Сибирское, ул. Андреевская, з/у 3	кадастровым номером 38:31:000034:29 с землями, находящимися в государственной или муниципальной собственности	пунктов	
:ЗУ36	Для индивидуального жилищного строительства	Российская Федерация, Иркутская область, городской округ «город Усолье-Сибирское», г.Усолье-Сибирское, ул. Андреевская, з/у 5	Перераспределение земельного участка с кадастровым номером 38:31:000034:45 с землями, находящимися в государственной или муниципальной собственности	Земли населенных пунктов	1031
:ЗУ37	Для индивидуального жилищного строительства	Российская Федерация, Иркутская область, городской округ «город Усолье-Сибирское», г.Усолье-Сибирское	Перераспределение земельного участка с кадастровым номером 38:31:000034:394 с землями, находящимися в государственной или муниципальной собственности	Земли населенных пунктов	1534
:ЗУ38	Для индивидуального жилищного строительства	Российская Федерация, Иркутская область, городской округ «город Усолье-Сибирское», г.Усолье-Сибирское, ул. Заречная, 64	Перераспределение земельного участка с кадастровым номером 38:31:000034:26 с землями, находящимися в государственной или муниципальной собственности	Земли населенных пунктов	1570
:ЗУ39	Для индивидуального жилищного строительства	Российская Федерация, Иркутская область, городской округ «город Усолье-Сибирское», г.Усолье-Сибирское, ул. Свободы, 23	Перераспределение земельного участка с кадастровым номером 38:31:000034:81 с землями, находящимися в государственной или муниципальной собственности	Земли населенных пунктов	537
:ЗУ40	Для индивидуального жилищного строительства	Российская Федерация, Иркутская область, городской округ «город Усолье-Сибирское», г.Усолье-Сибирское	Образование из земель, находящихся в государственной или муниципальной собственности	Земли населенных пунктов	1004
:ЗУ41	Охрана природных территорий	Российская Федерация, Иркутская область, городской округ «город Усолье-Сибирское», г.Усолье-Сибирское	Перераспределение земельного участка с кадастровым номером 38:31:000034:330 с землями, находящимися в государственной или муниципальной собственности	Земли населенных пунктов	1751
:ЗУ42	Для индивидуального жилищного строительства	Российская Федерация, Иркутская область, городской округ «город Усолье-Сибирское», г.Усолье-Сибирское, ул. Заречная, з/у 76	Перераспределение земельного участка с кадастровым номером 38:31:000034:1198 с землями, находящимися в государственной или муниципальной собственности	Земли населенных пунктов	1020
:ЗУ43	Для индивидуального жилищного	Российская Федерация, Иркутская область,	Перераспределение земельного участка с	Земли населенных	896

Основная часть проекта межевания территории

	строительства	городской округ «город Усолье-Сибирское», г.Усолье-Сибирское, ул. Заречная, з/у 80	кадастровым номером 38:31:000034:1191 с землями, находящимися в государственной или муниципальной собственности	пунктов	
:ЗУ44	Для индивидуального жилищного строительства	Российская Федерация, Иркутская область, городской округ «город Усолье-Сибирское», г.Усолье-Сибирское, ул. Заречная, з/у 82	Перераспределение земельного участка с кадастровым номером 38:31:000034:781 с землями, находящимися в государственной или муниципальной собственности	Земли населенных пунктов	992
:ЗУ45	Для индивидуального жилищного строительства	Российская Федерация, Иркутская область, городской округ «город Усолье-Сибирское», г.Усолье-Сибирское	Перераспределение земельного участка с кадастровым номером 38:31:000034:673 с землями, находящимися в государственной или муниципальной собственности	Земли населенных пунктов	1122
:ЗУ46	Для индивидуального жилищного строительства	Российская Федерация, Иркутская область, городской округ «город Усолье-Сибирское», г.Усолье-Сибирское	Образование из земель, находящихся в государственной или муниципальной собственности	Земли населенных пунктов	1499
:ЗУ47	Для индивидуального жилищного строительства	Российская Федерация, Иркутская область, городской округ «город Усолье-Сибирское», г.Усолье-Сибирское	Перераспределение земельного участка с кадастровым номером 38:31:000034:333 с землями, находящимися в государственной или муниципальной собственности	Земли населенных пунктов	2117
:ЗУ48	Автомобильный транспорт	Российская Федерация, Иркутская область, городской округ «город Усолье-Сибирское», г.Усолье-Сибирское	Образование из земель, находящихся в государственной или муниципальной собственности	Земли населенных пунктов	2103
:ЗУ49	Автомобильный транспорт	Российская Федерация, Иркутская область, городской округ «город Усолье-Сибирское», г.Усолье-Сибирское	Образование из земель, находящихся в государственной или муниципальной собственности	Земли населенных пунктов	234
:ЗУ50	Автомобильный транспорт	Российская Федерация, Иркутская область, городской округ «город Усолье-Сибирское», г.Усолье-Сибирское	Образование из земель, находящихся в государственной или муниципальной собственности	Земли населенных пунктов	956
:ЗУ51	Для индивидуального жилищного строительства	Российская Федерация, Иркутская область, городской округ «город Усолье-Сибирское», г.Усолье-Сибирское	Образование из земель, находящихся в государственной или муниципальной собственности	Земли населенных пунктов	1168
:ЗУ52	Религиозное использование	Российская Федерация, Иркутская область, городской округ «город Усолье-Сибирское», г.Усолье-Сибирское, ул. Заречная, з/у 32	Перераспределение земельного участка с кадастровым номером 38:31:000034:1200 с землями, находящимися в государственной или	Земли населенных пунктов	9024

Основная часть проекта межевания территории

			муниципальной собственности		
:ЗУ53	Для индивидуального жилищного строительства	Российская Федерация, Иркутская область, городской округ «город Усолье-Сибирское», г.Усолье-Сибирское, ул. Свободы	Перераспределение земельного участка с кадастровым номером 38:31:000034:1163 с землями, находящимися в государственной или муниципальной собственности	Земли населенных пунктов	1221
:ЗУ54	Коммунальное обслуживание	Российская Федерация, Иркутская область, городской округ «город Усолье-Сибирское», г.Усолье-Сибирское	Образование из земель, находящихся в государственной или муниципальной собственности	Земли населенных пунктов	162
:ЗУ55	Для индивидуального жилищного строительства	Российская Федерация, Иркутская область, городской округ «город Усолье-Сибирское», г.Усолье-Сибирское, ул.Свободы, з/у 17	Перераспределение земельного участка с кадастровым номером 38:31:000034:192 с землями, находящимися в государственной или муниципальной собственности	Земли населенных пунктов	1703
:ЗУ56	Для индивидуального жилищного строительства	Российская Федерация, Иркутская область, городской округ «город Усолье-Сибирское», г.Усолье-Сибирское, ул.Свободы, з/у 15	Перераспределение земельного участка с кадастровым номером 38:31:000034:371 с землями, находящимися в государственной или муниципальной собственности	Земли населенных пунктов	2287
:ЗУ57	Для индивидуального жилищного строительства	Российская Федерация, Иркутская область, городской округ «город Усолье-Сибирское», г.Усолье-Сибирское, ул.Свободы, з/у 15а	Перераспределение земельного участка с кадастровым номером 38:31:000034:23 с землями, находящимися в государственной или муниципальной собственности	Земли населенных пунктов	1193
:ЗУ58	Для индивидуального жилищного строительства	Российская Федерация, Иркутская область, городской округ «город Усолье-Сибирское», г.Усолье-Сибирское, ул.Свободы, з/у 13а	Перераспределение земельного участка с кадастровым номером 38:31:000034:191 с землями, находящимися в государственной или муниципальной собственности	Земли населенных пунктов	1256
:ЗУ59	Ведение огородничества	Российская Федерация, Иркутская область, городской округ «город Усолье-Сибирское», г.Усолье-Сибирское,	Перераспределение земельного участка с кадастровым номером 38:31:000034:377 с землями, находящимися в государственной или муниципальной собственности	Земли населенных пунктов	677
:ЗУ60	Для индивидуального жилищного строительства	Российская Федерация, Иркутская область, городской округ «город Усолье-Сибирское», г.Усолье-Сибирское, ул.Свободы, з/у 17а	Перераспределение земельного участка с кадастровым номером 38:31:000034:24 с землями, находящимися в государственной или	Земли населенных пунктов	1003

Основная часть проекта межевания территории

			муниципальной собственности		
:ЗУ61	Ведение огородничества	Российская Федерация, Иркутская область, городской округ «город Усолье-Сибирское», г.Усолье-Сибирское,	Перераспределение земельного участка с кадастровым номером 38:31:000034:270 с землями, находящимися в государственной или муниципальной собственности	Земли населенных пунктов	368

**2. ПЕРЕЧЕНЬ И СВЕДЕНИЯ О ПЛОЩАДИ ОБРАЗУЕМЫХ ЗЕМЕЛЬНЫХ УЧАСТКОВ, КОТОРЫЕ БУДУТ ОТНЕСЕНЫ К ТЕРРИТОРИЯМ ОБЩЕГО ПОЛЬЗОВАНИЯ ИЛИ ИМУЩЕСТВУ ОБЩЕГО ПОЛЬЗОВАНИЯ**

Проектом межевания территории предусматривается образование земельных участков, которые после образования будут отнесены к территориям общего пользования или имуществу общего пользования.

Таблица 2

Условный номер ЗУ	Вид разрешенного использования земельного участка	Местоположение земельного участка	Способ образования земельных участков	Категория земель	Площадь, кв.м
:ЗУ02	Земельные участки (территории) общего пользования	Российская Федерация, Иркутская область, городской округ «город Усолье-Сибирское», г.Усолье-Сибирское	Образование из земель, находящихся в государственной или муниципальной собственности	Земли населенных пунктов	3638
:ЗУ03	Охрана природных территорий	Российская Федерация, Иркутская область, городской округ «город Усолье-Сибирское», г.Усолье-Сибирское	Образование из земель, находящихся в государственной или муниципальной собственности	Земли населенных пунктов	40774
:ЗУ07	Автомобильный транспорт	Российская Федерация, Иркутская область, городской округ «город Усолье-Сибирское», г.Усолье-Сибирское, ул.Андреевская	Образование из земель, находящихся в государственной или муниципальной собственности	Земли населенных пунктов	7432
:ЗУ21	Автомобильный транспорт	Российская Федерация, Иркутская область, городской округ «город Усолье-Сибирское», г.Усолье-Сибирское, ул.Восточная	Образование из земель, находящихся в государственной или муниципальной собственности	Земли населенных пунктов	1235
:ЗУ24	Автомобильный транспорт	Российская Федерация, Иркутская область, городской округ «город Усолье-Сибирское», г.Усолье-Сибирское, ул.Заречная	Образование из земель, находящихся в государственной или муниципальной собственности	Земли населенных пунктов	3372
:ЗУ41	Охрана природных территорий	Российская Федерация, Иркутская область, городской округ «город Усолье-Сибирское», г.Усолье-Сибирское	Перераспределение земельного участка с кадастровым номером 38:31:000034:330 с землями, находящимися в	Земли населенных пунктов	1751



Основная часть проекта межевания территории

			государственной или муниципальной собственности		
:ЗУ48	Автомобильный транспорт	Российская Федерация, Иркутская область, городской округ «город Усолье-Сибирское», г.Усолье-Сибирское	Образование из земель, находящихся в государственной или муниципальной собственности	Земли населенных пунктов	2103
:ЗУ49	Автомобильный транспорт	Российская Федерация, Иркутская область, городской округ «город Усолье-Сибирское», г.Усолье-Сибирское	Образование из земель, находящихся в государственной или муниципальной собственности	Земли населенных пунктов	234
:ЗУ50	Автомобильный транспорт	Российская Федерация, Иркутская область, городской округ «город Усолье-Сибирское», г.Усолье-Сибирское	Образование из земель, находящихся в государственной или муниципальной собственности	Земли населенных пунктов	956

**3. ЦЕЛЕВОЕ НАЗНАЧЕНИЕ ЛЕСОВ, ВИД (ВИДЫ) РАЗРЕШЕННОГО ИСПОЛЬЗОВАНИЯ ЛЕСНОГО УЧАСТКА, КОЛИЧЕСТВЕННЫЕ И КАЧЕСТВЕННЫЕ ХАРАКТЕРИСТИКИ ЛЕСНОГО УЧАСТКА, СВЕДЕНИЯ О НАХОЖДЕНИИ ЛЕСНОГО УЧАСТКА В ГРАНИЦАХ ОСОБО ЗАЩИТНЫХ УЧАСТКОВ ЛЕСОВ (В СЛУЧАЕ, ЕСЛИ ПОДГОТОВКА ПРОЕКТА МЕЖЕВАНИЯ ТЕРРИТОРИИ ОСУЩЕСТВЛЯЕТСЯ В ЦЕЛЯХ ОПРЕДЕЛЕНИЯ МЕСТОПОЛОЖЕНИЯ ГРАНИЦ ОБРАЗУЕМЫХ И (ИЛИ) ИЗМЕНЯЕМЫХ ЛЕСНЫХ УЧАСТКОВ)**

В границах территории проектирования расположены городские леса. Целевое назначение лесов – защитные леса. В границах территории, занимаемой городскими лесами, проектом межевания территории предлагается образовать земельный участок с условным номером ЗУ3 с видом разрешенного использования «Охрана природных территорий».

**4. СВЕДЕНИЯ О ГРАНИЦАХ ТЕРРИТОРИИ, В ОТНОШЕНИИ КОТОРОЙ  
УТВЕРЖДЕН ПРОЕКТ МЕЖЕВАНИЯ**

Номер	X	Y
1	434872.06	3290004.45
2	434863.44	3289841.23
3	434863.22	3289839.68
4	434858.91	3289789.95
5	434848.03	3289609.51
6	434844.99	3289566.06
7	434842.81	3289534.71
8	434840.93	3289507.77
9	434836.97	3289450.94
10	434854.23	3289293.27
11	434854.15	3289293.12
12	434858.11	3289288.97
13	434865.94	3289281.30
14	434877.40	3289272.34
15	434892.85	3289263.85
16	434914.04	3289256.73
17	434942.87	3289248.75
18	435001.68	3289231.71
19	435002.62	3289231.38
20	435012.69	3289228.91
21	435056.59	3289218.16
22	435079.86	3289212.46
23	435082.08	3289211.83
24	435099.11	3289232.55
25	435124.93	3289264.04
26	435137.90	3289280.42
27	435130.63	3289285.81
28	435124.37	3289292.39
29	435122.84	3289292.69
30	435125.59	3289328.43
31	435126.92	3289342.47
32	435156.45	3289342.26
33	435163.55	3289342.13
34	435176.09	3289365.71
35	435177.98	3289396.21
36	435180.02	3289423.47
37	435183.80	3289473.93
38	435184.31	3289483.68
39	435185.86	3289516.88
40	435185.97	3289528.51
41	435181.80	3289532.51
42	435179.35	3289544.25
43	435176.02	3289552.46
44	435172.27	3289568.71
45	435172.73	3289592.40
46	435172.77	3289592.40
47	435173.56	3289592.31
48	435181.96	3289591.85

Основная часть проекта межевания территории

Номер	X	Y
49	435183.62	3289616.44
50	435185.08	3289635.63
51	435186.73	3289657.19
52	435186.78	3289657.59
53	435188.85	3289684.43
54	435191.67	3289712.29
55	435191.85	3289713.56
56	435195.32	3289738.20
57	435195.28	3289739.42
58	435194.93	3289740.63
59	435194.32	3289741.48
60	435193.49	3289742.35
61	435170.63	3289748.50
62	435157.16	3289752.12
63	435150.61	3289752.98
64	435123.30	3289770.15
65	435108.61	3289780.48
66	435098.53	3289786.44
67	435058.08	3289815.88
68	435046.64	3289828.55
69	435023.09	3289847.14
70	435003.01	3289862.98
71	434999.54	3289865.73
72	434983.84	3289878.24
73	434968.15	3289890.50
74	434972.96	3289896.60
75	434957.17	3289908.82
76	434936.05	3289929.72

**ПРИЛОЖЕНИЕ 1. ВЕДОМОСТЬ КООРДИНАТ ПОВОРОТНЫХ ТОЧЕК  
ОБРАЗУЕМЫХ ЗЕМЕЛЬНЫХ УЧАСТКОВ**

Образуемый земельный участок с условным номером :ЗУ01

Номер	Дир.угол	Длина	X	Y
1	52° 31' 6"	32.59	435058.15	3289220.2
2	147° 21' 16"	41.08	435077.98	3289246.06
3	147° 19' 50"	13.08	435043.39	3289268.22
4	235° 51' 59"	53.04	435032.38	3289275.28
5	346° 13' 6"	10.37	435002.62	3289231.38
6	346° 14' 26"	45.2	435012.69	3289228.91
7	52° 35' 41"	2.57	435056.59	3289218.16

Образуемый земельный участок с условным номером :ЗУ02

Номер	Дир.угол	Длина	X	Y
1	42° 11' 33"	6.64	434866	3289313.87
2	96° 49' 22"	96.13	434870.92	3289318.33
3	96° 21' 51"	36.81	434859.5	3289413.78
4	92° 55' 50"	48.31	434855.42	3289450.36
5	92° 51' 57"	8.4	434852.95	3289498.61
6	176° 41' 40"	11.62	434852.53	3289507
7	266° 0' 50"	56.97	434840.93	3289507.67
8	276° 14' 54"	138.55	434836.97	3289450.84
9	335° 7' 7"	14.31	434852.05	3289313.11
10	245° 12' 51"	18.87	434865.03	3289307.09
11	314° 53' 16"	7.21	434857.12	3289289.96
12	69° 21' 14"	10.41	434862.21	3289284.85
13	65° 7' 21"	17.61	434865.88	3289294.59
14	155° 38' 42"	8	434873.29	3289310.57

Образуемый земельный участок с условным номером :ЗУ03

Номер	Дир.угол	Длина	X	Y
1	55° 51' 38"	47.02	435047.12	3289314.85
2	346° 25' 31"	9.03	435073.51	3289353.77
3	346° 22' 41"	13.42	435082.29	3289351.65
4	334° 15' 33"	9.95	435095.33	3289348.49
5	80° 49' 17"	27.9	435104.29	3289344.17
6	68° 52' 59"	48.19	435108.74	3289371.71
7	335° 40' 10"	5.85	435126.1	3289416.66
8	71° 24' 16"	23.68	435131.43	3289414.25
9	70° 39' 55"	0.6	435138.98	3289436.69
10	341° 18' 20"	5.58	435139.18	3289437.26
11	82° 50' 23"	48.46	435144.47	3289435.47
12	359° 41' 34"	3.73	435150.51	3289483.55
13	84° 27' 39"	36.26	435154.24	3289483.53
14	74° 57' 4"	9.74	435157.74	3289519.62
15	133° 27' 28"	14.71	435160.27	3289529.03
16	228° 17' 48"	24.59	435150.15	3289539.71
17	228° 28' 40"	1.28	435133.79	3289521.35

Основная часть проекта межевания территории

18	207° 48' 53"	9.02	435132.94	3289520.39
19	233° 9' 43"	10.76	435124.96	3289516.18
20	222° 47' 18"	10.26	435118.51	3289507.57
21	222° 47' 28"	19.45	435110.98	3289500.6
22	216° 48' 5"	10.02	435096.71	3289487.39
23	207° 41' 36"	4.09	435088.69	3289481.39
24	126° 21' 30"	45.93	435085.07	3289479.49
25	210° 10' 25"	0.5	435057.84	3289516.48
26	124° 29' 26"	27.99	435057.41	3289516.23
27	120° 6' 5"	31.9	435041.56	3289539.3
28	235° 12' 50"	20.3	435025.56	3289566.9
29	216° 31' 46"	26.59	435013.98	3289550.23
30	321° 6' 41"	45.36	434992.61	3289534.4
31	210° 32' 31"	30.76	435027.92	3289505.92
32	210° 31' 54"	62.07	435001.43	3289490.29
33	301° 5' 54"	53.3	434947.97	3289458.76
34	222° 11' 20"	141.15	434975.5	3289413.12
35	222° 11' 33"	6.64	434870.92	3289318.33
36	335° 38' 42"	8	434866	3289313.87
37	335° 38' 40"	59.63	434873.29	3289310.57
38	335° 38' 11"	83.95	434927.61	3289285.98
39	55° 52' 15"	76.71	435004.08	3289251.35

Образуемый земельный участок с условным номером :ЗУ04

Номер	Дир.угол	Длина	X	Y
1	335° 38' 40"	59.63	434873.29	3289310.57
2	244° 1' 12"	32.42	434927.61	3289285.98
3	161° 25' 34"	18.24	434913.41	3289256.84
4	161° 24' 27"	3.45	434896.12	3289262.65
5	151° 12' 38"	17.63	434892.85	3289263.75
6	141° 58' 17"	12.76	434877.4	3289272.24
7	142° 2' 27"	1.79	434867.35	3289280.1
8	135° 37' 16"	5.22	434865.94	3289281.2
9	69° 21' 14"	10.41	434862.21	3289284.85
10	65° 7' 21"	17.61	434865.88	3289294.59

Образуемый земельный участок с условным номером :ЗУ05

Номер	Дир.угол	Длина	X	Y
1	30° 32' 31"	30.76	435001.43	3289490.29
2	141° 6' 41"	45.36	435027.92	3289505.92
3	222° 3' 27"	23	434992.61	3289534.4
4	312° 3' 52"	38.66	434975.53	3289518.99

Образуемый земельный участок с условным номером :ЗУ06

Номер	Дир.угол	Длина	X	Y
1	92° 55' 50"	48.31	434855.42	3289450.36
2	92° 51' 57"	8.4	434852.95	3289498.61
3	36° 31' 19"	99.81	434852.53	3289507
4	312° 5' 49"	6.98	434932.74	3289566.4
5	312° 3' 52"	56.88	434937.42	3289561.22

Основная часть проекта межевания территории

6	312° 3' 52"	38.66	434975.53	3289518.99
7	210° 31' 54"	62.07	435001.43	3289490.29
8	121° 6' 2"	17.25	434947.97	3289458.76
9	216° 54' 24"	99.5	434939.06	3289473.53
10	96° 21' 51"	36.81	434859.5	3289413.78

Образуемый земельный участок с условным номером :ЗУ07

Номер	Дир.угол	Длина	X	Y
1	54° 3' 10"	20	434985.48	3289596.61
2	54° 0' 56"	14.76	434997.22	3289612.8
3	54° 0' 17"	5.24	435005.89	3289624.74
4	54° 3' 10"	20	435008.97	3289628.98
5	55° 12' 19"	39.99	435020.71	3289645.17
6	55° 53' 60"	20.16	435043.53	3289678.01
7	56° 21' 28"	19.89	435054.83	3289694.7
8	61° 39' 45"	20.1	435065.85	3289711.26
9	57° 33' 10"	20.2	435075.39	3289728.95
10	58° 57' 38"	19.49	435086.23	3289746
11	55° 6' 29"	21.55	435096.28	3289762.7
12	149° 23' 53"	10.86	435108.61	3289780.38
13	235° 49' 12"	20.11	435099.26	3289785.91
14	233° 52' 32"	19.98	435087.96	3289769.27
15	233° 21' 26"	20.19	435076.18	3289753.13
16	234° 59' 40"	24.28	435064.13	3289736.93
17	232° 29' 34"	122.98	435050.2	3289717.04
18	232° 29' 45"	26.56	434975.32	3289619.48
19	180° 4' 40"	22.09	434959.15	3289598.41
20	216° 30' 59"	5.51	434937.06	3289598.38
21	216° 31' 29"	12.28	434932.63	3289595.1
22	216° 30' 23"	40.02	434922.76	3289587.79
23	216° 30' 39"	21.7	434890.59	3289563.98
24	216° 30' 39"	28.4	434873.15	3289551.07
25	176° 38' 49"	7.52	434850.32	3289534.17
26	266° 0' 29"	27.01	434842.81	3289534.61
27	356° 41' 40"	11.62	434840.93	3289507.67
28	36° 31' 19"	99.81	434852.53	3289507
29	41° 39' 17"	22.54	434932.74	3289566.4
30	356° 21' 52"	24.13	434949.58	3289581.38
31	54° 48' 24"	20.51	434973.66	3289579.85

Образуемый земельный участок с условным номером :ЗУ08

Номер	Дир.угол	Длина	X	Y
1	36° 30' 39"	28.4	434850.32	3289534.17
2	138° 53' 48"	36.52	434873.15	3289551.07
3	265° 59' 9"	9.14	434845.63	3289575.08
4	266° 1' 20"	31.43	434844.99	3289565.96
5	356° 38' 49"	7.52	434842.81	3289534.61



Основная часть проекта межевания территории

Образуемый земельный участок с условным номером :ЗУ09

Номер	Дир.угол	Длина	X	Y
1	318° 53' 48"	36.52	434845.63	3289575.08
2	36° 30' 39"	21.7	434873.15	3289551.07
3	138° 54' 51"	19.37	434890.59	3289563.98
4	138° 53' 42"	23.94	434875.99	3289576.71
5	138° 52' 48"	13.9	434857.95	3289592.45
6	266° 0' 29"	26.57	434847.48	3289601.59

Образуемый земельный участок с условным номером :ЗУ10

Номер	Дир.угол	Длина	X	Y
1	36° 30' 23"	40.02	434890.59	3289563.98
2	138° 54' 51"	27.97	434922.76	3289587.79
3	228° 54' 38"	39.09	434901.68	3289606.17
4	318° 54' 51"	19.37	434875.99	3289576.71

Образуемый земельный участок с условным номером :ЗУ11

Номер	Дир.угол	Длина	X	Y
1	48° 54' 38"	39.09	434875.99	3289576.71
2	138° 53' 51"	23.93	434901.68	3289606.17
3	228° 53' 24"	39.09	434883.65	3289621.9
4	318° 53' 42"	23.94	434857.95	3289592.45

Образуемый земельный участок с условным номером :ЗУ12

Номер	Дир.угол	Длина	X	Y
1	138° 54' 43"	36.38	434883.65	3289621.9
2	176° 39' 1"	5.99	434856.23	3289645.81
3	266° 32' 35"	36.82	434850.25	3289646.16
4	265° 58' 37"	7.84	434848.03	3289609.41
5	318° 52' 48"	13.9	434847.48	3289601.59
6	48° 53' 24"	39.09	434857.95	3289592.45

Образуемый земельный участок с условным номером :ЗУ13

Номер	Дир.угол	Длина	X	Y
1	318° 53' 16"	5.84	434855.15	3289727.45
2	318° 54' 14"	22.23	434859.55	3289723.61
3	318° 52' 35"	23.32	434876.3	3289709
4	228° 53' 17"	48.8	434893.87	3289693.66
5	138° 52' 9"	13.73	434861.78	3289656.89
6	86° 32' 58"	61.64	434851.44	3289665.92

Образуемый земельный участок с условным номером :ЗУ14

Номер	Дир.угол	Длина	X	Y
1	318° 54' 41"	27.16	434893.87	3289693.66
2	228° 54' 17"	48.8	434914.34	3289675.81
3	138° 54' 33"	27.17	434882.26	3289639.03
4	48° 53' 17"	48.8	434861.78	3289656.89

Образуемый земельный участок с условным номером :ЗУ15

Номер	Дир.угол	Длина	X	Y
-------	----------	-------	---	---

Основная часть проекта межевания территории

1	48° 53' 14"	42.04	434899.05	3289624.39
2	122° 1' 6"	23.29	434926.69	3289656.06
3	228° 54' 17"	48.8	434914.34	3289675.81
4	318° 54' 48"	22.28	434882.26	3289639.03

Образуемый земельный участок с условным номером :ЗУ16

Номер	Дир.угол	Длина	X	Y
1	121° 59' 51"	23.29	434939.03	3289636.31
2	228° 53' 14"	42.04	434926.69	3289656.06
3	318° 53' 38"	22.28	434899.05	3289624.39
4	48° 53' 9"	35.27	434915.84	3289609.74

Образуемый земельный участок с условным номером :ЗУ17

Номер	Дир.угол	Длина	X	Y
1	36° 30' 59"	5.51	434932.63	3289595.1
2	36° 29' 32"	21.84	434937.06	3289598.38
3	122° 0' 34"	29.41	434954.62	3289611.37
4	228° 53' 9"	35.27	434939.03	3289636.31
5	318° 54' 48"	22.28	434915.84	3289609.74

Образуемый земельный участок с условным номером :ЗУ18

Номер	Дир.угол	Длина	X	Y
1	48° 54' 25"	24.39	434892.34	3289727.39
2	138° 54' 14"	22.23	434908.37	3289745.77
3	228° 54' 21"	48.79	434891.62	3289760.38
4	318° 54' 14"	22.23	434859.55	3289723.61
5	48° 54' 17"	24.4	434876.3	3289709

Образуемый земельный участок с условным номером :ЗУ19

Номер	Дир.угол	Длина	X	Y
1	138° 54' 4"	37.21	434891.62	3289760.38
2	176° 38' 50"	4.96	434863.58	3289784.84
3	266° 32' 6"	26.97	434858.63	3289785.13
4	266° 33' 30"	30.82	434857	3289758.21
5	318° 53' 16"	5.84	434855.15	3289727.45
6	48° 54' 21"	48.79	434859.55	3289723.61

Образуемый земельный участок с условным номером :ЗУ20

Номер	Дир.угол	Длина	X	Y
1	48° 54' 17"	24.4	434876.3	3289709
2	48° 54' 25"	24.39	434892.34	3289727.39
3	318° 54' 32"	23.34	434908.37	3289745.77
4	228° 53' 17"	48.8	434925.96	3289730.43
5	138° 52' 35"	23.32	434893.87	3289693.66

Образуемый земельный участок с условным номером :ЗУ21

Номер	Дир.угол	Длина	X	Y
1	138° 54' 51"	27.97	434922.76	3289587.79
2	138° 53' 51"	23.93	434901.68	3289606.17
3	138° 54' 43"	36.38	434883.65	3289621.9

Основная часть проекта межевания территории

4	176° 39' 1"	5.99	434856.23	3289645.81
5	86° 33' 13"	19.8	434850.25	3289646.16
6	318° 52' 9"	13.73	434851.44	3289665.92
7	318° 54' 33"	27.17	434861.78	3289656.89
8	318° 54' 48"	22.28	434882.26	3289639.03
9	318° 53' 38"	22.28	434899.05	3289624.39
10	318° 54' 48"	22.28	434915.84	3289609.74
11	216° 31' 29"	12.28	434932.63	3289595.1

Образуемый земельный участок с условным номером :ЗУ22

Номер	Дир.угол	Длина	X	Y
1	228° 53' 17"	48.8	434925.96	3289730.43
2	318° 54' 41"	27.16	434893.87	3289693.66
3	47° 20' 34"	19.89	434914.34	3289675.81
4	78° 22' 46"	27.5	434927.82	3289690.44
5	32° 5' 56"	5.19	434933.36	3289717.38
6	138° 54' 38"	15.66	434937.76	3289720.14

Образуемый земельный участок с условным номером :ЗУ23

Номер	Дир.угол	Длина	X	Y
1	201° 23' 41"	22.23	434975.32	3289619.48
2	216° 29' 32"	21.84	434954.62	3289611.37
3	0° 4' 40"	22.09	434937.06	3289598.38
4	52° 29' 45"	26.56	434959.15	3289598.41

Образуемый земельный участок с условным номером :ЗУ24

Номер	Дир.угол	Длина	X	Y
1	230° 37' 42"	40.73	434889.28	3289872.62
2	261° 55' 18"	1.57	434863.44	3289841.13
3	265° 2' 48"	49.92	434863.22	3289839.58
4	266° 36' 18"	4.73	434858.91	3289789.85
5	356° 38' 50"	4.96	434858.63	3289785.13
6	318° 54' 4"	37.21	434863.58	3289784.84
7	318° 54' 14"	22.23	434891.62	3289760.38
8	318° 54' 32"	23.34	434908.37	3289745.77
9	318° 54' 38"	15.66	434925.96	3289730.43
10	32° 9' 20"	12.53	434937.76	3289720.14
11	136° 22' 23"	32.76	434948.37	3289726.81
12	139° 27' 52"	38.79	434924.66	3289749.41
13	140° 26' 6"	39.94	434895.18	3289774.62
14	81° 16' 22"	23.07	434864.39	3289800.06
15	50° 45' 50"	29.5	434867.89	3289822.86
16	320° 45' 37"	12.19	434886.55	3289845.71
17	320° 56' 7"	40	434895.99	3289838
18	321° 0' 25"	40	434927.05	3289812.79
19	336° 54' 11"	0.74	434958.14	3289787.62
20	320° 57' 27"	22.69	434958.82	3289787.33
21	50° 29' 46"	9.97	434976.44	3289773.04
22	141° 5' 3"	33.56	434982.78	3289780.73
23	141° 5' 10"	6.34	434956.67	3289801.81

Основная часть проекта межевания территории

24	228° 21' 59"	0.48	434951.74	3289805.79
25	139° 27' 19"	32.95	434951.42	3289805.43
26	139° 27' 21"	49.97	434926.38	3289826.85
27	86° 46' 39"	12.63	434888.41	3289859.33
28	76° 45' 34"	0.7	434889.12	3289871.94
29	234° 9' 44"	0.67	434879.38	3289849.16
30	325° 16' 46"	5.71	434878.99	3289848.62
31	52° 57' 27"	0.66	434883.68	3289845.37
32	145° 15' 15"	5.72	434884.08	3289845.9
33	230° 42' 38"	0.71	434943.19	3289802.13
34	320° 44' 2"	5.17	434942.74	3289801.58
35	48° 57' 53"	0.72	434946.74	3289798.31
36	140° 47' 18"	5.19	434947.21	3289798.85
37	235° 11' 46"	1	434915.12	3289823.82
38	325° 11' 46"	1	434914.55	3289823
39	55° 11' 46"	1	434915.37	3289822.43
40	145° 11' 46"	1	434915.94	3289823.25

Образуемый земельный участок с условным номером :ЗУ25

Номер	Дир.угол	Длина	X	Y
1	144° 1' 42"	49.88	435025.85	3289567.31
2	234° 48' 24"	20.51	434985.48	3289596.61
3	323° 41' 53"	50.03	434973.66	3289579.85
4	55° 12' 50"	20.3	435013.98	3289550.23
5	54° 43' 39"	0.5	435025.56	3289566.9

Образуемый земельный участок с условным номером :ЗУ26

Номер	Дир.угол	Длина	X	Y
1	37° 13' 7"	19.06	435041.56	3289539.3
2	37° 12' 23"	36.08	435056.74	3289550.83
3	144° 20' 57"	8.84	435085.48	3289572.65
4	146° 59' 12"	34.52	435078.3	3289577.8
5	147° 14' 52"	2.03	435049.35	3289596.61
6	233° 31' 51"	0.29	435047.64	3289597.71
7	234° 21' 13"	17.14	435047.47	3289597.48
8	234° 23' 32"	19.97	435037.48	3289583.55
9	234° 43' 39"	0.5	435025.85	3289567.31
10	300° 6' 5"	31.9	435025.56	3289566.9

Образуемый земельный участок с условным номером :ЗУ27

Номер	Дир.угол	Длина	X	Y
1	144° 22' 1"	39.84	435117.86	3289549.44
2	217° 12' 23"	36.08	435085.48	3289572.65
3	300° 20' 29"	32.05	435056.74	3289550.83
4	23° 52' 31"	2	435072.93	3289523.17
5	23° 55' 2"	9	435074.76	3289523.98
6	23° 55' 2"	18.01	435082.99	3289527.63
7	29° 44' 1"	6.23	435099.45	3289534.93
8	41° 17' 53"	17.3	435104.86	3289538.02

Основная часть проекта межевания территории

Образуемый земельный участок с условным номером :ЗУ28

Номер	Дир.угол	Длина	X	Y
1	57° 19' 45"	22.45	435049.35	3289596.61
2	143° 46' 52"	0.88	435061.47	3289615.51
3	143° 57' 39"	49.53	435060.76	3289616.03
4	234° 3' 10"	20	435020.71	3289645.17
5	234° 0' 17"	5.24	435008.97	3289628.98
6	326° 45' 4"	49.72	435005.89	3289624.74
7	53° 31' 51"	0.29	435047.47	3289597.48
8	327° 14' 52"	2.03	435047.64	3289597.71

Образуемый земельный участок с условным номером :ЗУ29

Номер	Дир.угол	Длина	X	Y
1	54° 22' 8"	19.98	435060.76	3289616.03
2	54° 21' 26"	17.74	435072.4	3289632.27
3	54° 18' 46"	2.23	435082.74	3289646.69
4	143° 55' 41"	50.12	435084.04	3289648.5
5	235° 12' 19"	39.99	435043.53	3289678.01
6	323° 57' 39"	49.53	435020.71	3289645.17

Образуемый земельный участок с условным номером :ЗУ30

Номер	Дир.угол	Длина	X	Y
1	54° 22' 8"	19.98	435084.04	3289648.5
2	54° 27' 44"	4.3	435095.68	3289664.74
3	54° 22' 23"	15.67	435098.18	3289668.24
4	143° 51' 28"	51.34	435107.31	3289680.98
5	236° 21' 28"	19.89	435065.85	3289711.26
6	235° 53' 60"	20.16	435054.83	3289694.7
7	323° 55' 41"	50.12	435043.53	3289678.01

Образуемый земельный участок с условным номером :ЗУ31

Номер	Дир.угол	Длина	X	Y
1	54° 21' 23"	15.7	435107.31	3289680.98
2	54° 20' 15"	4.27	435116.46	3289693.74
3	143° 55' 16"	53.9	435118.95	3289697.21
4	241° 39' 45"	20.1	435075.39	3289728.95
5	323° 51' 28"	51.34	435065.85	3289711.26

Образуемый земельный участок с условным номером :ЗУ32

Номер	Дир.угол	Длина	X	Y
1	237° 33' 10"	20.2	435086.23	3289746
2	323° 55' 16"	53.9	435075.39	3289728.95
3	54° 23' 8"	19.99	435118.95	3289697.21
4	143° 49' 2"	4.34	435130.59	3289713.46
5	143° 47' 57"	17.47	435127.09	3289716.02
6	143° 49' 17"	27.02	435112.99	3289726.34
7	143° 8' 55"	6.19	435091.18	3289742.29

Образуемый земельный участок с условным номером :ЗУ33

Номер	Дир.угол	Длина	X	Y
-------	----------	-------	---	---

Основная часть проекта межевания территории

1	54° 37' 17"	19.67	435128.59	3289719.28
2	148° 10' 32"	27.86	435139.98	3289735.32
3	147° 38' 37"	23.71	435116.31	3289750.01
4	238° 57' 38"	19.49	435096.28	3289762.7
5	323° 8' 55"	6.19	435086.23	3289746
6	323° 49' 17"	27.02	435091.18	3289742.29
7	323° 47' 57"	17.47	435112.99	3289726.34
8	65° 17' 30"	3.59	435127.09	3289716.02

Образуемый земельный участок с условным номером :ЗУ34

Номер	Дир.угол	Длина	X	Y
1	149° 30' 1"	0.85	435099.26	3289785.91
2	143° 57' 9"	50.03	435098.53	3289786.34
3	234° 1' 8"	19.98	435058.08	3289815.78
4	323° 54' 32"	51.5	435046.34	3289799.61
5	55° 49' 12"	20.11	435087.96	3289769.27

Образуемый земельный участок с условным номером :ЗУ35

Номер	Дир.угол	Длина	X	Y
1	143° 54' 32"	51.5	435087.96	3289769.27
2	234° 0' 23"	20.01	435046.34	3289799.61
3	323° 56' 27"	51.46	435034.58	3289783.42
4	53° 52' 32"	19.98	435076.18	3289753.13

Образуемый земельный участок с условным номером :ЗУ36

Номер	Дир.угол	Длина	X	Y
1	323° 56' 27"	51.46	435034.58	3289783.42
2	233° 21' 26"	20.19	435076.18	3289753.13
3	143° 43' 7"	51.22	435064.13	3289736.93
4	54° 2' 9"	19.99	435022.84	3289767.24

Образуемый земельный участок с условным номером :ЗУ37

Номер	Дир.угол	Длина	X	Y
1	54° 59' 40"	24.28	435050.2	3289717.04
2	143° 43' 7"	51.22	435064.13	3289736.93
3	54° 2' 9"	19.99	435022.84	3289767.24
4	143° 54' 13"	15.85	435034.58	3289783.42
5	240° 55' 44"	6.75	435021.77	3289792.76
6	240° 53' 10"	28.16	435018.49	3289786.86
7	315° 7' 12"	64.09	435004.79	3289762.26

Образуемый земельный участок с условным номером :ЗУ38

Номер	Дир.угол	Длина	X	Y
1	60° 55' 44"	6.75	435018.49	3289786.86
2	144° 14' 46"	0.92	435021.77	3289792.76
3	52° 28' 18"	20.01	435021.02	3289793.3
4	54° 58' 13"	18.62	435033.21	3289809.17
5	55° 47' 17"	4.87	435043.9	3289824.42
6	141° 42' 47"	30	435046.64	3289828.45
7	231° 38' 33"	50	435023.09	3289847.04



Основная часть проекта межевания территории

8	321° 43' 57"	9.35	434992.06	3289807.83
9	321° 41' 15"	18.03	434999.4	3289802.04
10	321° 0' 8"	6.36	435013.55	3289790.86

Образуемый земельный участок с условным номером :ЗУ39

Номер	Дир.угол	Длина	X	Y
1	37° 13' 7"	19.06	435041.56	3289539.3
2	300° 20' 29"	32.05	435056.74	3289550.83
3	203° 54' 35"	16.51	435072.93	3289523.17
4	210° 10' 25"	0.5	435057.84	3289516.48
5	124° 29' 26"	27.99	435057.41	3289516.23

Образуемый земельный участок с условным номером :ЗУ40

Номер	Дир.угол	Длина	X	Y
1	51° 38' 33"	50	434968.51	3289826.42
2	141° 27' 6"	20.07	434999.54	3289865.63
3	231° 38' 33"	50	434983.84	3289878.14
4	321° 27' 6"	20.07	434952.81	3289838.93

Образуемый земельный участок с условным номером :ЗУ41

Номер	Дир.угол	Длина	X	Y
1	315° 17' 60"	29.71	434936.05	3289929.62
2	231° 31' 50"	7.52	434957.17	3289908.72
3	231° 32' 18"	50.11	434952.49	3289902.83
4	141° 48' 38"	19.98	434921.32	3289863.59
5	51° 38' 22"	2.69	434905.62	3289875.94
6	139° 31' 45"	10.48	434907.29	3289878.05
7	50° 38' 2"	57.91	434899.32	3289884.85

Образуемый земельный участок с условным номером :ЗУ42

Номер	Дир.угол	Длина	X	Y
1	51° 20' 13"	26.65	434956.67	3289801.81
2	141° 41' 26"	6.13	434973.32	3289822.62
3	141° 27' 6"	20.07	434968.51	3289826.42
4	141° 56' 58"	11.45	434952.81	3289838.93
5	227° 42' 36"	25.87	434943.79	3289845.99
6	319° 27' 19"	32.95	434926.38	3289826.85
7	48° 21' 59"	0.48	434951.42	3289805.43
8	321° 5' 10"	6.34	434951.74	3289805.79

Образуемый земельный участок с условным номером :ЗУ43

Номер	Дир.угол	Длина	X	Y
1	52° 2' 56"	27.02	434982.78	3289780.73
2	141° 43' 57"	9.35	434999.4	3289802.04
3	141° 43' 8"	23.87	434992.06	3289807.83
4	231° 20' 13"	26.65	434973.32	3289822.62
5	321° 5' 3"	33.56	434956.67	3289801.81

Образуемый земельный участок с условным номером :ЗУ44

Номер	Дир.угол	Длина	X	Y
-------	----------	-------	---	---

Основная часть проекта межевания территории

1	32° 7' 14"	10.02	434996.3	3289756.93
2	60° 53' 10"	28.16	435004.79	3289762.26
3	141° 0' 8"	6.36	435018.49	3289786.86
4	141° 41' 15"	18.03	435013.55	3289790.86
5	232° 2' 56"	27.02	434999.4	3289802.04
6	230° 29' 46"	9.97	434982.78	3289780.73
7	320° 57' 6"	25.57	434976.44	3289773.04

Образуемый земельный участок с условным номером :ЗУ45

Номер	Дир.угол	Длина	X	Y
1	140° 57' 6"	25.57	434996.3	3289756.93
2	140° 57' 27"	22.69	434976.44	3289773.04
3	156° 54' 11"	0.74	434958.82	3289787.33
4	230° 59' 22"	25.01	434958.14	3289787.62
5	321° 15' 14"	40.44	434942.4	3289768.19
6	32° 8' 36"	26.41	434973.94	3289742.88

Образуемый земельный участок с условным номером :ЗУ46

Номер	Дир.угол	Длина	X	Y
1	254° 14' 12"	3.46	435157.93	3289593.91
2	173° 9' 52"	12.52	435156.99	3289590.58
3	175° 19' 48"	19.28	435144.56	3289592.07
4	91° 17' 53"	26.49	435125.34	3289593.64
5	357° 45' 45"	9.48	435124.74	3289620.12
6	356° 3' 7"	49.53	435134.21	3289619.75
7	266° 8' 17"	24.65	435183.62	3289616.34
8	177° 12' 32"	9.24	435181.96	3289591.75
9	173° 24' 33"	14.9	435172.73	3289592.2

Образуемый земельный участок с условным номером :ЗУ47

Номер	Дир.угол	Длина	X	Y
1	147° 18' 40"	40.96	435101.49	3289276.01
2	139° 58' 15"	15.75	435067.02	3289298.13
3	235° 36' 8"	39.97	435054.96	3289308.26
4	327° 19' 50"	13.08	435032.38	3289275.28
5	327° 21' 16"	41.08	435043.39	3289268.22
6	51° 52' 8"	38.08	435077.98	3289246.06

Образуемый земельный участок с условным номером :ЗУ48

Номер	Дир.угол	Длина	X	Y
1	155° 38' 11"	83.95	435004.08	3289251.35
2	244° 1' 12"	32.42	434927.61	3289285.98
3	341° 33' 54"	0.66	434913.41	3289256.84
4	344° 31' 41"	29.91	434914.04	3289256.63
5	343° 50' 45"	51.65	434942.87	3289248.65
6	55° 48' 6"	20.64	434992.48	3289234.28
7	255° 2' 47"	5	434921.31	3289261.5
8	345° 2' 30"	11	434920.02	3289256.67
9	75° 2' 47"	5	434930.65	3289253.83
10	165° 2' 30"	11	434931.94	3289258.66

Основная часть проекта межевания территории

Образуемый земельный участок с условным номером :ЗУ49

Номер	Дир.угол	Длина	X	Y
1	313° 27' 28"	14.71	435150.15	3289539.71
2	95° 39' 48"	2.97	435160.27	3289529.03
3	1° 22' 30"	21.83	435159.98	3289531.99
4	102° 52' 17"	2.89	435181.80	3289532.51
5	101° 35' 49"	9.00	435181.16	3289535.33
6	206° 52' 57"	1.61	435179.35	3289544.15
7	209° 51' 27"	6.31	435177.91	3289543.42
8	181° 27' 54"	22.30	435172.44	3289540.28

Образуемый земельный участок с условным номером :ЗУ50

Номер	Дир.угол	Длина	X	Y
1	166° 15' 3"	0.97	435002.62	3289231.38
2	163° 48' 59"	9.58	435001.68	3289231.61
3	55° 48' 6"	20.64	434992.48	3289234.28
4	55° 52' 15"	76.71	435004.08	3289251.35
5	320° 3' 10"	5.7	435047.12	3289314.85
6	319° 49' 22"	4.54	435051.49	3289311.19
7	235° 36' 8"	39.97	435054.96	3289308.26
8	235° 51' 59"	53.04	435032.38	3289275.28

Образуемый земельный участок с условным номером :ЗУ51

Номер	Дир.угол	Длина	X	Y
1	356° 21' 52"	24.13	434949.58	3289581.38
2	323° 41' 53"	50.03	434973.66	3289579.85
3	216° 31' 46"	26.59	435013.98	3289550.23
4	132° 29' 14"	63.71	434992.61	3289534.4

Образуемый земельный участок с условным номером :ЗУ52

Номер	Дир.угол	Длина	X	Y
1	121° 5' 54"	53.3	434975.5	3289413.12
2	121° 6' 2"	17.25	434947.97	3289458.76
3	216° 54' 24"	99.5	434939.06	3289473.53
4	276° 49' 22"	96.13	434859.5	3289413.78
5	42° 11' 20"	141.15	434870.92	3289318.33

Образуемый земельный участок с условным номером :ЗУ53

Номер	Дир.угол	Длина	X	Y
1	205° 9' 13"	8.35	435098.95	3289514.72
2	117° 2' 11"	18.48	435091.39	3289511.17
3	23° 55' 2"	18.01	435082.99	3289527.63
4	29° 44' 1"	6.23	435099.45	3289534.93
5	41° 17' 53"	17.3	435104.86	3289538.02
6	299° 33' 28"	32.29	435117.86	3289549.44
7	228° 28' 40"	1.28	435133.79	3289521.35
8	207° 48' 53"	9.02	435132.94	3289520.39
9	233° 9' 43"	10.76	435124.96	3289516.18
10	222° 47' 18"	10.26	435118.51	3289507.57

Основная часть проекта межевания территории

11	130° 25' 50"	18.55	435110.98	3289500.6
----	--------------	-------	-----------	-----------

Образуемый земельный участок с условным номером :ЗУ54

Номер	Дир.угол	Длина	X	Y
1	65° 12' 51"	18.87	434857.12	3289289.96
2	155° 7' 7"	14.31	434865.03	3289307.09
3	275° 58' 3"	20.2	434852.05	3289313.11
4	314° 8' 42"	4.26	434854.15	3289293.02

Образуемый земельный участок с условным номером :ЗУ55

Номер	Дир.угол	Длина	X	Y
1	62° 00' 14"	26.71	435163.55	3289342.13
2	166° 08' 39"	8.79	435176.09	3289365.71
3	174° 47' 36"	8.37	435167.55	3289367.82
4	85° 25' 34"	0.50	435159.21	3289368.58
5	177° 42' 17"	9.99	435159.25	3289369.08
6	264° 36' 38"	0.53	435149.27	3289369.48
7	176° 05' 55"	40.56	435149.22	3289368.95
8	260° 48' 04"	27.90	435108.75	3289371.71
9	1° 38' 30"	21.99	435104.29	3289344.17
10	285° 39' 05"	2.41	435126.27	3289344.80
11	359° 34' 23"	29.53	435126.92	3289342.48
12	358° 57' 04"	7.10	435156.45	3289342.26

Образуемый земельный участок с условным номером :ЗУ56

Номер	Дир.угол	Длина	X	Y
1	346° 09' 35"	8.80	435167.54	3289367.82
2	86° 26' 54"	30.56	435176.09	3289365.71
3	168° 40' 40"	7.21	435177.98	3289396.21
4	157° 10' 13"	42.83	435170.91	3289397.63
5	155° 40' 10"	5.85	435131.43	3289414.25
6	248° 52' 59"	48.18	435126.10	3289416.66
7	356° 05' 58"	40.57	435108.74	3289371.71
8	85° 41' 02"	0.53	435149.22	3289368.95
9	357° 42' 26"	10.00	435149.26	3289369.48
10	265° 25' 34"	0.50	435159.25	3289369.08
11	354° 47' 13"	8.36	435159.21	3289368.58

Образуемый земельный участок с условным номером :ЗУ57

Номер	Дир.угол	Длина	X	Y
1	159° 22' 49"	25.30	435174.69	3289424.36
2	161° 21' 43"	12.48	435151.01	3289433.27
3	250° 39' 55"	0.60	435139.18	3289437.26
4	251° 25' 10"	23.66	435138.98	3289436.69
5	337° 09' 10"	42.83	435131.44	3289414.26
6	348° 40' 40"	7.21	435170.91	3289397.63
7	85° 43' 15"	27.33	435177.98	3289396.21
8	170° 30' 30"	5.40	435180.02	3289423.47

Образуемый земельный участок с условным номером :ЗУ58

Основная часть проекта межевания территории

Номер	Дир.угол	Длина	X	Y
1	350° 30' 30"	5.40	435174.69	3289424.36
2	85° 43' 15"	50.60	435180.02	3289423.47
3	176° 41' 38"	2.60	435183.80	3289473.93
4	178° 13' 29"	20.98	435181.20	3289474.08
5	257° 27' 45"	42.47	435160.23	3289474.73
6	339° 22' 49"	25.30	435151.01	3289433.27

Образуемый земельный участок с условным номером :ЗУ59

Номер	Дир.угол	Длина	X	Y
1	356° 41' 38"	2.60	435181.20	3289474.08
2	86° 57' 40"	9.76	435183.80	3289473.93
3	178° 59' 56"	1.90	435184.31	3289483.68
4	178° 13' 56"	16.21	435182.41	3289483.71
5	185° 54' 40"	3.98	435166.21	3289484.21
6	181° 55' 50"	8.01	435162.25	3289483.80
7	179° 41' 34"	3.73	435154.24	3289483.53
8	262° 50' 23"	48.46	435150.51	3289483.55
9	341° 24' 27"	6.90	435144.47	3289435.47
10	77° 27' 45"	42.47	435151.01	3289433.27
11	358° 13' 29"	20.98	435160.23	3289474.73

Образуемый земельный участок с условным номером :ЗУ60

Номер	Дир.угол	Длина	X	Y
1	358° 59' 56"	1.90	435182.41	3289483.71
2	87° 20' 06"	33.24	435184.31	3289483.68
3	175° 20' 38"	1.82	435185.86	3289516.88
4	174° 22' 33"	26.43	435184.04	3289517.03
5	264° 27' 39"	36.26	435157.74	3289519.62
6	1° 55' 50"	8.01	435154.24	3289483.53
7	5° 54' 40"	3.98	435162.25	3289483.80
8	358° 13' 56"	16.21	435166.21	3289484.21

Образуемый земельный участок с условным номером :ЗУ61

Номер	Дир.угол	Длина	X	Y
1	254° 57' 04"	9.74	435160.27	3289529.03
2	354° 22' 33"	26.43	435157.74	3289519.62
3	355° 20' 38"	1.82	435184.04	3289517.03
4	89° 28' 15"	11.63	435185.86	3289516.88
5	136° 06' 42"	5.78	435185.97	3289528.51
6	181° 22' 30"	21.83	435181.80	3289532.51
7	275° 39' 48"	2.97	435159.98	3289531.99