

**ДОКУМЕНТАЦИЯ  
ПО ПЛАНИРОВКЕ ТЕРРИТОРИИ**

**ПРОЕКТ МЕЖЕВАНИЯ**

**основная часть  
(утверждаемая)**

**Том 2**

					03.08/2022-ППТ/ПМТ	Лист
Изм.	Лист	№ докум.	Подпись	Дата		2

## СОСТАВ ДОКУМЕНТАЦИИ ПО ПЛАНИРОВКЕ ТЕРРИТОРИИ

Обозначение	Наименование	Состав тома
1	2	3
Том 1	Проект планировки территории. Основная часть	Графическая часть
		Текстовая часть
Том 2	Проект межевания территории. Основная часть	Графическая часть
		Текстовая часть

					03.08/2022-ППТ/ПМТ	Лист
Изм.	Лист	№ докум.	Подпись	Дата		3

**СОДЕРЖАНИЕ**  
**Том 2**

Обозначение	Наименование	Стр.
	Графическая часть	
Том 2	Чертеж межевания территории (1 этап)	6
Том 2	Чертеж межевания территории (2 этап)	7
	Текстовая часть	
Том 2	1. Перечень и сведения о площади образуемых земельных участков, в том числе способы их образования	9
Том 2	2. Перечень и сведения о площади образуемых земельных участков, которые будут отнесены к территориям общего пользования или имуществу общего пользования, в том числе в отношении которых предполагаются резервирование и (или) изъятие для государственных или муниципальных нужд	12
Том 2	3. Вид разрешенного использования образуемых земельных участков в соответствии с проектом планировки территории	12
Том 2	4. Сведения о границах территории, в отношении которой утвержден проект межевания	13
Том 2	5. Каталог координат поворотных точек границ образуемых земельных участков	14

**ДОКУМЕНТАЦИЯ  
ПО ПЛАНИРОВКЕ ТЕРРИТОРИИ**

**ПРОЕКТ МЕЖЕВАНИЯ**

**основная часть  
(утверждаемая)**


**Том 2**

**ГРАФИЧЕСКАЯ ЧАСТЬ**

					03.08/2022-ППТ/ПМТ	Лист
Изм.	Лист	№ докум.	Подпись	Дата		5



ДОКУМЕНТАЦИЯ ПО ПЛАНИРОВКЕ ТЕРРИТОРИИ В РАЙОНЕ УЛ.РЕСПУБЛИКИ - УЛ.ИНТЕРНАЦИОНАЛЬНАЯ - УЛ.ОРДЖОНИКИДЗЕ  
 Г.УСОЛЬЕ-СИБИРСКОЕ ИРКУТСКОЙ ОБЛАСТИ РОССИЙСКОЙ ФЕДЕРАЦИИ  
 ЧЕРТЕЖ ПРОЕКТА МЕЖЕВАНИЯ М 1:2000 (1этап)

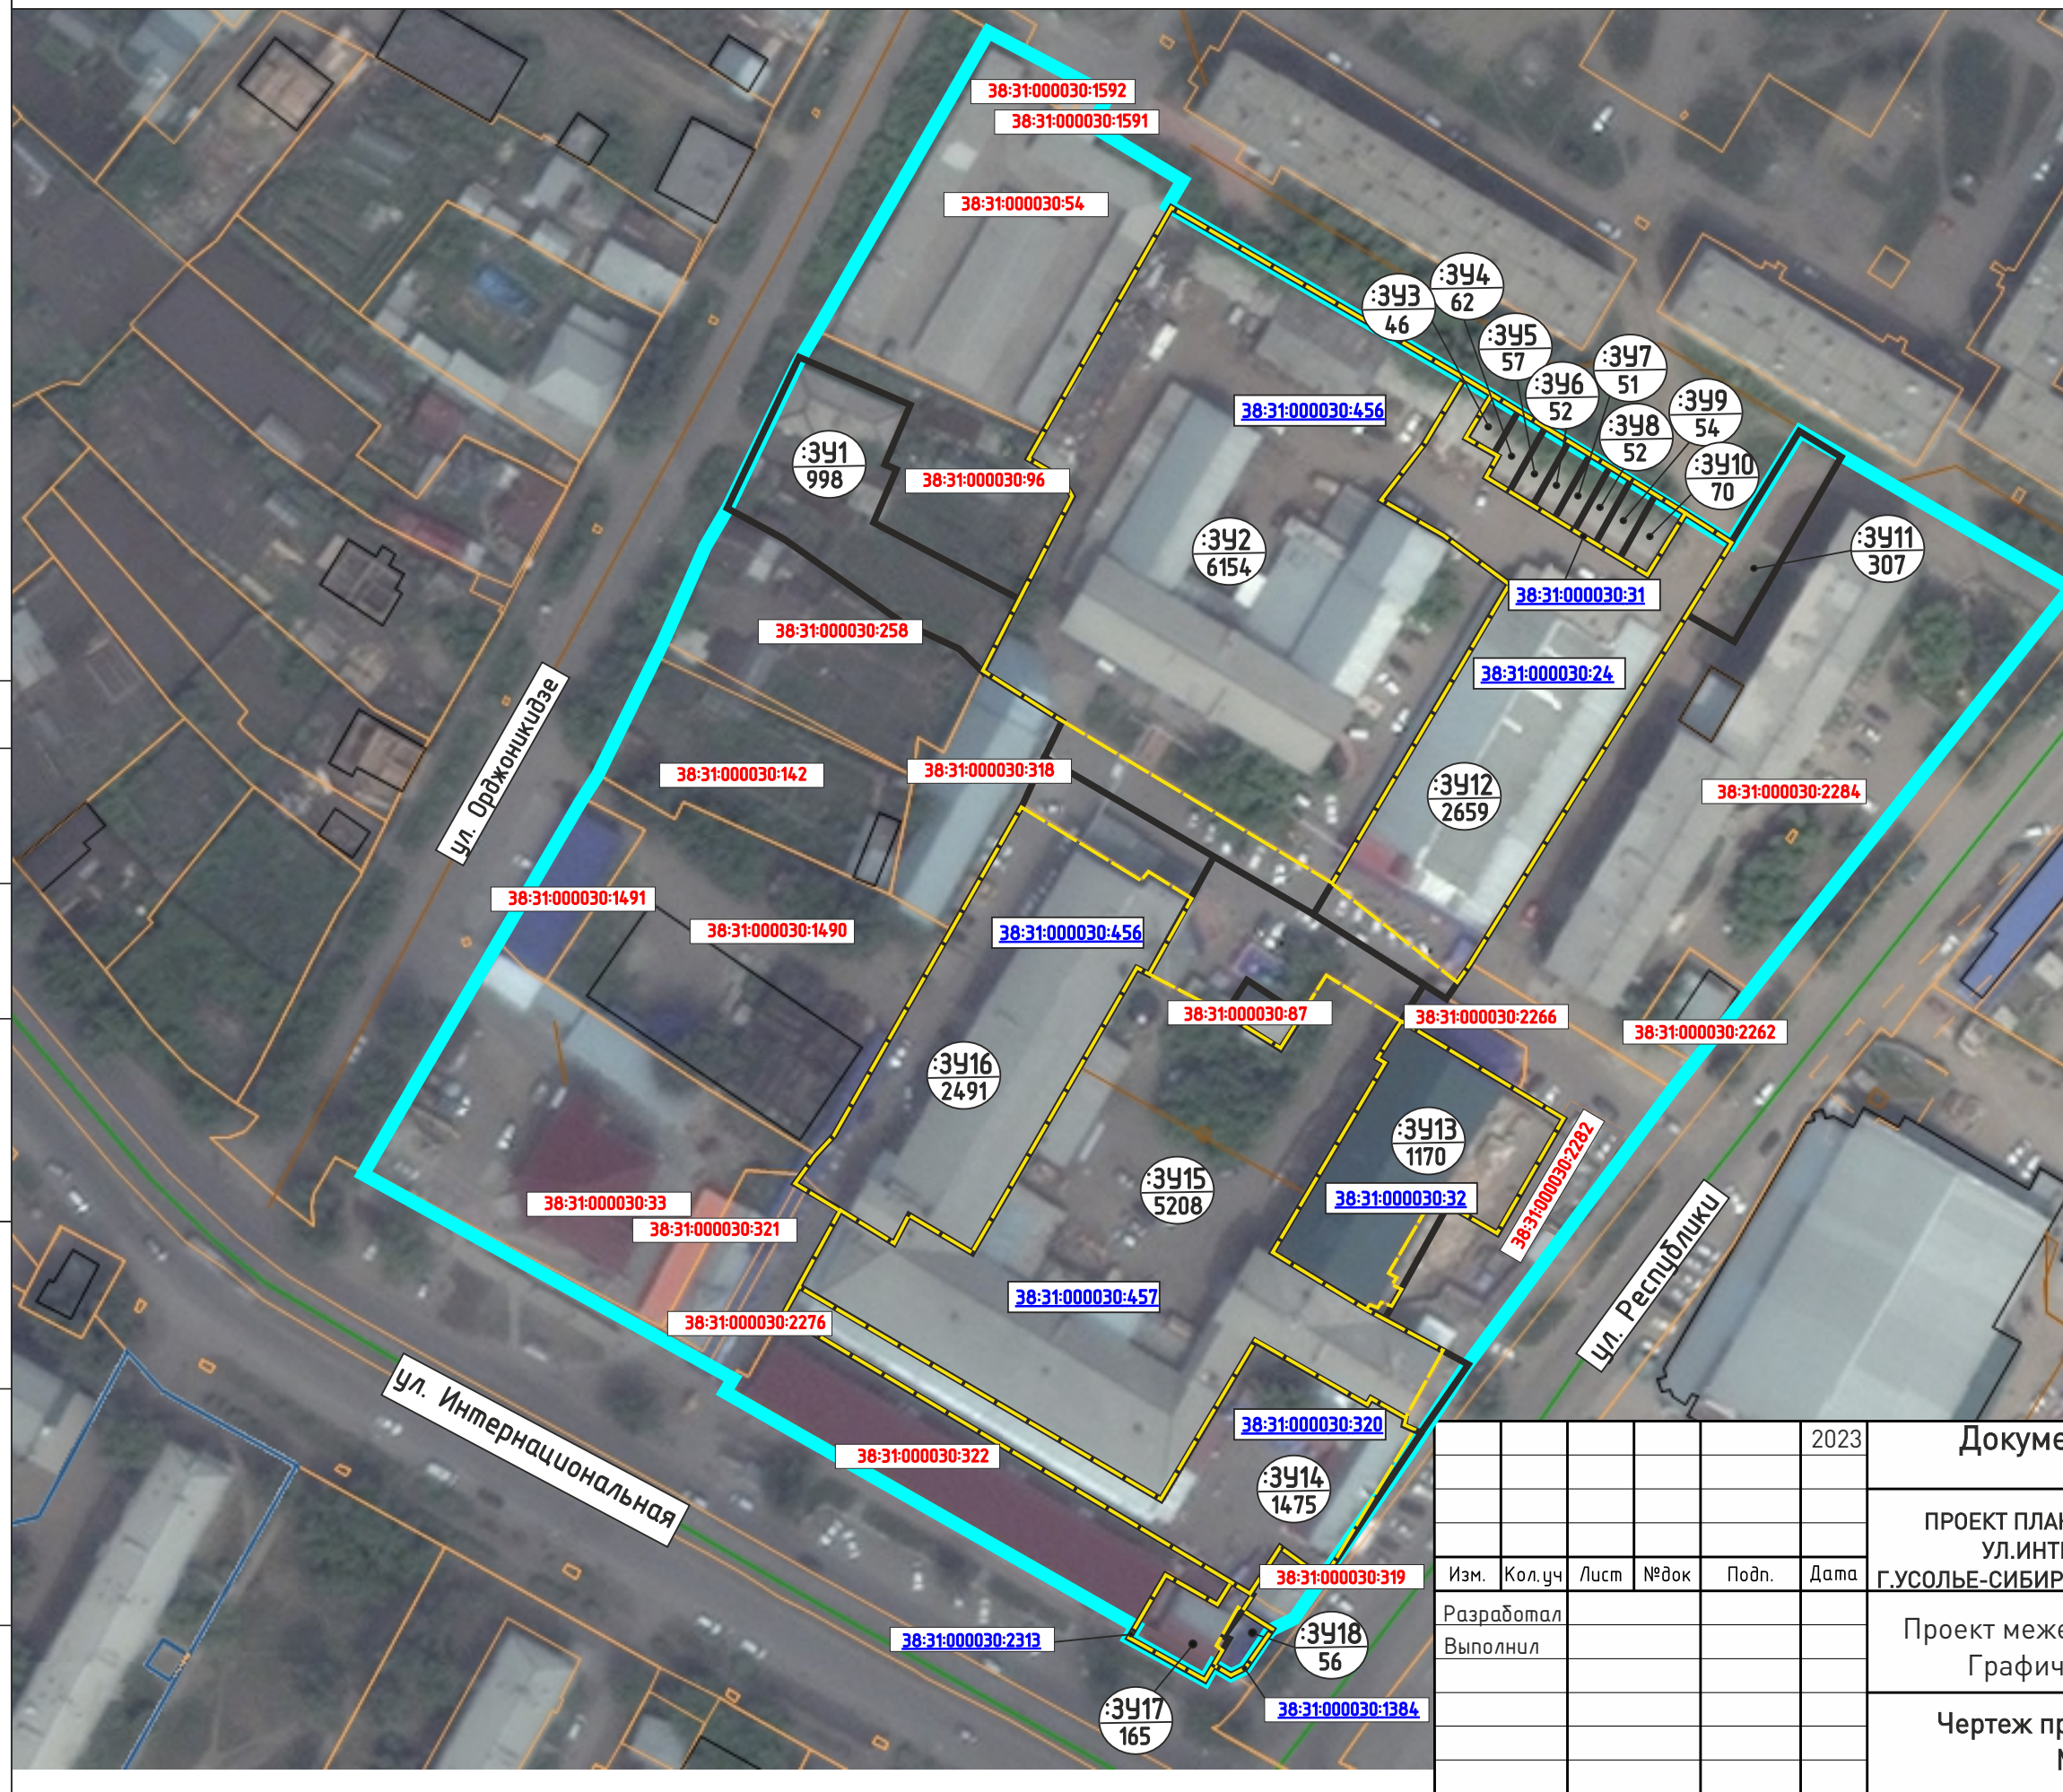

ОСНОВНЫЕ ПОЛОЖЕНИЯ ПРОЕКТА МЕЖЕВАНИЯ ТЕРРИТОРИИ

Образуемые земельные участки, в том числе способы их образования:

образуемые земельные участки

условный номер образуемого земельного участка  
 площадь образуемого земельного участка, кв.м.

Ликвидируемые земельные участки:

ликвидируемые земельные участки

38:31:000049:222 кадастровый номер ликвидируемого земельного участка, сведения о котором содержатся в ЕГРН  
 38:31:000049:222 кадастровый номер уточняемого земельного участка

земельные участки, сведения о которых содержатся в ЕГРН

Примечание:  
 Границы проектируемой территории межевания совпадают с границами, указанными в проекте планировки территории. Координаты красных линий межевания совпадают с координатами красных линий, указанными в проекте планировки территории.

Линии отступа от красных линий в целях определения места допустимого размещения зданий, строений, сооружений совпадают с красными линиями\*

\* в условиях реконструкции существующей застройки отступы от границ земельного участка формируются в соответствии со сложившейся линией застройки или по красной линии


Линии отступа от красных линий в целях определения места допустимого размещения зданий, строений, сооружений на расстоянии 5 м от красных линий (в случае нового строительства объектов капитального строительства)

СОГЛАСОВАНО:	
Взамен инв. N	
Подпись и дата	
Инв. N подл.	

						2023	Документация по планировке территории 03.01/2023-ПМТ			
							ПРОЕКТ ПЛАНИРОВКИ ТЕРРИТОРИИ В РАЙОНЕ УЛ.РЕСПУБЛИКИ УЛ.ИНТЕРНАЦИОНАЛЬНАЯ - УЛ.ОРДЖОНИКИДЗЕ Г.УСОЛЬЕ-СИБИРСКОЕ ИРКУТСКОЙ ОБЛАСТИ РОССИЙСКОЙ ФЕДЕРАЦИИ			
Изм.	Кол.уч	Лист	№док	Подп.	Дата		Стадия	Лист	Листов	
Разработал							Проект межевания территории Графическая часть	П	1	2
Выполнил										
							Чертеж проекта межевания М 1:2000	ФОРМАТ А3		



ДОКУМЕНТАЦИЯ ПО ПЛАНИРОВКЕ ТЕРРИТОРИИ В РАЙОНЕ УЛ.РЕСПУБЛИКИ - УЛ.ИНТЕРНАЦИОНАЛЬНАЯ - УЛ.ОРДЖОНИКИДЗЕ  
 Г.УСОЛЬЕ-СИБИРСКОЕ ИРКУТСКОЙ ОБЛАСТИ РОССИЙСКОЙ ФЕДЕРАЦИИ  
 ЧЕРТЕЖ ПРОЕКТА МЕЖЕВАНИЯ М 1:2000 (2 этап)

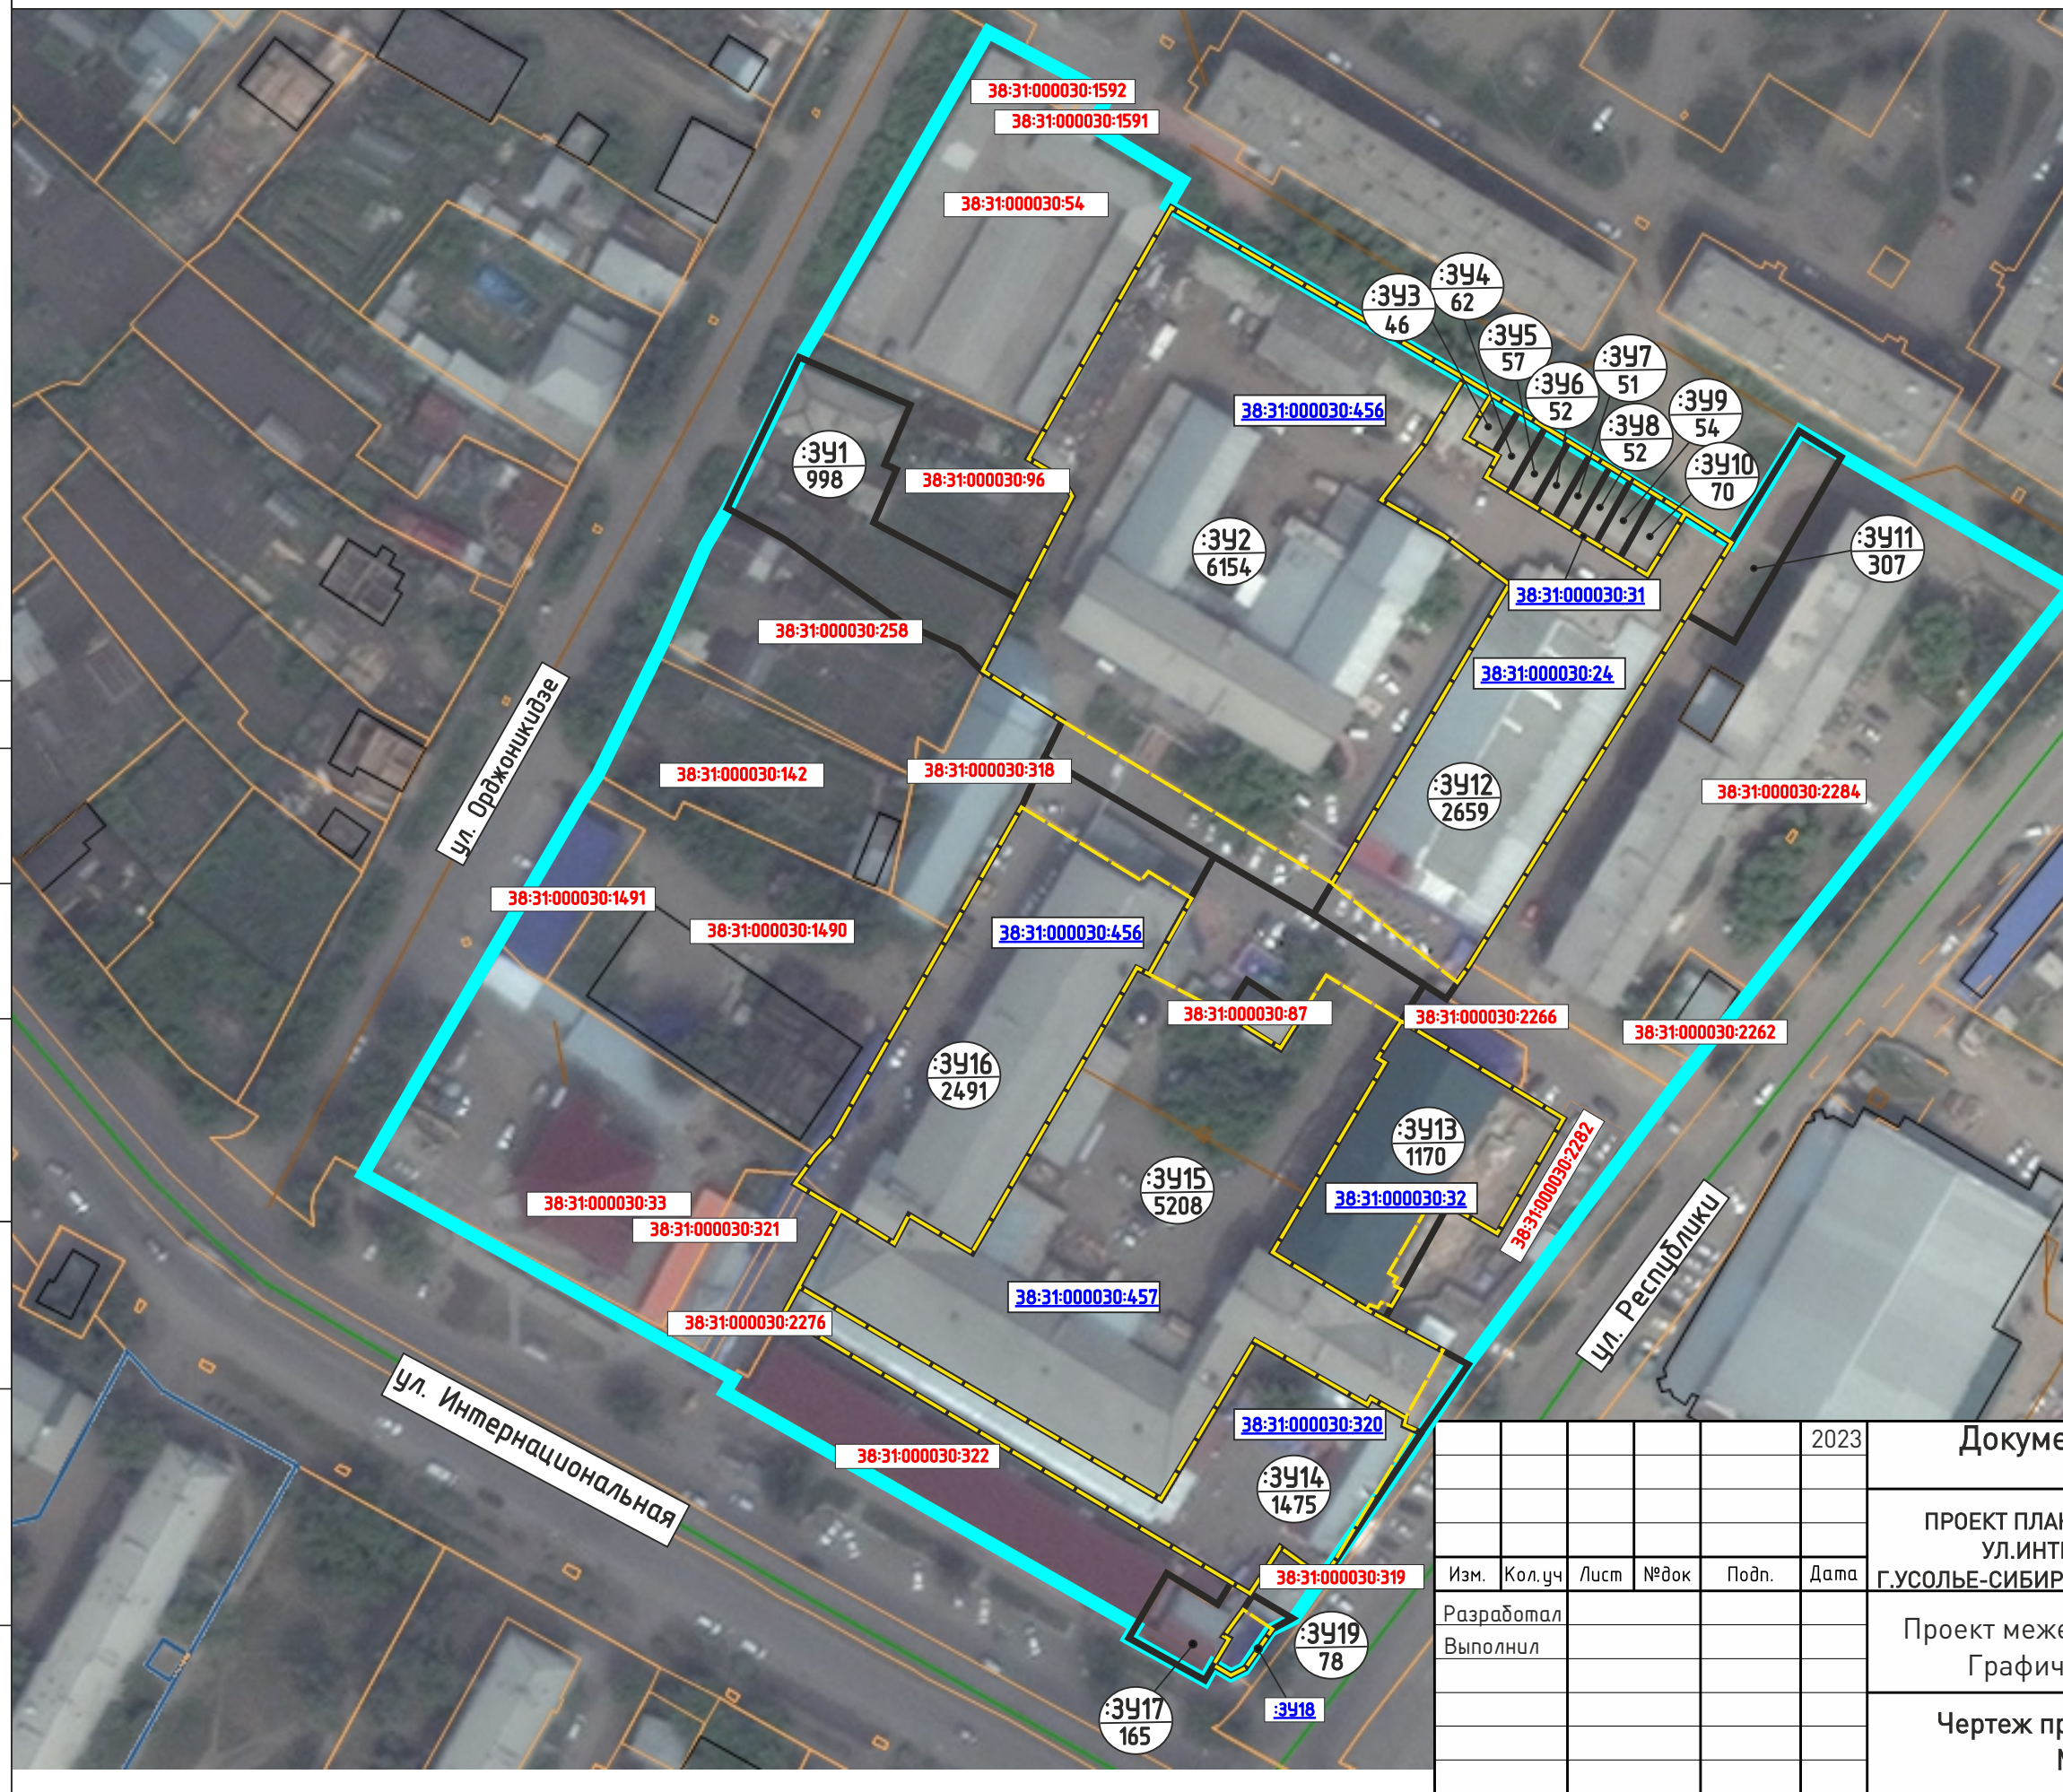

ОСНОВНЫЕ ПОЛОЖЕНИЯ ПРОЕКТА МЕЖЕВАНИЯ ТЕРРИТОРИИ

Образуемые земельные участки, в том числе способы их образования:

образуемые земельные участки

условный номер образуемого земельного участка  
 площадь образуемого земельного участка, кв.м.

Ликвидируемые земельные участки:

ликвидируемые земельные участки

[38:31:000049:222](#) кадастровый номер ликвидируемого земельного участка, сведения о котором содержатся в ЕГРН  
[38:31:000049:222](#) кадастровый номер уточняемого земельного участка

земельные участки, сведения о которых содержатся в ЕГРН

**Примечание:**  
 Границы проектируемой территории межевания совпадают с границами, указанными в проекте планировки территории. Координаты красных линий межевания совпадают с координатами красных линий, указанными в проекте планировки территории.

Линии отступа от красных линий в целях определения места допустимого размещения зданий, строений, сооружений совпадают с красными линиями\*

\* в условиях реконструкции существующей застройки отступы от границ земельного участка формируются в соответствии со сложившейся линией застройки или по красной линии

Линии отступа от красных линий в целях определения места допустимого размещения зданий, строений, сооружений на расстоянии 5 м от красных линий (в случае нового строительства объектов капитального строительства)

СОГЛАСОВАНО:

Взамен инв. N

Подпись и дата

Инв. N подл.

Документация по планировке территории  
 03.01/2023-ПМТ

ПРОЕКТ ПЛАНИРОВКИ ТЕРРИТОРИИ В РАЙОНЕ УЛ.РЕСПУБЛИКИ  
 УЛ.ИНТЕРНАЦИОНАЛЬНАЯ - УЛ.ОРДЖОНИКИДЗЕ  
 Г.УСОЛЬЕ-СИБИРСКОЕ ИРКУТСКОЙ ОБЛАСТИ РОССИЙСКОЙ ФЕДЕРАЦИИ

Проект межевания территории  
 Графическая часть

Чертеж проекта межевания  
 М 1:2000

Стадия	Лист	Листов
П	2	2

ФОРМАТ А3



**ДОКУМЕНТАЦИЯ  
ПО ПЛАНИРОВКЕ ТЕРРИТОРИИ**

**ПРОЕКТ МЕЖЕВАНИЯ**

**основная часть  
(утверждаемая)**

**Том 2**

**ТЕКСТОВАЯ ЧАСТЬ**

					03.08/2022-ППТ/ПМТ	Лист
Изм.	Лист	№ докум.	Подпись	Дата		8

## 1. ПЕРЕЧЕНЬ И СВЕДЕНИЯ О ПЛОЩАДИ ОБРАЗУЕМЫХ ЗЕМЕЛЬНЫХ УЧАСТКОВ, В ТОМ ЧИСЛЕ ВОЗМОЖНЫЕ СПОСОБЫ ИХ ОБРАЗОВАНИЯ

В соответствии со статьей 43 Градостроительного кодекса Российской Федерации подготовка проектов межевания территории осуществляется в целях определения местоположения границ, образуемых и изменяемых земельных участков и установления публичных сервитутов.

Проект межевания выполнен в отношении планировочной единицы, расположенной в районе ул. Республики — ул. Интернациональная — ул. Орджоникидзе г. Усолье-Сибирское на основании следующих исходных данных:

- Генеральный план муниципального образования «город Усолье-Сибирское», утвержденный решением городской Думы от 28.04.2022г. № 28/7;
- Правила землепользования и застройки муниципального образования «город Усолье-Сибирское», утвержденные решением городской Думы от 25.06.2020г. № 33/7. Карта градостроительного зонирования;
- постановления администрации города Усолье-Сибирское № 2572-па от 14.11.2022г. «О принятии решения о внесении изменений в проект планировки и проект межевания территории в районе ул. Республики — ул. Интернациональная — ул. Орджоникидзе г. Усолье-Сибирское Иркутской области Российской Федерации, утвержденные постановлением администрации города Усолье-Сибирское от 28.09.2020г. № 1710 «Об утверждении проекта планировки и проекта межевания территории в районе ул. Республики — ул. Интернациональная — ул. Орджоникидзе г. Усолье-Сибирское Иркутской области Российской Федерации».
- сведения из единого государственного реестра недвижимости;
- и другие данные.

Настоящим проектом межевания предусматриваются действия по определению местоположения границ образуемых земельных участков, на которых планируется размещение объектов капитального строительства, изменяемых земельных участков, а также установлению границ земельных участков, которые после образования будут относиться к территориям общего пользования. Границы таких земельных участков определяются с учетом границ смежных земельных участков, поставленных на кадастровый учет.

Сведения о кадастровых номерах земельных участков, участвующих в межевании, площадях, сведения об образуемых земельных участках, в том числе их площади и планируемый вид разрешенного использования, способе образования представлены в таблице 1.

### Перечень и сведения о площади образуемых земельных участков, в том числе возможные способы их образования

Таблица 1

Условный номер, образуемого (кадастровый номер уточняемого) земельного участка	Адрес, образуемых земельных участков/ местоположение	Категория земель	Способ образования земельного участка	Вид разрешенного использования	Площадь, кв. м.
:3У1	Российская Федерация, Иркутская область, городской округ «город Усолье-Сибирское»,	земли населенных пунктов	образование из земель, находящихся в государственной или муниципальной собственности	для индивидуального жилищного строительства 2.1.	998

					03.08/2022-ППТ/ПМТ	Лист
Изм.	Лист	№ докум.	Подпись	Дата		9



	г. Усолъе-Сибирское, ул.Орджоникидзе, з/у 27				
:342	Российская Федерация, Иркутская область, городской округ «город Усолъе- Сибирское», г. Усолъе-Сибирское	земли населенных пунктов	образование из земель, находящихся в государственной или муниципальной собственности	рынки 4.3.	6154
:343	Российская Федерация, Иркутская область, городской округ «город Усолъе- Сибирское», г. Усолъе-Сибирское	земли населенных пунктов	раздел земельного участка с кадастровым номером 38-31-000030-31	хранение автотранспорта 2.7.1.	46
:344	Российская Федерация, Иркутская область, городской округ «город Усолъе- Сибирское», г. Усолъе-Сибирское	земли населенных пунктов	раздел земельного участка с кадастровым номером 38-31-000030-31	хранение автотранспорта 2.7.1.	62
:345	Российская Федерация, Иркутская область, городской округ «город Усолъе- Сибирское», г. Усолъе-Сибирское	земли населенных пунктов	раздел земельного участка с кадастровым номером 38-31-000030-31	хранение автотранспорта 2.7.1.	57
:346	Российская Федерация, Иркутская область, городской округ «город Усолъе- Сибирское», г. Усолъе-Сибирское	земли населенных пунктов	раздел земельного участка с кадастровым номером 38-31-000030-31	хранение автотранспорта 2.7.1.	52
:347	Российская Федерация, Иркутская область, городской округ «город Усолъе- Сибирское», г. Усолъе-Сибирское	земли населенных пунктов	раздел земельного участка с кадастровым номером 38-31-000030-31	хранение автотранспорта 2.7.1.	51
:348	Российская Федерация, Иркутская область, городской округ «город Усолъе- Сибирское», г. Усолъе-Сибирское	земли населенных пунктов	раздел земельного участка с кадастровым номером 38-31-000030-31	хранение автотранспорта 2.7.1.	52
:349	Российская Федерация, Иркутская область, городской округ «город Усолъе- Сибирское», г. Усолъе-Сибирское	земли населенных пунктов	раздел земельного участка с кадастровым номером 38-31-000030-31	хранение автотранспорта 2.7.1.	54
:3410	Российская Федерация, Иркутская область, городской округ «город Усолъе- Сибирское», г. Усолъе-Сибирское	земли населенных пунктов	раздел земельного участка с кадастровым номером 38-31-000030-31	хранение автотранспорта 2.7.1.	70
:3411	Российская Федерация, Иркутская область, городской	земли	образование из земель, находящихся в государственной или	земельные участки (территории)общего пользования 12.0.	307

	округ «город Усолье-Сибирское», 2. Усолье-Сибирское	населенных пунктов	муниципальной собственности		
:3412	Российская Федерация, Иркутская область, городской округ «город Усолье-Сибирское», 2. Усолье-Сибирское	земли населенных пунктов	перераспределение земельного участка с кадастровым номером 38:31:000030:24 и земель, находящихся в государственной или муниципальной собственности	рынки 4.3.	2659
:3413	Российская Федерация, Иркутская область, городской округ «город Усолье-Сибирское», 2. Усолье-Сибирское, ул. Республики	земли населенных пунктов	перераспределение земельного участка с кадастровым номером 38:31:000030:32 и земель, находящихся в государственной или муниципальной собственности	деловое управление 4.1.	1170
:3414	Российская Федерация, Иркутская область, городской округ «город Усолье-Сибирское», 2. Усолье-Сибирское, ул. Республики	земли населенных пунктов	перераспределение земельного участка с кадастровым номером 38:31:000030:320 и земель, находящихся в государственной или муниципальной собственности	магазины 4.4.	1475
:3415	Российская Федерация, Иркутская область, городской округ «город Усолье-Сибирское», 2. Усолье-Сибирское	земли населенных пунктов	перераспределение земельного участка с кадастровым номером 38:31:000030:457 и земель, находящихся в государственной или муниципальной собственности	рынки 4.3.	5208
:3416	Российская Федерация, Иркутская область, городской округ «город Усолье-Сибирское», 2. Усолье-Сибирское	земли населенных пунктов	перераспределение земельного участка с кадастровым номером 38:31:000030:317 и земель, находящихся в государственной или муниципальной собственности	рынки 4.3.	2491
:3417	Российская Федерация, Иркутская область, городской округ «город Усолье-Сибирское», 2. Усолье-Сибирское, ул.Интернациональная , з/ч 77б	земли населенных пунктов	перераспределение земельного участка с кадастровым номером 38:31:000030:2313 и земельного участка с кадастровым номером 38:31:000030:1384	магазины 4.4.	165
:3418	Российская Федерация, Иркутская область, городской округ «город Усолье-Сибирское», 2. Усолье-Сибирское	земли населенных пунктов	перераспределение земельного участка с кадастровым номером 38:31:000030:2313 и земельного участка с кадастровым номером 38:31:000030:1384	земельные участки (территории)общего пользования 12.0.	56
:3419	Российская Федерация, Иркутская область, городской	земли	перераспределение земельного участка с условным номером	земельные участки (территории)общего пользования 12.0.	78

	округ «город Усолье-Сибирское», з. Усолье-Сибирское	населенных пунктов	:ЗУ18 и земель, находящихся в государственной или муниципальной собственности		
--	--	-----------------------	---	--	--

Для земельных участков (:ЗУ3–ЗУ10) площадью более 48 кв.м. необходимо перед постановкой на кадастровый учет провести процедуру получения разрешения на отклонение от предельных параметров разрешенного строительства для объектов капитального строительства.

*\*Площадь земельного участка, подлежащего образованию (перераспределению, раздел) уточняется на стадии подготовки межевого плана кадастровым инженером для постановки земельного участка на кадастровый учет.*

## 2. ПЕРЕЧЕНЬ И СВЕДЕНИЯ О ПЛОЩАДИ ОБРАЗУЕМЫХ ЗЕМЕЛЬНЫХ УЧАСТКОВ, КОТОРЫЕ БУДУТ ОТНЕСЕНЫ К ТЕРРИТОРИЯМ ОБЩЕГО ПОЛЬЗОВАНИЯ ИЛИ ИМУЩЕСТВУ ОБЩЕГО ПОЛЬЗОВАНИЯ, В ТОМ ЧИСЛЕ В ОТНОШЕНИИ КОТОРЫХ ПРЕДПОЛАГАЮТСЯ РЕЗЕРВИРОВАНИЕ И (ИЛИ) ИЗЪЯТИЕ ДЛЯ ГОСУДАРСТВЕННЫХ ИЛИ МУНИЦИПАЛЬНЫХ НУЖД

Проектом межевания не предусмотрено образование земельных участков, которые подлежат изъятию. Резервированию подлежат все образуемые земельные участки, предусмотренные данным проектом межевания территории.

Земельные участки, которые будут отнесены к территориям общего пользования представлены в таблице 2.

Таблица 2

Условный номер, образуемого (кадастровый номер уточняемого) земельного участка	Адрес, образуемых земельных участков/ местоположение	Категория земель	Способ образования земельного участка	Вид разрешенного использования	Площадь, кв. м.
:ЗУ11	Российская Федерация, Иркутская область, городской округ «город Усолье-Сибирское», з. Усолье-Сибирское	земли населенных пунктов	образование из земель, находящихся в государственной или муниципальной собственности	земельные участки (территории) общего пользования 12.0.	307
:ЗУ19	Российская Федерация, Иркутская область, городской округ «город Усолье-Сибирское», з. Усолье-Сибирское	земли населенных пунктов	перераспределение земельного участка с условным номером :ЗУ18 и земель, находящихся в государственной или муниципальной собственности	земельные участки (территории) общего пользования 12.0.	78

## 3. ВИД РАЗРЕШЕННОГО ИСПОЛЬЗОВАНИЯ ОБРАЗУЕМЫХ ЗЕМЕЛЬНЫХ УЧАСТКОВ В СООТВЕТСТВИИ С ПРОЕКТОМ МЕЖЕВАНИЯ ТЕРРИТОРИИ

					03.08/2022–ППТ/ПМТ	Лист
Изм.	Лист	№ докум.	Подпись	Дата		12



Планируемый вид разрешенного использования формируемых земельных участков в соответствии с утвержденным Приказом Федеральная служба государственной регистрации, кадастра и картографии от 10.11.2020г. № N П/0412 классификатором «Об утверждении классификатора видов разрешенного использования земельных участков» представлен в таблице 1.

#### 4. СВЕДЕНИЯ О ГРАНИЦАХ ТЕРРИТОРИИ, В ОТНОШЕНИИ КОТОРОЙ УТВЕРЖДЕН ПРОЕКТ МЕЖЕВАНИЯ

Координаты характерных точек границ территории, в отношении которой утвержден проект межевания, определяются в соответствии с требованиями к точности определения координат характерных точек границ, установленных в соответствии с Земельным кодексом Российской Федерации и совпадают с координатами характерных точек проекта планировки.

Таблица 3

Обозначение характерных точек границ	Координаты, м	
	X	Y
1	436463.43	3292208.50
2	436412.58	3292180.17
3	436408.35	3292176.98
4	436383.14	3292164.89
5	436381.57	3292164.27
6	436376.68	3292161.67
7	436360.53	3292154.30
8	436358.01	3292152.84
9	436339.95	3292144.44
10	436337.63	3292143.36
11	436334.06	3292141.27
12	436332.71	3292140.49
13	436309.79	3292127.30
14	436271.36	3292105.24
15	436270.76	3292104.89
16	436244.15	3292154.83
17	436239.62	3292162.96
18	436239.30	3292163.56
19	436237.18	3292167.51
20	436235.28	3292166.42
21	436196.06	3292235.97
22	436195.12	3292235.44
23	436188.14	3292247.96
24	436189.37	3292248.61
25	436188.04	3292251.54
26	436188.27	3292253.73
27	436189.13	3292254.23
28	436195.70	3292258.71
29	436197.12	3292262.11
30	436204.03	3292267.24
31	436206.22	3292268.87
32	436208.42	3292270.22
33	436228.62	3292283.35
34	436240.13	3292291.15
35	436261.37	3292307.20
36	436283.55	3292322.77
37	436286.74	3292325.30
38	436291.06	3292328.74
39	436303.19	3292338.50

40	436304.35	3292339.40
41	436371.05	3292391.02
42	436393.11	3292352.68
43	436397.26	3292345.57
44	436378.60	3292334.37
45	436383.52	3292326.43
46	436393.42	3292310.21
47	436397.86	3292302.94
48	436403.40	3292293.87
49	436406.07	3292289.21
50	436433.76	3292240.11
51	436434.13	3292239.45
52	436437.67	3292241.27
53	436438.49	3292241.82
54	436447.39	3292225.81
55	436452.56	3292228.87
56	436454.49	3292225.38
57	436456.43	3292221.88
58	436456.14	3292221.70

## 5. КАТАЛОГ КООРДИНАТ ПОВОРОТНЫХ ТОЧЕК ГРАНИЦ ОБРАЗУЕМЫХ ЗЕМЕЛЬНЫХ УЧАСТКОВ

Таблица 4

:ЗУ1		
Номер точки	Координата X	Координата Y
1	436383.14	3292164.89
2	436408.35	3292176.98
3	436407.96	3292177.94
4	436400.75	3292195.72
5	436390.57	3292191.55
6	436389.75	3292193.49
7	436386.38	3292192.17
8	436382.80	3292190.62
9	436380.74	3292189.65
10	436368.34	3292214.53
11	436355.80	3292208.33
12	436359.42	3292204.81
13	436364.20	3292194.86
14	436371.03	3292184.81
15	436378.21	3292174.26
:ЗУ2		
Номер точки	Координата X	Координата Y
1	436434.13	3292239.45
2	436406.07	3292289.21
3	436394.80	3292282.82
4	436385.30	3292275.67
5	436378.80	3292286.85
6	436371.58	3292297.15
7	436321.06	3292267.83
8	436315.48	3292264.57
9	436325.04	3292247.71
10	436341.44	3292219.07
11	436347.70	3292222.03

					03.08/2022-ППТ/ПМТ	Лист
Изм.	Лист	№ докум.	Подпись	Дата		14

12	436355.76	3292208.24
13	436367.45	3292214.06
14	436368.34	3292214.53
15	436385.53	3292223.51
16	436388.56	3292221.63
17	436391.64	3292215.84
18	436395.74	3292217.95
19	436397.50	3292218.92
<b>:ЗУЗ</b>		
<b>Номер точки</b>	<b>Координата X</b>	<b>Координата Y</b>
1	436400.65	3292298.45
2	436393.24	3292294.15
3	436395.98	3292289.59
4	436403.40	3292293.87
<b>:ЗУ4</b>		
<b>Номер точки</b>	<b>Координата X</b>	<b>Координата Y</b>
1	436400.61	3292298.43
2	436397.85	3292302.96
3	436387.07	3292296.85
4	436389.32	3292293.10
5	436392.66	3292295.11
6	436393.24	3292294.15
<b>:ЗУ5</b>		
<b>Номер точки</b>	<b>Координата X</b>	<b>Координата Y</b>
1	436397.85	3292302.96
2	436395.43	3292306.91
3	436384.74	3292300.72
4	436387.07	3292296.85
<b>:ЗУ6</b>		
<b>Номер точки</b>	<b>Координата X</b>	<b>Координата Y</b>
1	436393.27	3292310.46
2	436382.54	3292304.37
3	436384.74	3292300.72
4	436395.43	3292306.91
<b>:ЗУ7</b>		
<b>Номер точки</b>	<b>Координата X</b>	<b>Координата Y</b>
1	436391.13	3292313.96
2	436380.43	3292307.89
3	436382.54	3292304.37
4	436393.27	3292310.46
<b>:ЗУ8</b>		
<b>Номер точки</b>	<b>Координата X</b>	<b>Координата Y</b>
1	436388.91	3292317.60
2	436378.24	3292311.54
3	436380.43	3292307.89
4	436391.13	3292313.96
<b>:ЗУ9</b>		
<b>Номер точки</b>	<b>Координата X</b>	<b>Координата Y</b>
1	436386.60	3292321.38
2	436375.97	3292315.31
3	436378.24	3292311.54
4	436388.91	3292317.60

<i>Изм.</i>	<i>Лист</i>	<i>№ докум.</i>	<i>Подпись</i>	<i>Дата</i>

03.08/2022-ППТ/ПМТ

Лист

15



:ЗУ10		
Номер точки	Координата X	Координата Y
1	436386.60	3292321.38
2	436383.52	3292326.43
3	436373.05	3292320.16
4	436375.97	3292315.31
:ЗУ11		
Номер точки	Координата X	Координата Y
1	436397.26	3292345.57
2	436393.11	3292352.68
3	436362.23	3292335.05
4	436366.85	3292327.19
5	436378.60	3292334.37
:ЗУ12		
Номер точки	Координата X	Координата Y
1	436383.52	3292326.43
2	436378.60	3292334.37
3	436366.85	3292327.19
4	436311.70	3292293.46
5	436307.52	3292290.89
6	436304.59	3292289.10
7	436301.59	3292287.26
8	436304.03	3292283.38
9	436315.48	3292264.57
10	436321.06	3292267.83
11	436371.58	3292297.16
12	436378.80	3292286.85
13	436385.30	3292275.67
14	436394.80	3292282.82
15	436406.07	3292289.21
16	436403.40	3292293.87
17	436395.98	3292289.59
18	436392.66	3292295.11
19	436389.32	3292293.10
20	436373.05	3292320.16
:ЗУ13		
Номер точки	Координата X	Координата Y
1	436249.22	3292274.29
2	436258.78	3292258.18
3	436290.89	3292276.55
4	436291.52	3292275.64
5	436297.68	3292279.52
6	436295.38	3292283.43
7	436290.95	3292290.69
8	436287.23	3292296.95
9	436282.64	3292305.03
10	436281.58	3292306.85
11	436266.81	3292298.43
12	436262.36	3292295.90
13	436267.05	3292287.70
14	436252.65	3292279.61
15	436249.98	3292278.09

Изм.	Лист	№ докум.	Подпись	Дата

03.08/2022-ППТ/ПМТ

Лист

16

16	436247.78	3292277.04
<b>:ЗУ14</b>		
<b>Номер точки</b>	<b>Координата X</b>	<b>Координата Y</b>
1	436252.40	3292178.38
2	436216.98	3292240.06
3	436243.41	3292255.55
4	436233.42	3292274.29
5	436234.45	3292274.90
6	436231.00	3292280.99
7	436230.12	3292280.47
8	436228.62	3292283.35
9	436208.42	3292270.22
10	436206.22	3292268.87
11	436204.03	3292267.24
12	436209.23	3292259.80
13	436201.61	3292254.48
14	436203.11	3292251.90
15	436204.45	3292249.60
16	436247.53	3292175.71
<b>:ЗУ15</b>		
<b>Номер точки</b>	<b>Координата X</b>	<b>Координата Y</b>
1	436252.40	3292178.38
2	436265.02	3292185.31
3	436259.74	3292194.38
4	436264.35	3292197.02
5	436258.39	3292207.32
6	436263.48	3292210.26
7	436306.23	3292235.01
8	436305.31	3292236.67
9	436312.05	3292240.40
10	436318.31	3292243.80
11	436325.04	3292247.71
12	436315.48	3292264.57
13	436304.03	3292283.38
14	436297.68	3292279.52
15	436291.52	3292275.64
16	436290.89	3292276.55
17	436283.72	3292272.45
18	436258.78	3292258.18
19	436249.22	3292274.29
20	436247.74	3292277.02
21	436242.27	3292287.09
22	436240.13	3292291.15
23	436228.62	3292283.35
24	436229.18	3292282.23
25	436230.12	3292280.47
26	436231.00	3292280.99
27	436234.45	3292274.90
28	436233.42	3292274.29
29	436243.41	3292255.55
30	436216.98	3292240.06
31	436228.59	3292219.85

<i>Изм.</i>	<i>Лист</i>	<i>№ докум.</i>	<i>Подпись</i>	<i>Дата</i>

03.08/2022-ППТ/ПМТ

Лист

17

32	436251.22	3292180.44
1	436252.40	3292178.38
33	436304.47	3292253.38
34	436298.99	3292249.87
35	436293.14	3292259.04
36	436298.61	3292262.54
33	436304.47	3292253.38
<b>:ЗУ16</b>		
<b>Номер точки</b>	<b>Координата X</b>	<b>Координата Y</b>
1	436333.51	3292215.33
2	436341.44	3292219.07
3	436325.04	3292247.71
4	436318.31	3292243.80
5	436312.06	3292240.37
6	436305.31	3292236.67
7	436306.26	3292235.02
8	436263.48	3292210.26
9	436258.39	3292207.32
10	436264.35	3292197.02
11	436259.74	3292194.38
12	436265.02	3292185.31
13	436268.59	3292179.42
14	436269.77	3292180.17
15	436277.76	3292184.11
16	436312.41	3292203.39
<b>:ЗУ17</b>		
<b>Номер точки</b>	<b>Координата X</b>	<b>Координата Y</b>
1	436204.64	3292240.89
2	436203.10	3292243.24
3	436200.62	3292247.04
4	436199.38	3292249.38
5	436203.11	3292251.90
6	436201.61	3292254.48
7	436201.30	3292255.01
8	436198.73	3292253.52
9	436194.02	3292250.28
10	436193.58	3292251.01
11	436189.53	3292248.72
12	436189.37	3292248.61
13	436188.14	3292247.96
14	436195.12	3292235.44
15	436196.06	3292235.97
<b>:ЗУ18</b>		
<b>Номер точки</b>	<b>Координата X</b>	<b>Координата Y</b>
1	436198.73	3292253.52
2	436195.70	3292258.71
3	436189.13	3292254.23
4	436188.27	3292253.73
5	436188.04	3292251.54
6	436189.53	3292248.72
7	436192.09	3292250.15
8	436193.58	3292251.01

<i>Изм.</i>	<i>Лист</i>	<i>№ докум.</i>	<i>Подпись</i>	<i>Дата</i>

03.08/2022-ППТ/ПМТ

Лист

18



9	436194.02	3292250.28
:ЗУ19		
Номер точки	Координата X	Координата Y
1	436198.73	3292253.52
2	436201.30	3292255.01
3	436197.12	3292262.11
4	436195.70	3292258.71
5	436189.13	3292254.23
6	436188.27	3292253.73
7	436188.04	3292251.54
8	436189.37	3292248.61
9	436192.09	3292250.15
10	436193.58	3292251.01
11	436194.02	3292250.28