

Утверждена  
постановлением  
администрации города  
Усолье-Сибирское  
от 29.05.2023г. № 1165-па

**ДОКУМЕНТАЦИЯ ПО ПЛАНИРОВКЕ ТЕРРИТОРИИ  
ВНЕСЕНИЕ ИЗМЕНЕНИЙ В ПРОЕКТ ПЛАНИРОВКИ И ПРОЕКТ  
МЕЖЕВАНИЯ ТЕРРИТОРИИ В УЛИЦАХ ПР-КТ КОСМОНАВТОВ - ПР-КТ  
ЛЕНИНСКИЙ Г.УСОЛЬЕ-СИБИРСКОЕ ИРКУТСКОЙ ОБЛАСТИ  
РОССИЙСКОЙ ФЕДЕРАЦИИ**

**ТОМ 1. ОСНОВНАЯ ЧАСТЬ ПРОЕКТА ПЛАНИРОВКИ ТЕРРИТОРИИ**

**ГРАФИЧЕСКАЯ ЧАСТЬ**

**РАЗДЕЛ 1**

**2023**

---

**ДОКУМЕНТАЦИЯ ПО ПЛАНИРОВКЕ ТЕРРИТОРИИ ВНЕСЕНИЕ ИЗМЕНЕНИЙ  
В ПРОЕКТ ПЛАНИРОВКИ И ПРОЕКТ МЕЖЕВАНИЯ ТЕРРИТОРИИ В УЛИЦАХ  
ПР-КТ КОСМОНАВТОВ - ПР-КТ ЛЕНИНСКИЙ Г.УСОЛЬЕ-СИБИРСКОЕ  
ИРКУТСКОЙ ОБЛАСТИ РОССИЙСКОЙ ФЕДЕРАЦИИ**


**ТОМ 1. ОСНОВНАЯ ЧАСТЬ ПРОЕКТА ПЛАНИРОВКИ ТЕРРИТОРИИ**

**ГРАФИЧЕСКАЯ ЧАСТЬ**

**РАЗДЕЛ 1**

**Иркутск 2023**

**ДОКУМЕНТАЦИЯ ПО ПЛАНИРОВКЕ ТЕРРИТОРИИ В УЛИЦАХ ПР-КТ ЛЕНИНСКИЙ - ПР-КТ КОСМОНАВТОВ  
Г.УСОЛЬЕ-СИБИРСКОЕ ИРКУТСКОЙ ОБЛАСТИ РОССИЙСКОЙ ФЕДЕРАЦИИ  
ЧЕРТЕЖ ПРОЕКТА ПЛАНИРОВКИ М 1:2000**

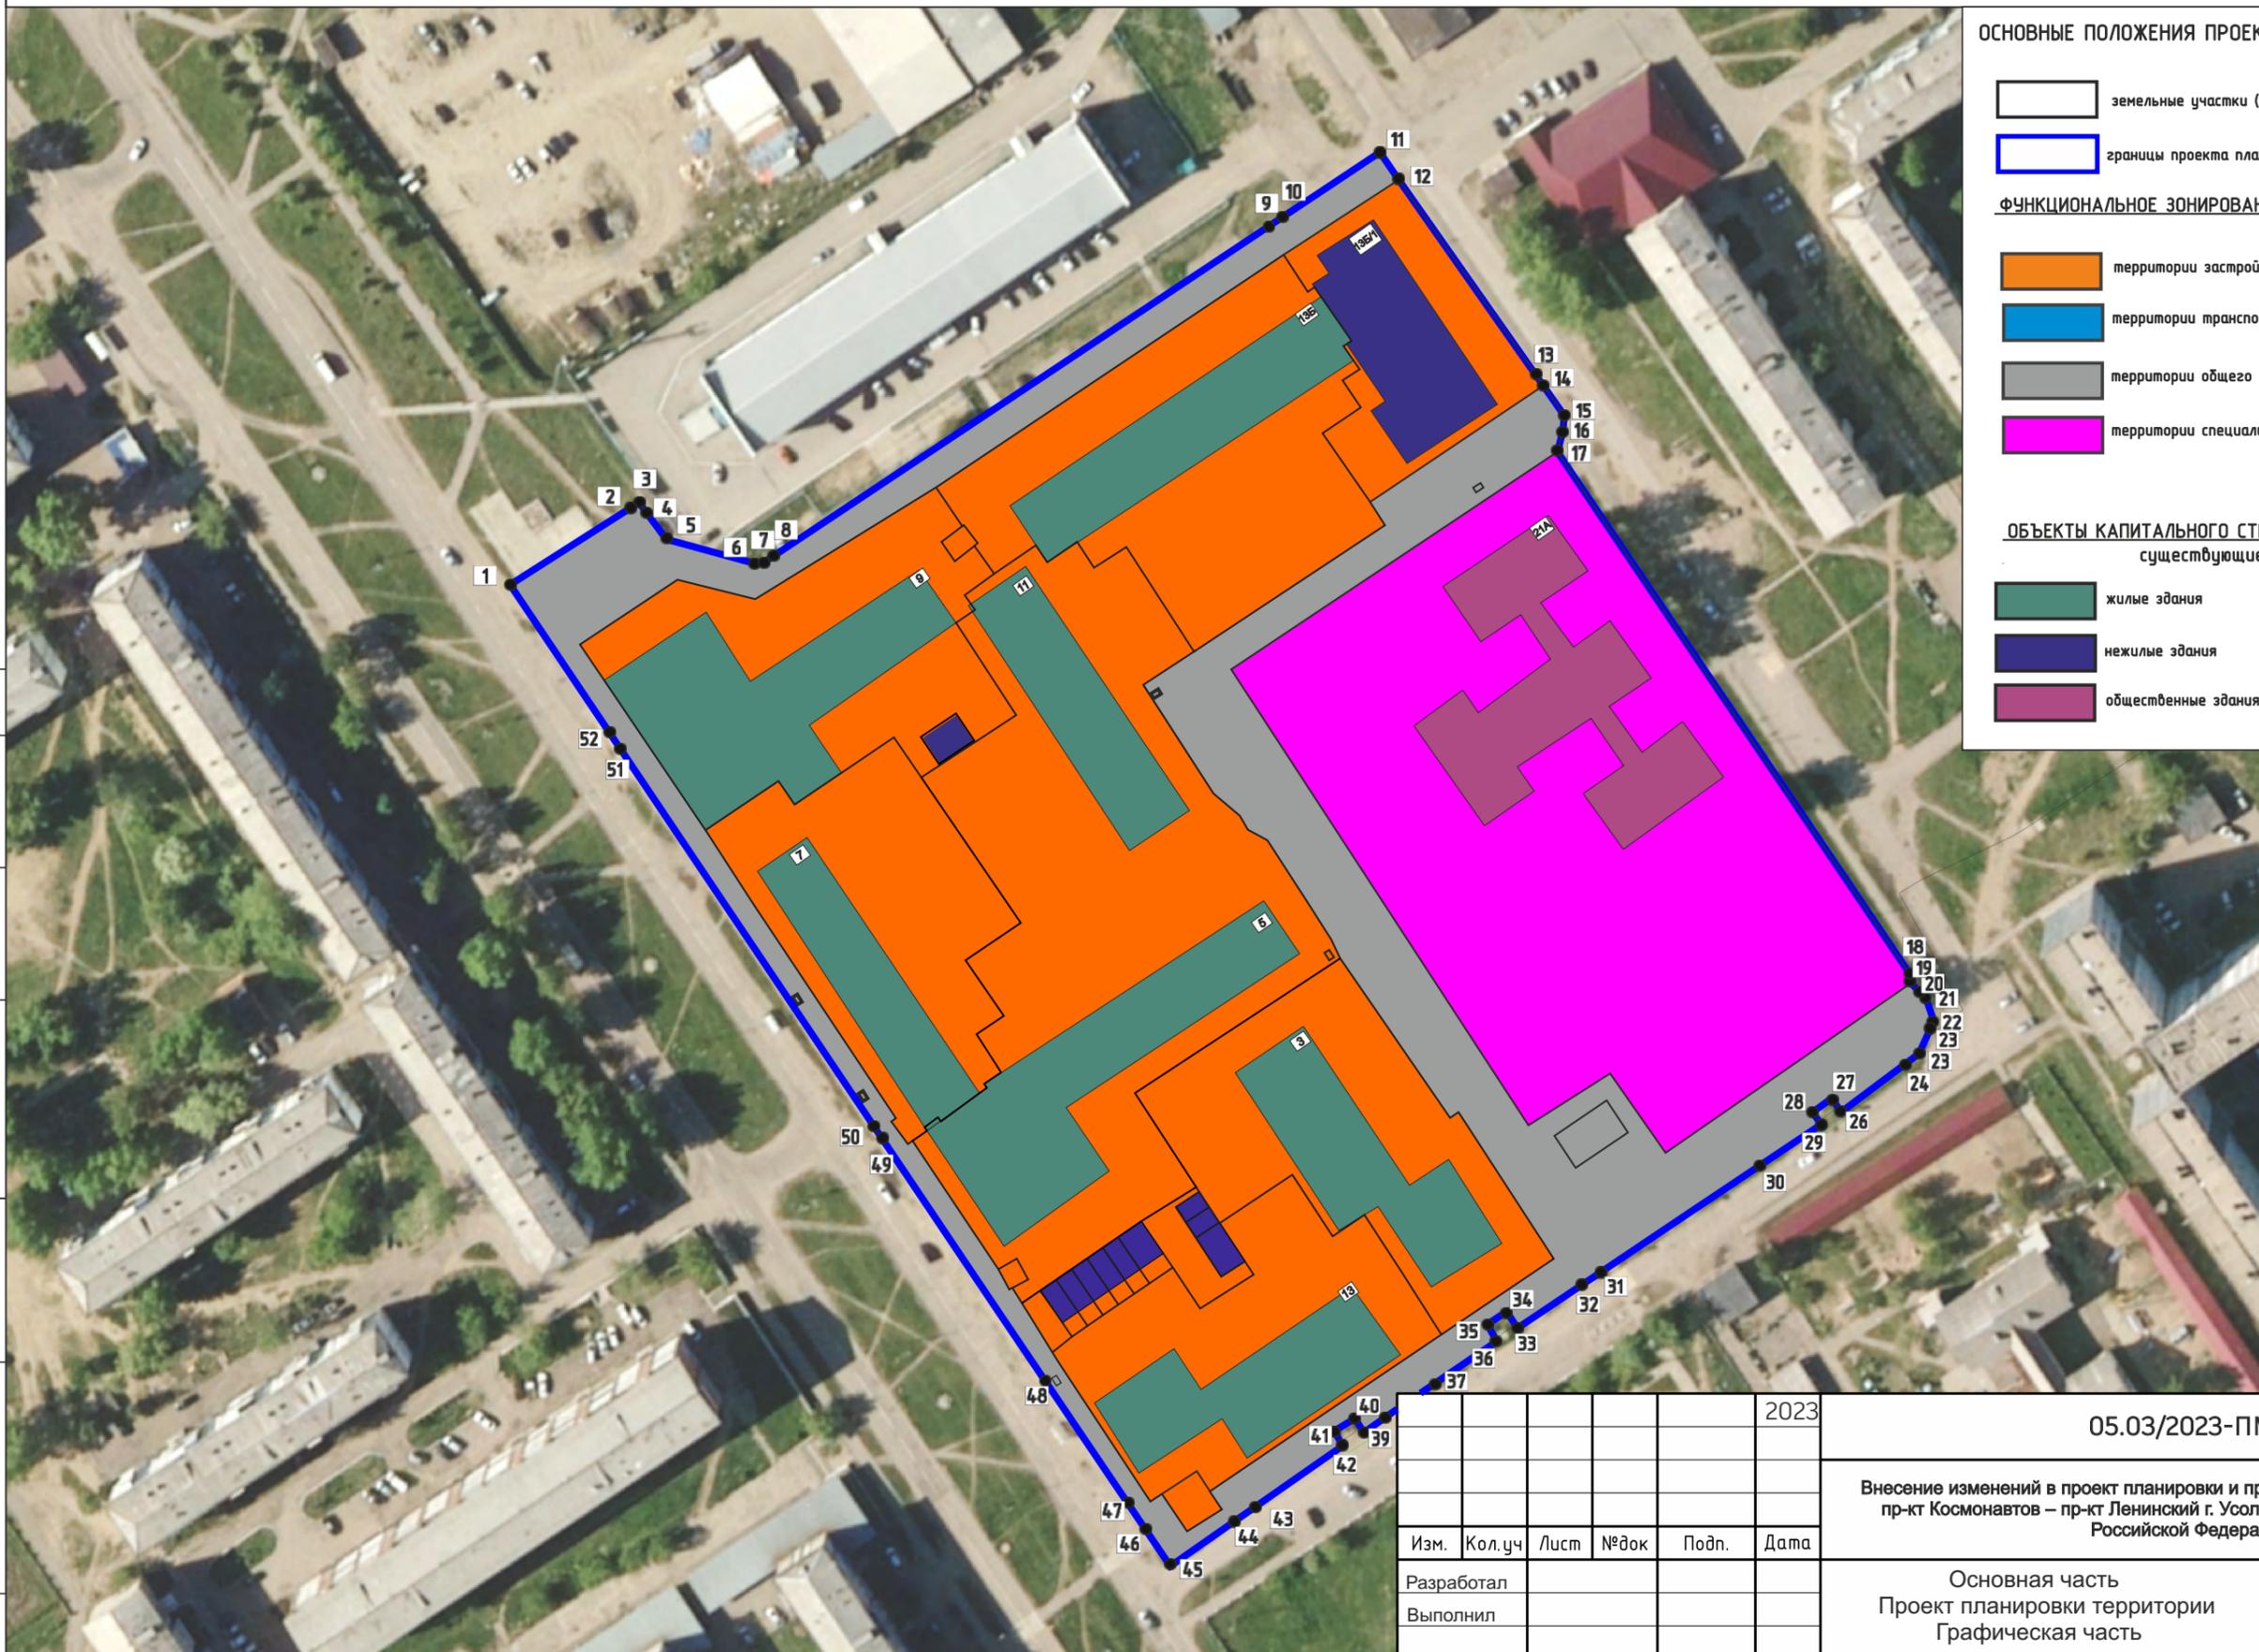

**ОСНОВНЫЕ ПОЛОЖЕНИЯ ПРОЕКТА ПЛАНИРОВКИ ТЕРРИТОРИИ**

земельные участки (образуемые и существующие)

границы проекта планировки

**ФУНКЦИОНАЛЬНОЕ ЗОНИРОВАНИЕ ТЕРРИТОРИИ**

территории застройки среднетажными жилыми домами

территории транспортной инфраструктуры

территории общего пользования

территории специализированной общественной застройки

**ОБЪЕКТЫ КАПИТАЛЬНОГО СТРОИТЕЛЬСТВА  
существующие**

жилые здания

нежилые здания

общественные здания

СОГЛАСОВАНО:

Взамен инв. N

Подпись и дата

Инв. N подл.

					2023
Изм.	Кол.уч	Лист	№ док	Подп.	Дата
Разработал					
Выполнил					

05.03/2023-ПМТ

Внесение изменений в проект планировки и проект межевания территории в улицах пр-кт Космонавтов – пр-кт Ленинский г. Усолье-Сибирское Иркутской области Российской Федерации

Основная часть  
Проект планировки территории  
Графическая часть

Стадия	Лист	Листов
П	1	1

Чертеж проекта планировки  
М 1:2000

ФОРМАТ А3



**ДОКУМЕНТАЦИЯ ПО ПЛАНИРОВКЕ ТЕРРИТОРИИ**

**ВНЕСЕНИЕ ИЗМЕНЕНИЙ В ПРОЕКТ ПЛАНИРОВКИ  
И ПРОЕКТ МЕЖЕВАНИЯ ТЕРРИТОРИИ В УЛИЦАХ  
ПР-КТ КОСМОНАВТОВ - ПР-КТ ЛЕНИНСКИЙ  
Г.УСОЛЬЕ-СИБИРСКОЕ ИРКУТСКОЙ ОБЛАСТИ  
РОССИЙСКОЙ ФЕДЕРАЦИИ**

**ТОМ 1. ОСНОВНАЯ ЧАСТЬ  
ПРОЕКТА ПЛАНИРОВКИ  
ТЕРРИТОРИИ**

**ПОЛОЖЕНИЕ О ХАРАКТЕРИСТИКАХ ПЛАНИРУЕМОГО РАЗВИТИЯ  
ТЕРРИТОРИИ,  
О ХАРАКТЕРИСТИКАХ ОБЪЕКТОВ КАПИТАЛЬНОГО СТРОИТЕЛЬСТВА**

**РАЗДЕЛ 2.1**

**ДОКУМЕНТАЦИЯ ПО ПЛАНИРОВКЕ  
ТЕРРИТОРИИ ВНЕСЕНИЕ ИЗМЕНЕНИЙ В  
ПРОЕКТ ПЛАНИРОВКИ И ПРОЕКТ МЕЖЕВАНИЯ  
ТЕРРИТОРИИ В УЛИЦАХ  
ПР-КТ КОСМОНАВТОВ - ПР-КТ ЛЕНИНСКИЙ  
Г.УСОЛЬЕ-СИБИРСКОЕ ИРКУТСКОЙ**

**ТОМ 1. ОСНОВНАЯ ЧАСТЬ  
ПРОЕКТА ПЛАНИРОВКИ ТЕРРИТОРИИ**

**ПОЛОЖЕНИЕ О ХАРАКТЕРИСТИКАХ ПЛАНИРУЕМОГО РАЗВИТИЯ  
ТЕРРИТОРИИ,  
О ХАРАКТЕРИСТИКАХ ОБЪЕКТОВ КАПИТАЛЬНОГО СТРОИТЕЛЬСТВА**

**РАЗДЕЛ 2.1**

---

**ДОКУМЕНТАЦИЯ ПО ПЛАНИРОВКЕ ТЕРРИТОРИИ**

**ВНЕСЕНИЕ ИЗМЕНЕНИЙ В ПРОЕКТ ПЛАНИРОВКИ И ПРОЕКТ МЕЖЕВАНИЯ  
ТЕРРИТОРИИ В УЛИЦАХ ПР-КТ КОСМОНАВТОВ - ПР-КТ ЛЕНИНСКИЙ  
Г.УСОЛЬЕ-СИБИРСКОЕ ИРКУТСКОЙ ОБЛАСТИ РОССИЙСКОЙ  
ФЕДЕРАЦИИ**

**ТОМ 1. ОСНОВНАЯ ЧАСТЬ  
ПРОЕКТА ПЛАНИРОВКИ ТЕРРИТОРИИ**

**ПОЛОЖЕНИЕ О ХАРАКТЕРИСТИКАХ ПЛАНИРУЕМОГО РАЗВИТИЯ  
ТЕРРИТОРИИ, О ХАРАКТЕРИСТИКАХ ОБЪЕКТОВ КАПИТАЛЬНОГО  
СТРОИТЕЛЬСТВА**

**РАЗДЕЛ 2.1**

**Иркутск 2023**

## Содержание

<b>ОБЩИЕ ПОЛОЖЕНИЯ.....</b>	<b>4</b>
<i>1. ХАРАКТЕРИСТИКА ПЛАНИРУЕМОГО РАЗВИТИЯ ТЕРРИТОРИИ, СВЕДЕНИЯ О ПЛОТНОСТИ И ПАРАМЕТРАХ ЗАСТРОЙКИ ТЕРРИТОРИИ .....</i>	<i>5</i>
1.1 Информация о планируемых мероприятиях по обеспечению сохранения применительно к территориальным зонам, в которых планируется размещение объектов федерального значения, объектов регионального значения, объектов местного значения, фактических показателей обеспеченности территории объектами коммунальной, транспортной, социальной инфраструктур и фактических показателей территориальной доступности таких объектов для населения .....	5

## ОБЩИЕ ПОЛОЖЕНИЯ

Проект планировки территории представляет собой вид документации по планировке территории, подготовка которого осуществляется для выделения элементов планировочной структуры, установления границ территорий общего пользования, границ зон планируемого размещения объектов капитального строительства, определения характеристик и очередности планируемого развития территории.

Состав и содержание проекта планировки территории устанавливаются Градостроительным кодексом РФ, законами и иными нормативными правовыми актами.

Настоящее положение о характеристиках планируемого развития территории, о характеристиках объектов капитального строительства (далее – Положение), представляет собой текстовую часть проекта планировки территории и, состоящую из трех разделов.

В первом разделе Положения закрепляются характеристики планируемого развития территории, сведения о плотности и параметрах застройки территории.

Во втором разделе Положения приводятся характеристики объектов капитального строительства.

В третьем разделе Положения закрепляются зоны планируемого размещения объектов федерального значения, объектов регионального значения, объектов местного значения.

### **1. Характеристика планируемого развития территории, сведения о плотности и параметрах застройки территории**

В соответствии с Правилами землепользования и застройки муниципального образования «город Усолье-Сибирское», утвержденные решением Думы города Усолье-Сибирское от 25.06.2020г. № 33/7 (далее также – Правила), территория проектирования расположена в следующих территориальных зонах:

- ЖЗ-3– Зона застройки среднеэтажными жилыми домами;
- ОДЗ-2 – Зона специализированной общественной застройки.

Планируемое развитие: строительство (реконструкция) объектов среднеэтажной жилой застройки, объектов транспортной инфраструктуры, объектов специализированной общественной застройки.

#### **Основные технико-экономические показатели проекта планировки**

Таблица 4

<b>№ п/п</b>	<b>Показатели</b>	<b>Единица измерения</b>	<b>Количество</b>
1.	Территория		
1.1.	Площадь проектируемой территории	кв.м.	46 682
	В том числе:		
	- территория жилой застройки	кв.м.	27 201
	- территория промышленных объектов	кв.м.	0
	- территория многофункциональной общественно-деловой застройки	кв.м.	0
	- территория транспортной инфраструктуры	кв.м.	8273
	- территория специализированной общественной застройки	кв.м.	11 208
	- коммунально-складской застройки	кв.м.	0
2.	Транспортная инфраструктура		
	Протяженность улично-дорожной сети:		
	Дороги местного значения	км.	0
	Проезды	км.	0,58

**1.1 Информация о планируемых мероприятиях по обеспечению сохранения применительно к территориальным зонам, в которых планируется размещение объектов федерального значения, объектов регионального значения, объектов местного значения, фактических показателей обеспеченности территории объектами коммунальной, транспортной, социальной инфраструктур и фактических показателей территориальной доступности таких объектов для населения**

В границах территории проектирования не предусматривается размещение объектов федерального значения, объектов регионального значения, объектов местного значения.

Положение о характеристиках планируемого развития территории,  
о характеристиках объектов капитального строительства

**СВЕДЕНИЯ О ГРАНИЦАХ ТЕРРИТОРИИ, В ОТНОШЕНИИ КОТОРОЙ  
УТВЕРЖДЕН ПРОЕКТ ПЛАНИРОВКИ**

Номер	X	Y
1	433464.89	3292409.31
2	433481.47	3292435.25
3	433482.44	3292436.78
4	433481.39	3292437.47
5	433474.55	3292442.54
6	433469.23	3292462.03
7	433469.59	3292463.64
8	433470.15	3292464.48
9	433539.18	3292567.87
10	433539.78	3292568.78
11	433557.16	3292595.10
12	433551.35	3292599.17
13	433507.42	3292629.97
14	433506.93	3292630.31
15	433501.06	3292634.43
16	433497.02	3292633.97
17	433493.36	3292632.89
18	433381.92	3292708.31
19	433379.60	3292708.37
20	433376.80	3292711.05
21	433375.95	3292711.88
22	433374.76	3292712.31
23	433371.72	3292713.40
24	433364.70	3292710.09
25	433359.27	3292702.91
26	433352.29	3292693.68
27	433355.15	3292691.59
28	433352.08	3292687.38
29	433349.48	3292689.26
30	433347.44	3292686.20
31	433315.14	3292637.71
32	433314.22	3292636.32
33	433306.23	3292624.33
34	433309.73	3292622.21
35	433307.09	3292617.86
36	433303.52	3292620.01
37	433284.35	3292592.13
38	433284.00	3292591.62
39	433284.00	3292591.62
40	433287.05	3292589.78
41	433284.38	3292585.33
42	433281.17	3292587.25
43	433264.25	3292563.40
44	433261.39	3292559.16
45	433255.31	3292550.13
46	433260.29	3292546.78
47	433263.60	3292544.55

Положение о характеристиках планируемого развития территории,  
о характеристиках объектов капитального строительства

Номер	X	Y
48	433296.15	3292522.59
49	433400.35	3292452.30
50	433411.15	3292444.87
51	433412.92	3292443.65
52	433451.03	3292418.47

**ВЕДОМОСТЬ КООРДИНАТ ПОВОРОТНЫХ ТОЧЕК КРАСНЫХ ЛИНИЙ**

Номер	Дир.угол	Длина	X	Y
1	56° 24' 21"	24.89	433452.18	3292424.16
2	103° 03' 41"	17.39	433465.95	3292444.89
3	58° 21' 48"	45.12	433462.02	3292461.83
4	56° 16' 15"	89.25	433485.69	3292500.25
5	56° 52' 52"	29.48	433535.25	3292574.48
6	144° 58' 08"	53.65	433551.36	3292599.17
7	168° 16' 03"	14.36	433507.42	3292629.97
8	145° 54' 39"	134.56	433493.36	3292632.89
9	178° 31' 07"	2.32	433381.92	3292708.31
10	235° 11' 17"	63.32	433379.60	3292708.37
11	227° 23' 39"	33.18	433343.45	3292656.38
12	235° 56' 12"	88.55	433320.99	3292631.96
13	146° 10' 22"	4.63	433271.39	3292558.60
14	236° 57' 16"	8.88	433267.54	3292561.18
15	326° 55' 52"	5.88	433262.70	3292553.74
16	326° 55' 35"	3.87	433267.63	3292550.53
17	233° 25' 55"	3.04	433270.87	3292548.42
18	326° 40' 27"	38.40	433269.06	3292545.98
19	328° 06' 11"	12.32	433301.15	3292524.88
20	326° 49' 17"	3.73	433311.61	3292518.37
21	324° 41' 06"	5.09	433314.73	3292516.33
22	325° 59' 27"	32.86	433318.88	3292513.39
23	325° 50' 05"	6.02	433346.12	3292495.01
24	326° 27' 39"	73.66	433351.10	3292491.63
25	325° 59' 40"	47.86	433412.50	3292450.93

**ДОКУМЕНТАЦИЯ ПО ПЛАНИРОВКЕ ТЕРРИТОРИИ  
ВНЕСЕНИЕ ИЗМЕНЕНИЙ В ПРОЕКТ ПЛАНИРОВКИ  
И ПРОЕКТ МЕЖЕВАНИЯ ТЕРРИТОРИИ В УЛИЦАХ  
ПР-КТ КОСМОНАВТОВ - ПР-КТ ЛЕНИНСКИЙ  
Г.УСОЛЬЕ-СИБИРСКОЕ ИРКУТСКОЙ ОБЛАСТИ  
РОССИЙСКОЙ ФЕДЕРАЦИИ**

**ТОМ 1. ОСНОВНАЯ ЧАСТЬ  
ПРОЕКТА ПЛАНИРОВКИ ТЕРРИТОРИИ**

**ПОЛОЖЕНИЯ ОБ ОЧЕРЕДНОСТИ ПЛАНИРУЕМОГО РАЗВИТИЯ  
ТЕРРИТОРИИ**

**РАЗДЕЛ 2.2**

**Иркутск 2023**

---

---

**ДОКУМЕНТАЦИЯ ПО ПЛАНИРОВКЕ ТЕРРИТОРИИ  
ВНЕСЕНИЕ ИЗМЕНЕНИЙ В ПРОЕКТ ПЛАНИРОВКИ И ПРОЕКТ МЕЖЕВАНИЯ  
ТЕРРИТОРИИ В УЛИЦАХ ПР-КТ КОСМОНАВТОВ - ПР-КТ ЛЕНИНСКИЙ  
Г.УСОЛЬЕ-СИБИРСКОЕ ИРКУТСКОЙ ОБЛАСТИ  
РОССИЙСКОЙ ФЕДЕРАЦИИ**

**ТОМ 1. ОСНОВНАЯ ЧАСТЬ  
ПРОЕКТА ПЛАНИРОВКИ ТЕРРИТОРИИ**

**ПОЛОЖЕНИЯ ОБ ОЧЕРЕДНОСТИ  
ПЛАНИРУЕМОГО РАЗВИТИЯ ТЕРРИТОРИИ**

**РАЗДЕЛ 2.2**

**Иркутск 2023**

## ОБЩИЕ ПОЛОЖЕНИЯ

Положения об очередности планируемого развития территории (далее также – Положения) представляет собой составную часть проекта планировки территории, включающую в себя взаимосвязанные правовые, организационные, финансовые, научно-технические, градостроительные многоуровневые и многофункциональные действия (последовательность действий), направленные на достижения устойчивого развития территории проектирования.

В настоящих Положениях предлагается развитие территории проектирования по следующим направлениям:

- жилищная сфера;
- транспортная сфера.

С учетом указанных направлений предлагается следующая очередность планируемого развития территории, а также этапы проектирования, строительства, реконструкции объектов капитального строительства (далее также – ОКС), отраженные в табличной форме ниже.

**ПОЛОЖЕНИЯ ОБ ОЧЕРЕДНОСТИ ПЛАНИРУЕМОГО  
РАЗВИТИЯ ТЕРРИТОРИИ**

Этапы проектирования, строительства, реконструкции ОКС	Описание развития территории	Примечание
<b>1-я очередь</b>		
1 этап	Проведение кадастровых работ	Формирование земельных участков с постановкой их на государственный кадастровый учет.
2 этап	Предоставление вновь сформированных земельных участков под предлагаемую проектом застройку	