

Утверждены
постановлением администрации
города Усолье-Сибирское
от 24.01.2023г. № 162-па

ДОКУМЕНТАЦИЯ ПО ПЛАНИРОВКЕ ТЕРРИТОРИИ

ПРОЕКТ ПЛАНИРОВКИ

**основная часть
(утверждаемая)**

					<i>Документация по планировке территории</i>			
<i>Изм.</i>	<i>Лист</i>	<i>№ докум.</i>	<i>Подпись</i>	<i>Дата</i>	Российская Федерация, Иркутская область, г. Усолье-Сибирское, в районе пересечения ул. Селиверстова – ул. Пахомчика – ул. Буйволовоу	<i>Стадия</i>	<i>Лист</i>	<i>Листов</i>
<i>Разраб.</i>							1	
<i>Провер.</i>								

ДОКУМЕНТАЦИЯ ПО ПЛАНИРОВКЕ ТЕРРИТОРИИ

ПРОЕКТ ПЛАНИРОВКИ

основная часть
(утверждаемая)

Том 1

					08.10/2022-ППТ/ПМТ	Лист
Изм.	Лист	№ докум.	Подпись	Дата		2

СОСТАВ ДОКУМЕНТАЦИИ ПО ПЛАНИРОВКЕ ТЕРРИТОРИИ

Обозначение	Наименование	Состав тома
1	2	3
Том 1	Проект планировки территории. Основная часть	Графическая часть
		Текстовая часть
Том 2	Проект межевания территории. Основная часть	Графическая часть
		Текстовая часть

					08.10/2022-ППТ/ПМТ	Лист
Изм.	Лист	№ докум.	Подпись	Дата		3

СОДЕРЖАНИЕ
Том 1

Обозначение	Наименование	Стр.
	Графическая часть	
Том 1	Чертеж планировки территории	6
Том 1	Чертеж красных линий	7
	Текстовая часть	
Том 1	Положение о характеристиках планируемого развития территории	9
Том 1	Положение об очередности планируемого развития территории	13

ДОКУМЕНТАЦИЯ ПО ПЛАНИРОВКЕ ТЕРРИТОРИИ


ПРОЕКТ ПЛАНИРОВКИ

**основная часть
(утверждаемая)**

ГРАФИЧЕСКАЯ ЧАСТЬ

					08.10/2022-ППТ/ПМТ	Лист
Изм.	Лист	№ докум.	Подпись	Дата		5

ДОКУМЕНТАЦИЯ ПО ПЛАНИРОВКЕ ТЕРРИТОРИИ В РАЙОНЕ ПЕРЕСЕЧЕНИЯ УЛ.СЕЛИВЕРСТОВА - УЛ.ПАХОМЧИКА - УЛ.БУЙВОЛОВОЙ
 Г.УСОЛЬЕ-СИБИРСКОЕ ИРКУТСКОЙ ОБЛАСТИ РОССИЙСКОЙ ФЕДЕРАЦИИ
 ЧЕРТЕЖ ПРОЕКТА ПЛАНИРОВКИ М 1:2000

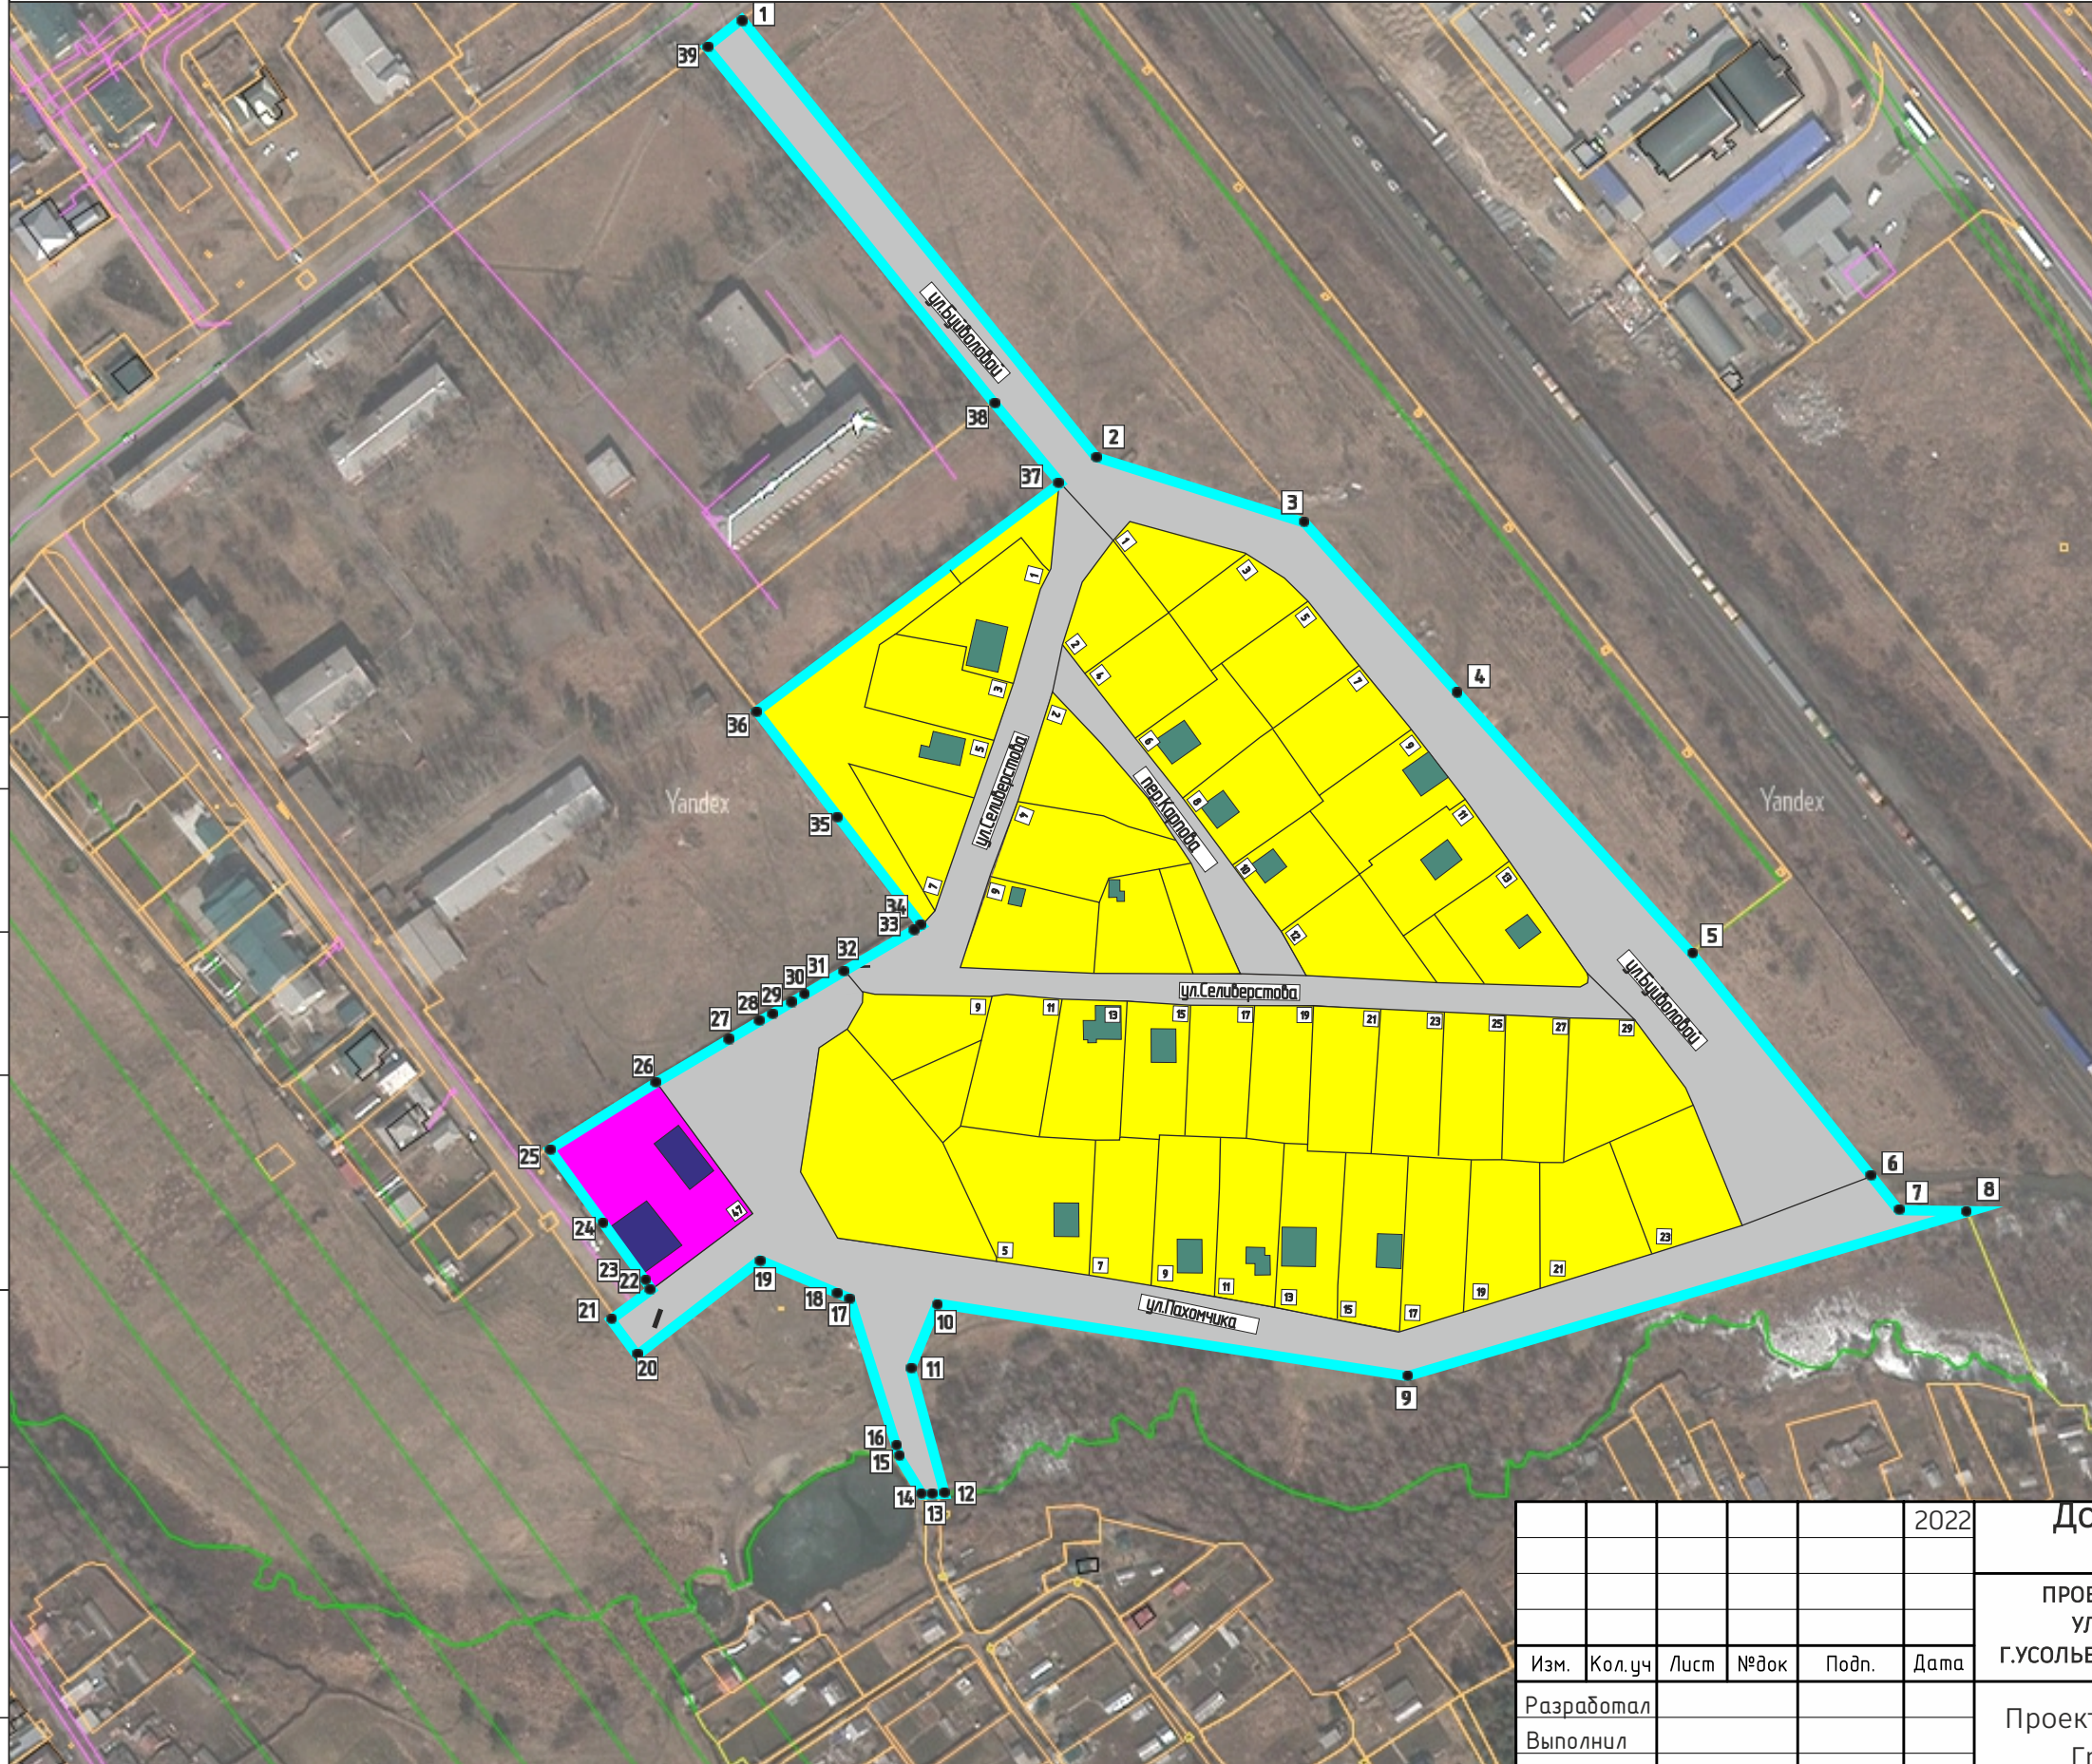

ОСНОВНЫЕ ПОЛОЖЕНИЯ ПРОЕКТА ПЛАНИРОВКИ ТЕРРИТОРИИ


-  образуемые (существующие) земельные участки
-  границы проекта планировки
- ФУНКЦИОНАЛЬНОЕ ЗОНИРОВАНИЕ ТЕРРИТОРИИ**
 -  территории застройки индивидуальными жилыми домами
 -  территории транспортной инфраструктуры
 -  территории многофункциональной общественно-деловой застройки
 -  территории специализированной общественной застройки
 -  территории спортивных и детских площадок
- ОБЪЕКТЫ КАПИТАЛЬНОГО СТРОИТЕЛЬСТВА существующие**
 -  жилые здания
 -  нежилые здания
 -  общественные здания

СОГЛАСОВАНО:

Взамен инв. N	
Подпись и дата	
Инв. N подл.	

						2022	Документация по планировке территории 08.10/2022-ППТ		
ПРОЕКТ ПЛАНИРОВКИ ТЕРРИТОРИИ В РАЙОНЕ ПЕРЕСЕЧЕНИЯ УЛ.СЕЛИВЕРСТОВА - УЛ.ПАХОМЧИКА - УЛ.БУЙВОЛОВОЙ Г.УСОЛЬЕ-СИБИРСКОЕ ИРКУТСКОЙ ОБЛАСТИ РОССИЙСКОЙ ФЕДЕРАЦИИ							Стадия	Лист	Листов
Изм.	Кол.уч	Лист	№док	Подп.	Дата		П	1	1
Разработал							Проект планировки территории		
Выполнил							Графическая часть		
							Чертеж проекта планировки М 1:2000		
							ФОРМАТ А3		

ДОКУМЕНТАЦИЯ ПО ПЛАНИРОВКЕ ТЕРРИТОРИИ В РАЙОНЕ ПЕРЕСЕЧЕНИЯ УЛ.СЕЛИВЕРСТОВА - УЛ.ПАХОМЧИКА - УЛ.БУЙВОЛОВОЙ
 Г.УСОЛЬЕ-СИБИРСКОЕ ИРКУТСКОЙ ОБЛАСТИ РОССИЙСКОЙ ФЕДЕРАЦИИ
 ЧЕРТЕЖ ПРОЕКТА ПЛАНИРОВКИ М 1:2000

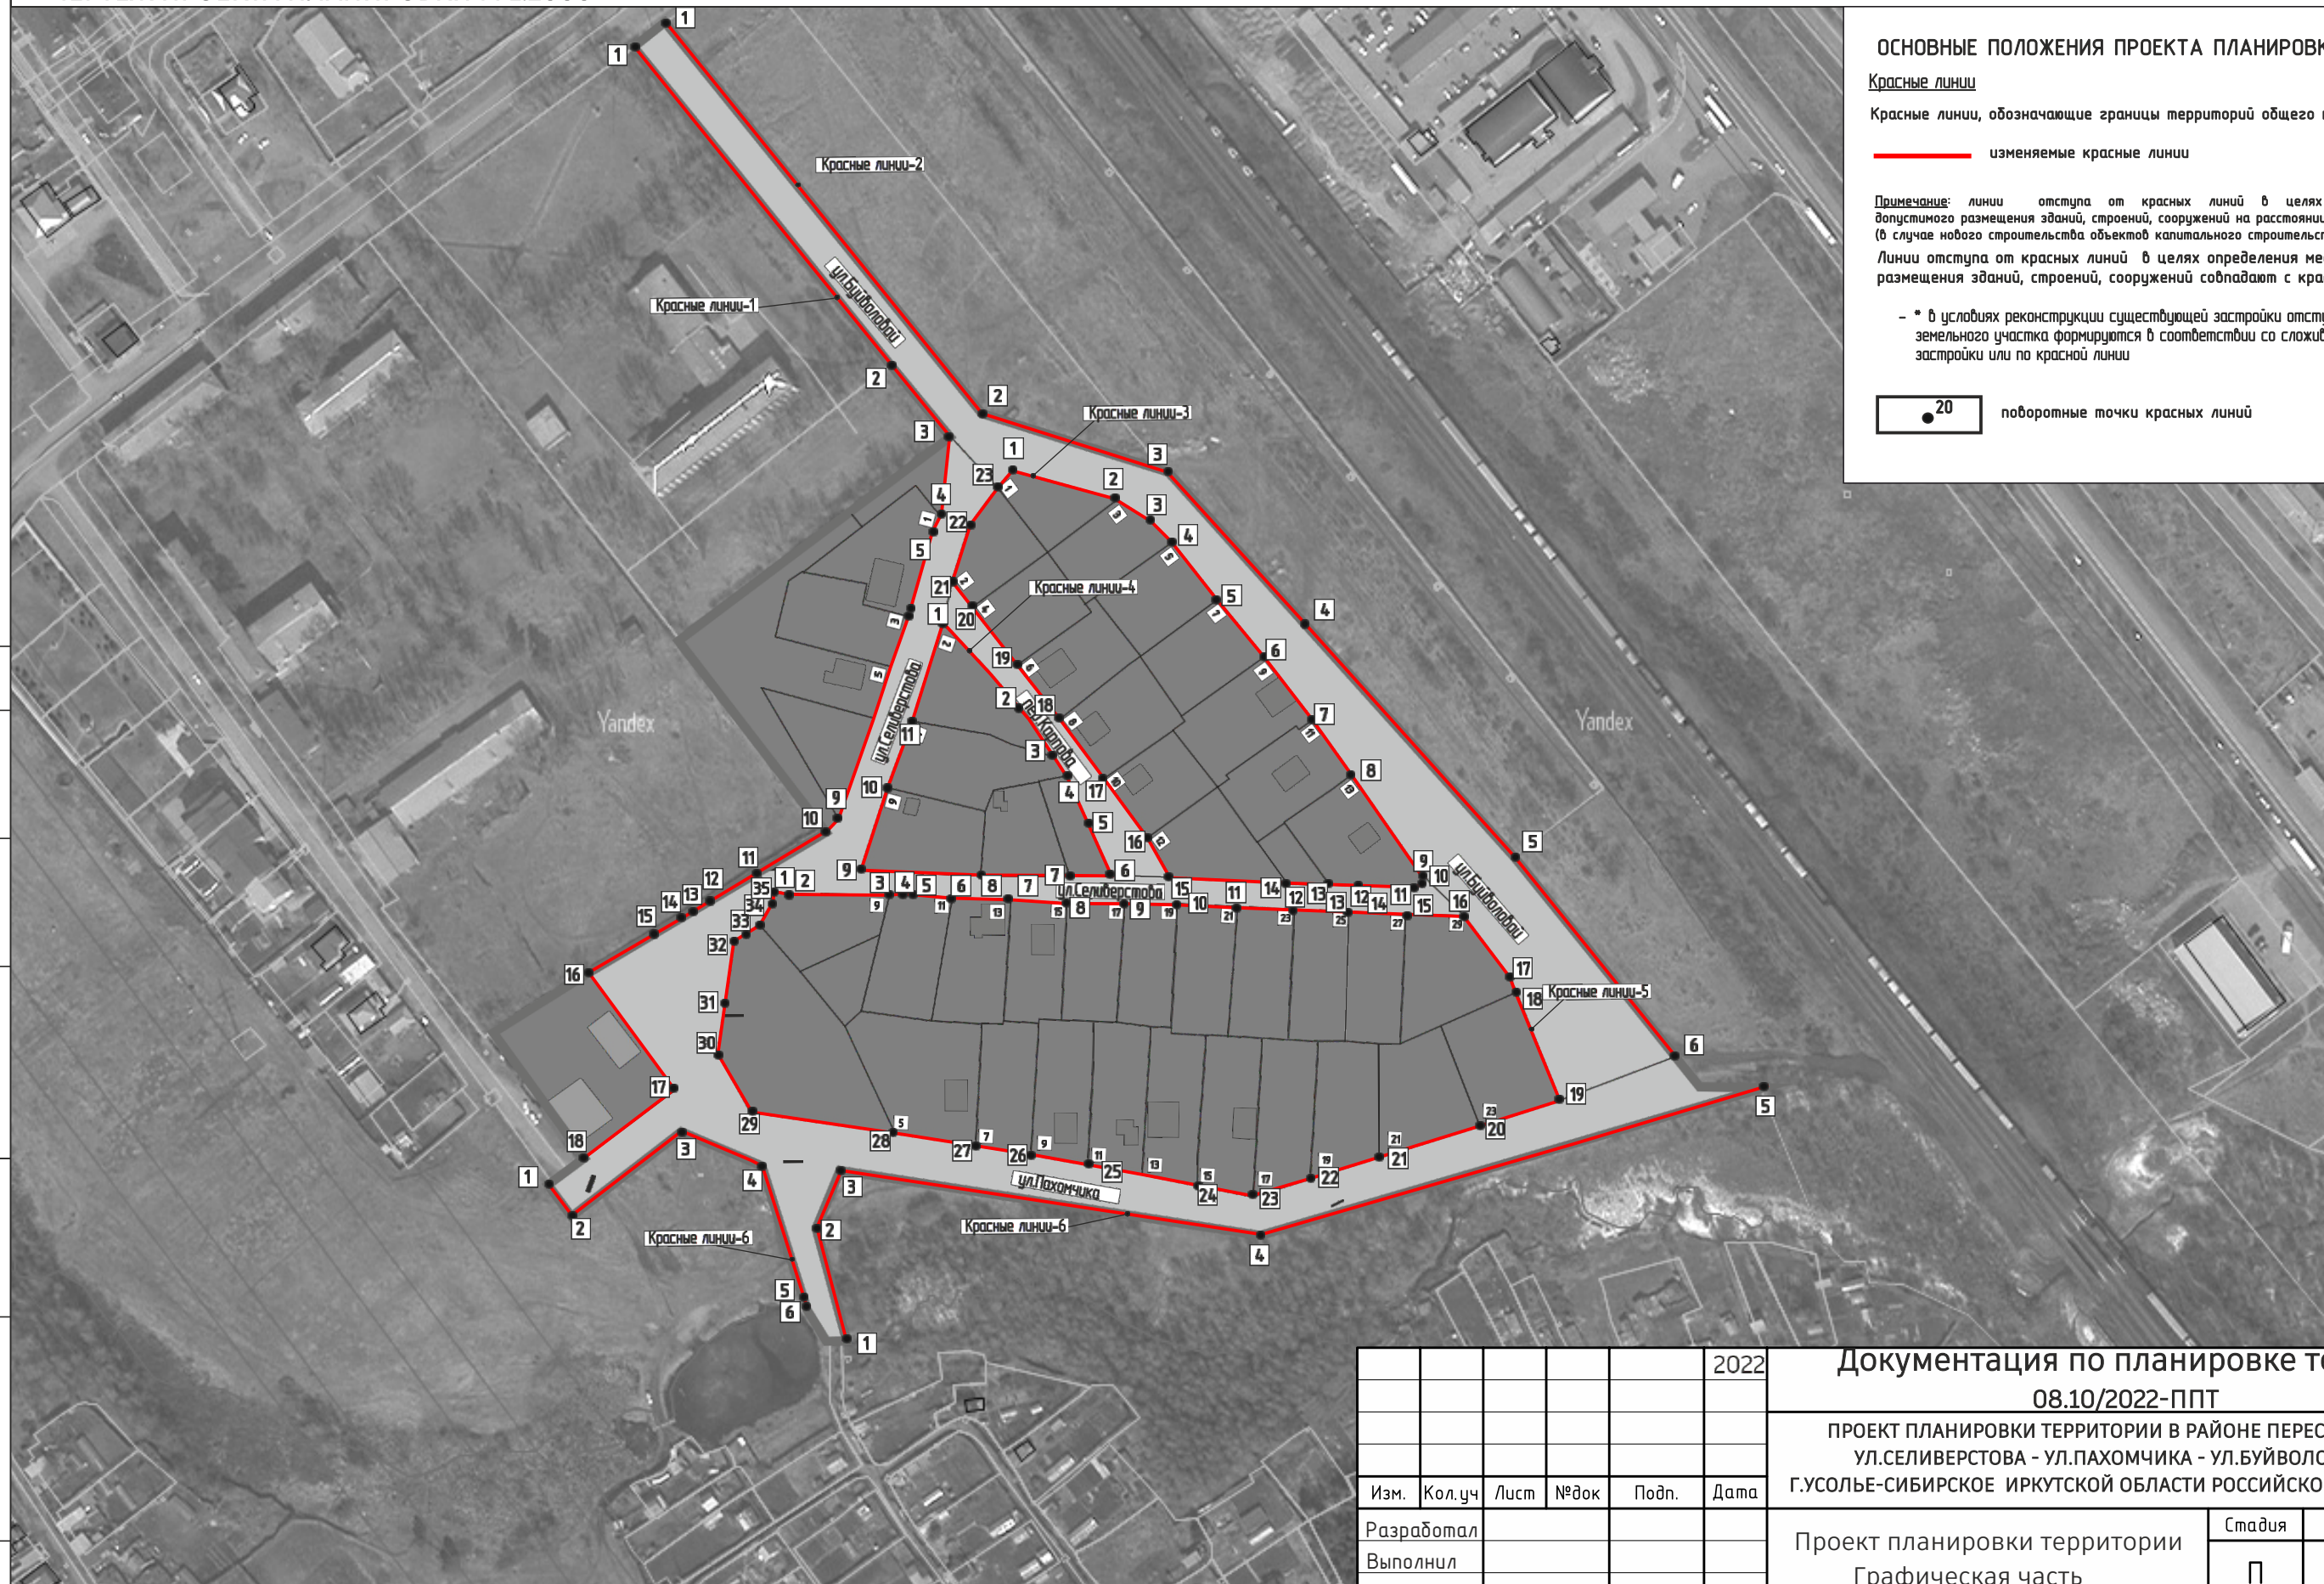

ОСНОВНЫЕ ПОЛОЖЕНИЯ ПРОЕКТА ПЛАНИРОВКИ ТЕРРИТОРИИ
Красные линии
 Красные линии, обозначающие границы территорий общего пользования

— изменяемые красные линии

Примечание: линии отступа от красных линий в целях определения места допустимого размещения зданий, строений, сооружений на расстоянии 5 м от красных линий (в случае нового строительства объектов капитального строительства)

Линии отступа от красных линий в целях определения места допустимого размещения зданий, строений, сооружений совпадают с красными линиями*

* в условиях реконструкции существующей застройки отступы от границ земельного участка формируются в соответствии со сложившейся линией застройки или по красной линии

● 20 поворотные точки красных линий

СОГЛАСОВАНО:

Взамен инв. N
 Подпись и дата
 Инв. N подл.

					2022	Документация по планировке территории 08.10/2022-ППТ			
						ПРОЕКТ ПЛАНИРОВКИ ТЕРРИТОРИИ В РАЙОНЕ ПЕРЕСЕЧЕНИЯ УЛ.СЕЛИВЕРСТОВА - УЛ.ПАХОМЧИКА - УЛ.БУЙВОЛОВОЙ Г.УСОЛЬЕ-СИБИРСКОЕ ИРКУТСКОЙ ОБЛАСТИ РОССИЙСКОЙ ФЕДЕРАЦИИ			
Изм.	Кол.уч	Лист	№док	Подп.	Дата	Проект планировки территории Графическая часть	Стадия	Лист	Листов
Разработал							П	1	1
Выполнил						Чертеж красных линий М 1:2000	ФОРМАТ А3		

ДОКУМЕНТАЦИЯ ПО ПЛАНИРОВКЕ ТЕРРИТОРИИ

ПРОЕКТ ПЛАНИРОВКИ

основная часть
(утверждаемая)

ТЕКСТОВАЯ ЧАСТЬ

					08.10/2022-ППТ/ПМТ	Лист
Изм.	Лист	№ докум.	Подпись	Дата		8

1. ПОЛОЖЕНИЕ О ХАРАКТЕРИСТИКАХ ПЛАНИРУЕМОГО РАЗВИТИЯ ТЕРРИТОРИИ

В соответствии со статьей 42 Градостроительного кодекса Российской Федерации подготовка проектов планировки территории осуществляется для выделения элементов планировочной структуры, установления границ территорий общего пользования, границ зон планируемого размещения объектов капитального строительства, определения характеристик и очередности планируемого развития территории.

Проект планировки территории разработан в отношении планировочной единицы, расположенной в районе пересечения ул. Селиверстова — ул. Пахомчика — ул. Бульварной з. Усолье-Сибирское, на основании постановления администрации города Усолье-Сибирское № 2578-па от 07.12.2021г. «О принятии решения о подготовке документации по планировке территории в районе пересечения ул. Селиверстова — ул. Пахомчика — ул. Бульварной з. Усолье-Сибирское Иркутской области Российской Федерации».

Численность населения города Усолье-Сибирское составляет — 76 047 человек.

Описание местоположения границ территории планировки и межевания

Таблица 1

Категория земель	Земли населенного пункта
Муниципальное образование	«город Усолье-Сибирское» Иркутской области
Кадастровый квартал	38:31:000027
Объект планировки и межевания	Часть кварталов 38:31:000027
Площадь территории планировки и межевания	8,7 га.

Исходные данные

- Генеральный план муниципального образования «город Усолье-Сибирское», утвержденный решением городской Думы от 28.04.2022г. № 28/7;
- Правила землепользования и застройки муниципального образования «город Усолье-Сибирское», утвержденные решением городской Думы от 25.06.2020г. № 33/7. Карта градостроительного зонирования;
- Местные нормативы градостроительного проектирования муниципального образования «город Усолье-Сибирское», утвержденные решением городской Думы от 28.01.2016г. № 9/6;
- Кадастровый план территории;

Современное использование территории

Проектом планировки разрабатывается застроенная территория площадью 8,7 га. Территория имеет вытянутую форму в направлении с севера на юго-восток. В соответствии с документами территориального планирования муниципального образования «город Усолье-Сибирское» в границах планируемой территории не предусмотрено размещение объектов федерального, регионального и местного значения.

Определение параметров планируемого развития территории. Плотность и параметры застройки территории

					08.10/2022-ППТ/ПМТ	Лист
Изм.	Лист	№ докум.	Подпись	Дата		9

Проектом планировки территории:

- выделяются элементы планировочной структуры
- устанавливаются границы зоны планируемого размещения объектов капитального строительства;
- устанавливаются параметры планируемого развития элементов планировочной структуры;
- устанавливаются границы территорий общего пользования.

В границах территорий общего пользования размещаются улицы, проезды. В целях регулирования застройки устанавливаются линии отступа от красных линий на расстоянии от красных линий улиц — 5м.

Система транспортной инфраструктуры

Улично-дорожная сеть проектируемой территории выполнена в соответствии с требованиями нормативов градостроительного регулирования. ул. Селиверстова — ул. Пахомчика — ул. Буйволово́й относятся к категории дорог — улицы местного значения. Проектируемая территория находится в пределах 600-метрового радиуса доступности остановочных пунктов общественного транспорта. Для обеспечения автомобильных проездов и противопожарного обслуживания объектов капитального строительства предусмотрены проезды с двумя полосами не менее 3,5 м.

Перечень координат характерных точек границ зон планируемого размещения

Проект планировки территории подготовлен в соответствии с системой координат, используемой для ведения Единого государственного реестра недвижимости (МСК-38, зона-3).

Таблица № 2

Каталог координат характерных точек красных линий –1

Обозначение характерных точек границ	Координаты, м	
	X	Y
1	436058.44	3289751.43
2	435938.07	3289850.10
3	435910.35	3289872.81
4	435880.79	3289869.23
5	435876.99	3289867.23
6	435842.69	3289857.36
7	435822.45	3289851.06
8	435803.09	3289844.36
9	435764.48	3289831.00
10	435760.26	3289827.82
11	435742.83	3289799.30
12	435729.57	3289777.60
13	435725.12	3289770.33
14	435722.81	3289766.55
15	435717.06	3289756.67
16	435705.52	3289736.85
17	435660.33	3289769.38
18	435634.50	3289735.37

Каталог координат характерных точек красных линий –2

Обозначение	Координаты, м
-------------	---------------

					08.10/2022-ППТ/ПМТ	Лист
Изм.	Лист	№ докум.	Подпись	Дата		10

характерных точек границ	X	Y
1	436067.39	3289762.64
2	435919.66	3289885.02
3	435897.40	3289956.17
4	435846.39	3290002.80
5	435752.10	3290089.02
6	435677.50	3290150.94

Каталог координат характерных точек красных линий –3

Обозначение характерных точек границ	Координаты, м	
	X	Y
1	435839.70	3289870.44
2	435822.15	3289887.04
3	435805.93	3289902.04
4	435789.55	3289912.93
5	435781.16	3289918.50
6	435744.12	3289935.27
7	435743.92	3289919.66
8	435743.09	3289885.35
9	435745.14	3289840.32
10	435776.27	3289849.70
11	435801.66	3289858.99

Каталог координат характерных точек красных линий –4

Обозначение характерных точек границ	Координаты, м	
	X	Y
1	435839.70	3289870.44
2	435822.15	3289887.04
3	435805.93	3289902.04
4	435789.55	3289912.93
5	435781.16	3289918.50
6	435744.12	3289935.27
7	435743.92	3289919.66
8	435743.09	3289885.35
9	435745.14	3289840.32
10	435776.27	3289849.70
11	435801.66	3289858.99

Каталог координат характерных точек красных линий –5

Обозначение характерных точек границ	Координаты, м	
	X	Y
1	435736.05	3289806.38
2	435735.83	3289813.92
3	435735.59	3289842.43
4	435735.37	3289851.14
5	435735.47	3289853.21
6	435735.66	3289856.96
7	435734.89	3289875.03
8	435733.94	3289897.44
9	435733.03	3289918.92
10	435732.78	3289940.44

11	435732.84	3289961.40
12	435731.99	3289983.41
13	435731.28	3290005.21
14	435730.56	3290026.50
15	435729.72	3290048.14
16	435729.10	3290070.80
17	435706.18	3290088.23
18	435699.86	3290090.63
19	435659.44	3290107.40
20	435649.32	3290077.27
21	435637.37	3290038.92
22	435629.24	3290012.31
23	435622.64	3289990.95
24	435630.02	3289948.37
25	435633.64	3289927.47
26	435637.34	3289906.13
27	435640.16	3289885.08
28	435644.42	3289853.67
29	435653.09	3289798.45
30	435674.99	3289786.41
31	435689.34	3289788.48
32	435717.64	3289792.57
33	435724.13	3289801.61
34	435729.22	3289804.65
35	435732.73	3289806.74

Каталог координат характерных точек красных линий –6

Обозначение характерных точек границ	Координаты, м	
	X	Y
1	435623.90	3289721.97
2	435612.45	3289730.94
3	435644.38	3289772.44
4	435632.47	3289803.18
5	435577.01	3289821.49

Каталог координат характерных точек красных линий –7

Обозначение характерных точек границ	Координаты, м	
	X	Y
1	435565.43	3289839.11
2	435608.04	3289827.72
3	435629.07	3289843.37
4	435604.46	3289994.51
5	435664.94	3290184.08

Таблица № 3

Каталог координат характерных точек границ зон планируемого размещения объектов капитального строительства

Обозначение характерных точек границ	Координаты, м	
	X	Y
1	436067.39	3289762.64
2	435919.66	3289885.02

3	435897.40	3289956.17
4	435846.39	3290002.80
5	435752.10	3290089.02
6	435677.50	3290150.94
7	435665.61	3290160.81
8	435664.94	3290184.08
9	435604.46	3289994.51
10	435629.07	3289843.37
11	435608.04	3289827.72
12	435565.43	3289839.11
13	435565.41	3289832.58
14	435565.39	3289828.27
15	435577.01	3289821.49
16	435578.97	3289820.84
17	435632.47	3289803.18
18	435632.71	3289802.57
19	435644.38	3289772.44
20	435612.45	3289730.94
21	435623.90	3289721.97
22	435634.50	3289735.37
23	435636.84	3289733.54
24	435653.60	3289721.08
25	435682.37	3289699.67
26	435705.52	3289736.85
27	435705.92	3289737.54
28	435717.06	3289756.67
29	435722.81	3289766.55
30	435725.12	3289770.33
31	435729.57	3289777.60
32	435742.83	3289799.30
33	435759.64	3289826.80
34	435760.26	3289827.82
35	435789.69	3289804.32
36	435831.94	3289770.75
37	435910.35	3289872.81
38	435938.07	3289850.10
39	436058.44	3289751.43

2. ПОЛОЖЕНИЕ ОБ ОЧЕРЕДНОСТИ ПЛАНИРУЕМОГО РАЗВИТИЯ ТЕРРИТОРИИ

Планируемое развитие: строительство (реконструкция) объектов малоэтажной жилой застройки, объектов транспортной инфраструктуры, объектов многофункциональной общественно-деловой застройки.

Основные технико-экономические показатели проекта планировки

Таблица 4

№ п/п	Показатели	Единица измерения	Количество
1.	Территория		
1.1.	Площадь проектируемой территории	кв.м.	86581
	В том числе:		
	- территория жилой застройки	кв.м.	50306
	- территория промышленных объектов	кв.м.	0
	- территория многофункциональной общественно-деловой застройки	кв.м.	2494
	- территория транспортной инфраструктуры	кв.м.	30781
	- территория специализированной общественной застройки	кв.м.	0

					08.10/2022-ППТ/ПМТ	Лист
Изм.	Лист	№ докум.	Подпись	Дата		13

	- коммунально-складской застройки	кв.м.	0
2.	Транспортная инфраструктура		
	Протяженность улично-дорожной сети:		
	Дороги местного значения	км.	1,7
	Проезды	км.	0

					08.10/2022-ППТ/ПМТ	Лист
Изм.	Лист	№ докум.	Подпись	Дата		14

**ДОКУМЕНТАЦИЯ
ПО ПЛАНИРОВКЕ ТЕРРИТОРИИ**

ПРОЕКТ МЕЖЕВАНИЯ

**основная часть
(утверждаемая)**

Том 2

					08.10/2022-ППТ/ПМТ	Лист
Изм.	Лист	№ докум.	Подпись	Дата		2

СОСТАВ ДОКУМЕНТАЦИИ ПО ПЛАНИРОВКЕ ТЕРРИТОРИИ

Обозначение	Наименование	Состав тома
1	2	3
Том 1	Проект планировки территории. Основная часть	Графическая часть
		Текстовая часть
Том 2	Проект межевания территории. Основная часть	Графическая часть
		Текстовая часть

					08.10/2022-ППТ/ПМТ	Лист
Изм.	Лист	№ докум.	Подпись	Дата		3

СОДЕРЖАНИЕ
Том 2

Обозначение	Наименование	Стр.
	Графическая часть	
Том 2	Чертеж межевания территории	6
	Текстовая часть	
Том 2	1. Перечень и сведения о площади образуемых земельных участков, в том числе способы их образования	8
Том 2	2. Перечень и сведения о площади образуемых земельных участков, которые будут отнесены к территориям общего пользования или имуществу общего пользования, в том числе в отношении которых предполагаются резервирование и (или) изъятие для государственных или муниципальных нужд	13
Том 2	3. Вид разрешенного использования образуемых земельных участков в соответствии с проектом планировки территории	14
Том 2	4. Сведения о границах территории, в отношении которой утвержден проект межевания	14
Том 2	5. Каталог координат поворотных точек границ образуемых земельных участков	15

					08.10/2022-ППТ/ПМТ	Лист
Изм.	Лист	№ докум.	Подпись	Дата		4

ДОКУМЕНТАЦИЯ ПО ПЛАНИРОВКЕ ТЕРРИТОРИИ

ПРОЕКТ МЕЖЕВАНИЯ

основная часть
(утверждаемая)

Том 2

ГРАФИЧЕСКАЯ ЧАСТЬ

					08.10/2022-ППТ/ПМТ	Лист
Изм.	Лист	№ докум.	Подпись	Дата		5

ДОКУМЕНТАЦИЯ ПО ПЛАНИРОВКЕ ТЕРРИТОРИИ

ПРОЕКТ МЕЖЕВАНИЯ

основная часть
(утверждаемая)

Том 2

ТЕКСТОВАЯ ЧАСТЬ

					08.10/2022-ППТ/ПМТ	Лист
Изм.	Лист	№ докум.	Подпись	Дата		7

1. ПЕРЕЧЕНЬ И СВЕДЕНИЯ О ПЛОЩАДИ ОБРАЗУЕМЫХ ЗЕМЕЛЬНЫХ УЧАСТКОВ, В ТОМ ЧИСЛЕ ВОЗМОЖНЫЕ СПОСОБЫ ИХ ОБРАЗОВАНИЯ

В соответствии со статьей 43 Градостроительного кодекса Российской Федерации подготовка проектов межевания территории осуществляется в целях определения местоположения границ, образуемых и изменяемых земельных участков и установления публичных сервитутов.

Проект межевания выполнен в отношении планировочной единицы, расположенной в районе пересечения ул. Селиверстова — ул. Пахомчика — ул. Буйволовоу з. Усолье–Сибирское на основании следующих исходных данных:

- Генеральный план муниципального образования «город Усолье–Сибирское», утвержденный решением городской Думы от 28.04.2022г. № 28/7;
- Правила землепользования и застройки муниципального образования «город Усолье–Сибирское», утвержденные решением городской Думы от 25.06.2020г. № 33/7. Карта градостроительного зонирования;
- постановление администрации города Усолье–Сибирское № 2578–па от 07.12.2021г. «О принятии решения о подготовке документации по планировке территории в районе пересечения ул. Селиверстова — ул. Пахомчика — ул. Буйволовоу з. Усолье–Сибирское Иркутской области Российской Федерации»;
- сведения из единого государственного реестра недвижимости;
- и другие данные.

Настоящим проектом межевания предусматриваются действия по определению местоположения границ образуемых земельных участков, на которых планируется размещение объектов капитального строительства, изменяемых земельных участков, а также установлению границ земельных участков, которые после образования будут относиться к территориям общего пользования. Границы таких земельных участков определяются с учетом границ смежных земельных участков, поставленных на кадастровый учет.

Сведения о кадастровых номерах земельных участков, участвующих в межевании, площадях, сведения об образуемых земельных участках, в том числе их площади и планируемый вид разрешенного использования, способе образования представлены в таблице 1.

Перечень и сведения о площади образуемых земельных участков, в том числе возможные способы их образования

Таблица 1

Условный номер, образуемого (кадастровый номер уточняемого) земельного участка	Адрес, образуемых земельных участков/ местоположение	Категория земель	Способ образования земельного участка	Вид разрешенного использования	Площадь, кв. м.
391	Российская Федерация, Иркутская область, городской округ «город Усолье–Сибирское», з.Усолье–Сибирское, ул.Буйволовоу	земли населенных пунктов	образование из земель, находящихся в государственной или муниципальной собственности	автомобильный транспорт 7.2	11791*

					08.10/2022–ППТ/ПМТ	Лист
Изм.	Лист	№ докум.	Подпись	Дата		8

:342	Российская Федерация, Иркутская область, городской округ «город Усолье- Сибирское», г.Усолье-Сибирское, ул.Селиверстова	земли населенных пунктов	образование из земель, находящихся в государственной или муниципальной собственности	автомобильный транспорт 7.2	514.7*
:343	Российская Федерация, Иркутская область, городской округ «город Усолье- Сибирское», г.Усолье-Сибирское, переулок Карпова	земли населенных пунктов	образование из земель, находящихся в государственной или муниципальной собственности	автомобильный транспорт 7.2	1600*
:344	Российская Федерация, Иркутская область, городской округ «город Усолье- Сибирское», г.Усолье-Сибирское, ул.Пахомчика	земли населенных пунктов	образование из земель, находящихся в государственной или муниципальной собственности	автомобильный транспорт 7.2	1224.3*
:345	Российская Федерация, Иркутская область, городской округ «город Усолье- Сибирское», г.Усолье-Сибирское, ул.Буйволовоу, з/у 1	земли населенных пунктов	образование из земель, находящихся в государственной или муниципальной собственности	для индивидуального жилищного строительства 2.1.	681*
:346	Российская Федерация, Иркутская область, городской округ «город Усолье- Сибирское», г.Усолье-Сибирское, ул.Буйволовоу, з/у 3	земли населенных пунктов	образование из земель, находящихся в государственной или муниципальной собственности	для индивидуального жилищного строительства 2.1.	939*
:347	Российская Федерация, Иркутская область, городской округ «город Усолье- Сибирское», г.Усолье-Сибирское, ул.Буйволовоу, з/у 9	земли населенных пунктов	перераспределение земельного участка с кадастровым номером 38:31:000027:145 и земель, находящихся в государственной или муниципальной собственности	для индивидуального жилищного строительства 2.1.	1233*
:348	Российская Федерация, Иркутская область, городской округ «город Усолье- Сибирское», г.Усолье-Сибирское, ул.Буйволовоу, з/у 11	земли населенных пунктов	перераспределение земельного участка с кадастровым номером 38:31:000027:148 и земель, находящихся в государственной или муниципальной собственности	для индивидуального жилищного строительства 2.1.	1210*
:349	Российская Федерация, Иркутская область, городской округ «город Усолье-	земли населенных пунктов	перераспределение земельного участка с кадастровым номером 38:31:000027:273 и земель, находящихся в	для индивидуального жилищного строительства 2.1.	124.8*

	Сибирское», 2.Усолье-Сибирское, ул.Буёволодой, з/у 13		государственной или муниципальной собственности		
:3У10	Российская Федерация, Иркутская область, городской округ «город Усолье- Сибирское», 2.Усолье-Сибирское, переулок Карпова, з/у 2	земли населенных пунктов	образование из земель, находящихся в государственной или муниципальной собственности	для индивидуального жилищного строительства 2.1.	836*
:3У11	Российская Федерация, Иркутская область, городской округ «город Усолье- Сибирское», 2.Усолье-Сибирское, переулок Карпова, з/у 4	земли населенных пунктов	перераспределение земельного участка с кадастровым номером 38-31-000027-17 и земель, находящихся в государственной или муниципальной собственности	для индивидуального жилищного строительства 2.1.	960*
:3У12	Российская Федерация, Иркутская область, городской округ «город Усолье- Сибирское», 2.Усолье-Сибирское, переулок Карпова, з/у 6	земли населенных пунктов	перераспределение земельного участка с кадастровым номером 38-31-000027-84 и земель, находящихся в государственной или муниципальной собственности	для индивидуального жилищного строительства 2.1.	1002*
:3У13	Российская Федерация, Иркутская область, городской округ «город Усолье- Сибирское», 2.Усолье-Сибирское, переулок Карпова, з/у 12	земли населенных пунктов	перераспределение земельного участка с кадастровым номером 38-31-000027-8 и земель, находящихся в государственной или муниципальной собственности	для индивидуального жилищного строительства 2.1.	1085*
:3У14	Российская Федерация, Иркутская область, городской округ «город Усолье- Сибирское», 2.Усолье-Сибирское	земли населенных пунктов	перераспределение земельного участка с кадастровым номером 38-31-000027-99 и земель, находящихся в государственной или муниципальной собственности	для ведения огородничества 13.1.	489*
:3У15	Российская Федерация, Иркутская область, городской округ «город Усолье- Сибирское», 2.Усолье-Сибирское	земли населенных пунктов	образование из земель, находящихся в государственной или муниципальной собственности	земельные участки общего пользования 12.0.	2937*
:3У16	Российская Федерация, Иркутская область, городской округ «город Усолье- Сибирское», 2.Усолье-Сибирское,	земли населенных пунктов	перераспределение земельного участка с кадастровым номером 38-31-000027-70 и земель, находящихся в государственной или муниципальной	для индивидуального жилищного строительства 2.1.	973*

	ул.Селиверстова, з/у 17		собственности		
:3417	Российская Федерация, Иркутская область, городской округ «город Усолье- Сибирское», з.Усолье-Сибирское, ул.Селиверстова, з/у 19	земли населенных пунктов	образование из земель, находящихся в государственной или муниципальной собственности	для индивидуального жилищного строительства 2.1.	962*
:3418	Российская Федерация, Иркутская область, городской округ «город Усолье- Сибирское», з.Усолье-Сибирское, ул.Селиверстова, з/у 21	земли населенных пунктов	перераспределение земельного участка с кадастровым номером 38-31-000027-41 и земель, находящихся в государственной или муниципальной собственности	для индивидуального жилищного строительства 2.1.	1085*
:3419	Российская Федерация, Иркутская область, городской округ «город Усолье- Сибирское», з.Усолье- Сибирское, ул.Селиверстова, з/у 23	земли населенных пунктов	образование из земель, находящихся в государственной или муниципальной собственности	для индивидуального жилищного строительства 2.1.	1115*
:3420	Российская Федерация, Иркутская область, городской округ «город Усолье- Сибирское», з.Усолье-Сибирское, ул.Селиверстова, з/у 25	земли населенных пунктов	перераспределение земельного участка с кадастровым номером 38-31-000027-74 и земель, находящихся в государственной или муниципальной собственности	для индивидуального жилищного строительства 2.1.	1064*
:3421	Российская Федерация, Иркутская область, городской округ «город Усолье- Сибирское», з.Усолье-Сибирское, ул.Селиверстова, з/у 29	земли населенных пунктов	перераспределение земельного участка с кадастровым номером 38-31-000027-49 и земель, находящихся в государственной или муниципальной собственности	для индивидуального жилищного строительства 2.1.	1436*
:3422	Российская Федерация, Иркутская область, городской округ «город Усолье- Сибирское», з.Усолье-Сибирское, ул.Пахомчика, з/у 5	земли населенных пунктов	перераспределение земельного участка с кадастровым номером 38-31-000027-141 и земель, находящихся в государственной или муниципальной собственности	для индивидуального жилищного строительства 2.1.	1912*
:3423	Российская Федерация, Иркутская область, городской округ «город Усолье- Сибирское»,	земли населенных пунктов	перераспределение земельного участка с кадастровым номером 38-31-000027-264 и земель, находящихся в государственной или	для индивидуального жилищного строительства 2.1.	1036*

	2.Усолье-Сибирское, ул.Пахомчика, з/у 7		муниципальной собственности		
:3424	Российская Федерация, Иркутская область, городской округ «город Усолье- Сибирское», 2.Усолье-Сибирское, ул.Пахомчика, з/у 9	земли населенных пунктов	перераспределение земельного участка с кадастровым номером 38:31:000027:151 и земель, находящихся в государственной или муниципальной собственности	для индивидуального жилищного строительства 2.1.	1123*
:3425	Российская Федерация, Иркутская область, городской округ «город Усолье- Сибирское», 2.Усолье-Сибирское, ул.Пахомчика, з/у 11	земли населенных пунктов	перераспределение земельного участка с кадастровым номером 38:31:000027:9 и земель, находящихся в государственной или муниципальной собственности	для индивидуального жилищного строительства 2.1.	1174*
:3426	Российская Федерация, Иркутская область, городской округ «город Усолье- Сибирское», 2.Усолье-Сибирское, ул.Пахомчика, з/у 13	земли населенных пунктов	образование из земель, находящихся в государственной или муниципальной собственности	для индивидуального жилищного строительства 2.1.	1202*
:3427	Российская Федерация, Иркутская область, городской округ «город Усолье- Сибирское», 2.Усолье-Сибирское, ул.Пахомчика, з/у 15	земли населенных пунктов	перераспределение земельного участка с кадастровым номером 38:31:000027:15 и земель, находящихся в государственной или муниципальной собственности	для индивидуального жилищного строительства 2.1.	1236*
:3428	Российская Федерация, Иркутская область, городской округ «город Усолье- Сибирское», 2.Усолье-Сибирское, ул.Пахомчика, з/у 17	земли населенных пунктов	перераспределение земельного участка с кадастровым номером 38:31:000027:28 и земель, находящихся в государственной или муниципальной собственности	для индивидуального жилищного строительства 2.1.	1182*
:3429	Российская Федерация, Иркутская область, городской округ «город Усолье- Сибирское», 2.Усолье-Сибирское, ул.Пахомчика, з/у 19	земли населенных пунктов	образование из земель, находящихся в государственной или муниципальной собственности	для индивидуального жилищного строительства 2.1.	1192*
:3430	Российская Федерация, Иркутская область, городской округ «город Усолье- Сибирское», 2.Усолье-Сибирское, ул.Пахомчика, з/у 21	земли населенных пунктов	образование из земель, находящихся в государственной или муниципальной собственности	для индивидуального жилищного строительства 2.1.	1302*
:3431	Российская Федерация, Иркутская область,	земли населенных пунктов	образование из земель, находящихся в государственной или	для индивидуального жилищного	1324*

					08.10/2022-ППТ/ПМТ	Лист
Изм.	Лист	№ докум.	Подпись	Дата		12

	городской округ «город Усолье- Сибирское», г.Усолье-Сибирское, ул.Пахомчика, з/ц 23		муниципальной собственности	строительства 2.1.	
--	---	--	--------------------------------	--------------------	--

**Площадь земельного участка, подлежащего образованию (перераспределению, разделу) уточняется на стадии подготовки межевого плана кадастровым инженером для постановки земельного участка на кадастровый учет.*

2. ПЕРЕЧЕНЬ И СВЕДЕНИЯ О ПЛОЩАДИ ОБРАЗУЕМЫХ ЗЕМЕЛЬНЫХ УЧАСТКОВ, КОТОРЫЕ БУДУТ ОТНЕСЕНЫ К ТЕРРИТОРИЯМ ОБЩЕГО ПОЛЬЗОВАНИЯ ИЛИ ИМУЩЕСТВУ ОБЩЕГО ПОЛЬЗОВАНИЯ, В ТОМ ЧИСЛЕ В ОТНОШЕНИИ КОТОРЫХ ПРЕДПОЛАГАЮТСЯ РЕЗЕРВИРОВАНИЕ И (ИЛИ) ИЗЪЯТИЕ ДЛЯ ГОСУДАРСТВЕННЫХ ИЛИ МУНИЦИПАЛЬНЫХ НУЖД

Проектом межевания не предусмотрено образование земельных участков, которые подлежат изъятию. Резервированию подлежат все образуемые земельные участки, предусмотренные данным проектом межевания территории.

Земельные участки, которые будут отнесены к территориям общего пользования представлены в таблице 2.

Таблица 2

Условный номер, образуемого (кадастровый номер уточняемого) земельного участка	Адрес, образуемых земельных участков/ местоположение	Категория земель	Способ образования земельного участка	Вид разрешенного использования	Площадь, кв. м.
:3У1	Российская Федерация, Иркутская область, городской округ «город Усолье- Сибирское», г.Усолье-Сибирское, ул.Буйволовоу	земли населенных пунктов	образование из земель, находящихся в государственной или муниципальной собственности	автомобильный транспорт 7.2	11791*
:3У2	Российская Федерация, Иркутская область, городской округ «город Усолье- Сибирское», г.Усолье-Сибирское, ул.Селиверства	земли населенных пунктов	образование из земель, находящихся в государственной или муниципальной собственности	автомобильный транспорт 7.2	514,7*
:3У3	Российская Федерация, Иркутская область, городской округ «город Усолье- Сибирское», г.Усолье-Сибирское, переулок Карпова	земли населенных пунктов	образование из земель, находящихся в государственной или муниципальной собственности	автомобильный транспорт 7.2	1600*
:3У4	Российская Федерация, Иркутская область, городской округ «город Усолье-	земли населенных пунктов	образование из земель, находящихся в государственной или муниципальной собственности	автомобильный транспорт 7.2	12243*

					08.10/2022-ППТ/ПМТ	Лист
Изм.	Лист	№ докум.	Подпись	Дата		13

	Сибирское», з.Усолье-Сибирское, ул.Пахомчика				
3У15	Российская Федерация, Иркутская область, городской округ «город Усолье- Сибирское», з.Усолье-Сибирское	земли населенных пунктов	образование из земель, находящихся в государственной или муниципальной собственности	земельные участки общего пользования 12.0.	2937*

3. ВИД РАЗРЕШЕННОГО ИСПОЛЬЗОВАНИЯ ОБРАЗУЕМЫХ ЗЕМЕЛЬНЫХ УЧАСТКОВ В СООТВЕТСТВИИ С ПРОЕКТОМ МЕЖЕВАНИЯ ТЕРРИТОРИИ

Планируемый вид разрешенного использования формируемых земельных участков в соответствии с утвержденным Приказом Федеральная служба государственной регистрации, кадастра и картографии от 10.11.2020г. № N П/04.12 классификатором «Об утверждении классификатора видов разрешенного использования земельных участков» представлен в таблице 1.

4. СВЕДЕНИЯ О ГРАНИЦАХ ТЕРРИТОРИИ, В ОТНОШЕНИИ КОТОРОЙ УТВЕРЖДЕН ПРОЕКТ МЕЖЕВАНИЯ

Координаты характерных точек границ территории, в отношении которой утвержден проект межевания, определяются в соответствии с требованиями к точности определения координат характерных точек границ, установленных в соответствии с Земельным кодексом Российской Федерации и совпадают с координатами характерных точек проекта планировки.

Таблица 3

Обозначение характерных точек границ	Координаты, м	
	X	Y
1	436067.39	3289762.64
2	435919.66	3289885.02
3	435897.40	3289956.17
4	435846.39	3290002.80
5	435752.10	3290089.02
6	435677.50	3290150.94
7	435665.61	3290160.81
8	435664.94	3290184.08
9	435604.46	3289994.51
10	435629.07	3289843.37
11	435608.04	3289827.72
12	435565.43	3289839.11
13	435565.41	3289832.58
14	435565.39	3289828.27
15	435577.01	3289821.49
16	435578.97	3289820.84
17	435632.47	3289803.18
18	435632.71	3289802.57
19	435644.38	3289772.44
20	435612.45	3289730.94
21	435623.90	3289721.97
22	435634.50	3289735.37
23	435636.84	3289733.54
24	435653.60	3289721.08
25	435682.37	3289699.67

					08.10/2022-ППТ/ПМТ	Лист
Изм.	Лист	№ докум.	Подпись	Дата		14

26	435705.52	3289736.85
27	435705.92	3289737.54
28	435717.06	3289756.67
29	435722.81	3289766.55
30	435725.12	3289770.33
31	435729.57	3289777.60
32	435742.83	3289799.30
33	435759.64	3289826.80
34	435760.26	3289827.82
35	435789.69	3289804.32
36	435831.94	3289770.75
37	435910.35	3289872.81
38	435938.07	3289850.10
39	436058.44	3289751.43

5. КАТАЛОГ КООРДИНАТ ПОВОРОТНЫХ ТОЧЕК ГРАНИЦ ОБРАЗУЕМЫХ ЗЕМЕЛЬНЫХ УЧАСТКОВ

Таблица 4

:ЗУ1		
Номер точки	Координата X	Координата Y
1	435891.05	3289891.10
2	435897.79	3289897.02
3	435886.98	3289936.30
4	435878.14	3289950.62
5	435870.79	3289957.38
6	435870.15	3289957.90
7	435849.06	3289975.09
8	435827.26	3289992.95
9	435826.04	3289993.92
10	435804.06	3290011.55
11	435799.99	3290014.50
12	435782.78	3290026.97
13	435782.32	3290027.30
14	435744.63	3290053.99
15	435729.10	3290070.81
16	435729.10	3290070.81
17	435706.18	3290088.23
18	435699.86	3290090.63
19	435659.44	3290107.40
20	435677.50	3290150.94
21	435752.10	3290089.02
22	435846.39	3290002.80
23	435897.40	3289956.17
24	435919.66	3289885.02
25	436067.39	3289762.64
26	436058.43	3289751.43
27	435938.06	3289850.10
28	435910.34	3289872.81
29	435910.34	3289872.81
30	435891.05	3289891.10
:ЗУ2		
Номер точки	Координата X	Координата Y
1	435910.34	3289872.81
2	435891.05	3289891.10
3	435875.77	3289880.53
4	435855.57	3289873.70
5	435839.70	3289870.44

6	435839.32	3289870.33
7	435801.65	3289858.99
8	435776.26	3289849.70
9	435745.14	3289840.32
10	435743.08	3289885.35
11	435743.92	3289919.66
12	435744.12	3289935.27
13	435743.48	3289958.12
14	43574.133	3290003.01
15	43574.110	3290018.82
16	435740.83	3290031.25
17	435740.62	3290051.46
18	43574.180	3290053.43
19	435744.63	3290053.99
20	435729.10	3290070.81
21	435729.10	3290070.80
22	435729.72	3290048.14
23	435730.56	3290026.50
24	435731.28	3290005.21
25	435731.99	3289983.41
26	435732.84	3289961.40
27	435732.78	3289940.44
28	435733.03	3289918.92
29	435733.94	3289897.44
30	435734.66	3289880.45
31	435734.89	3289875.03
32	435735.66	3289856.96
33	435735.47	3289853.21
34	435735.37	3289851.14
35	435735.59	3289842.43
36	435735.83	3289813.92
37	435736.05	3289806.38
38	435742.82	3289799.31
39	435742.83	3289799.30
40	435759.64	3289826.80
41	435760.26	3289827.82
42	435761.28	3289828.60
43	435764.47	3289831.00
44	435803.14	3289844.38
45	435823.04	3289851.25
46	435842.69	3289857.36
47	435843.92	3289857.71
48	435876.99	3289867.23
49	435880.79	3289869.23
:393		
Номер точки	Координата X	Координата Y
1	435855.66	3289873.66
2	435845.53	3289881.67
3	435824.12	3289898.84
4	435803.72	3289915.30
5	435780.68	3289932.67
6	435758.56	3289949.01
7	435743.48	3289958.12
8	435744.12	3289935.27
9	435781.17	3289918.50
10	435789.55	3289912.93
11	435805.93	3289902.04
12	435822.28	3289886.95
13	435839.70	3289870.44

<i>Изм.</i>	<i>Лист</i>	<i>№ докум.</i>	<i>Подпись</i>	<i>Дата</i>

08.10/2022-ППТ/ПМТ

Лист

16

:3У4		
Номер точки	Координата X	Координата Y
1	435664.94	3290184.08
2	435665.05	3290180.38
3	435665.61	3290160.81
4	435677.50	3290150.94
5	435659.44	3290107.40
6	435649.47	3290077.73
7	435649.32	3290077.27
8	435637.37	3290038.92
9	435629.24	3290012.31
10	435622.64	3289990.95
11	435622.88	3289989.56
12	435630.02	3289948.37
13	435633.64	3289927.47
14	435637.34	3289906.13
15	435640.16	3289885.08
16	435644.42	3289853.67
17	435653.09	3289798.45
18	435674.99	3289786.41
19	435689.34	3289788.48
20	435717.64	3289792.57
21	435724.13	3289801.61
22	435729.22	3289804.65
23	435732.73	3289806.74
24	435736.05	3289806.38
25	435742.83	3289799.30
26	435729.57	3289777.60
27	435725.12	3289770.33
28	435722.81	3289766.55
29	435717.06	3289756.67
30	435705.52	3289736.85
31	435660.33	3289769.38
32	435634.50	3289735.37
33	435623.90	3289721.97
34	435612.45	3289730.94
35	435644.38	3289772.44
36	435632.47	3289803.18
37	435577.01	3289821.49
38	435565.39	3289828.27
39	435565.43	3289839.11
40	435608.04	3289827.72
41	435609.03	3289828.45
42	435629.07	3289843.37
43	435604.46	3289994.51
44	435604.95	3289996.05
:3У5		
Номер точки	Координата X	Координата Y
1	435866.47	3289910.26
2	435891.05	3289891.10
3	435897.80	3289897.02
4	435886.98	3289936.30
:3У6		
Номер точки	Координата X	Координата Y
1	435866.47	3289910.26
2	435886.98	3289936.30
3	435878.14	3289950.62
4	435870.79	3289957.38
5	435869.18	3289955.14

Изм.	Лист	№ докум.	Подпись	Дата

08.10/2022-ППТ/ПМТ

Лист

17

6	435862.06	3289945.37
7	435850.02	3289928.82
8	435847.08	3289924.60
9	435866.42	3289910.30
:ЗУ7		
Номер точки	Координата X	Координата Y
1	435805.04	3289962.20
2	435824.22	3289988.51
3	435827.26	3289992.95
4	435804.06	3290011.55
5	435800.03	3290006.44
6	435801.74	3290005.21
7	435782.57	3289978.89
8	435780.97	3289980.04
9	435778.06	3289975.82
10	435800.09	3289959.35
11	435803.33	3289963.46
:ЗУ8		
Номер точки	Координата X	Координата Y
1	435782.57	3289978.89
2	435801.74	3290005.21
3	435800.03	3290006.44
4	435804.06	3290011.55
5	435782.78	3290026.97
6	435778.93	3290021.60
7	435759.92	3289995.16
8	435757.29	3289991.21
9	435778.06	3289975.82
10	435780.97	3289980.04
:ЗУ9		
Номер точки	Координата X	Координата Y
1	435740.83	3290031.25
2	435741.10	3290018.82
3	435764.46	3290001.29
4	435770.66	3290010.10
5	435778.93	3290021.60
6	435782.78	3290026.97
7	435744.63	3290053.99
8	435741.80	3290053.43
9	435740.62	3290051.46
:ЗУ10		
Номер точки	Координата X	Координата Y
1	435891.05	3289891.10
2	435866.42	3289910.30
3	435847.03	3289883.66
4	435845.47	3289881.69
5	435855.57	3289873.70
6	435875.77	3289880.53
:ЗУ11		
Номер точки	Координата X	Координата Y
1	435866.42	3289910.30
2	435847.08	3289924.60
3	435844.31	3289926.65
4	435824.91	3289899.99
5	435824.12	3289898.84
6	435845.47	3289881.69
7	435847.03	3289883.66
:ЗУ12		
Номер точки	Координата X	Координата Y
1	435827.51	3289945.49

<i>Изм.</i>	<i>Лист</i>	<i>№ докум.</i>	<i>Подпись</i>	<i>Дата</i>

08.10/2022-ППТ/ПМТ

Лист

18

2	435803.72	3289915.30
3	435824.12	3289898.84
4	435824.91	3289899.99
5	435844.31	3289926.65
6	435847.08	3289924.60
7	435849.80	3289928.51
:ЗУ13		
Номер точки	Координата X	Координата Y
1	435743.18	3290001.66
2	435741.33	3290003.01
3	435743.42	3289960.25
4	435743.48	3289958.12
5	435758.56	3289949.01
6	435778.06	3289975.82
:ЗУ14		
Номер точки	Координата X	Координата Y
1	435778.96	3289907.90
2	435781.16	3289918.50
3	435744.12	3289935.27
4	435743.92	3289919.66
:ЗУ15		
Номер точки	Координата X	Координата Y
1	435724.13	3289801.61
2	435717.64	3289792.57
3	435689.34	3289788.48
4	435674.99	3289786.41
5	435653.09	3289798.45
6	435644.42	3289853.67
7	435648.06	3289852.28
8	435653.86	3289849.62
9	435685.89	3289834.69
10	435694.39	3289827.34
11	435706.49	3289816.88
1	435724.13	3289801.61
12	435689.53	3289795.30
13	435689.13	3289795.29
14	435689.27	3289788.96
15	435689.67	3289788.97
16	435689.67	3289789.01
12	435689.53	3289795.30
:ЗУ16		
Номер точки	Координата X	Координата Y
1	435733.03	3289918.92
2	435732.78	3289940.44
3	435689.61	3289938.33
4	435687.08	3289938.40
5	435687.66	3289929.77
6	435688.30	3289916.70
7	435690.54	3289916.85
:ЗУ17		
Номер точки	Координата X	Координата Y
1	435732.84	3289961.40
2	435685.99	3289958.73
3	435686.23	3289950.96
4	435687.08	3289938.40
5	435689.61	3289938.33
6	435732.11	3289940.40
7	435732.78	3289940.44
:ЗУ18		
Номер точки	Координата X	Координата Y

<i>Изм.</i>	<i>Лист</i>	<i>№ докум.</i>	<i>Подпись</i>	<i>Дата</i>

08.10/2022-ППТ/ПМТ

Лист

19

1	435732.84	3289961.40
2	435731.99	3289983.41
3	435730.89	3289983.33
4	435682.60	3289980.49
5	435682.99	3289972.19
6	435683.64	3289958.59
:3У19		
Номер точки	Координата X	Координата Y
1	435731.28	3290005.21
2	435688.38	3290003.75
3	435681.45	3290003.68
4	435681.95	3289993.47
5	435682.58	3289980.49
6	435730.89	3289983.33
7	435731.99	3289983.41
:3У20		
Номер точки	Координата X	Координата Y
1	435731.28	3290005.21
2	435730.56	3290026.50
3	435687.66	3290025.04
4	435680.77	3290025.26
5	435680.91	3290014.73
6	435681.45	3290003.68
7	435688.38	3290003.75
:3У21		
Номер точки	Координата X	Координата Y
1	435729.72	3290048.14
2	435729.10	3290070.80
3	435706.18	3290088.23
4	435699.86	3290090.63
5	435687.39	3290062.40
6	435680.11	3290045.91
7	435686.89	3290046.39
:3У22		
Номер точки	Координата X	Координата Y
1	435685.89	3289834.69
2	435653.86	3289849.62
3	435648.06	3289852.28
4	435647.50	3289852.49
5	435644.42	3289853.67
6	435640.16	3289885.08
7	435644.29	3289885.11
8	435685.89	3289886.63
9	435687.58	3289869.47
10	435687.80	3289867.24
11	435688.87	3289858.14
12	435690.74	3289840.41
13	435690.08	3289840.14
14	435688.19	3289837.65
:3У23		
Номер точки	Координата X	Координата Y
1	435640.16	3289885.08
2	435644.29	3289885.11
3	435685.89	3289886.63
4	435687.13	3289887.10
5	435686.77	3289894.51
6	435687.48	3289894.56
7	435686.44	3289908.38
8	435686.09	3289908.37
9	435642.97	3289906.37

<i>Изм.</i>	<i>Лист</i>	<i>№ докум.</i>	<i>Подпись</i>	<i>Дата</i>

08.10/2022-ППТ/ПМТ

Лист

20

10	435639.70	3289906.17
11	435637.34	3289906.13
:3У24		
Номер точки	Координата X	Координата Y
1	435688.70	3289908.50
2	435687.66	3289929.77
3	435685.05	3289929.64
4	435641.64	3289927.62
5	435638.37	3289927.42
6	435633.64	3289927.47
7	435637.34	3289906.13
8	435639.70	3289906.17
9	435642.97	3289906.37
10	435686.09	3289908.37
:3У25		
Номер точки	Координата X	Координата Y
1	435687.66	3289929.77
2	435687.08	3289938.40
3	435686.23	3289950.96
4	435684.01	3289950.92
5	435640.32	3289948.87
6	435630.02	3289948.37
7	435633.64	3289927.47
8	435638.37	3289927.42
9	435641.64	3289927.62
10	435685.05	3289929.64
:3У26		
Номер точки	Координата X	Координата Y
1	435686.23	3289950.96
2	435685.93	3289958.52
3	435683.64	3289958.59
4	435683.06	3289972.29
5	435639.00	3289970.13
6	435626.36	3289969.78
7	435630.02	3289948.37
8	435640.32	3289948.87
:3У27		
Номер точки	Координата X	Координата Y
1	435682.99	3289972.19
2	435681.95	3289993.47
3	435637.67	3289991.39
4	435622.64	3289990.95
5	435626.36	3289969.78
6	435639.00	3289970.13
:3У28		
Номер точки	Координата X	Координата Y
1	435681.95	3289993.47
2	435681.45	3290003.68
3	435680.91	3290014.73
4	435636.35	3290012.65
5	435629.24	3290012.31
6	435622.64	3289990.95
7	435637.67	3289991.39
:3У29		
Номер точки	Координата X	Координата Y
1	435680.91	3290014.73
2	435680.77	3290025.26
3	435680.34	3290038.63
4	435637.37	3290038.92
5	435629.24	3290012.31

<i>Изм.</i>	<i>Лист</i>	<i>№ докум.</i>	<i>Подпись</i>	<i>Дата</i>

08.10/2022-ППТ/ПМТ

Лист

21

6	435636.35	3290012.65
:ЗУЗО		
Номер точки	Координата X	Координата Y
1	435687.39	3290062.40
2	435649.32	3290077.27
3	435637.37	3290038.92
4	435680.34	3290038.63
5	435680.11	3290045.91
:ЗУЗ1		
Номер точки	Координата X	Координата Y
1	435699.86	3290090.63
2	435659.44	3290107.40
3	435649.32	3290077.27
4	435687.39	3290062.40