
Утверждены постановлением администрации города Усолье-Сибирское от 01.09.2023г. № 2021-па

ДОКУМЕНТАЦИЯ ПО ПЛАНИРОВКЕ ТЕРРИТОРИИ

ПРОЕКТ ПЛАНИРОВКИ

основная часть (утверждаемая)

					Документация по планировке территори		оитории	
Изм.	Лист	№ докум.	Подпись	Дата	7	,		•
Разра	<i>5</i> .				Российская Федерация Иркутская	Стадия	Лист	Листов
Провеј	D.				оруасше зоводской окраз зовод		1	
					Усолье-Сибирское г.Усолье-Сибирское			
	·				ул. Белорусская			

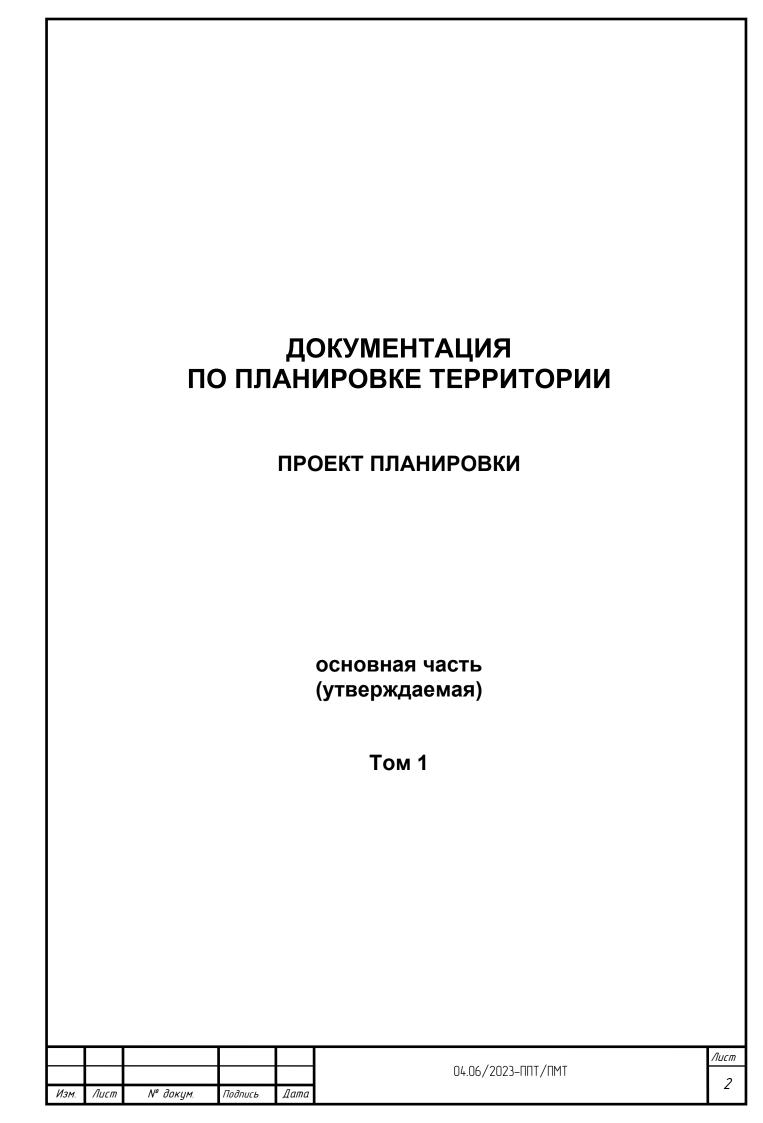

СОСТАВ ДОКУМЕНТАЦИИ ПО ПЛАНИРОВКЕ ТЕРРИТОРИИ


Обозначение	Наименование	Состав тома
1	2	3
Tom 1	Проект планировки территории. Основная часть	Графическая часть
		Текстовая часть
Том 2	Проект межевания территории. Основная часть	Графическая часть
		Текстовая часть

Изм.	Лист	№ докум.	Подпись	Дата

СОДЕРЖАНИЕ Тома 1


Обозначение	Наименование	Стр.
	Графическая часть	
Tom 1	Чертеж планировки территории	6
Tom 1	Чертеж красных линий	7
	Текстовая часть	
Tom 1	Положение о характеристиках планируемого развития территории	9
Tom 1	Положение об очередности планируемого развития территории	15


Изм.	Лист	№ докум.	Подпись	Дата

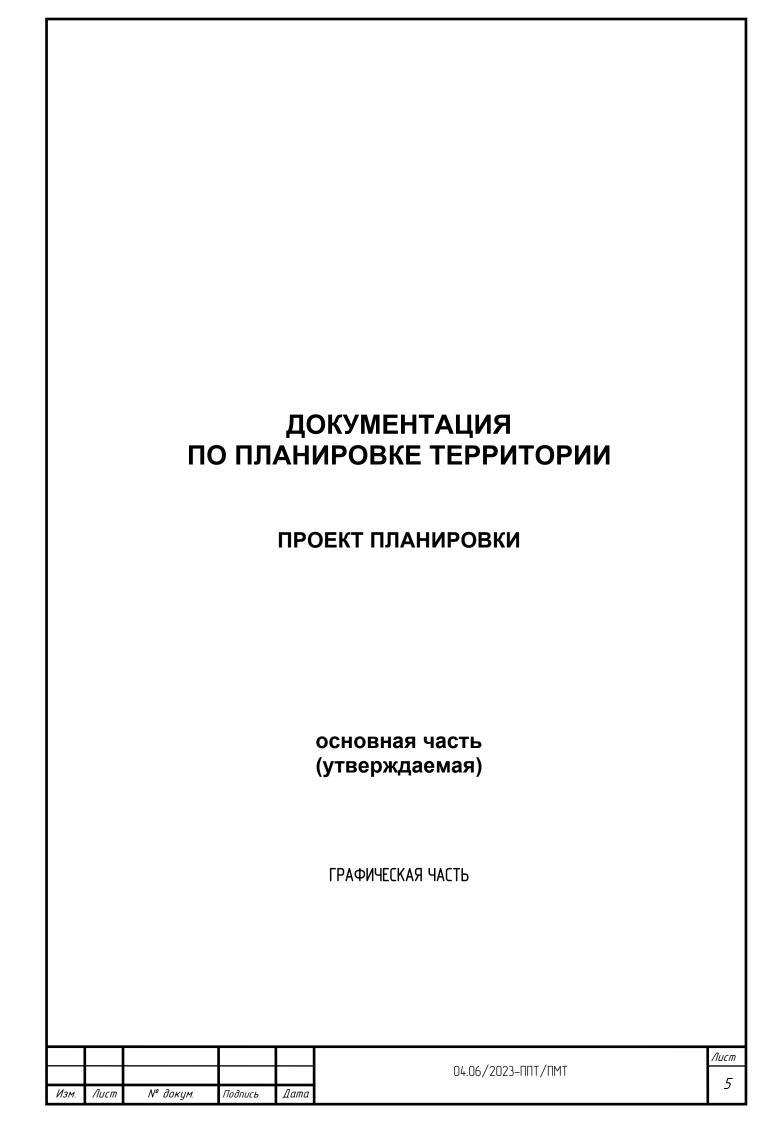

ДОКУМЕНТАЦИЯ ПО ПЛАНИРОВКЕ ТЕРРИТОРИИ УЛ.БЕЛОРУССКАЯ Г.УСОЛЬЕ-СИБИРСКОЕ ГОРОДСКОГО ОКРУГА "ГОРОД УСОЛЬЕ-СИБИРСКОЕ" ИРКУТСКОЙ ОБЛАСТИ РОССИЙСКОЙ ФЕДЕРАЦИИ ЧЕРТЕЖ ПРОЕКТА ПЛАНИРОВКИ М 1:2000 ОСНОВНЫЕ ПОЛОЖЕНИЯ ПРОЕКТА ПЛАНИРОВКИ ТЕРРИТОРИИ земельные участки (образуемые и существующие) ФУНКЦИОНАЛЬНОЕ ЗОНИРОВАНИЕ ТЕРРИТОРИИ перритории застройки малоэтажными жилыми домами озелененные территории общего пользования ОБЪЕКТЫ КАПИТАЛЬНОГО СТРОИТЕЛЬСТВА существующие Документация по планировке территории 2023 04.06/2023-ΠMT ПРОЕКТ ПЛАНИРОВКИ ТЕРРИТОРИИ УЛ.БЕЛОРУССКАЯ Г.УСОЛЬЕ-СИБИРСКОЕ ГОРОДСКОГО ОКРУГА «ГОРОД УСОЛЬЕ-СИБИРСКОЕ» ИРКУТСКОЙ ОБЛАСТИ РОССИЙСКОЙ ФЕДЕРАЦИИ Изм. Кол.уч Лист №док Подп. Стадия Листов Проект планировки территории Выполнил П Графическая часть Чертеж проекта планировки ФОРМАТ АЗ M 1:2000

ДОКУМЕНТАЦИЯ ПО ПЛАНИРОВКЕ ТЕРРИТОРИИ УЛ.БЕЛОРУССКАЯ Г.УСОЛЬЕ-СИБИРСКОЕ ГОРОДСКОГО ОКРУГА "ГОРОД УСОЛЬЕ-СИБИРСКОЕ" ИРКУТСКОЙ ОБЛАСТИ РОССИЙСКОЙ ФЕДЕРАЦИИ ЧЕРТЕЖ ПРОЕКТА ПЛАНИРОВКИ М 1:2000

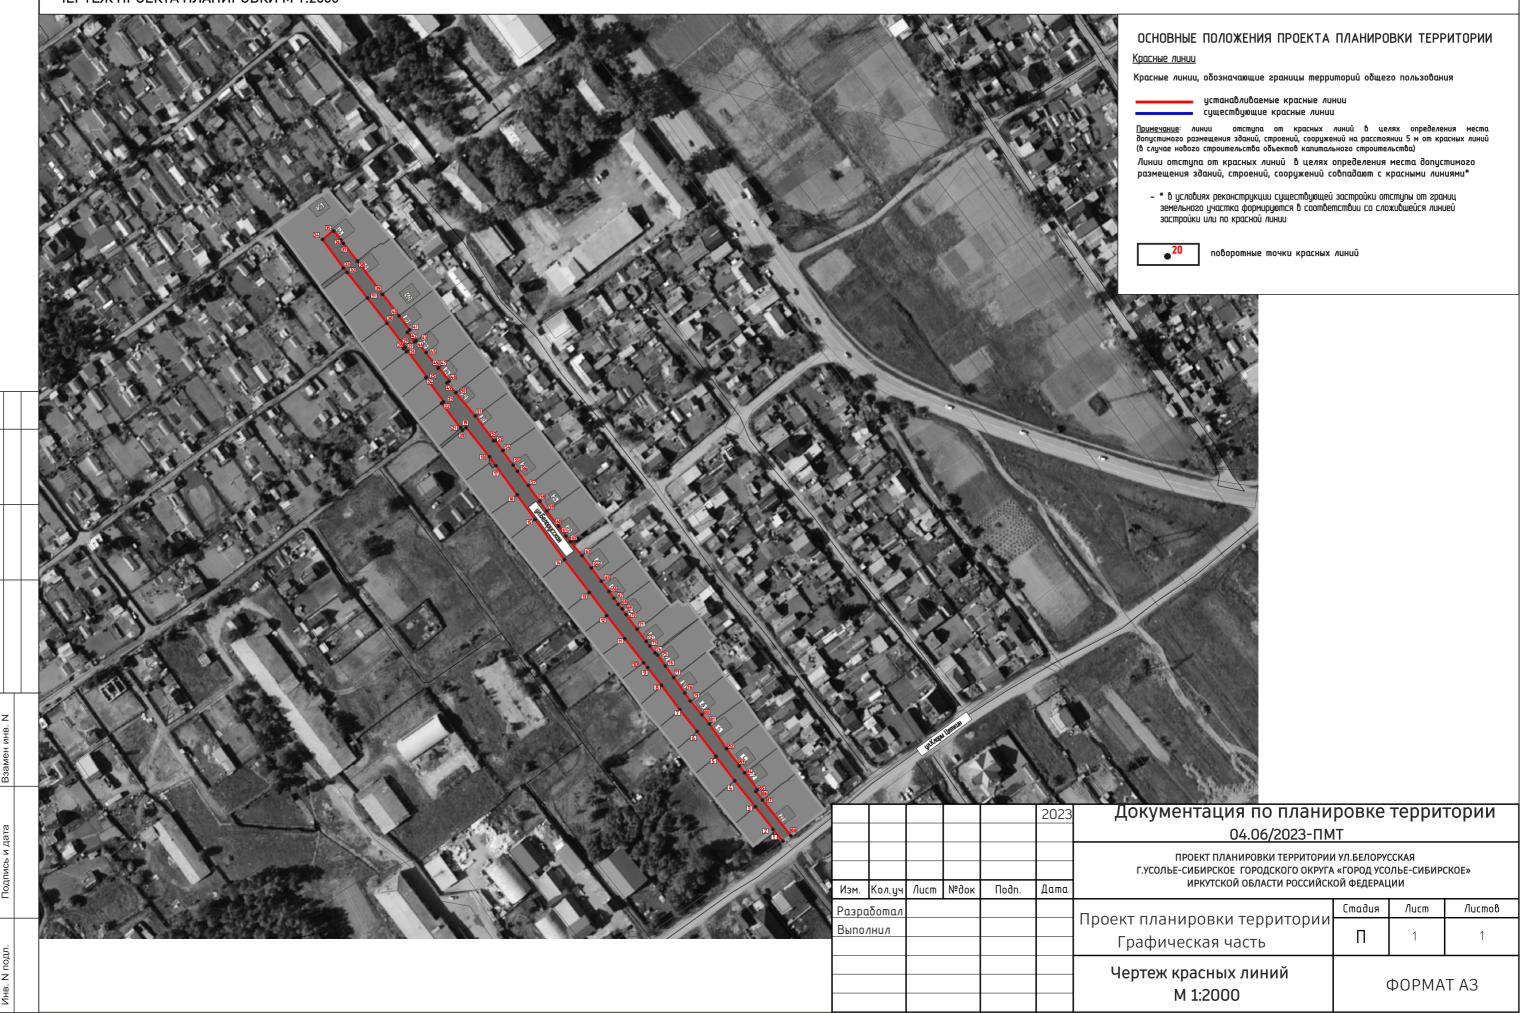

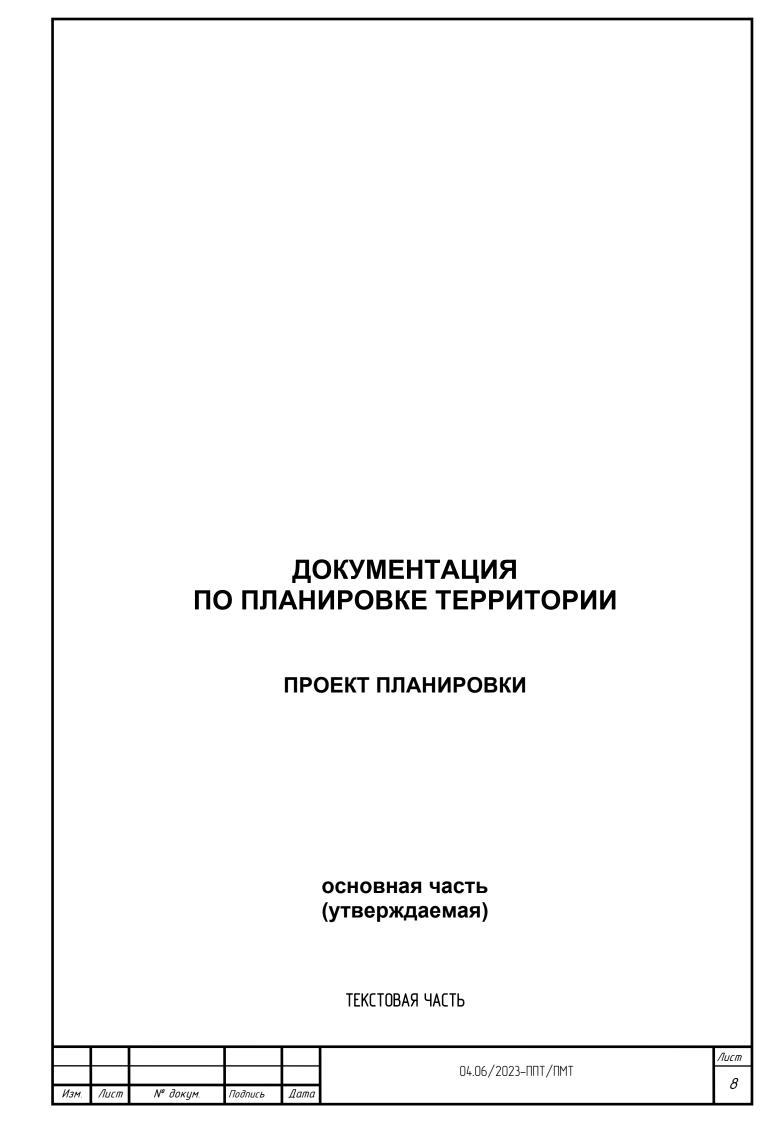

1. ПОЛОЖЕНИЕ О ХАРАКТЕРИСТИКАХ ПЛАНИРУЕМОГО РАЗВИТИЯ ТЕРРИТОРИИ

В соответствии со статьей 42 Градостроительного кодекса Российской Федерации подготовка проектов планировки территории осуществляется для выделения элементов планировочной структуры, установления границ территорий общего пользования, границ зон планируемого размещения объектов капитального строительства, определения характеристик и очередности планируемого развития территории.

Проект планировки территории разработан в отношении планировочной единицы, расположенной в районе ул. Белорусская г. Усолье-Сибирское, на основании постановления администрации города Усолье-Сибирское № 737-па от 06.04.2023г. «О принятии решения о подготовке документации по планировке территории ул. Белорусская г. Усолье-Сибирское городского округа «город Усолье-Сибирское» Иркутской области Российской Федерации»..

Численность населения города Усолье-Сибирское составляет — 76 047 человек.

Описание местоположения границ территории планировки и межевания

Ταδλυμα 1

Категория земель	Земли населенного пункта
Муниципальное образование	«город Усолье–Сибирское» Иркутской области
Кадастровый квартал	38:31:000045, 38:31:000047
Объект планировки и межевания	Часть квартала 38:31:000045, 38:31:000047
Площадь территории планировки и межевания	2,5 га.

Исходные данные

- Генеральный план муниципального образования «город Усолье—Сибирское», утверждённый решением городской Думы от 17.07.2009г. № 43/4(в ред. от 22.12.2022г. № 46/8);
- Правила землепользования и застройки муниципального образования «город Усолье-Сибирское», утвержденные решение городской Думы от 25.06.2020г. № 33/7 (в ред. от 22.12.2022г. № 46/8). Карта градостроительного зонирования;
- Местные нормативы градостроительного проектирования муниципального образования «город Усолье-Сибирское», утвержденные решением городской Думы от 28.01.2016г. № 9/6;
- Кадастровый план территории;

Современное использование территории

Проектом планировки разрабатывается застроенная территория площавью 2,5 га Территория имеет вытянутую форму в направлении с запада на северо-восток. В соответствии с документами территориального планирования муниципального образования «город Усолье-Сибирское» в границах планируемой территории не предусмотрено размещение объектов федерального, регионального и местного значения.

Определение параметров планируемого развития территории. Плотность и параметры застройки территории

Проектом планировки территории:

						Лист
					04.06/2023-ППТ/ПМТ	а
Изм.	Лист	№ докум.	Подпись	Дата		

- выделяются элементы планировочной структуры
- устанавливаются границы зоны планируемого размещения объектов капитального строительства;
- устанавливаются параметры планируемого развития элементов планировочной структуры,
- устанавливаются границы территорий общего пользования.

В границах территорий общего пользования размещаются улицы, проезды. В целях регулирования застройки устанавливаются линии отступа от красных линий на расстоянии от красных линий улиц — 5м.

Система транспортной инфраструктуры

Улично-дорожная сеть проектируемой территории выполнена в соответствии с требованиями нормативов градостроительного регулирования. Ул.Белорусская — относится к категории дорог — улицы местного значения. Проектируемая территория находится в пределах 600-метрового радиуса доступности остановочных пунктов общественного транспорта. Для обеспечения автомобильных проездов и противопожарного обслуживания объектов капитального строительства предусмотрены проезды с двумя полосами не менее 3.5 м.

Перечень координат характерных точек границ зон планируемого размещения

Проект планировки территории подготовлен в соответствии с системой координат, используемой для ведения Единого государственного реестра недвижимости (МСК–38, зона–3).

Каталог координат характерных точек красных линий

Ταδлυцα № 2

обозначение карактерных	коорді	ЈНОМЫ, М
точек границ	x	у
1	434158.38	3290359.97
2	434165.64	3290354.37
3	434179.28	3290343.62
4	434195.05	3290330.92
5	434209.92	3290319.58
6	434224.84	3290308.42
7	434237.75	3290298.00
8	434252.35	3290287.06
9	434266.61	3290275.99
10	434277.61	3290267.02
11	434280.06	3290265.22
12	434280.75	3290264.68
13	434294.97	3290253.63
14	434309.15	3290243.37
15	434328.76	3290227.85
16	434367.80	3290199.39
17	434385.48	3290186.40
18	434390.01	3290183.09
19	434408.58	3290168.65
20	434406.70	3290166.40
21	434408.16	3290165.16

						Лист
					04.06/2023-NNT/NMT	10
Изм.	Лист	№ докум.	Подпись	Дата		10

22	12112220	22004E2 02		
22	434423.38	3290153.93		
23	434424.17	3290154.99		
24	434438.83	3290144.40		
25	434439.18	3290144.82		
26	434454.95	3290133.25		
27	434454.31	3290132.44		
28	434456.23	3290131.01		
29	434456.88	3290131.86		
30	434471.86	3290120.82		
31	434486.88	3290108.77		
32	434502.99	3290096.45		
33	434505.23	3290094.46		
34	434522.27	3290081.90		
35	434527.96	3290088.34		
36	434523.24	3290092.10		
37	434518.72	3290095.30		
38	434509.26	3290102.64		
39	434489.50	3290117.97		
40	434476.01	3290128.17		
41	434467.25	3290134.57		
42	434466.30	3290133.39		
43	434460.46	3290137.42		
44	434461.01	3290138.19		
45	434452.45	3290145.17		
46	434444.57	3290151.59		
47	434444.94	3290152.05		
48	434438.93	3290156.69		
49	434436.96	3290158.22		
50	434435.86	3290157.17		
51	434429.53	3290162.11		
52	434415.64	3290174.13		
53	434414.36	3290175.07		
54	434409.38	3290178.81		
55	434403.08	3290183.56		
56	434400.49	3290185.40		
57	434400.93	3290186.01		
58	434394.66	3290190.64		
59	434386.50	3290196.21		
60	434381.73	3290199.79		
61	434377.60	3290202.89		
62	434373.48	3290206.01		
63	434358.04	3290217.37		
64	434339.62	3290231.57		
65	434331.07	3290238.72		
66	434328.67	3290240.53		
67	434323.41	3290244.55		
68	434318.39	3290248.30		
69	434315.01	3290250.53		
70	434313.03	3290252.15		
71	434307.94	3290255.59		

Изм.	Лист	№ докум.	Подпись	Дата

72	434303.88	3290258.84
73	434301.43	3290260.61
74	434286.61	3290272.03
75	434272.33	3290283.00
76	434271.29	3290284.06
77	434257.69	3290294.13
78	434246.25	3290302.10
79	434243.00	3290304.40
80	434229.20	3290315.47
81	434214.43	3290325.93
82	434199.80	3290336.94
83	434198.24	3290338.06
84	434193.09	3290342.12
85	434189.29	3290344.88
86	434188.54	3290343.94
87	434183.20	3290347.94
88	434161.94	3290364.73

Ταδлицα № 3

Каталог координат характерных точек границ зон планируемого размещения объектов капитального строительства

Обозначение	Коорди	JНОПЫ, M
характерных точек границ	X	У
1	434529.17	3290054.48
2	434545.17	3290075.88
3	434548.03	3290079.99
4	434549.89	3290082.81
5	434551.80	3290085.32
6	434542.82	3290093.16
7	434537.73	3290097.69
8	434537.00	3290098.58
9	434543.11	3290105.51
10	434530.79	3290117.08
11	434530.43	3290116.80
12	434523.55	3290123.28
13	434520.68	3290125.34
14	434518.93	3290127.28
15	434516.07	3290129.06
16	434513.24	3290131.74
17	434505.04	3290137.97
18	434505.24	3290138.23
19	434492.24	3290148.95
20	434487.48	3290152.42
21	434476.63	3290160.01
22	434467.73	3290166.53
23	434460.36	3290172.00
24	434453.65	3290177.11

						Лист
					04.06/2023-NNT/NMT	12
Изм.	Лист	№ докум.	Подпись	Дата		

25	434448.99	3290180.80
26	434445.91	3290182.99
27	434430.34	3290194.43
28	434411.91	3290209.05
29	434408.62	3290211.34
30	434389.21	3290226.43
31	434388.11	3290227.03
32	434373.59	3290238.64
33	434355.39	3290252.48
34	434339.62	3290231.57
35	434331.07	3290238.72
36	434338.68	3290248.85
37	434341.50	3290252.59
38	434343.36	3290255.07
39	434346.03	3290258.56
40	434334.03	3290267.70
41	434330.21	3290270.11
42	434316.32	3290280.56
43	434301.60	3290291.76
44	434300.83	3290292.54
45	434303.95	3290296.82
46	434300.98	3290299.67
47	434301.58	3290300.28
47	434302.40	3290300.20
49	434301.88	3290301.67
50	434302.72	3290301.07
51	434293.54	3290309.64
52	434289.42	3290312.44
52 	434284.11	3290312.44
54	434281.40	3290319.15
55	434279.66	3290316.37
56	434276.80	3290318.71
57	434278.00	3290316.71
58	434263.56	3290314.23
59	434260.76	3290321.43
60	434258.32	3290324.95
61	434244.14	3290324.95
62	434229.57	3290346.58
63 64	434215.33	3290357.24 3290364.53
65	434203.80	
	434199.02	3290368.14
66	434182.40	3290381.30
67	434177.37	3290385.00
68 69	434161.94	3290364.73
	434158.38	3290359.97
70	434165.64	3290354.37
71	434155.78	3290342.07
72	434168.85	3290331.40
73	434184.66	3290318.74
74	434194.79	3290310.62

Изм.	Лист	№ докум.	Подпись	Дата

75	434199.33	3290307.14
76	434205.99	3290302.25
77	434214.09	3290295.86
78	434227.43	3290285.33
79	434227.97	3290284.90
80	434237.54	3290276.37
81	434240.97	3290273.94
82	434271.91	3290250.20
83	434282.91	3290241.53
84	434284.98	3290239.87
85	434298.18	3290229.48
86	434304.88	3290224.18
87	434315.87	3290215.51
88	434317.79	3290214.00
89	434337.85	3290198.17
90	434341.30	3290195.13
91	434345.46	3290191.48
92	434356.39	3290183.37
93	434359.83	3290180.82
94	434376.22	3290167.89
95	434381.80	3290163.48
96	434393.58	3290154.18
97	434395.43	3290152.93
98	434397.10	3290151.99
99	434412.72	3290139.76
100	434426.75	3290129.27
101	434428.97	3290127.18
102	434442.95	3290117.18
103	434460.14	3290104.82
104	434475.68	3290093.95
105	434492.25	3290081.62
106	434494.58	3290080.17
107	434511.82	3290067.18

2. ПОЛОЖЕНИЕ ОБ ОЧЕРЕДНОСТИ ПЛАНИРУЕМОГО РАЗВИТИЯ ТЕРРИТОРИИ

Планируемое развитие: строительство (реконструкция) объектов индивидуальной жилой застройки, транспортной инфраструктуры.

Основные технико-экономические показатели проекта планировки

Ταδηυμα 4

Nº	Показате <i>п</i> и	Единица	Количество
n/n		измерения	
1.	Территория		
1.1.	Площадь проектируемой территории	кв.м.	24599
	В том числе:		
	– территория жилой застройки	кв.м.	20564
	– территория промышленных объектов	кв.м.	0
	– шерришория многофінктиональной одтественно-деловой	кв.м.	0

						Лист
					04.06/2023-NNT/NMT	14
Изм.	Лист	№ докум.	Подпись	Дата		

ı <u></u>			
	застройки		
	— территория транспортно й инфраструктуры	кв.м.	4035
	– территория специализированной общественной застройки	кв.м.	0
	– коммунально-складской застройки	кв.м.	0
	– озелененных территорий общего пользования	кв.м.	0
2.	Транспортная инфраструктура		
	Протяженность улично-дорожной сети:		
	Дороги местного значения	KM.	0,46
	Проезды	KM.	0

Изм.	Лист	№ докум.	Подпись	Дата