

Утверждены  
постановлением администрации  
города Усолье-Сибирское  
от 18.12.2023г. № 3104 -па

# ДОКУМЕНТАЦИЯ ПО ПЛАНИРОВКЕ ТЕРРИТОРИИ

## ПРОЕКТ ПЛАНИРОВКИ

основная часть  
(утверждаемая)

					<i>Документация по планировке территории</i>			
<i>Изм.</i>	<i>Лист</i>	<i>№ докум.</i>	<i>Подпись</i>	<i>Дата</i>				
<i>Разраб.</i>					Российская Федерация, Иркутская область, г. Усолье-Сибирское, в районе многоквартирных жилых домов №№ 29г, 35, 33 по ул. Восточная	<i>Стадия</i>	<i>Лист</i>	<i>Листов</i>
<i>Провер.</i>							1	

# ДОКУМЕНТАЦИЯ ПО ПЛАНИРОВКЕ ТЕРРИТОРИИ

## ПРОЕКТ ПЛАНИРОВКИ

основная часть  
(утверждаемая)

Том 1

					01.08/2023-ППТ/ПМТ	Лист
Изм.	Лист	№ докум.	Подпись	Дата		2

## СОСТАВ ДОКУМЕНТАЦИИ ПО ПЛАНИРОВКЕ ТЕРРИТОРИИ

Обозначение	Наименование	Состав тома
1	2	3
Том 1	Проект планировки территории. Основная часть	Графическая часть
		Текстовая часть
Том 2	Проект межевания территории. Основная часть	Графическая часть
		Текстовая часть

					01.08/2023-ППТ/ПМТ	Лист
Изм.	Лист	№ докум.	Подпись	Дата		3

## СОДЕРЖАНИЕ

### Тома 1

Обозначение	Наименование	Стр.
	Графическая часть	
Том 1	Чертеж планировки территории	6
	Чертеж красных линий	7
	Текстовая часть	
Том 1	Положение о характеристиках планируемого развития территории	9
Том 1	Положение об очередности планируемого развития территории	11

					01.08/2023-ППТ/ПМТ	Лист
Изм.	Лист	№ докум.	Подпись	Дата		4


**ДОКУМЕНТАЦИЯ  
ПО ПЛАНИРОВКЕ ТЕРРИТОРИИ**

**ПРОЕКТ ПЛАНИРОВКИ**

**основная часть  
(утверждаемая)**

**ГРАФИЧЕСКАЯ ЧАСТЬ**

					01.08/2023-ППТ/ПМТ	Лист
Изм.	Лист	№ докум.	Подпись	Дата		5

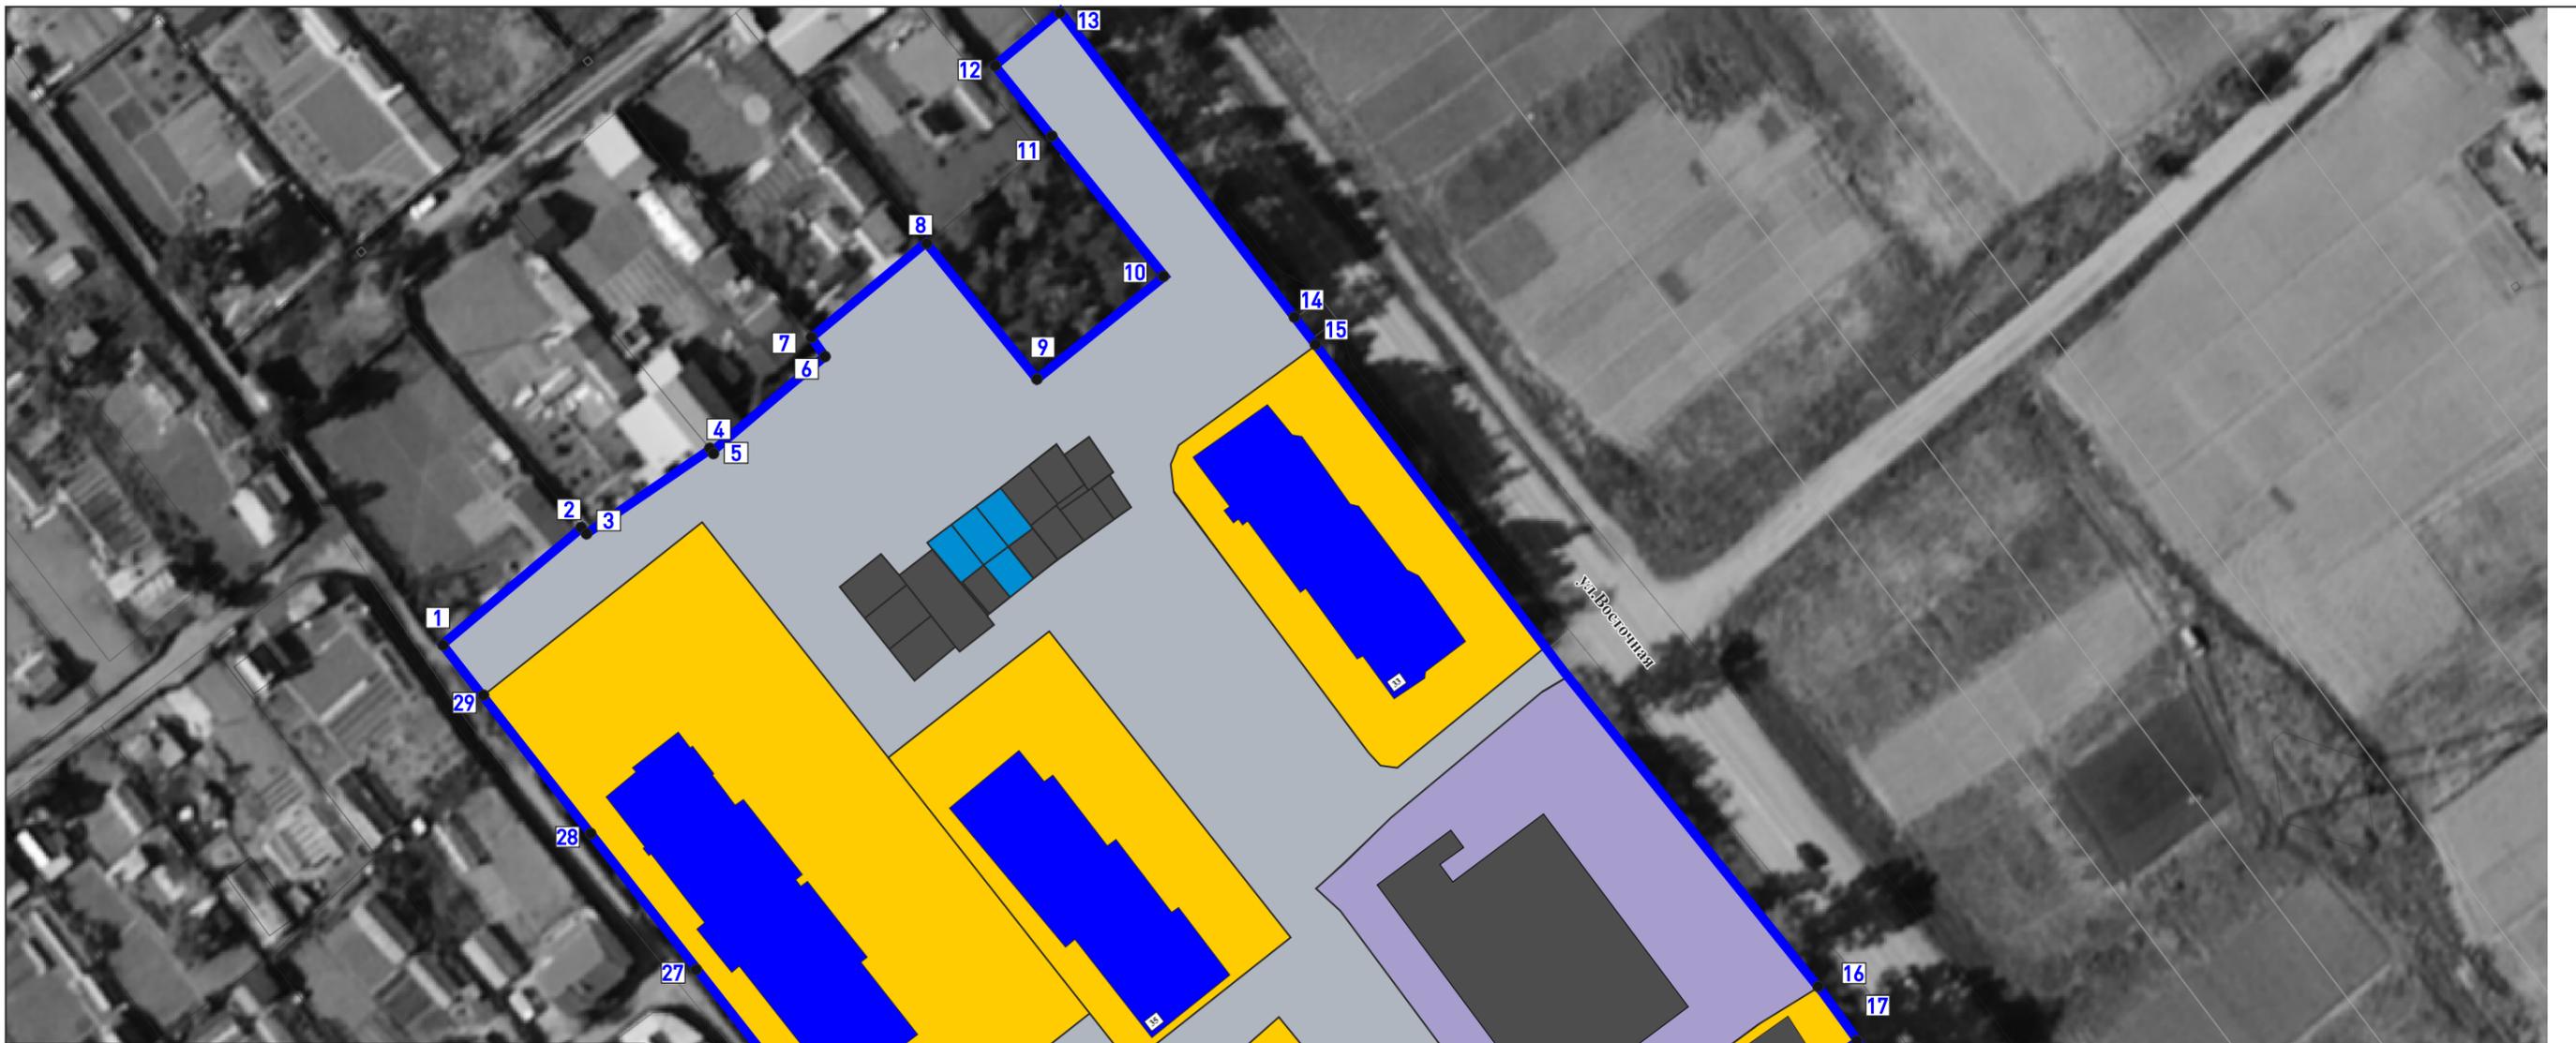

**ОСНОВНЫЕ ПОЛОЖЕНИЯ ПРОЕКТА ПЛАНИРОВКИ ТЕРРИТОРИИ**

- земельные участки (образуемые и существующие)
- границы проекта планировки

**ФУНКЦИОНАЛЬНОЕ ЗОНИРОВАНИЕ ТЕРРИТОРИИ**

- территории застройки малоэтажными жилыми домами
- территории застройки среднеэтажными жилыми домами
- территории транспортной инфраструктуры
- территории общего пользования
- территории многофункциональной общественно-деловой застройки
- территории специализированной общественной застройки

**ОБЪЕКТЫ КАПИТАЛЬНОГО СТРОИТЕЛЬСТВА существующие**

- жилые здания
- нежилые здания
- общественные здания

Взамен инв. N

Подпись и дата

Инв. N подл.

						<b>Заказчик: Администрация города Усолье-Сибирское</b>			
						ДОКУМЕНТАЦИЯ ПО ПЛАНИРОВКЕ ТЕРРИТОРИИ В РАЙОНЕ МНОГOKBAPТИРНЫХ ЖИЛЫХ ДОМОВ №№ 29г, 35, 33 ПО УЛВОСТОЧНАЯ ГУСОЛЬЕ-СИБИРСКОЕ ИРКУТСКОЙ ОБЛАСТИ РОССИЙСКОЙ ФЕДЕРАЦИИ			
Изм.	Кол.уч.	Лист	№ док.	Подпись	Дата	Проект планировки и проект межевания территории Проект планировки	Стадия	Лист	Листов
							П	1	1
						Чертеж проекта планировки М 1:1000	ООО «ТЕХНОБРЕНД»		

Разработал	Жданова М.В.				
Выполнил	Жданова М.В.				



**ОСНОВНЫЕ ПОЛОЖЕНИЯ ПРОЕКТА ПЛАНИРОВКИ ТЕРРИТОРИИ**

**Красные линии**

Красные линии, обозначающие границы территорий общего пользования

- существующие красные линии
- устанавливаемые красные линии

Примечание: линии отступа от красных линий в целях определения места допустимого размещения зданий, строений, сооружений на расстоянии 5 м от красных линий (в случае нового строительства объектов капитального строительства)

Линии отступа от красных линий в целях определения места допустимого размещения зданий, строений, сооружений совпадают с красными линиями\*

\* в условиях реконструкции существующей застройки отступы от границ земельного участка формируются в соответствии со сложившейся линией застройки или по красной линии

20 поворотные точки красных линий

						<b>Заказчик: Администрация города Усолье-Сибирское</b>			
						ДОКУМЕНТАЦИЯ ПО ПЛАНИРОВКЕ ТЕРРИТОРИИ В РАЙОНЕ МНОГООКВАРТИРНЫХ ЖИЛЫХ ДОМОВ №№ 29г, 35, 33 ПО УЛВОСТОЧНАЯ ГУСОЛЬЕ-СИБИРСКОЕ ИРКУТСКОЙ ОБЛАСТИ РОССИЙСКОЙ ФЕДЕРАЦИИ			
Изм.	Кол.уч.	Лист	№ док.	Подпись	Дата	Проект планировки и проект межевания территории Проект планировки	Стадия	Лист	Листов
Разработал				Жданова М.В.			П	1	1
Выполнил				Жданова М.В.					
						Чертеж красных линий М 1:1000	ООО «ТЕХНОБРЕНД»		

Взамен инв. N  
Подпись и дата  
Инв. N подл.

**ДОКУМЕНТАЦИЯ  
ПО ПЛАНИРОВКЕ ТЕРРИТОРИИ**

**ПРОЕКТ ПЛАНИРОВКИ**

**основная часть  
(утверждаемая)**

**ТЕКСТОВАЯ ЧАСТЬ**

					01.08/2023-ППТ/ПМТ	Лист
Изм.	Лист	№ докум.	Подпись	Дата		8

## 1. ПОЛОЖЕНИЕ О ХАРАКТЕРИСТИКАХ ПЛАНИРУЕМОГО РАЗВИТИЯ ТЕРРИТОРИИ

В соответствии со статьей 42 Градостроительного кодекса Российской Федерации подготовка проектов планировки территории осуществляется для выделения элементов планировочной структуры, установления границ территорий общего пользования, границ зон планируемого размещения объектов капитального строительства, определения характеристик и очередности планируемого развития территории.

Проект планировки территории разработан в отношении планировочной единицы, расположенной в районе многоквартирных жилых домов №№ 29г, 35, 33 по ул. Восточная, на основании постановления администрации города Усолье-Сибирское № 1306-па от 13.06.2023г. «О принятии решения о подготовке документации по планировке территории в районе многоквартирных жилых домов №№ 29г, 35, 33 по ул. Восточная г.Усолье-Сибирское городского округа город Усолье-Сибирское Иркутской области Российской Федерации», технического задания к муниципальному контракту № № 553/2023 от 11.07.2023г.

Численность населения города Усолье-Сибирское составляет – 76 047 человек.

### *Описание местоположения границ территории планировки и межевания*

Таблица 1

Категория земель	Земли населенного пункта
Муниципальное образование	«город Усолье-Сибирское» Иркутской области
Кадастровый квартал	38:31:000045
Объект планировки и межевания	Часть квартала 38:31:000045
Площадь территории планировки и межевания	2,3га.

### *Исходные данные*

- Генеральный план муниципального образования «город Усолье-Сибирское», утверждённый решением городской Думы от 17.07.2009г. № 43/4 (в ред. от 28.04.2022г. № 28/7);
- Правила землепользования и застройки муниципального образования «город Усолье-Сибирское», утвержденные решением городской Думы от 25.06.2020г. № 33/7 (в ред. от 22.12.2022г. № 46/8). Карта градостроительного зонирования;
- Местные нормативы градостроительного проектирования муниципального образования «город Усолье-Сибирское», утвержденные решением городской Думы от 28.01.2016г. № 9/6 (в ред. от 30.03.2023г. № 28/8);
- Кадастровый план территории.

### *Современное использование территории*

Проектом планировки разрабатывается застроенная территория площадью 2,3 га. Территория имеет вытянутую форму в направлении с запада на северо-восток. В соответствии с документами территориального планирования муниципального

					01.08/2023-ППТ/ПМТ	Лист
Изм.	Лист	№ докум.	Подпись	Дата		9

образования «город Усолье-Сибирское» в границах планируемой территории не предусмотрено размещение объектов федерального, регионального и местного значения.

### **Определение параметров планируемого развития территории. Плотность и параметры застройки территории**

Проектом планировки территории:

- выделяются элементы планировочной структуры
- устанавливаются границы зоны планируемого размещения объектов капитального строительства;
- устанавливаются параметры планируемого развития элементов планировочной структуры;
- устанавливаются границы территорий общего пользования.

В границах территорий общего пользования размещаются улицы, проезды. В целях регулирования застройки устанавливаются линии отступа от красных линий на расстоянии от красных линий улиц – 5м.

### **Система транспортной инфраструктуры**

Улично-дорожная сеть проектируемой территории выполнена в соответствии с требованиями нормативов градостроительного регулирования. Ул.Восточная – улица местного значения. Проектируемая территория находится в пределах 600-метрового радиуса доступности остановочных пунктов общественного транспорта. Для обеспечения автомобильных проездов и противопожарного обслуживания объектов капитального строительства предусмотрены проезды с двумя полосами не менее 3.5 м.

### **Перечень координат характерных точек границ зон планируемого размещения**

Проект планировки территории подготовлен в соответствии с системой координат, используемой для ведения Единого государственного реестра недвижимости (МСК-38, зона 3).

Таблица № 2

Каталог координат характерных точек красных линий (существующих)

Обозначение характерных точек границ	Координаты, м	
	X	Y
1	434797.83	3290127.64
2	434751.72	3290162.70
3	434747.27	3290166.08
4	434701.52	3290200.59
5	434697.35	3290204.05
6	434650.47	3290242.12
7	434642.39	3290248.00

Каталог координат характерных точек красных линий (устанавливаемых)

Обозначение характерных точек границ	Координаты, м	
	X	Y

1	434702.07	3290034.29
2	434693.97	3290040.71
3	434615.55	3290102.41
4	434590.47	3290123.38
5	434591.77	3290125.10
6	434570.42	3290141.67
7	434566.67	3290144.58

Таблица № 3

**Каталог координат характерных точек границ зон планируемого размещения объектов капитального строительства**

Обозначение характерных точек границ	Координаты, м	
	X	Y
1	434702.07	3290034.31
2	434719.63	3290055.47
3	434718.86	3290056.11
4	434731.70	3290074.69
5	434731.32	3290075.01
6	434745.70	3290092.32
7	434748.39	3290090.08
8	434762.76	3290107.38
9	434741.98	3290124.02
10	434757.42	3290143.29
11	434778.64	3290126.56
12	434789.41	3290117.61
13	434797.83	3290127.64
14	434701.46	3290200.76
15	434697.35	3290204.05
16	434650.47	3290242.12
17	434642.39	3290248.00
18	434635.15	3290238.37
19	434586.39	3290170.33
20	434573.18	3290153.32
21	434570.79	3290150.11
22	434566.67	3290144.58
23	434591.77	3290125.10
24	434590.47	3290123.38
25	434615.55	3290102.41
26	434619.49	3290099.18
27	434663.23	3290065.25
28	434664.03	3290064.65
29	434694.36	3290040.40

**2. ПОЛОЖЕНИЕ ОБ ОЧЕРЕДНОСТИ ПЛАНИРУЕМОГО РАЗВИТИЯ ТЕРРИТОРИИ**

Планируемое развитие: строительство (реконструкция) объектов малоэтажной, среднеэтажной жилой застройки.

**Основные технико-экономические показатели проекта планировки**

Таблица 4

№ п/п	Показатели	Единица измерения	Количество
-------	------------	-------------------	------------

					01.08/2023-ППТ/ПМТ				Лист
Изм.	Лист	№ докум.	Подпись	Дата				11	

1.	Территория		
1.1.	Площадь проектируемой территории	кв.м.	22651
	В том числе:		
	- территория жилой застройки	кв.м.	11171
	- территория промышленных объектов	кв.м.	0
	- территория многофункциональной общественно-деловой застройки	кв.м.	0
	- территория транспортной инфраструктуры	кв.м.	0
	- территория специализированной общественной застройки	кв.м.	2925
	- территории общего пользования	кв.м.	8555
2.	Транспортная инфраструктура		
	Протяженность улично-дорожной сети:		
	Дороги местного значения	км.	0
	Проезды	км.	0

					01.08/2023-ППТ/ПМТ	Лист
Изм.	Лист	№ докум.	Подпись	Дата		12

**ДОКУМЕНТАЦИЯ  
ПО ПЛАНИРОВКЕ ТЕРРИТОРИИ**

**ПРОЕКТ МЕЖЕВАНИЯ**

**основная часть  
(утверждаемая)**

**Том 2**

					01.08/2023-ППТ/ПМТ	Лист
Изм.	Лист	№ докум.	Подпись	Дата		2

**СОСТАВ  
ДОКУМЕНТАЦИИ ПО ПЛАНИРОВКЕ ТЕРРИТОРИИ**

Обозначение	Наименование	Состав тома
1	2	3
Том 1	Проект планировки территории. Основная часть	Графическая часть
		Текстовая часть
Том 2	Проект межевания территории. Основная часть	Графическая часть
		Текстовая часть

					01.08/2023-ППТ/ПМТ	Лист
Изм.	Лист	№ докум.	Подпись	Дата		3

## СОДЕРЖАНИЕ Том 2

Обозначение	Наименование	Стр.
	Графическая часть	
Том 2	Чертеж межевания территории	6
	Текстовая часть	
Том 2	1. Перечень и сведения о площади образуемых земельных участков, в том числе способы их образования	8
Том 2	2. Перечень и сведения о площади образуемых земельных участков, которые будут отнесены к территориям общего пользования или имуществу общего пользования, в том числе в отношении которых предполагаются резервирование и (или) изъятие для государственных или муниципальных нужд	10
Том 2	3. Вид разрешенного использования образуемых земельных участков в соответствии с проектом планировки территории	11
Том 2	4. Сведения о границах территории, в отношении которой утвержден проект межевания	11
Том 2	5. Каталог координат поворотных точек границ образуемых земельных участков	12

					01.08/2023-ППТ/ПМТ	Лист
Изм.	Лист	№ докум.	Подпись	Дата		4

**ДОКУМЕНТАЦИЯ  
ПО ПЛАНИРОВКЕ ТЕРРИТОРИИ**

**ПРОЕКТ МЕЖЕВАНИЯ**

**основная часть  
(утверждаемая)**

**Том 2**

**ГРАФИЧЕСКАЯ ЧАСТЬ**

					01.08/2023-ППТ/ПМТ	Лист
Изм.	Лист	№ докум.	Подпись	Дата		5



**УСЛОВНЫЕ ОБОЗНАЧЕНИЯ**

  границы проектирования

  земельные участки, сведения о котором содержатся в ЕГРН

  образуемые земельные участки

  ликвидируемые земельные участки

38:31:000038:316 условный номер образуемого земельного участка  
 38:31:000038:6168 кадастровый номер земельного участка, сведения о котором содержатся в ЕГРН  
 38:31:000038:5508 кадастровый номер ликвидируемого земельного участка, сведения о котором содержатся в ЕГРН

Взамен инв. N

Подпись и дата

Инв. N подл.

**Примечание:**  
 Границы проектируемой территории межевания совпадают с границами, указанными в проекте планировки территории. Координаты красных линий межевания совпадают с координатами красных линий, указанными в проекте планировки территории.

Линии отступа от красных линий в целях определения места допустимого размещения зданий, строений, сооружений совпадают с красными линиями\*

\* в условиях реконструкции существующей застройки отступы от границ земельного участка формируются в соответствии со сложившейся линией застройки или по красной линии

Линии отступа от красных линий в целях определения места допустимого размещения зданий, строений, сооружений на расстоянии 5 м от красных линий (в случае нового строительства объектов капитального строительства)

<b>Заказчик: Администрация города Усолье-Сибирское</b>					
ДОКУМЕНТАЦИЯ ПО ПЛАНИРОВКЕ ТЕРРИТОРИИ В РАЙОНЕ МНОГООКВАРТИРНЫХ ЖИЛЫХ ДОМОВ №№ 29г, 35, 33 ПО УЛЬВОСТОЧНАЯ ГУСОЛЬЕ-СИБИРСКОЕ ИРКУТСКОЙ ОБЛАСТИ РОССИЙСКОЙ ФЕДЕРАЦИИ					
Изм.	Кол.уч.	Лист	№ док.	Подпись	Дата
Разработал		Жданова М.В.			
Выполнил		Жданова М.В.			
Проект планировки и проект межевания территории Проект межевания				Стадия	Лист
				П	1
Чертеж проекта межевания М 1:1000				ООО «ТЕХНОБРЕНД»	

**ДОКУМЕНТАЦИЯ  
ПО ПЛАНИРОВКЕ ТЕРРИТОРИИ**

**ПРОЕКТ МЕЖЕВАНИЯ**

**основная часть  
(утверждаемая)**

**Том 2**

**ТЕКСТОВАЯ ЧАСТЬ**

					01.08/2023-ППТ/ПМТ	Лист
Изм.	Лист	№ докум.	Подпись	Дата		7

# 1. ПЕРЕЧЕНЬ И СВЕДЕНИЯ О ПЛОЩАДИ ОБРАЗУЕМЫХ ЗЕМЕЛЬНЫХ УЧАСТКОВ, В ТОМ ЧИСЛЕ ВОЗМОЖНЫЕ СПОСОБЫ ИХ ОБРАЗОВАНИЯ

В соответствии со статьей 43 Градостроительного кодекса Российской Федерации подготовка проектов межевания территории осуществляется в целях определения местоположения границ, образуемых и изменяемых земельных участков и установления публичных сервитутов.

Проект межевания выполнен в районе многоквартирных жилых домов в районе многоквартирных жилых домов №№ 29г, 35, 33 по ул. Восточная в г.Усолье-Сибирское на основании следующих исходных данных:

- Генеральный план муниципального образования «город Усолье-Сибирское», утверждённый решением городской Думы от 17.07.2009г. № 43/4 (в ред. от 28.04.2022г. № 28/7);
- Правила землепользования и застройки муниципального образования «город Усолье-Сибирское», утвержденные решение городской Думы от 25.06.2020г. № 33/7 (в ред. от 22.12.2022г. № 46/8). Карта градостроительного зонирования;
- постановления администрации города Усолье-Сибирское № 1306-па от 13.06.2023г. «О принятии решения о подготовке документации по планировке территории в районе многоквартирных жилых домов №№ 29г, 35, 33 по ул. Восточная г.Усолье-Сибирское городского округа город Усолье-Сибирское Иркутской области Российской Федерации»;
- технического задания к муниципальному контракту № 553/2023 от 11.07.2023г.;
- сведения из единого государственного реестра недвижимости;
- и другие данные.

Настоящим проектом межевания предусматриваются действия по определению местоположения границ образуемых земельных участков, на которых планируется размещение объектов капитального строительства, изменяемых земельных участков, а также установлению границ земельных участков, которые после образования будут относиться к территориям общего пользования. Границы таких земельных участков определяются с учетом границ смежных земельных участков, поставленных на кадастровый учет.

Сведения о кадастровых номерах земельных участков, участвующих в межевании, площадях, сведения об образуемых земельных участках, в том числе их площади и планируемый вид разрешенного использования, способе образования представлены в таблице 1.

## Перечень и сведения о площади образуемых земельных участков, в том числе возможные способы их образования

Таблица 1

Условный номер, образуемого (кадастровый номер уточняемого) земельного участка	Адрес, образуемых земельных участков/ местоположение	Категория земель	Способ образования земельного участка	Вид разрешенного использования	Площадь, кв. м.*
:3У1	Российская Федерация,	земли населенных	образование путем перераспределения	малоэтажная многоквартирная	1815

					01.08/2023-ППТ/ПМТ	Лист
Изм.	Лист	№ докум.	Подпись	Дата		8

	Иркутская область, городской округ город Усолье-Сибирское, г. Усолье-Сибирское, ул.Восточная, з/у 35	пунктов	земельного участка с кадастровым номером 38:31:000045:533 и земель, находящихся в государственной или муниципальной собственности	жилая застройка 2.1.1.	
:ЗУ2	Российская Федерация, Иркутская область, городской округ город Усолье-Сибирское, г. Усолье-Сибирское, ул.Восточная, з/у 33	земли населенных пунктов	образование путем перераспределения земельного участка с кадастровым номером 38:31:000045:502 и земель, находящихся в государственной или муниципальной собственности	малоэтажная многоквартирная жилая застройка 2.1.1.	1754
:ЗУ3	Российская Федерация, Иркутская область, городской округ город Усолье-Сибирское, г. Усолье-Сибирское, ул.Восточная	земли населенных пунктов	образование из земель, находящихся в государственной или муниципальной собственности	хранение автотранспорта 2.7.1.	34
:ЗУ4	Российская Федерация, Иркутская область, городской округ город Усолье-Сибирское, г. Усолье-Сибирское, ул.Восточная	земли населенных пунктов	образование из земель, находящихся в государственной или муниципальной собственности	хранение автотранспорта 2.7.1.	28
:ЗУ5	Российская Федерация, Иркутская область, городской округ город Усолье-Сибирское, г. Усолье-Сибирское, ул.Восточная	земли населенных пунктов	образование из земель, находящихся в государственной или муниципальной собственности	хранение автотранспорта 2.7.1.	29
:ЗУ6	Российская Федерация, Иркутская область, городской округ город Усолье-Сибирское, г. Усолье-Сибирское, ул.Восточная	земли населенных пунктов	образование из земель, находящихся в государственной или муниципальной собственности	хранение автотранспорта 2.7.1.	36

:ЗУ7	Российская Федерация, Иркутская область, городской округ город Усолье-Сибирское, г. Усолье-Сибирское, ул.Восточная	земли населенных пунктов	образование из земель, находящихся в государственной или муниципальной собственности	хранение автотранспорта 2.7.1.	33
:ЗУ8	Российская Федерация, Иркутская область, городской округ город Усолье-Сибирское, г. Усолье-Сибирское, ул.Восточная	земли населенных пунктов	образование из земель, находящихся в государственной или муниципальной собственности	хранение автотранспорта 2.7.1.	21
:ЗУ9	Российская Федерация, Иркутская область, городской округ город Усолье-Сибирское, г. Усолье-Сибирское, ул.Восточная, з/у 29г	земли населенных пунктов	образование путем перераспределения земельного участка с кадастровым номером 38:31:000045:501 и земель, находящихся в государственной или муниципальной собственности	малоэтажная многоквартирная жилая застройка 2.1.1.	4000
:ЗУ10	Российская Федерация, Иркутская область, городской округ город Усолье-Сибирское, г. Усолье-Сибирское, ул.Восточная	земли населенных пунктов	образование путем перераспределения земельного участка с кадастровым номером 38:31:000045:1660 и земель, находящихся в государственной или муниципальной собственности	земельные участки (территории) общего пользования 12.0	8555

*\*Площадь земельного участка, подлежащего образованию (перераспределение, раздел) уточняется на стадии подготовки межевого плана кадастровым инженером для постановки земельного участка на кадастровый учет.*

**2. ПЕРЕЧЕНЬ И СВЕДЕНИЯ О ПЛОЩАДИ ОБРАЗУЕМЫХ ЗЕМЕЛЬНЫХ УЧАСТКОВ, КОТОРЫЕ БУДУТ ОТНЕСЕНЫ К ТЕРРИТОРИЯМ ОБЩЕГО ПОЛЬЗОВАНИЯ ИЛИ ИМУЩЕСТВУ ОБЩЕГО ПОЛЬЗОВАНИЯ, В ТОМ ЧИСЛЕ В ОТНОШЕНИИ КОТОРЫХ ПРЕДПОЛАГАЮТСЯ РЕЗЕРВИРОВАНИЕ И (ИЛИ) ИЗЪЯТИЕ ДЛЯ ГОСУДАРСТВЕННЫХ ИЛИ МУНИЦИПАЛЬНЫХ НУЖД**

Проектом межевания не предусмотрено образование земельных участков, которые подлежат изъятию. Резервированию подлежат все образуемые земельные участки, предусмотренные данным проектом межевания территории.

Земельные участки, которые будут отнесены к территориям общего пользования, отсутствуют.

					01.08/2023-ППТ/ПМТ	Лист
Изм.	Лист	№ докум.	Подпись	Дата		10

### 3. ВИД РАЗРЕШЕННОГО ИСПОЛЬЗОВАНИЯ ОБРАЗУЕМЫХ ЗЕМЕЛЬНЫХ УЧАСТКОВ В СООТВЕТСТВИИ С ПРОЕКТОМ ПЛАНИРОВКИ ТЕРРИТОРИИ

Планируемый вид разрешенного использования формируемых земельных участков в соответствии с утвержденным Приказом Федеральной службы государственной регистрации, кадастра и картографии от 10.11.2020г. № П/0412 классификатором «Об утверждении классификатора видов разрешенного использования земельных участков» представлен в таблице 1.

### 4. СВЕДЕНИЯ О ГРАНИЦАХ ТЕРРИТОРИИ, В ОТНОШЕНИИ КОТОРОЙ УТВЕРЖДЕН ПРОЕКТ МЕЖЕВАНИЯ

Координаты характерных точек границ территории, в отношении которой утвержден проект межевания, определяются в соответствии с требованиями к точности определения координат характерных точек границ, установленных в соответствии с Земельным кодексом Российской Федерации и совпадают с координатами характерных точек проекта планировки территории.

Таблица 2

Обозначение характерных точек границ	Координаты, м	
	X	Y
1	434702.07	3290034.31
2	434719.63	3290055.47
3	434718.86	3290056.11
4	434731.70	3290074.69
5	434731.32	3290075.01
6	434745.70	3290092.32
7	434748.39	3290090.08
8	434762.76	3290107.38
9	434741.98	3290124.02
10	434757.42	3290143.29
11	434778.64	3290126.56
12	434789.41	3290117.61
13	434797.83	3290127.64
14	434701.46	3290200.76
15	434697.35	3290204.05
16	434650.47	3290242.12
17	434642.39	3290248.00
18	434635.15	3290238.37
19	434586.39	3290170.33
20	434573.18	3290153.32
21	434570.79	3290150.11
22	434566.67	3290144.58
23	434591.77	3290125.10
24	434590.47	3290123.38
25	434615.55	3290102.41
26	434619.49	3290099.18
27	434663.23	3290065.25
28	434664.03	3290064.65
29	434694.36	3290040.40

## 5. КАТАЛОГ КООРДИНАТ ПОВОРОТНЫХ ТОЧЕК ГРАНИЦ ОБРАЗУЕМЫХ ЗЕМЕЛЬНЫХ УЧАСТКОВ

Таблица 3

:ЗУ1		
Номер точки	Координата X	Координата Y
1	434684.94	3290101.74
2	434704.12	3290125.97
3	434657.97	3290162.45
4	434638.79	3290138.21
5	434663.19	3290118.94
6	434663.83	3290119.71
7	434664.60	3290119.08
8	434663.96	3290118.31
9	434666.45	3290116.35
10	434666.91	3290116.91
11	434667.68	3290116.27
12	434667.23	3290115.72
:ЗУ2		
Номер точки	Координата X	Координата Y
1	434695.89	3290166.68
2	434725.35	3290144.71
3	434729.33	3290144.36
4	434732.21	3290145.57
5	434747.27	3290166.08
6	434701.52	3290200.59
7	434683.54	3290178.56
8	434683.95	3290176.06
9	434685.34	3290174.41
:ЗУ3		
Номер точки	Координата X	Координата Y
1	434711.45	3290112.68
2	434711.61	3290112.55
3	434716.62	3290108.50
4	434717.40	3290107.86
5	434720.19	3290111.37
6	434714.15	3290116.14
:ЗУ4		
Номер точки	Координата X	Координата Y
1	434711.43	3290112.67
2	434714.15	3290116.14
3	434709.22	3290120.00
4	434706.50	3290116.54
:ЗУ5		
Номер точки	Координата X	Координата Y
1	434716.91	3290119.84
2	434712.11	3290123.64
3	434709.22	3290120.00
4	434714.15	3290116.14
:ЗУ6		
Номер точки	Координата X	Координата Y
1	434723.04	3290115.06
2	434716.91	3290119.84
3	434714.15	3290116.14

4	434720.19	3290111.37
<b>:ЗУ7</b>		
<b>Номер точки</b>	<b>Координата Х</b>	<b>Координата Y</b>
1	434720.18	3290123.01
2	434723.18	3290127.09
3	434722.47	3290127.59
4	434717.82	3290131.28
5	434715.04	3290127.31
6	434719.72	3290123.58
7	434719.62	3290123.43
<b>:ЗУ8</b>		
<b>Номер точки</b>	<b>Координата Х</b>	<b>Координата Y</b>
1	434725.66	3290132.24
2	434727.74	3290135.13
3	434722.87	3290138.49
4	434720.84	3290135.56
<b>:ЗУ9</b>		
<b>Номер точки</b>	<b>Координата Х</b>	<b>Координата Y</b>
1	434620.09	3290098.65
2	434694.36	3290040.40
3	434720.58	3290073.55
4	434700.20	3290089.67
5	434699.43	3290090.31
6	434689.65	3290098.03
7	434684.94	3290101.74
8	434667.23	3290115.72
9	434667.05	3290115.50
10	434666.28	3290116.14
11	434666.45	3290116.35
12	434663.96	3290118.31
13	434663.19	3290118.94
14	434646.63	3290132.01
15	434624.04	3290103.42
<b>:ЗУ10</b>		
<b>Номер точки</b>	<b>Координата Х</b>	<b>Координата Y</b>
1	434573.18	3290153.32
2	434623.67	3290112.24
3	434619.50	3290107.18
4	434624.04	3290103.42
5	434646.63	3290132.01
6	434638.79	3290138.21
7	434657.97	3290162.45
8	434704.12	3290125.97
9	434684.94	3290101.74
10	434699.43	3290090.31
11	434700.07	3290091.08
12	434700.84	3290090.44
13	434700.20	3290089.67
14	434720.58	3290073.55
15	434694.36	3290040.40
16	434702.07	3290034.31
17	434719.63	3290055.47
18	434718.86	3290056.11
19	434731.70	3290074.69
20	434731.32	3290075.01

<i>Изм.</i>	<i>Лист</i>	<i>№ докум.</i>	<i>Подпись</i>	<i>Дата</i>

01.08/2023-ППТ/ПМТ

Лист

13

21	434745.70	3290092.32
22	434748.39	3290090.08
23	434762.76	3290107.38
24	434741.98	3290124.02
25	434757.42	3290143.29
26	434775.64	3290128.93
27	434775.75	3290129.05
28	434776.52	3290128.41
29	434776.43	3290128.30
30	434778.64	3290126.56
31	434789.41	3290117.61
32	434794.98	3290124.25
33	434797.83	3290127.64
34	434751.72	3290162.70
35	434747.27	3290166.08
36	434732.21	3290145.57
37	434729.33	3290144.36
38	434725.35	3290144.71
39	434695.89	3290166.68
40	434685.34	3290174.41
41	434683.95	3290176.06
42	434683.54	3290178.56
43	434701.52	3290200.59
44	434697.35	3290204.05
45	434694.75	3290200.03
46	434690.40	3290194.73
47	434677.69	3290179.29
48	434669.34	3290170.56
49	434665.19	3290166.23
50	434662.17	3290169.63
51	434624.94	3290197.37
52	434615.86	3290185.28
53	434645.93	3290160.53
54	434634.04	3290147.24
55	434630.78	3290150.61
56	434626.54	3290146.37
57	434623.72	3290149.20
58	434625.30	3290150.79
59	434621.01	3290155.00
60	434615.91	3290148.37
61	434591.63	3290166.44
62	434586.39	3290170.33
63	434790.05	3290118.45
64	434789.41	3290117.68
65	434788.64	3290118.32
66	434789.28	3290119.09
63	434790.05	3290118.45
67	434710.83	3290094.39
68	434706.15	3290098.14
69	434701.46	3290101.89
70	434696.77	3290105.64
71	434701.77	3290111.88
72	434701.12	3290112.51
73	434705.12	3290117.63
74	434706.48	3290116.56

					01.08/2023-ППТ/ПМТ	Лист
Изм.	Лист	№ докум.	Подпись	Дата		14

75	434709.22	3290120.00
76	434712.11	3290123.64
77	434715.04	3290127.31
78	434717.82	3290131.28
79	434720.84	3290135.56
80	434722.87	3290138.49
81	434727.74	3290135.13
82	434728.09	3290135.63
83	434733.35	3290132.03
84	434731.00	3290128.35
85	434730.83	3290128.09
86	434732.27	3290127.09
87	434729.12	3290122.91
88	434725.77	3290118.63
89	434723.04	3290115.06
90	434720.19	3290111.37
91	434717.40	3290107.86
92	434716.62	3290108.50
93	434712.65	3290103.36
94	434712.56	3290103.25
95	434715.83	3290100.63
67	434710.83	3290094.39
96	434702.33	3290092.33
97	434701.56	3290092.97
98	434702.20	3290093.74
99	434702.97	3290093.10
96	434702.33	3290092.33
100	434634.45	3290126.47
101	434632.97	3290122.71
102	434628.97	3290124.29
103	434630.45	3290128.05
100	434634.45	3290126.47

					01.08/2023-ППТ/ПМТ	Лист
Изм.	Лист	№ докум.	Подпись	Дата		15