

**ДОКУМЕНТАЦИЯ
ПО ПЛАНИРОВКЕ ТЕРРИТОРИИ**

ПРОЕКТ МЕЖЕВАНИЯ

**основная часть
(утверждаемая)**

Том 2

					02.06/2024-ДПТ	Лист
Изм.	Лист	№ докум.	Подпись	Дата		2

**СОСТАВ
ДОКУМЕНТАЦИИ ПО ПЛАНИРОВКЕ ТЕРРИТОРИИ**

Обозначение	Наименование	Состав тома
1	2	3
Том 1	Проект планировки территории. Основная часть	Графическая часть
		Текстовая часть
Том 2	Проект межевания территории. Основная часть	Графическая часть
		Текстовая часть

					02.06/2024-ДПТ	Лист
Изм.	Лист	№ докум.	Подпись	Дата		3

СОДЕРЖАНИЕ

Тома 2

Обозначение	Наименование	Стр.
	Графическая часть	
Том 2	Чертеж межевания территории	6-7
	Текстовая часть	
Том 2	1. Перечень и сведения о площади образуемых земельных участков, в том числе способы их образования	7
Том 2	2. Перечень и сведения о площади образуемых земельных участков, которые будут отнесены к территориям общего пользования или имуществу общего пользования, в том числе в отношении которых предполагаются резервирование и (или) изъятие для государственных или муниципальных нужд	12
Том 2	3. Вид разрешенного использования образуемых земельных участков в соответствии с проектом планировки территории	13
Том 2	4. Сведения о границах территории, в отношении которой утвержден проект межевания	13
Том 2	5. Каталог координат поворотных точек границ образуемых земельных участков	15

					02.06/2024-ДПТ	Лист
Изм.	Лист	№ докум.	Подпись	Дата		4

**ДОКУМЕНТАЦИЯ
ПО ПЛАНИРОВКЕ ТЕРРИТОРИИ**


ПРОЕКТ МЕЖЕВАНИЯ

**основная часть
(утверждаемая)**

Том 2

ГРАФИЧЕСКАЯ ЧАСТЬ

					02.06/2024-ДПТ	Лист
Изм.	Лист	№ докум.	Подпись	Дата		5

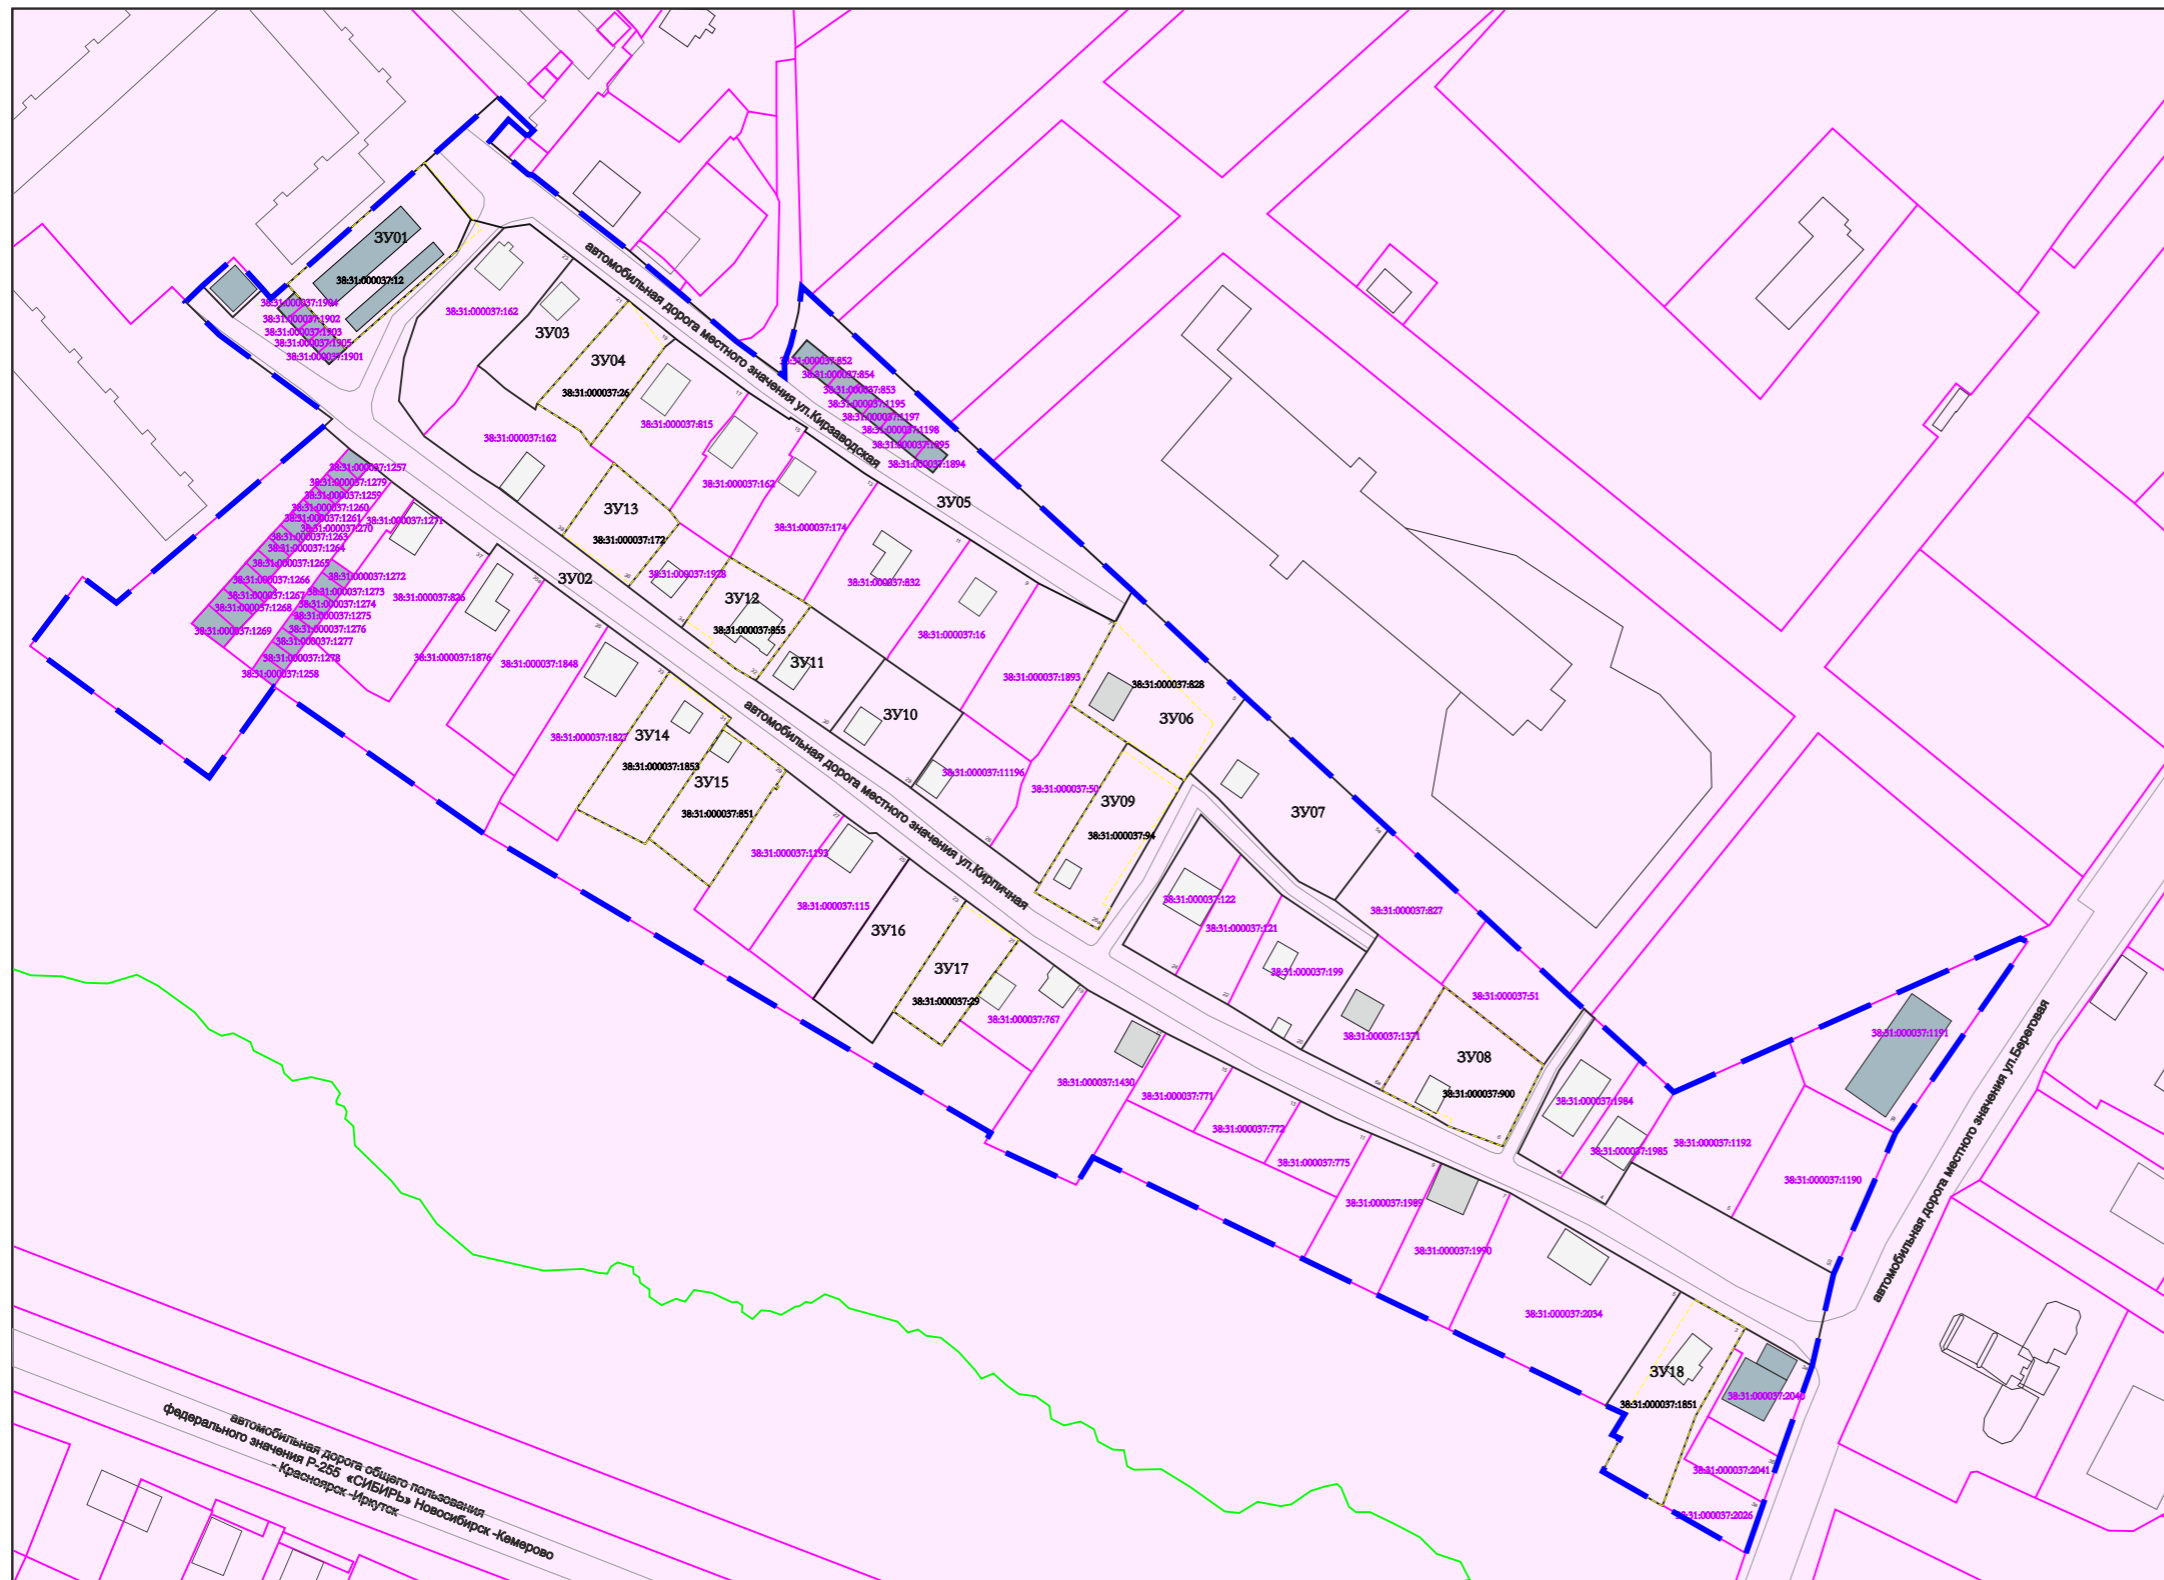

Условные обозначения

- граница проектирования
- граница образуемого земельного участка
- границы земельных участков поставленных на кадастровый учет
- ликвидируемые земельные участки
- существующие объекты капитального строительства незавершенного строительства
- существующие объекты капитального строительства (жилые)
- существующие объекты капитального строительства (нежилые)
- подлежащие восстановлению (реконструкции) объекты капитального строительства (нежилые)
- ЗУ06** номер образуемого земельного участка на плане
- 38.31.000037.2284 кадастровый номер земельного участка поставленного на кадастровый учет
- 38.31.000037.2284 кадастровый номер ликвидируемого земельного участка

Линии отступа от красных линий в целях определения места допустимого размещения зданий, строений, сооружений совпадают с красными линиями*

* в условиях реконструкции существующей застройки отступы от границ земельного участка формируются в соответствии со сложившейся линией застройки или по красной линии

Линии отступа от красных линий в целях определения места допустимого размещения зданий, строений, сооружений на расстоянии 3 м от красных линий (в случае нового строительства объектов капитального строительства)

Примечание:

Границы проектируемой территории межевания совпадают с границами, указанными в проекте планировки территории. Координаты красных линий межевания совпадают с координатами красных линий, указанными в проекте планировки территории.

					2024
Изм.	Кол.уч	Лист	№ док	Подп.	Дата
Разработал					
Выполнил					

Документация по планировке территории
02.06/2024-ДПТ

ДОКУМЕНТАЦИЯ ПО ПЛАНИРОВКЕ
ТЕРРИТОРИЙ В УЛИЦАХ УЛ.КИРПИЧНАЯ - КИРЗАВОДСКАЯ
ГОРОДСКОГО ОКРУГА Г.УСОЛЬЕ-СИБИРСКОЕ
ИРКУТСКОЙ ОБЛАСТИ РОССИЙСКОЙ ФЕДЕРАЦИИ

Проект межевания территории
Графическая часть

Стадия	Лист	Листов
П	1	1

Чертеж проекта межевания
М 1:2000

ФОРМАТ 3

**ДОКУМЕНТАЦИЯ
ПО ПЛАНИРОВКЕ ТЕРРИТОРИИ**

ПРОЕКТ МЕЖЕВАНИЯ

**основная часть
(утверждаемая)**

Том 2

ТЕКСТОВАЯ ЧАСТЬ

					02.06/2024-ДПТ	Лист
Изм.	Лист	№ докум.	Подпись	Дата		7

1. ПЕРЕЧЕНЬ И СВЕДЕНИЯ О ПЛОЩАДИ ОБРАЗУЕМЫХ ЗЕМЕЛЬНЫХ УЧАСТКОВ, В ТОМ ЧИСЛЕ ВОЗМОЖНЫЕ СПОСОБЫ ИХ ОБРАЗОВАНИЯ

В соответствии со статьей 43 Градостроительного кодекса Российской Федерации подготовка проектов межевания территории осуществляется в целях определения местоположения границ, образуемых и изменяемых земельных участков и установления публичных сервитутов.

Проект межевания выполнен в улицах ул. Кирпичная – ул. Кирзаводская г. Усолье-Сибирское городского округа город Усолье-Сибирское Иркутской области Российской Федерации на основании следующих исходных данных:

- Генеральный план муниципального образования «город Усолье-Сибирское», утверждённый решением городской Думы от 17.07.2009г. № 43/4 (в ред. от 28.04.2022г. № 28/7);
- Правила землепользования и застройки муниципального образования «город Усолье-Сибирское», утвержденные решением городской Думы от 25.06.2020г. № 33/7 (в ред. от 22.12.2022г. № 46/8). Карта градостроительного зонирования;
- постановления администрации города Усолье-Сибирское № 1601-па от 24.05.2024г. «О принятии решения о подготовке документации по планировке территории в улицах ул. Кирпичная – ул. Кирзаводская г. Усолье-Сибирское городского округа город Усолье-Сибирское Иркутской области Российской Федерации»;
- сведения из единого государственного реестра недвижимости;
- и другие данные.

Настоящим проектом межевания предусматриваются действия по определению местоположения границ образуемых земельных участков, на которых планируется размещение объектов капитального строительства, изменяемых земельных участков, а также установлению границ земельных участков, которые после образования будут относиться к территориям общего пользования. Границы таких земельных участков определяются с учетом границ смежных земельных участков, поставленных на кадастровый учет.

Сведения о кадастровых номерах земельных участков, участвующих в межевании, площадях, сведения об образуемых земельных участках, в том числе их площади и планируемый вид разрешенного использования, способе образования представлены в таблице 1.

Перечень и сведения о площади образуемых земельных участков, в том числе возможные способы их образования

Таблица 1

Условный номер, образуемого (кадастровый номер уточняемого) земельного участка	Адрес, образуемых земельных участков/ местоположение	Категория земель	Способ образования земельного участка	Вид разрешенного использования	Площадь, кв. м.*
:ЗУ1	Российская Федерация, Иркутская область, городской округ город Усолье-	земли населенных пунктов	образование путем перераспределения земельного участка с кадастровым номером 38:31:000037:12 и	хранение и переработка сельскохозяйственной продукции 1.15.	1085

					02.06/2024-ДПТ	Лист
Изм.	Лист	№ докум.	Подпись	Дата		8

	Сибирское, город Усолье-Сибирское, улица Куйбышева, земельный участок 7а		земель, находящихся в государственной или муниципальной собственности		
:ЗУ2 (ПОСТАНОВКА ПОСЛЕ ЗУ1)	Российская Федерация, Иркутская область, городской округ город Усолье-Сибирское, город Усолье-Сибирское, ул.Кирпичная	земли населенных пунктов	образование из земель, находящихся в государственной или муниципальной собственности	автомобильный транспорт 7.2.	8767
:ЗУ3	Российская Федерация, Иркутская область, городской округ город Усолье-Сибирское, город Усолье-Сибирское, ул.Кирзаводская, земельный участок 21	земли населенных пунктов	образование из земель, находящихся в государственной или муниципальной собственности	для индивидуального жилищного строительства 2.1.	678
:ЗУ4	Российская Федерация, Иркутская область, городской округ город Усолье-Сибирское, город Усолье-Сибирское, ул.Кирзаводская, земельный участок 19	земли населенных пунктов	образование путем перераспределения земельного участка с кадастровым номером 38:31:000037:26 и земель, находящихся в государственной или муниципальной собственности	для индивидуального жилищного строительства 2.1.	588
:ЗУ5	Российская Федерация, Иркутская область, городской округ город Усолье-Сибирское, город Усолье-Сибирское, ул.Кирзаводская	земли населенных пунктов	образование из земель, находящихся в государственной или муниципальной собственности	автомобильный транспорт 7.2.	3411
:ЗУ6	Российская Федерация, Иркутская область, городской округ город Усолье-Сибирское, город Усолье-Сибирское, ул.Кирзаводская, земельный	земли населенных пунктов	образование путем перераспределения земельного участка с кадастровым номером 38:31:000037:828 и земель, находящихся в государственной или муниципальной собственности	для индивидуального жилищного строительства 2.1.	1174

					02.06/2024-ДПТ			Лист
Изм.	Лист	№ докум.	Подпись	Дата				9

	участок 5				
:ЗУ7	Российская Федерация, Иркутская область, городской округ город Усолье-Сибирское, город Усолье-Сибирское, ул.Кирзаводская, земельный участок 5а	земли населенных пунктов	образование из земель, находящихся в государственной или муниципальной собственности	для индивидуального жилищного строительства 2.1.	1291
:ЗУ8	Российская Федерация, Иркутская область, городской округ город Усолье-Сибирское, город Усолье-Сибирское, ул.Кирпичная, земельный участок 6	земли населенных пунктов	образование путем перераспределения земельного участка с кадастровым номером 38:31:000037:900 и земель, находящихся в государственной или муниципальной собственности	для индивидуального жилищного строительства 2.1.	977
:ЗУ9	Российская Федерация, Иркутская область, городской округ город Усолье-Сибирское, город Усолье-Сибирское, ул.Кирпичная, земельный участок 26а	земли населенных пунктов	образование путем перераспределения земельного участка с кадастровым номером 38:31:000037:94 и земель, находящихся в государственной или муниципальной собственности	для индивидуального жилищного строительства 2.1.	856
:ЗУ10	Российская Федерация, Иркутская область, городской округ город Усолье-Сибирское, город Усолье-Сибирское, ул.Кирпичная, земельный участок 28	земли населенных пунктов	образование из земель, находящихся в государственной или муниципальной собственности	для индивидуального жилищного строительства 2.1.	623
:ЗУ11	Российская Федерация, Иркутская область, городской округ город Усолье-Сибирское, город Усолье-Сибирское, ул.Кирпичная, земельный	земли населенных пунктов	образование из земель, находящихся в государственной или муниципальной собственности	для индивидуального жилищного строительства 2.1.	278

					02.06/2024-ДПТ	Лист
Изм.	Лист	№ докум.	Подпись	Дата		10

	участок 30				
:ЗУ12	Российская Федерация, Иркутская область, городской округ город Усолье-Сибирское, город Усолье-Сибирское, ул.Кирпичная, земельный участок 30	земли населенных пунктов	образование путем перераспределения земельного участка с кадастровым номером 38:31:000037:855 и земель, находящихся в государственной или муниципальной собственности	для индивидуального жилищного строительства 2.1.	583
:ЗУ13	Российская Федерация, Иркутская область, городской округ город Усолье-Сибирское, город Усолье-Сибирское, ул.Кирпичная, земельный участок 36	земли населенных пунктов	образование путем перераспределения земельного участка с кадастровым номером 38:31:000037:172 и земель, находящихся в государственной или муниципальной собственности	для индивидуального жилищного строительства 2.1.	520
:ЗУ14	Российская Федерация, Иркутская область, городской округ город Усолье-Сибирское, город Усолье-Сибирское, ул.Кирпичная, земельный участок 31	земли населенных пунктов	образование путем перераспределения земельного участка с кадастровым номером 38:31:000037:1853 и земель, находящихся в государственной или муниципальной собственности	для индивидуального жилищного строительства 2.1.	844
:ЗУ15	Российская Федерация, Иркутская область, городской округ город Усолье-Сибирское, город Усолье-Сибирское, ул.Кирпичная, земельный участок 29	земли населенных пунктов	образование путем перераспределения земельного участка с кадастровым номером 38:31:000037:851 и земель, находящихся в государственной или муниципальной собственности	для индивидуального жилищного строительства 2.1.	735
:ЗУ16	Российская Федерация, Иркутская область, городской округ город Усолье-Сибирское, город Усолье-Сибирское, ул.Кирпичная, земельный	земли населенных пунктов	образование из земель, находящихся в государственной или муниципальной собственности	для индивидуального жилищного строительства 2.1.	839

					02.06/2024-ДПТ	Лист
Изм.	Лист	№ докум.	Подпись	Дата		11

	участок 3				
:ЗУ17	Российская Федерация, Иркутская область, городской округ город Усолье-Сибирское, город Усолье-Сибирское, ул.Кирпичная, земельный участок 21	земли населенных пунктов	образование путем перераспределения земельного участка с кадастровым номером 38:31:000037:29 и земель, находящихся в государственной или муниципальной собственности	для индивидуального жилищного строительства 2.1.	575
:ЗУ18	Российская Федерация, Иркутская область, городской округ город Усолье-Сибирское, город Усолье-Сибирское, ул.Кирпичная, земельный участок 3	земли населенных пунктов	образование путем перераспределения земельного участка с кадастровым номером 38:31:000037:1851 и земель, находящихся в государственной или муниципальной собственности	для индивидуального жилищного строительства 2.1.	1037

**Площадь земельного участка, подлежащего образованию (перераспределение, раздел) уточняется на стадии подготовки межевого плана кадастровым инженером для постановки земельного участка на кадастровый учет.*

2. ПЕРЕЧЕНЬ И СВЕДЕНИЯ О ПЛОЩАДИ ОБРАЗУЕМЫХ ЗЕМЕЛЬНЫХ УЧАСТКОВ, КОТОРЫЕ БУДУТ ОТНЕСЕНЫ К ТЕРРИТОРИЯМ ОБЩЕГО ПОЛЬЗОВАНИЯ ИЛИ ИМУЩЕСТВУ ОБЩЕГО ПОЛЬЗОВАНИЯ, В ТОМ ЧИСЛЕ В ОТНОШЕНИИ КОТОРЫХ ПРЕДПОЛАГАЮТСЯ РЕЗЕРВИРОВАНИЕ И (ИЛИ) ИЗЪЯТИЕ ДЛЯ ГОСУДАРСТВЕННЫХ ИЛИ МУНИЦИПАЛЬНЫХ НУЖД

Проектом межевания не предусмотрено образование земельных участков, которые подлежат изъятию. Резервированию подлежат все образуемые земельные участки, предусмотренные данным проектом межевания территории.

Земельные участки, которые будут отнесены к территориям общего пользования представлены в таблице 2.

Таблица 2

Условный номер, образуемого (кадастровый номер уточняемого) земельного участка	Адрес, образуемых земельных участков/ местоположение	Категория земель	Способ образования земельного участка	Вид разрешенного использования	Площадь, кв. м.*
---	---	-------------------------	--	---------------------------------------	-------------------------

:ЗУ2	Российская Федерация, Иркутская область, городской округ город Усолье- Сибирское, город Усолье- Сибирское, ул.Кирпичная	земли населенных пунктов	образование из земель, находящихся в государственной или муниципальной собственности	автомобильный транспорт 7.2.	8767
:ЗУ5	Российская Федерация, Иркутская область, городской округ город Усолье- Сибирское, город Усолье- Сибирское, ул.Кирзаводская	земли населенных пунктов	образование из земель, находящихся в государственной или муниципальной собственности	автомобильный транспорт 7.2.	3411

3. ВИД РАЗРЕШЕННОГО ИСПОЛЬЗОВАНИЯ ОБРАЗУЕМЫХ ЗЕМЕЛЬНЫХ УЧАСТКОВ В СООТВЕТСТВИИ С ПРОЕКТОМ ПЛАНИРОВКИ ТЕРРИТОРИИ

Планируемый вид разрешенного использования формируемых земельных участков в соответствии с утвержденным Приказом Федеральной службы государственной регистрации, кадастра и картографии от 10.11.2020г. № П/0412 классификатором «Об утверждении классификатора видов разрешенного использования земельных участков» представлен в таблице 1.

4. СВЕДЕНИЯ О ГРАНИЦАХ ТЕРРИТОРИИ, В ОТНОШЕНИИ КОТОРОЙ УТВЕРЖДЕН ПРОЕКТ МЕЖЕВАНИЯ

Координаты характерных точек границ территории, в отношении которой утвержден проект межевания, определяются в соответствии с требованиями к точности определения координат характерных точек границ, установленных в соответствии с Земельным кодексом Российской Федерации и совпадают с координатами характерных точек проекта планировки территории.

Таблица 2

Обозначение характерных точек границ	Координаты, м	
	X	Y
1	435544.72	3290820.04
2	435563.02	3290833.80
3	435556.21	3290842.69
4	435602.90	3290897.57
5	435603.66	3290898.45
6	435604.89	3290899.84
7	435626.96	3290869.93
8	435628.83	3290868.11
9	435635.85	3290861.27
10	435639.95	3290865.65

					02.06/2024-ДПТ	Лист
Изм.	Лист	№ докум.	Подпись	Дата		13

11	435631.86	3290873.51
12	435638.91	3290881.62
13	435638.07	3290882.36
14	435636.62	3290883.74
15	435640.37	3290887.97
16	435672.18	3290923.93
17	435689.80	3290943.85
18	435680.65	3290953.02
19	435679.26	3290951.78
20	435683.80	3290946.30
21	435677.99	3290941.48
22	435673.74	3290946.60
23	435669.37	3290952.48
24	435649.14	3290978.37
25	435638.08	3290991.43
26	435625.40	3291006.72
27	435624.15	3291008.39
28	435615.88	3291019.44
29	435620.60	3291019.64
30	435621.55	3291019.97
31	435625.26	3291021.24
32	435627.29	3291021.73
33	435633.80	3291023.31
34	435639.54	3291023.96
35	435630.62	3291033.68
36	435603.62	3291063.09
37	435593.40	3291074.22
38	435569.37	3291100.39
39	435559.18	3291111.35
40	435531.19	3291141.45
41	435496.10	3291179.18
42	435472.32	3291205.15
43	435452.52	3291226.79
44	435448.79	3291230.86
45	435447.07	3291232.74
46	435446.12	3291233.77
47	435426.96	3291254.69
48	435440.41	3291285.10
49	435456.24	3291320.90
50	435467.43	3291346.22
51	435466.55	3291348.15
52	435415.95	3291313.33
53	435378.85	3291296.85
54	435354.28	3291291.22
55	435330.27	3291282.62
56	435329.15	3291282.22
57	435318.18	3291278.29
58	435305.02	3291273.58
59	435317.45	3291251.68
60	435326.53	3291235.68

					02.06/2024-ДПТ	Лист
Изм.	Лист	№ докум.	Подпись	Дата		14

61	435335.34	3291240.43
62	435336.32	3291238.32
63	435341.52	3291241.52
64	435409.63	3291100.99
65	435402.11	3291096.58
66	435413.34	3291072.38
67	435415.88	3291074.09
68	435495.28	3290939.83
69	435495.99	3290938.81
70	435533.32	3290885.22
71	435517.95	3290872.86
72	435510.08	3290867.09

5. КАТАЛОГ КООРДИНАТ ПОВОРОТНЫХ ТОЧЕК ГРАНИЦ ОБРАЗУЕМЫХ ЗЕМЕЛЬНЫХ УЧАСТКОВ

Таблица 3

:ЗУ1		
Номер точки	Координата X	Координата Y
1	435640.37	3290887.97
2	435672.18	3290923.93
3	435657.60	3290936.52
4	435649.42	3290932.88
5	435623.16	3290903.21
:ЗУ2		
Номер точки	Координата X	Координата Y
1	435635.85	3290861.27
2	435628.83	3290868.11
3	435626.96	3290869.93
4	435604.89	3290899.84
5	435604.21	3290899.10
6	435603.66	3290898.45
7	435602.90	3290897.57
8	435597.02	3290904.27
9	435592.58	3290910.04
10	435588.30	3290915.61
11	435583.64	3290921.67
12	435569.21	3290941.42
13	435571.82	3290943.19
14	435562.30	3290956.02
15	435549.91	3290972.73
16	435537.89	3290988.95
17	435525.76	3291005.12
18	435524.10	3291003.93
19	435519.89	3291009.43
20	435511.85	3291019.82
21	435499.97	3291035.17
22	435498.84	3291036.97

23	435495.48	3291041.53
24	435495.15	3291043.71
25	435488.95	3291051.62
26	435477.46	3291067.24
27	435467.13	3291081.28
28	435453.94	3291099.63
29	435442.32	3291120.46
30	435433.56	3291138.00
31	435424.60	3291155.95
32	435420.00	3291165.15
33	435415.86	3291174.71
34	435407.85	3291193.20
35	435399.94	3291211.46
36	435374.12	3291256.48
37	435371.98	3291260.31
38	435364.45	3291273.45
39	435354.28	3291291.22
40	435378.85	3291296.85
41	435393.61	3291269.98
42	435408.15	3291243.29
43	435397.00	3291236.52
44	435403.98	3291224.76
45	435410.73	3291213.38
46	435432.13	3291224.17
47	435446.12	3291233.77
48	435447.07	3291232.74
49	435448.79	3291230.86
50	435433.85	3291220.13
51	435412.28	3291209.46
52	435417.67	3291195.05
53	435420.64	3291190.13
54	435427.19	3291177.15
55	435429.86	3291171.83
56	435437.82	3291156.04
57	435449.88	3291136.70
58	435457.84	3291122.82
59	435465.78	3291108.93
60	435499.97	3291129.70
61	435489.47	3291140.28
62	435479.00	3291150.86
63	435464.07	3291173.58
64	435468.42	3291176.46
65	435477.58	3291164.92
66	435482.65	3291155.31
67	435492.48	3291145.33
68	435505.26	3291133.15
69	435511.24	3291126.70
70	435509.16	3291125.12
71	435506.80	3291123.60
72	435475.42	3291105.65

Изм.	Лист	№ докум.	Подпись	Дата

02.06/2024-ДПТ

Лист

16

73	435469.67	3291102.24
74	435473.05	3291096.69
75	435479.67	3291085.78
76	435481.77	3291087.11
77	435491.52	3291073.68
78	435507.25	3291053.04
79	435522.00	3291031.41
80	435535.52	3291011.83
81	435536.35	3291010.37
82	435538.00	3291007.65
83	435540.82	3291003.56
84	435544.20	3290999.41
85	435549.69	3290992.23
86	435560.46	3290978.15
87	435573.80	3290960.71
88	435574.35	3290959.99
89	435582.86	3290948.78
90	435586.59	3290943.95
91	435591.49	3290936.23
92	435600.48	3290924.02
93	435609.79	3290917.53
94	435622.44	3290919.06
95	435631.42	3290922.25
96	435655.21	3290945.15
97	435657.60	3290936.52
98	435649.42	3290932.88
99	435623.16	3290903.20
100	435619.19	3290898.72
101	435622.18	3290896.08
102	435625.17	3290893.43
103	435628.22	3290890.82
104	435631.21	3290888.08
105	435634.10	3290885.54
106	435638.03	3290889.99
107	435640.37	3290887.97
108	435636.62	3290883.74
109	435638.07	3290882.36
110	435638.91	3290881.62
111	435631.86	3290873.51
112	435639.95	3290865.65
:ЗУЗ		
Номер точки	Координата X	Координата Y
1	435618.80	3290938.36
2	435632.18	3290951.42
3	435647.12	3290963.51
4	435636.03	3290978.11
5	435608.81	3290953.97
6	435607.48	3290953.55
7	435613.17	3290945.31
8	435617.84	3290939.85

Изм.	Лист	№ докум.	Подпись	Дата
------	------	----------	---------	------

02.06/2024-ДПТ

Лист

17

:ЗУ4		
Номер точки	Координата X	Координата Y
1	435623.71	3290987.64
2	435597.84	3290968.24
3	435601.60	3290965.40
4	435608.81	3290953.97
5	435636.03	3290978.11
6	435626.12	3290990.64
:ЗУ5		
Номер точки	Координата X	Координата Y
1	435672.18	3290923.93
2	435657.60	3290936.52
3	435655.21	3290945.15
4	435656.14	3290952.38
5	435647.12	3290963.51
6	435636.03	3290978.11
7	435626.12	3290990.64
8	435612.04	3291010.08
9	435604.65	3291020.61
10	435605.25	3291021.00
11	435602.15	3291025.52
12	435601.58	3291024.95
13	435588.01	3291044.11
14	435572.70	3291068.68
15	435561.52	3291086.56
16	435550.98	3291106.97
17	435559.18	3291111.35
18	435569.37	3291100.39
19	435593.40	3291074.22
20	435603.62	3291063.09
21	435630.62	3291033.68
22	435639.54	3291023.96
23	435633.80	3291023.31
24	435627.29	3291021.73
25	435625.26	3291021.24
26	435621.55	3291019.97
27	435620.60	3291019.64
28	435620.11	3291019.47
29	435615.88	3291019.44
30	435624.15	3291008.39
31	435625.40	3291006.72
32	435638.08	3290991.43
33	435649.14	3290978.37
34	435669.37	3290952.48
35	435669.30	3290951.95
36	435673.74	3290946.60
37	435677.99	3290941.48
38	435683.80	3290946.30
39	435679.55	3290951.42
40	435679.26	3290951.78

41	435680.65	3290953.02
42	435689.80	3290943.85
43	435621.11	3291021.58
44	435625.74	3291025.40
45	435621.93	3291030.03
46	435618.11	3291034.66
47	435614.28	3291039.30
48	435610.48	3291043.91
49	435606.65	3291048.54
50	435602.84	3291053.17
51	435599.02	3291057.79
52	435595.23	3291062.43
53	435590.58	3291058.64
54	435594.39	3291053.97
55	435598.21	3291049.35
56	435602.03	3291044.71
57	435605.84	3291040.09
58	435609.65	3291035.48
59	435613.48	3291030.86
60	435617.28	3291026.22
:ЗУ6		
Номер точки	Координата X	Координата Y
1	435529.37	3291095.00
2	435559.18	3291111.35
3	435531.19	3291141.45
4	435511.24	3291126.70
5	435509.16	3291125.12
6	435519.21	3291110.18
:ЗУ7		
Номер точки	Координата X	Координата Y
1	435511.24	3291126.70
2	435531.19	3291141.45
3	435496.10	3291179.18
4	435477.58	3291164.92
5	435482.65	3291155.31
6	435492.48	3291145.33
7	435505.26	3291133.15
:ЗУ8		
Номер точки	Координата X	Координата Y
1	435454.66	3291193.92
2	435440.60	3291211.62
3	435433.85	3291220.13
4	435412.28	3291209.46
5	435417.67	3291195.05
6	435420.64	3291190.13
7	435427.19	3291177.15
:ЗУ9		
Номер точки	Координата X	Координата Y
1	435479.67	3291085.78
2	435517.10	3291108.88
3	435519.21	3291110.18

Изм.	Лист	№ докум.	Подпись	Дата

02.06/2024-ДПТ

Лист

19

4	435509.16	3291125.12
5	435506.80	3291123.60
6	435475.42	3291105.65
7	435469.67	3291102.24
8	435473.05	3291096.69
:ЗУ10		
Номер точки	Координата Х	Координата Y
1	435541.10	3291046.52
2	435527.70	3291065.82
3	435527.06	3291066.69
4	435507.25	3291053.04
5	435522.00	3291031.41
6	435541.49	3291045.94
:ЗУ11		
Номер точки	Координата Х	Координата Y
1	435555.01	3291026.43
2	435541.49	3291045.94
3	435522.00	3291031.41
4	435535.52	3291011.83
5	435536.36	3291012.31
6	435549.10	3291022.07
:ЗУ12		
Номер точки	Координата Х	Координата Y
1	435568.17	3291005.08
2	435556.57	3291024.20
3	435555.01	3291026.43
4	435549.10	3291022.07
5	435536.36	3291012.31
6	435535.52	3291011.83
7	435538.00	3291007.65
8	435540.82	3291003.56
9	435544.20	3290999.41
10	435549.69	3290992.23
11	435551.11	3290993.39
:ЗУ13		
Номер точки	Координата Х	Координата Y
1	435593.19	3290974.25
2	435580.42	3290989.11
3	435577.17	3290991.61
4	435560.46	3290978.15
5	435573.80	3290960.71
6	435574.28	3290961.02
7	435584.59	3290968.24
:ЗУ14		
Номер точки	Координата Х	Координата Y
1	435501.69	3290964.51
2	435502.98	3290965.39
3	435535.35	3290987.33
4	435536.02	3290987.66
5	435537.43	3290988.64
6	435537.89	3290988.95

					02.06/2024-ДПТ	Лист
Изм.	Лист	№ докум.	Подпись	Дата		20

7	435525.76	3291005.12
8	435524.10	3291003.93
9	435522.82	3291003.19
10	435493.86	3290983.50
11	435492.55	3290982.61
:ЗУ15		
Номер точки	Координата Х	Координата Y
1	435515.89	3290998.48
2	435522.82	3291003.19
3	435524.10	3291003.93
4	435519.89	3291009.43
5	435511.85	3291019.82
6	435508.08	3291017.26
7	435507.72	3291017.70
8	435506.79	3291017.07
9	435507.11	3291016.61
10	435481.43	3290999.72
11	435493.86	3290983.50
:ЗУ16		
Номер точки	Координата Х	Координата Y
1	435488.39	3291052.34
2	435477.46	3291067.24
3	435476.33	3291066.50
4	435448.15	3291048.09
5	435440.67	3291043.07
6	435451.38	3291027.10
:ЗУ17		
Номер точки	Координата Х	Координата Y
1	435467.13	3291081.28
2	435439.14	3291060.86
3	435448.15	3291048.09
4	435476.33	3291066.50
5	435477.46	3291067.24
:ЗУ18		
Номер точки	Координата Х	Координата Y
1	435371.98	3291260.31
2	435364.45	3291273.45
3	435363.46	3291272.89
4	435340.32	3291259.92
5	435317.45	3291251.68
6	435326.53	3291235.68
7	435335.34	3291240.43
8	435336.32	3291238.32
9	435341.52	3291241.52
10	435343.93	3291236.55
11	435374.12	3291256.48