

**ДОКУМЕНТАЦИЯ
ПО ПЛАНИРОВКЕ ТЕРРИТОРИИ**

ПРОЕКТ МЕЖЕВАНИЯ

**основная часть
(утверждаемая)**

Том 2

| | | | | | | |
|------|------|----------|---------|------|----------------|------|
| | | | | | 05.09/2024-ДПТ | Лист |
| | | | | | | 2 |
| Изм. | Лист | № докум. | Подпись | Дата | | |

**СОСТАВ
ДОКУМЕНТАЦИИ ПО ПЛАНИРОВКЕ ТЕРРИТОРИИ**

| Обозначение | Наименование | Состав тома |
|-------------|--|-------------------|
| 1 | 2 | 3 |
| Том 1 | Проект планировки территории. Основная часть | Графическая часть |
| | | Текстовая часть |
| Том 2 | Проект межевания территории. Основная часть | Графическая часть |
| | | Текстовая часть |

СОДЕРЖАНИЕ

Том 2

| Обозначение | Наименование | Стр. |
|-------------|--|------|
| | Графическая часть | |
| Том 2 | Чертеж межевания территории | 6 |
| | Чертеж межевания территории | 7 |
| | Текстовая часть | |
| Том 2 | 1. Перечень и сведения о площади образуемых земельных участков, в том числе способы их образования | 9 |
| Том 2 | 2. Перечень и сведения о площади образуемых земельных участков, которые будут отнесены к территориям общего пользования или имуществу общего пользования, в том числе в отношении которых предполагаются резервирование и (или) изъятие для государственных или муниципальных нужд | 11 |
| Том 2 | 3. Вид разрешенного использования образуемых земельных участков в соответствии с проектом планировки территории | 11 |
| Том 2 | 4. Сведения о границах территории, в отношении которой утвержден проект межевания | 11 |
| Том 2 | 5. Каталог координат поворотных точек границ образуемых земельных участков | 12 |

**ДОКУМЕНТАЦИЯ
ПО ПЛАНИРОВКЕ ТЕРРИТОРИИ**


ПРОЕКТ МЕЖЕВАНИЯ

**основная часть
(утверждаемая)**

Том 2

ГРАФИЧЕСКАЯ ЧАСТЬ

| | | | | | | |
|------|------|----------|---------|------|----------------|------|
| | | | | | 05.09/2024-ДПТ | Лист |
| | | | | | | 5 |
| Изм. | Лист | № докум. | Подпись | Дата | | |

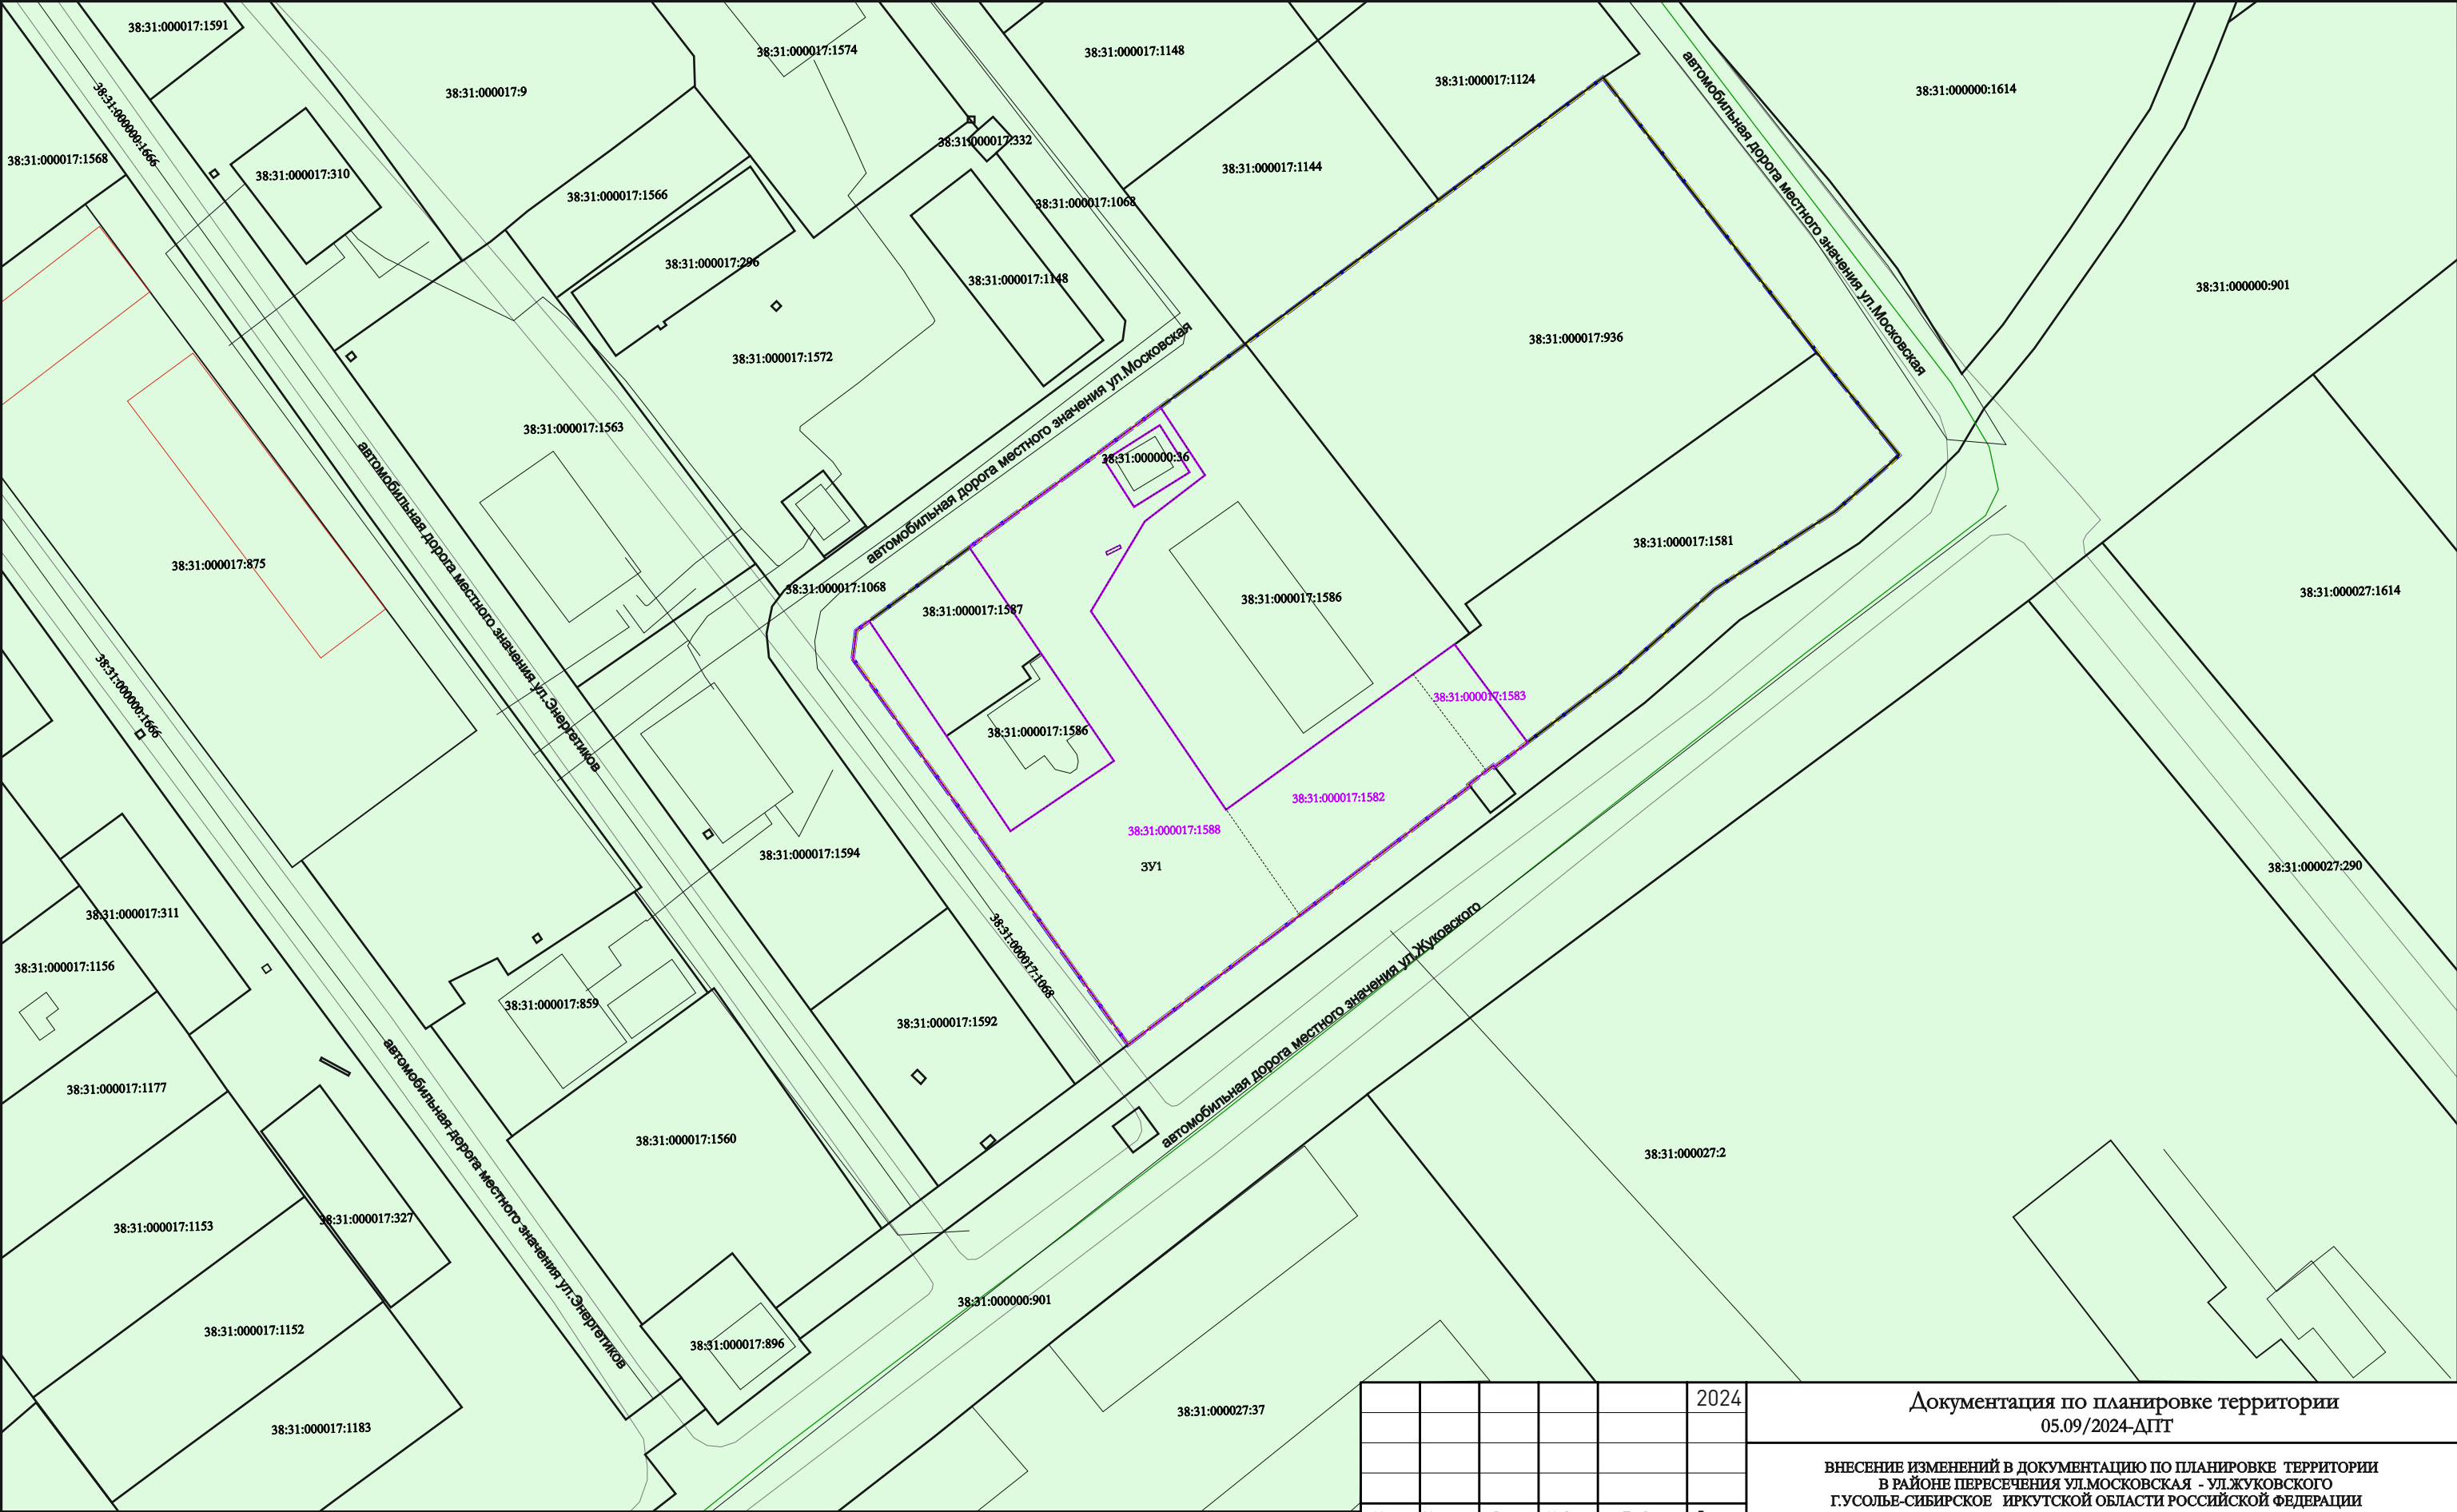

Условные обозначения

ГРАНИЦЫ

граница проектирования

граница элемента планировочной структуры

граница образуемого/изменяемого земельного участка

границы земельных участков поставленных на кадастровый учет

38:31:000030:2284

кадастровый номер земельного участка поставленного на кадастровый учет

ликвидируемые/преобразуемые земельные участки

38:31:000030:2284

кадастровый номер ликвидируемого земельного участка

ЗУ06


номер образуемого земельного участка на плане

линия отступа от красных линий, в целях определения мест допустимого размещения зданий, строений, сооружений

ПРИМЕЧАНИЕ:
Участки, в отношении которых предполагается их резервирование и (или) изъятие для государственных или муниципальных нужд, проектом не предусмотрены.

| | | | | | |
|------------|--------|------|-------|-------|------|
| | | | | | 2024 |
| Изм. | Кол.уч | Лист | № док | Подп. | Дата |
| Разработал | | | | | |
| Выполнил | | | | | |
| | | | | | |
| | | | | | |
| | | | | | |

| | | | | | | |
|---|--|--|--|----------|------|--------|
| Документация по планировке территории 05.09/2024-ДПТ | | | | | | |
| ВНЕСЕНИЕ ИЗМЕНЕНИЙ В ДОКУМЕНТАЦИЮ ПО ПЛАНИРОВКЕ ТЕРРИТОРИИ В РАЙОНЕ ПЕРЕСЕЧЕНИЯ УЛ.МОСКОВСКАЯ - УЛ.ЖУКОВСКОГО Г.УСОЛЬЕ-СИБИРСКОЕ ИРКУТСКОЙ ОБЛАСТИ РОССИЙСКОЙ ФЕДЕРАЦИИ | | | | | | |
| Проект межевания территории Графическая часть | | | | Стадия | Лист | Листов |
| | | | | П | 1 | 2 |
| Чертеж проекта межевания М 1:1000 | | | | ФОРМАТ 3 | | |

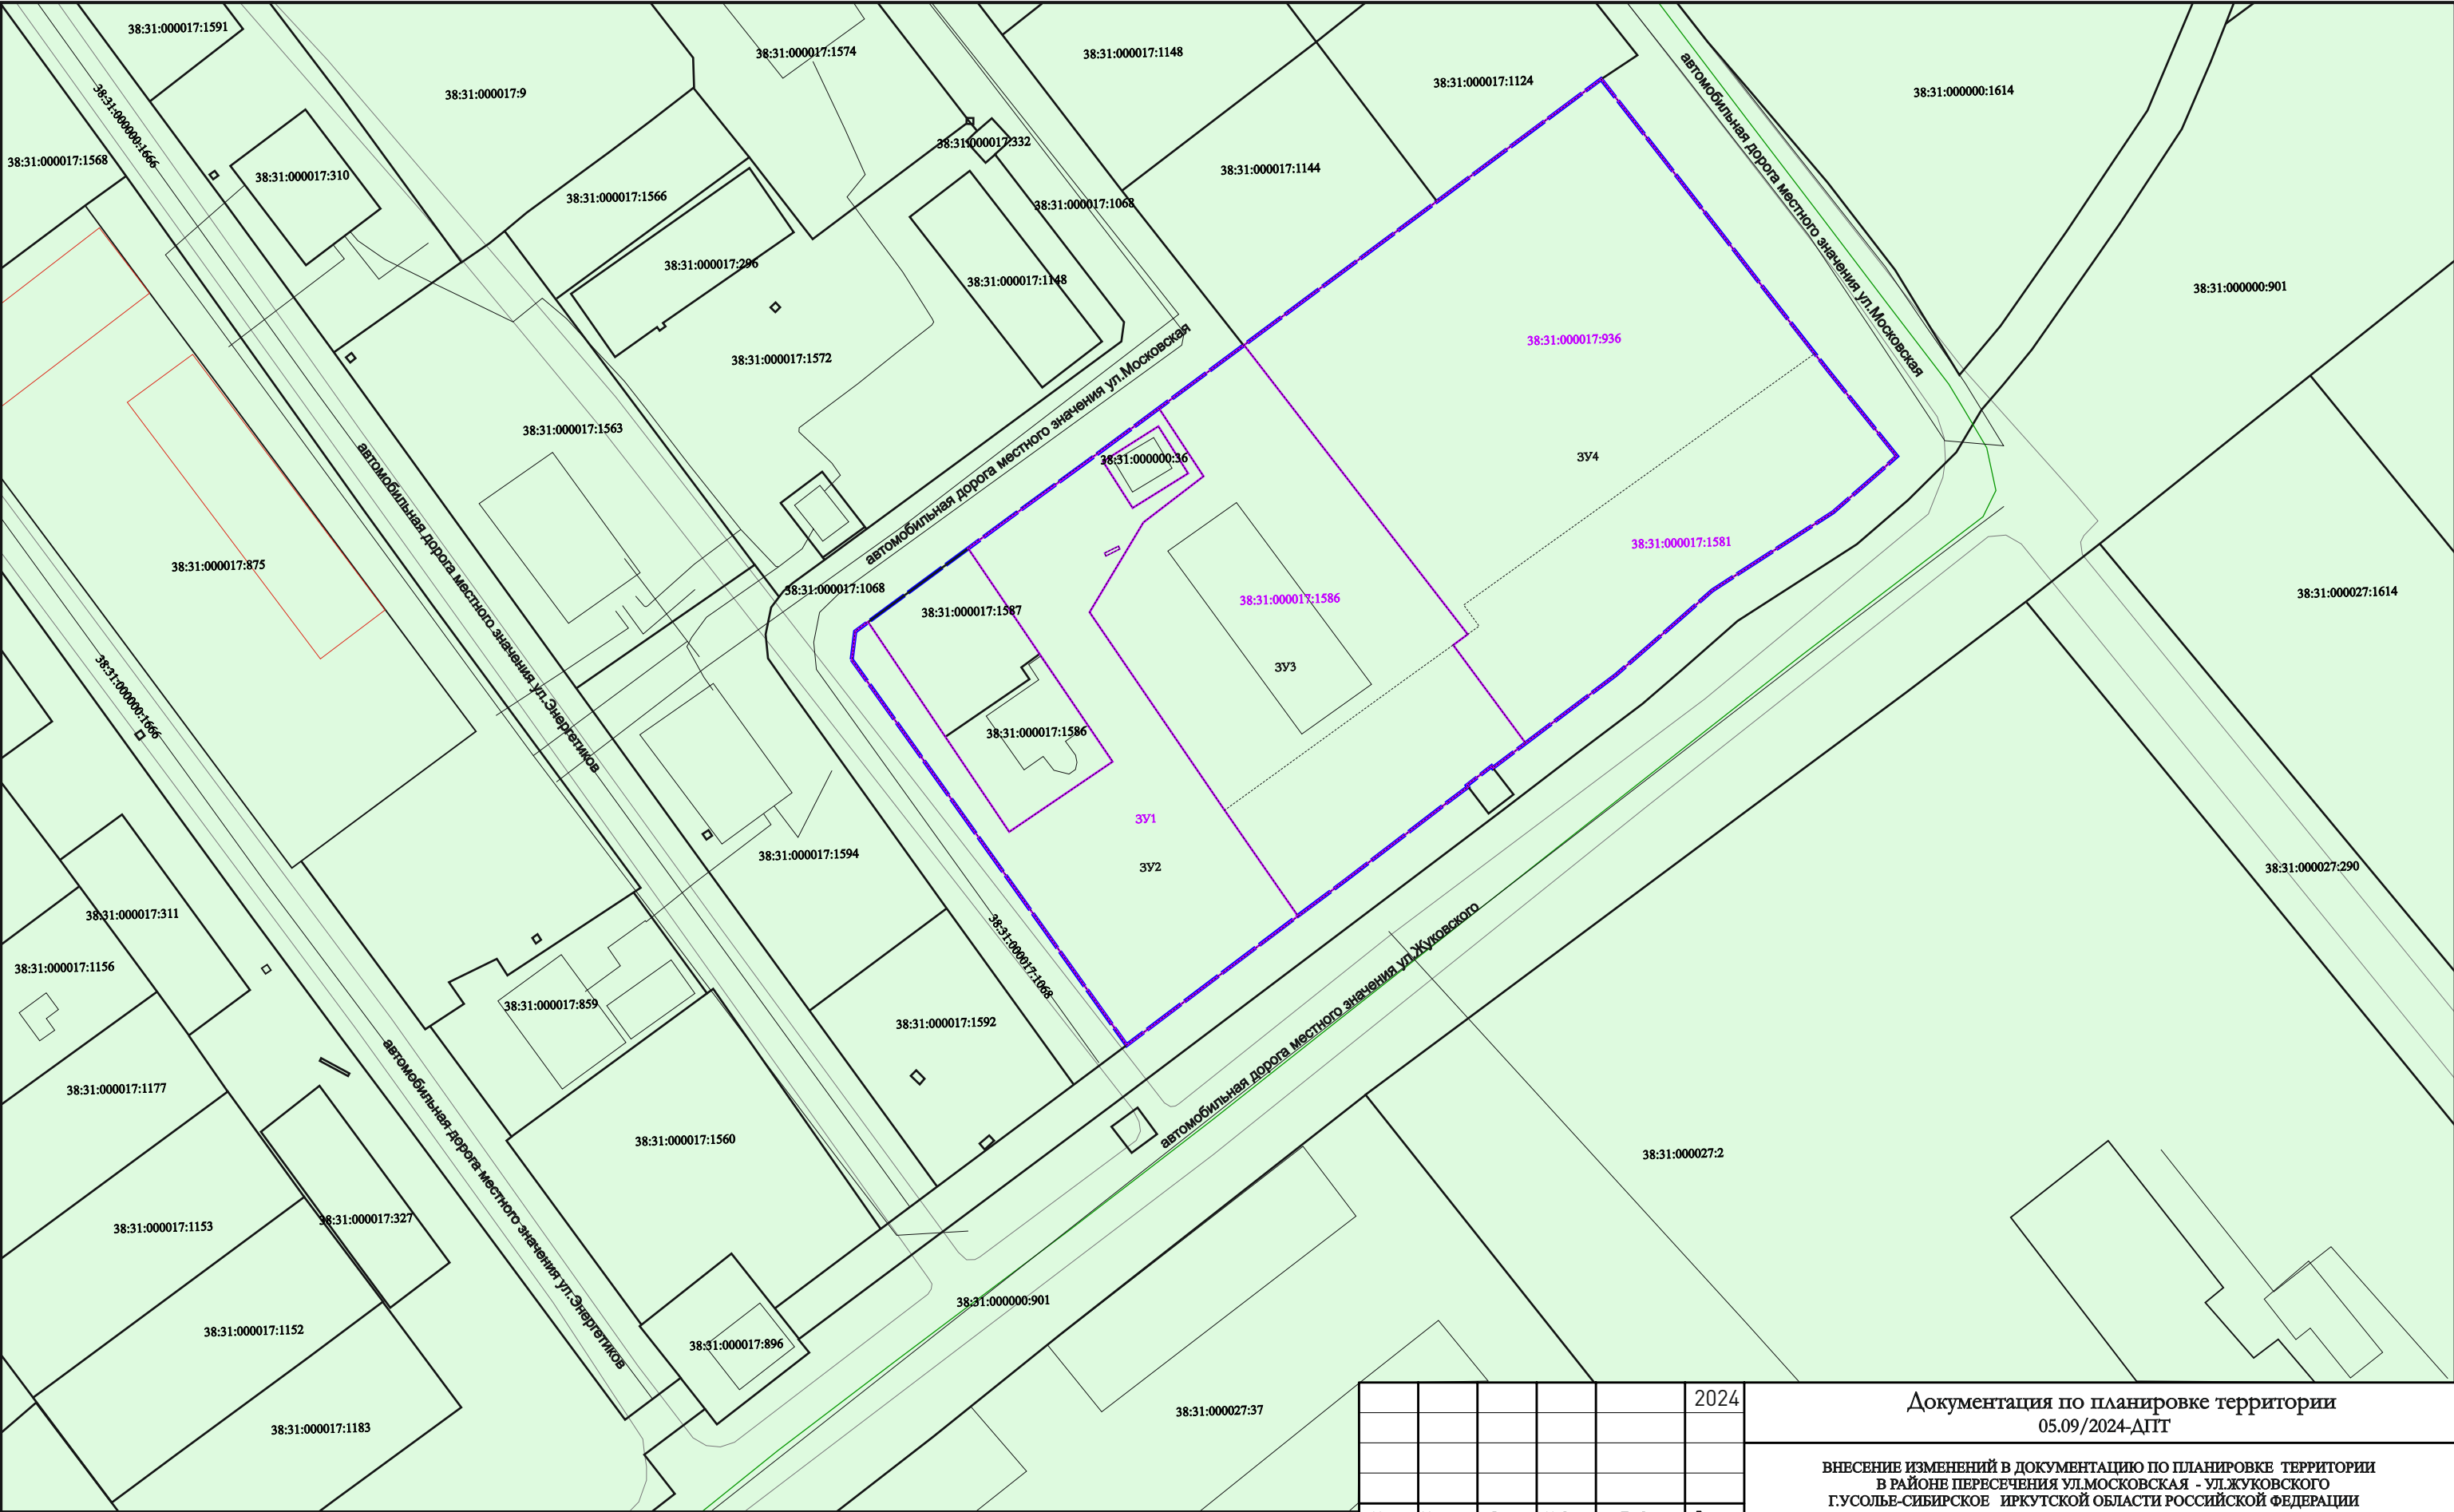

Условные обозначения

ГРАНИЦЫ

граница проектирования

граница элемента планировочной структуры

граница образуемого/изменяемого земельного участка

границы земельных участков поставленных на кадастровый учет

38:31:000030:2284

кадастровый номер земельного участка поставленного на кадастровый учет

ликвидируемые/преобразуемые земельные участки

38:31:000030:2284

кадастровый номер ликвидируемого земельного участка

ЗУ06

номер образуемого земельного участка на плане

ПРИМЕЧАНИЕ:
Участки, в отношении которых предполагается их резервирование и (или) изъятие для государственных или муниципальных нужд, проектом не предусмотрены.

| | | | | | |
|------------|--------|------|-------|-------|------|
| | | | | | 2024 |
| Изм. | Кол.уч | Лист | № док | Подп. | Дата |
| Разработал | | | | | |
| Выполнил | | | | | |
| | | | | | |
| | | | | | |
| | | | | | |
| | | | | | |

| | | | | | | |
|---|--|--|--|----------|------|--------|
| Документация по планировке территории 05.09/2024-ДПТ | | | | | | |
| ВНЕСЕНИЕ ИЗМЕНЕНИЙ В ДОКУМЕНТАЦИЮ ПО ПЛАНИРОВКЕ ТЕРРИТОРИИ В РАЙОНЕ ПЕРЕСЕЧЕНИЯ УЛ.МОСКОВСКАЯ - УЛ.ЖУКОВСКОГО Г.УСОЛЬЕ-СИБИРСКОЕ ИРКУТСКОЙ ОБЛАСТИ РОССИЙСКОЙ ФЕДЕРАЦИИ | | | | | | |
| Проект межевания территории Графическая часть | | | | Стадия | Лист | Листов |
| | | | | П | 2 | 2 |
| Чертеж проекта межевания М 1:1000 | | | | ФОРМАТ 3 | | |

**ДОКУМЕНТАЦИЯ
ПО ПЛАНИРОВКЕ ТЕРРИТОРИИ**

ПРОЕКТ МЕЖЕВАНИЯ

**основная часть
(утверждаемая)**

Том 2

ТЕКСТОВАЯ ЧАСТЬ

| | | | | | | |
|------|------|----------|---------|------|----------------|------|
| | | | | | 05.09/2024-ДПТ | Лист |
| | | | | | | |
| Изм. | Лист | № докум. | Подпись | Дата | | 8 |

1. ПЕРЕЧЕНЬ И СВЕДЕНИЯ О ПЛОЩАДИ ОБРАЗУЕМЫХ ЗЕМЕЛЬНЫХ УЧАСТКОВ, В ТОМ ЧИСЛЕ ВОЗМОЖНЫЕ СПОСОБЫ ИХ ОБРАЗОВАНИЯ

В соответствии со статьей 43 Градостроительного кодекса Российской Федерации подготовка проектов межевания территории осуществляется в целях определения местоположения границ, образуемых и изменяемых земельных участков и установления публичных сервитутов.

Проект межевания выполнен в районе пересечения ул. Московская – ул. Жуковского г. Усолье-Сибирское Иркутской области Российской Федерации на основании следующих исходных данных:

- Генеральный план муниципального образования «город Усолье-Сибирское», утверждённый решением городской Думы от 17.07.2009г. № 43/4 (в ред. от 28.04.2022г. № 28/7);
- Правила землепользования и застройки муниципального образования «город Усолье-Сибирское», утвержденные решением городской Думы от 25.06.2020г. № 33/7 (в ред. от 22.12.2022г. № 46/8). Карта градостроительного зонирования;
- постановления администрации города Усолье-Сибирское № 2460-па от 26.08.2024г. «О принятии решения о внесении изменений в проект планировки и проект межевания территории в районе пересечения ул. Московская – ул. Жуковского г. Усолье-Сибирское Иркутской области Российской Федерации, утвержденные постановлением администрации города Усолье-Сибирское от 14.10.2021г. № 2111-па «Об утверждении проекта планировки и проекта межевания территории в районе пересечения ул. Московская – ул. Жуковского г. Усолье-Сибирское Иркутской области Российской Федерации»;
- сведения из единого государственного реестра недвижимости;
- и другие данные.

Настоящим проектом межевания предусматриваются действия по определению местоположения границ образуемых земельных участков, на которых планируется размещение объектов капитального строительства, изменяемых земельных участков, а также установлению границ земельных участков, которые после образования будут относиться к территориям общего пользования. Границы таких земельных участков определяются с учетом границ смежных земельных участков, поставленных на кадастровый учет.

Сведения о кадастровых номерах земельных участков, участвующих в межевании, площадях, сведения об образуемых земельных участках, в том числе их площади и планируемый вид разрешенного использования, способе образования представлены в таблице 1.

| | | | | | | |
|------|------|----------|---------|------|----------------|------|
| | | | | | 05.09/2024-ДПТ | Лист |
| | | | | | | 9 |
| Изм. | Лист | № докум. | Подпись | Дата | | |

Перечень и сведения о площади образуемых земельных участков,
в том числе возможные способы их образования

Таблица 1

| Условный номер, образуемого (кадастровый номер уточняемого) земельного участка | Адрес, образуемых земельных участков/ местоположение | Категория земель | Способ образования земельного участка | Вид разрешенного использования | Площадь, кв. м.* |
|--|---|--------------------------|---|---|------------------|
| :ЗУ1 | Российская Федерация, Иркутская область, городской округ город Усолье-Сибирское, город Усолье-Сибирское, | земли населенных пунктов | образование путем объединения земельных участков с кадастровыми номерами 38:31:000017:1588, 38:31:000017:1582, 38:31:000017:1583 | земельные участки территории общего пользования код 12.0 | 2881 |
| :ЗУ2 | Российская Федерация, Иркутская область, городской округ город Усолье-Сибирское, город Усолье-Сибирское | земли населенных пунктов | образование путем перераспределения земельного участка с условным номером :ЗУ1 и земель, находящихся в государственной или муниципальной собственности | земельные участки территории общего пользования код 12.0. | 2054 |
| :ЗУ3 | Российская Федерация, Иркутская область, городской округ город Усолье-Сибирское, город Усолье-Сибирское, ул.Московская, земельный участок 22А | земли населенных пунктов | образование путем перераспределения земельного участка с кадастровым номером 38:31:000017:270 и земель, находящихся в государственной или муниципальной собственности | производственная деятельность код 6.0 | 2902 |
| :ЗУ4 | Российская Федерация, Иркутская область, городской округ город Усолье-Сибирское, город Усолье-Сибирское, ул.Московская | земли населенных пунктов | образование путем объединения земельных участков с кадастровыми номерами 38:31:000017:936, 38:31:000017:1581 | склады 6.9. | 5079 |

**Площадь земельного участка, подлежащего образованию (перераспределение, раздел) уточняется на стадии подготовки межевого плана кадастровым инженером для постановки земельного участка на кадастровый учет.*

2. ПЕРЕЧЕНЬ И СВЕДЕНИЯ О ПЛОЩАДИ ОБРАЗУЕМЫХ ЗЕМЕЛЬНЫХ УЧАСТКОВ, КОТОРЫЕ БУДУТ ОТНЕСЕНЫ К ТЕРРИТОРИЯМ ОБЩЕГО ПОЛЬЗОВАНИЯ ИЛИ ИМУЩЕСТВУ ОБЩЕГО ПОЛЬЗОВАНИЯ, В ТОМ ЧИСЛЕ В ОТНОШЕНИИ КОТОРЫХ ПРЕДПОЛАГАЮТСЯ РЕЗЕРВИРОВАНИЕ И (ИЛИ) ИЗЪЯТИЕ ДЛЯ ГОСУДАРСТВЕННЫХ ИЛИ МУНИЦИПАЛЬНЫХ НУЖД

Проектом межевания не предусмотрено образование земельных участков, которые подлежат изъятию. Резервированию подлежат все образуемые земельные участки, предусмотренные данным проектом межевания территории.

Земельные участки, которые будут отнесены к территориям общего пользования представлены в таблице 2.

Таблица 2

| Условный номер, образуемого (кадастровый номер уточняемого) земельного участка | Адрес, образуемых земельных участков/ местоположение | Категория земель | Способ образования земельного участка | Вид разрешенного использования | Площадь, кв. м.* |
|--|---|--------------------------|--|---|------------------|
| :3У2 | Российская Федерация, Иркутская область, городской округ город Усолье-Сибирское, город Усолье-Сибирское | земли населенных пунктов | образование путем перераспределения земельного участка с условным номером :3У1 и земель, находящихся в государственной или муниципальной собственности | земельные участки территории общего пользования код 12.0. | 2054 |

3. ВИД РАЗРЕШЕННОГО ИСПОЛЬЗОВАНИЯ ОБРАЗУЕМЫХ ЗЕМЕЛЬНЫХ УЧАСТКОВ В СООТВЕТСТВИИ С ПРОЕКТОМ ПЛАНИРОВКИ ТЕРРИТОРИИ

Планируемый вид разрешенного использования формируемых земельных участков в соответствии с утвержденным Приказом Федеральной службы государственной регистрации, кадастра и картографии от 10.11.2020г. № П/0412 классификатором «Об утверждении классификатора видов разрешенного использования земельных участков» представлен в таблице 1.

4. СВЕДЕНИЯ О ГРАНИЦАХ ТЕРРИТОРИИ, В ОТНОШЕНИИ КОТОРОЙ УТВЕРЖДЕН ПРОЕКТ МЕЖЕВАНИЯ

Координаты характерных точек границ территории, в отношении которой утвержден проект межевания, определяются в соответствии с требованиями к точности определения координат характерных точек границ, установленных в соответствии с Земельным кодексом Российской Федерации и совпадают с координатами характерных точек проекта планировки территории.

Таблица 3

| Обозначение характерных точек границ | Координаты, м | |
|--|---------------|------------|
| | Х | У |
| 1 | 436053.98 | 3289572.49 |
| 2 | 436088.05 | 3289618.94 |
| 3 | 436097.67 | 3289631.86 |
| 4 | 436138.29 | 3289686.39 |
| 5 | 436096.36 | 3289719.00 |
| 6 | 436080.80 | 3289731.53 |
| 7 | 436078.46 | 3289729.15 |
| 8 | 436073.09 | 3289722.96 |
| 9 | 436072.26 | 3289722.00 |
| 10 | 436060.50 | 3289703.83 |
| 11 | 436047.73 | 3289689.10 |
| 12 | 436036.94 | 3289674.84 |
| 13 | 436033.19 | 3289669.89 |
| 14 | 436033.36 | 3289669.76 |
| 15 | 436032.55 | 3289668.66 |
| 16 | 436030.52 | 3289665.99 |
| 17 | 436030.34 | 3289666.12 |
| 18 | 435990.86 | 3289613.97 |
| 19 | 436049.63 | 3289571.99 |

**5. КАТАЛОГ КООРДИНАТ ПОВОРОТНЫХ ТОЧЕК ГРАНИЦ ОБРАЗУЕМЫХ ЗЕМЕЛЬНЫХ
УЧАСТКОВ**

Таблица 4

| :ЗУ1 | | |
|-------------|--------------|--------------|
| Номер точки | Координата Х | Координата У |
| 1 | 435990.86 | 3289613.97 |
| 2 | 436049.63 | 3289571.99 |
| 3 | 436053.98 | 3289572.49 |
| 4 | 436055.46 | 3289574.51 |
| 5 | 436050.66 | 3289577.63 |
| 6 | 436023.41 | 3289596.03 |
| 7 | 436034.03 | 3289611.78 |
| 8 | 436050.52 | 3289600.65 |
| 9 | 436061.29 | 3289593.38 |
| 10 | 436066.62 | 3289589.73 |
| 11 | 436088.05 | 3289618.94 |
| 12 | 436077.74 | 3289625.66 |
| 13 | 436070.61 | 3289616.61 |
| 14 | 436056.93 | 3289608.30 |
| 15 | 436026.77 | 3289628.80 |
| 16 | 436047.32 | 3289657.46 |
| 17 | 436051.81 | 3289663.72 |
| 18 | 436036.94 | 3289674.84 |
| 19 | 436033.19 | 3289669.89 |
| 20 | 436033.36 | 3289669.76 |
| 21 | 436032.55 | 3289668.66 |

| | | |
|-------------|--------------|--------------|
| 22 | 436030.52 | 3289665.99 |
| 23 | 436030.34 | 3289666.12 |
| 24 | 436010.64 | 3289640.10 |
| 1 | 435990.86 | 3289613.97 |
| 25 | 436042.92 | 3289580.34 |
| 26 | 436043.50 | 3289581.16 |
| 27 | 436044.31 | 3289580.58 |
| 28 | 436043.74 | 3289579.76 |
| 25 | 436042.92 | 3289580.34 |
| 29 | 436065.50 | 3289610.76 |
| 30 | 436066.55 | 3289612.87 |
| 31 | 436066.91 | 3289612.69 |
| 32 | 436065.89 | 3289610.55 |
| 29 | 436065.50 | 3289610.76 |
| 33 | 436072.81 | 3289614.92 |
| 34 | 436078.18 | 3289623.30 |
| 35 | 436085.26 | 3289618.77 |
| 36 | 436079.89 | 3289610.39 |
| 33 | 436072.81 | 3289614.92 |
| :ЗУ2 | | |
| Номер точки | Координата X | Координата Y |
| 1 | 435990.86 | 3289613.97 |
| 2 | 436049.63 | 3289571.99 |
| 3 | 436053.98 | 3289572.49 |
| 4 | 436055.46 | 3289574.51 |
| 5 | 436050.66 | 3289577.63 |
| 6 | 436023.41 | 3289596.03 |
| 7 | 436034.03 | 3289611.78 |
| 8 | 436050.52 | 3289600.65 |
| 9 | 436061.29 | 3289593.38 |
| 10 | 436066.62 | 3289589.73 |
| 11 | 436088.05 | 3289618.94 |
| 12 | 436077.74 | 3289625.66 |
| 13 | 436070.61 | 3289616.61 |
| 14 | 436056.93 | 3289608.30 |
| 15 | 436026.77 | 3289628.80 |
| 16 | 436010.64 | 3289640.10 |
| 1 | 435990.86 | 3289613.97 |
| 17 | 436042.92 | 3289580.34 |
| 18 | 436043.50 | 3289581.16 |
| 19 | 436044.31 | 3289580.58 |
| 20 | 436043.74 | 3289579.76 |
| 17 | 436042.92 | 3289580.34 |
| 21 | 436065.50 | 3289610.76 |
| 22 | 436066.55 | 3289612.87 |
| 23 | 436066.91 | 3289612.69 |
| 24 | 436065.89 | 3289610.55 |
| 21 | 436065.50 | 3289610.76 |
| 25 | 436072.81 | 3289614.92 |
| 26 | 436078.18 | 3289623.30 |
| 27 | 436085.26 | 3289618.77 |
| 28 | 436079.89 | 3289610.39 |
| 25 | 436072.81 | 3289614.92 |
| :ЗУ3 | | |
| Номер точки | Координата X | Координата Y |

| | | |
|------|-----------|------------|
| 1 | 436097.67 | 3289631.86 |
| 2 | 436053.49 | 3289666.06 |
| 3 | 436051.81 | 3289663.72 |
| 4 | 436036.94 | 3289674.84 |
| 5 | 436033.19 | 3289669.89 |
| 6 | 436033.36 | 3289669.76 |
| 7 | 436032.55 | 3289668.66 |
| 8 | 436030.52 | 3289665.99 |
| 9 | 436030.34 | 3289666.12 |
| 10 | 436010.64 | 3289640.10 |
| 11 | 436026.77 | 3289628.80 |
| 12 | 436056.93 | 3289608.30 |
| 13 | 436070.61 | 3289616.61 |
| 14 | 436077.74 | 3289625.66 |
| 15 | 436088.05 | 3289618.94 |
| 1 | 436097.67 | 3289631.86 |
| :3У4 | | |
| 1 | 436097.67 | 3289631.86 |
| 2 | 436138.29 | 3289686.39 |
| 3 | 436096.36 | 3289719.00 |
| 4 | 436080.80 | 3289731.53 |
| 5 | 436078.46 | 3289729.15 |
| 6 | 436072.26 | 3289722.00 |
| 7 | 436060.50 | 3289703.83 |
| 8 | 436047.73 | 3289689.10 |
| 9 | 436036.94 | 3289674.84 |
| 10 | 436051.81 | 3289663.72 |
| 11 | 436053.49 | 3289666.06 |
| 1 | 436097.67 | 3289631.86 |