

**ДОКУМЕНТАЦИЯ
ПО ПЛАНИРОВКЕ ТЕРРИТОРИИ**

ПРОЕКТ МЕЖЕВАНИЯ

**основная часть
(утверждаемая)**

Том 2

					01.08/2024-ДПТ	Лист
Изм.	Лист	№ докум.	Подпись	Дата		2

**СОСТАВ
ДОКУМЕНТАЦИИ ПО ПЛАНИРОВКЕ ТЕРРИТОРИИ**

Обозначение	Наименование	Состав тома
1	2	3
Том 1	Проект планировки территории. Основная часть	Графическая часть
		Текстовая часть
Том 2	Проект межевания территории. Основная часть	Графическая часть
		Текстовая часть

					01.08/2024-ДПТ	Лист
Изм.	Лист	№ докум.	Подпись	Дата		3

СОДЕРЖАНИЕ
Тома 2

Обозначение	Наименование	Стр.
	Графическая часть	
Том 2	Чертеж межевания территории	6
	Текстовая часть	
Том 2	1. Перечень и сведения о площади образуемых земельных участков, в том числе способы их образования	8
Том 2	2. Перечень и сведения о площади образуемых земельных участков, которые будут отнесены к территориям общего пользования или имуществу общего пользования, в том числе в отношении которых предполагаются резервирование и (или) изъятие для государственных или муниципальных нужд	13
Том 2	3. Вид разрешенного использования образуемых земельных участков в соответствии с проектом планировки территории	13
Том 2	4. Сведения о границах территории, в отношении которой утвержден проект межевания	14
Том 2	5. Каталог координат поворотных точек границ образуемых земельных участков	16

**ДОКУМЕНТАЦИЯ
ПО ПЛАНИРОВКЕ ТЕРРИТОРИИ**


ПРОЕКТ МЕЖЕВАНИЯ

**основная часть
(утверждаемая)**

Том 2

ГРАФИЧЕСКАЯ ЧАСТЬ

					01.08/2024-ДПТ	Лист
Изм.	Лист	№ докум.	Подпись	Дата		5

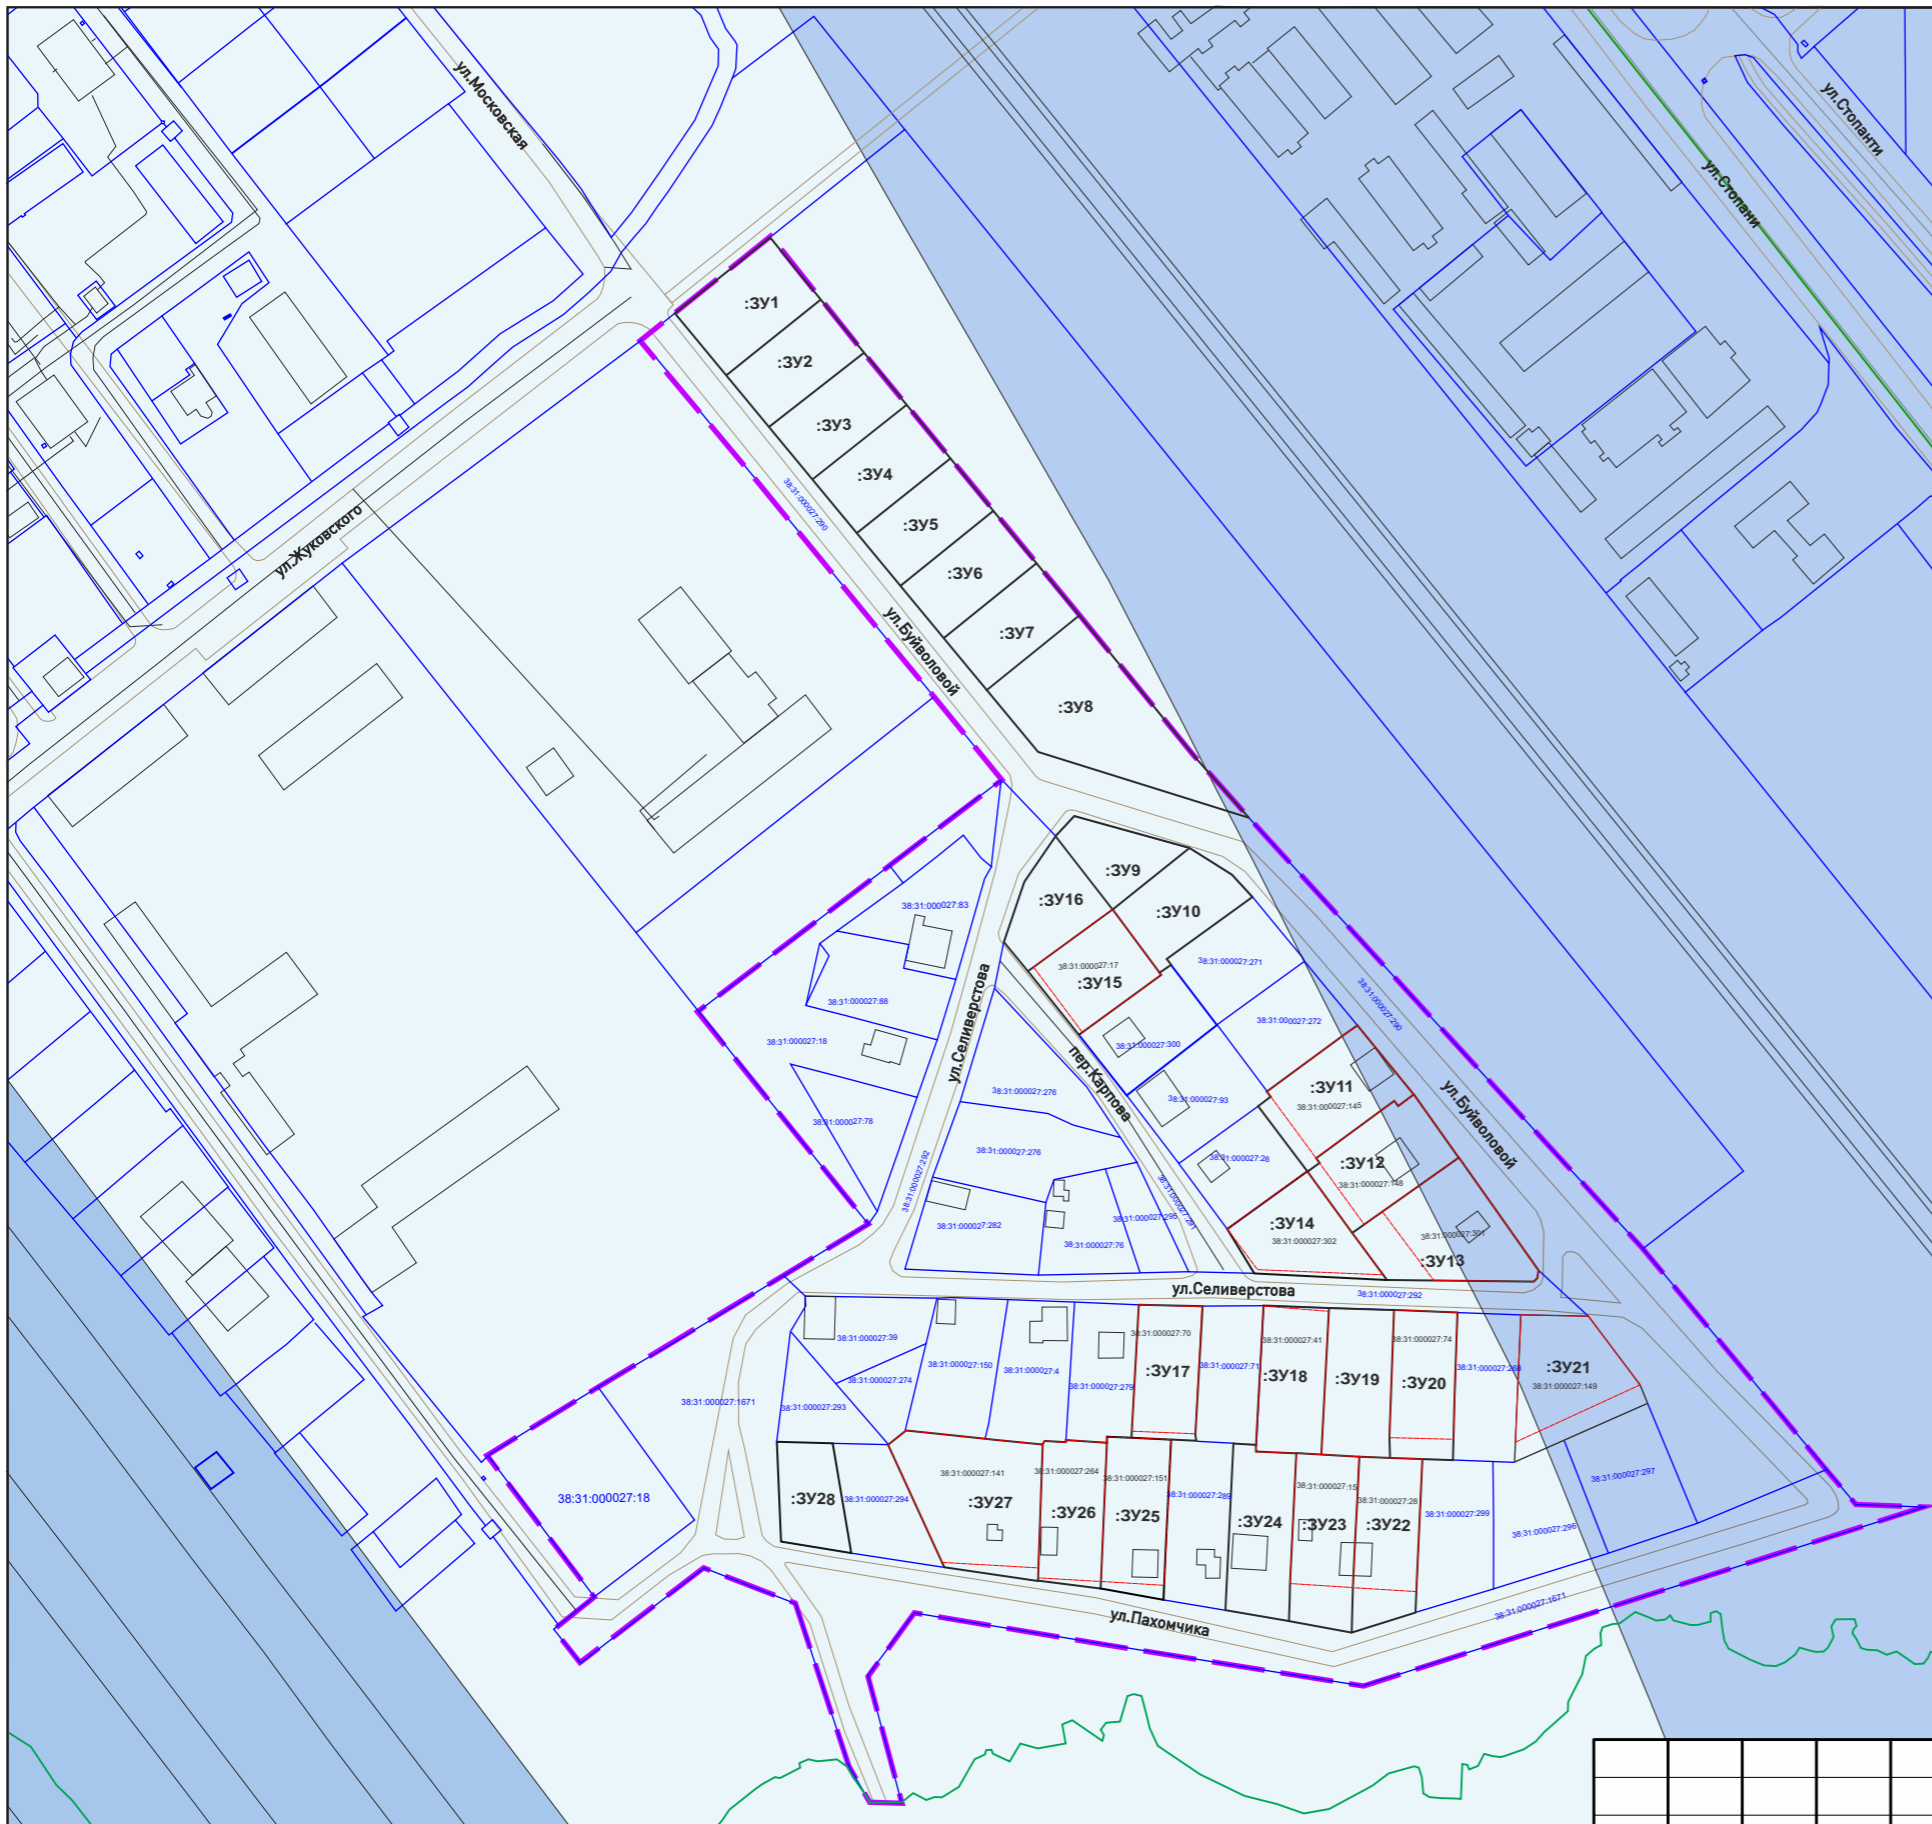

УСЛОВНЫЕ ГРАФИЧЕСКИЕ ОБОЗНАЧЕНИЯ

- границы проектирования
- Земельные участки:**
- 38:31:000032:871 земельные участки, сведения о котором содержатся в ЕГРН
- :ЗУ25 образуемые (изменяемые, уточняемые) земельные участки
- 38:31:000032:823 ликвидируемые земельные участки
- объекты капитального строительства, сведения о которых содержатся в ЕГРН
- зоны с особыми условиями использования территорий, сведения о которых содержатся в ЕГРН

Примечания:
 Границы проектируемой территории межевания совпадают с границами, указанными в проекте планировки территории. Координаты красных линий межевания совпадают с координатами красных линий, указанными в проекте планировки территории.

Линии отступа от красных линий в целях определения места допустимого размещения зданий, строений, сооружений совпадают с красными линиями*

* в условиях реконструкции существующей застройки отступы от границ земельного участка формируются в соответствии со сложившейся линией застройки или по красной линии

Линии отступа от красных линий в целях определения места допустимого размещения зданий, строений, сооружений на расстоянии 5 м от красных линий (в случае нового строительства объектов капитального строительства)

					2024
Изм.	Кол.уч	Лист	№ док	Подп.	Дата
Разработал					
Выполнил					

Документация по планировке территории 01.08/2024-ПМТ			
ВНЕСЕНИЕ ИЗМЕНЕНИЙ В ПРОЕКТ ПЛАНИРОВКИ И ПРОЕКТ МЕЖЕВАНИЯ ТЕРРИТОРИИ В РАЙОНЕ ПЕРЕСЕЧЕНИЯ УЛ.СЕЛИВЕРСТОВА - УЛ.ПАХОМЧИКА - УЛ.БУЙВОЛОВОУ Г.УСОЛЬЕ-СИБИРСКОЕ ИРКУТСКОЙ ОБЛАСТИ РОССИЙСКОЙ ФЕДЕРАЦИИ			
Проект межевания территории Графическая часть	Стадия	Лист	Листов
	П	1	1
Чертеж проекта межевания М 1:2000		ФОРМАТ А3	

**ДОКУМЕНТАЦИЯ
ПО ПЛАНИРОВКЕ ТЕРРИТОРИИ**

ПРОЕКТ МЕЖЕВАНИЯ

**основная часть
(утверждаемая)**

Том 2

ТЕКСТОВАЯ ЧАСТЬ

					01.08/2024-ДПТ	Лист
Изм.	Лист	№ докум.	Подпись	Дата		7

1. ПЕРЕЧЕНЬ И СВЕДЕНИЯ О ПЛОЩАДИ ОБРАЗУЕМЫХ ЗЕМЕЛЬНЫХ УЧАСТКОВ, В ТОМ ЧИСЛЕ ВОЗМОЖНЫЕ СПОСОБЫ ИХ ОБРАЗОВАНИЯ

В соответствии со статьей 43 Градостроительного кодекса Российской Федерации подготовка проектов межевания территории осуществляется в целях определения местоположения границ, образуемых и изменяемых земельных участков и установления публичных сервитутов.

Проект межевания выполнен в районе пересечения ул. Селиверстова – ул. Пахомчика – ул. Буйволовоу г.Усолье-Сибирское городского округа город Усолье-Сибирское Иркутской области Российской Федерации на основании следующих исходных данных:

- Генеральный план муниципального образования «город Усолье-Сибирское», утверждённый решением городской Думы от 17.07.2009г. № 43/4 (в ред. от 28.04.2022г. № 28/7);
- Правила землепользования и застройки муниципального образования «город Усолье-Сибирское», утвержденные решение городской Думы от 25.06.2020г. № 33/7 (в ред. от 22.12.2022г. № 46/8). Карта градостроительного зонирования;
- постановления администрации города Усолье-Сибирское № 2018-па от 19.07.2024г. «О принятии решения о внесении изменений в проект планировки и проект межевания территории в районе пересечения ул. Селиверстова – ул. Пахомчика – ул. Буйволовоу г. Усолье-Сибирское Иркутской области Российской Федерации, утвержденные постановлением администрации города Усолье-Сибирское от 24.01.2023г. № 162-па «Об утверждении проекта планировки и проекта межевания территории в районе пересечения ул. Селиверстова – ул. Пахомчика – ул. Буйволовоу г. Усолье-Сибирское Иркутской области Российской Федерации»»;
- сведения из единого государственного реестра недвижимости;
- и другие данные.

Настоящим проектом межевания предусматриваются действия по определению местоположения границ образуемых земельных участков, на которых планируется размещение объектов капитального строительства, изменяемых земельных участков, а также установлению границ земельных участков, которые после образования будут относиться к территориям общего пользования. Границы таких земельных участков определяются с учетом границ смежных земельных участков, поставленных на кадастровый учет.

Сведения о кадастровых номерах земельных участков, участвующих в межевании, площадях, сведения об образуемых земельных участках, в том числе их площади и планируемый вид разрешенного использования, способе образования представлены в таблице 1.

					01.08/2024-ДПТ	Лист
Изм.	Лист	№ докум.	Подпись	Дата		8

**Перечень и сведения о площади образуемых земельных участков,
в том числе возможные способы их образования**

Таблица 1

Условный номер, образуемого (кадастровый номер уточняемого) земельного участка	Адрес, образуемых земельных участков/ местоположение	Категория земель	Способ образования земельного участка	Вид разрешенного использования	Площадь, кв. м.*
:ЗУ1	Российская Федерация, Иркутская область, городской округ город Усолье-Сибирское, город Усолье-Сибирское, улица Московская	земли населенных пунктов	образование из земель, находящихся в государственной или муниципальной собственности	земельные участки (территории) общего пользования код 12.0	1111
:ЗУ2	Российская Федерация, Иркутская область, городской округ город Усолье-Сибирское, город Усолье-Сибирское, ул.Московская, земельный участок 26	земли населенных пунктов	образование из земель, находящихся в государственной или муниципальной собственности	для индивидуального жилищного строительства код 2.1.	935
:ЗУ3	Российская Федерация, Иркутская область, городской округ город Усолье-Сибирское, город Усолье-Сибирское, ул.Московская, земельный участок 28	земли населенных пунктов	образование из земель, находящихся в государственной или муниципальной собственности	для индивидуального жилищного строительства код 2.1.	927
:ЗУ4	Российская Федерация, Иркутская область, городской округ город Усолье-Сибирское, город Усолье-Сибирское, ул.Московская, земельный участок 30	земли населенных пунктов	образование из земель, находящихся в государственной или муниципальной собственности	для индивидуального жилищного строительства код 2.1.	953
:ЗУ5	Российская Федерация, Иркутская область, городской округ город Усолье-Сибирское, город Усолье-	земли населенных пунктов	образование из земель, находящихся в государственной или муниципальной собственности	для индивидуального жилищного строительства код 2.1.	925

	Сибирское, ул.Московская, земельный участок 32				
:ЗУ6	Российская Федерация, Иркутская область, городской округ город Усолье- Сибирское, город Усолье- Сибирское, ул.Московская, земельный участок 34	земли населенных пунктов	образование из земель, находящихся в государственной или муниципальной собственности	для индивидуального жилищного строительства код 2.1.	921
:ЗУ7	Российская Федерация, Иркутская область, городской округ город Усолье- Сибирское, город Усолье- Сибирское, ул.Московская, земельный участок 36	земли населенных пунктов	образование из земель, находящихся в государственной или муниципальной собственности	для индивидуального жилищного строительства код 2.1.	910
:ЗУ8	Российская Федерация, Иркутская область, городской округ город Усолье- Сибирское, город Усолье-Сибирское, улица Московская	земли населенных пунктов	образование из земель, находящихся в государственной или муниципальной собственности	земельные участки (территории) общего пользования код 12.0	2294
:ЗУ9	Российская Федерация, Иркутская область, городской округ город Усолье- Сибирское, город Усолье-Сибирское, улица Буйволоной	земли населенных пунктов	образование из земель, находящихся в государственной или муниципальной собственности	для индивидуального жилищного строительства код 2.1.	681
:ЗУ10	Российская Федерация, Иркутская область, городской округ город Усолье- Сибирское, город Усолье-Сибирское, улица Буйволоной	земли населенных пунктов	образование из земель, находящихся в государственной или муниципальной собственности	для индивидуального жилищного строительства код 2.1.	939
:ЗУ11	Российская Федерация, Иркутская область, городской округ город Усолье- Сибирское, город Усолье-Сибирское, улица Буйволоной, земельный участок 9	земли населенных пунктов	образование путем перераспределения земельного участка с кадастровым номером 38:31:000027:145 и земель, находящихся в государственной или муниципальной	для индивидуального жилищного строительства код 2.1.	1233

					01.08/2024-ДПТ	Лист
Изм.	Лист	№ докум.	Подпись	Дата		10

			собственности		
:ЗУ12	Российская Федерация, Иркутская область, городской округ город Усолье-Сибирское, город Усолье-Сибирское, улица Буйволовой, земельный участок 11	земли населенных пунктов	образование путем перераспределения земельного участка с кадастровым номером 38:31:000027:148 и земель, находящихся в государственной или муниципальной собственности	для индивидуального жилищного строительства код 2.1.	1210
:ЗУ13	Российская Федерация, Иркутская область, городской округ город Усолье-Сибирское, город Усолье-Сибирское, улица Буйволовой, земельный участок 13	земли населенных пунктов	образование путем перераспределения земельного участка с кадастровым номером 38:31:000027:301 и земель, находящихся в государственной или муниципальной собственности	для индивидуального жилищного строительства код 2.1.	1552
:ЗУ14	Российская Федерация, Иркутская область, городской округ город Усолье-Сибирское, город Усолье-Сибирское, пер.Карпова, земельный участок 12	земли населенных пунктов	образование путем перераспределения земельного участка с кадастровым номером 38:31:000027:302 и земель, находящихся в государственной или муниципальной собственности	для индивидуального жилищного строительства код 2.1.	1086
:ЗУ15	Российская Федерация, Иркутская область, городской округ город Усолье-Сибирское, город Усолье-Сибирское, пер.Карпова	земли населенных пунктов	образование путем перераспределения земельного участка с кадастровым номером 38:31:000027:17 и земель, находящихся в государственной или муниципальной собственности	для индивидуального жилищного строительства код 2.1.	960
:ЗУ16	Российская Федерация, Иркутская область, городской округ город Усолье-Сибирское, город Усолье-Сибирское, пер.Карпова	земли населенных пунктов	образование из земель, находящихся в государственной или муниципальной собственности	для индивидуального жилищного строительства код 2.1.	836
:ЗУ17	Российская Федерация, Иркутская область, городской округ город Усолье-Сибирское,	земли населенных пунктов	образование путем перераспределения земельного участка с кадастровым номером 38:31:000027:70 и	для индивидуального жилищного строительства код 2.1.	973

					01.08/2024-ДПТ	Лист
Изм.	Лист	№ докум.	Подпись	Дата		11

	город Усолье-Сибирское, ул.Селиверстова, земельный участок 17		земель, находящихся в государственной или муниципальной собственности		
:ЗУ18	Российская Федерация, Иркутская область, городской округ город Усолье-Сибирское, город Усолье-Сибирское, ул.Селиверстова, земельный участок 21	земли населенных пунктов	образование путем перераспределения земельного участка с кадастровым номером 38:31:000027:41 и земель, находящихся в государственной или муниципальной собственности	для индивидуального жилищного строительства код 2.1.	1085
:ЗУ19	Российская Федерация, Иркутская область, городской округ город Усолье-Сибирское, город Усолье-Сибирское, ул.Селиверстова, земельный участок 23	земли населенных пунктов	образование из земель, находящихся в государственной или муниципальной собственности	для индивидуального жилищного строительства код 2.1.	1115
:ЗУ20	Российская Федерация, Иркутская область, городской округ город Усолье-Сибирское, город Усолье-Сибирское, ул.Селиверстова, земельный участок 25	земли населенных пунктов	образование путем перераспределения земельного участка с кадастровым номером 38:31:000027:74 и земель, находящихся в государственной или муниципальной собственности	для индивидуального жилищного строительства код 2.1.	1065
:ЗУ21	Российская Федерация, Иркутская область, городской округ город Усолье-Сибирское, город Усолье-Сибирское, ул.Селиверстова, земельный участок 40	земли населенных пунктов	образование путем перераспределения земельного участка с кадастровым номером 38:31:000027:149 и земель, находящихся в государственной или муниципальной собственности	для индивидуального жилищного строительства код 2.1.	1436
:ЗУ22	Российская Федерация, Иркутская область, городской округ город Усолье-Сибирское, город Усолье-Сибирское, ул.Пахомчика, земельный участок 17	земли населенных пунктов	образование путем перераспределения земельного участка с кадастровым номером 38:31:000027:28 и земель, находящихся в государственной или муниципальной собственности	для индивидуального жилищного строительства код 2.1.	1182

					01.08/2024-ДПТ	Лист
Изм.	Лист	№ докум.	Подпись	Дата		12

:3У23	Российская Федерация, Иркутская область, городской округ город Усолье- Сибирское, город Усолье- Сибирское, ул.Пахомчика, земельный участок 15	земли населенных пунктов	образование путем перераспределения земельного участка с кадастровым номером 38:31:000027:15 и земель, находящихся в государственной или муниципальной собственности	для индивидуального жилищного строительства код 2.1.	1236
:3У24	Российская Федерация, Иркутская область, городской округ город Усолье- Сибирское, город Усолье- Сибирское, ул.Пахомчика, земельный участок 13	земли населенных пунктов	образование из земель, находящихся в государственной или муниципальной собственности	для индивидуального жилищного строительства код 2.1.	1202
:3У25	Российская Федерация, Иркутская область, городской округ город Усолье- Сибирское, город Усолье- Сибирское, ул.Пахомчика, земельный участок 9	земли населенных пунктов	образование путем перераспределения земельного участка с кадастровым номером 38:31:000027:151 и земель, находящихся в государственной или муниципальной собственности	для индивидуального жилищного строительства код 2.1.	1123
:3У26	Российская Федерация, Иркутская область, городской округ город Усолье- Сибирское, город Усолье- Сибирское, ул.Пахомчика, земельный участок 7	земли населенных пунктов	образование путем перераспределения земельного участка с кадастровым номером 38:31:000027:264 и земель, находящихся в государственной или муниципальной собственности	для индивидуального жилищного строительства код 2.1.	1036
:3У27	Российская Федерация, Иркутская область, городской округ город Усолье- Сибирское, город Усолье- Сибирское, ул.Пахомчика, земельный участок 5	земли населенных пунктов	образование путем перераспределения земельного участка с кадастровым номером 38:31:000027:141 и земель, находящихся в государственной или муниципальной собственности	для индивидуального жилищного строительства код 2.1.	1912
:3У28	Российская Федерация, Иркутская область, городской округ город Усолье- Сибирское,		образование из земель, находящихся в государственной или муниципальной собственности	для индивидуального жилищного строительства код 2.1.	744

					01.08/2024-ДПТ	Лист
Изм.	Лист	№ докум.	Подпись	Дата		13

	город Усолье-Сибирское, ул.Пахомчика				
--	--------------------------------------	--	--	--	--

**Площадь земельного участка, подлежащего образованию (перераспределение, раздел) уточняется на стадии подготовки межевого плана кадастровым инженером для постановки земельного участка на кадастровый учет.*

2. ПЕРЕЧЕНЬ И СВЕДЕНИЯ О ПЛОЩАДИ ОБРАЗУЕМЫХ ЗЕМЕЛЬНЫХ УЧАСТКОВ, КОТОРЫЕ БУДУТ ОТНЕСЕНЫ К ТЕРРИТОРИЯМ ОБЩЕГО ПОЛЬЗОВАНИЯ ИЛИ ИМУЩЕСТВУ ОБЩЕГО ПОЛЬЗОВАНИЯ, В ТОМ ЧИСЛЕ В ОТНОШЕНИИ КОТОРЫХ ПРЕДПОЛАГАЮТСЯ РЕЗЕРВИРОВАНИЕ И (ИЛИ) ИЗЪЯТИЕ ДЛЯ ГОСУДАРСТВЕННЫХ ИЛИ МУНИЦИПАЛЬНЫХ НУЖД

Проектом межевания не предусмотрено образование земельных участков, которые подлежат изъятию. Резервированию подлежат все образуемые земельные участки, предусмотренные данным проектом межевания территории.

Земельные участки, которые будут отнесены к территориям общего пользования представлены в таблице 2.

Таблица 2

Условный номер, образуемого (кадастровый номер уточняемого) земельного участка	Адрес, образуемых земельных участков/ местоположение	Категория земель	Способ образования земельного участка	Вид разрешенного использования	Площадь, кв. м.*
:ЗУ1	Российская Федерация, Иркутская область, городской округ город Усолье-Сибирское, город Усолье-Сибирское, улица Московская	земли населенных пунктов	образование из земель, находящихся в государственной или муниципальной собственности	земельные участки (территории) общего пользования код 12.0	1111
:ЗУ8	Российская Федерация, Иркутская область, городской округ город Усолье-Сибирское, город Усолье-Сибирское, улица Московская	земли населенных пунктов	образование из земель, находящихся в государственной или муниципальной собственности	земельные участки (территории) общего пользования код 12.0	2294

3. ВИД РАЗРЕШЕННОГО ИСПОЛЬЗОВАНИЯ ОБРАЗУЕМЫХ ЗЕМЕЛЬНЫХ УЧАСТКОВ В СООТВЕТСТВИИ С ПРОЕКТОМ ПЛАНИРОВКИ ТЕРРИТОРИИ

Планируемый вид разрешенного использования формируемых земельных участков в соответствии с утвержденным Приказом Федеральной службы государственной регистрации, кадастра и картографии от 10.11.2020г. № П/0412 классификатором «Об утверждении классификатора видов разрешенного использования земельных участков» представлен в таблице 1.

					01.08/2024-ДПТ	Лист
Изм.	Лист	№ докум.	Подпись	Дата		14

4. СВЕДЕНИЯ О ГРАНИЦАХ ТЕРРИТОРИИ, В ОТНОШЕНИИ КОТОРОЙ УТВЕРЖДЕН ПРОЕКТ МЕЖЕВАНИЯ

Координаты характерных точек границ территории, в отношении которой утвержден проект межевания, определяются в соответствии с требованиями к точности определения координат характерных точек границ, установленных в соответствии с Земельным кодексом Российской Федерации и совпадают с координатами характерных точек проекта планировки территории.

Таблица 2

Обозначение характерных точек границ	Координаты, м	
	Х	У
1	436093.02	3289794.73
2	436054.29	3289826.42
3	436036.61	3289840.88
4	436000.88	3289870.12
5	435983.17	3289884.60
6	435965.61	3289898.96
7	435912.27	3289942.58
8	435897.40	3289956.17
9	435846.39	3290002.80
10	435752.10	3290089.02
11	435677.50	3290150.94
12	435665.61	3290160.81
13	435664.94	3290184.08
14	435604.46	3289994.51
15	435629.07	3289843.37
16	435608.04	3289827.72
17	435565.43	3289839.11
18	435565.41	3289832.58
19	435565.39	3289828.27
20	435577.01	3289821.49
21	435578.97	3289820.84
22	435632.47	3289803.18
23	435632.71	3289802.57
24	435644.38	3289772.44
25	435612.45	3289730.94
26	435623.90	3289721.97
27	435634.50	3289735.37
28	435636.84	3289733.54
29	435653.60	3289721.08
30	435682.37	3289699.67
31	435705.52	3289736.85
32	435705.92	3289737.54
33	435717.06	3289756.67
34	435722.81	3289766.55
35	435725.12	3289770.33
36	435729.57	3289777.60
37	435742.83	3289799.30
38	435759.64	3289826.80
39	435760.26	3289827.82
40	435789.69	3289804.32

41	435831.94	3289770.75
42	435910.35	3289872.81
43	435938.07	3289850.10
44	436058.44	3289751.43
45	436067.39	3289762.64
46	435446.12	3291233.77
47	435426.96	3291254.69
48	435440.41	3291285.10
49	435456.24	3291320.90
50	435467.43	3291346.22
51	435466.55	3291348.15
52	435415.95	3291313.33
53	435378.85	3291296.85
54	435354.28	3291291.22
55	435330.27	3291282.62
56	435329.15	3291282.22
57	435318.18	3291278.29
58	435305.02	3291273.58
59	435317.45	3291251.68
60	435326.53	3291235.68
61	435335.34	3291240.43
62	435336.32	3291238.32
63	435341.52	3291241.52
64	435409.63	3291100.99
65	435402.11	3291096.58
66	435413.34	3291072.38
67	435415.88	3291074.09
68	435495.28	3290939.83
69	435495.99	3290938.81
70	435533.32	3290885.22
71	435517.95	3290872.86
72	435510.08	3290867.09

5. КАТАЛОГ КООРДИНАТ ПОВОРОТНЫХ ТОЧЕК ГРАНИЦ ОБРАЗУЕМЫХ ЗЕМЕЛЬНЫХ УЧАСТКОВ

Таблица 3

:ЗУ1		
Номер точки	Координата X	Координата Y
1	436067.39	3289762.64
2	436093.02	3289794.73
3	436072.10	3289811.84
4	436046.46	3289779.99
1	436067.39	3289762.64
:ЗУ2		
Номер точки	Координата X	Координата Y
1	436046.46	3289779.99
2	436072.10	3289811.84
3	436054.29	3289826.42
4	436029.00	3289794.45
1	436046.46	3289779.99
:ЗУ3		

Номер точки	Координата X	Координата Y
1	436029.00	3289794.45
2	436054.29	3289826.42
3	436036.61	3289840.88
4	436011.48	3289808.96
1	436029.00	3289794.45
:ЗУ4		
Номер точки	Координата X	Координата Y
1	436011.48	3289808.96
2	436036.61	3289840.88
3	436018.53	3289855.68
4	435993.27	3289824.04
1	436011.48	3289808.96
:ЗУ5		
Номер точки	Координата X	Координата Y
1	435993.27	3289824.04
2	436018.53	3289855.68
3	436000.88	3289870.12
4	435975.59	3289838.70
1	435993.27	3289824.04
:ЗУ6		
Номер точки	Координата X	Координата Y
1	435975.59	3289838.70
2	436000.88	3289870.12
3	435983.17	3289884.60
4	435957.97	3289853.29
1	435975.59	3289838.70
:ЗУ7		
Номер точки	Координата X	Координата Y
1	435957.97	3289853.29
2	435940.50	3289867.76
3	435941.28	3289868.73
4	435965.61	3289898.96
5	435983.17	3289884.60
1	435957.97	3289853.29
:ЗУ8		
Номер точки	Координата X	Координата Y
1	435965.61	3289898.96
2	435912.27	3289942.58
3	435897.40	3289956.17
4	435919.66	3289885.02
5	435940.50	3289867.76
1	435965.61	3289898.96
:ЗУ8		
Номер точки	Координата X	Координата Y
1	435866.47	3289910.26
2	435891.05	3289891.10
3	435897.80	3289897.02
4	435886.98	3289936.30
1	435866.47	3289910.26
:ЗУ9		
Номер точки	Координата X	Координата Y
1	435866.47	3289910.26
2	435891.05	3289891.10
3	435897.80	3289897.02

4	435886.98	3289936.30
1	435866.47	3289910.26
:ЗУ10		
Номер точки	Координата X	Координата Y
1	435866.47	3289910.26
2	435886.98	3289936.30
3	435878.14	3289950.62
4	435870.79	3289957.38
5	435869.18	3289955.14
6	435862.06	3289945.37
7	435850.02	3289928.82
8	435847.08	3289924.60
9	435866.42	3289910.30
1	435866.47	3289910.26
:ЗУ11		
Номер точки	Координата X	Координата Y
1	435805.04	3289962.20
2	435824.22	3289988.51
3	435827.26	3289992.95
4	435804.06	3290011.55
5	435800.03	3290006.44
6	435801.74	3290005.21
7	435782.57	3289978.89
8	435780.97	3289980.04
9	435778.06	3289975.82
10	435800.09	3289959.35
11	435803.33	3289963.46
1	435805.04	3289962.20
:ЗУ12		
Номер точки	Координата X	Координата Y
1	435782.57	3289978.89
2	435801.74	3290005.21
3	435800.03	3290006.44
4	435804.06	3290011.55
5	435782.78	3290026.97
6	435778.93	3290021.60
7	435759.92	3289995.16
8	435757.29	3289991.21
9	435778.06	3289975.82
10	435780.97	3289980.04
1	435782.57	3289978.89
:ЗУ13		
Номер точки	Координата X	Координата Y
1	435740.83	3290031.25
2	435741.33	3290003.01
3	435743.18	3290001.66
4	435757.29	3289991.21
5	435759.92	3289995.16
6	435770.66	3290010.10
7	435778.93	3290021.60
8	435782.78	3290026.97
9	435744.63	3290053.99
10	435741.80	3290053.43
11	435740.62	3290051.46
1	435740.83	3290031.25

<i>Изм.</i>	<i>Лист</i>	<i>№ докум.</i>	<i>Подпись</i>	<i>Дата</i>

01.08/2024-ДПТ

Лист

18

:ЗУ14		
Номер точки	Координата X	Координата Y
1	435743.18	3290001.66
2	435741.33	3290003.01
3	435743.42	3289960.25
4	435743.48	3289958.12
5	435758.56	3289949.01
6	435778.06	3289975.82
1	435743.18	3290001.66
:ЗУ15		
Номер точки	Координата X	Координата Y
1	435866.42	3289910.30
2	435847.08	3289924.60
3	435844.31	3289926.65
4	435824.91	3289899.99
5	435824.12	3289898.84
6	435845.47	3289881.69
7	435847.03	3289883.66
1	435866.42	3289910.30
:ЗУ16		
Номер точки	Координата X	Координата Y
1	435891.05	3289891.10
2	435866.42	3289910.30
3	435847.03	3289883.66
4	435845.47	3289881.69
5	435855.57	3289873.70
6	435875.77	3289880.53
1	435891.05	3289891.10
:ЗУ17		
Номер точки	Координата X	Координата Y
1	435733.03	3289918.92
2	435732.78	3289940.44
3	435689.61	3289938.33
4	435687.08	3289938.40
5	435687.66	3289929.77
6	435688.30	3289916.70
7	435690.54	3289916.85
1	435733.03	3289918.92
:ЗУ18		
Номер точки	Координата X	Координата Y
1	435732.84	3289961.40
2	435731.99	3289983.41
3	435730.89	3289983.33
4	435682.60	3289980.49
5	435682.99	3289972.19
6	435683.64	3289958.59
1	435732.84	3289961.40
:ЗУ19		
Номер точки	Координата X	Координата Y
1	435731.28	3290005.21
2	435688.38	3290003.75
3	435681.45	3290003.68
4	435681.95	3289993.47
5	435682.58	3289980.49
6	435730.89	3289983.33

Изм.	Лист	№ докум.	Подпись	Дата

01.08/2024-ДПТ

Лист

19

7	435731.99	3289983.41
1	435731.28	3290005.21
:ЗУ20		
Номер точки	Координата Х	Координата Y
1	435731.28	3290005.21
2	435730.56	3290026.50
3	435687.66	3290025.04
4	435680.77	3290025.26
5	435680.91	3290014.73
6	435681.45	3290003.68
7	435688.38	3290003.75
1	435731.28	3290005.21
:ЗУ21		
Номер точки	Координата Х	Координата Y
1	435729.72	3290048.14
2	435729.10	3290070.80
3	435706.18	3290088.23
4	435699.86	3290090.63
5	435687.39	3290062.40
6	435680.11	3290045.91
7	435686.89	3290046.39
1	435729.72	3290048.14
:ЗУ22		
Номер точки	Координата Х	Координата Y
1	435681.95	3289993.47
2	435681.45	3290003.68
3	435680.91	3290014.73
4	435636.35	3290012.65
5	435629.24	3290012.31
6	435622.64	3289990.95
7	435623.27	3289990.97
8	435637.67	3289991.39
1	435681.95	3289993.47
:ЗУ23		
Номер точки	Координата Х	Координата Y
1	435682.99	3289972.19
2	435681.95	3289993.47
3	435637.67	3289991.39
4	435622.64	3289990.95
5	435626.36	3289969.78
6	435639.00	3289970.13
1	435682.99	3289972.19
:ЗУ24		
Номер точки	Координата Х	Координата Y
1	435686.23	3289950.96
2	435685.93	3289958.52
3	435683.64	3289958.59
4	435683.06	3289972.29
5	435639.00	3289970.13
6	435626.36	3289969.78
7	435630.02	3289948.37
8	435640.32	3289948.87
1	435686.23	3289950.96
:ЗУ25		
Номер точки	Координата Х	Координата Y

<i>Изм.</i>	<i>Лист</i>	<i>№ докум.</i>	<i>Подпись</i>	<i>Дата</i>

01.08/2024-ДПТ

Лист

20

1	435688.70	3289908.50
2	435687.66	3289929.77
3	435685.05	3289929.64
4	435641.64	3289927.62
5	435638.37	3289927.42
6	435633.64	3289927.47
7	435637.34	3289906.13
8	435639.70	3289906.17
9	435642.97	3289906.37
10	435686.09	3289908.37
1	435688.70	3289908.50
:ЗУ26		
Номер точки	Координата Х	Координата Y
1	435640.16	3289885.08
2	435644.29	3289885.11
3	435685.89	3289886.63
4	435687.13	3289887.10
5	435686.77	3289894.51
6	435687.48	3289894.56
7	435686.44	3289908.38
8	435686.09	3289908.37
9	435642.97	3289906.37
10	435639.70	3289906.17
11	435637.34	3289906.13
1	435640.16	3289885.08
:ЗУ27		
Номер точки	Координата Х	Координата Y
1	435685.89	3289834.69
2	435688.19	3289837.65
3	435690.08	3289840.14
4	435690.74	3289840.41
5	435688.87	3289858.14
6	435687.80	3289867.24
7	435687.58	3289869.47
8	435685.89	3289886.63
9	435644.29	3289885.11
10	435640.16	3289885.08
11	435644.42	3289853.67
12	435648.06	3289852.28
13	435653.86	3289849.62
1	435685.89	3289834.69
:ЗУ28		
Номер точки	Координата Х	Координата Y
1	435686.99	3289796.97
2	435686.44	3289815.81
3	435649.39	3289822.00
4	435653.09	3289798.45
1	435686.99	3289796.97