

Индивидуальный предприниматель

Александр Сергеевич Пушкин

ОГРНИП 321385000117438 от 06.12.2021

Заказчик: Администрация городского округа  
город Усолье-Сибирское

Наименование: **ДОКУМЕНТАЦИЯ ПО ПЛАНИРОВКЕ ТЕРРИТОРИИ  
В УЛИЦАХ УЛ. КОРОСТОВА – УЛ. МЕНДЕЛЕЕВА  
Г. УСОЛЬЕ-СИБИРСКОЕ ГОРОДСКОГО ОКРУГА  
ГОРОД УСОЛЬЕ-СИБИРСКОЕ ИРКУТСКОЙ  
ОБЛАСТИ РОССИЙСКОЙ ФЕДЕРАЦИИ**

**УТВЕРЖДАЕМАЯ ЧАСТЬ**

**ТОМ II - Графические материалы  
проекта межевания**

г.Усолье-Сибирское

## Состав проекта:


**Проект межевания  
Том II.**

### **А. Графические материалы**

№ п/п	Наименование чертежа	Масштаб	Номер листа
1	Чертеж межевания территории. Утверждаемая часть.	1:2000	1-2

**Том II. Положения проекта межевания территории**

### **Б. Текстовые материалы**

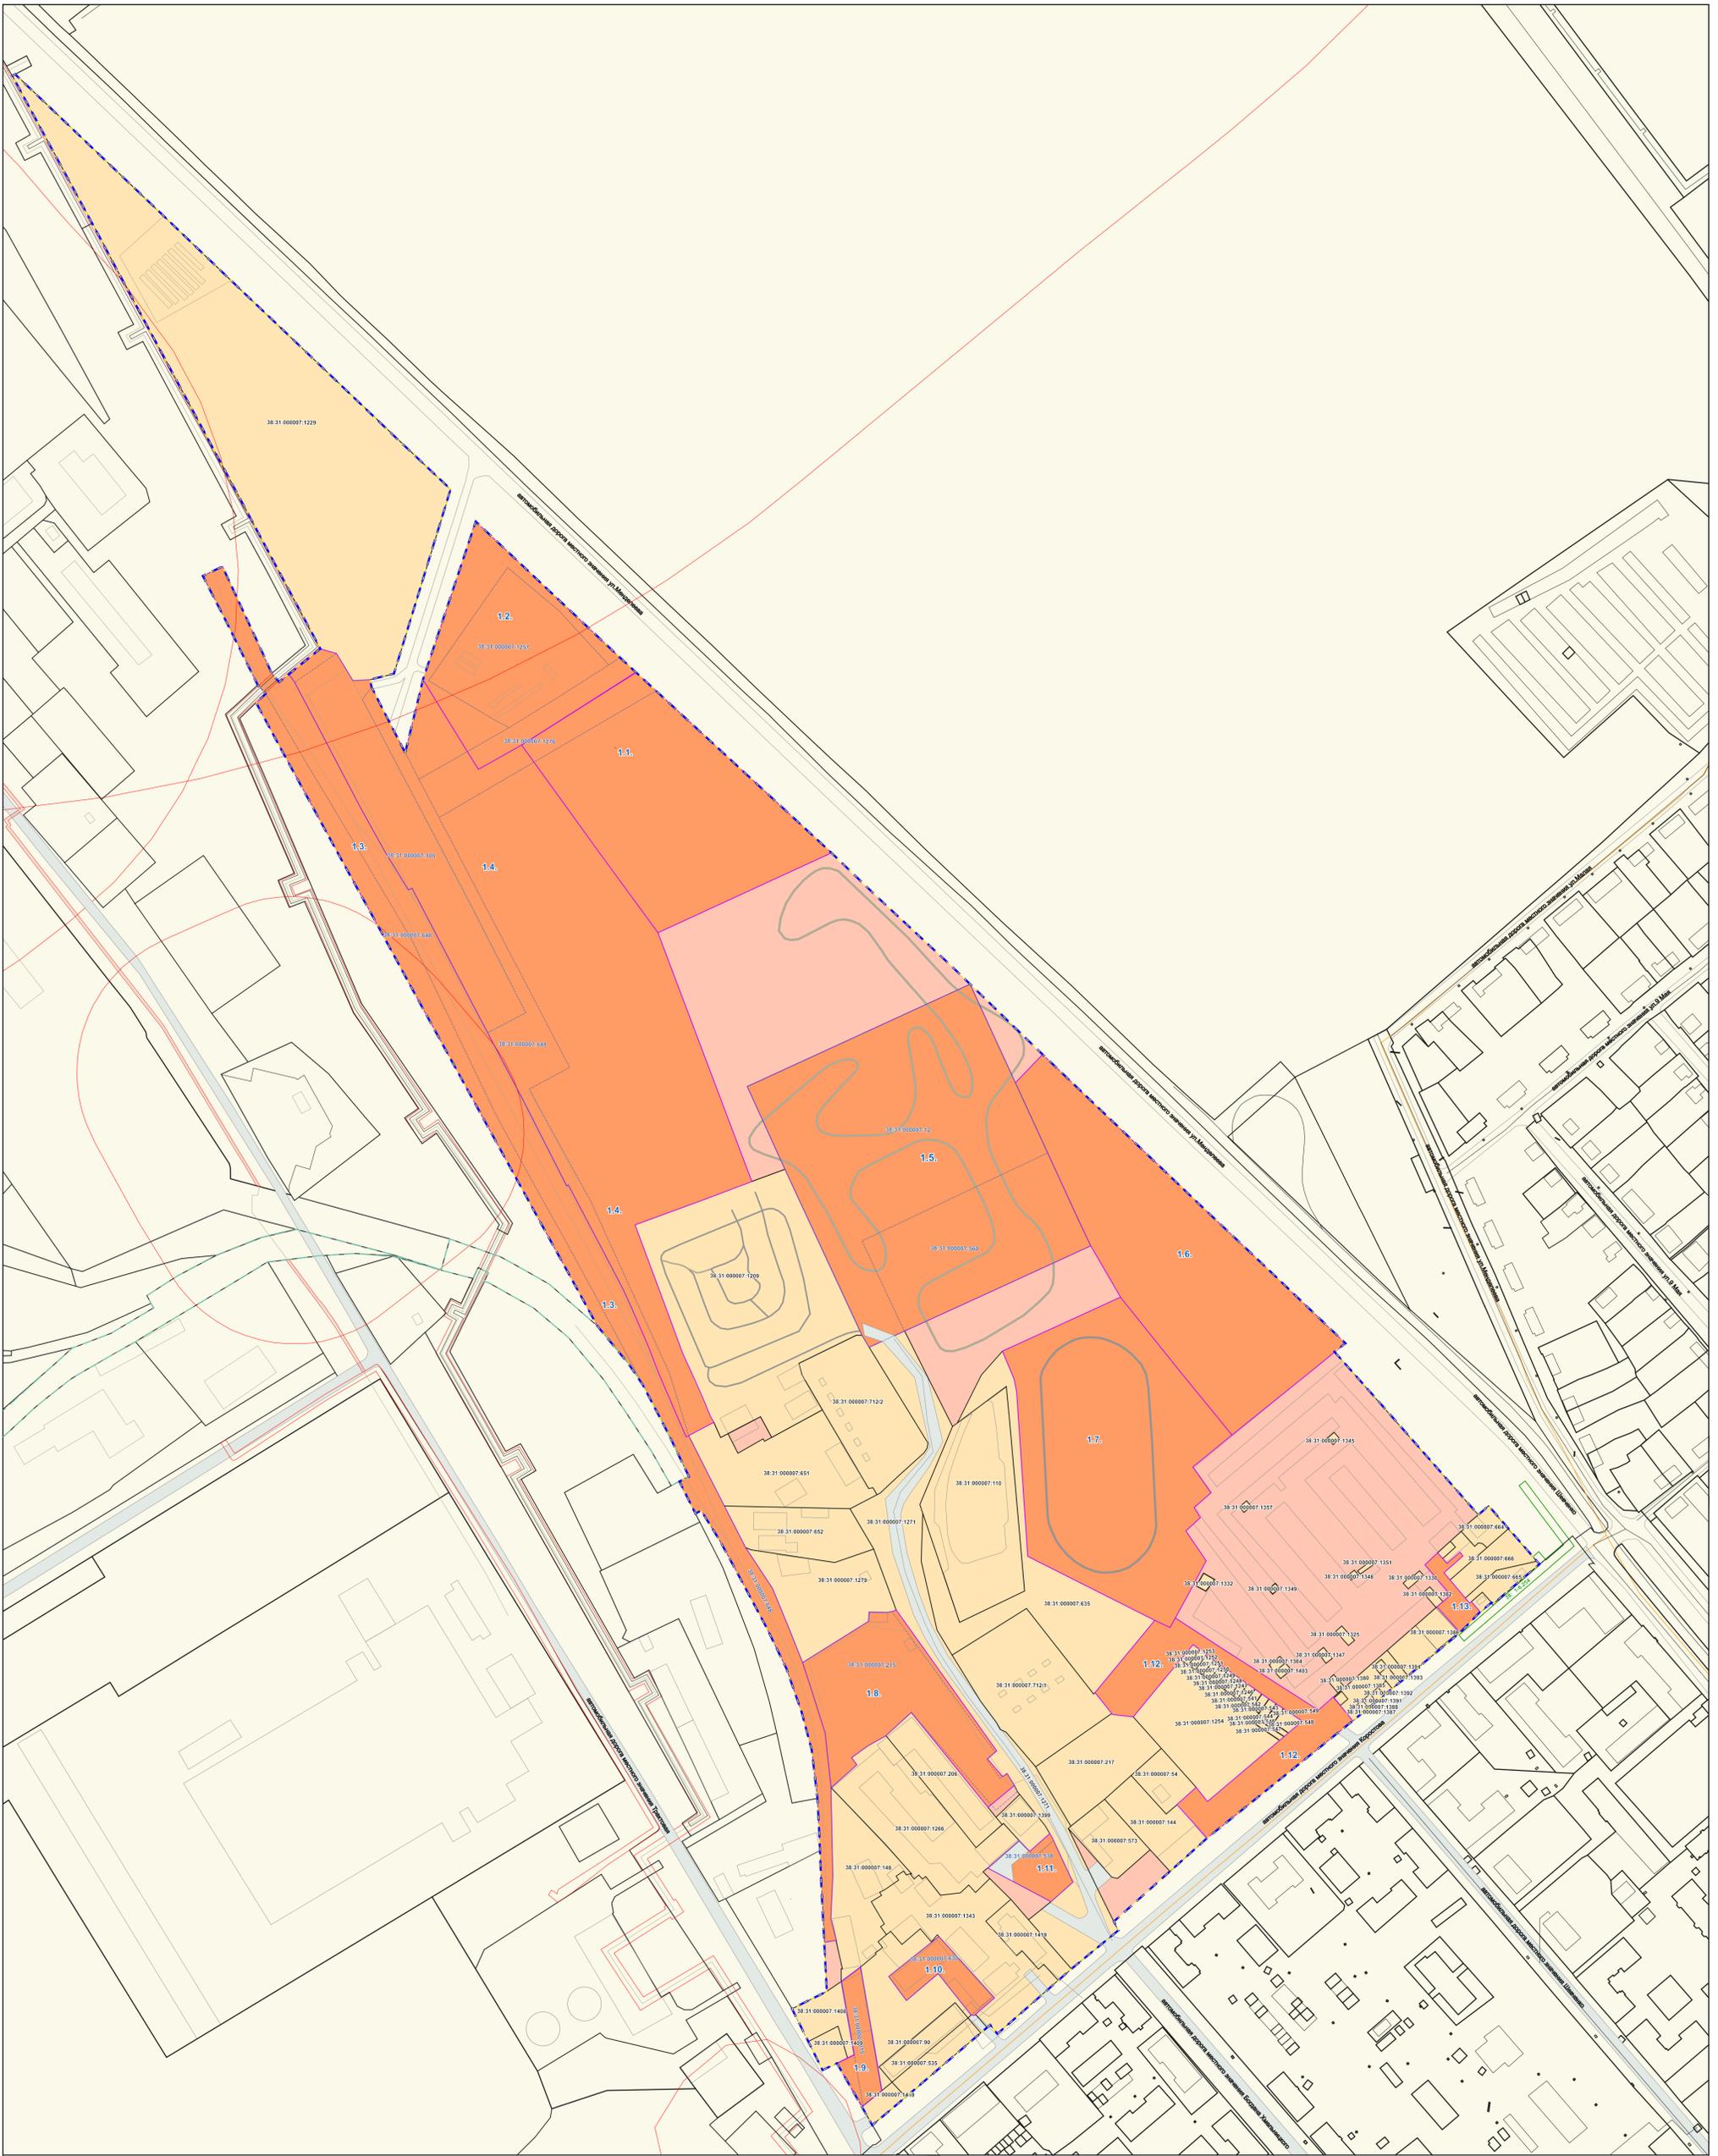

**Условные обозначения**

- ГРАНИЦЫ**
- граница проектирования
  - граница задела планировочной структуры
  - граница образуемого/изменяемого земельного участка
  - границы земельных участков поставленных на кадастровый учет
  - земли, собственность на которые не разграничена
  - ликвидироваемый/проебуемый земельный участок
  - кадастровый номер ликвидируемого земельного участка
  - зоны с особыми условиями использования территорий
- ГРАНИЦЫ И ПОМЕРА ПУБЛИЧНЫХ ОБЪЕКТОВ**
- границы и помера публичных объектов
- ТРАНСПОРТНАЯ ИНФРАСТРУКТУРА**
- улично-дорожная сеть
- ПРИМЕЧАНИЕ:**  
Участки, в отношении которых предполагается их реорганизация и (или) выделение для государственных или муниципальных нужд, проектом не предусматриваются.

					2024	Документация по планировке территории 539/2024-ДПТ			
						В УЛИЦАХ УЛКОРОСТОВА - УЛЬМЕНДЛЕВА ГУСЬЕЛЬ-СИБИРСКОЕ ГОРОДСКОГО ОКРУГА ГОРОД УСОЛЬЕ-СИБИРСКОЕ ИРКУТСКОЙ ОБЛАСТИ РОССИЙСКОЙ ФЕДЕРАЦИИ			
Изм.	Кол.ч	Лист	№Фак	Подп.	Дата	Проект межевания территории Графическая часть	Стадия	Лист	Листов
Разработал	Пушин А.С.						П	1	2
Выполнил	Пушин А.С.					Чертеж проекта межевания М 1:1000	ИП Пушин А.С.		



Индивидуальный предприниматель

Александр Сергеевич Пушкин

ОГРНИП 321385000117438 от 06.12.2021

Заказчик: Администрация городского округа  
город Усолье-Сибирское

Наименование: **ДОКУМЕНТАЦИЯ ПО ПЛАНИРОВКЕ ТЕРРИТОРИИ  
В УЛИЦАХ УЛ. КОРОСТОВА – УЛ. МЕНДЕЛЕЕВА  
Г. УСОЛЬЕ-СИБИРСКОЕ ГОРОДСКОГО ОКРУГА  
ГОРОД УСОЛЬЕ-СИБИРСКОЕ ИРКУТСКОЙ  
ОБЛАСТИ РОССИЙСКОЙ ФЕДЕРАЦИИ**

**УТВЕРЖДАЕМАЯ ЧАСТЬ**

**ТОМ II - Положение проекта межевания**

г.Усолье-Сибирское

## Состав проекта:

**Проект межевания  
Том II.**

### **А. Графические материалы**

№ п/п	Наименование чертежа	Масштаб	Номер листа
1	Чертеж межевания территории. Утверждаемая часть.	1:2000	1

**Том II. Положения проекта межевания территории**

### **Б. Текстовые материалы**

## Содержание:

Введение .....	6
1. Перечень и сведения о площади образуемых, изменяемых земельных участков, включая образуемые земельные участки, которые будут отнесены к территориям общего пользования или имуществу общего пользования, в том числе в отношении которых предполагаются резервирование и (или) изъятие для государственных или муниципальных нужд. Возможные способы их образования вид разрешенного использования образуемых земельных участков .....	7
2. Координатное описание местоположения границ территории, в отношении которой разрабатывается проект межевания территории.....	10
3. Каталог координат образуемых земельных участков.....	13

## **Введение**

Проект планировки и проект межевания территории разработаны в отношении территории в улицах ул. Коростова – ул. Менделеева г. Усолье-Сибирское городского округа город Усолье-Сибирское Иркутской области Российской Федерации.

Общая площадь территории составляет 41,4га.

Границы проектирования при необходимости могут уточняться по согласованию с Заказчиком – администрацией города Усолье-Сибирское.

Подготовка проекта межевания территории осуществляется:

1) для определения местоположения границ образуемых и изменяемых земельных участков;

2) для установления, изменения, отмены красных линий для застроенных территорий, в границах которых не планируется размещение новых объектов капитального строительства, а также для установления, изменения, отмены красных линий в связи с образованием и (или) изменением земельного участка, расположенного в границах территории, применительно к которой не предусматривается осуществление деятельности по комплексному и устойчивому развитию территории, при условии, что такие установление, изменение, отмена влекут за собой исключительно изменение границ территории общего пользования.

Основанием для разработки документации по планировке территории является постановление администрации 1714-па от 07.06.2024г. «О принятии решения о подготовке документации по планировке территории в улицах ул. Коростова – ул. Менделеева г. Усолье-Сибирское городского округа город Усолье-Сибирское Иркутской области Российской Федерации».

При выполнении учитываются следующие градостроительные документы:

- Генеральный план муниципального образования «город Усолье-Сибирское», утверждённый решением городской Думы от 17.07.2009г. № 43/4 (в ред. от 28.04.2022г. № 28/7);
- Правила землепользования и застройки муниципального образования «город Усолье-Сибирское», утверждённые решением городской Думы от 25.06.2020г. № 33/7 (в ред. от 22.12.2022г. № 46/8). Карта градостроительного зонирования.

**1. Перечень и сведения о площади образуемых, изменяемых земельных участков, включая образуемые земельные участки, которые будут отнесены к территориям общего пользования или имуществу общего пользования, в том числе в отношении которых предполагаются резервирование и (или) изъятие для государственных или муниципальных нужд. Возможные способы их образования и вид разрешенного использования образуемых земельных участков**

**Образуемые земельные участки\***

Таблица 1 - Сведения об образуемых земельных участках

Условный номер земельного участка	Исходный номер земельного участка	Площадь исходного земельного участка, кв.м	Площадь образуемого зу, м <sup>2</sup>	Вид разрешенного использования по документам	Вид разрешенного использования по Проекту	Способ образования	Участки под территории общего пользования (да, нет)	Изъятие для государственных или муниципальных нужд (да, нет)
1.1.	38:31:000007:1276	5142	19164	ветеринарное обслуживание (код - 3.10.)	земельные участки (территории) общего пользования (код -12.0.)	перераспределение	да	нет
1.12	н/с	-	6267	—	земельные участки (территории) общего пользования (код -12.0.)	образование	да	нет
1.13.	н/с	—	747	—	земельные участки (территории) общего пользования (код -12.0.)	образование	да	нет
1.15.	38:31:000007:1271	10792	13223	автомобильный транспорт (код -7.2.)	автомобильный транспорт (код -7.2.)	перераспределение	да	нет

Примечание: \*Характеристики земельных участков (площадь, местоположение координат границ и пр.) уточняются при выполнении полевых работ.

Таблица 2. Сведения об образуемых земельных участках

Условный номер образуемого участка	Кадастровый номер земельного участка/ условный номер земельного участка (участвующий в образовании)	Площадь образуемого/ изменяемого земельного участка, части земельного участка, кв.м.	Площадь исходного земельного участка, кв.м.	Способ образования земельного участка**	Категория земель	Вид разрешенного использования	Изыятие для государственных или муниципальных нужд	Участки под территории общего пользования
1.1.	38:31:000007:1276	19164	5142	перераспределение	земли населенных пунктов	земельные участки (территории) общего пользования (код -12.0.)	нет	да
1.2	38:31:000007:1257	12342	7120	перераспределение	земли населенных пунктов	ветеринарное обслуживание (код - 3.10.)	нет	нет
1.3.	38:31:000007:648	22171	22170	перераспределение	земли населенных пунктов	железнодорожный транспорт (код - 7.1.)	нет	нет
1.4.	38:31:000007:100	53068	9475	перераспределение	земли населенных пунктов	склады (код - 6.9.)	нет	нет
1.5.	38:31:000007:12 38:31:000007:560	33982	23955 10005	объединение	земли населенных пунктов	оборудованные площадки для занятий спортом (автодромы, мотодромы, трамплины, спортивные стрельбища) (код – 5.1.4.)	нет	нет
1.6.	н/с	20912	-	образование	земли населенных пунктов	природно-познавательный туризм (код - 5.2.)	нет	нет

Условный номер образуемого участка	Кадастровый номер земельного участка/ условный номер земельного участка (участвующий в образовании)	Площадь образуемого/ изменяемого земельного участка, части земельного участка, кв.м.	Площадь исходного земельного участка, кв.м.	Способ образования земельного участка**	Категория земель	Вид разрешенного использования	Изыятие для государственных или муниципальных нужд	Участки под территории общего пользования
1.7.	н/с	23022	-	образование	земли населенных пунктов	оборудованные площадки для занятий спортом (автодромы, мотодромы, трамплины, спортивные стрельбища) (код – 5.1.4.)	нет	нет
1.8.	38:31:000007:215	8710	8381	перераспределение	земли населенных пунктов	строительная промышленность (код - 6.б.)	нет	нет
1.9.	38:31:000007:89	1540	1292	перераспределение	земли населенных пунктов	строительная промышленность (код - 6.б.)	нет	нет
1.10.	38:31:000007:630	1651	1608	перераспределение	земли населенных пунктов	строительная промышленность (код - 6.б.)	нет	нет
1.11.	38:31:000007:538	1440	1349	перераспределение	земли населенных пунктов	склады (код - 6.9.)	нет	нет
1.12.	н/с	6267	-	образование	земли населенных пунктов	земельные участки (территории) общего пользования (код -12.0.)	нет	да
1.13.	н/с	747	-	образование	земли населенных пунктов	земельные участки (территории) общего пользования (код -12.0.)	нет	да
1.14.	1.5.	62262	33982	перераспределение	земли населенных пунктов	оборудованные площадки для занятий спортом (автодромы, мотодромы, трамплины, спортивные стрельбища) (код – 5.1.4.)	нет	нет

Условный номер образуемого участка	Кадастровый номер земельного участка/ условный номер земельного участка (участвующий в образовании)	Площадь образуемого/ изменяемого земельного участка, части земельного участка, кв.м.	Площадь исходного земельного участка, кв.м.	Способ образования земельного участка**	Категория земель	Вид разрешенного использования	Изъятие для государственных или муниципальных нужд	Участки под территории общего пользования
1.15.	38:31:000007:1271	13223	10792	перераспределение	земли населенных пунктов	автомобильный транспорт (код -7.2.)	нет	да

*Сокращения: н/с – неразграниченная собственность, ЕЗП – единое землепользование, МКЗУ – многоконтурный земельный участок.*

## 2. Координатное описание местоположения границ территории, в отношении которой разрабатывается проект межевания территории

Координатное описание местоположения границ территории, в отношении которой разрабатывается проект межевания территории, в виде списка координат характерных точек границы такой территории в системе координат, установленной для ведения государственного кадастра недвижимости (МСК-38, зона -3):

Каталог координат характерных (поворотных) точек:

Номер поворотной точки	Координата X	Координата Y
1	438722.74	3289764.76
2	438434.35	3290066.72
3	438306.62	3290027.23
4	438302.34	3290010.47
5	438297.25	3290011.59
6	438256.91	3290032.31
7	438302.53	3290047.40
8	438412.33	3290083.73
9	438317.96	3290183.93
10	438316.54	3290185.47
11	438182.31	3290330.50
12	438042.48	3290476.85
13	437841.92	3290686.75
14	437835.90	3290679.38
15	437723.06	3290778.80
16	437729.26	3290785.84
17	437690.54	3290819.19
18	437688.42	3290820.98
19	437660.85	3290788.81
20	437655.17	3290780.29
21	437641.21	3290766.22
22	437611.20	3290729.90
23	437602.22	3290719.03
24	437597.73	3290713.60
25	437593.21	3290708.13
26	437588.71	3290702.68
27	437584.23	3290697.26
28	437579.75	3290691.84
29	437498.33	3290590.82
30	437474.95	3290564.78
31	437440.45	3290526.14
32	437434.55	3290529.03
33	437407.61	3290496.63
34	437394.59	3290481.62
35	437362.76	3290445.69
36	437368.75	3290440.39
37	437363.22	3290433.71
38	437361.36	3290431.57
39	437360.01	3290430.03

<b>Номер поворотной точки</b>	<b>Координата X</b>	<b>Координата У</b>
40	437323.06	3290387.60
41	437318.28	3290382.10
42	437299.28	3290358.75
43	437311.62	3290351.64
44	437342.05	3290334.11
45	437341.35	3290332.70
46	437340.27	3290330.51
47	437337.16	3290324.19
48	437357.16	3290314.39
49	437380.06	3290303.17
50	437391.95	3290327.34
51	437426.35	3290325.58
52	437489.74	3290322.31
53	437525.87	3290320.68
54	437539.18	3290319.14
55	437559.61	3290316.65
56	437585.55	3290309.60
57	437616.47	3290299.05
58	437644.88	3290285.31
59	437691.57	3290260.31
60	437704.64	3290253.10
61	437725.78	3290240.07
62	437723.49	3290236.23
63	437746.10	3290224.72
64	437749.28	3290231.73
65	437779.66	3290217.12
66	437812.70	3290199.85
67	437827.80	3290189.36
68	437854.80	3290167.49
69	438286.27	3289931.49
70	438292.66	3289938.27
71	438298.60	3289932.92
72	438338.59	3289913.44
73	438374.47	3289894.40
74	438381.33	3289908.29
75	438306.92	3289942.48
76	438300.67	3289947.49
77	438323.89	3289976.42
78	438619.43	3289817.89
79	438676.92	3289787.03
80	438721.62	3289762.53

### 3. Каталог координат образуемых земельных участков

Система координат, используемая для ведения государственного кадастра недвижимости  
(МСК-38, зона -3 )

№ участка	№ точки	Координата X	Координата Y
1.1.	1	438261.24	3290112.61
	2	438308.52	3290194.07
	3	438182.31	3290330.50
	4	438126.83	3290210.04
	1	438261.24	3290112.61
1.2.	1	438412.33	3290083.73
	2	438317.96	3290183.93
	3	438308.52	3290194.07
	4	438261.24	3290112.61
	5	438243.89	3290082.83
	6	438302.53	3290047.40
	1	438412.33	3290083.73
1.3.	1	438374.47	3289894.40
	2	438381.33	3289908.29
	3	438306.92	3289942.48
	4	438300.67	3289947.49
	5	438306.21	3289954.39
	6	438300.46	3289958.53
	7	438209.08	3290006.61
	8	438182.35	3290021.20
	9	438156.52	3290037.31
	10	438157.82	3290039.81
	11	438057.33	3290092.21
	12	438013.94	3290115.11
	13	437951.20	3290146.88
	14	437951.80	3290148.07
	15	437882.47	3290184.53
	16	437868.55	3290190.99
	17	437840.18	3290203.24
	18	437821.68	3290210.42
	19	437777.03	3290229.52
	20	437778.02	3290231.43
	21	437700.32	3290270.77
	22	437672.10	3290289.41
	23	437634.35	3290304.86
	24	437620.60	3290310.50
	25	437571.00	3290326.05
	26	437533.40	3290329.97
	27	437473.01	3290331.32
	28	437443.01	3290330.21
	29	437427.57	3290333.58
	30	437426.35	3290325.58

	31	437489.74	3290322.31
	32	437525.87	3290320.68
	33	437539.18	3290319.14
	34	437559.61	3290316.65
	35	437585.55	3290309.60
	36	437616.47	3290299.05
	37	437644.88	3290285.31
	38	437691.57	3290260.31
	39	437704.64	3290253.10
	40	437725.78	3290240.07
	41	437723.49	3290236.23
	42	437746.10	3290224.72
	43	437749.28	3290231.73
	44	437779.66	3290217.12
	45	437812.70	3290199.85
	46	437827.80	3290189.36
	47	437854.80	3290167.49
	48	438137.82	3290012.69
	49	438286.27	3289931.49
	50	438292.66	3289938.27
	51	438298.60	3289932.92
	52	438338.59	3289913.44
	1	438374.47	3289894.40
1.4.	1	437809.38	3290238.97
	2	437802.44	3290242.17
	3	437791.66	3290246.53
	4	437786.93	3290248.95
	5	437785.75	3290246.63
	6	437778.42	3290232.21
	7	437778.02	3290231.43
	8	437777.03	3290229.52
	9	437821.68	3290210.42
	10	437840.18	3290203.24
	11	437868.55	3290190.99
	12	437882.47	3290184.53
	13	437951.80	3290148.07
	14	437951.20	3290146.88
	15	438013.94	3290115.11
	16	438057.33	3290092.21
	17	438157.82	3290039.81
	18	438156.52	3290037.31
	19	438182.35	3290021.20
	20	438209.08	3290006.61
	21	438289.77	3289964.34
	22	438300.46	3289958.53
	23	438306.21	3289954.39
	24	438323.89	3289976.42
	25	438320.74	3289987.45

	26	438301.85	3289998.92
	27	438302.34	3290010.47
	28	438302.34	3290010.47
	29	438297.25	3290011.59
	30	438256.91	3290032.31
	31	438302.53	3290047.40
	32	438243.89	3290082.83
	33	438261.24	3290112.61
	34	438126.83	3290210.04
	35	437954.15	3290275.44
	36	437932.25	3290216.46
	37	437924.18	3290194.23
	38	437861.02	3290218.13
	39	437835.14	3290227.58
	40	437813.35	3290237.14
	1	437809.38	3290238.97
1.5.	1	438020.06	3290271.93
	2	438091.17	3290426.33
	3	437974.19	3290480.20
	4	437909.52	3290509.98
	5	437850.03	3290380.64
	6	437839.01	3290356.68
	7	437847.50	3290351.40
	8	437856.67	3290347.18
	9	437962.66	3290298.36
	1	438020.06	3290271.93
1.6.	1	437778.06	3290608.03
	2	437834.86	3290678.10
	3	437835.90	3290679.38
	4	437841.92	3290686.75
	5	438042.48	3290476.85
	6	438022.52	3290457.94
	7	437974.19	3290480.20
	8	437909.52	3290509.98
	9	437873.97	3290530.64
	1	437778.06	3290608.03
1.7.	1	437649.46	3290554.73
	2	437694.17	3290466.41
	3	437809.78	3290458.62
	4	437817.15	3290457.12
	5	437836.20	3290448.82
	6	437873.97	3290530.64
	7	437778.06	3290608.03
	8	437755.91	3290580.71
	9	437738.37	3290593.85
	10	437727.57	3290581.79
	11	437720.84	3290586.17
	12	437711.75	3290576.09
	13	437690.89	3290590.30

	14	437651.05	3290568.70
	15	437644.42	3290565.14
	1	437649.46	3290554.73
1.8.	1	437620.60	3290310.50
	2	437648.74	3290355.72
	3	437655.41	3290356.15
	4	437655.12	3290369.21
	5	437655.74	3290372.29
	6	437656.86	3290375.12
	7	437656.14	3290375.64
	8	437559.06	3290445.20
	9	437553.61	3290438.71
	10	437552.68	3290439.49
	11	437541.10	3290449.04
	12	437543.18	3290452.11
	13	437534.89	3290457.20
	14	437519.77	3290438.90
	15	437585.75	3290385.85
	16	437569.68	3290368.03
	17	437562.59	3290355.83
	18	437554.28	3290344.32
	19	437549.37	3290348.11
	20	437533.40	3290329.97
	21	437571.00	3290326.05
	1	437620.60	3290310.50
1.9.	1	437312.24	3290352.40
	2	437311.62	3290351.64
	3	437342.05	3290334.11
	4	437345.80	3290341.71
	5	437347.96	3290346.11
	6	437398.92	3290337.11
	7	437406.22	3290347.09
	8	437408.97	3290350.47
	9	437323.19	3290365.33
	1	437312.24	3290352.40
1.10.	1	437431.29	3290403.74
	2	437398.43	3290433.60
	3	437388.56	3290442.55
	4	437387.54	3290443.44
	5	437376.15	3290430.26
	6	437375.27	3290429.24
	7	437375.51	3290427.14
	8	437404.07	3290404.27
	9	437385.67	3290382.49
	10	437390.49	3290378.65
	11	437402.09	3290370.18
	12	437426.40	3290399.51
	1	437431.29	3290403.74

	13	437385.48	3290427.17
	14	437384.50	3290425.86
	15	437383.58	3290426.55
	16	437384.57	3290427.86
	13	437385.48	3290427.17
1.11.	1	437477.56	3290438.44
	2	437496.52	3290460.67
	3	437489.01	3290467.90
	4	437501.22	3290481.62
	5	437496.83	3290484.24
	6	437467.76	3290497.60
	7	437454.38	3290482.73
	1	437477.56	3290438.44
1.12.	1	437632.82	3290581.14
	2	437622.23	3290572.34
	3	437582.57	3290539.37
	4	437584.18	3290525.20
	5	437599.04	3290513.17
	6	437649.46	3290554.73
	7	437644.42	3290565.14
	8	437651.05	3290568.70
	9	437640.06	3290585.78
	10	437587.32	3290667.79
	11	437596.31	3290678.12
	12	437579.75	3290691.84
	13	437498.33	3290590.82
	14	437521.89	3290569.67
	15	437533.92	3290583.06
	16	437523.77	3290590.86
	17	437566.26	3290641.03
	18	437568.87	3290644.11
	19	437571.41	3290647.10
	20	437579.45	3290656.60
	21	437588.34	3290643.54
	22	437591.71	3290638.58
	23	437595.09	3290633.62
	24	437598.01	3290629.33
	25	437601.82	3290623.72
	26	437604.96	3290619.10
	27	437605.21	3290618.76
	28	437608.21	3290614.67
	29	437611.74	3290609.87

	30	437615.25	3290605.08
	31	437618.80	3290600.24
	32	437622.35	3290595.40
	33	437625.90	3290590.57
	34	437629.45	3290585.73
	1	437632.82	3290581.14
1.13.	1	437641.21	3290766.22
	2	437658.97	3290750.12
	3	437667.02	3290759.37
	4	437687.92	3290741.63
	5	437696.62	3290750.35
	6	437689.05	3290757.03
	7	437696.82	3290765.96
	8	437694.18	3290768.09
	9	437682.61	3290754.77
	10	437677.47	3290759.14
	11	437665.09	3290769.67
	12	437661.65	3290772.60
	13	437662.65	3290773.79
	14	437655.17	3290780.29
	1	437641.21	3290766.22
1.14.	1	437786.38	3290417.48
	2	437784.18	3290414.55
	3	437868.10	3290372.32
	4	437856.59	3290347.22
	5	437962.66	3290298.36
	6	437954.15	3290275.44
	7	438126.83	3290210.04
	8	438182.31	3290330.50
	9	438042.48	3290476.85
	10	438022.52	3290457.94
	11	437974.19	3290480.20
	12	437909.52	3290509.98
	13	437873.97	3290530.64
	14	437836.20	3290448.82
	15	437819.37	3290433.98
	1	437786.38	3290417.48
1.15.	1	437440.45	3290526.14
	2	437434.55	3290529.03
	3	437407.61	3290496.63
	4	437418.85	3290486.57
	5	437441.63	3290466.95

6	437455.79	3290454.76
7	437470.22	3290440.03
8	437475.06	3290435.50
9	437477.56	3290438.44
10	437454.38	3290482.73
11	437467.76	3290497.60
12	437496.83	3290484.24
13	437507.41	3290477.91
14	437531.02	3290459.58
15	437543.18	3290452.11
16	437541.10	3290449.04
17	437552.68	3290439.49
18	437553.61	3290438.71
19	437559.06	3290445.20
20	437656.14	3290375.64
21	437656.86	3290375.12
22	437684.55	3290364.95
23	437699.23	3290359.56
24	437726.72	3290343.30
25	437736.20	3290361.23
26	437736.30	3290361.57
27	437736.41	3290361.62
28	437736.46	3290361.71
29	437738.30	3290364.30
30	437765.92	3290394.35
31	437769.06	3290396.77
32	437772.89	3290397.38
33	437839.01	3290356.68
34	437847.50	3290351.40
35	437856.59	3290347.22
36	437868.10	3290372.32
37	437784.18	3290414.55
38	437761.52	3290405.03
39	437739.62	3290394.07
40	437735.29	3290393.92
41	437729.77	3290391.58
42	437724.12	3290393.52
43	437691.67	3290392.43
44	437642.75	3290403.41
45	437625.39	3290414.16
46	437594.57	3290433.21
47	437578.96	3290444.57

	48	437574.10	3290447.19
	49	437572.03	3290451.24
	50	437547.92	3290472.04
	51	437506.82	3290496.25
	52	437505.21	3290494.39
	53	437505.21	3290494.39
	54	437471.39	3290524.52
	55	437470.63	3290528.98
	56	437490.33	3290551.06
	57	437474.95	3290564.78
	1	437440.45	3290526.14