

ДОКУМЕНТАЦИЯ  
ПО ПЛАНИРОВКЕ ТЕРРИТОРИИ

ПРОЕКТ МЕЖЕВАНИЯ

основная часть  
(утверждаемая)

Том 2

					01-07/2024-ДПТ	Лист
Изм.	Лист	№ докум.	Подпись	Дата		2

## СОСТАВ ДОКУМЕНТАЦИИ ПО ПЛАНИРОВКЕ ТЕРРИТОРИИ

Обозначение	Наименование	Состав тома
1	2	3
Том 1	Проект планировки территории. Основная часть	Графическая часть
		Текстовая часть
Том 2	Проект межевания территории. Основная часть	Графическая часть
		Текстовая часть

					01-07/2024-ДПТ	Лист
Изм.	Лист	№ докум.	Подпись	Дата		3

**СОДЕРЖАНИЕ**  
**Том 2**

Обозначение	Наименование	Стр.
	Графическая часть	
Том 2	Чертеж межевания территории	6
	Чертеж межевания территории	7
	Текстовая часть	
Том 2	1. Перечень и сведения о площади образуемых земельных участков, в том числе способы их образования	9
Том 2	2. Перечень и сведения о площади образуемых земельных участков, которые будут отнесены к территориям общего пользования или имуществу общего пользования, в том числе в отношении которых предполагаются резервирование и (или) изъятие для государственных или муниципальных нужд	13
Том 2	3. Вид разрешенного использования образуемых земельных участков в соответствии с проектом планировки территории	13
Том 2	4. Сведения о границах территории, в отношении которой утвержден проект межевания	13
Том 2	5. Каталог координат поворотных точек границ образуемых земельных участков	14

ДОКУМЕНТАЦИЯ  
ПО ПЛАНИРОВКЕ ТЕРРИТОРИИ

ПРОЕКТ МЕЖЕВАНИЯ

основная часть  
(утверждаемая)

Том 2

ГРАФИЧЕСКАЯ ЧАСТЬ

					01-07/2024-ДПТ	Лист
Изм.	Лист	№ докум.	Подпись	Дата		5

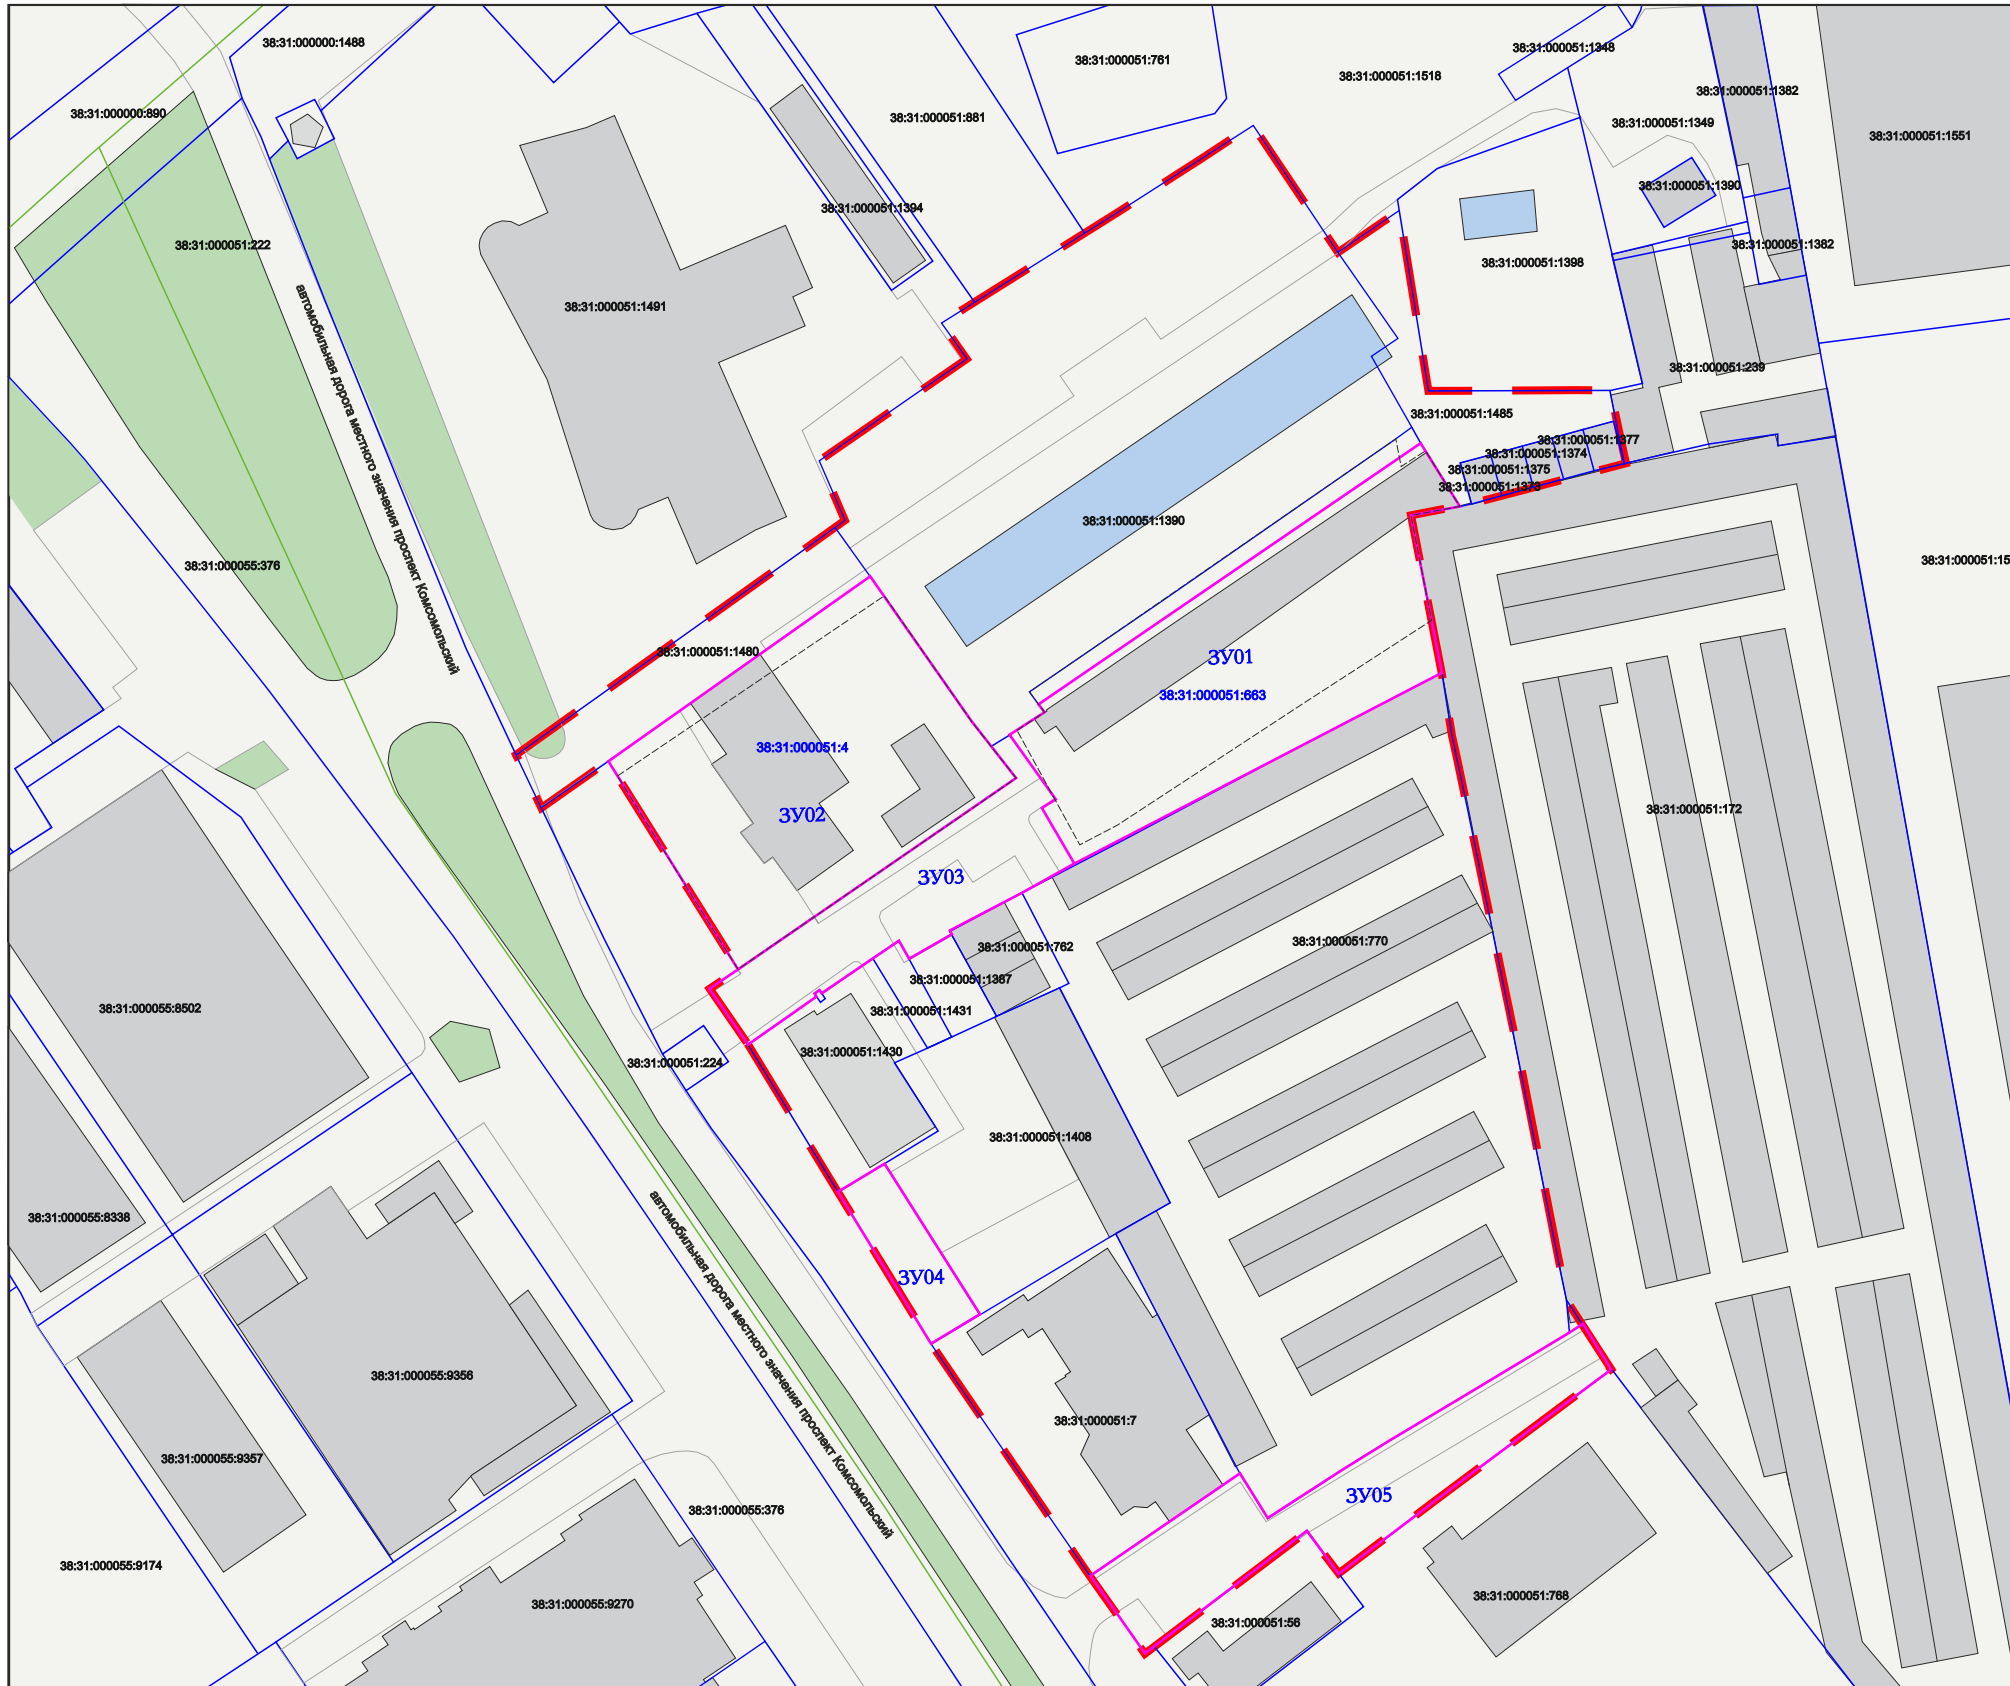


Схема расположения элемента планировочной структуры



Условные обозначения

- граница проектирования
- граница образуемого земельного участка
- границы земельных участков поставленных на кадастровый учет
- ликвидируемые земельные участки
- существующие объекты капитального строительства незавершенного строительства
- существующие объекты капитального строительства (жилые)
- существующие объекты капитального строительства (нежилые)
- подлежащие восстановлению (реконструкции) объекты капитального строительства (нежилые)
- планируемые объекты капитального строительства (нежилые)
- ЗУ06 номер образуемого земельного участка на плане
- 38:31:000030:2284 кадастровый номер земельного участка поставленного на кадастровый учет
- 38:31:000030:2284 кадастровый номер ликвидируемого земельного участка

Линии отступа от красных линий в целях определения места допустимого размещения зданий, строений, сооружений совпадают с красными линиями\*

\* в условиях реконструкции существующей застройки отступы от границ земельного участка формируются в соответствии со сложившейся линией застройки или по красной линии

Линии отступа от красных линий в целях определения места допустимого размещения зданий, строений, сооружений на расстоянии 5 м от красных линий (в случае нового строительства объектов капитального строительства)

**Примечание:**  
Границы проектируемой территории межевания совпадают с границами, указанными в проекте планировки территории. Координаты красных линий межевания совпадают с координатами красных линий, указанными в проекте планировки территории.

						2024	Документация по планировке территории 01-07/2024-ДПТ		
						<b>ВНЕСЕНИЕ ИЗМЕНЕНИЙ В ПРОЕКТ ПЛАНИРОВКИ И ПРОЕКТ МЕЖЕВАНИЯ ТЕРРИТОРИИ В РАЙОНЕ ЗЕМЕЛЬНЫХ УЧАСТКОВ №5, 5Б, 7А ПО ПР-КТУ ЛЕНИНСКИЙ Г.УСОЛЬЕ-СИБИРСКОЕ ИРКУТСКОЙ ОБЛАСТИ РОССИЙСКОЙ ФЕДЕРАЦИИ</b>			
Изм.	Кол.уч	Лист	№ док	Подп.	Дата				
Разработал						Проект межевания территории Графическая часть	Стадия	Лист	Листов
Выполнил							П	1	2
						Чертеж проекта межевания М 1:2000	ФОРМАТ А3		



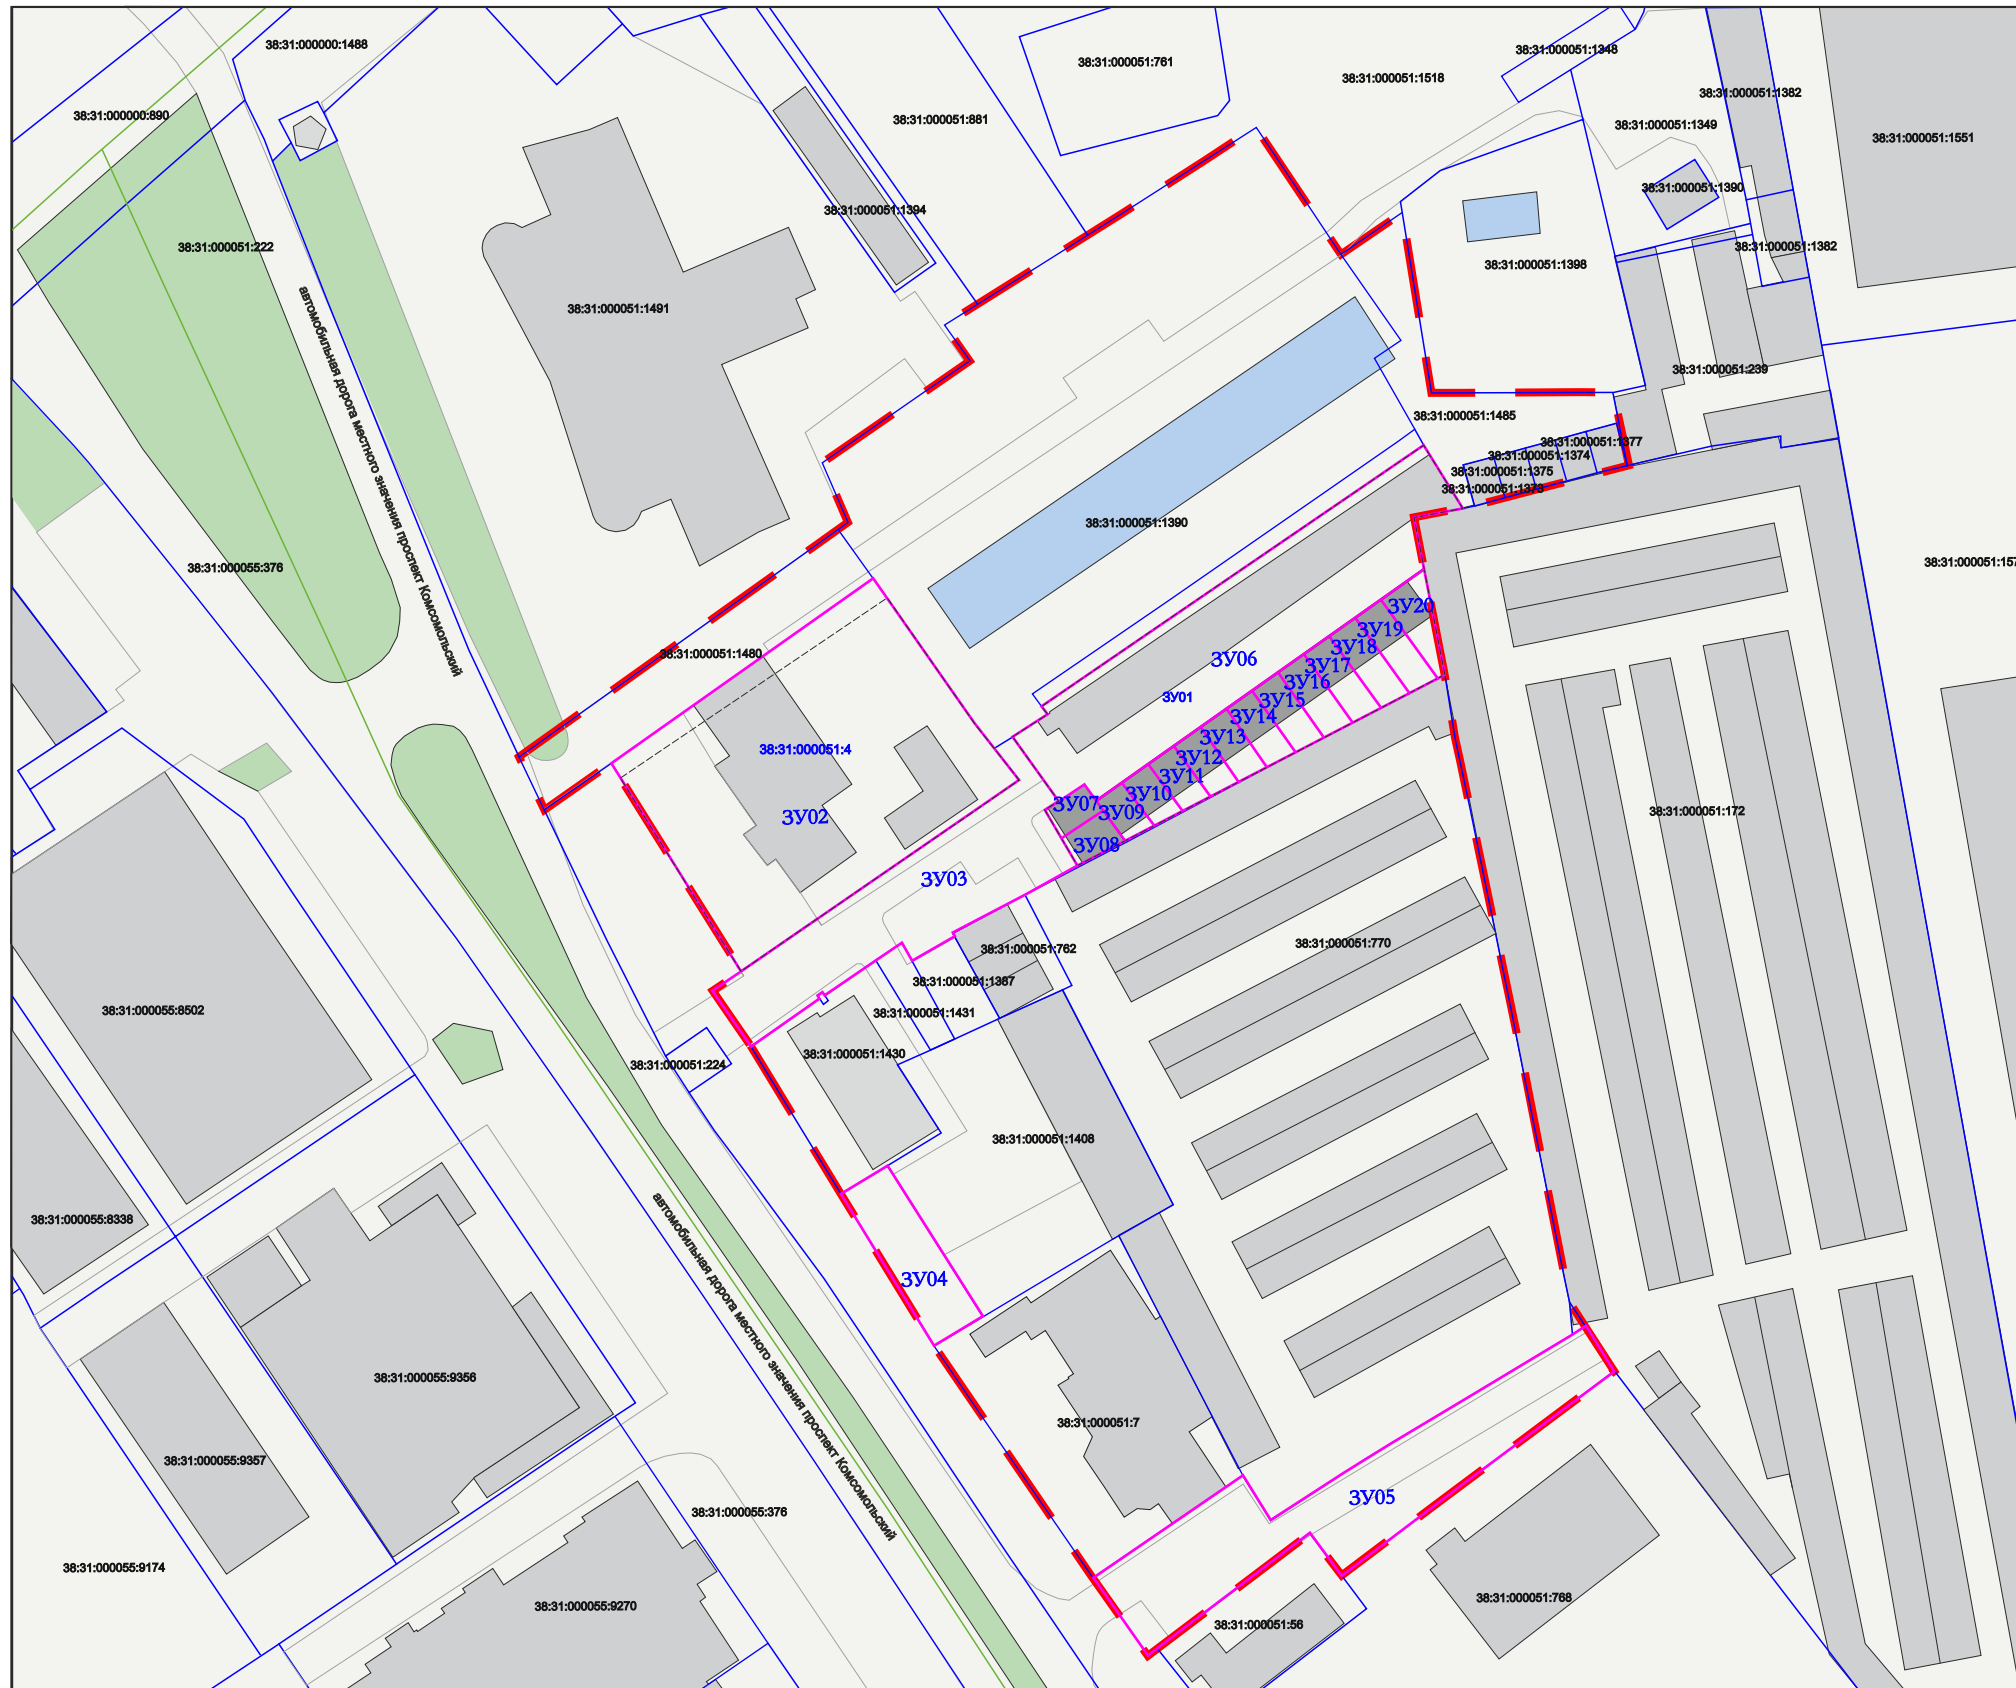


Схема расположения элемента планировочной структуры



Условные обозначения

- граница проектирования
- граница образуемого земельного участка
- границы земельных участков поставленных на кадастровый учет
- ликвидируемые земельные участки
- существующие объекты капитального строительства незавершенного строительства
- существующие объекты капитального строительства (жилые)
- существующие объекты капитального строительства (нежилые)
- подлежащие восстановлению (реконструкции) объекты капитального строительства (нежилые)
- планируемые объекты капитального строительства (нежилые)
- 3У06 номер образуемого земельного участка на плане
- 38:31:000030:2284 кадастровый номер земельного участка поставленного на кадастровый учет
- 38:31:000030:2284 кадастровый номер ликвидируемого земельного участка

Линии отступа от красных линий в целях определения места допустимого размещения зданий, строений, сооружений совпадают с красными линиями\*

\* в условиях реконструкции существующей застройки отступы от границ земельного участка формируются в соответствии со сложившейся линией застройки или по красной линии

Линии отступа от красных линий в целях определения места допустимого размещения зданий, строений, сооружений на расстоянии 5 м от красных линий (в случае нового строительства объектов капитального строительства)

**Примечание:**

Границы проектируемой территории межевания совпадают с границами, указанными в проекте планировки территории. Координаты красных линий межевания совпадают с координатами красных линий, указанными в проекте планировки территории.

					2024
Изм.	Кол.уч	Лист	№ док	Подп.	Дата
Разработал					
Выполнил					

Документация по планировке территории  
01-07/2024-ДПТ

ВНЕСЕНИЕ ИЗМЕНЕНИЙ В ПРОЕКТ ПЛАНИРОВКИ И ПРОЕКТ МЕЖЕВАНИЯ  
ТЕРРИТОРИИ В РАЙОНЕ ЗЕМЕЛЬНЫХ УЧАСТКОВ №5, 5Б, 7А  
ПО ПР-КТУ ЛЕНИНСКИЙ Г.УСОЛЬЕ-СИБИРСКОЕ  
ИРКУТСКОЙ ОБЛАСТИ РОССИЙСКОЙ ФЕДЕРАЦИИ

Проект межевания территории  
Графическая часть

Стадия	Лист	Листов
П	2	2

Чертеж проекта межевания  
М 1:2000

ФОРМАТ А3

ДОКУМЕНТАЦИЯ  
ПО ПЛАНИРОВКЕ ТЕРРИТОРИИ

ПРОЕКТ МЕЖЕВАНИЯ

основная часть  
(утверждаемая)

Том 2

ТЕКСТОВАЯ ЧАСТЬ

					01-07/2024-ДПТ	Лист
Изм.	Лист	№ докум.	Подпись	Дата		8

## 1. ПЕРЕЧЕНЬ И СВЕДЕНИЯ О ПЛОЩАДИ ОБРАЗУЕМЫХ ЗЕМЕЛЬНЫХ УЧАСТКОВ, В ТОМ ЧИСЛЕ ВОЗМОЖНЫЕ СПОСОБЫ ИХ ОБРАЗОВАНИЯ

В соответствии со статьей 43 Градостроительного кодекса Российской Федерации подготовка проектов межевания территории осуществляется в целях определения местоположения границ, образуемых и изменяемых земельных участков и установления публичных сервитутов.

Проект межевания выполнен в отношении планировочной единицы, в в районе земельных участков №№ 5, 5б, 7а по пр-кту Ленинский г. Усолье-Сибирское Иркутской области Российской Федерации на основании следующих исходных данных:

- Генеральный план муниципального образования «город Усолье-Сибирское», утверждённый решением городской Думы от 17.07.2009г. № 43/4 (в ред. от 28.04.2022г. № 28/7);
- Правила землепользования и застройки муниципального образования «город Усолье-Сибирское», утвержденные решение городской Думы от 25.06.2020г. № 33/7 (в ред. от 22.12.2022г. № 46/8). Карта градостроительного зонирования;
- постановления администрации города Усолье-Сибирское № 1674-па от 03.06.2024г. «О принятии решения о внесении изменений в проект планировки и проект межевания территории в районе земельных участков №№ 5, 5б, 7а по пр-кту Ленинский г. Усолье-Сибирское Иркутской области Российской Федерации, утвержденные постановлением администрации города Усолье-Сибирское от 16.07.2018г. № 1350 «Об утверждении проекта планировки и проекта межевания территории в районе земельных участков №№ 5, 5б, 7а по пр-кту Ленинский г. Усолье-Сибирское Иркутской области Российской Федерации»;
- сведения из единого государственного реестра недвижимости;
- и другие данные.

Настоящим проектом межевания предусматриваются действия по определению местоположения границ образуемых земельных участков, на которых планируется размещение объектов капитального строительства, изменяемых земельных участков, а также установлению границ земельных участков, которые после образования будут относиться к территориям общего пользования. Границы таких земельных участков определяются с учетом границ смежных земельных участков, поставленных на кадастровый учет.

Сведения о кадастровых номерах земельных участков, участвующих в межевании, площадях, сведения об образуемых земельных участках, в том числе их площади и планируемый вид разрешенного использования, способе образования представлены в таблице 1.

### Перечень и сведения о площади образуемых земельных участков, в том числе возможные способы их образования

Таблица 1

Условный номер, образуемого (кадастровый номер уточняемого) земельного участка	Адрес, образуемых земельных участков/ местоположение	Категория земель	Способ образования земельного участка	Вид разрешенного использования	Площадь, кв. м.*
:ЗУ01	Российская Федерация, Иркутская область, городской округ город Усолье-Сибирское, город Усолье-Сибирское, пр-кт Ленинский, земельный участок 15	земли населенных пунктов	образование путем перераспределения земельного участка с кадастровым номером 38:31:0000051:663 и земель, находящихся в государственной и/или	хранение автотранспорта (код -2.7.1.)	2934

					01-07/2024-ДПТ	Лист
Изм.	Лист	№ докум.	Подпись	Дата		
					9	



			муниципальной собственности		
:ЗУ02	Российская Федерация, Иркутская область, городской округ город Усолье-Сибирское, город Усолье-Сибирское, пр-кт Ленинский, земельный участок 7	земли населенных пунктов	образование путем перераспределения земельного участка с кадастровым номером 38:31:0000051:4 и земель, находящихся в государственной и/или муниципальной собственности	объекты торговли (торговые центры, торгово-развлекательные центры (комплексы) (код - 4.2.)	2910
:ЗУ03	Российская Федерация, Иркутская область, городской округ город Усолье-Сибирское, город Усолье-Сибирское, пр-кт Ленинский	земли населенных пунктов	образование из земель, находящихся в государственной и/или муниципальной собственности	земельные участки (территории) общего пользования (код -12.0)	1163
:ЗУ04	Российская Федерация, Иркутская область, городской округ город Усолье-Сибирское, город Усолье-Сибирское, пр-кт Ленинский	земли населенных пунктов	образование из земель, находящихся в государственной и/или муниципальной собственности	земельные участки (территории) общего пользования (код -12.0)	358
:ЗУ05	Российская Федерация, Иркутская область, городской округ город Усолье-Сибирское, город Усолье-Сибирское, пр-кт Ленинский	земли населенных пунктов	образование из земель, находящихся в государственной и/или муниципальной собственности	земельные участки (территории) общего пользования (код - 12.0)	1483
:ЗУ06	Российская Федерация, Иркутская область, городской округ город Усолье-Сибирское, город Усолье-Сибирское, пр-кт Ленинский	земли населенных пунктов	образование путем раздела земельного участка с условным номером :ЗУ01	хранение автотранспорта (код -2.7.1.)	1778
:ЗУ07	Российская Федерация, Иркутская область, городской округ город Усолье-Сибирское, город Усолье-Сибирское, пр-кт Ленинский	земли населенных пунктов	образование путем раздела земельного участка с условным номером :ЗУ01	хранение автотранспорта (код -2.7.1.)	58

:ЗУ08	Российская Федерация, Иркутская область, городской округ город Усолье- Сибирское, город Усолье- Сибирское, пр-кт Ленинский	земли населенных пунктов	образование путем раздела земельного участка с условным номером :ЗУ01	хранение автотранспорта (код -2.7.1.)	64
:ЗУ09	Российская Федерация, Иркутская область, городской округ город Усолье- Сибирское, город Усолье- Сибирское, пр-кт Ленинский	земли населенных пунктов	образование путем раздела земельного участка с условным номером :ЗУ01	хранение автотранспорта (код -2.7.1.)	60
:ЗУ010	Российская Федерация, Иркутская область, городской округ город Усолье- Сибирское, город Усолье- Сибирское, пр-кт Ленинский	земли населенных пунктов	образование путем раздела земельного участка с условным номером :ЗУ01	хранение автотранспорта (код -2.7.1.)	65
:ЗУ011	Российская Федерация, Иркутская область, городской округ город Усолье- Сибирское, город Усолье- Сибирское, пр-кт Ленинский	земли населенных пунктов	образование путем раздела земельного участка с условным номером :ЗУ01	хранение автотранспорта (код -2.7.1.)	69
:ЗУ012	Российская Федерация, Иркутская область, городской округ город Усолье- Сибирское, город Усолье- Сибирское, пр-кт Ленинский	земли населенных пунктов	образование путем раздела земельного участка с условным номером :ЗУ01	хранение автотранспорта (код -2.7.1.)	74
:ЗУ013	Российская Федерация, Иркутская область, городской округ город Усолье- Сибирское, город Усолье- Сибирское, пр-кт Ленинский	земли населенных пунктов	образование путем раздела земельного участка с условным номером :ЗУ01	хранение автотранспорта (код -2.7.1.)	80
:ЗУ014	Российская Федерация, Иркутская область, городской округ город Усолье- Сибирское,	земли населенных пунктов	образование путем раздела земельного участка с условным номером :ЗУ01	хранение автотранспорта (код -2.7.1.)	84

	город Усолье-Сибирское, пр-кт Ленинский				
:ЗУ015	Российская Федерация, Иркутская область, городской округ город Усолье-Сибирское, город Усолье-Сибирское, пр-кт Ленинский	земли населенных пунктов	образование путем раздела земельного участка с условным номером :ЗУ01	хранение автотранспорта (код -2.7.1.)	90
:ЗУ016	Российская Федерация, Иркутская область, городской округ город Усолье-Сибирское, город Усолье-Сибирское, пр-кт Ленинский	земли населенных пунктов	образование путем раздела земельного участка с условным номером :ЗУ01	хранение автотранспорта (код -2.7.1.)	94
:ЗУ017	Российская Федерация, Иркутская область, городской округ город Усолье-Сибирское, город Усолье-Сибирское, пр-кт Ленинский	земли населенных пунктов	образование путем раздела земельного участка с условным номером :ЗУ01	хранение автотранспорта (код -2.7.1.)	99
:ЗУ018	Российская Федерация, Иркутская область, городской округ город Усолье-Сибирское, город Усолье-Сибирское, пр-кт Ленинский	земли населенных пунктов	образование путем раздела земельного участка с условным номером :ЗУ01	хранение автотранспорта (код -2.7.1.)	104
:ЗУ019	Российская Федерация, Иркутская область, городской округ город Усолье-Сибирское, город Усолье-Сибирское, пр-кт Ленинский	земли населенных пунктов	образование путем раздела земельного участка с условным номером :ЗУ01	хранение автотранспорта (код -2.7.1.)	107
:ЗУ020	Российская Федерация, Иркутская область, городской округ город Усолье-Сибирское, город Усолье-Сибирское, пр-кт Ленинский	земли населенных пунктов	образование путем раздела земельного участка с условным номером :ЗУ01	хранение автотранспорта (код -2.7.1.)	106

**\*Площадь земельного участка, подлежащего образованию (перераспределение, раздел) уточняется на стадии подготовки межевого плана кадастровым инженером для постановки земельного участка на кадастровый учет.**

					01-07/2024-ДПТ	Лист
Изм.	Лист	№ докум.	Подпись	Дата		12

**2. ПЕРЕЧЕНЬ И СВЕДЕНИЯ О ПЛОЩАДИ ОБРАЗУЕМЫХ ЗЕМЕЛЬНЫХ УЧАСТКОВ, КОТОРЫЕ БУДУТ ОТНЕСЕНЫ К ТЕРРИТОРИЯМ ОБЩЕГО ПОЛЬЗОВАНИЯ ИЛИ ИМУЩЕСТВУ ОБЩЕГО ПОЛЬЗОВАНИЯ, В ТОМ ЧИСЛЕ В ОТНОШЕНИИ КОТОРЫХ ПРЕДПОЛАГАЮТСЯ РЕЗЕРВИРОВАНИЕ И (ИЛИ) ИЗЪЯТИЕ ДЛЯ ГОСУДАРСТВЕННЫХ ИЛИ МУНИЦИПАЛЬНЫХ НУЖД**

Проектом межевания не предусмотрено образование земельных участков, которые подлежат изъятию. Резервированию подлежат все образуемые земельные участки, предусмотренные данным проектом межевания территории.

Земельные участки, которые будут отнесены к территориям общего пользования отсутствуют.

**3. ВИД РАЗРЕШЕННОГО ИСПОЛЬЗОВАНИЯ ОБРАЗУЕМЫХ ЗЕМЕЛЬНЫХ УЧАСТКОВ В СООТВЕТСТВИИ С ПРОЕКТОМ МЕЖЕВАНИЯ ТЕРРИТОРИИ**

Планируемый вид разрешенного использования формируемых земельных участков в соответствии с утвержденным Приказом Федеральная служба государственной регистрации, кадастра и картографии от 10.11.2020г. № П/0412 классификатором «Об утверждении классификатора видов разрешенного использования земельных участков» представлен в таблице 1.

**4. СВЕДЕНИЯ О ГРАНИЦАХ ТЕРРИТОРИИ, В ОТНОШЕНИИ КОТОРОЙ УТВЕРЖДЕН ПРОЕКТ МЕЖЕВАНИЯ**

Координаты характерных точек границ территории, в отношении которой утвержден проект межевания, определяются в соответствии с требованиями к точности определения координат характерных точек границ, установленных в соответствии с Земельным кодексом Российской Федерации и совпадают с координатами характерных точек проекта планировки.

Таблица 3

Обозначение характерных точек границ	Координаты, м	
	X	Y
1	434145.04	3292572.44
2	434159.28	3292592.22
3	434188.31	3292632.97
4	434189.61	3292634.79
5	434200.85	3292629.94
6	434220.26	3292657.99
7	434226.88	3292653.15
8	434230.84	3292659.47
9	434244.13	3292680.67
10	434264.37	3292712.33
11	434240.35	3292728.41
12	434248.39	3292740.11
13	434214.06	3292745.64
14	434214.36	3292780.07
15	434200.31	3292783.00
16	434198.17	3292773.87
17	434192.54	3292753.21
18	434192.23	3292751.63
19	434190.41	3292742.20
20	434180.70	3292744.14
21	434170.61	3292746.15
22	434160.73	3292748.08
23	434041.97	3292771.67
24	434028.59	3292780.21
25	433989.74	3292728.54
26	433997.73	3292722.54
27	433975.93	3292693.54
28	433974.87	3292691.92
29	433989.41	3292681.29
30	434033.36	3292651.14

31	434062.12	3292633.58
32	434088.78	3292617.29
33	434090.10	3292616.49
34	434100.67	3292608.92
35	434104.45	3292614.50
36	434143.94	3292590.01
37	434135.03	3292577.17

## 5. КАТАЛОГ КООРДИНАТ ПОВОРОТНЫХ ТОЧЕК ГРАНИЦ ОБРАЗУЕМЫХ ЗЕМЕЛЬНЫХ УЧАСТКОВ

Таблица 4

:ЗУ01		
Номер точки	Координата X	Координата Y
1	434154.67	3292671.61
2	434201.44	3292740.01
3	434204.27	3292744.15
4	434202.71	3292745.04
5	434192.23	3292751.63
6	434190.41	3292742.20
7	434170.60	3292746.12
8	434160.73	3292748.08
9	434160.52	3292747.67
10	434158.04	3292743.09
11	434145.99	3292719.86
12	434143.20	3292714.48
13	434140.33	3292708.96
14	434137.57	3292703.64
15	434134.79	3292698.29
16	434132.00	3292692.91
17	434129.17	3292687.46
18	434124.46	3292678.40
19	434129.60	3292675.35
20	434135.00	3292672.14
21	434136.66	3292674.69
22	434148.86	3292665.98
23	434149.78	3292667.44
24	434153.16	3292672.69
1	434154.67	3292671.61
:ЗУ02		
Номер точки	Координата X	Координата Y
1	434140.68	3292667.29
2	434138.15	3292663.60
3	434135.33	3292659.48
4	434111.71	3292625.05
5	434110.57	3292623.39
6	434104.45	3292614.50
7	434141.06	3292591.76
8	434143.94	3292590.01
9	434178.92	3292639.69
10	434178.92	3292639.69
11	434178.37	3292640.09
12	434175.22	3292642.34
13	434171.42	3292645.02
14	434169.78	3292646.16
15	434165.28	3292649.33

					01-07/2024-ДПТ	Лист
Изм.	Лист	№ докум.	Подпись	Дата		14

16	434159.96	3292653.06
17	434150.14	3292659.95
18	434146.73	3292662.60
1	434140.68	3292667.29
<b>:ЗУ03</b>		
<b>Номер точки</b>	<b>Координата X</b>	<b>Координата Y</b>
1	434146.74	3292662.59
2	434148.86	3292665.98
3	434136.66	3292674.69
4	434135.00	3292672.14
5	434124.46	3292678.40
6	434118.97	3292668.58
7	434110.99	3292654.97
8	434106.30	3292647.03
9	434109.87	3292645.09
10	434106.50	3292640.13
11	434090.10	3292616.49
12	434100.67	3292608.92
13	434104.45	3292614.50
14	434140.68	3292667.29
1	434146.74	3292662.59
<b>:ЗУ04</b>		
<b>Номер точки</b>	<b>Координата X</b>	<b>Координата Y</b>
1	434067.65	3292642.37
2	434038.88	3292660.40
3	434033.36	3292651.14
4	434062.12	3292633.58
1	434067.65	3292642.37
<b>:ЗУ05</b>		
<b>Номер точки</b>	<b>Координата X</b>	<b>Координата Y</b>
1	433989.41	3292681.29
2	434008.78	3292709.69
3	434000.21	3292715.04
4	434011.70	3292732.69
5	434035.50	3292772.28
6	434037.13	3292774.77
7	434028.60	3292780.24
8	433990.51	3292729.56
9	433989.74	3292728.54
10	433997.73	3292722.54
11	433975.93	3292693.54
12	433974.88	3292691.97
1	433989.41	3292681.29
<b>:ЗУ06</b>		
<b>Номер точки</b>	<b>Координата X</b>	<b>Координата Y</b>
1	434154.67	3292671.61
2	434201.44	3292740.01
3	434204.27	3292744.15
4	434202.71	3292745.04
5	434192.23	3292751.63
6	434190.41	3292742.20
7	434180.69	3292744.14
8	434175.00	3292736.05

<i>Изм.</i>	<i>Лист</i>	<i>№ докум.</i>	<i>Подпись</i>	<i>Дата</i>

01-07/2024-ДПТ

Лист

15



9	434171.55	3292731.15
10	434168.09	3292726.22
11	434164.62	3292721.29
12	434161.18	3292716.41
13	434157.73	3292711.49
14	434154.27	3292706.57
15	434150.82	3292701.66
16	434147.34	3292696.70
17	434143.88	3292691.78
18	434140.41	3292686.86
19	434136.95	3292681.93
20	434139.97	3292679.77
21	434136.66	3292674.69
22	434148.86	3292665.98
23	434149.78	3292667.44
24	434153.16	3292672.69
1	434154.67	3292671.61
:ЗУ07		
<b>Номер точки</b>	<b>Координата X</b>	<b>Координата Y</b>
1	434135.00	3292672.14
2	434129.60	3292675.35
3	434134.89	3292683.40
4	434139.97	3292679.77
5	434136.66	3292674.69
1	434135.00	3292672.14
:ЗУ08		
<b>Номер точки</b>	<b>Координата X</b>	<b>Координата Y</b>
1	434129.60	3292675.35
2	434134.89	3292683.40
3	434129.17	3292687.46
4	434124.46	3292678.40
1	434129.60	3292675.35
:ЗУ09		
<b>Номер точки</b>	<b>Координата X</b>	<b>Координата Y</b>
1	434140.41	3292686.86
2	434136.96	3292681.94
3	434136.95	3292681.93
4	434136.53	3292682.24
5	434134.89	3292683.40
6	434130.36	3292686.61
7	434129.17	3292687.46
8	434132.00	3292692.91
9	434133.83	3292691.54
1	434140.41	3292686.86
:ЗУ010		
<b>Номер точки</b>	<b>Координата X</b>	<b>Координата Y</b>
1	434143.88	3292691.78
2	434137.31	3292696.45
3	434134.79	3292698.29
4	434132.00	3292692.91
5	434133.83	3292691.54
6	434140.41	3292686.86
1	434143.88	3292691.78

<i>Изм.</i>	<i>Лист</i>	<i>№ докум.</i>	<i>Подпись</i>	<i>Дата</i>

01-07/2024-ДПТ

Лист

16

:ЗУ011		
Номер точки	Координата X	Координата Y
1	434147.34	3292696.70
2	434140.77	3292701.36
3	434137.57	3292703.64
4	434134.79	3292698.29
5	434137.31	3292696.45
6	434143.88	3292691.78
1	434147.34	3292696.70
:ЗУ012		
Номер точки	Координата X	Координата Y
1	434150.82	3292701.66
2	434144.22	3292706.29
3	434140.33	3292708.96
4	434137.57	3292703.64
5	434140.77	3292701.36
6	434147.34	3292696.70
1	434150.82	3292701.66
:ЗУ013		
Номер точки	Координата X	Координата Y
1	434154.27	3292706.57
2	434147.70	3292711.25
3	434143.20	3292714.48
4	434140.33	3292708.96
5	434144.22	3292706.29
6	434150.82	3292701.66
1	434154.27	3292706.57
:ЗУ014		
Номер точки	Координата X	Координата Y
1	434157.73	3292711.49
2	434151.17	3292716.17
3	434145.99	3292719.86
4	434143.20	3292714.48
5	434147.70	3292711.25
6	434154.27	3292706.57
:ЗУ015		
Номер точки	Координата X	Координата Y
1	434161.18	3292716.41
2	434154.66	3292721.07
3	434148.75	3292725.29
4	434145.99	3292719.86
5	434151.17	3292716.17
6	434157.73	3292711.49
1	434161.18	3292716.41
:ЗУ016		
Номер точки	Координата X	Координата Y
1	434164.62	3292721.29
2	434161.18	3292716.41
3	434154.66	3292721.07
4	434148.75	3292725.29
5	434151.58	3292730.67
6	434158.09	3292725.99
1	434164.62	3292721.29

Изм.	Лист	№ докум.	Подпись	Дата

01-07/2024-ДПТ

Лист

17

:ЗУ017		
Номер точки	Координата X	Координата Y
1	434168.09	3292726.22
2	434164.62	3292721.29
3	434158.09	3292725.99
4	434151.58	3292730.67
5	434154.39	3292736.02
6	434161.57	3292730.88
1	434168.09	3292726.22
:ЗУ018		
Номер точки	Координата X	Координата Y
1	434171.55	3292731.15
2	434168.09	3292726.22
3	434161.57	3292730.88
4	434154.39	3292736.02
5	434157.21	3292741.38
6	434165.00	3292735.82
1	434171.55	3292731.15
:ЗУ019		
Номер точки	Координата X	Координата Y
1	434175.00	3292736.05
2	434171.55	3292731.15
3	434165.00	3292735.82
4	434157.21	3292741.38
5	434160.00	3292746.68
6	434168.47	3292740.68
1	434175.00	3292736.05
:ЗУ020		
Номер точки	Координата X	Координата Y
1	434175.01	3292736.06
2	434180.69	3292744.14
3	434171.95	3292745.88
4	434170.61	3292746.15
5	434160.73	3292748.08
6	434160.52	3292747.67
7	434160.00	3292746.68
8	434168.47	3292740.68
1	434175.01	3292736.06