

**ДОКУМЕНТАЦИЯ
ПО ПЛАНИРОВКЕ ТЕРРИТОРИИ**

ПРОЕКТ МЕЖЕВАНИЯ

**основная часть
(утверждаемая)**

Том 2

					01.04/2025-ДПТ	Лист
						2
Изм.	Лист	№ докум.	Подпись	Дата		

**СОСТАВ
ДОКУМЕНТАЦИИ ПО ПЛАНИРОВКЕ ТЕРРИТОРИИ**

Обозначение	Наименование	Состав тома
1	2	3
Том 1	Проект планировки территории. Основная часть	Графическая часть
		Текстовая часть
Том 2	Проект межевания территории. Основная часть	Графическая часть
		Текстовая часть

СОДЕРЖАНИЕ Том 2

Обозначение	Наименование	Стр.
	Графическая часть	
Том 2	Чертеж межевания территории	6
	Текстовая часть	
Том 2	1. Перечень и сведения о площади образуемых земельных участков, в том числе способы их образования	8
Том 2	2. Перечень и сведения о площади образуемых земельных участков, которые будут отнесены к территориям общего пользования или имуществу общего пользования, в том числе в отношении которых предполагаются резервирование и (или) изъятие для государственных или муниципальных нужд	14
Том 2	3. Вид разрешенного использования образуемых земельных участков в соответствии с проектом планировки территории	14
Том 2	4. Сведения о границах территории, в отношении которой утвержден проект межевания	14
Том 2	5. Каталог координат поворотных точек границ образуемых земельных участков	16

**ДОКУМЕНТАЦИЯ
ПО ПЛАНИРОВКЕ ТЕРРИТОРИИ**


ПРОЕКТ МЕЖЕВАНИЯ

**основная часть
(утверждаемая)**

Том 2

ГРАФИЧЕСКАЯ ЧАСТЬ

					01.04/2025-ДПТ	Лист
						5
Изм.	Лист	№ докум.	Подпись	Дата		

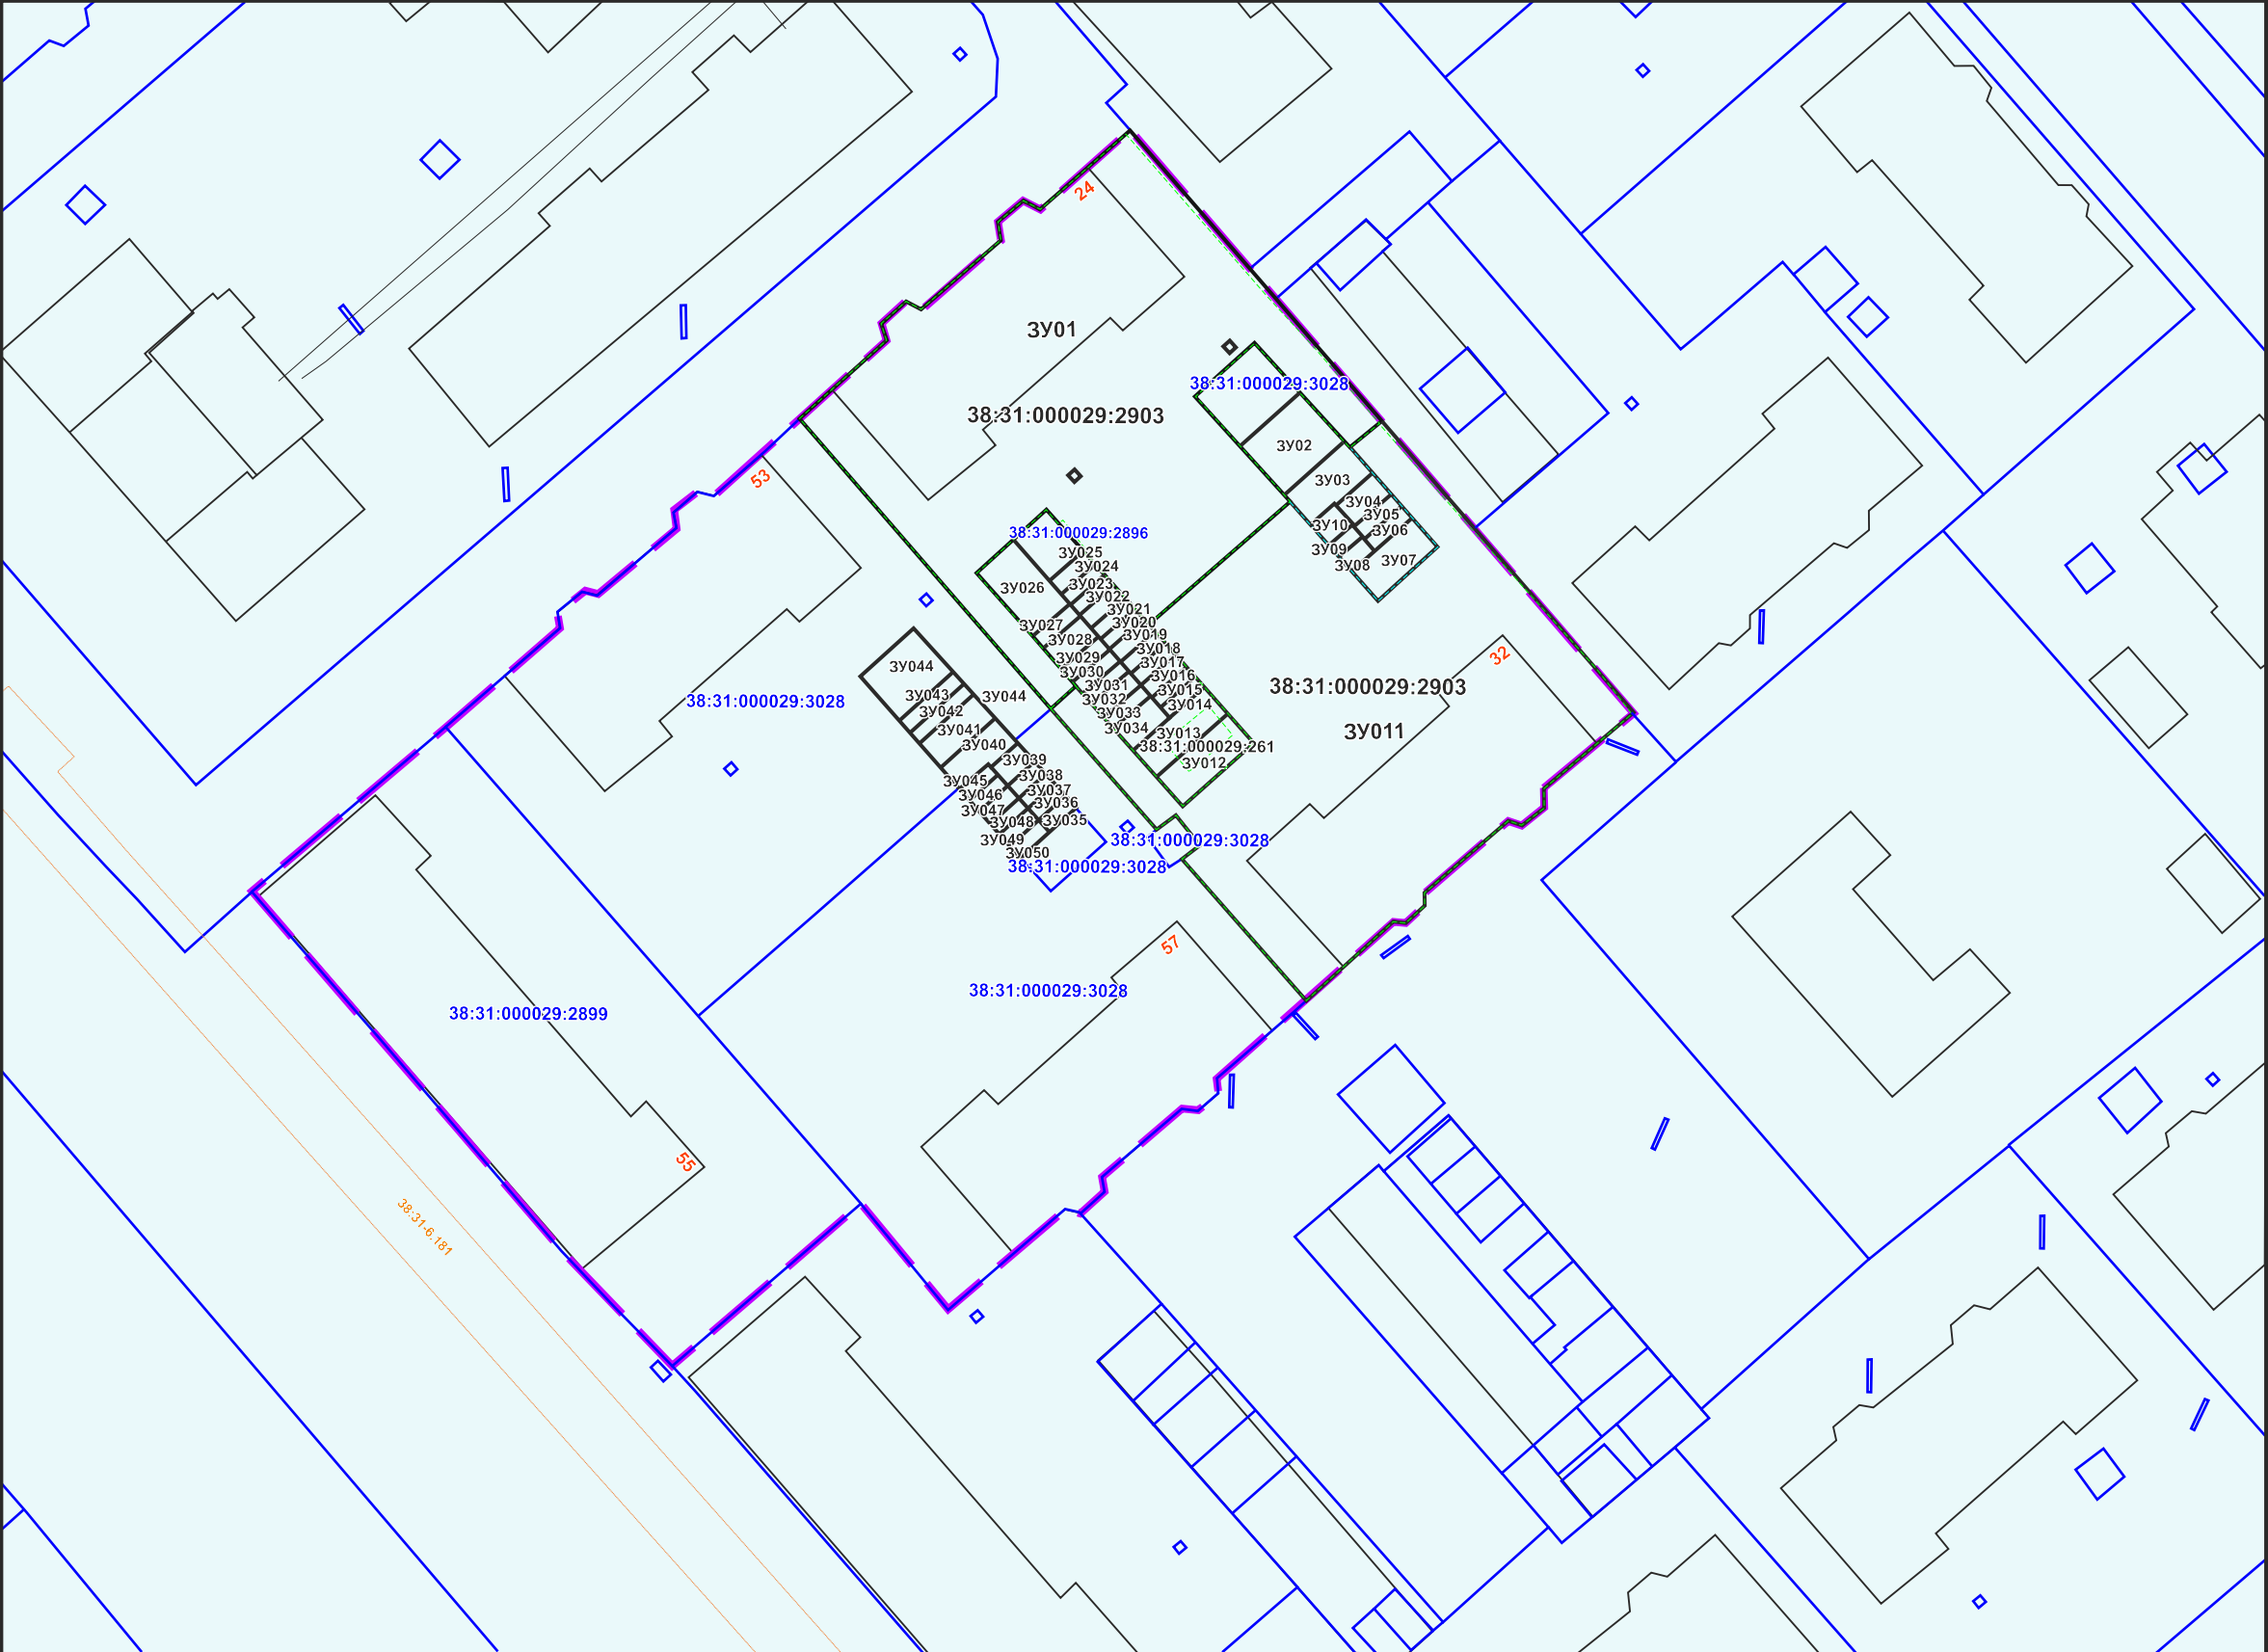

Условные обозначения

граница проектирования

граница образуемого/изменяемого земельного участка

границы земельных участков поставленных на кадастровый учет

кадастровый номер земельного участка поставленного на кадастровый учет

кадастровый номер ликвидируемого земельного участка

ликвидируемые/преобразуемые земельные участки

зоны с особыми условиями использования территорий

границы и номера публичных сервитутов

						2025	Документация по планировке территории 01.04/2024-ДПТ				
							ВНЕСЕНИЕ ИЗМЕНЕНИЙ В ДОКУМЕНТАЦИЮ ПО ПЛАНИРОВКЕ ТЕРРИТОРИИ В РАЙОНЕ МНОГООКВАРТИРНЫХ ЖИЛЫХ ДОМОВ №№ 24, 32 ПО УЛ. ТОЛБУХИНА, №№ 53, 55, 57 ПО ПР-КТУ КОМСОМОЛЬСКИЙ ГУСОЛЬЕ-СИБИРСКОЕ ИРКУТСКОЙ ОБЛАСТИ РОССИЙСКОЙ ФЕДЕРАЦИИ				
	Изм.	Кол.уч	Лист	№док	Подп.	Дата					
	Разработал						Проект межевания территории		Стадия	Лист	Листов
	Выполнил						Графическая часть		П	1	1
							Чертеж проекта межевания М 1:1000		ФОРМАТ А3		

**ДОКУМЕНТАЦИЯ
ПО ПЛАНИРОВКЕ ТЕРРИТОРИИ**

ПРОЕКТ МЕЖЕВАНИЯ

**основная часть
(утверждаемая)**

Том 2

ТЕКСТОВАЯ ЧАСТЬ

					01.04/2025-ДПТ	Лист
						7
Изм.	Лист	№ докум.	Подпись	Дата		

**1. ПЕРЕЧЕНЬ И СВЕДЕНИЯ О ПЛОЩАДИ ОБРАЗУЕМЫХ ЗЕМЕЛЬНЫХ УЧАСТКОВ,
В ТОМ ЧИСЛЕ ВОЗМОЖНЫЕ СПОСОБЫ ИХ ОБРАЗОВАНИЯ**

В соответствии со статьей 43 Градостроительного кодекса Российской Федерации подготовка проектов межевания территории осуществляется в целях определения местоположения границ, образуемых и изменяемых земельных участков и установления публичных сервитутов.

Проект межевания выполнен в отношении территории в районе многоквартирных жилых домов №№ 24, 32 по ул. Толбухина, №№ 53, 55, 57 по пр-кту Комсомольский г.Усолье-Сибирское Иркутской области Российской Федерации на основании следующих исходных данных:

- Генеральный план муниципального образования «город Усолье-Сибирское», утверждённый решением городской Думы от 17.07.2009г. № 43/4 (в ред. от 28.04.2022г. № 28/7);
- Правила землепользования и застройки муниципального образования «город Усолье-Сибирское», утвержденные решением городской Думы от 25.06.2020г. № 33/7 (в ред. от 27.02.2025г. № 10/8). Карта градостроительного зонирования;
- постановления администрации города Усолье-Сибирское № 2591-па от 19.09.2024г. «О принятии решения о внесении изменений в проект планировки и проект межевания территории в районе многоквартирных жилых домов №№ 24, 32 по ул. Толбухина, №№ 53, 55, 57 по пр-кту Комсомольский г. Усолье-Сибирское Иркутской области Российской Федерации, утвержденные постановлением администрации города Усолье-Сибирское от 30.03.2020г. № 635 «Об утверждении проекта планировки и проекта межевания территории в районе многоквартирных жилых домов №№ 24, 32 по ул. Толбухина, №№ 53, 55, 57 по пр-кту Комсомольский г. Усолье-Сибирское Иркутской области Российской Федерации»;
- сведения из единого государственного реестра недвижимости;
- и другие данные.

Настоящим проектом межевания предусматриваются действия по определению местоположения границ образуемых земельных участков, на которых планируется размещение объектов капитального строительства, изменяемых земельных участков, а также установлению границ земельных участков, которые после образования будут относиться к территориям общего пользования. Границы таких земельных участков определяются с учетом границ смежных земельных участков, поставленных на кадастровый учет.

Сведения о кадастровых номерах земельных участков, участвующих в межевании, площадях, сведения об образуемых земельных участках, в том числе их площади и планируемый вид разрешенного использования, способе образования представлены в таблице 1.

**Перечень и сведения о площади образуемых земельных участков,
в том числе возможные способы их образования**

Таблица 1

Условный номер, образуемого (кадастровый номер уточняемого) земельного участка	Адрес, образуемых земельных участков/ местоположение	Категория земель	Способ образования земельного участка	Вид разрешенного использования	Площадь, кв. м.*
--	--	------------------	---------------------------------------	--------------------------------	------------------

:ЗУ01	Российская Федерация, Иркутская область, городской округ город Усолье-Сибирское, город Усолье-Сибирское, ул.Толбухина, земельный участок 24	земли населенных пунктов	образование путем перераспределения земельного участка с кадастровым номером 38:31:000029:2903 и земель, находящихся в государственной или муниципальной собственности	малозэтажная многоквартирная жилая застройка 2.1.1.	1687
:ЗУ02	Российская Федерация, Иркутская область, городской округ город Усолье-Сибирское, город Усолье-Сибирское	земли населенных пунктов	образование из земель, находящихся в государственной или муниципальной собственности	размещение гаражей для собственных нужд 2.7.2.	62
:ЗУ03	Российская Федерация, Иркутская область, городской округ город Усолье-Сибирское, город Усолье-Сибирское	земли населенных пунктов	образование из земель, находящихся в государственной или муниципальной собственности	размещение гаражей для собственных нужд 2.7.2.	39
:ЗУ04	Российская Федерация, Иркутская область, городской округ город Усолье-Сибирское, город Усолье-Сибирское	земли населенных пунктов	образование из земель, находящихся в государственной или муниципальной собственности	размещение гаражей для собственных нужд 2.7.2.	17
:ЗУ05	Российская Федерация, Иркутская область, городской округ город Усолье-Сибирское, город Усолье-Сибирское	земли населенных пунктов	образование из земель, находящихся в государственной или муниципальной собственности	размещение гаражей для собственных нужд 2.7.2.	9
:ЗУ06	Российская Федерация, Иркутская область, городской округ город Усолье-Сибирское, город Усолье-Сибирское	земли населенных пунктов	образование из земель, находящихся в государственной или муниципальной собственности	размещение гаражей для собственных нужд 2.7.2.	9
:ЗУ07	Российская Федерация, Иркутская область, городской округ город Усолье-Сибирское, город Усолье-Сибирское	земли населенных пунктов	образование из земель, находящихся в государственной или муниципальной собственности	размещение гаражей для собственных нужд 2.7.2.	36

					01.04/2025-ДПТ	Лист
						9
Изм.	Лист	№ докум.	Подпись	Дата		

:ЗУ08	Российская Федерация, Иркутская область, городской округ город Усолье-Сибирское, город Усолье-Сибирское	земли населенных пунктов	образование из земель, находящихся в государственной или муниципальной собственности	размещение гаражей для собственных нужд 2.7.2.	7
:ЗУ09	Российская Федерация, Иркутская область, городской округ город Усолье-Сибирское, город Усолье-Сибирское	земли населенных пунктов	образование из земель, находящихся в государственной или муниципальной собственности	размещение гаражей для собственных нужд 2.7.2.	5
:ЗУ010	Российская Федерация, Иркутская область, городской округ город Усолье-Сибирское, город Усолье-Сибирское	земли населенных пунктов	образование из земель, находящихся в государственной или муниципальной собственности	размещение гаражей для собственных нужд 2.7.2.	10
:ЗУ011	Российская Федерация, Иркутская область, городской округ город Усолье-Сибирское, город Усолье-Сибирское, ул.Толбухина, земельный участок 32	земли населенных пунктов	образование путем перераспределения земельного участка с кадастровым номером 38:31:000029:2898 и земель, находящихся в государственной или муниципальной собственности	малоэтажная многоквартирная жилая застройка 2.1.1.	1665
:ЗУ012	Российская Федерация, Иркутская область, городской округ город Усолье-Сибирское, город Усолье-Сибирское	земли населенных пунктов	образование путем перераспределения земельного участка с кадастровым номером 38:31:000029:261 и земель, находящихся в государственной или муниципальной собственности	размещение гаражей для собственных нужд 2.7.2.	44
:ЗУ013	Российская Федерация, Иркутская область, городской округ город Усолье-Сибирское, город Усолье-Сибирское	земли населенных пунктов	образование из земель, находящихся в государственной или муниципальной собственности	размещение гаражей для собственных нужд 2.7.2.	38
:ЗУ014	Российская Федерация, Иркутская область, городской округ город Усолье-	земли населенных пунктов	образование из земель, находящихся в государственной или муниципальной собственности	размещение гаражей для собственных нужд 2.7.2.	7

	Сибирское, город Усолье-Сибирское				
:ЗУ015	Российская Федерация, Иркутская область, городской округ город Усолье- Сибирское, город Усолье-Сибирское	земли населенных пунктов	образование из земель, находящихся в государственной или муниципальной собственности	размещение гаражей для собственных нужд 2.7.2.	7
:ЗУ016	Российская Федерация, Иркутская область, городской округ город Усолье- Сибирское, город Усолье-Сибирское	земли населенных пунктов	образование из земель, находящихся в государственной или муниципальной собственности	размещение гаражей для собственных нужд 2.7.2.	9
:ЗУ017	Российская Федерация, Иркутская область, городской округ город Усолье- Сибирское, город Усолье-Сибирское	земли населенных пунктов	образование из земель, находящихся в государственной или муниципальной собственности	размещение гаражей для собственных нужд 2.7.2.	8
:ЗУ018	Российская Федерация, Иркутская область, городской округ город Усолье- Сибирское, город Усолье-Сибирское	земли населенных пунктов	образование из земель, находящихся в государственной или муниципальной собственности	размещение гаражей для собственных нужд 2.7.2.	9
:ЗУ019	Российская Федерация, Иркутская область, городской округ город Усолье- Сибирское, город Усолье-Сибирское	земли населенных пунктов	образование из земель, находящихся в государственной или муниципальной собственности	размещение гаражей для собственных нужд 2.7.2.	9
:ЗУ020	Российская Федерация, Иркутская область, городской округ город Усолье- Сибирское, город Усолье-Сибирское	земли населенных пунктов	образование из земель, находящихся в государственной или муниципальной собственности	размещение гаражей для собственных нужд 2.7.2.	7
:ЗУ021	Российская Федерация, Иркутская область, городской округ город Усолье- Сибирское, город Усолье-Сибирское	земли населенных пунктов	образование из земель, находящихся в государственной или муниципальной собственности	размещение гаражей для собственных нужд 2.7.2.	8
:ЗУ022	Российская Федерация,	земли населенных	образование из земель, находящихся		9

					01.04/2025-ДПТ	Лист
						11
Изм.	Лист	№ докум.	Подпись	Дата		

	Иркутская область, городской округ город Усолье-Сибирское, город Усолье-Сибирское	пунктов	в государственной или муниципальной собственности	размещение гаражей для собственных нужд 2.7.2.	
:ЗУ023	Российская Федерация, Иркутская область, городской округ город Усолье-Сибирское, город Усолье-Сибирское	земли населенных пунктов	образование из земель, находящихся в государственной или муниципальной собственности	размещение гаражей для собственных нужд 2.7.2.	7
:ЗУ024	Российская Федерация, Иркутская область, городской округ город Усолье-Сибирское, город Усолье-Сибирское	земли населенных пунктов	образование из земель, находящихся в государственной или муниципальной собственности	размещение гаражей для собственных нужд 2.7.2.	8
:ЗУ025	Российская Федерация, Иркутская область, городской округ город Усолье-Сибирское, город Усолье-Сибирское	земли населенных пунктов	образование из земель, находящихся в государственной или муниципальной собственности	размещение гаражей для собственных нужд 2.7.2.	9
:ЗУ026	Российская Федерация, Иркутская область, городской округ город Усолье-Сибирское, город Усолье-Сибирское	земли населенных пунктов	образование из земель, находящихся в государственной или муниципальной собственности	размещение гаражей для собственных нужд 2.7.2.	48
:ЗУ027	Российская Федерация, Иркутская область, городской округ город Усолье-Сибирское, город Усолье-Сибирское	земли населенных пунктов	образование из земель, находящихся в государственной или муниципальной собственности	размещение гаражей для собственных нужд 2.7.2.	10
:ЗУ028	Российская Федерация, Иркутская область, городской округ город Усолье-Сибирское, город Усолье-Сибирское	земли населенных пунктов	образование из земель, находящихся в государственной или муниципальной собственности	размещение гаражей для собственных нужд 2.7.2.	16
:ЗУ029	Российская Федерация, Иркутская область, городской округ город Усолье-	земли населенных пунктов	образование из земель, находящихся в государственной или муниципальной собственности	размещение гаражей для собственных нужд 2.7.2.	9

	Сибирское, город Усолье-Сибирское				
:ЗУ030	Российская Федерация, Иркутская область, городской округ город Усолье- Сибирское, город Усолье-Сибирское	земли населенных пунктов	образование из земель, находящихся в государственной или муниципальной собственности	размещение гаражей для собственных нужд 2.7.2.	9
:ЗУ031	Российская Федерация, Иркутская область, городской округ город Усолье- Сибирское, город Усолье-Сибирское	земли населенных пунктов	образование из земель, находящихся в государственной или муниципальной собственности	размещение гаражей для собственных нужд 2.7.2.	8
:ЗУ032	Российская Федерация, Иркутская область, городской округ город Усолье- Сибирское, город Усолье-Сибирское	земли населенных пунктов	образование из земель, находящихся в государственной или муниципальной собственности	размещение гаражей для собственных нужд 2.7.2.	11
:ЗУ033	Российская Федерация, Иркутская область, городской округ город Усолье- Сибирское, город Усолье-Сибирское	земли населенных пунктов	образование из земель, находящихся в государственной или муниципальной собственности	размещение гаражей для собственных нужд 2.7.2.	9
:ЗУ034	Российская Федерация, Иркутская область, городской округ город Усолье- Сибирское, город Усолье-Сибирское	земли населенных пунктов	образование из земель, находящихся в государственной или муниципальной собственности	размещение гаражей для собственных нужд 2.7.2.	17
:ЗУ035	Российская Федерация, Иркутская область, городской округ город Усолье- Сибирское, город Усолье-Сибирское	земли населенных пунктов	образование из земель, находящихся в государственной или муниципальной собственности	размещение гаражей для собственных нужд 2.7.2.	7
:ЗУ036	Российская Федерация, Иркутская область, городской округ город Усолье- Сибирское, город Усолье-Сибирское	земли населенных пунктов	образование из земель, находящихся в государственной или муниципальной собственности	размещение гаражей для собственных нужд 2.7.2.	7
:ЗУ037	Российская Федерация,	земли населенных	образование из земель, находящихся		6

					01.04/2025-ДПТ	Лист
						13
Изм.	Лист	№ докум.	Подпись	Дата		

	Иркутская область, городской округ город Усолье-Сибирское, город Усолье-Сибирское	пунктов	в государственной или муниципальной собственности	размещение гаражей для собственных нужд 2.7.2.	
:ЗУ038	Российская Федерация, Иркутская область, городской округ город Усолье-Сибирское, город Усолье-Сибирское	земли населенных пунктов	образование из земель, находящихся в государственной или муниципальной собственности	размещение гаражей для собственных нужд 2.7.2.	7
:ЗУ039	Российская Федерация, Иркутская область, городской округ город Усолье-Сибирское, город Усолье-Сибирское	земли населенных пунктов	образование из земель, находящихся в государственной или муниципальной собственности	размещение гаражей для собственных нужд 2.7.2.	11
:ЗУ040	Российская Федерация, Иркутская область, городской округ город Усолье-Сибирское, город Усолье-Сибирское	земли населенных пунктов	образование из земель, находящихся в государственной или муниципальной собственности	размещение гаражей для собственных нужд 2.7.2.	27
:ЗУ041	Российская Федерация, Иркутская область, городской округ город Усолье-Сибирское, город Усолье-Сибирское	земли населенных пунктов	образование из земель, находящихся в государственной или муниципальной собственности	размещение гаражей для собственных нужд 2.7.2.	28
:ЗУ042	Российская Федерация, Иркутская область, городской округ город Усолье-Сибирское, город Усолье-Сибирское	земли населенных пунктов	образование из земель, находящихся в государственной или муниципальной собственности	размещение гаражей для собственных нужд 2.7.2.	12
:ЗУ043	Российская Федерация, Иркутская область, городской округ город Усолье-Сибирское, город Усолье-Сибирское	земли населенных пунктов	образование из земель, находящихся в государственной или муниципальной собственности	размещение гаражей для собственных нужд 2.7.2.	14
:ЗУ044	Российская Федерация, Иркутская область, городской округ город Усолье-	земли населенных пунктов	образование из земель, находящихся в государственной или муниципальной собственности	размещение гаражей для собственных нужд 2.7.2.	50

	Сибирское, город Усолье-Сибирское				
:ЗУ045	Российская Федерация, Иркутская область, городской округ город Усолье- Сибирское, город Усолье-Сибирское	земли населенных пунктов	образование из земель, находящихся в государственной или муниципальной собственности	размещение гаражей для собственных нужд 2.7.2.	7
:ЗУ046	Российская Федерация, Иркутская область, городской округ город Усолье- Сибирское, город Усолье-Сибирское	земли населенных пунктов	образование из земель, находящихся в государственной или муниципальной собственности	размещение гаражей для собственных нужд 2.7.2.	6
:ЗУ047	Российская Федерация, Иркутская область, городской округ город Усолье- Сибирское, город Усолье-Сибирское	земли населенных пунктов	образование из земель, находящихся в государственной или муниципальной собственности	размещение гаражей для собственных нужд 2.7.2.	7
:ЗУ048	Российская Федерация, Иркутская область, городской округ город Усолье- Сибирское, город Усолье-Сибирское	земли населенных пунктов	образование из земель, находящихся в государственной или муниципальной собственности	размещение гаражей для собственных нужд 2.7.2.	6
:ЗУ049	Российская Федерация, Иркутская область, городской округ город Усолье- Сибирское, город Усолье-Сибирское	земли населенных пунктов	образование из земель, находящихся в государственной или муниципальной собственности	размещение гаражей для собственных нужд 2.7.2.	7
:ЗУ050	Российская Федерация, Иркутская область, городской округ город Усолье- Сибирское, город Усолье-Сибирское	земли населенных пунктов	образование из земель, находящихся в государственной или муниципальной собственности	размещение гаражей для собственных нужд 2.7.2.	7

****Площадь земельного участка, подлежащего образованию (перераспределение, раздел) уточняется на стадии подготовки межевого плана кадастровым инженером для постановки земельного участка на кадастровый учет.***

					01.04/2025-ДПТ	Лист
						15
Изм.	Лист	№ докум.	Подпись	Дата		

2. ПЕРЕЧЕНЬ И СВЕДЕНИЯ О ПЛОЩАДИ ОБРАЗУЕМЫХ ЗЕМЕЛЬНЫХ УЧАСТКОВ, КОТОРЫЕ БУДУТ ОТНЕСЕНЫ К ТЕРРИТОРИЯМ ОБЩЕГО ПОЛЬЗОВАНИЯ ИЛИ ИМУЩЕСТВУ ОБЩЕГО ПОЛЬЗОВАНИЯ, В ТОМ ЧИСЛЕ В ОТНОШЕНИИ КОТОРЫХ ПРЕДПОЛАГАЮТСЯ РЕЗЕРВИРОВАНИЕ И (ИЛИ) ИЗЪЯТИЕ ДЛЯ ГОСУДАРСТВЕННЫХ ИЛИ МУНИЦИПАЛЬНЫХ НУЖД

Проектом межевания не предусмотрено образование земельных участков, которые подлежат изъятию. Резервированию подлежат все образуемые земельные участки, предусмотренные данным проектом межевания территории.

Земельные участки, которые будут отнесены к территориям общего пользования отсутствуют.

3. ВИД РАЗРЕШЕННОГО ИСПОЛЬЗОВАНИЯ ОБРАЗУЕМЫХ ЗЕМЕЛЬНЫХ УЧАСТКОВ В СООТВЕТСТВИИ С ПРОЕКТОМ ПЛАНИРОВКИ ТЕРРИТОРИИ

Планируемый вид разрешенного использования формируемых земельных участков в соответствии с утвержденным Приказом Федеральной службы государственной регистрации, кадастра и картографии от 10.11.2020г. № П/0412 классификатором «Об утверждении классификатора видов разрешенного использования земельных участков» представлен в таблице 1.

4. СВЕДЕНИЯ О ГРАНИЦАХ ТЕРРИТОРИИ, В ОТНОШЕНИИ КОТОРОЙ УТВЕРЖДЕН ПРОЕКТ МЕЖЕВАНИЯ

Координаты характерных точек границ территории, в отношении которой утвержден проект межевания, определяются в соответствии с требованиями к точности определения координат характерных точек границ, установленных в соответствии с Земельным кодексом Российской Федерации и совпадают с координатами характерных точек проекта планировки территории.

Таблица 3

Обозначение характерных точек границ	Координаты, м	
	Х	У
1	436411.62	3291128.45
2	436423.67	3291142.71
3	436429.51	3291149.48
4	436435.35	3291156.25
5	436440.21	3291161.84
6	436441.92	3291161.48
7	436444.16	3291164.20
8	436443.65	3291165.80
9	436451.00	3291174.40
10	436452.66	3291173.99
11	436454.91	3291176.70
12	436454.44	3291178.36
13	436459.33	3291183.98
14	436462.83	3291187.68
15	436466.37	3291191.42
16	436471.45	3291197.12
17	436473.08	3291196.74
18	436475.54	3291199.52

					01.04/2025-ДПТ	Лист
						16
Изм.	Лист	№ докум.	Подпись	Дата		

19	436474.76	3291200.93
20	436482.18	3291209.62
21	436484.12	3291209.32
22	436486.43	3291211.94
23	436485.64	3291213.62
24	436490.42	3291219.19
25	436493.99	3291223.44
26	436478.97	3291236.44
27	436475.74	3291239.22
28	436462.55	3291250.64
29	436430.98	3291277.93
30	436422.75	3291268.26
31	436420.81	3291268.27
32	436418.94	3291265.90
33	436419.34	3291264.45
34	436411.56	3291255.50
35	436410.25	3291255.51
36	436408.28	3291253.34
37	436408.40	3291251.92
38	436403.61	3291246.40
39	436399.88	3291242.56
40	436391.44	3291232.89
41	436389.87	3291233.05
42	436387.82	3291230.73
43	436388.08	3291229.03
44	436380.75	3291220.40
45	436379.25	3291220.75
46	436376.95	3291218.15
47	436377.32	3291216.45
48	436366.35	3291203.75
49	436377.99	3291194.30
50	436372.05	3291187.47
51	436361.35	3291175.14
52	436360.32	3291173.99
53	436369.13	3291165.38

5. КАТАЛОГ КООРДИНАТ ПОВОРОТНЫХ ТОЧЕК ГРАНИЦ ОБРАЗУЕМЫХ ЗЕМЕЛЬНЫХ УЧАСТКОВ

Таблица 4

:ЗУ01		
Номер точки	Координата X	Координата Y
1	436493.99	3291223.44
2	436478.97	3291236.44
3	436475.74	3291239.22
4	436462.55	3291250.64
5	436459.60	3291247.32
6	436460.35	3291246.66
7	436462.98	3291244.31
8	436465.63	3291241.95
9	436471.21	3291236.97
10	436465.41	3291230.47
11	436459.83	3291235.45
12	436457.20	3291237.80
13	436454.57	3291240.15
14	436453.88	3291240.75
15	436440.57	3291225.44

16	436441.19	3291224.90
17	436442.24	3291223.96
18	436443.46	3291222.87
19	436444.76	3291221.70
20	436445.86	3291220.72
21	436447.06	3291219.66
22	436448.49	3291218.38
23	436448.53	3291218.34
24	436451.48	3291215.71
25	436452.90	3291214.44
26	436449.64	3291210.78
27	436446.10	3291206.83
28	436439.31	3291212.89
29	436437.97	3291214.09
30	436435.71	3291216.10
31	436434.39	3291217.28
32	436433.87	3291217.74
33	436431.48	3291215.00
34	436462.83	3291187.68
35	436466.37	3291191.42
36	436471.45	3291197.12
37	436473.08	3291196.74
38	436475.54	3291199.52
39	436474.76	3291200.93
40	436482.18	3291209.62
41	436484.12	3291209.32
42	436486.43	3291211.94
43	436485.64	3291213.62
44	436490.42	3291219.19
1	436493.99	3291223.44
45	436456.70	3291216.70
46	436455.93	3291217.35
47	436456.58	3291218.12
48	436457.35	3291217.47
45	436456.70	3291216.70
49	436470.65	3291233.51
50	436469.87	3291234.15
51	436470.51	3291234.93
52	436471.29	3291234.29
49	436470.65	3291233.51
:ЗУ02		
Номер точки	Координата X	Координата Y
1	436459.83	3291235.45
2	436465.63	3291241.95
3	436462.98	3291244.31
4	436460.35	3291246.66
5	436454.57	3291240.15
6	436457.20	3291237.80
:ЗУ03		
Номер точки	Координата X	Координата Y
1	436454.57	3291240.15
2	436460.35	3291246.66
3	436459.60	3291247.32
4	436458.06	3291248.69
5	436456.94	3291249.70
6	436453.34	3291245.71
7	436453.59	3291245.50
8	436451.38	3291243.00
9	436452.48	3291242.02
10	436453.88	3291240.75
:ЗУ04		

Номер точки	Координата X	Координата Y
1	436454.64	3291251.75
2	436451.06	3291247.73
3	436451.42	3291247.41
4	436453.34	3291245.71
5	436456.94	3291249.70
:ЗУ05		
Номер точки	Координата X	Координата Y
1	436454.64	3291251.75
2	436451.06	3291247.73
3	436449.87	3291248.79
4	436453.45	3291252.81
:ЗУ06		
Номер точки	Координата X	Координата Y
1	436453.45	3291252.81
2	436452.17	3291253.95
3	436448.59	3291249.93
4	436449.87	3291248.79
:ЗУ07		
Номер точки	Координата X	Координата Y
1	436446.38	3291247.46
2	436443.25	3291250.25
3	436449.04	3291256.74
4	436452.17	3291253.95
5	436448.59	3291249.93
:ЗУ08		
Номер точки	Координата X	Координата Y
1	436446.38	3291247.46
2	436447.98	3291246.03
3	436450.20	3291248.49
4	436449.87	3291248.79
5	436448.59	3291249.93
:ЗУ09		
Номер точки	Координата X	Координата Y
1	436447.98	3291246.03
2	436449.12	3291244.99
3	436451.34	3291247.47
4	436450.20	3291248.49
:ЗУ010		
Номер точки	Координата X	Координата Y
1	436451.38	3291243.00
2	436453.59	3291245.50
3	436453.34	3291245.71
4	436451.34	3291247.47
5	436449.12	3291244.99
:ЗУ011		
Номер точки	Координата X	Координата Y
1	436462.55	3291250.64
2	436450.97	3291260.65
3	436430.98	3291277.93
4	436427.26	3291273.68
5	436422.75	3291268.26
6	436420.81	3291268.27
7	436418.94	3291265.90
8	436419.34	3291264.45
9	436411.56	3291255.50
10	436410.25	3291255.51
11	436408.28	3291253.34
12	436408.40	3291251.92
13	436403.61	3291246.40
14	436399.88	3291242.56

15	436415.24	3291229.10
16	436416.58	3291230.96
17	436419.90	3291228.56
18	436418.36	3291226.42
19	436431.48	3291215.00
20	436433.87	3291217.74
21	436433.06	3291218.47
22	436432.01	3291219.40
23	436430.51	3291220.74
24	436429.31	3291221.82
25	436426.99	3291223.88
26	436424.40	3291226.19
27	436421.00	3291229.23
28	436424.53	3291233.19
29	436427.79	3291236.85
30	436431.09	3291233.90
31	436433.66	3291231.61
32	436434.91	3291230.49
33	436435.97	3291229.55
34	436437.31	3291228.35
35	436438.55	3291227.24
36	436439.86	3291226.08
37	436440.57	3291225.44
38	436453.88	3291240.75
39	436452.48	3291242.02
40	436451.38	3291243.00
41	436449.18	3291244.94
42	436447.98	3291246.03
43	436446.38	3291247.46
44	436443.25	3291250.25
45	436449.04	3291256.74
46	436452.17	3291253.95
47	436453.45	3291252.81
48	436454.64	3291251.75
49	436456.94	3291249.70
50	436458.06	3291248.69
51	436459.60	3291247.32
52	436448.66	3291256.51
53	436448.26	3291256.47
54	436447.91	3291259.85
55	436448.31	3291259.89
:ЗУ012		
Номер точки	Координата X	Координата Y
1	436424.20	3291226.36
2	436430.99	3291233.98
3	436427.78	3291236.84
4	436420.99	3291229.22
:ЗУ013		
Номер точки	Координата X	Координата Y
1	436424.20	3291226.36
2	436426.99	3291223.88
3	436430.52	3291227.85
4	436433.78	3291231.50
5	436433.66	3291231.61
6	436430.99	3291233.98
:ЗУ014		
Номер точки	Координата X	Координата Y
1	436433.78	3291231.50
2	436434.91	3291230.49
3	436431.65	3291226.84
4	436430.53	3291227.84

5	436430.52	3291227.85
:ЗУ015		
Номер точки	Координата X	Координата Y
1	436435.97	3291229.55
2	436434.91	3291230.49
3	436431.65	3291226.84
4	436432.71	3291225.89
:ЗУ016		
Номер точки	Координата X	Координата Y
1	436437.31	3291228.35
2	436435.97	3291229.55
3	436432.71	3291225.89
4	436432.84	3291225.77
5	436434.05	3291224.70
:ЗУ017		
Номер точки	Координата X	Координата Y
1	436438.55	3291227.24
2	436437.31	3291228.35
3	436434.05	3291224.70
4	436435.29	3291223.59
:ЗУ018		
Номер точки	Координата X	Координата Y
1	436439.86	3291226.08
2	436438.55	3291227.24
3	436435.29	3291223.59
4	436435.54	3291223.36
5	436436.59	3291222.42
:ЗУ019		
Номер точки	Координата X	Координата Y
1	436441.19	3291224.90
2	436437.92	3291221.24
3	436436.59	3291222.42
4	436439.86	3291226.08
5	436440.57	3291225.44
:ЗУ020		
Номер точки	Координата X	Координата Y
1	436442.24	3291223.96
2	436441.19	3291224.90
3	436437.92	3291221.24
4	436438.97	3291220.30
:ЗУ021		
Номер точки	Координата X	Координата Y
1	436443.46	3291222.87
2	436442.24	3291223.96
3	436438.97	3291220.30
4	436439.25	3291220.06
5	436440.20	3291219.21
:ЗУ022		
Номер точки	Координата X	Координата Y
1	436444.76	3291221.70
2	436443.46	3291222.87
3	436440.20	3291219.21
4	436441.50	3291218.05
:ЗУ023		
Номер точки	Координата X	Координата Y
1	436445.86	3291220.72
2	436444.76	3291221.70
3	436441.50	3291218.05
4	436442.60	3291217.06
:ЗУ024		
Номер точки	Координата X	Координата Y

Изм.	Лист	№ докум.	Подпись	Дата

01.04/2025-ДПТ

Лист

21

1	436447.06	3291219.66
2	436445.86	3291220.72
3	436442.60	3291217.06
4	436442.84	3291216.85
5	436443.79	3291216.00
:ЗУ025		
Номер точки	Координата X	Координата Y
1	436448.49	3291218.38
2	436447.06	3291219.66
3	436443.79	3291216.00
4	436445.22	3291214.72
:ЗУ026		
Номер точки	Координата X	Координата Y
1	436449.64	3291210.78
2	436445.22	3291214.72
3	436443.79	3291216.00
4	436442.84	3291216.85
5	436439.31	3291212.89
6	436446.10	3291206.83
:ЗУ027		
Номер точки	Координата X	Координата Y
1	436442.84	3291216.85
2	436442.60	3291217.06
3	436441.50	3291218.05
4	436437.97	3291214.09
5	436439.31	3291212.89
:ЗУ028		
Номер точки	Координата X	Координата Y
1	436441.50	3291218.05
2	436440.20	3291219.21
3	436439.25	3291220.06
4	436435.71	3291216.10
5	436437.97	3291214.09
:ЗУ029		
Номер точки	Координата X	Координата Y
1	436439.25	3291220.06
2	436438.97	3291220.30
3	436437.92	3291221.24
4	436434.39	3291217.28
5	436435.71	3291216.10
:ЗУ030		
Номер точки	Координата X	Координата Y
1	436437.92	3291221.24
2	436434.39	3291217.28
3	436433.87	3291217.74
4	436433.06	3291218.47
5	436436.59	3291222.42
:ЗУ031		
Номер точки	Координата X	Координата Y
1	436436.59	3291222.42
2	436435.54	3291223.36
3	436432.01	3291219.40
4	436433.06	3291218.47
:ЗУ032		
Номер точки	Координата X	Координата Y
1	436435.54	3291223.36
2	436435.29	3291223.59
3	436434.05	3291224.70
4	436430.51	3291220.74
5	436432.01	3291219.40
:ЗУ033		

Номер точки	Координата X	Координата Y
1	436434.05	3291224.70
2	436430.51	3291220.74
3	436429.31	3291221.82
4	436432.84	3291225.77
:ЗУ034		
Номер точки	Координата X	Координата Y
1	436432.84	3291225.77
2	436432.71	3291225.89
3	436431.65	3291226.84
4	436430.53	3291227.84
5	436426.99	3291223.88
6	436429.31	3291221.82
:ЗУ035		
Номер точки	Координата X	Координата Y
1	436421.90	3291216.50
2	436420.67	3291217.60
3	436418.03	3291214.64
4	436419.26	3291213.54
:ЗУ036		
Номер точки	Координата X	Координата Y
1	436423.25	3291215.30
2	436421.90	3291216.50
3	436419.26	3291213.54
4	436420.61	3291212.34
:ЗУ037		
Номер точки	Координата X	Координата Y
1	436424.38	3291214.29
2	436423.25	3291215.30
3	436420.61	3291212.34
4	436421.74	3291211.33
:ЗУ038		
Номер точки	Координата X	Координата Y
1	436425.71	3291213.10
2	436424.38	3291214.29
3	436421.74	3291211.33
4	436423.07	3291210.15
:ЗУ039		
Номер точки	Координата X	Координата Y
1	436427.72	3291211.31
2	436425.71	3291213.10
3	436423.07	3291210.15
4	436424.20	3291209.13
5	436425.08	3291208.35
:ЗУ040		
Номер точки	Координата X	Координата Y
1	436430.45	3291208.87
2	436428.03	3291211.03
3	436427.72	3291211.31
4	436425.08	3291208.35
5	436425.55	3291207.93
6	436422.91	3291204.97
7	436425.17	3291202.95
:ЗУ041		
Номер точки	Координата X	Координата Y
1	436433.05	3291206.55
2	436430.45	3291208.87
3	436425.17	3291202.95
4	436427.77	3291200.64
:ЗУ042		
Номер точки	Координата X	Координата Y

1	436434.14	3291205.58
2	436433.05	3291206.55
3	436427.77	3291200.64
4	436428.86	3291199.66
:ЗУ043		
Номер точки	Координата X	Координата Y
1	436435.49	3291204.38
2	436434.14	3291205.58
3	436428.86	3291199.66
4	436430.21	3291198.46
:ЗУ044		
Номер точки	Координата X	Координата Y
1	436434.90	3291194.27
2	436440.18	3291200.19
3	436435.49	3291204.38
4	436430.21	3291198.46
:ЗУ045		
Номер точки	Координата X	Координата Y
1	436425.55	3291207.93
2	436425.08	3291208.35
3	436424.20	3291209.13
4	436421.56	3291206.17
5	436422.91	3291204.97
:ЗУ046		
Номер точки	Координата X	Координата Y
1	436424.20	3291209.13
2	436423.07	3291210.15
3	436420.43	3291207.19
4	436421.56	3291206.17
:ЗУ047		
Номер точки	Координата X	Координата Y
1	436423.07	3291210.15
2	436421.74	3291211.33
3	436419.10	3291208.37
4	436420.43	3291207.19
:ЗУ048		
Номер точки	Координата X	Координата Y
1	436421.74	3291211.33
2	436420.61	3291212.34
3	436417.97	3291209.38
4	436419.10	3291208.37
:ЗУ048		
Номер точки	Координата X	Координата Y
1	436420.61	3291212.34
2	436419.26	3291213.54
3	436416.62	3291210.58
4	436417.97	3291209.38
:ЗУ050		
Номер точки	Координата X	Координата Y
1	436419.26	3291213.54
2	436418.03	3291214.64
3	436415.39	3291211.68
4	436416.62	3291210.58